

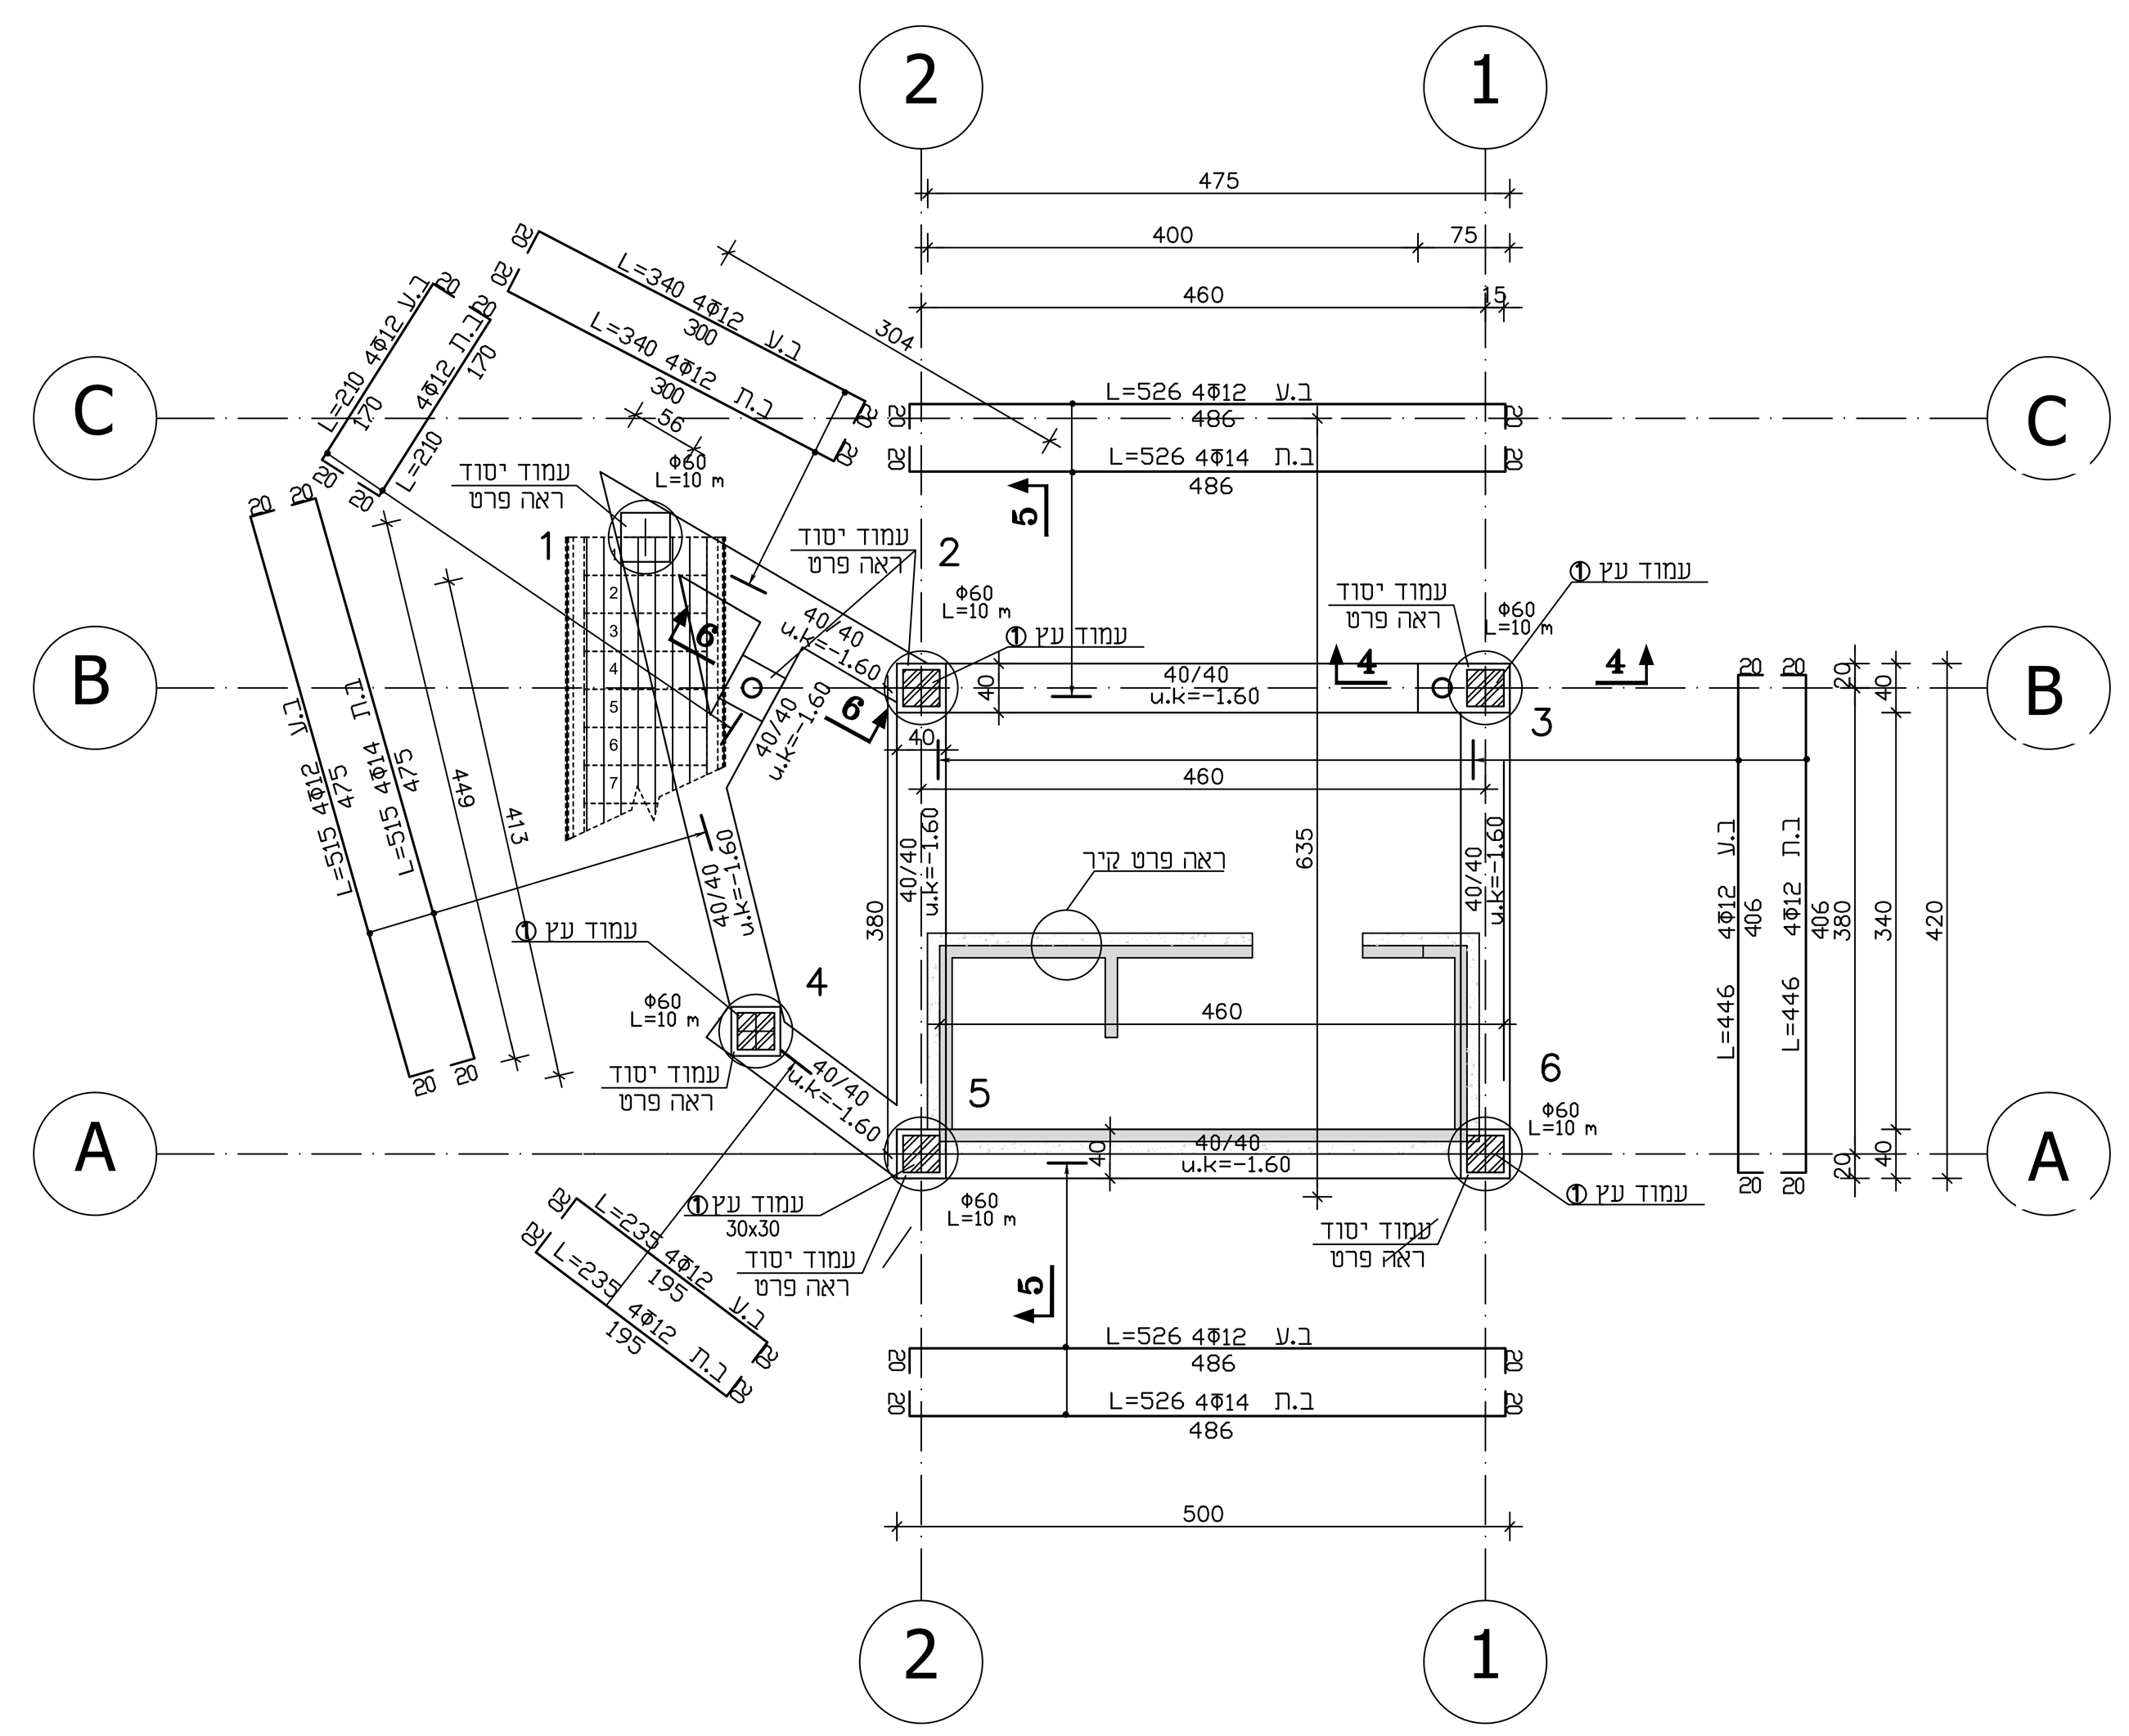


תכנית רצפה 1 : 50

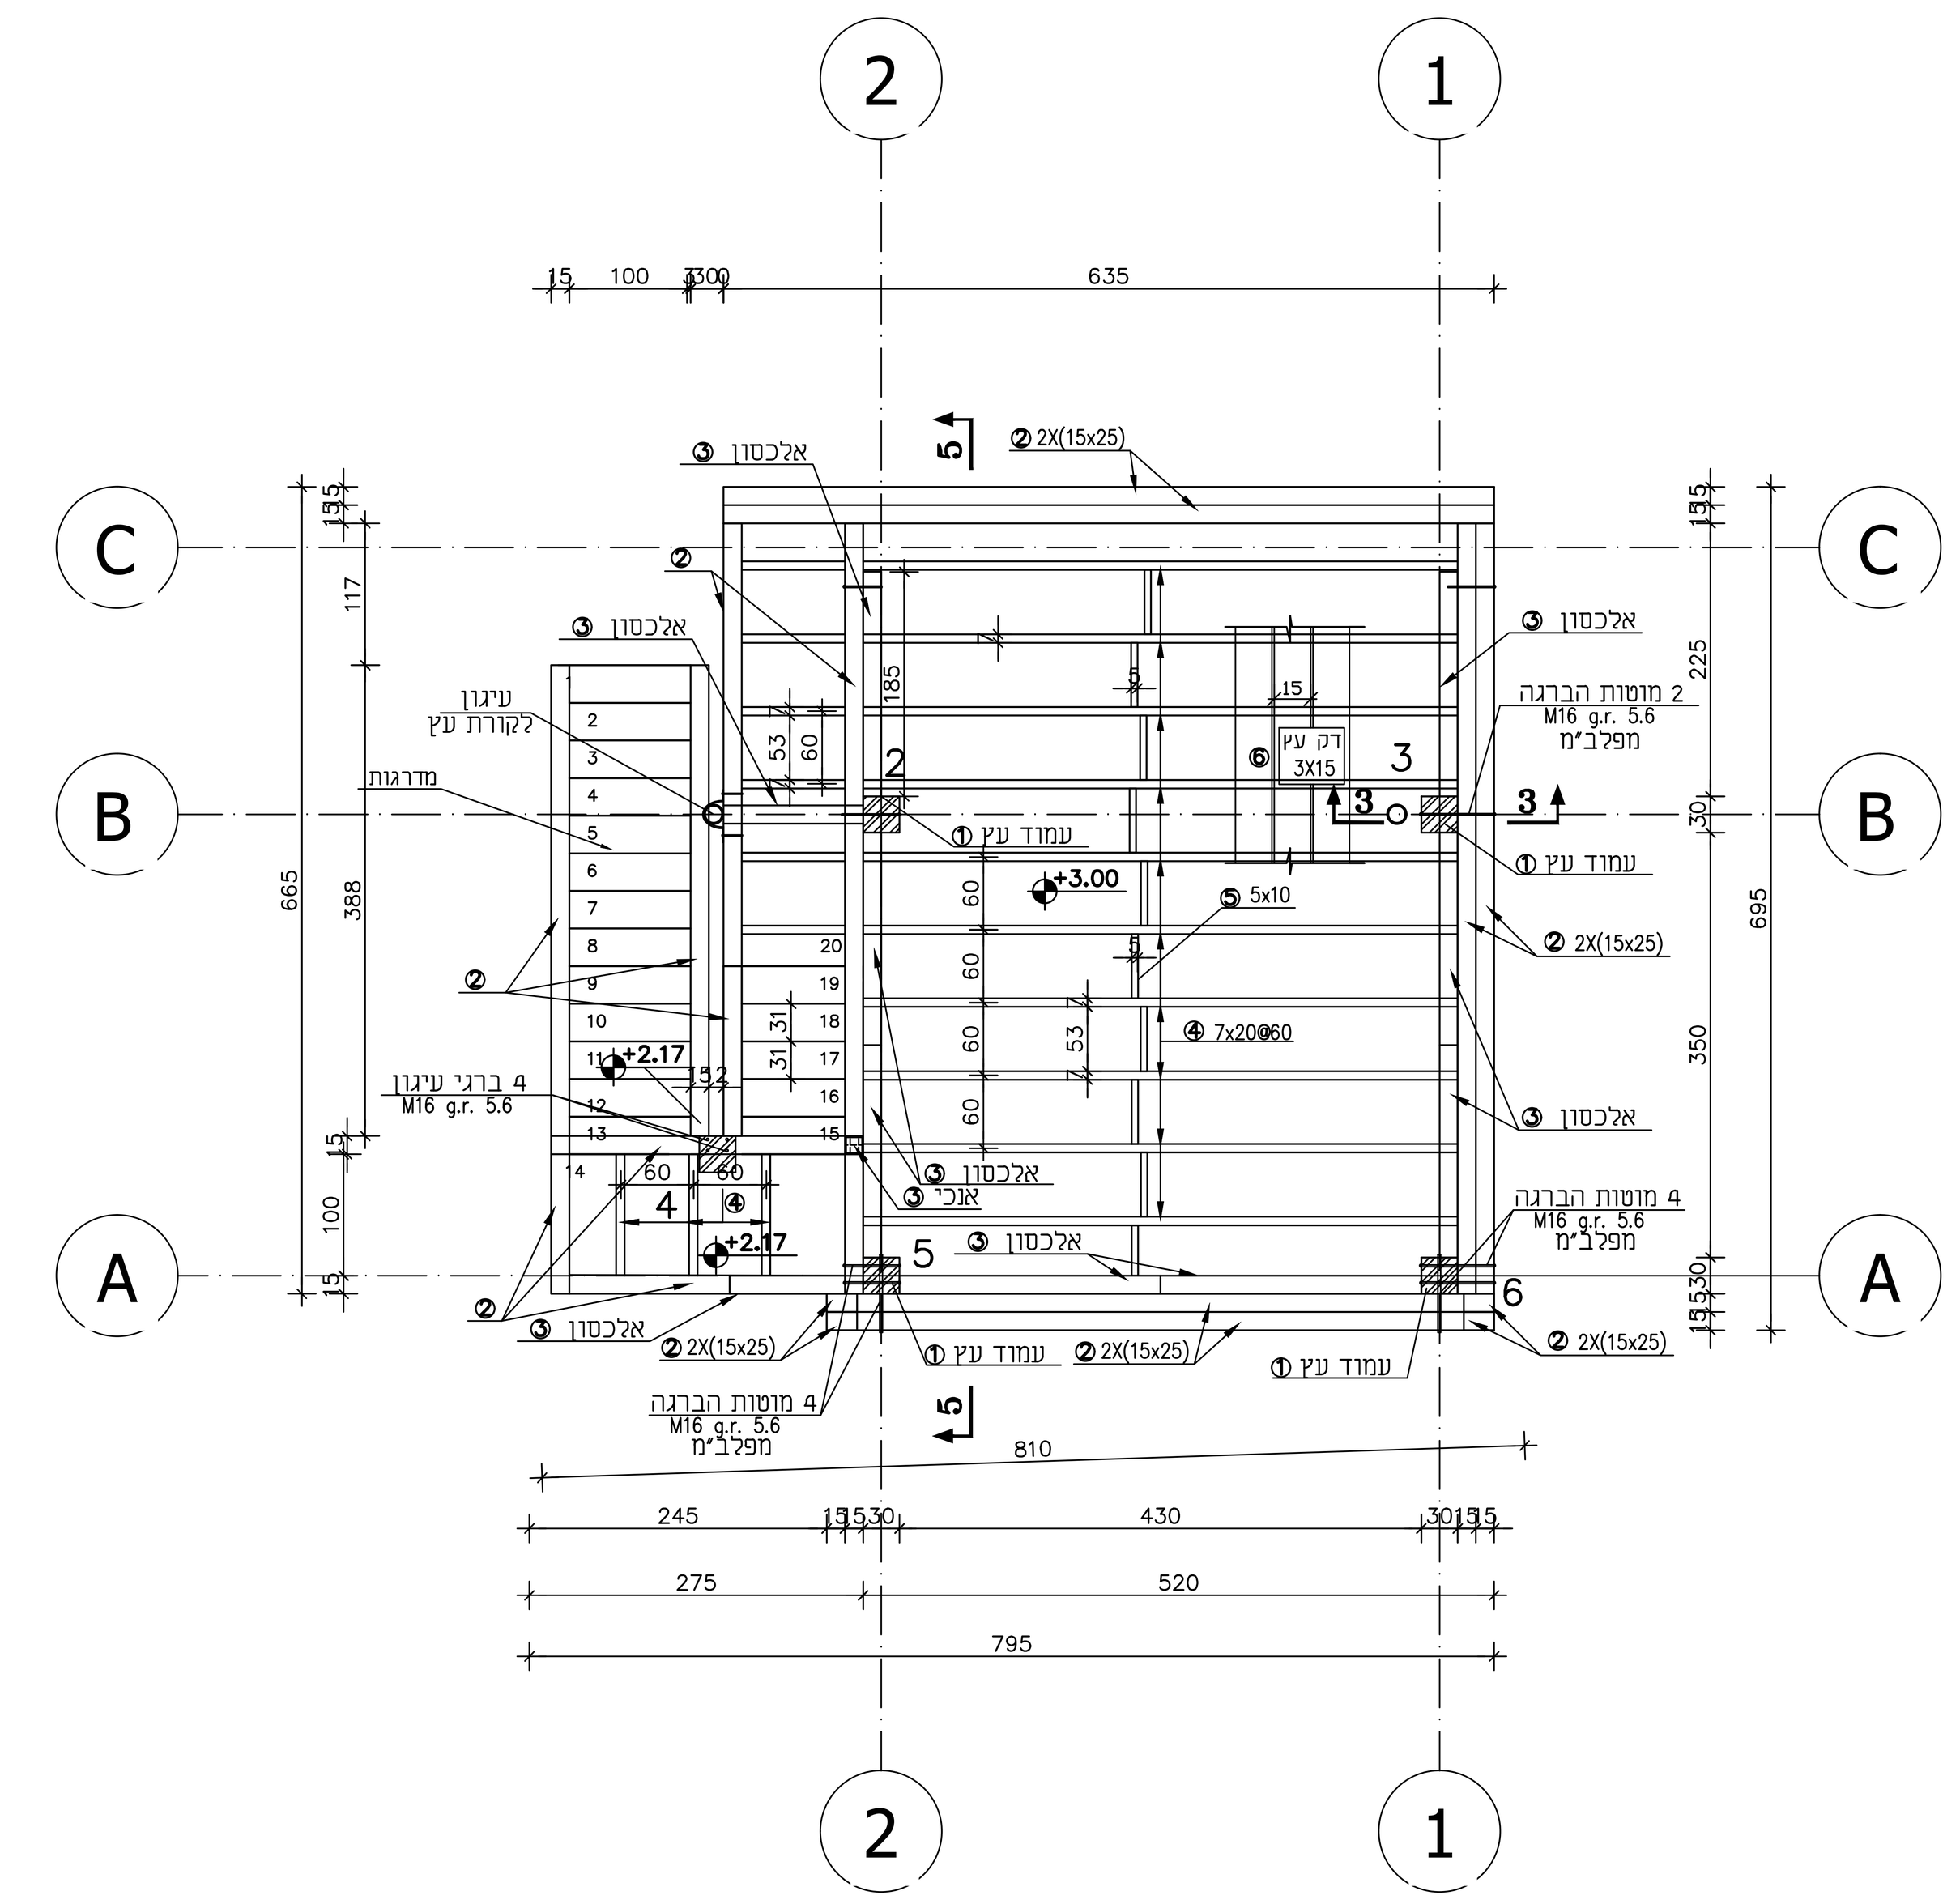


תכנית מפלס +3.00 1 : 50

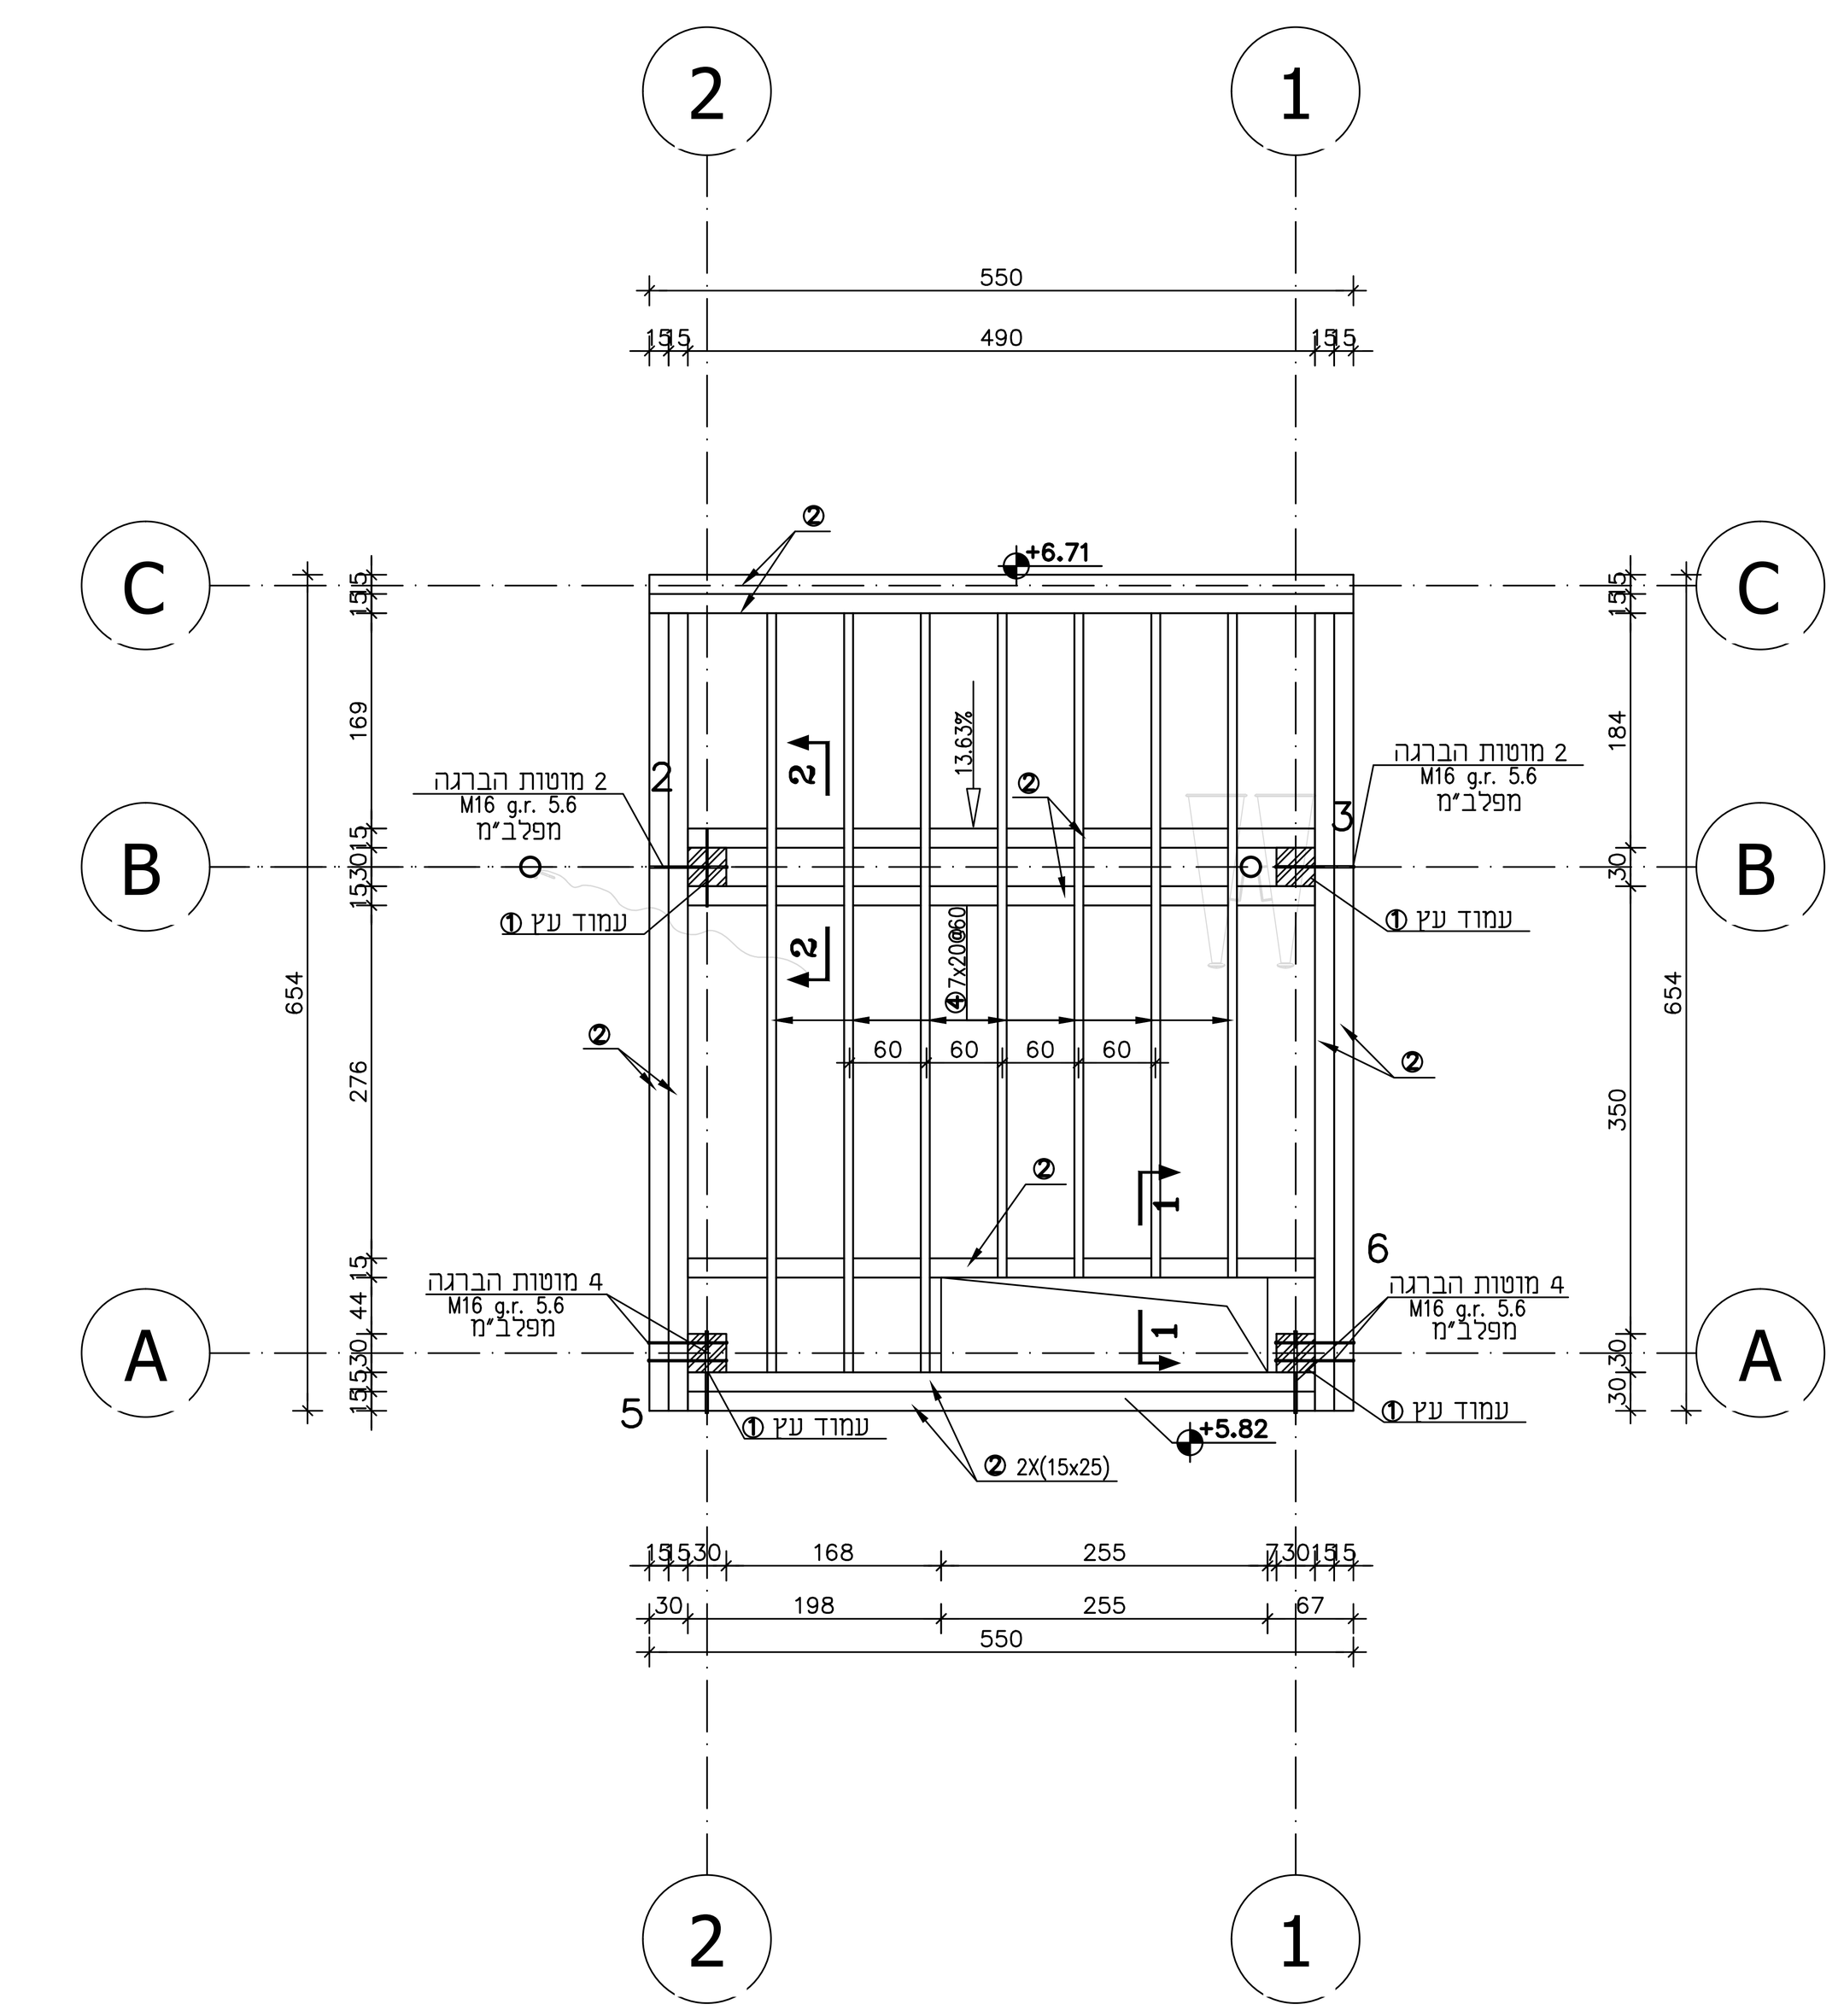


תכנית גג 1 : 50

מקרא	
① עמוד עץ	30x30
②	15x25
③ אלכסונים	15x15
④ מירישים	7x20
⑤	5x10
⑥ דק עץ	3x15


הערה : סוג העץ – עץ אורן טרמו מוברש

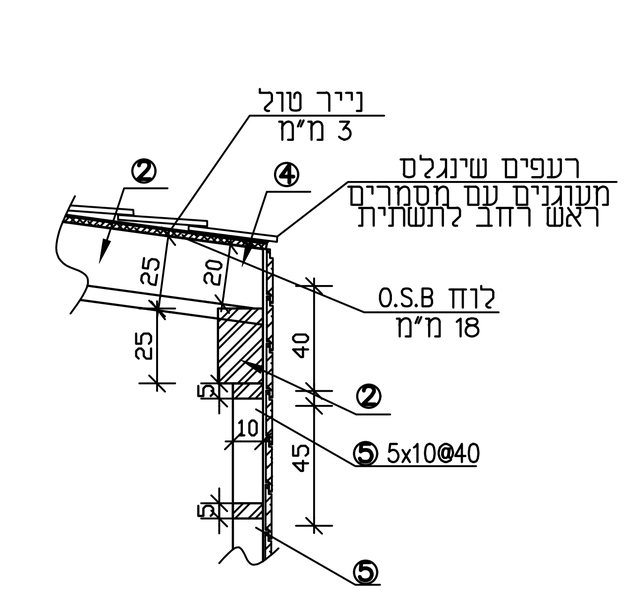


חתך 1-1 1 : 25

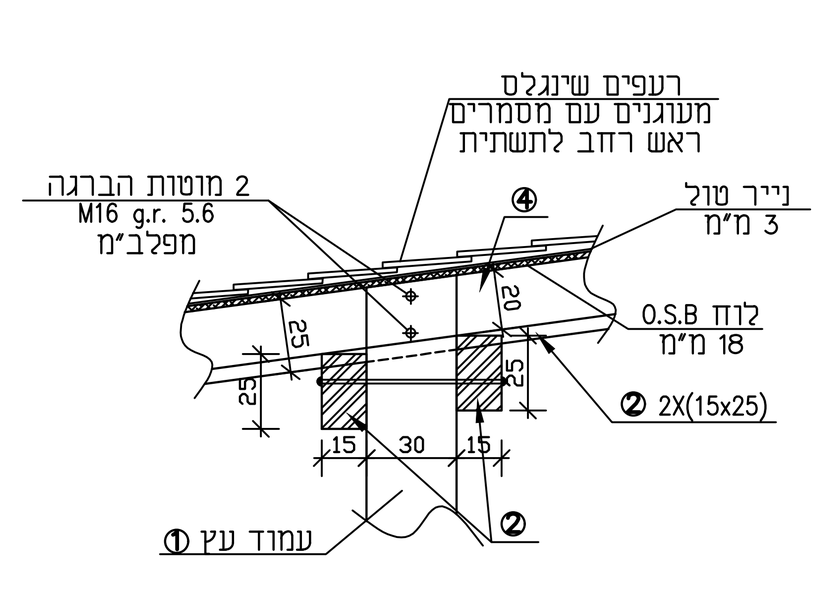


חתך 2-2 1 : 25

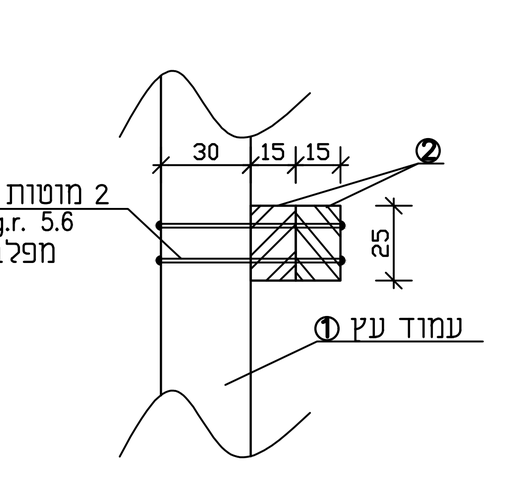


חתך 3-3 1 : 25

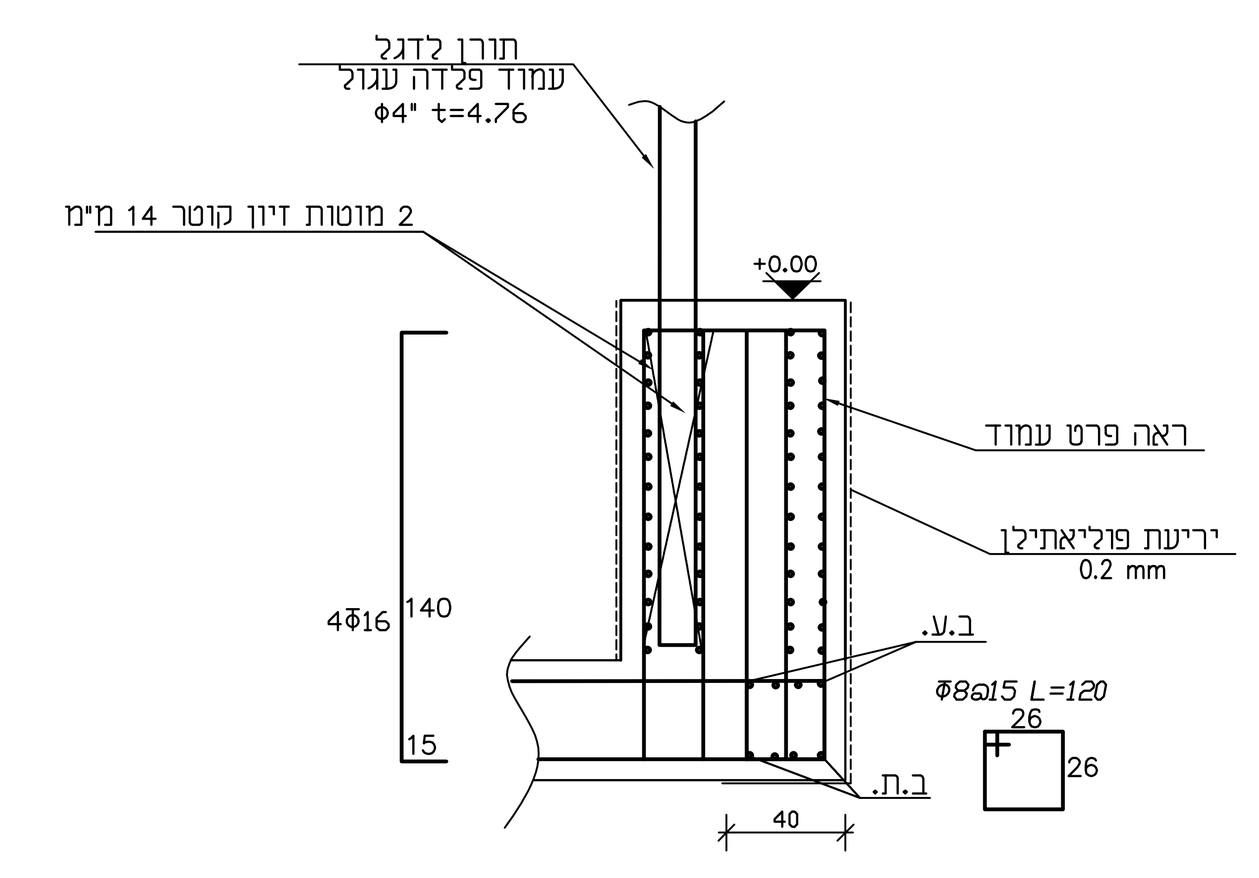


חתך 4-4 1 : 25

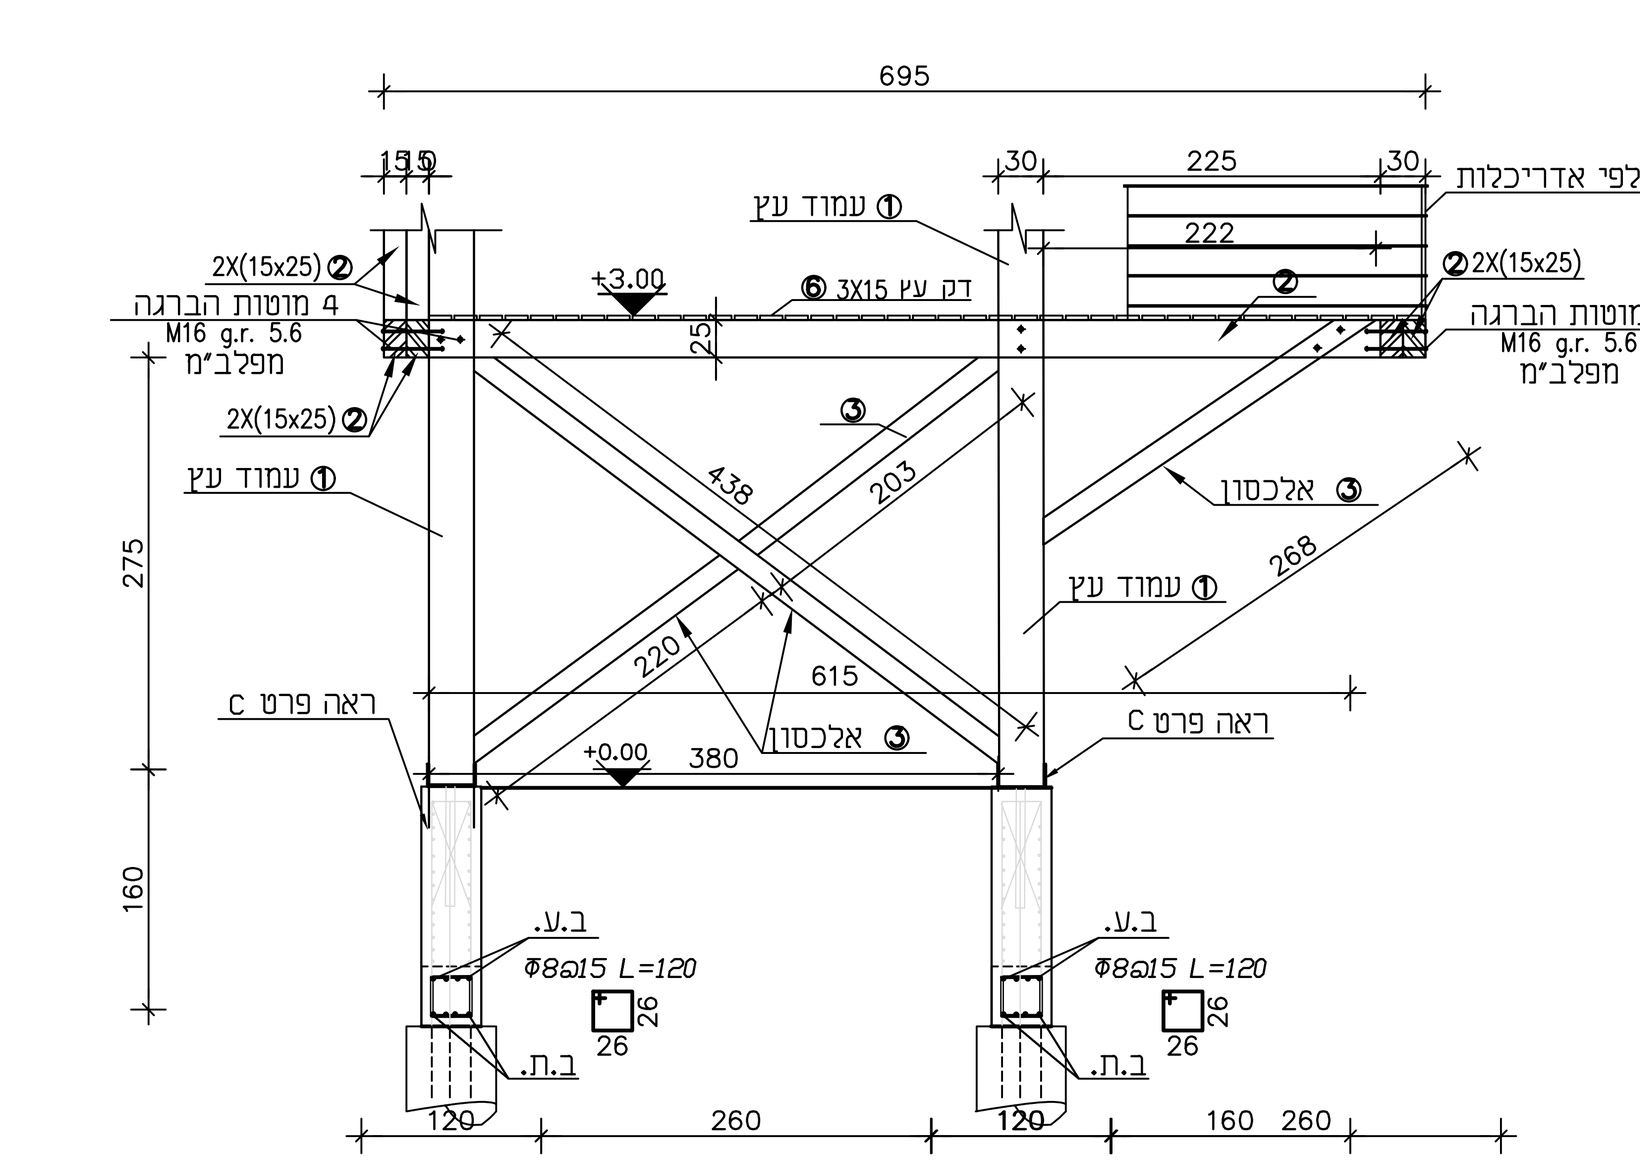


חתך 5-5 1:50

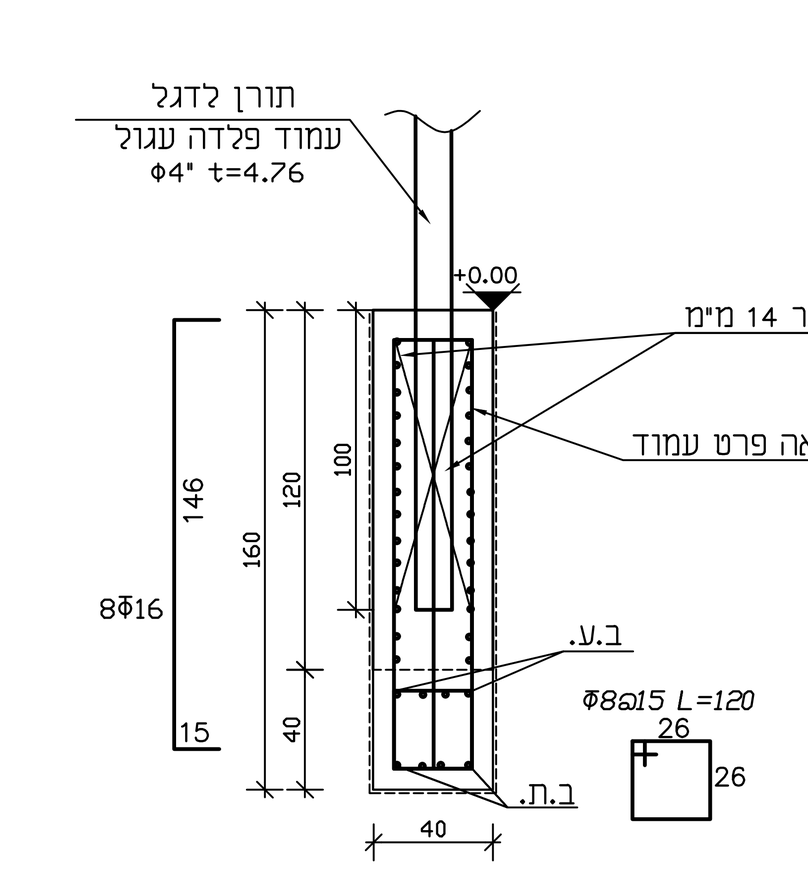


חתך 6-6 1:25

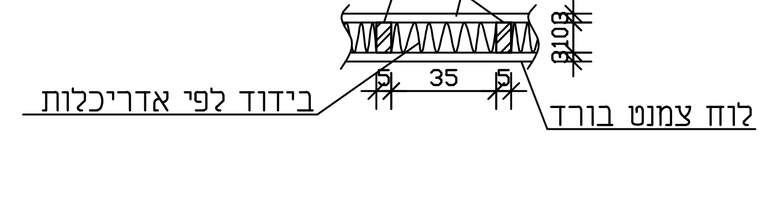

פרט קיר 1 : 25
A

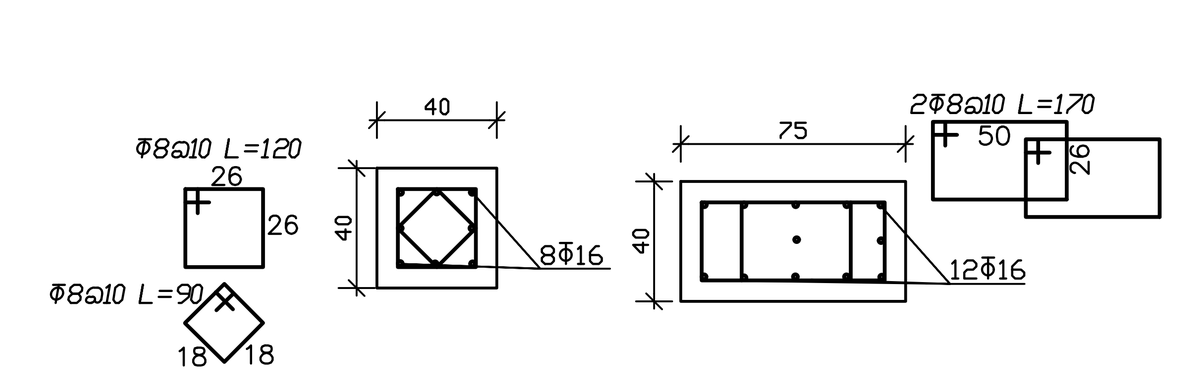


פרט עמוד יסוד 1 : 25
B

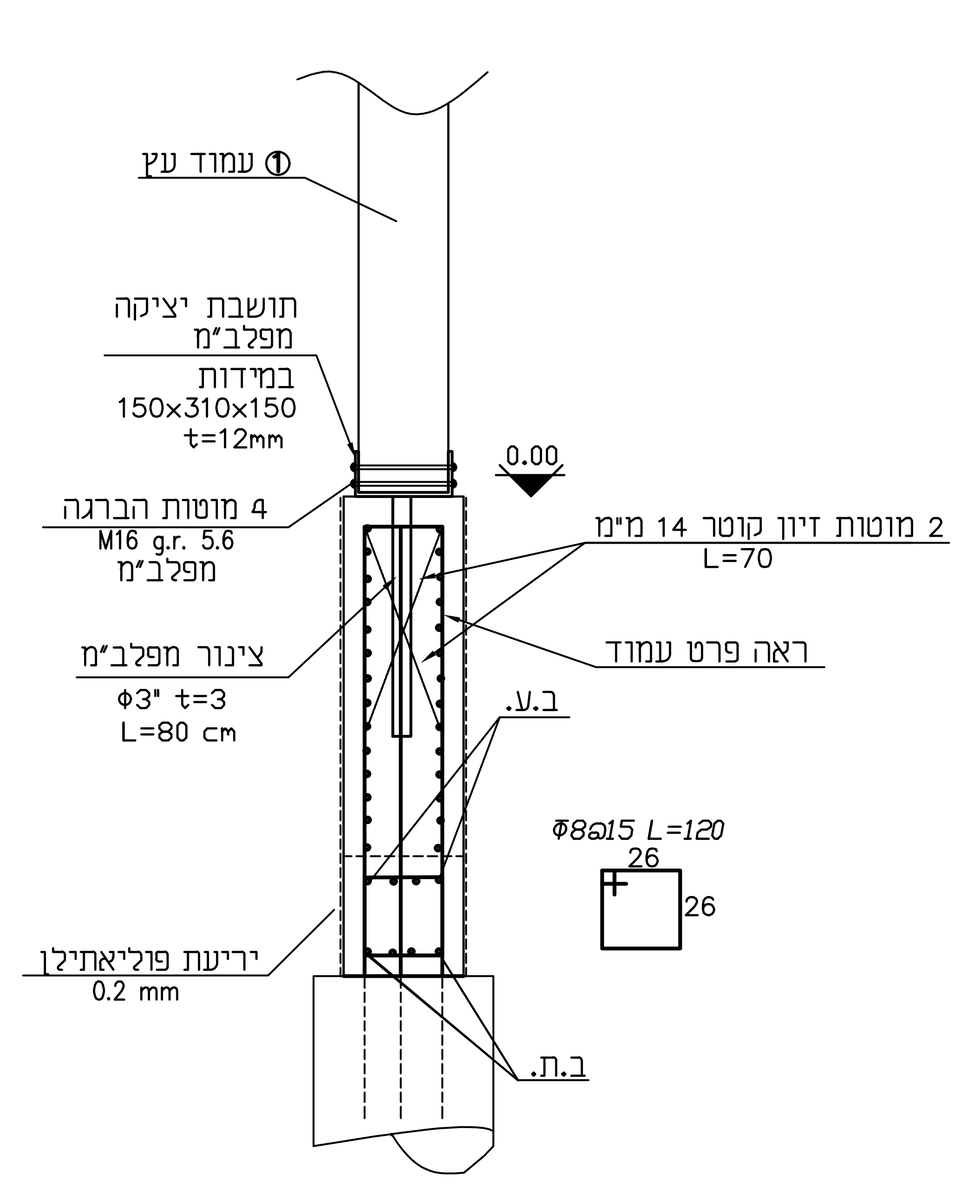


פרט C 1 : 25

הערות לכלונסאות:

1. סוג הבטון ב – 30 עם שקיעת קונוס של "7.
2. הכיסוי המינימלי למוטות הזיון – 7 ס"מ.
3. המפקח באתר יוודא את עומק קידוחי הכלונסאות, אנכיותם (בעזרת פלס) ומרכזיותם בתחילת הקדיחה ובגמר המטר העליון. המרכז המבוצע לא יסטה יותר מ-5% מקוטר הכלונס מהמרכז המתוכנן. סטייה גדולה מזו תדווח למהנדס הקונסטרוקציה.
הקבלן יהיה אחראי למרכזיות הכלונס, לאנכיותו (סטיה מותרת עד 1.5%).
4. אופן הקידוח – לפי מפרט
5. על הקבלן להבטיח הכנסת צינורות לבדיקה אולטרסונית של הכלונסאות. כמות הכלונסאות לבדיקה, מיקום וכמות הצינורות לפי מפרט
6. הקבלן אחראי על יציבות כלוב הזיון בזמן החדרתו לקידוח ובזמן היציקה.
7. יש להלביש צינור P.V.C על גבי הברזל האנכי בתחום הסיתות (20 ס"מ מתחת לפני הכלונס).
8. היציקה תבוצע לא יאוחר משעה לאחר גמר הקידוח.
9. מהנדס הביסוס יאשר את היסודות טרם יציקתם.
10. תבוצע בדיקה סונית לכל הכלונסאות על חשבון הקבלן.
11. לאחר השלמת ביצוע הכלונסאות יש להכין תכנית "AS MADE" ולהעבירה לידי הקונסטרוקטור.

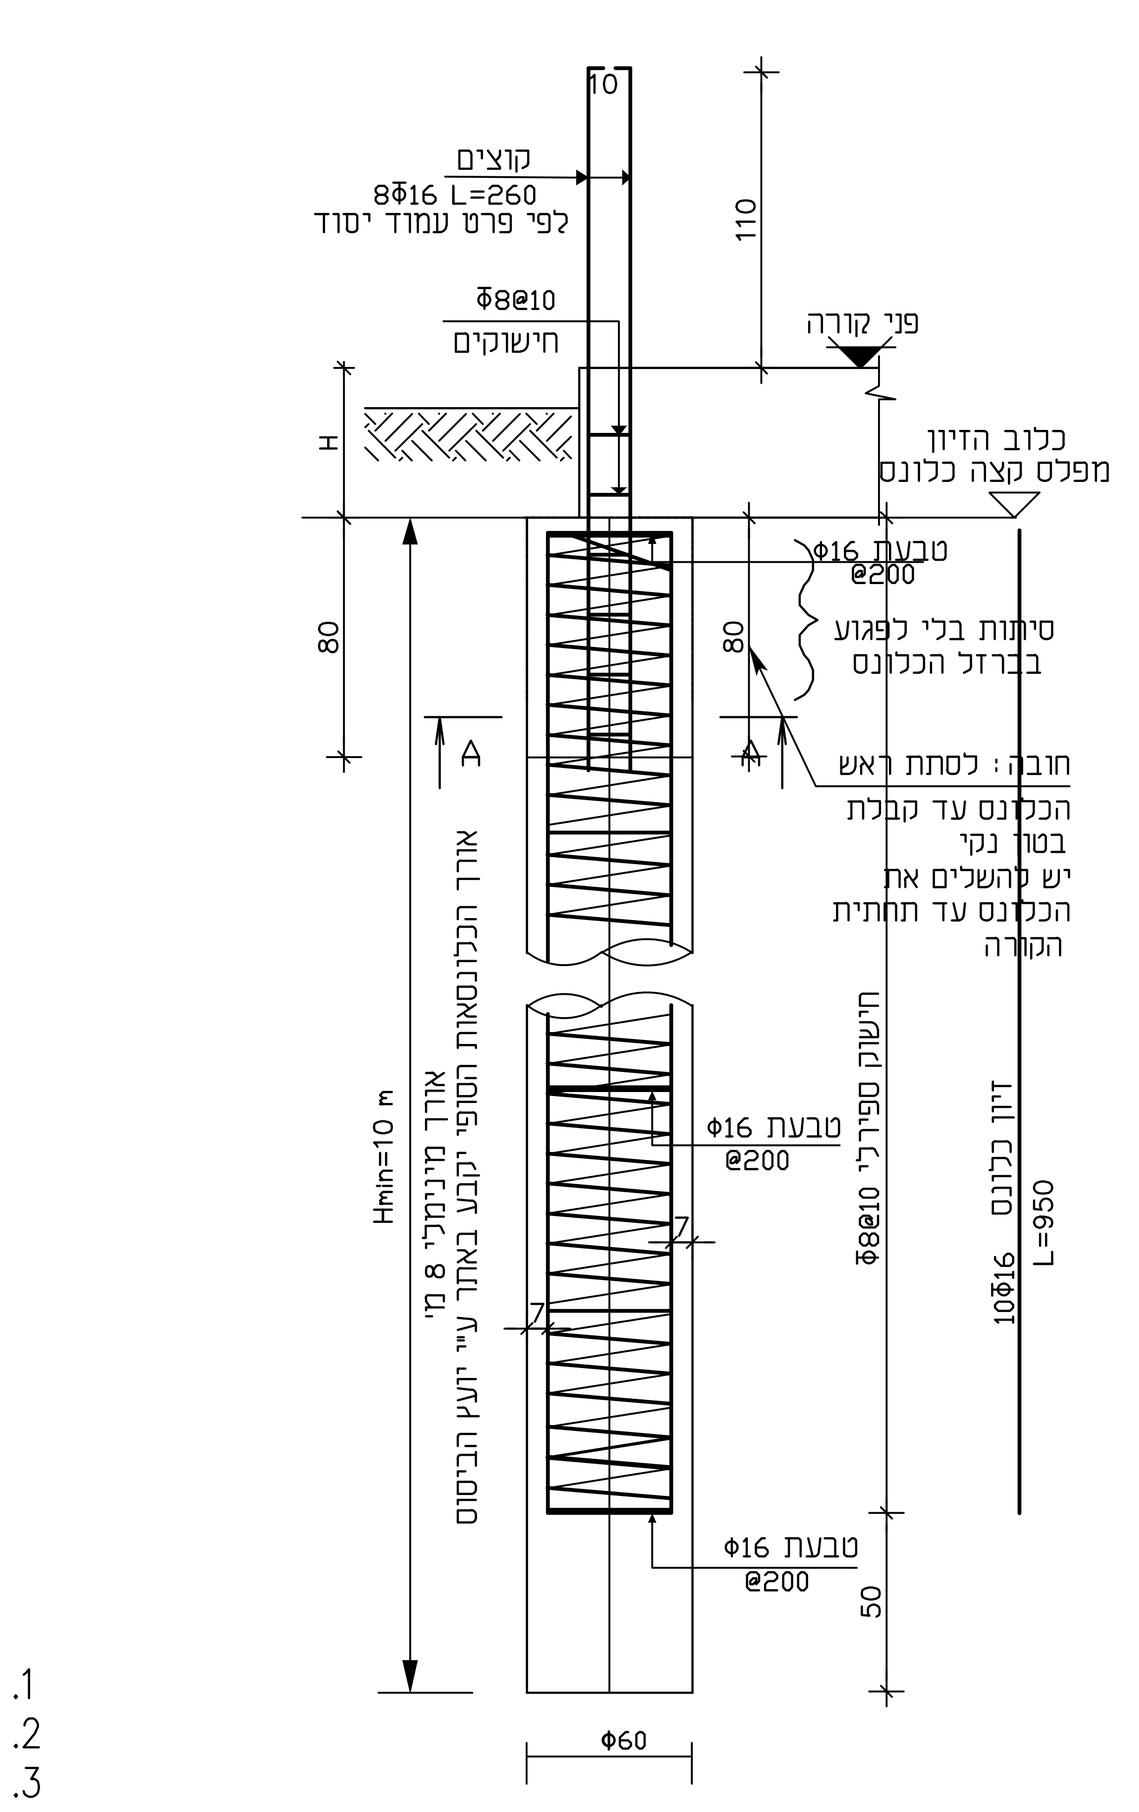

פרט כלונס טיפוסי 1 : 25
קידוח עם בנטוניט

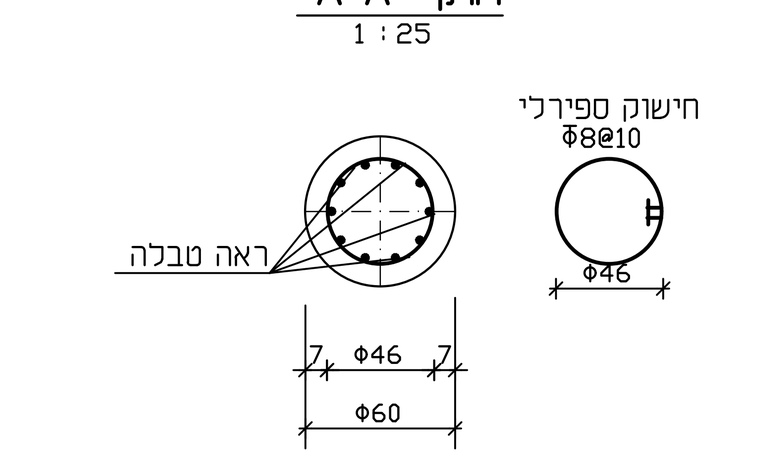

חתך A-A
1 : 25

הערות:

1. על הקבלן להודיע למתכנן על כל סטייה ו/או אי הבנה של תוכנית זו טרם הביצוע.
2. סוג הבטון ב- 30, דרגת חשיפה 6.
3. עובי כיסוי הבטון 5 ס"מ.
4. כל הקונסטרוקציה כולל מוטות הפלדה תהיה מפלב"מ
5. צביעת הקונסטרוקציה בהתאם להנחיות המפקה.
6. העמדת וקשירת המבנה בשטח על פי הנחיות המפקה.
7. סיווג העץ C35 לפחות (בהתאם לת"י 1556) חוזק לכפיפה אופייני לא יפחת מ-35 מגפ"ס, צפיפות אופיינית של העץ 400 ק"ג למ"ק

מס'	שינוי	תאריך

לביצוע ○ | למכרז ● | לעיון ○

שם הפרויקט:
סוכת מציל
חוף הבונים

שם הגליון:
תוכנית סוכת מציל
חתכים ופרטים

תאריך: 04.10.22	קנ"מ: 1 : 50
מהדורה מספר: 1	מס' תכ': 1272-100

ויקטור בורביע מהנדסים בע"מ
מושב בת-שלמה
ד.נ חוף כרמל 30992
טל: 052-2450876
04-6415359
פקס: 073-2404934
E-mail: borbia.v@gmail.com