
תוכנית פרגולת עץ
קנ"מ 1:50

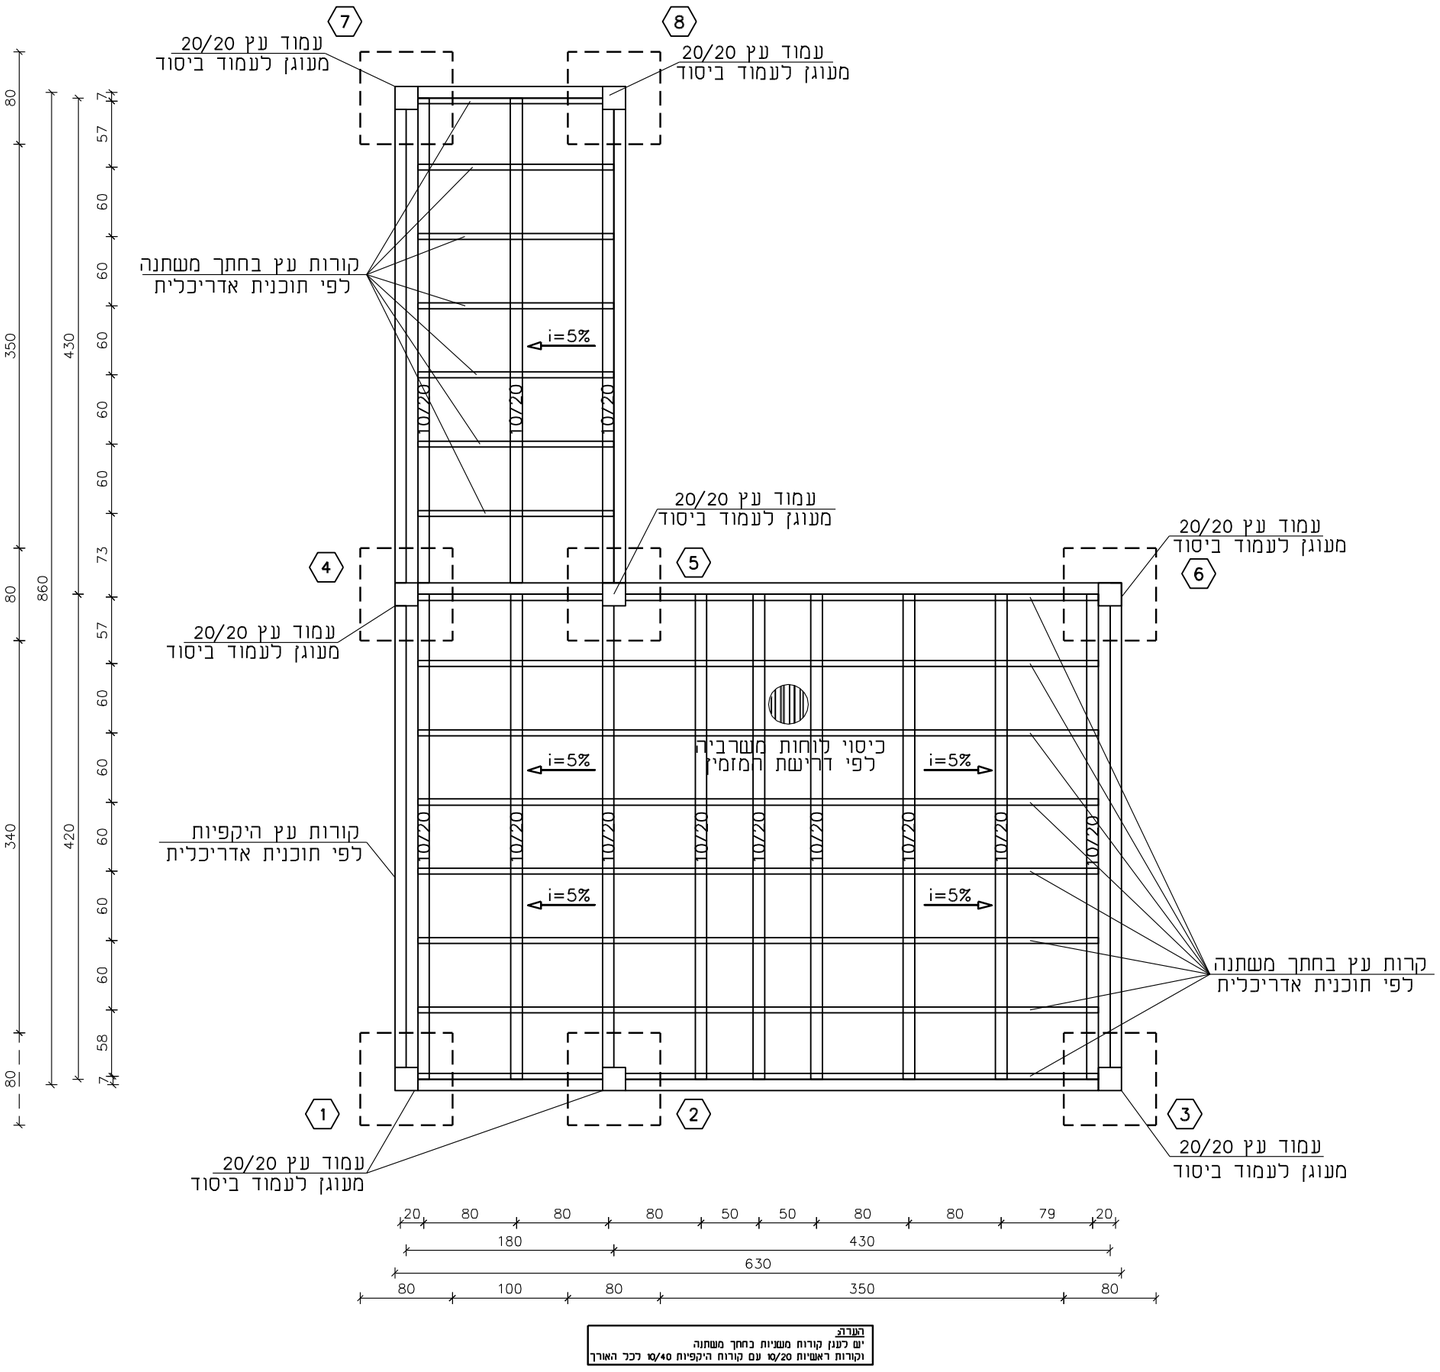



הערה:
יש לענן קורות משניות בחתך משתנה
וקורות ראשיות 10/20 עם קורות היקפיות 10/40 לכל האורך

הערות:


1. סוג הבטון למבנה ולכלל האלמנטים בו: ב –30 מבוקר ע"י מעבדה מוסמכת.
(עותק מדו"ח הבדיקה יועבר לקונסטרוקטור לאישור)
הבטון יתאים לרמת חשיפה של רכיב ממין 5 לפי טבלה 11 בת"י 118 וג"ת מס' 4
דהיינו תכולת צמנט מינימלית 320 מ"ק/ק"ג ויחס מים צמנט מקס' 0.55
2. עובי בטון הכיסוי ברכיבים הנמצאים מתחת לפני הקרקע – 5 ס"מ.
עובי בטון הכיסוי ברכיבי חוץ הרחוקים מעל 2 ק"מ משפת הים התיכון – 3 ס"מ.
עובי בטון הכיסוי ברכיבי פנים הנמצאים בסביבה רגילה – 2.5 ס"מ.
3. סוג פלדה: ø – חלק כמשמעו בתקן ישראלי 4466 חלק 2
Φ_w – מצולע רתיך – חוזק פלדה 400 כמשמעו בתקן ישראלי 4466 חלק 3
Φ_w – מצולע רתיך – חוזק פלדה 500 כמשמעו בתקן ישראלי 4466 חלק 3
$\#\Phi_w$ – רשתות רתיכות כמשמעו בתקן ישראלי 4466 חלק 4
לא תותר לשימוש פלדה שאינה נושאת תו תקן.
יש להשתמש בפלדה מסוג פ–500 בלבד.
4. יש לקרוא תוכנית זו יחד עם שאר תוכניות הקונסטרוקציה, תוכניות האדריכלות, והיועצים השונים לפרויקט.
כמו כן, הוראות מפורטות ומחייבות לביצוע – ראה מפרט מיוחד, כתב הכמויות והמפרט הכללי לעבודות בנייה.
5. יש לזמן קונסטרוקטור לאתר לביקורת, בהתראה של 24 שעות מראש, לפני כל יציקת רכיב קונסטרוקטיבי בשלד המבנה (ביסוס, קורות קשר, רצפה, עמודים / קירות ותקרות).
6. הקבלן המבצע אחראי לבדיקת המידות והתאמתן, לפני תחילת ביצוע.
על כל אי התאמה התאמה בתוכניות – יש להודיע במיידית למשרד המתכננים.
כמו כן אין לקבוע גדלים לפי מדידה בשרטוט.
7. התוכנית הינה רכוש המתכנן.
8. אין להתחיל עבודות ביצוע בשטח לפני קבלת היתר בניה כחוק.

פרט יסוד 80\80\50

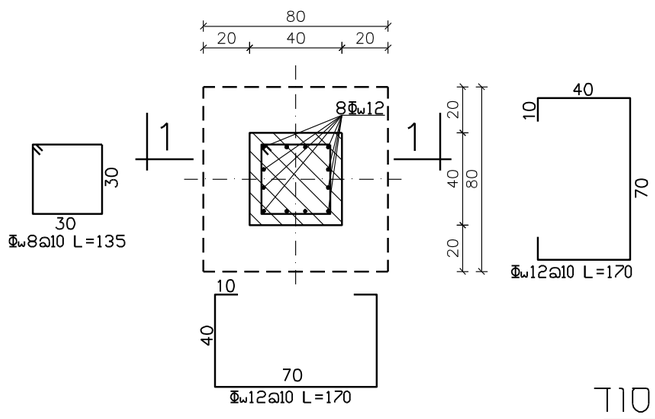

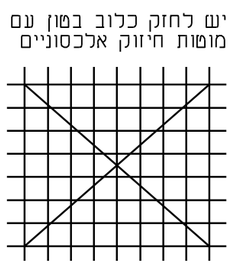


פרט חיבור עמוד עץ עם עמוד יסוד
קנ"מ 1:25

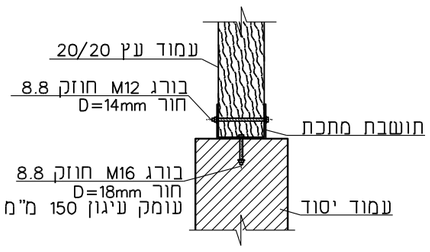

הערה:
חיבור בין קורות עץ לפי הפרט של האדריכל
מחברים בפרגולה יועברו לאישור הקבלן

חתך 1–1 קנ"מ 1:25

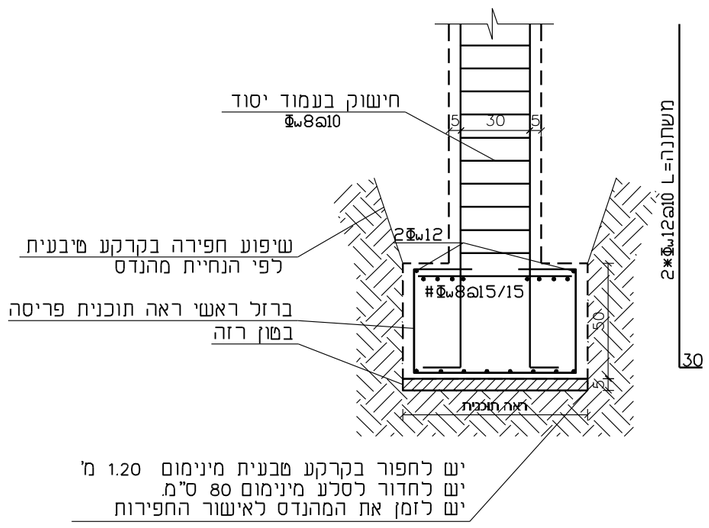

דנגור מהנדסים

תאריך:	גרסה:	מהות התוכנית/השינוי:	אישר:
19.12.2022	1	תוכנית פרגולת עץ	רועי
11.12.2022	1	תוכנית פרגולת עץ	רועי
05.12.2022	1	תוכנית פרגולת עץ	רועי

לעיון ☐	לאישור ☐	למכרז ☒	לביצוע ☐

תפוצה:

שם הפרויקט:

פרגולת פארק קיסריה

2.095.2246_19.12.2022.DWG

מס' תכנית:	נושא תוכנית הקונסטרוקציה:
CON1	תוכנית פרגולת עץ

קוד: ת - 2\רשות הטבע והגנים - 095\2022\פרגולות פארק קיסריה 2.095.2246\קונסטרוקציה\שרטוטים\מכרז\19.12.2022_2.095.2246 Y:\Projects\

קנ"מ: 1:10, 1:25, 1:50 תאריך: 19/12/2022

תכנן:	שרטט:	אישר:
ת.ר.	ת.ר.	א.ד.

איתי דנגור – הנדסת בניין בע"מ
מושב בית שערים ת.ד. 159 מיקוד: 36578
משרד: 077-7551729 נייד: 050-3832367 פקס: 04-9534278
Email: itai@dangur.co.il

תאריך טופס 12.08.2021