


A

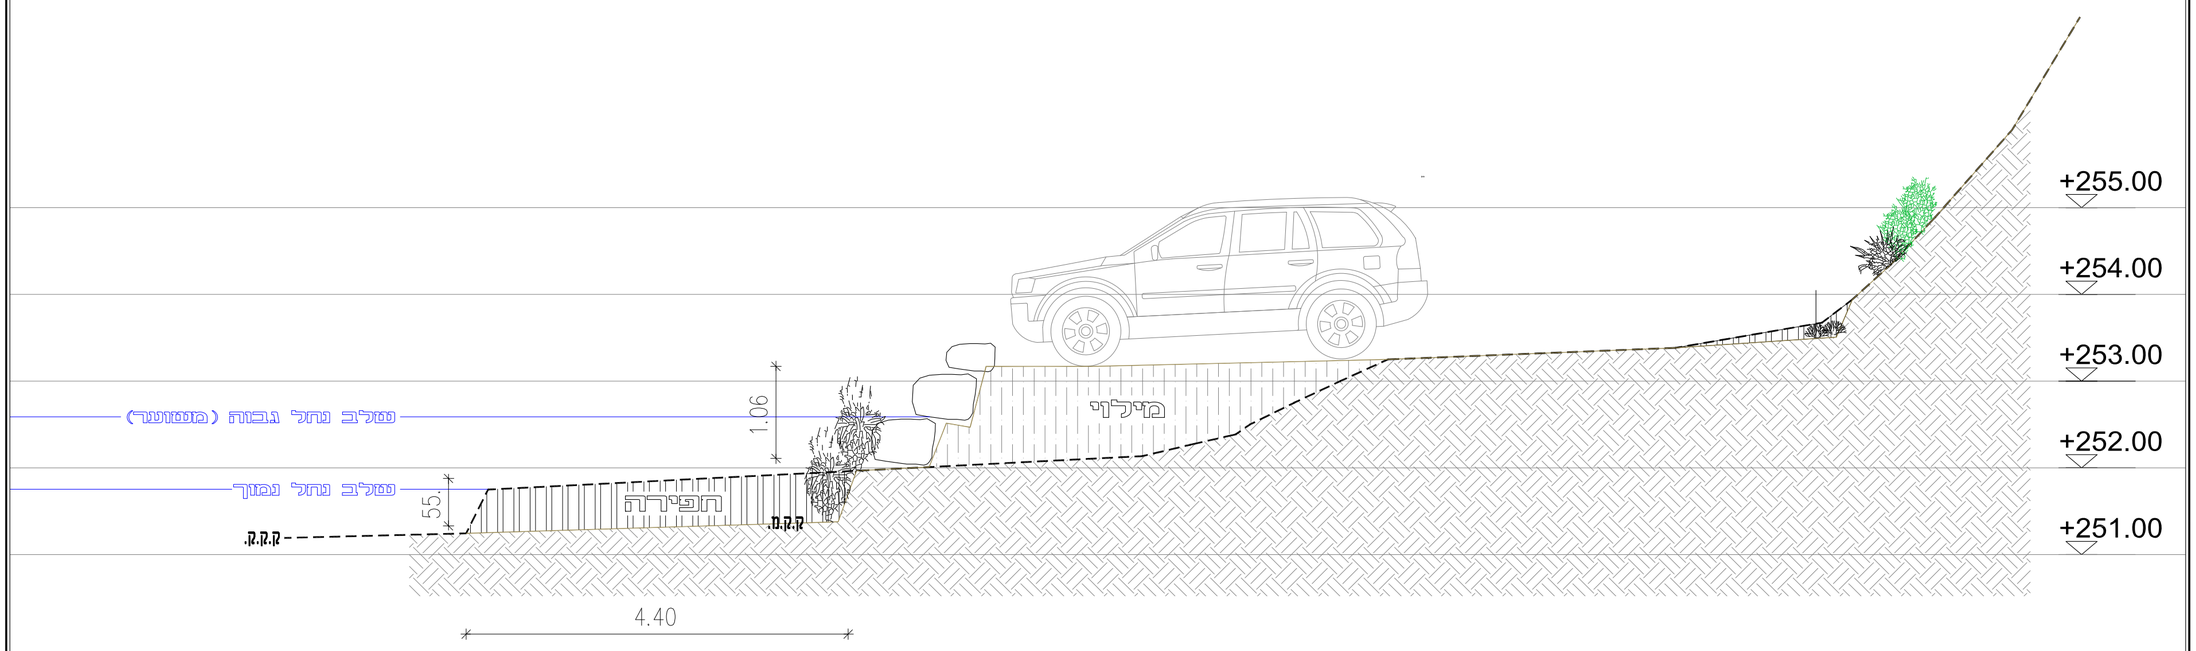


B

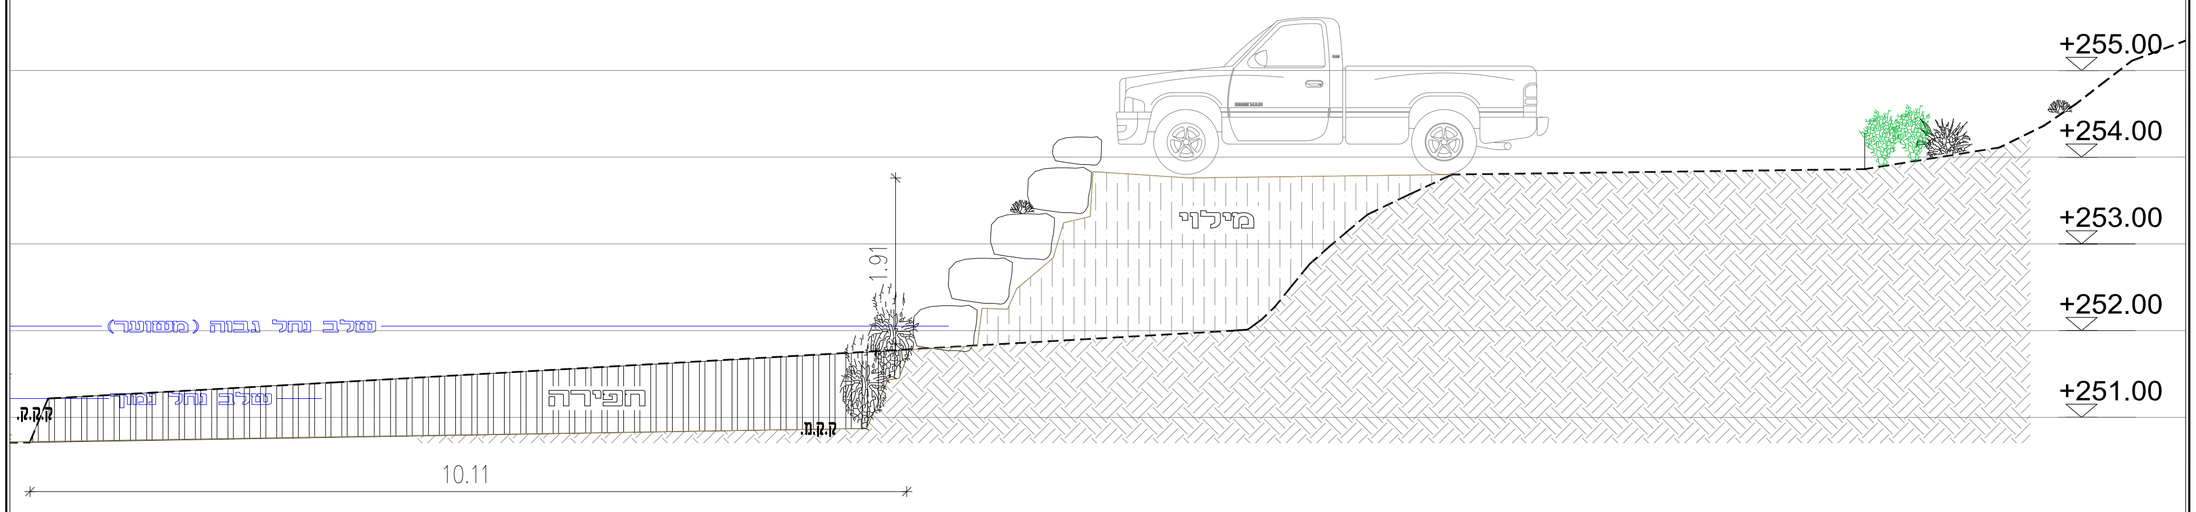

C

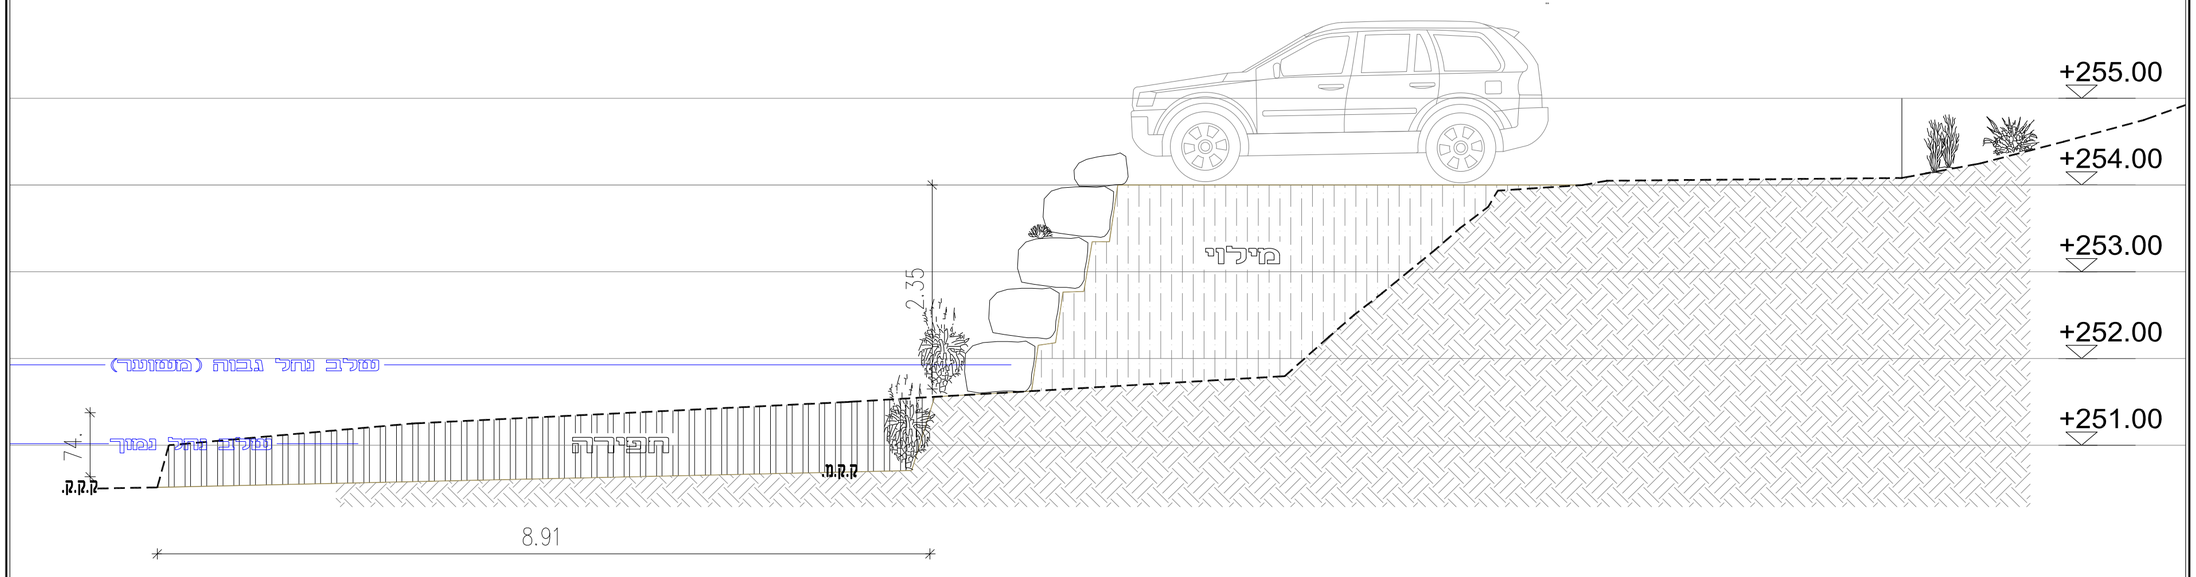

D

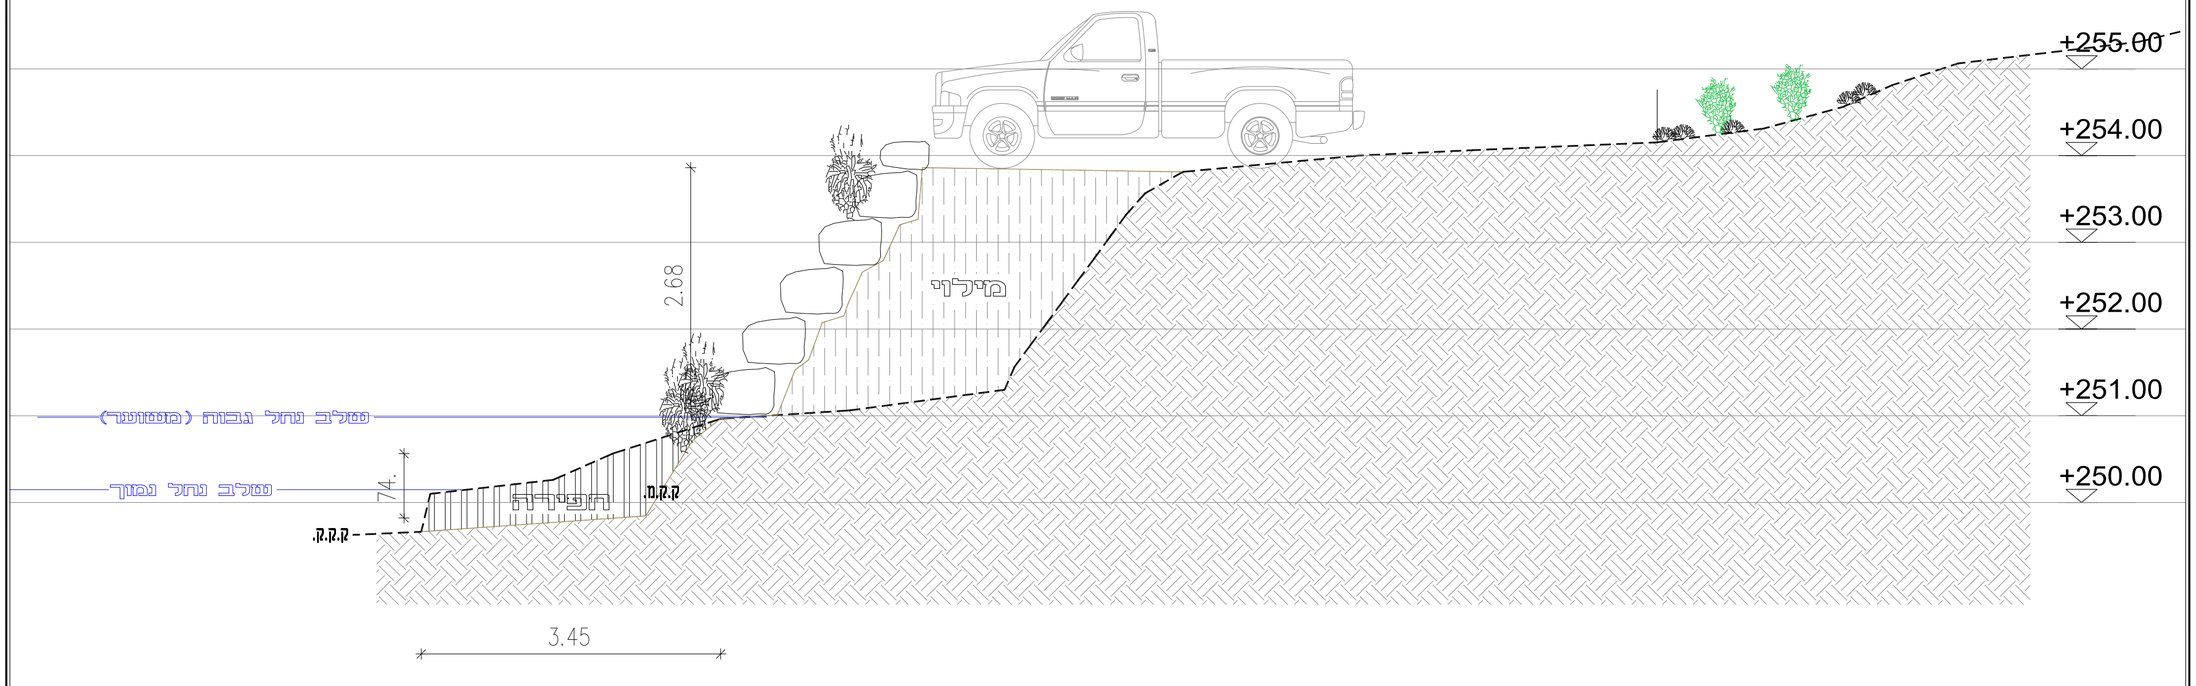

DATE תאריך: 26/05/2024	DRAWN שרטט: -	SCALE קנה מידה: 1:50	DRAWING DESCRIPTION תאור התכנית: **חתכים**
PURPOSE מטרה: ☐ לעיון ☐ למכרז ☑ לביצוע	179/15 מס' מספר PROJECT NUMBER	02 מספר תכנית PLAN NUMBER	02 מספר עדכון REVISION NUMBER

ARCHITECTURE אדריכלות: **מרקוס אדלקופ** MARCOS EDELCOPP
ARCHITECTURE AND CONSERVATION CONSULTANT **אדריכלות וישץ שימור**

PROMOTERS: **רשות הטבע והגנים**

PROJECT פרוייקט: **שמורת טבע נחל פרת**
אזור חניה תחתונה\נחל