


A

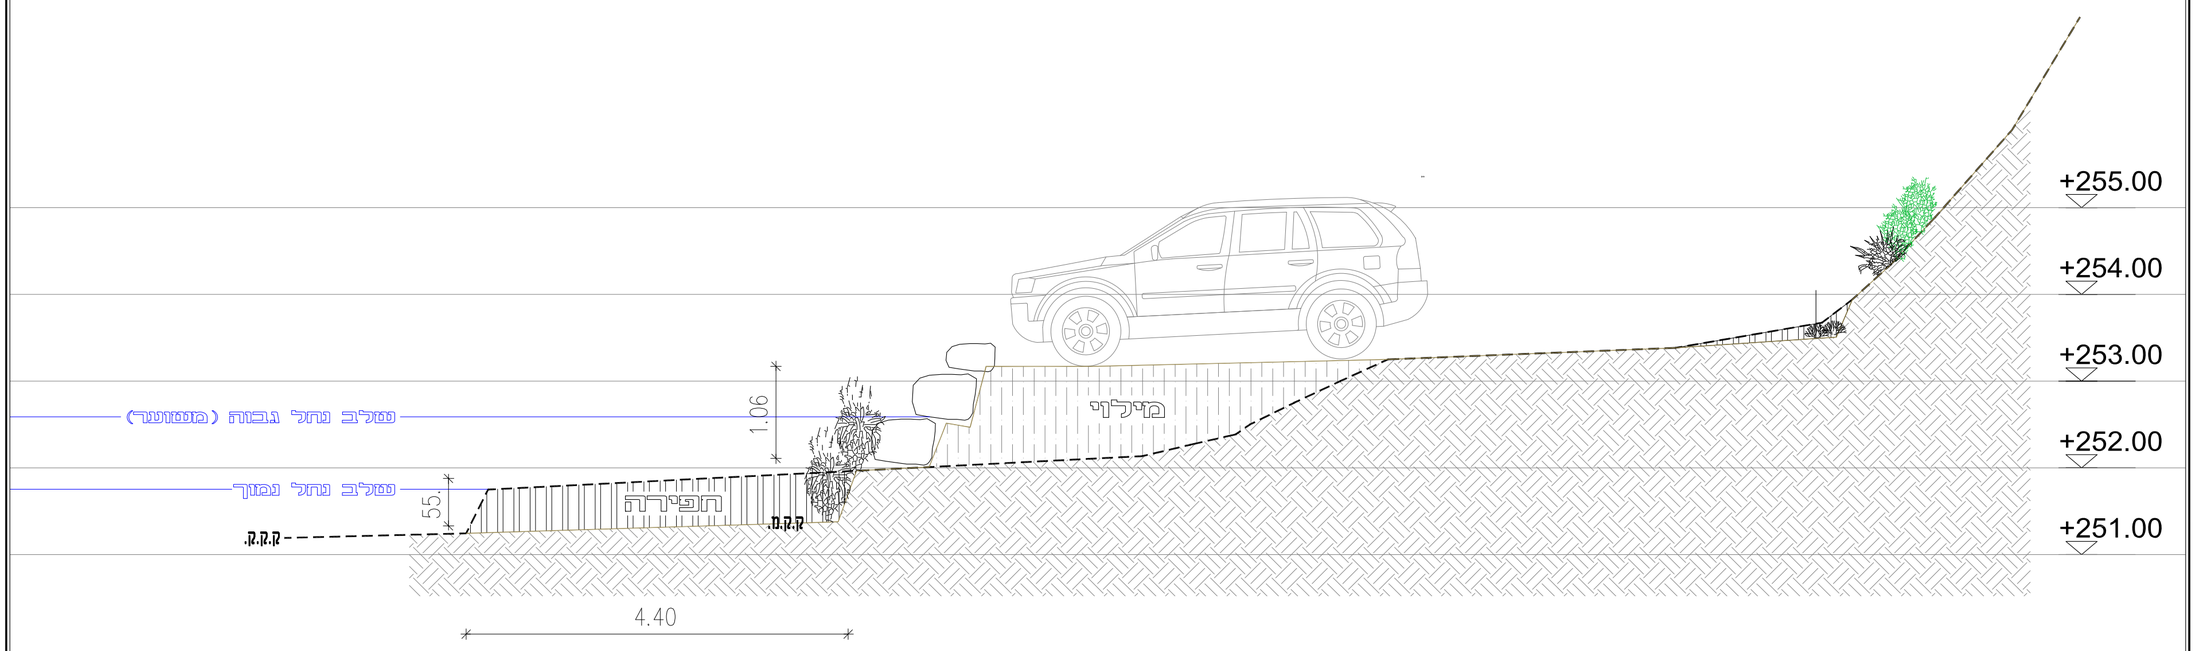


B

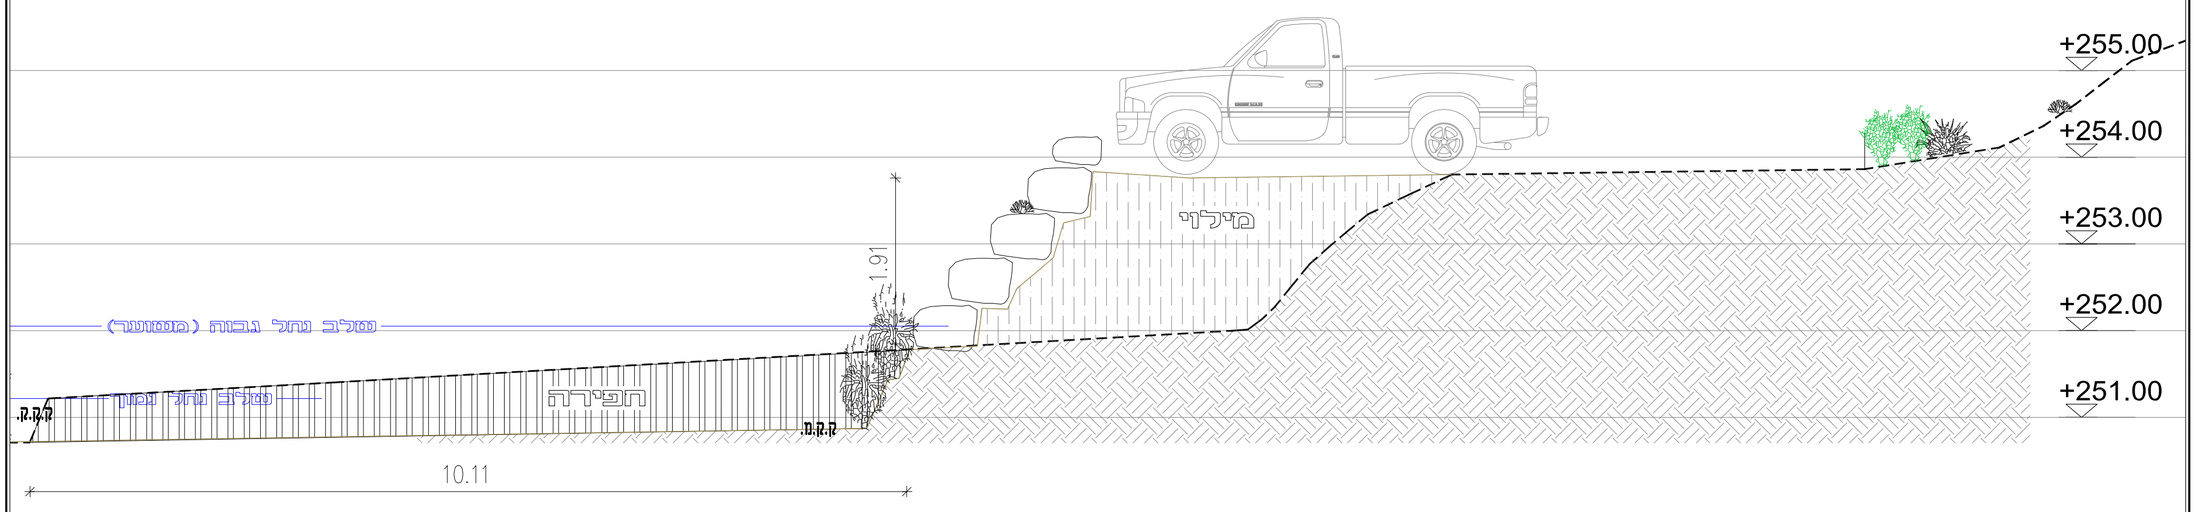

C

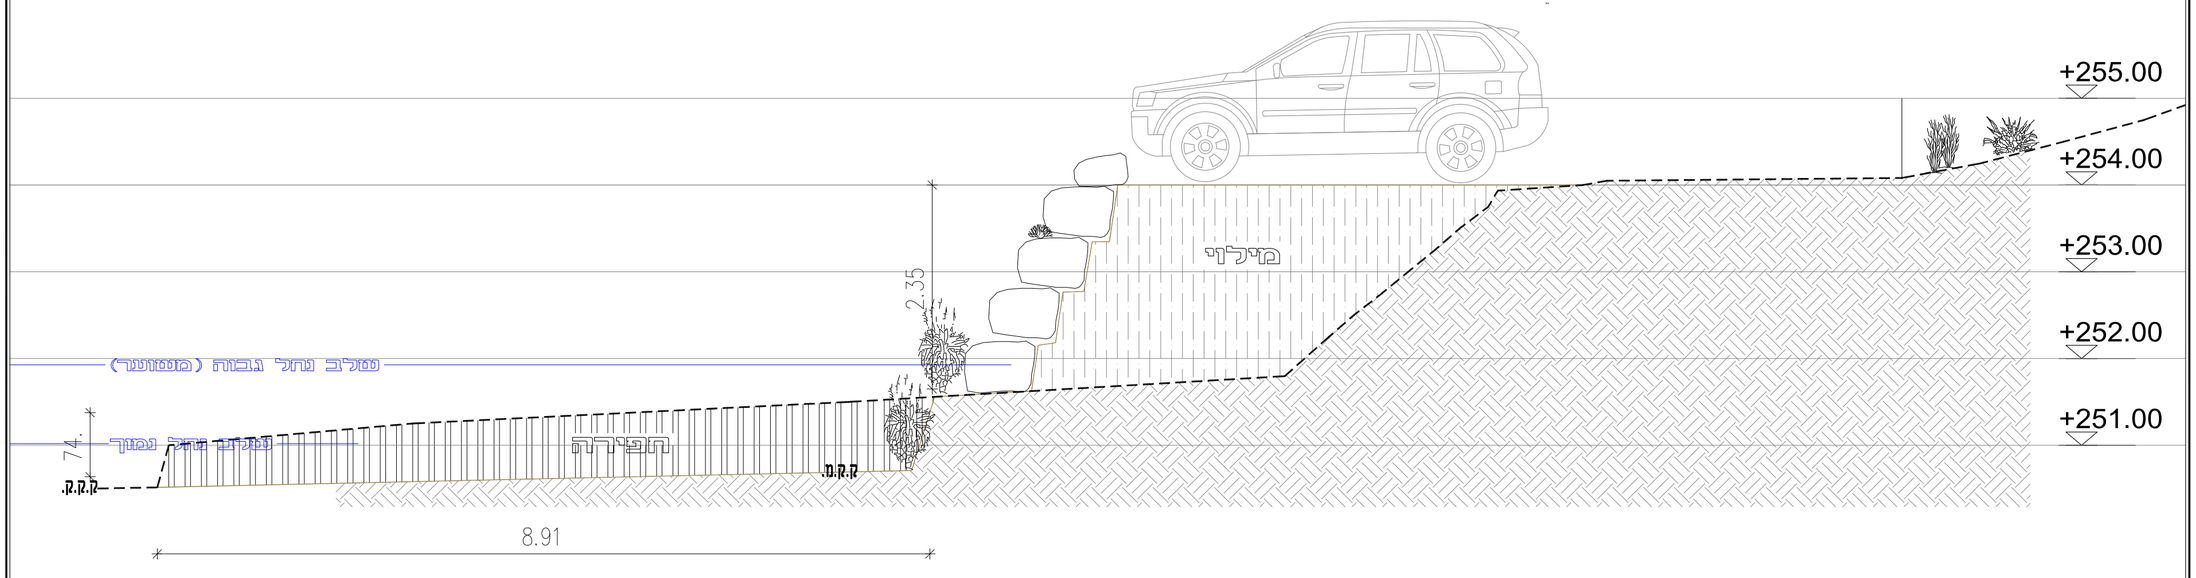

D

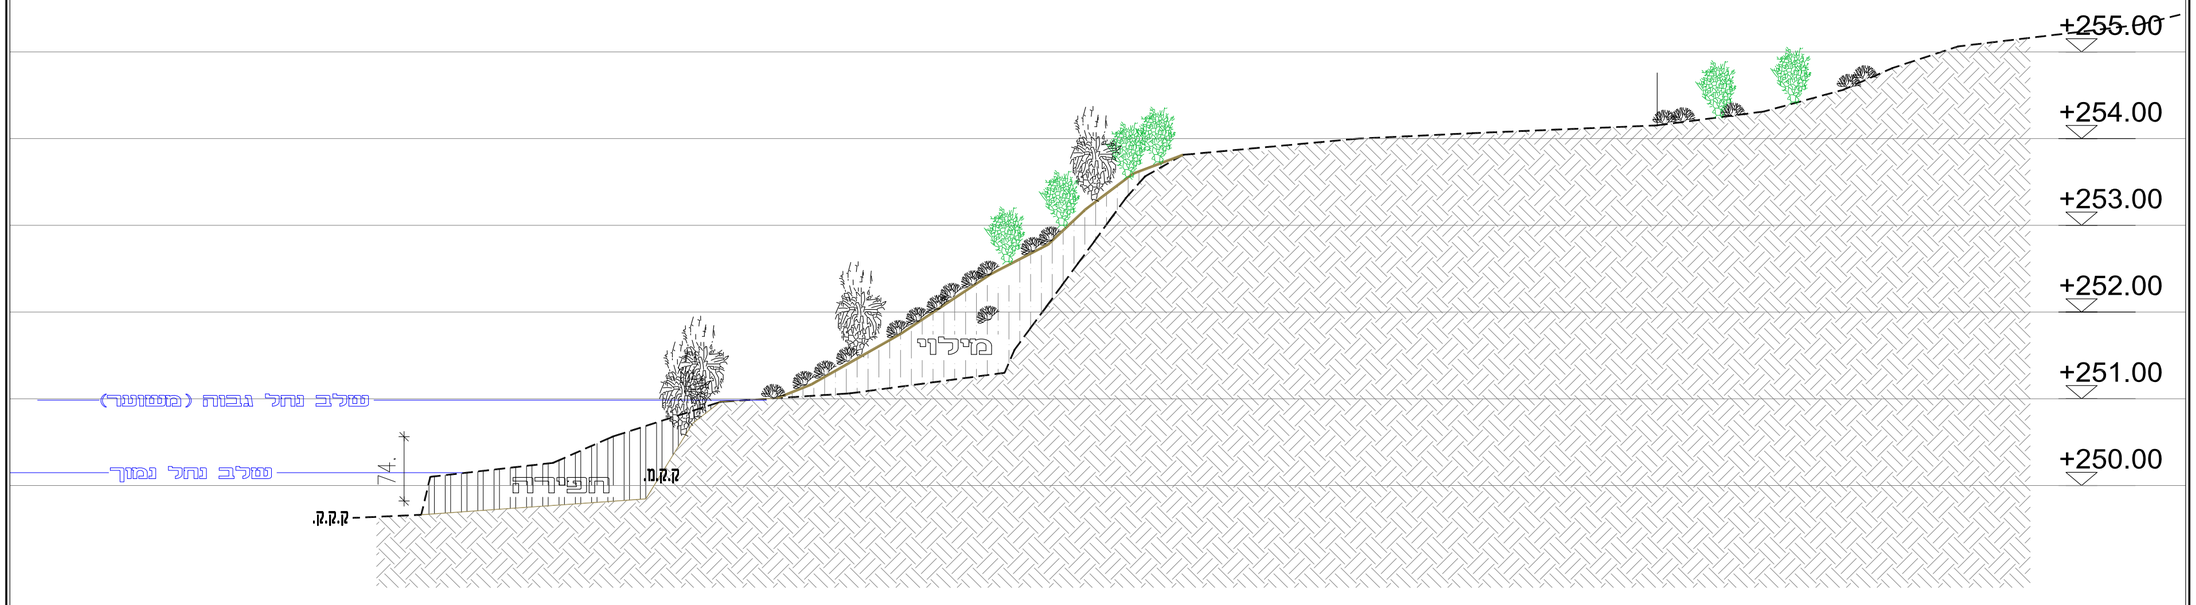

DATE תאריך: 19/06/2024	DRAWN שרטט:	SCALE קנה מידה: 1:50	DRAWING DESCRIPTION תאור התכנית: **חתכים**
PURPOSE מטרה: ☐ לעיון ☐ למכרז ☐ לביצוע ☑	PROJECT NUMBER מס' מספר: 179/15	PLAN NUMBER מספר תכנית: 02	REVISION NUMBER מספר עדכון: 03
ARCHITECTURE אדריכלות: **מרקוס אדלקופ** MARCOS EDELCOPP ARCHITECTURE AND CONSERVATION CONSULTANT **אדריכלות וייעוץ שימור**			PROMOTERS: **רשות הטבע והגנים**
PROJECT פרויקט: **שמורת טבע נחל פרת** אזור חניה תחתונה\נחל			