


חתך 03-03

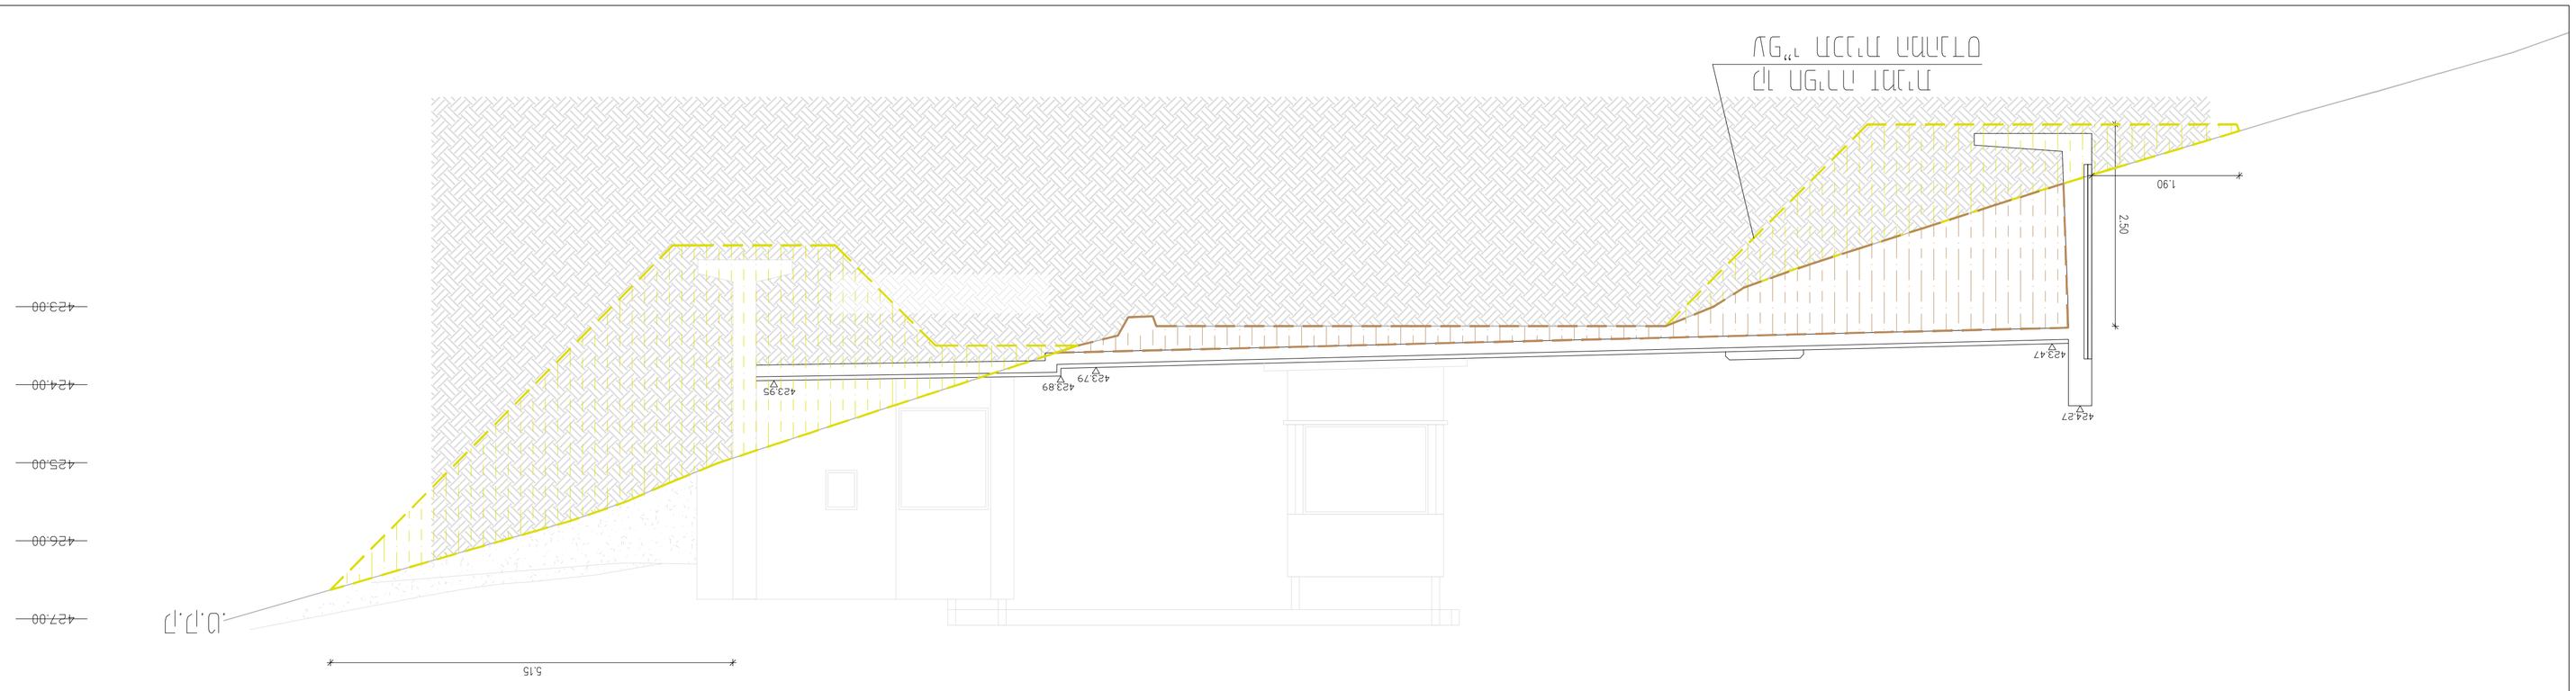

חתך 02-02

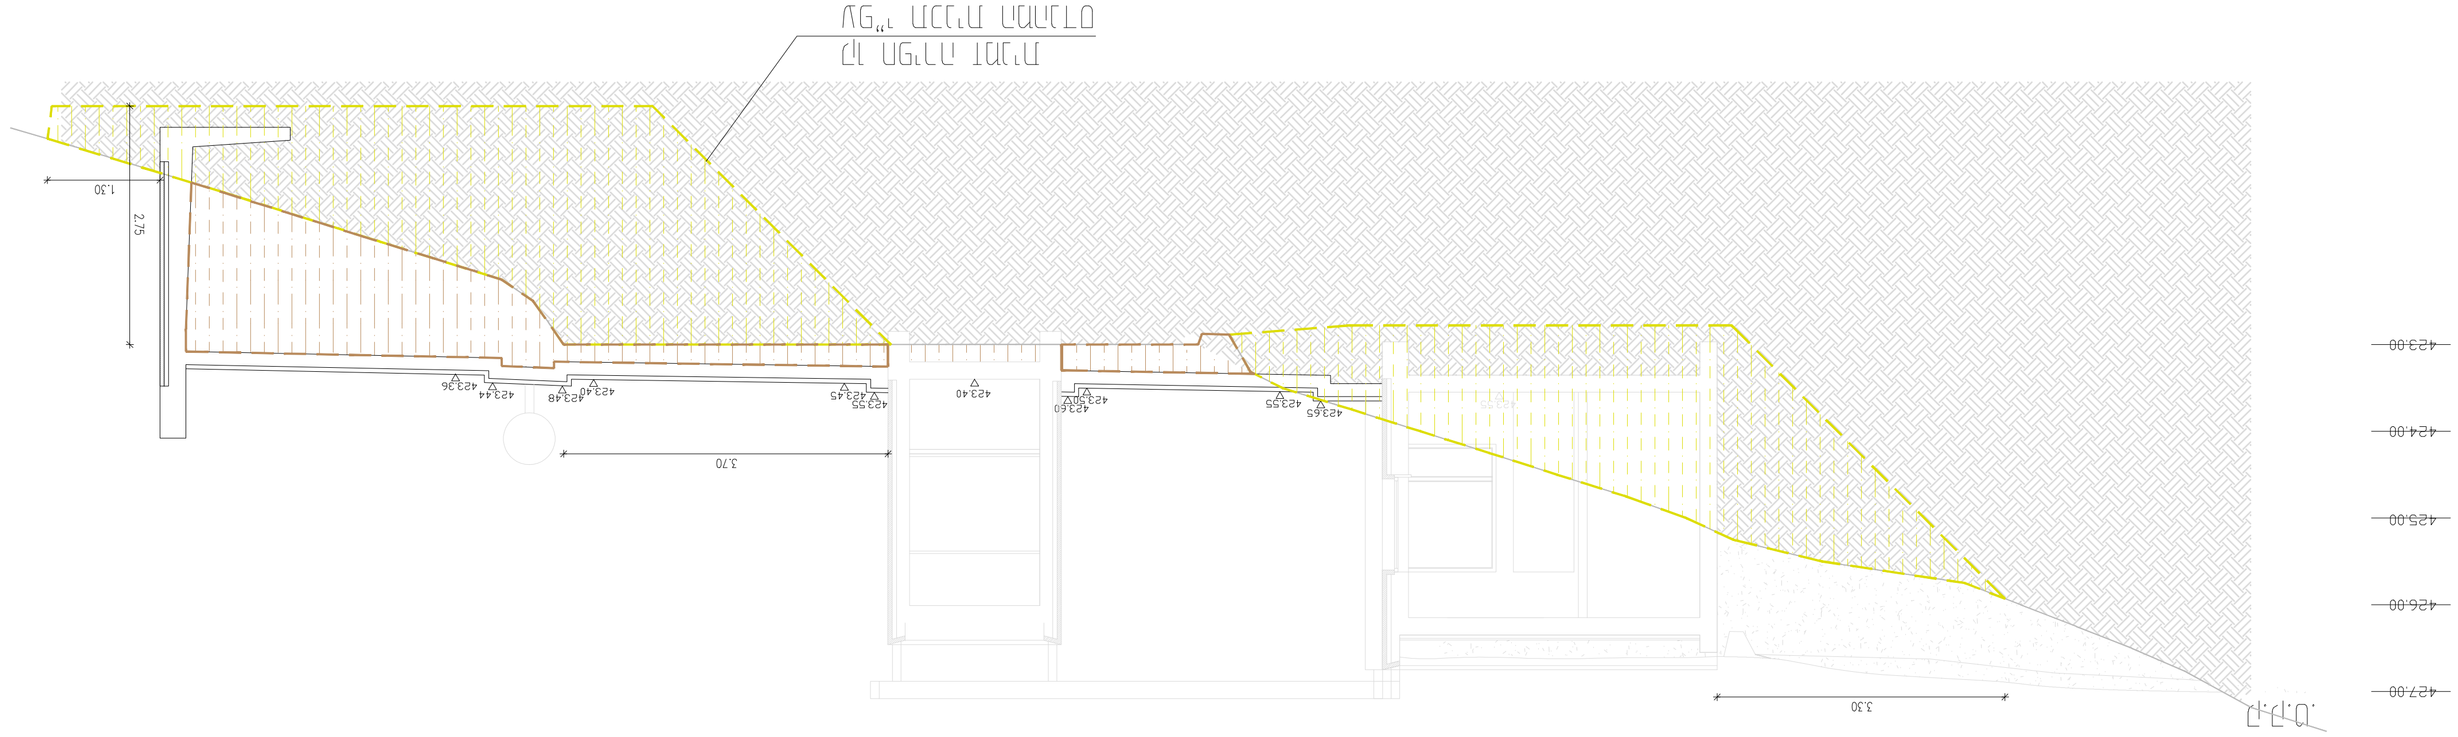

חתך 01-01

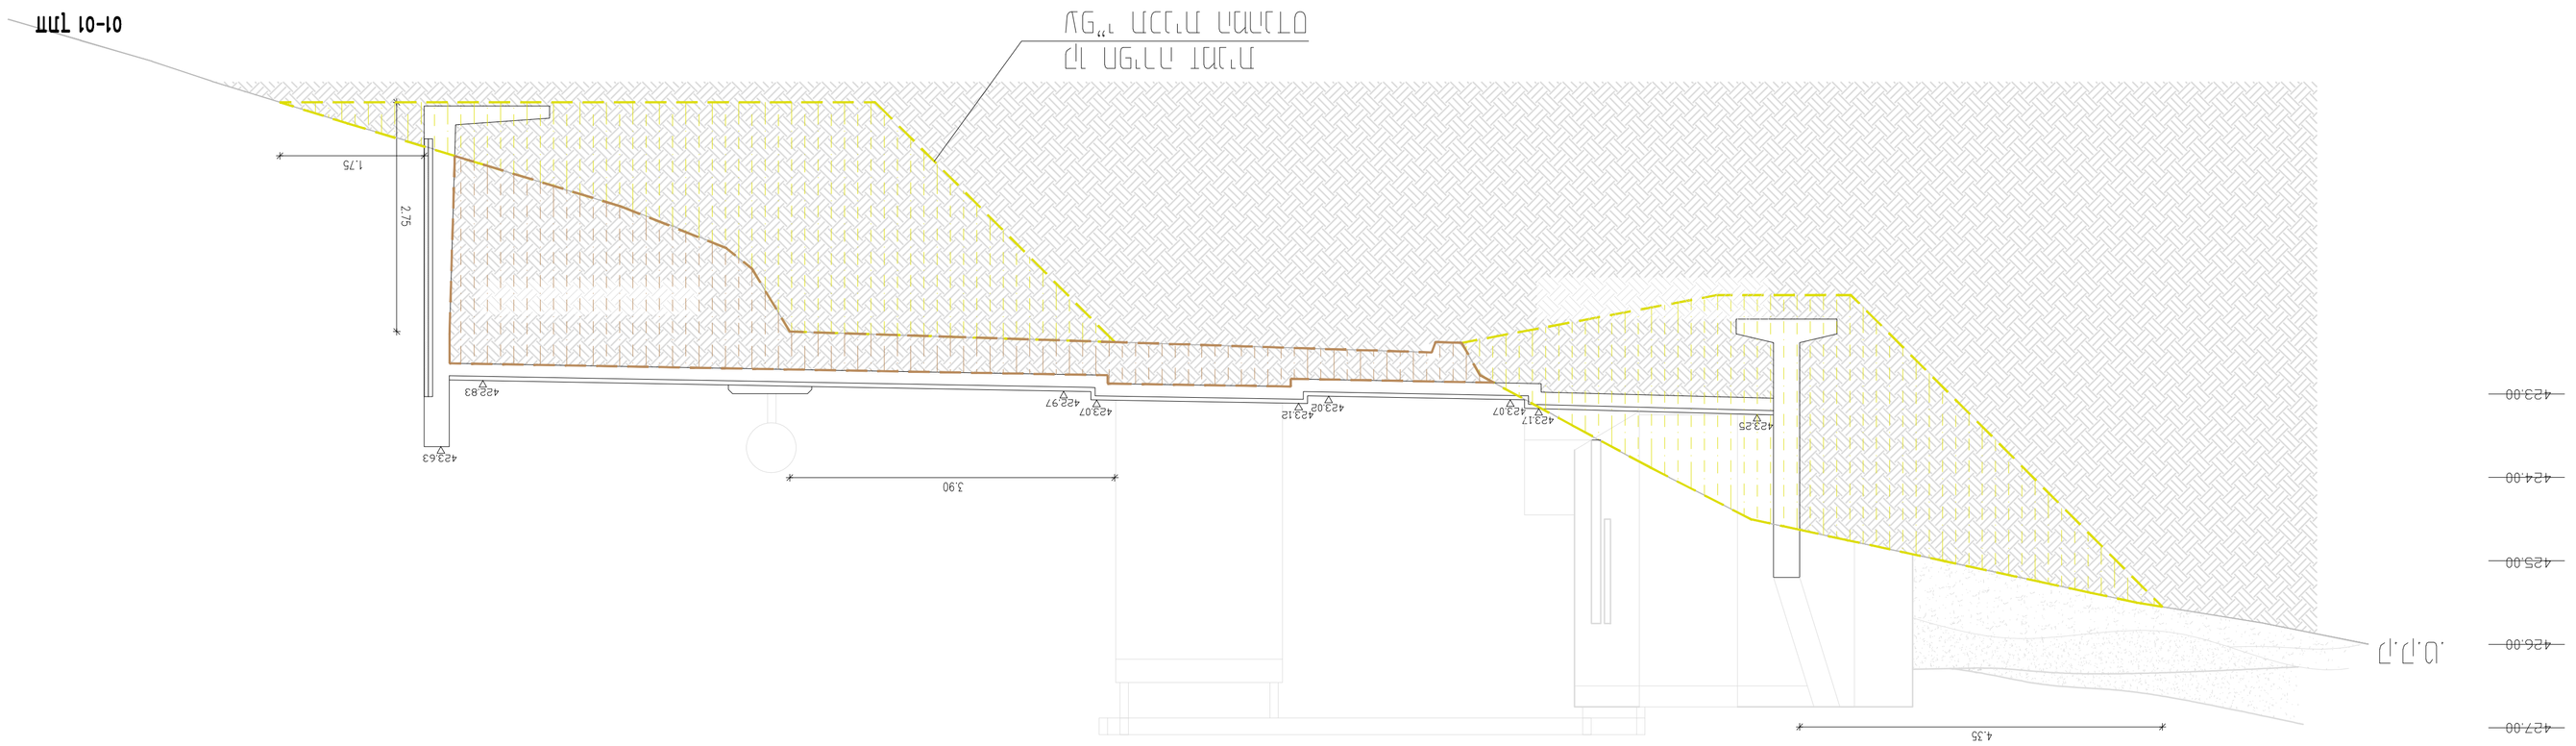

* מפרט משרד הבינוי והשיכון מהדורה 70/09-ג סעיף 30.00 לעניין מפלסי חפירה עפ"י תכנית הפיתוח.
מפרט משרד התחבורה מהדורה ג-1 סעיף 30.00 לעניין מפלסי חפירה עפ"י תכנית הפיתוח.

מפלסי חפירה עפ"י תכנית הפיתוח *

מילוי

מדרונות מגן

PROJECT	פרויקט
PROJECT NUMBER	מספר פרויקט
PLAN NUMBER	מספר תכנית
REVISION NUMBER	מספר גרסה
179/23	03-D
02	
SCALE	קנ"מ
1:50	
DRAWN	נערך
-	
DRAWING NAME	שם התכנית
D-CRT-03-03-179-23.DWG	
FILE NAME	שם הקובץ
-	
APPROVED	אושר
-	
DATE	תאריך
15/08/2024	
CHECKED	נבדק
-	
DRAWING DESCRIPTION	תיאור התכנית
חתכים	
ARCHITECTURE	אדריכלות
מרכז מסחרי ומגורים	
MARCOS EDELCOPP	
ARCHITECTURE AND CONSERVATION CONSULTANT	
16 NEHAGIV HA PRADOT St. - ZEBULUN D.N. MATTAN 4431	
FAX: 072231214 TEL: 0545722553	
e-mail: medelcopp@gmail.com	
PROJECT	פרויקט
מרכז מסחרי ומגורים	
PROJECT NUMBER	מספר פרויקט
179/23	