


פרט טיפוס 1
דיפון מדרונות ותעלות ברשת פלדה מרחבית
(עם קורת בטון היקפית)
קנ"מ 1:20

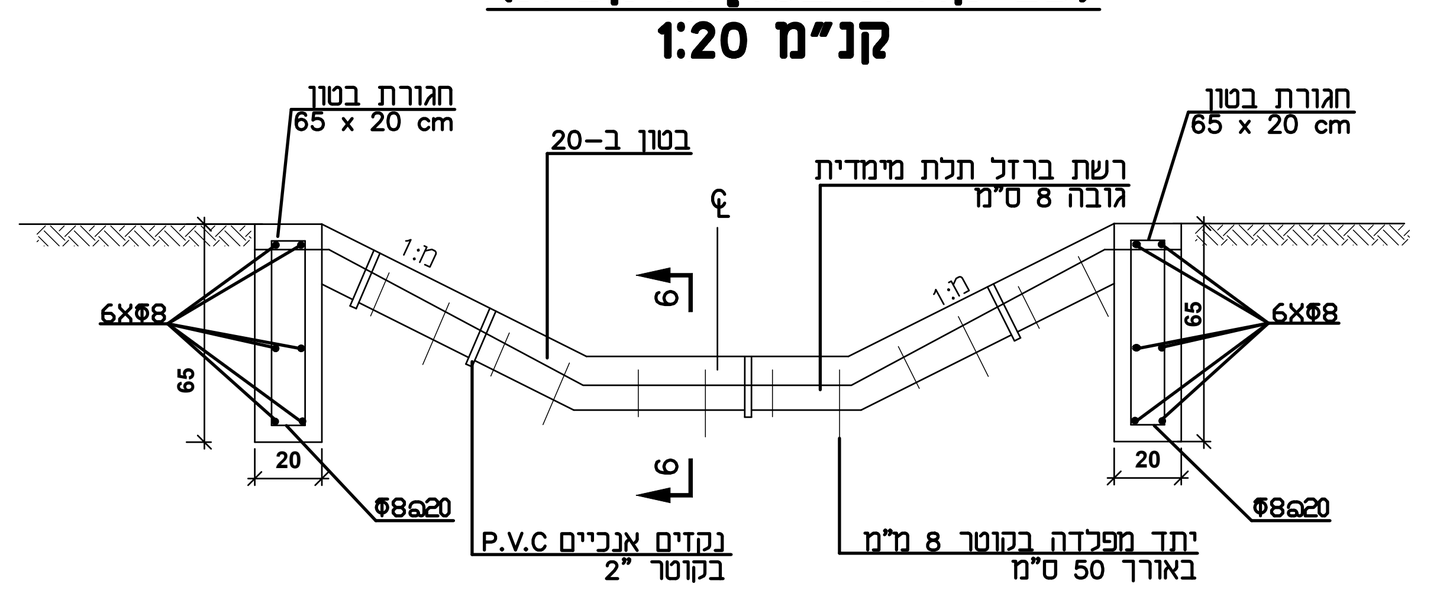

פרט קורת בטון
קנ"מ 1:20

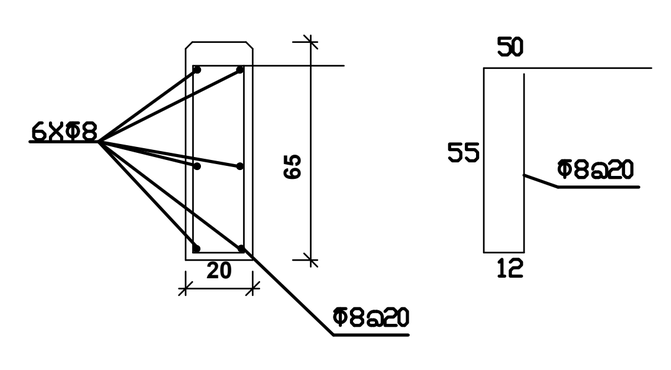


חתך 6-6
קנ"מ 1:5

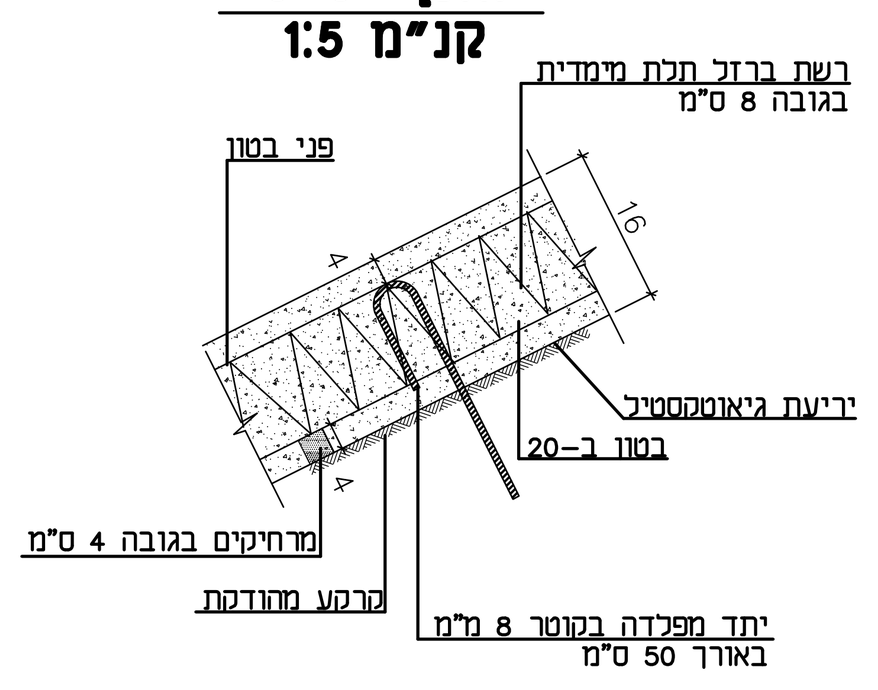


הערות:
1. מישקי התפשטות יבוצעו כל 10מ'.
2. נקזים אנכיים בקוטר "2 מ-.P.V.C יבוצעו כל 2 מ"ר.
3. הבטו יהיה עם פיגמנט, הצבע יתאים לצבע הקרקע ויבחר ע"י אדריכל הנוף.
4. יבוצע קטע נסיוני באורך 20 מ' לפני ביצוע דיפון התעלות.
5. הגימור של פני הבטון יהיה גס ומחוספס ולא חלק.
6. כיסוי בטון מינימלי 4 ס"מ.

פרט 2
מבנה כביש חדש

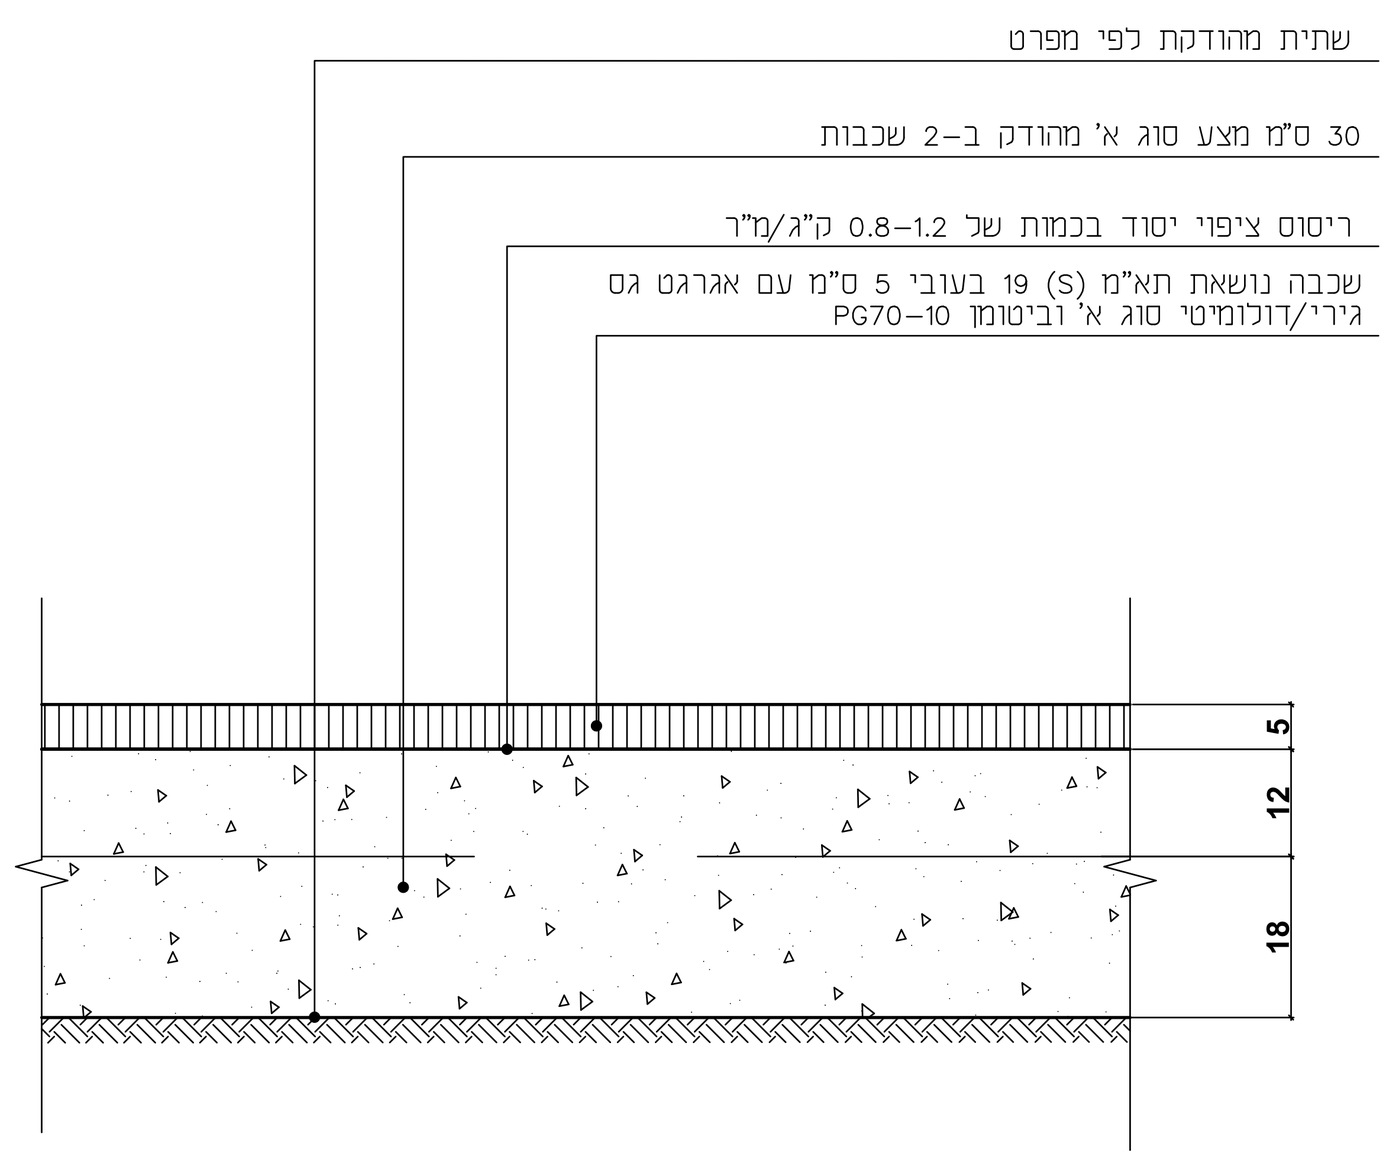



פרט 3
פרט לשיקום מבנה כביש קיים

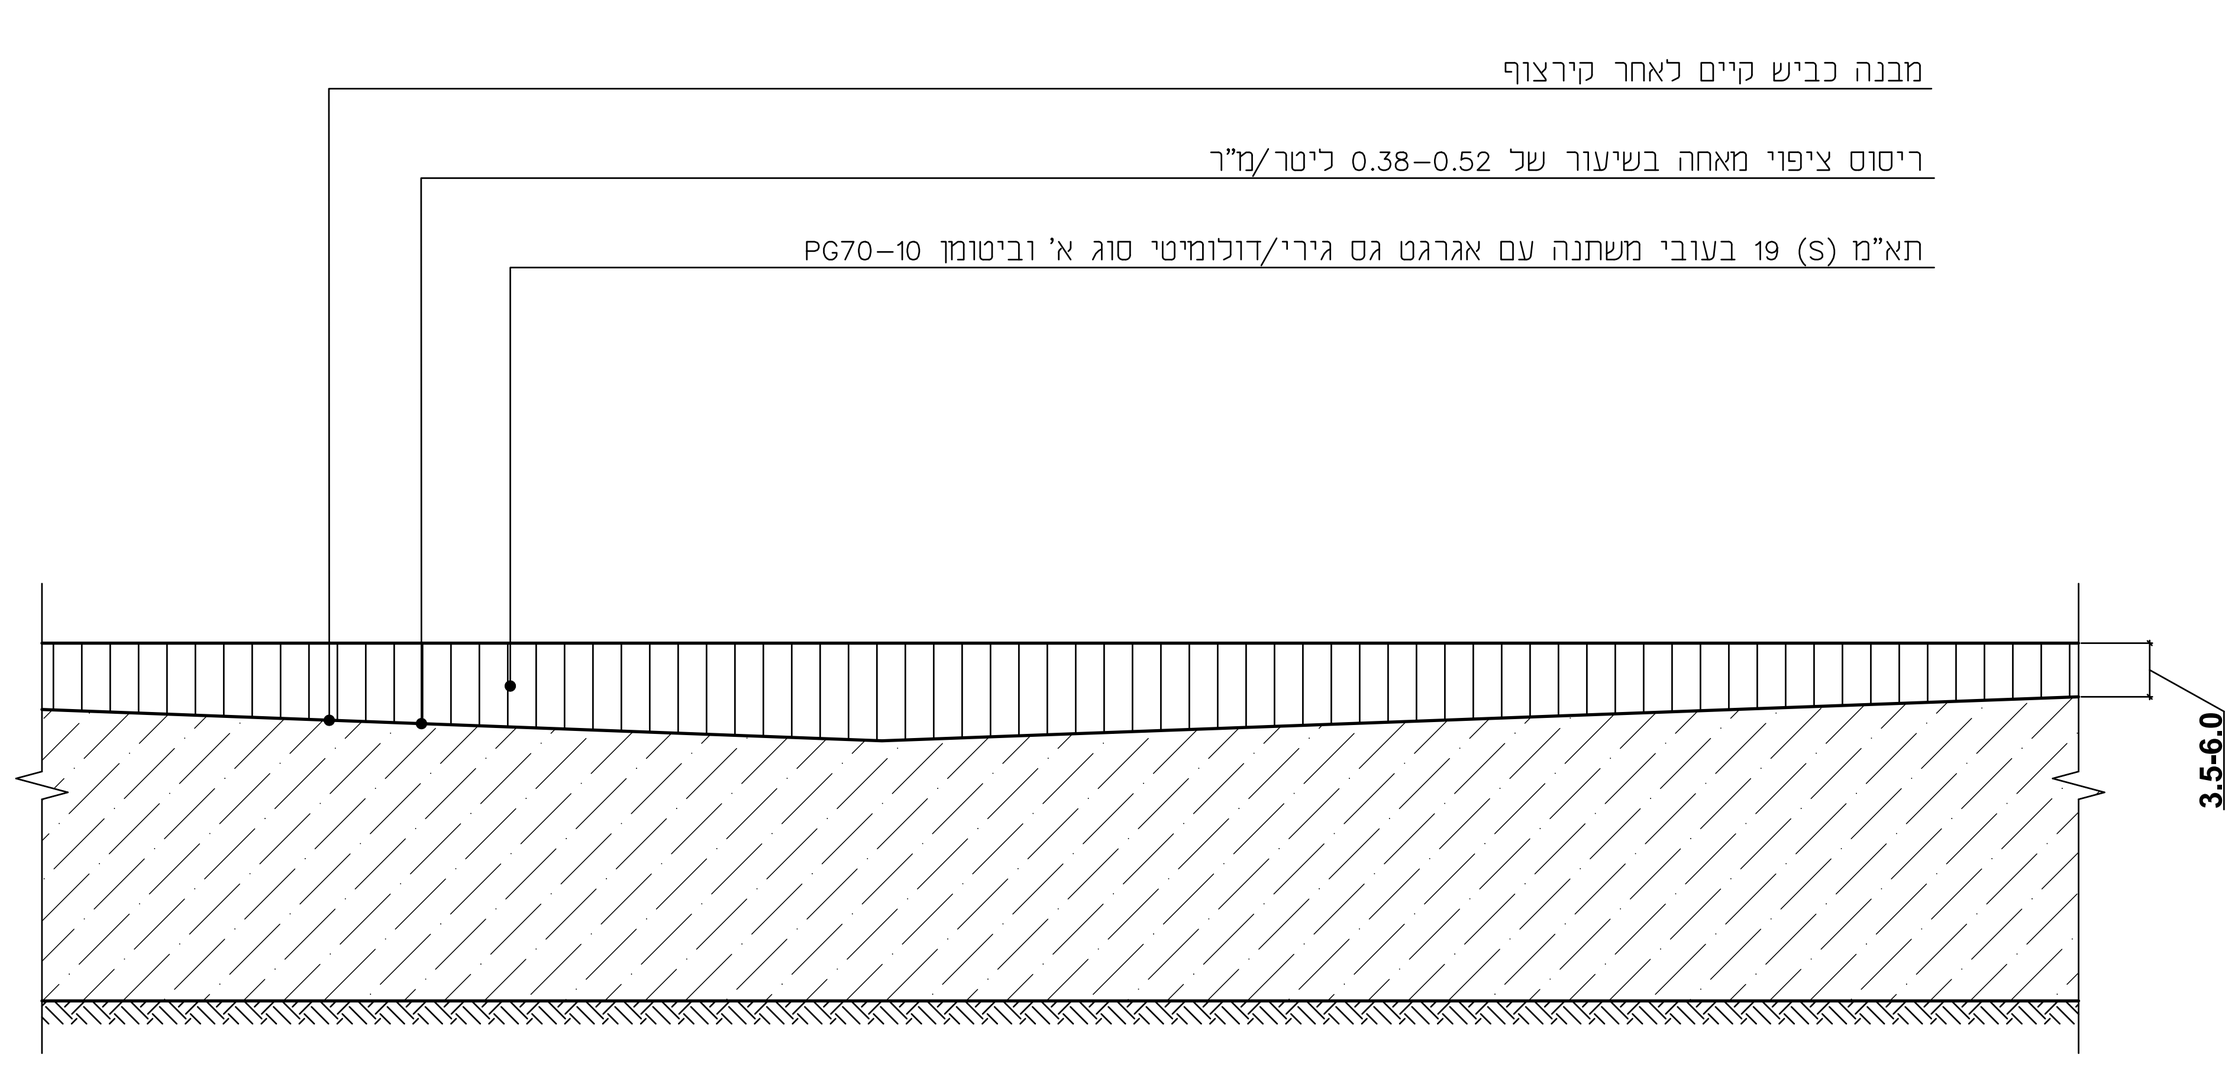


הערות:
1. עומקי הקרצוף המינימליים הם 5 ס"מ. בפועל מפלסי הקרצוף יתוכננו כך שתבוצע שכבת אספלט עליונה כמתוכנן.
2. במידה וקיימים נזקים בפני שכבת האספלט, יבוצע קרצוף עמוק יותר באיזורים הניזוקים.
3. במידה ולאחר קירצוף התגלו שכבות מצע של מבנה כביש, בשטח הגדול מ-400 מ"ר, אזי יש לבצע חרישה והידוק מבוקר של מבנה גרנולרי של הכביש הקיים ולרסס מעליו ציפוי יסוד בכמות של 0.8-1.2 ק"ג/מ"ר. במידה ושטח חשיפת מצעים קטן מ-400 מ"ר, העבודות יבוצעו לפי נוהל ליישום הטלאות, שטח מינימלי של הטלאה לא יקטן מ-10 מ"ר.

פרט 4
גשר אירי

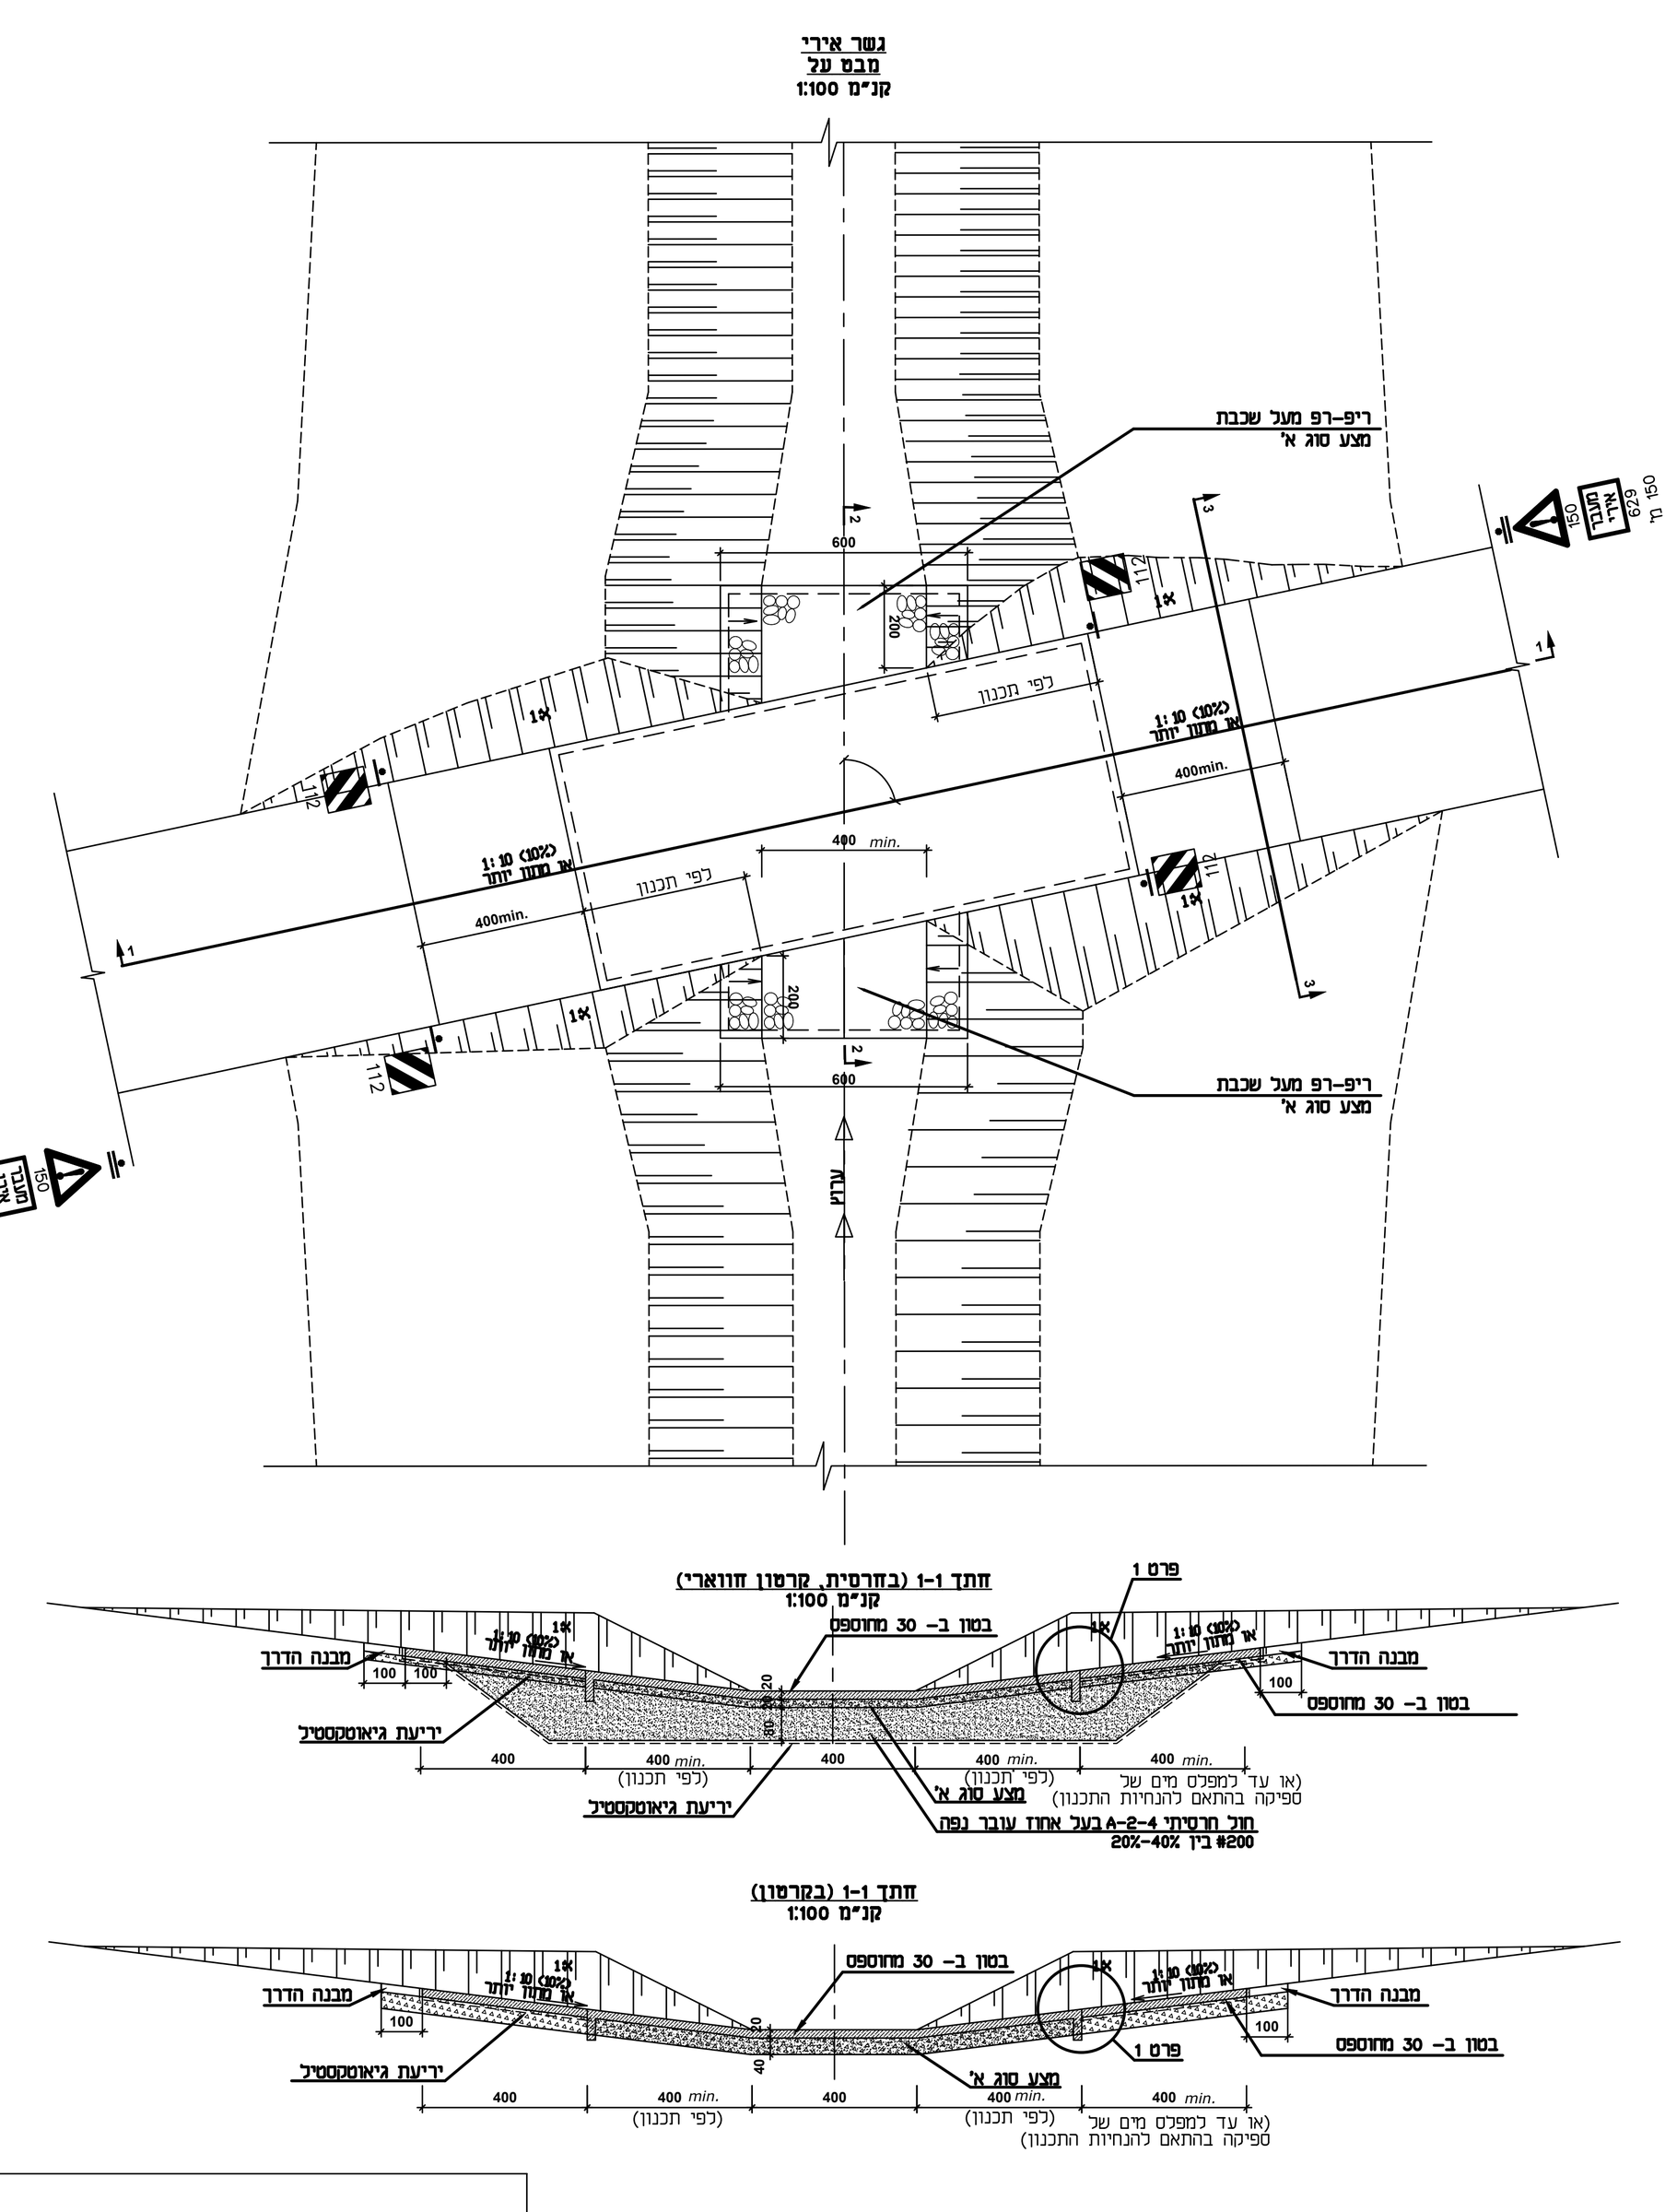

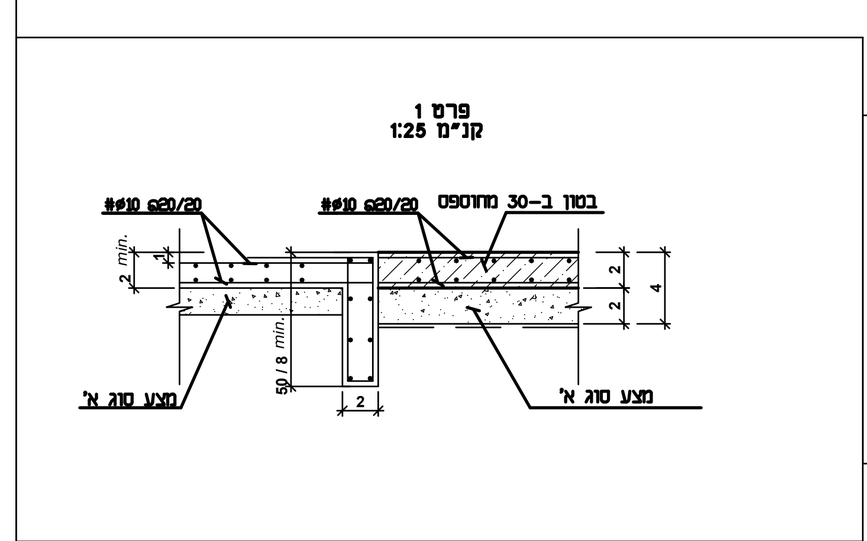

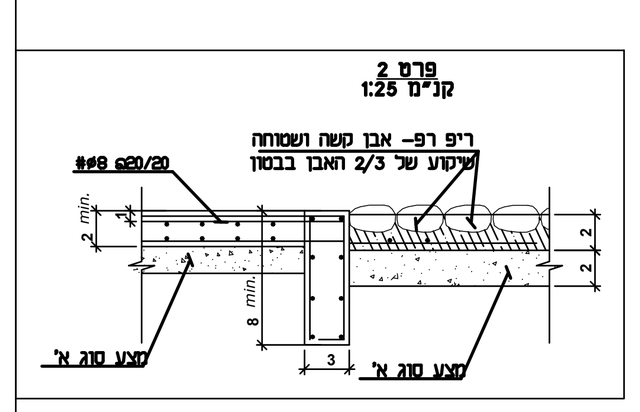

מהדורה	תאריך	תאור עדכון	אישר
05	26/06/24	הוספת פרט גשר אירי	
04	18/04/24	הוספת פרט של קולטן שטח	
03	31/01/24	ביטול אבן שפה היקפית	
02	22/01/24	הפיכת כיווני תנועה	
01	24/10/23	העתקת החניון צפונה	

כל הזכויות שמורות ל"רשות הטבע והגנים"
אין לשכפל מסמך זה, לעשות בו שימוש או להפיצו ללא אישור בכתב.

EUROBRIDGE
הנדסת כבישים ותנועה
דוא"ל: office@ebridge-eng.com
קרית התקשורת נוה אילן
טלפון: 077-5503115
פקס: 077-5503971
www.ebridge-eng.com

הערות:

מפתח גיליונות

פרוייקט:
חניון עליון-עין פרט

שם התכנית:
פרטי ביצוע

יוזם העבודה: רט"ג

שלב תכנון	ראשוני (SD) ○	מוקדם (PD) ○	מפורט (DD) ◉	
מטרה	לעיון (FI) ○	לאישור (FA) ◉	למכרז (FT) ○	לביצוע (FC) ○

מהדורה	תאריך	תכנן	שרטט	אישר
05	26/06/2024	קרוטהמר	קרוטהמר	.
00	10/09/2023	אבלין	אבלין	בורוכוב

מס' פרוייקט מתכנן: 10622 | קנ"מ: 1 : 10

מס' פרוייקט מעצ:

שם קובץ הגיליונות: SHEET FILE NAME: UBG-HW-EIN PRAT-HENION-ELION-10622-DD-5001-05.DWG

שם קובץ הדפסה: PLOT FILE NAME: UBG-HW-EIN PRAT-HENION-ELION-10622-DD-5001-05.PLT

UBG-HW-EIN PRAT-HENION-ELION-10622-DD-5001-05