



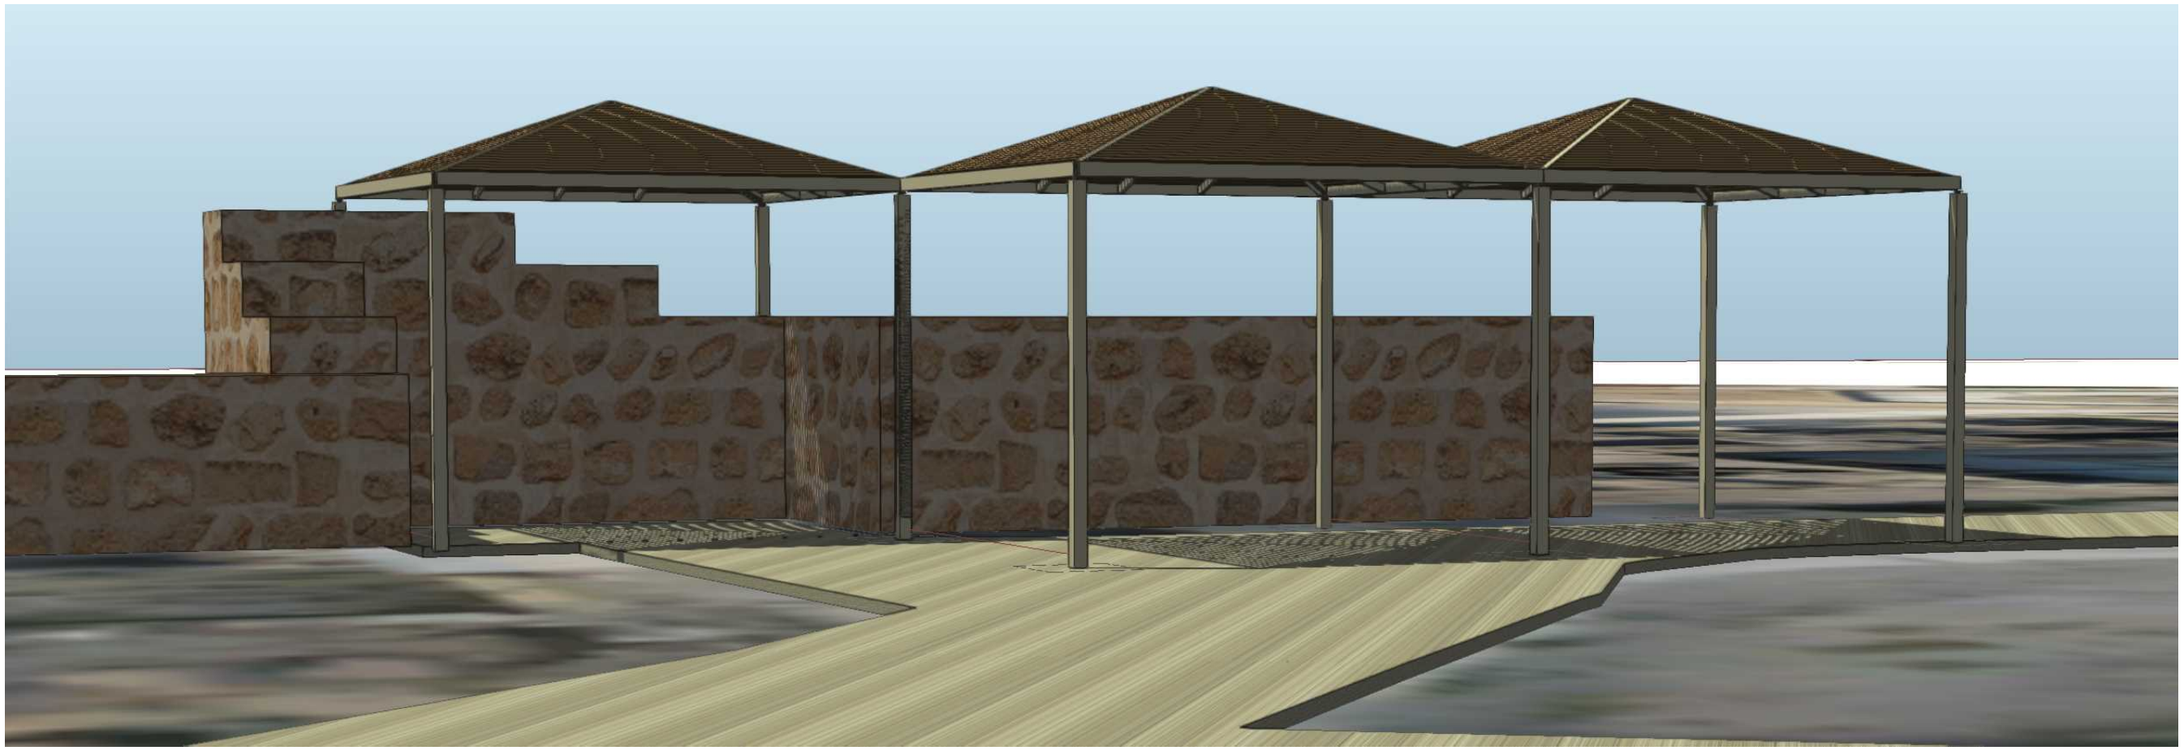

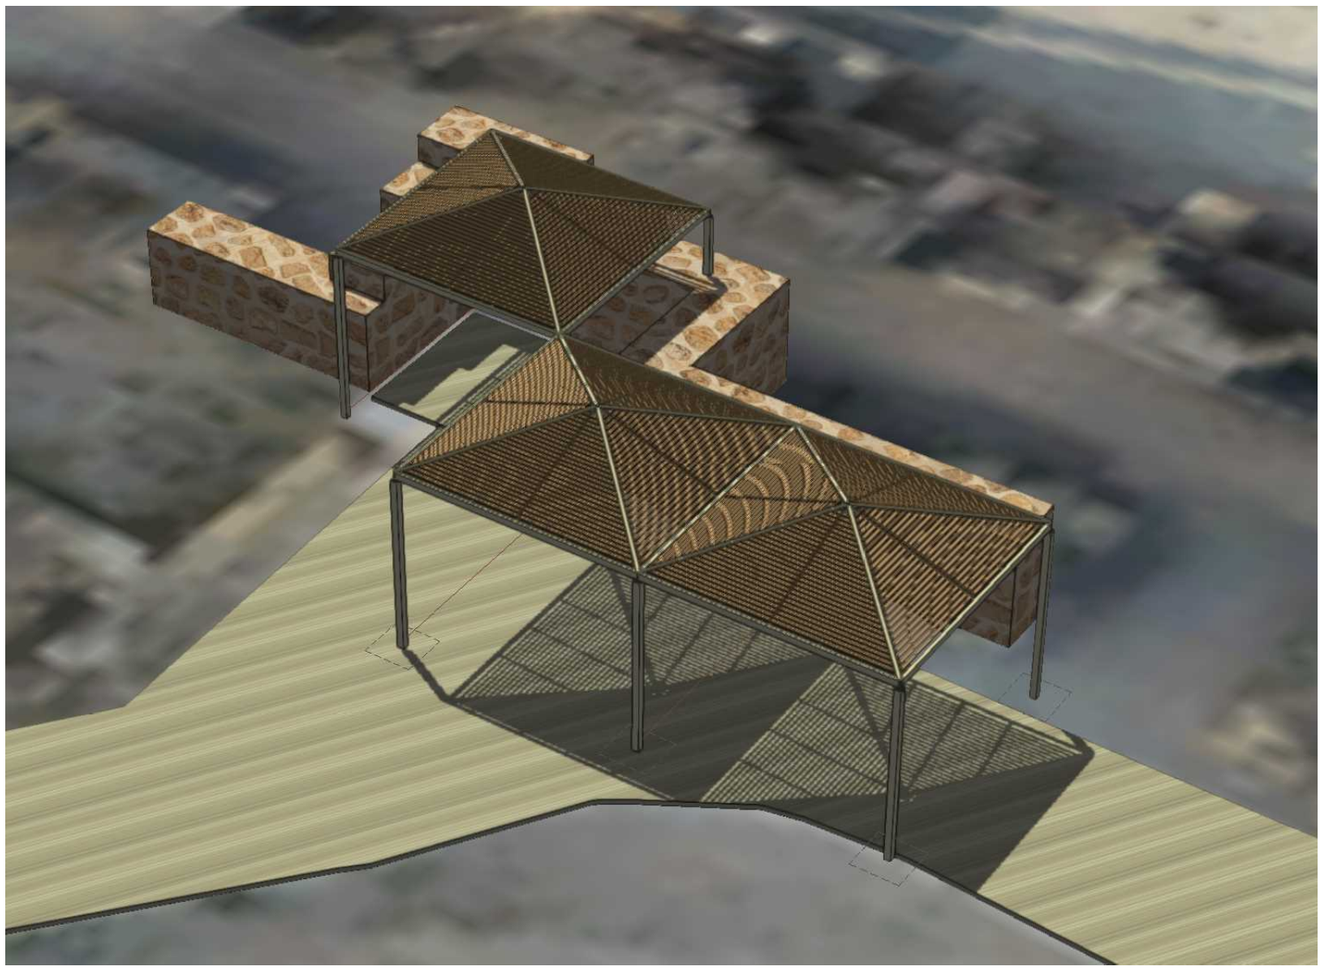

14 תכנית סביבה ומיקום
Scale: 1:250

שטח פרגולה 52 מ"ר

רשות הטבע והגנים **גן לאומי בית שאן** **קרדו**
פרגולה בקרדו **AR 01.6** **מיקום והדמיות**
1:50
15-05-2024
לעיון [למכרז] לביצוע
אור אדריכלים קבוץ הרדוף, ד.נ המוביל, 17930 טל. 049059306