

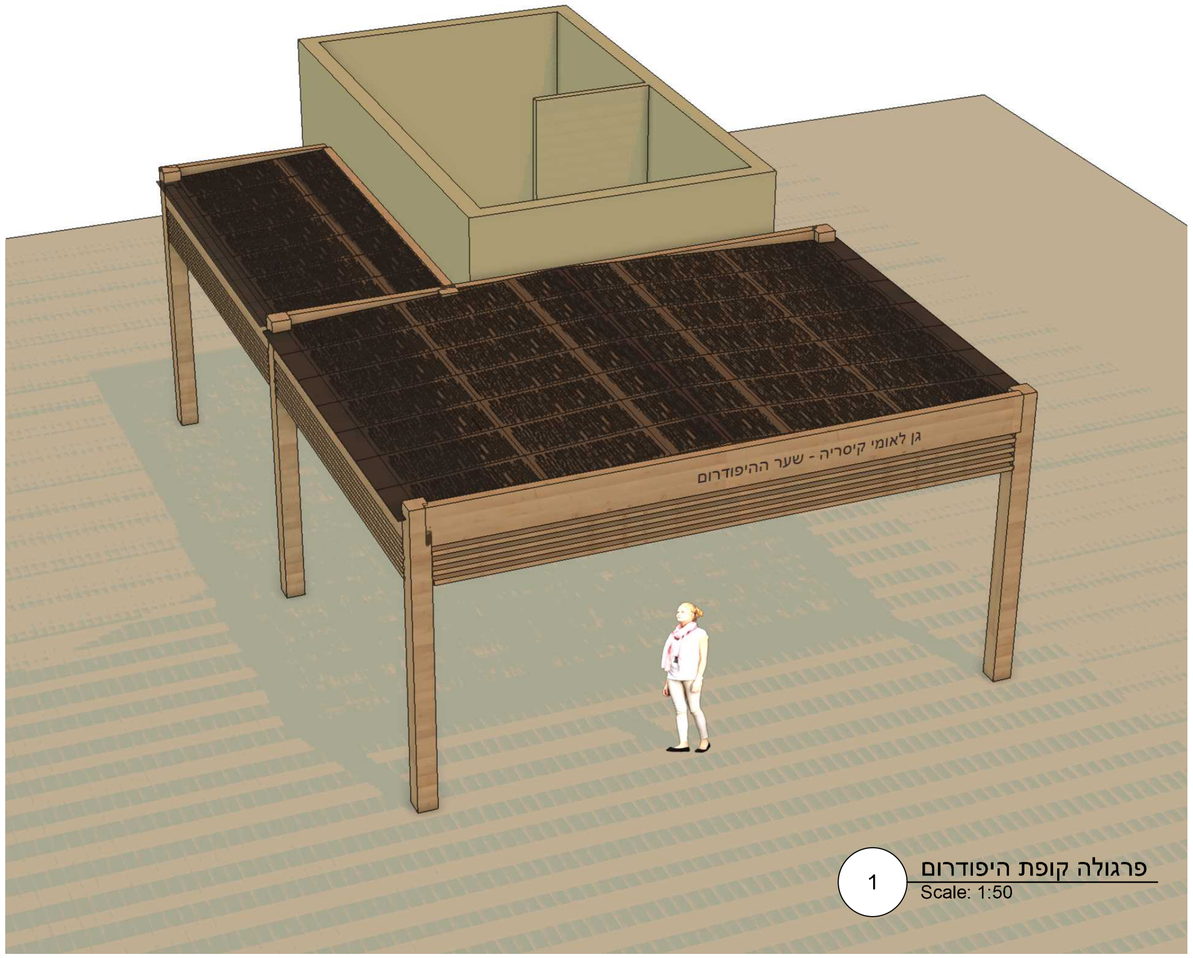


1 פרגולה קופת היפודרום
Scale: 1:50

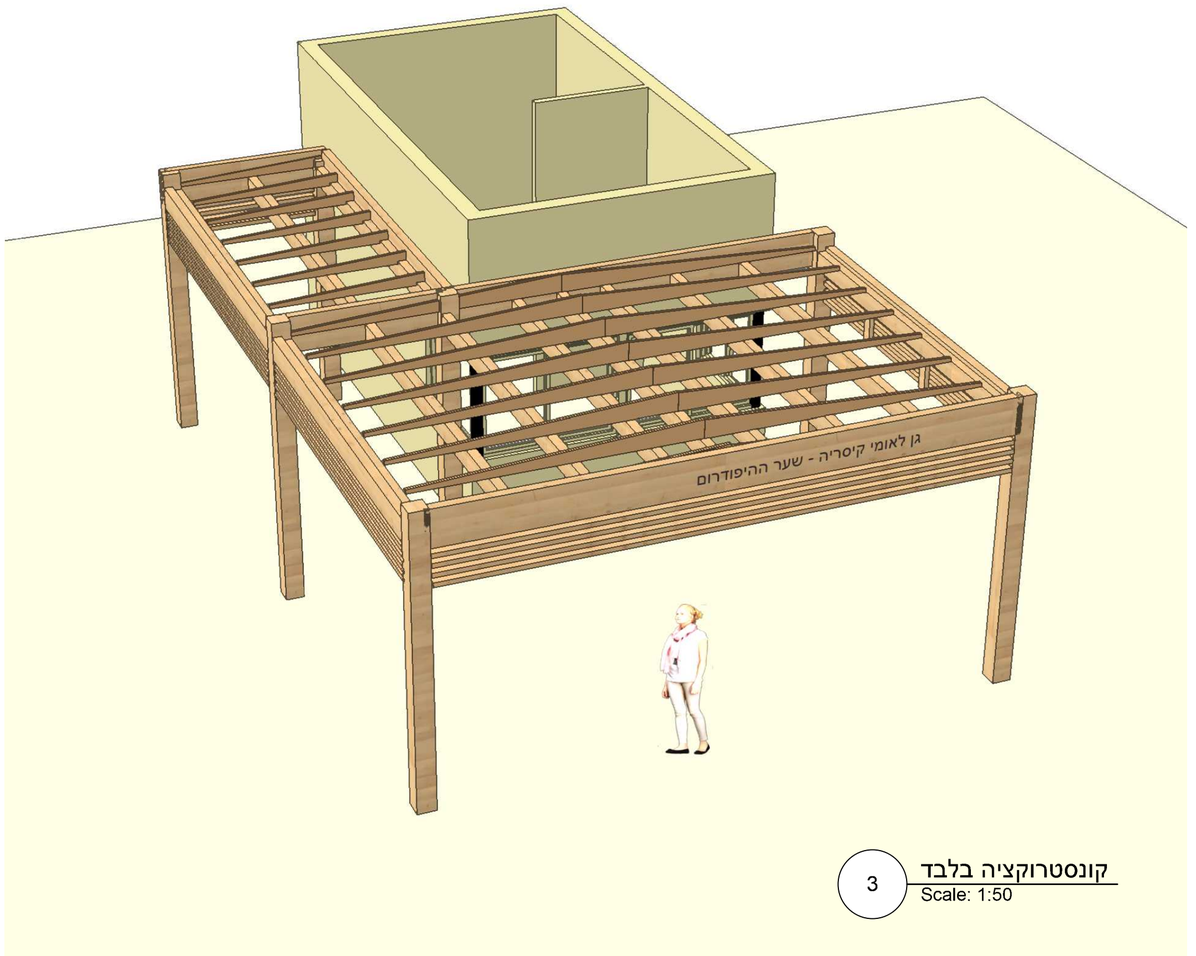

3 קונסטרוקציה בלבד
Scale: 1:50

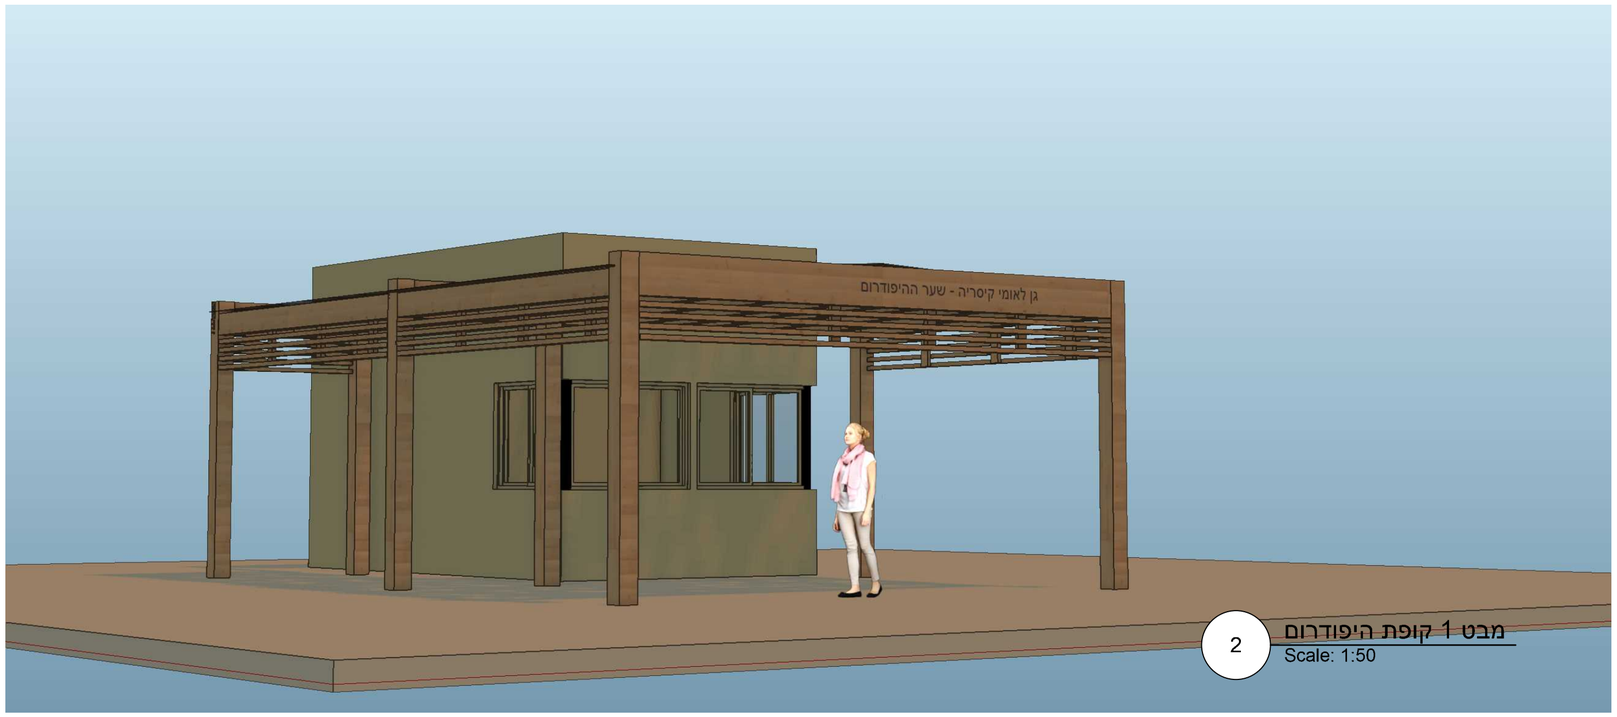

2 מבט 1 קופת היפודרום
Scale: 1:50

רשות הטבע והגנים **גן לאומי קיסריה** **פרגולה קופת ההיפודרום**
הדמיות **AR 06.2**
1:50
15-05-2024
לעיון [למכרז] לביצוע
אור אדריכלים קבוץ הרדוף, ד.נ המוביל, 17930 טל. 049059306