
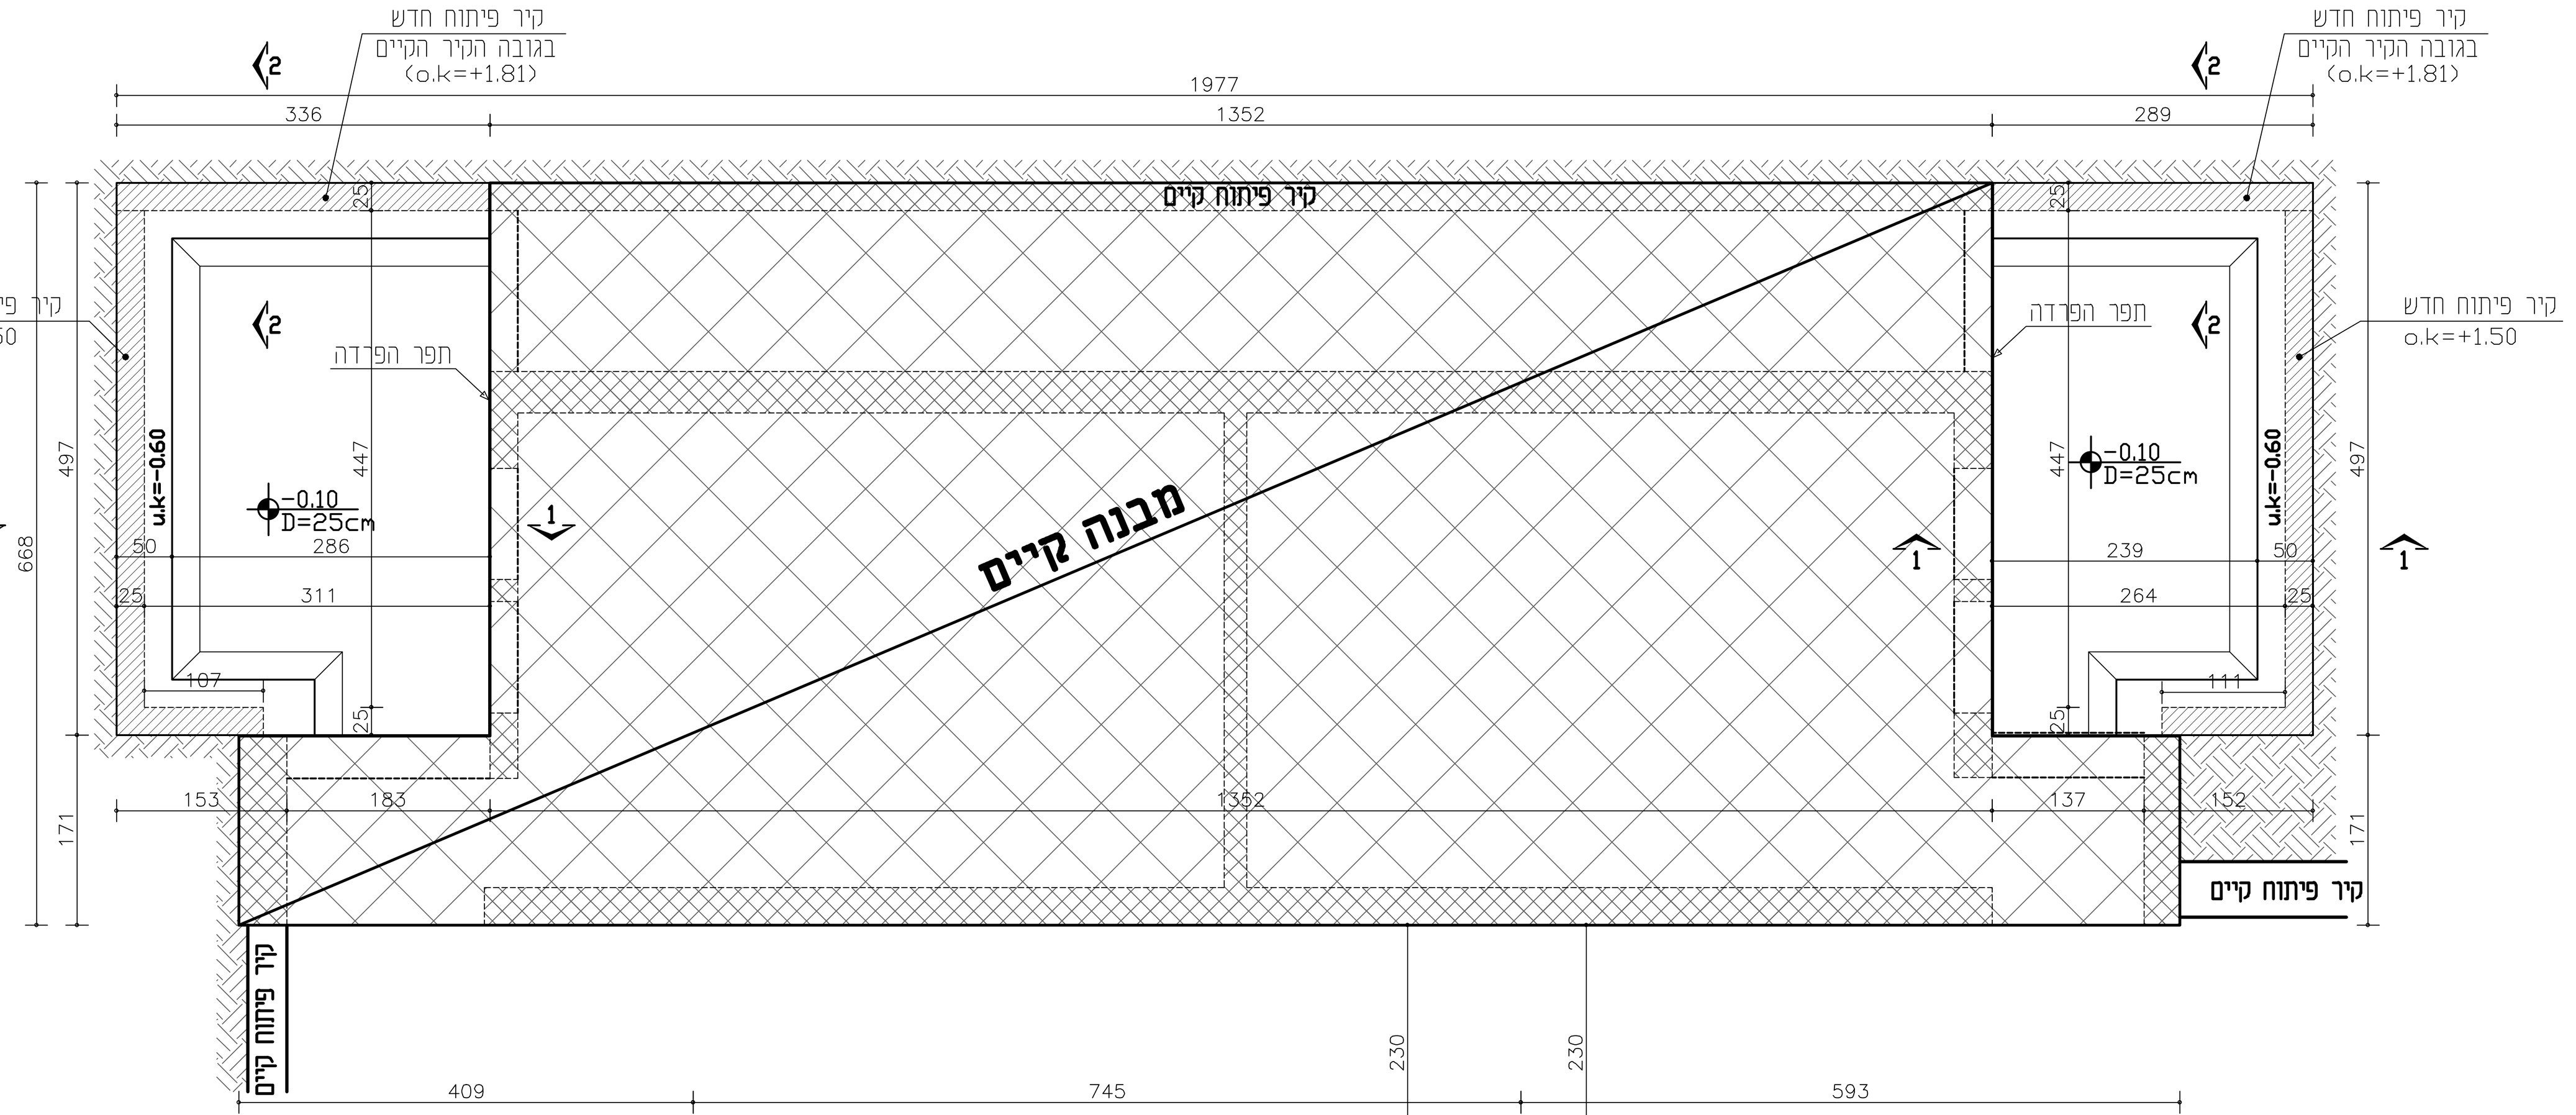


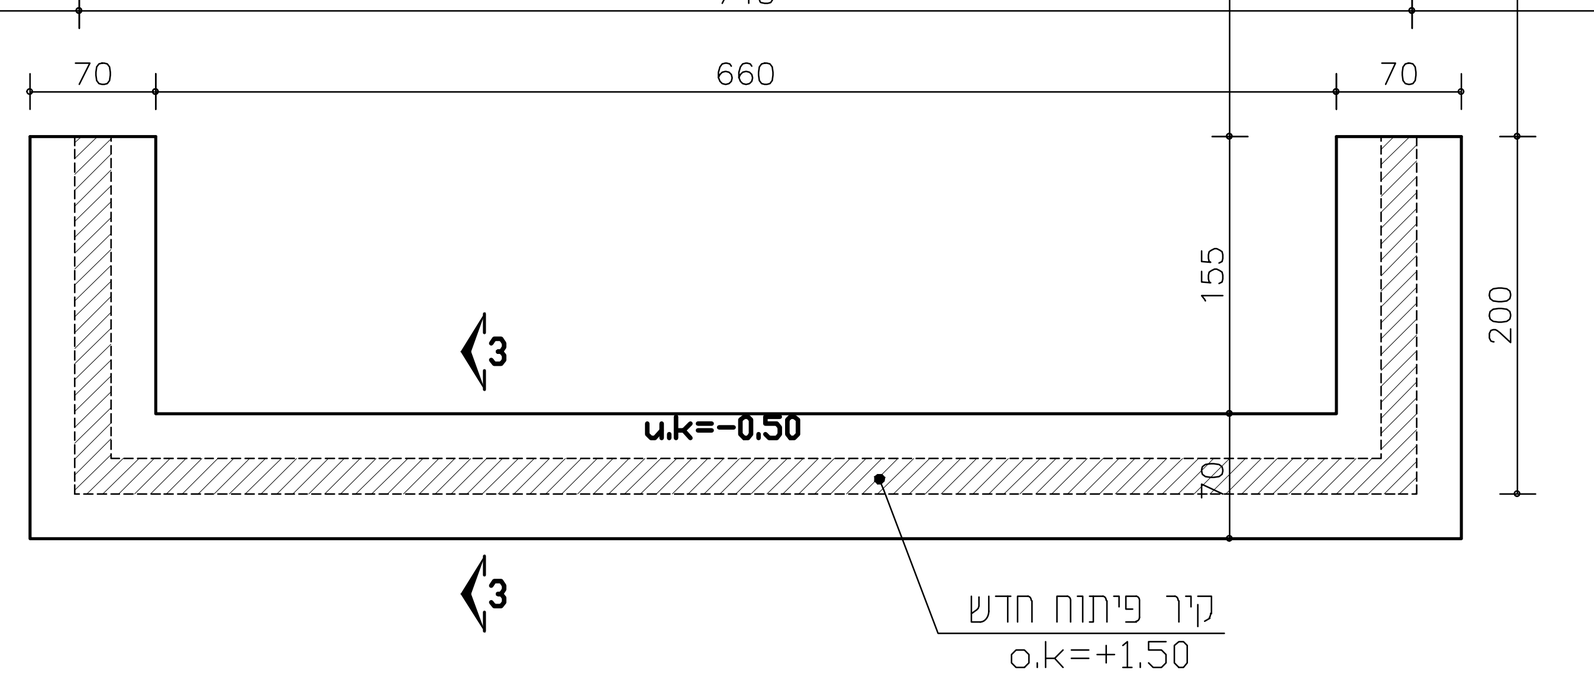


תוכנית ניסור וחציבה לצינורות אינסטלציה

מקרא:


- אלמנט בטון צומח
- אלמנט בטון מפסיק
- אלמנט בטון מגיע וממשיך
- אלמנט בטון צומח קיים
- אלמנט בטון קיים

הערות:


1- סוג הבטון ב-30
2- דרגת חשיפה 3
3- סוג הפלדה Fe500

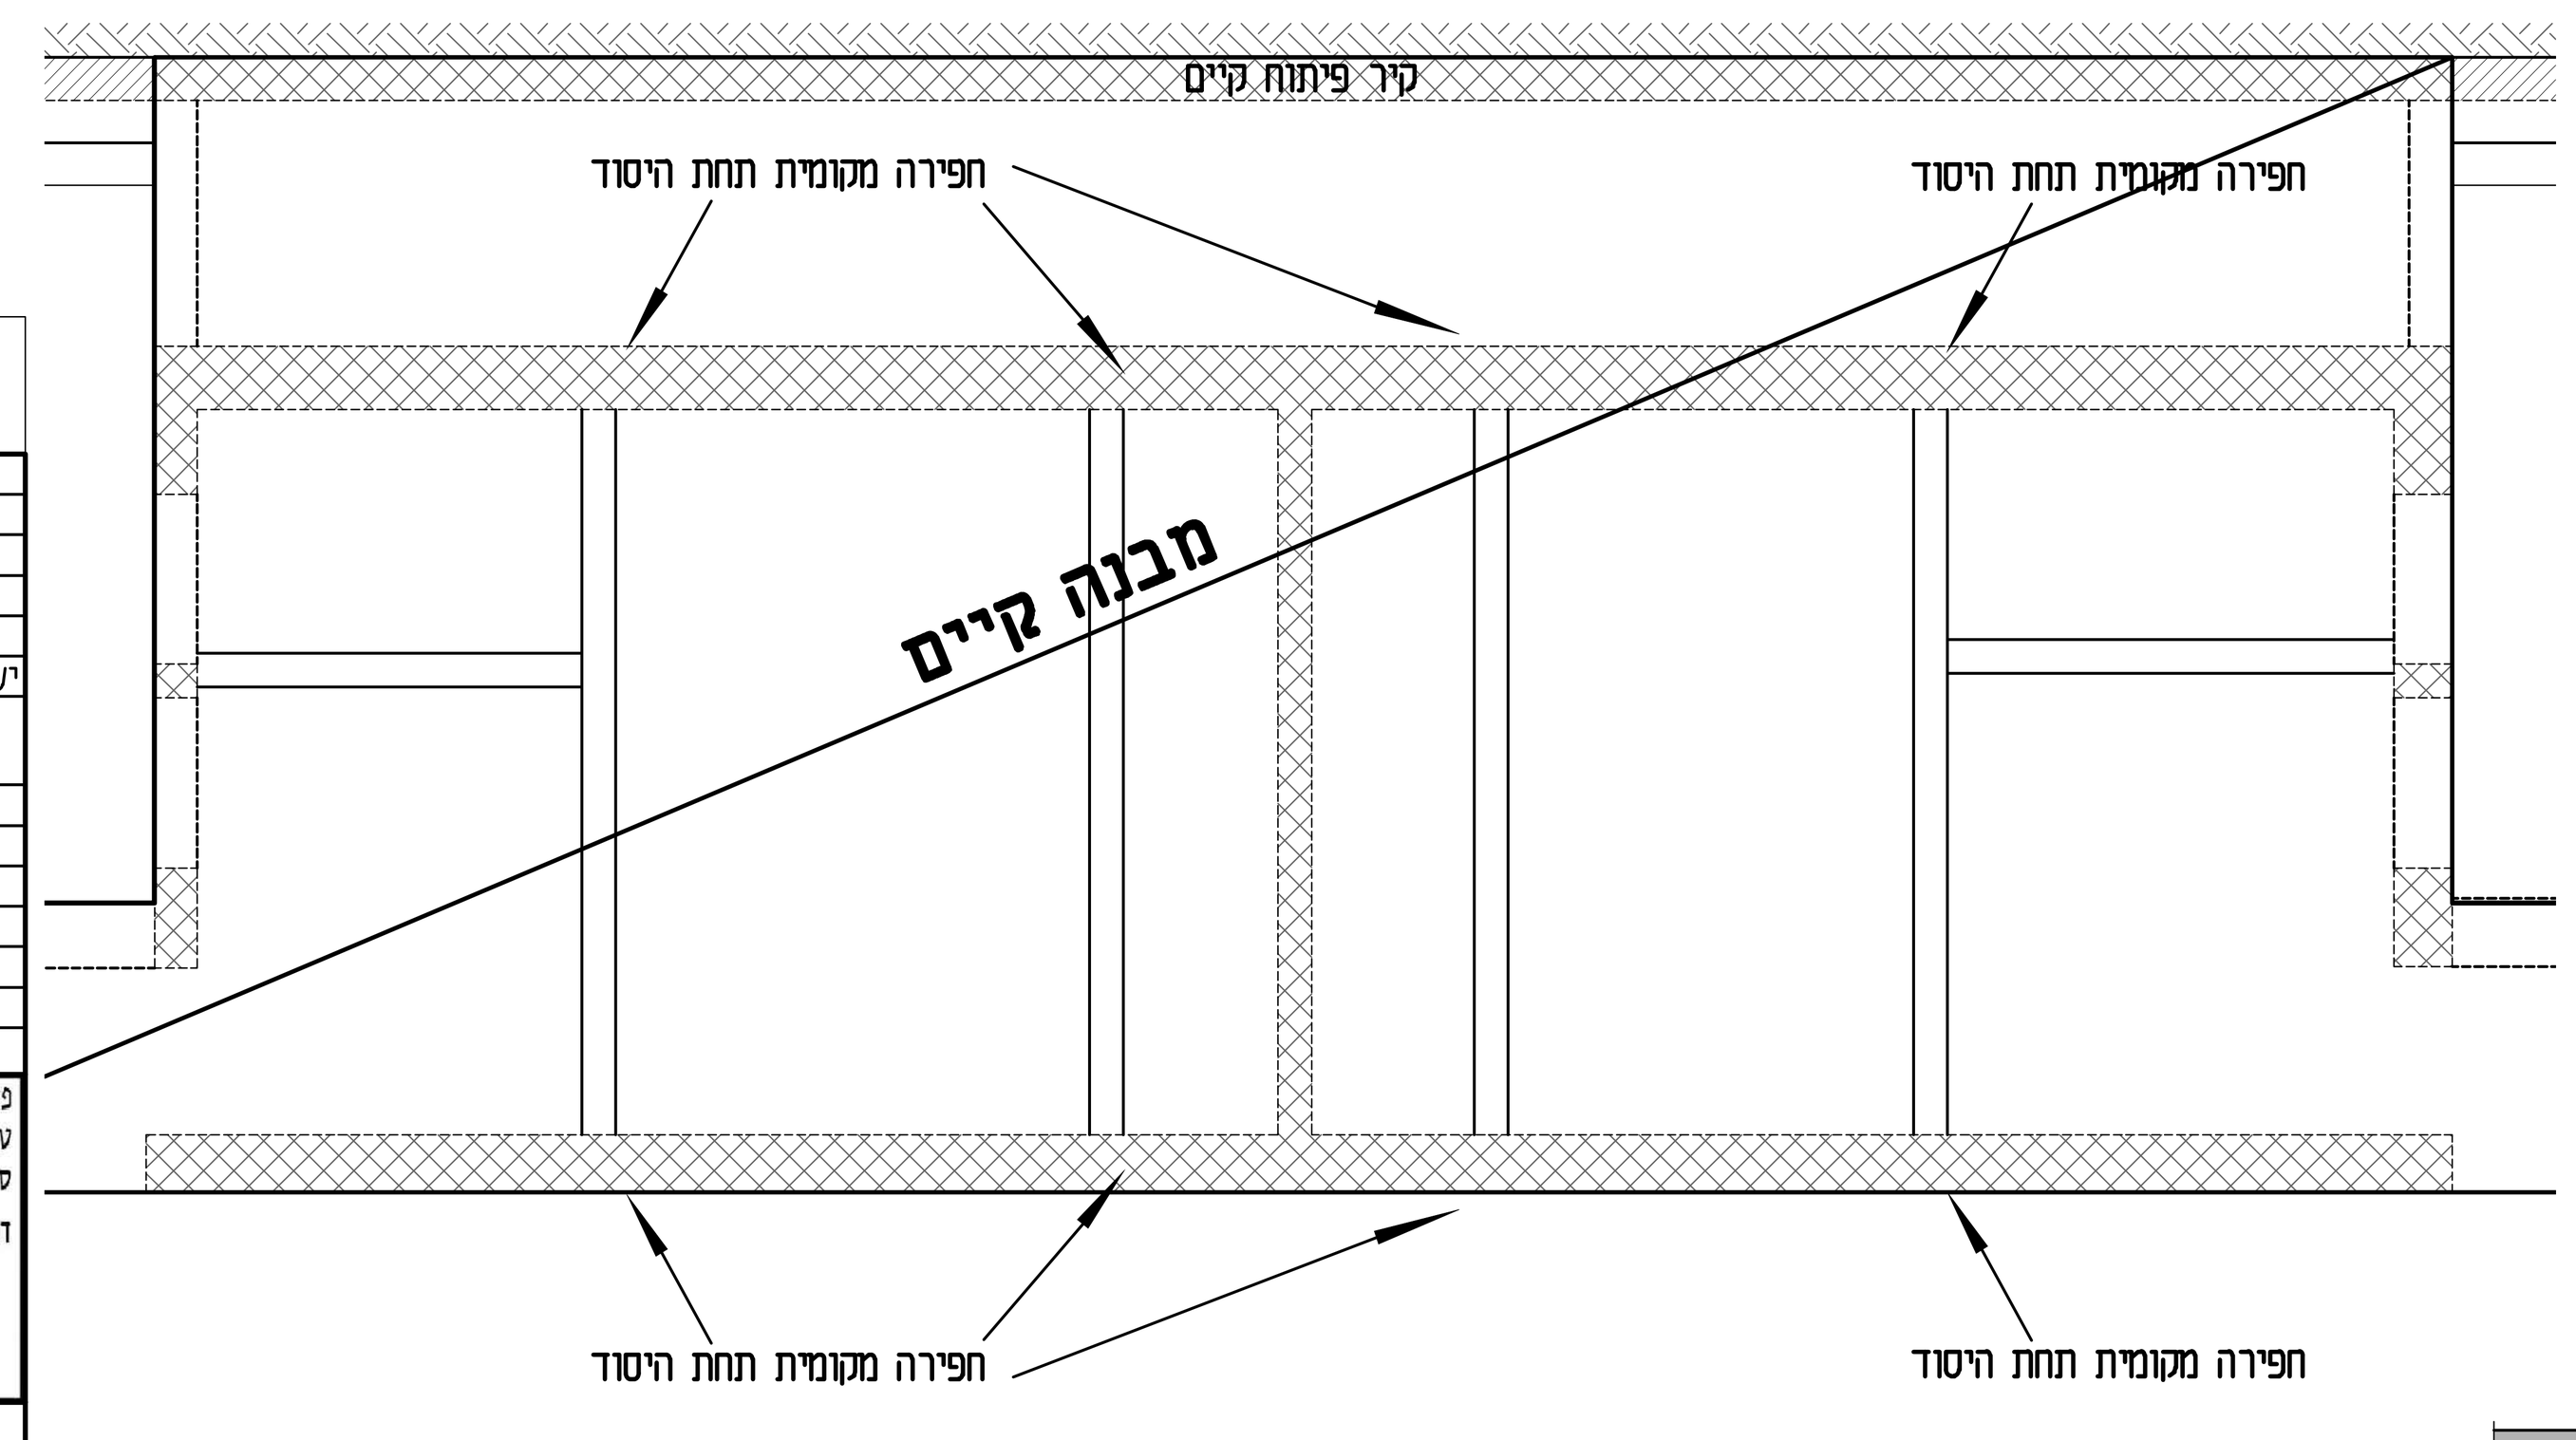


פרט אופייני לחציבה מתחת היסוד
1:25

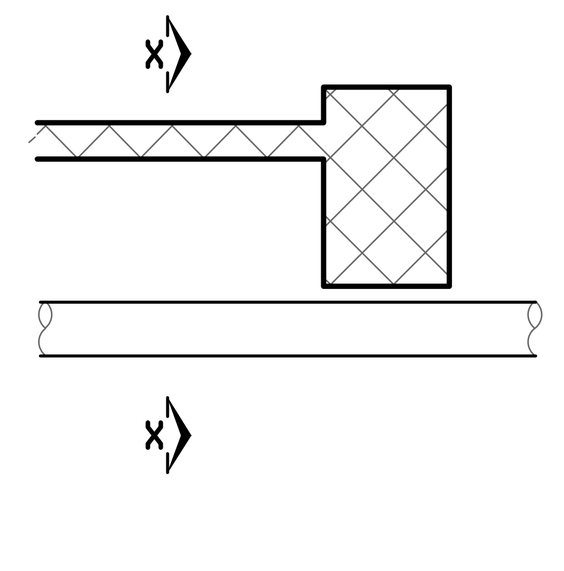


חתך X-X
1:25
חציבת הרצפה ברוחב 20 ס"מ להטמנת הצינור תחת יסודות עוברים מצד לצד ומילוי החציבה בחומר סיקה גראוט 340

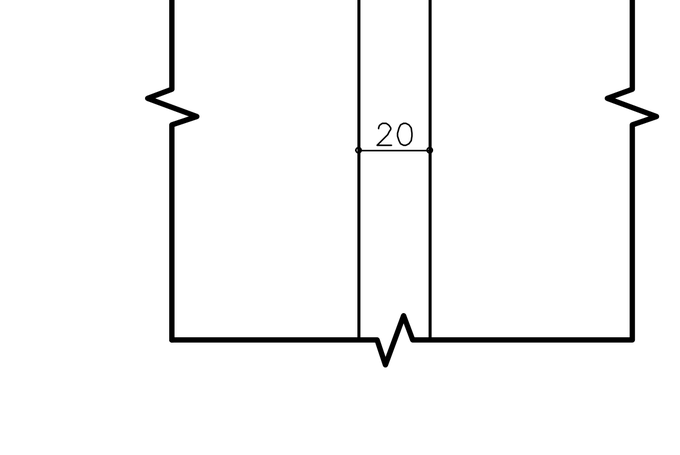


פרטים אופיניים לפינה אופקית בקיר
1:25

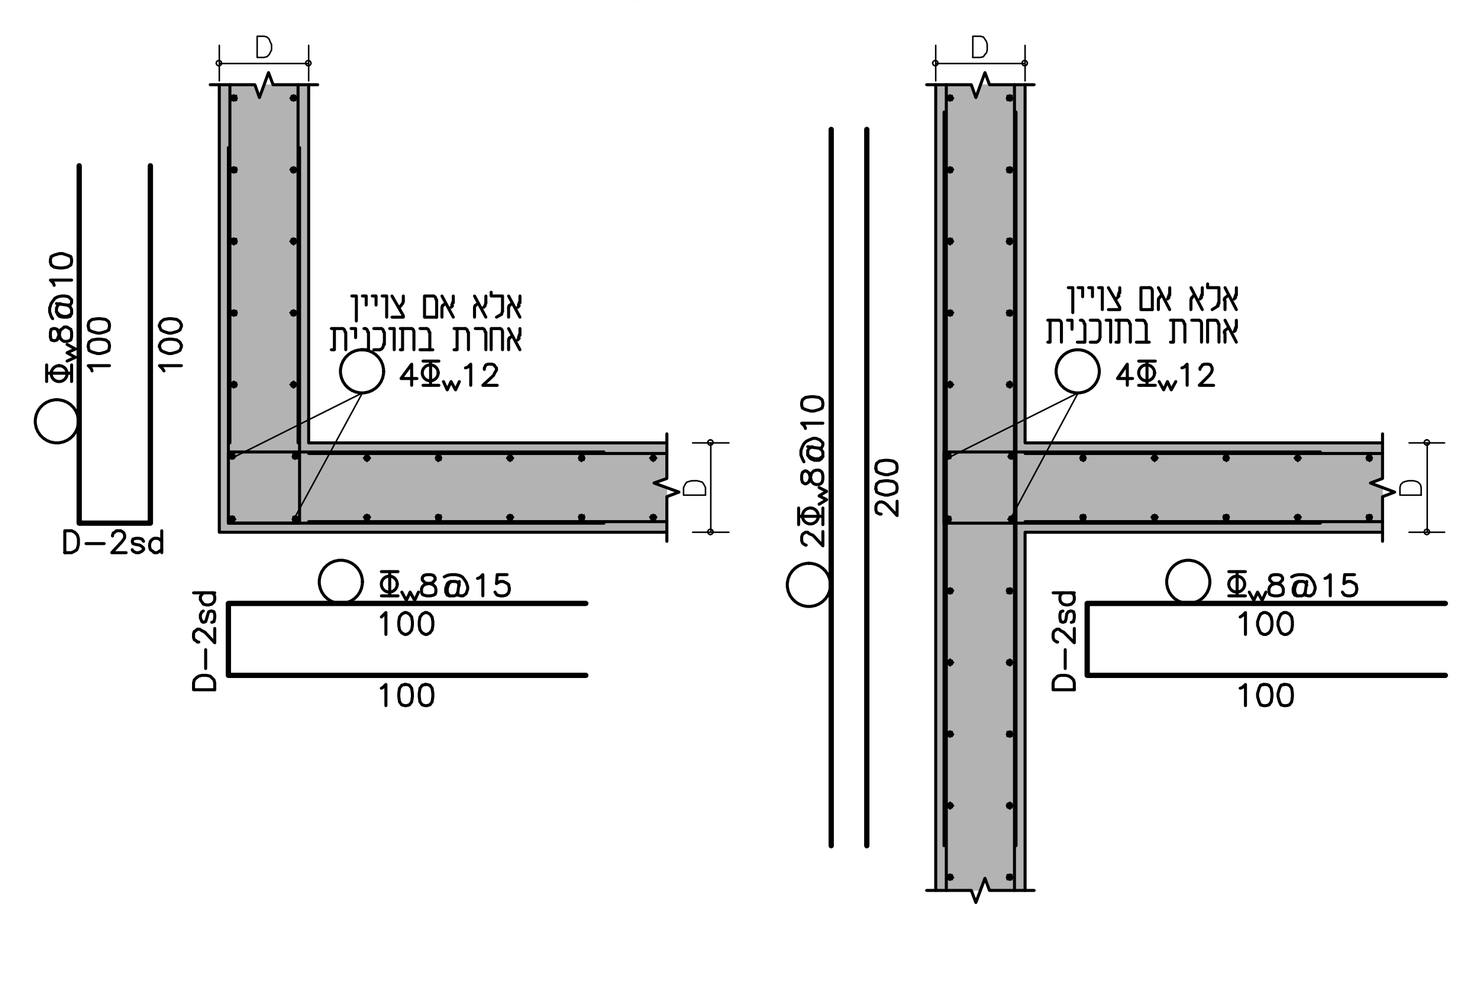


פרטים אופיניים לקצה קירות
1:25

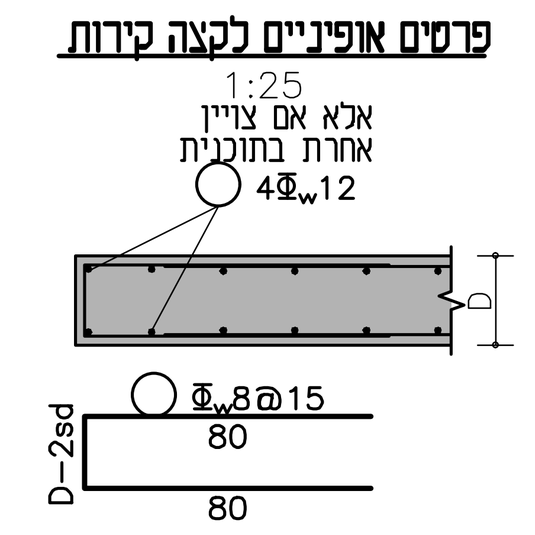


חתך 1-1
1:25

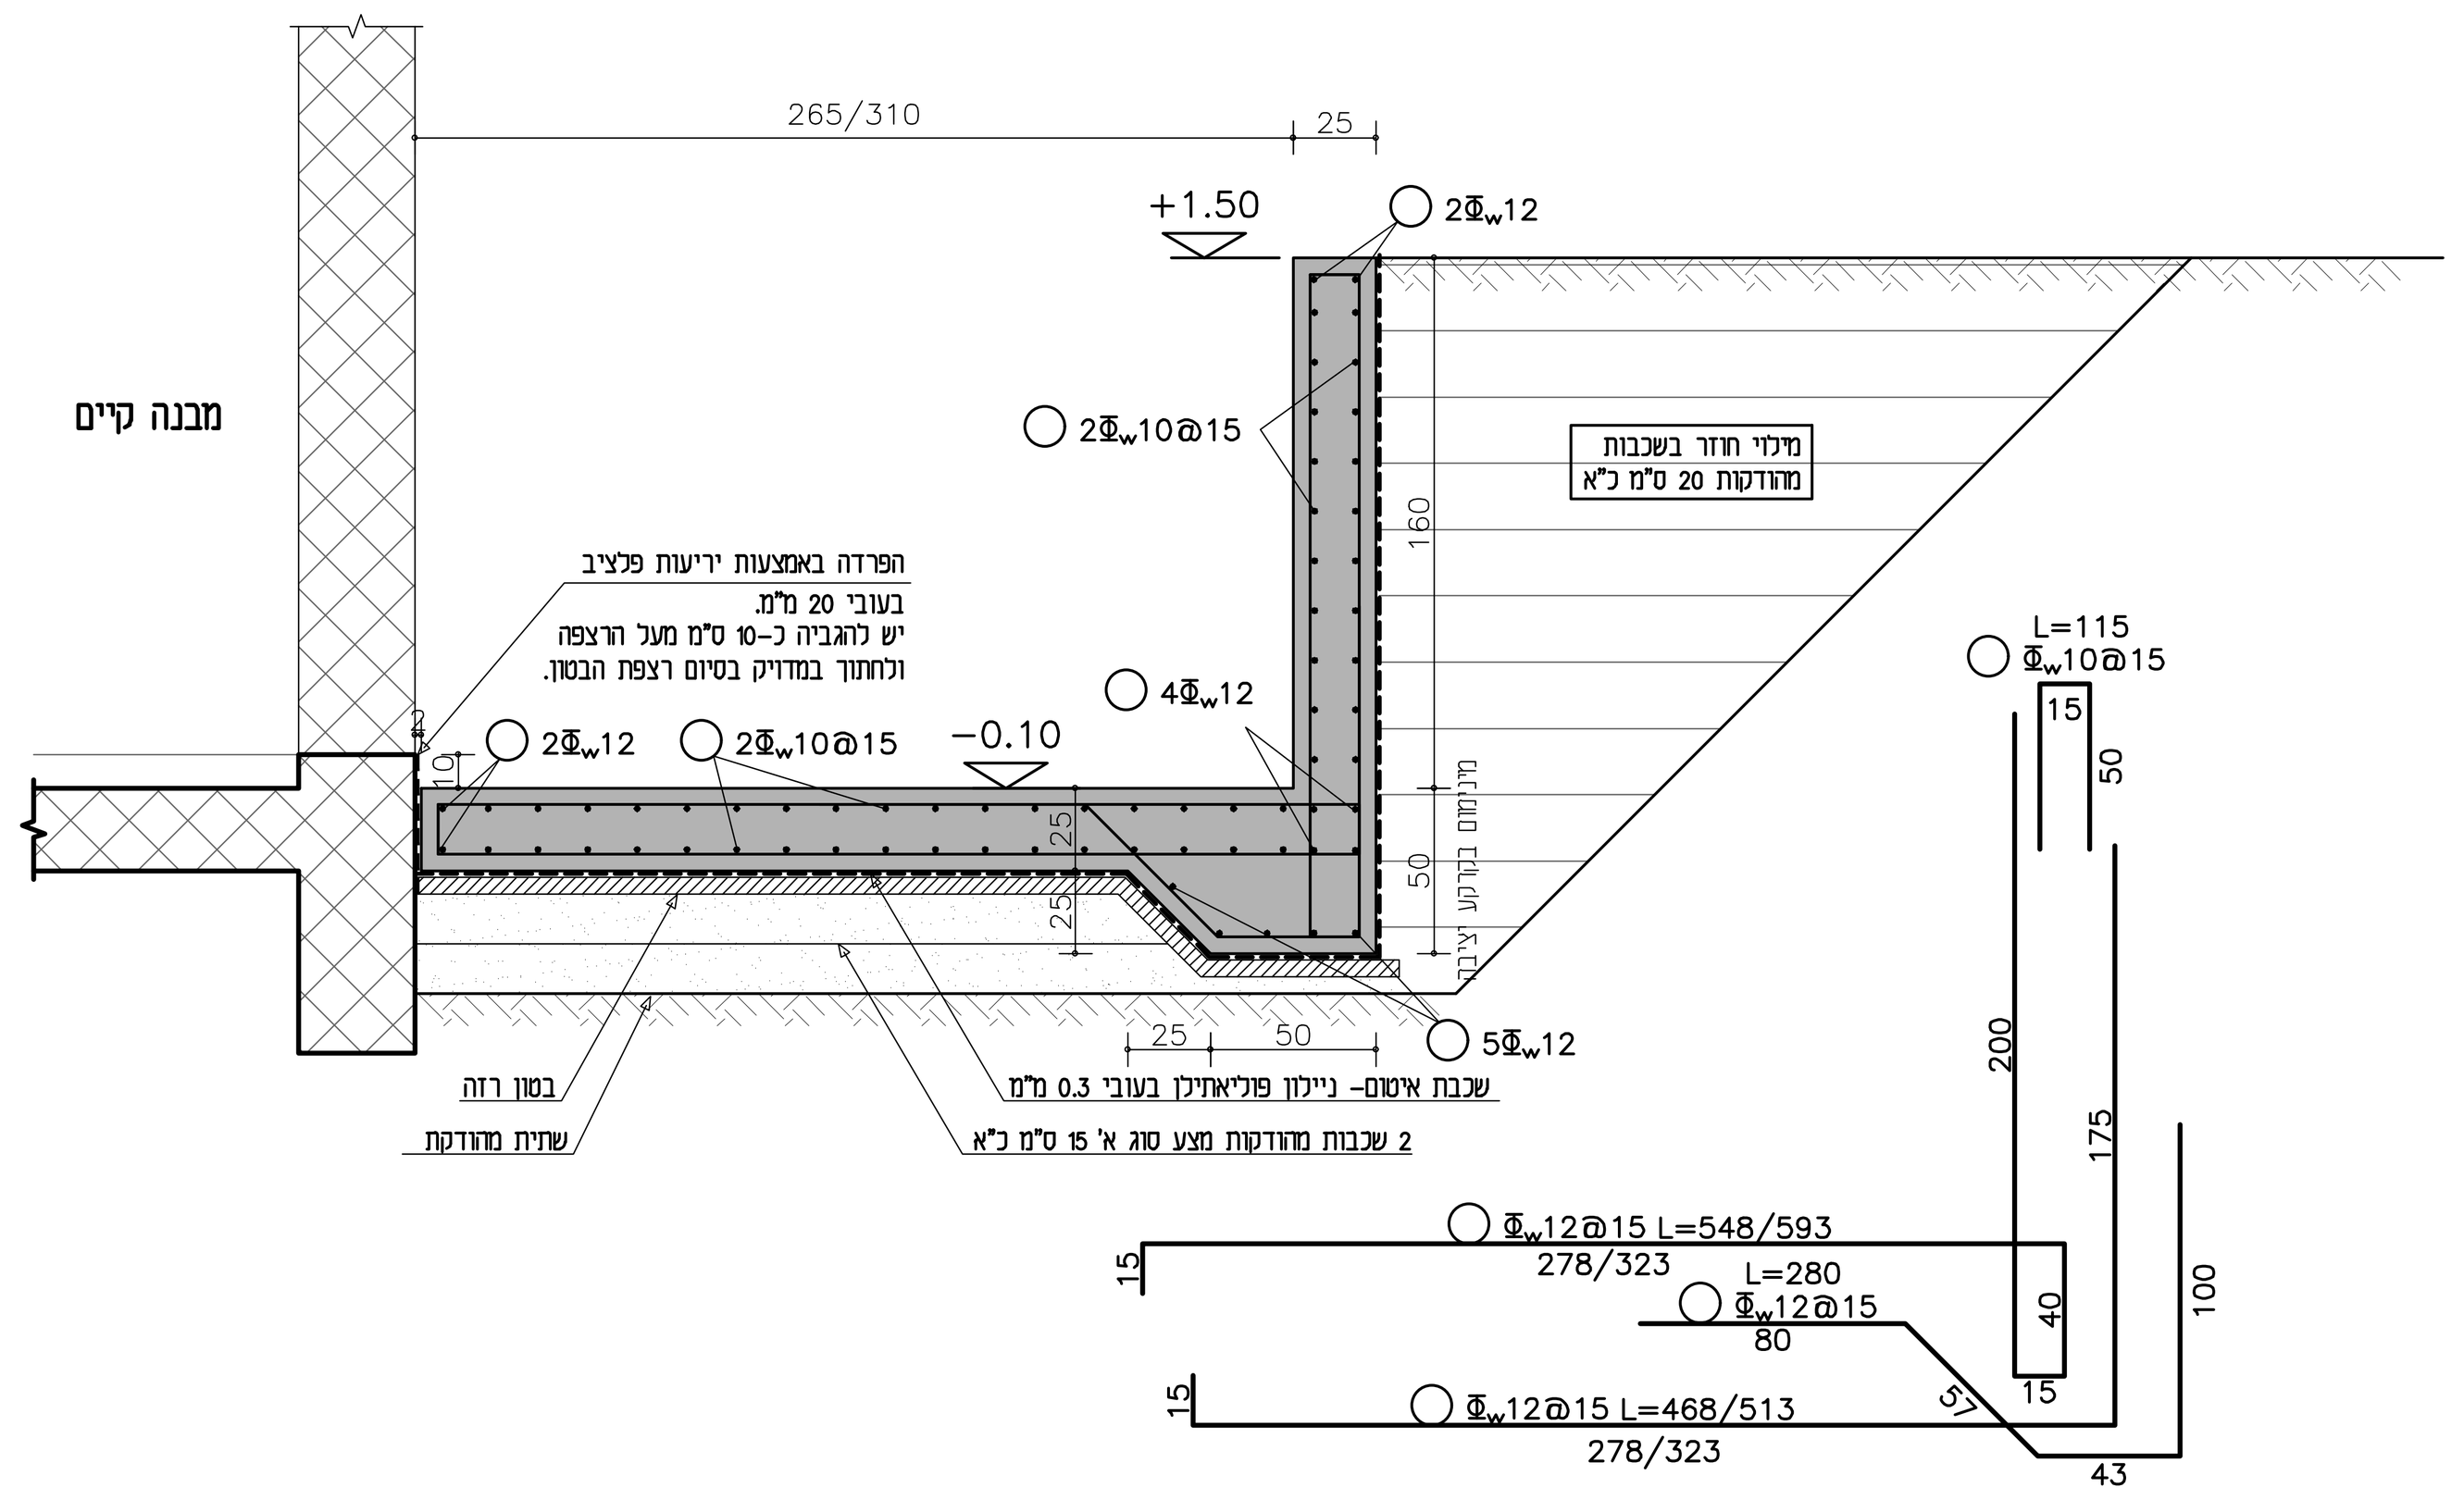

חתך 2-2
1:25

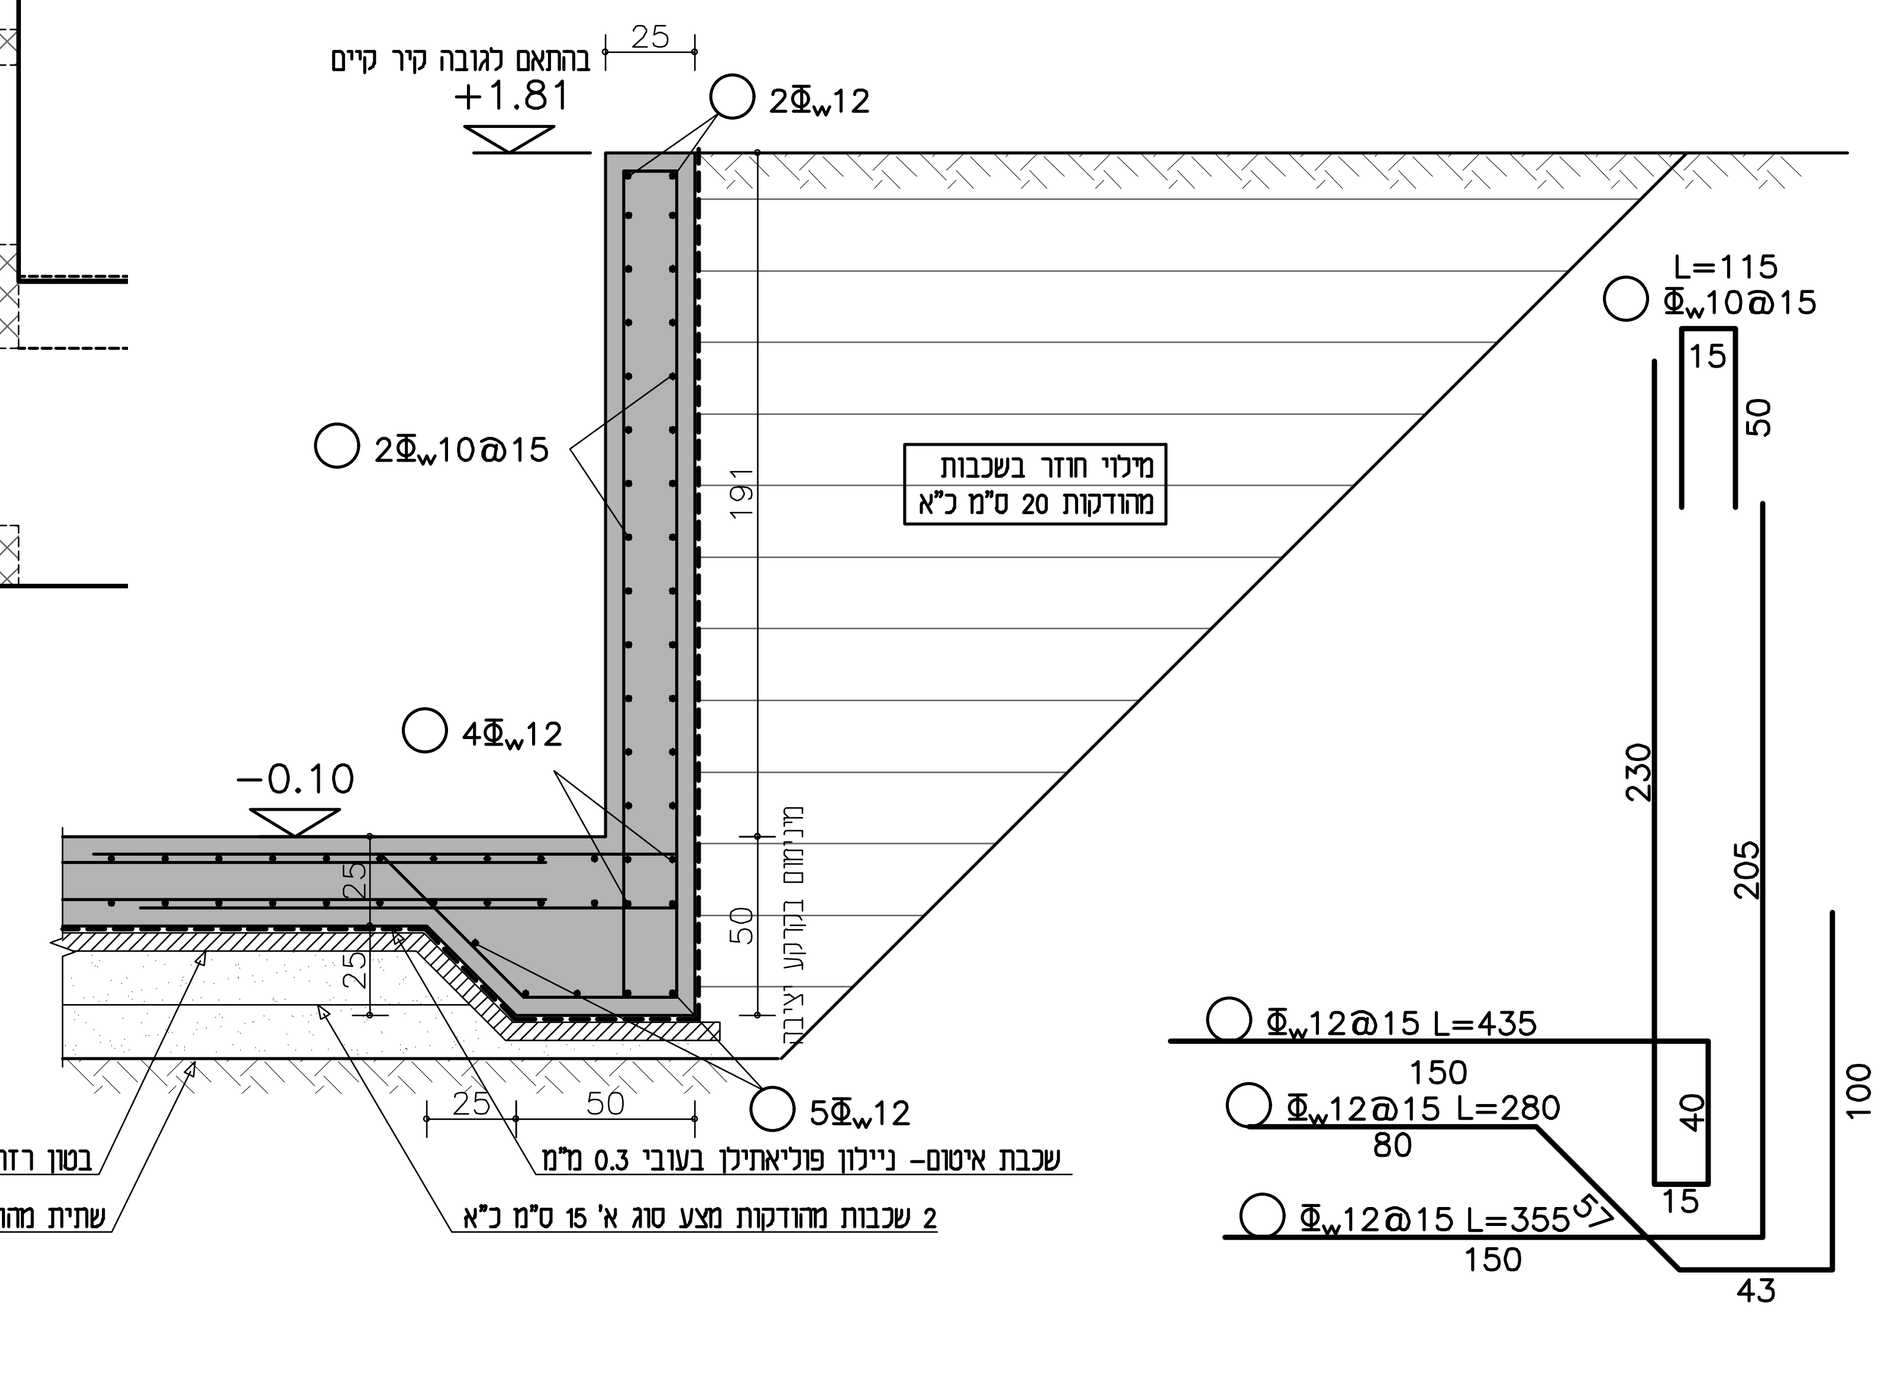


חתך 3-3
1:25

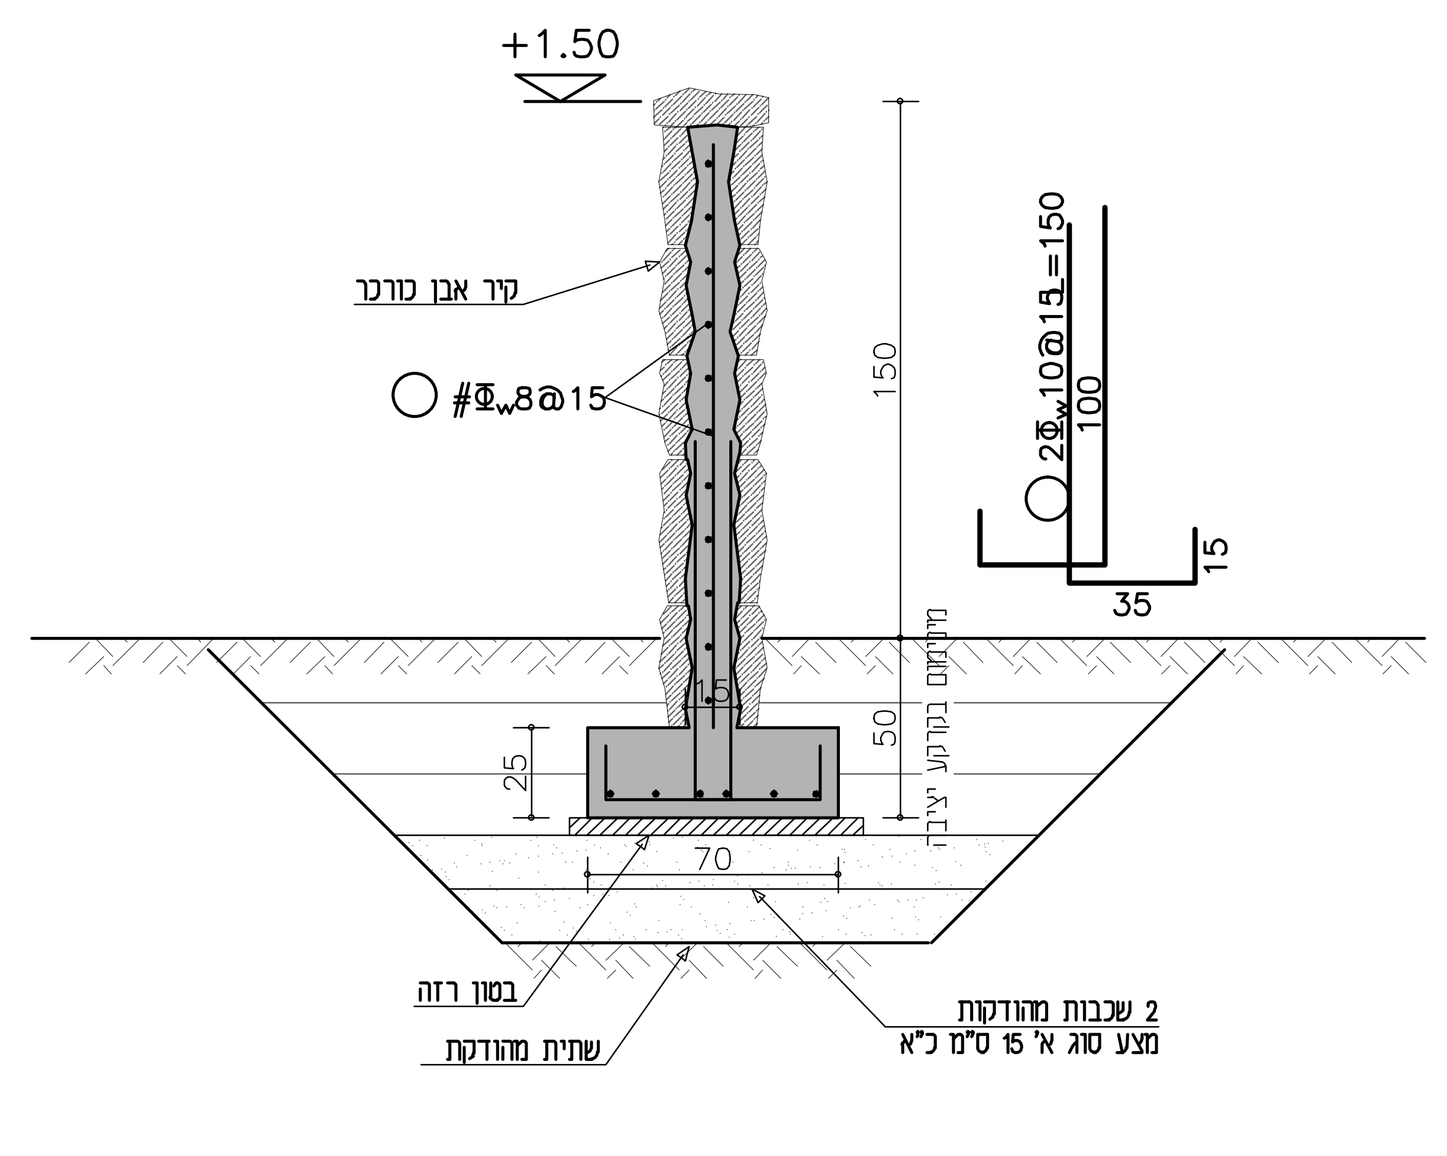


פרט עקרוני לחיפוי אבן


(ביצוע לפי מפמ"כ 378 של מת"י)

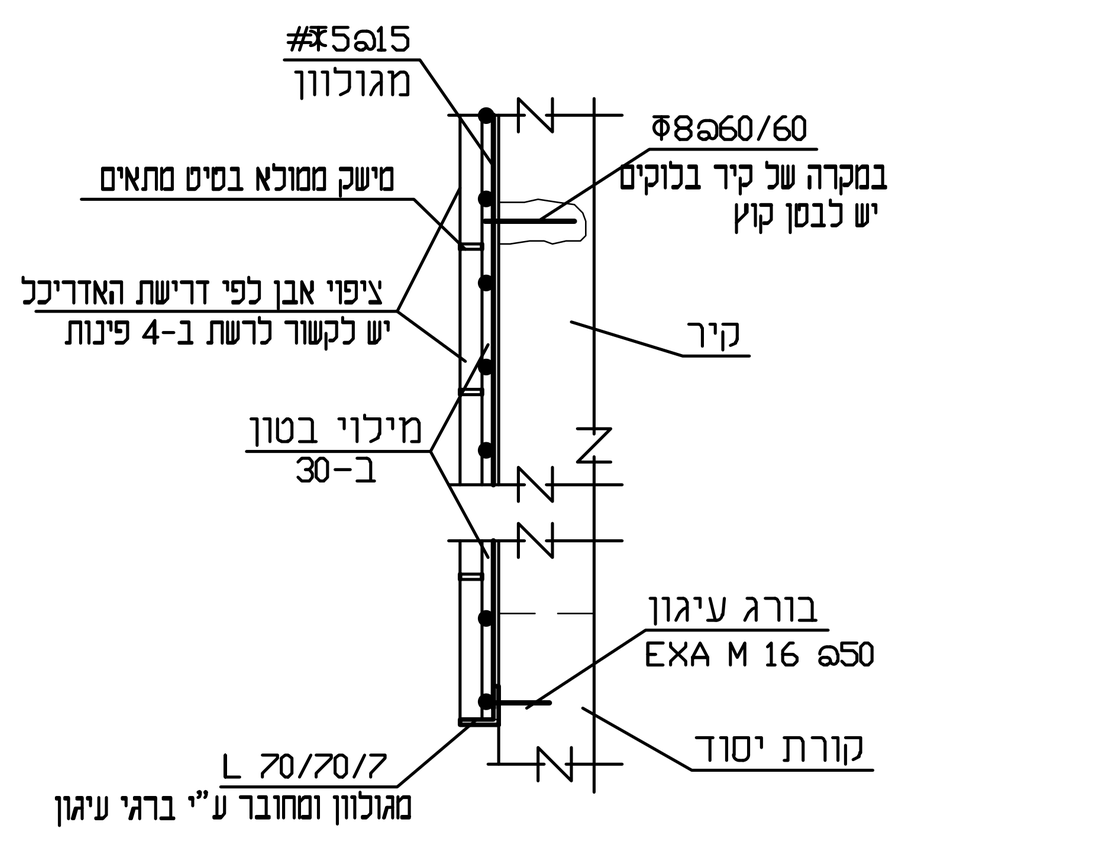


פרט פתיחת פתח בקיר בטון

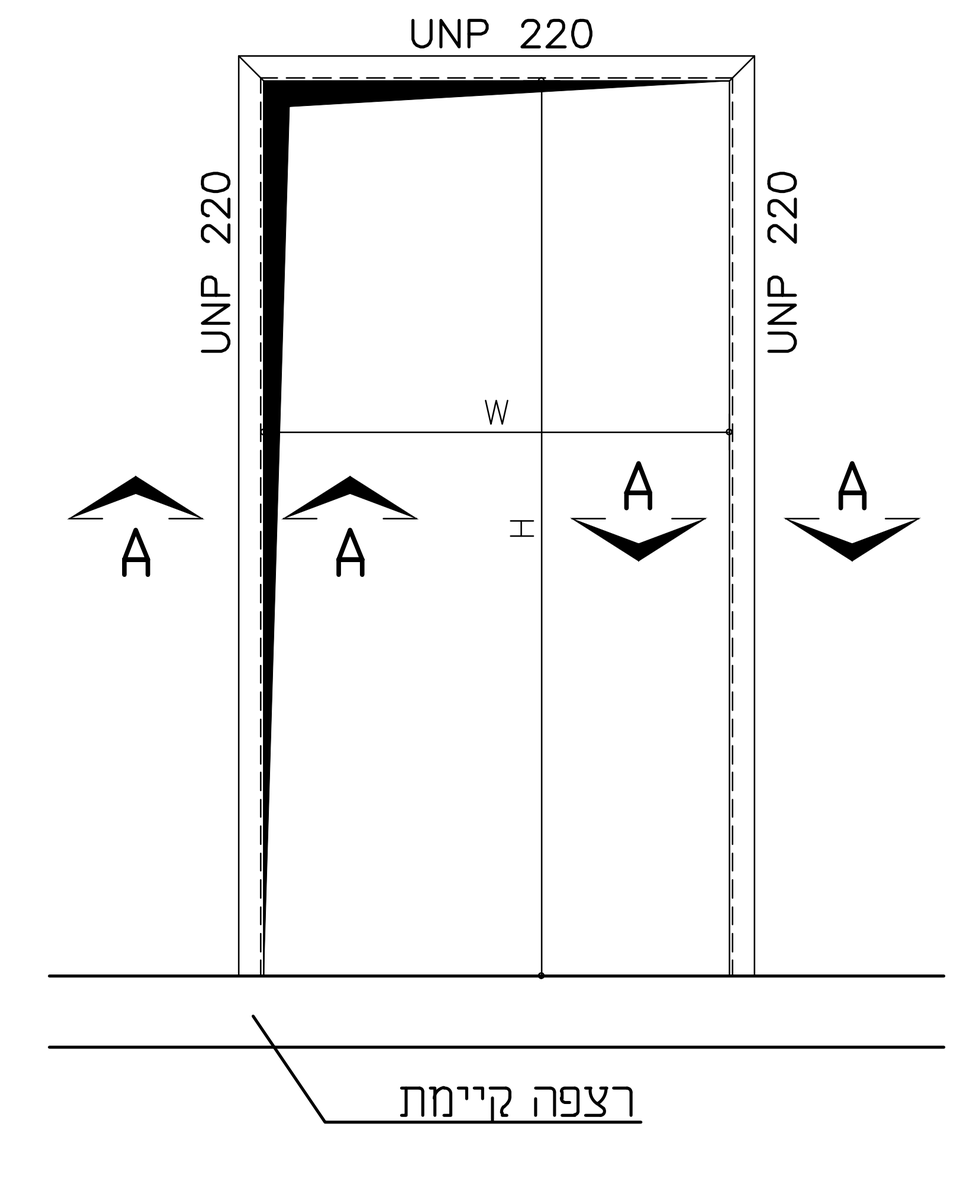


חתך A-A

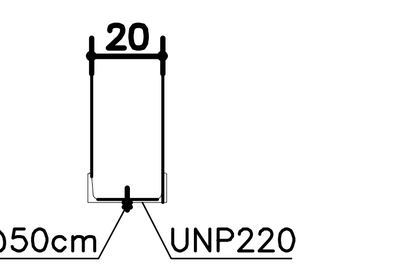

פרט פתיחת פתח בקיר בלוקים

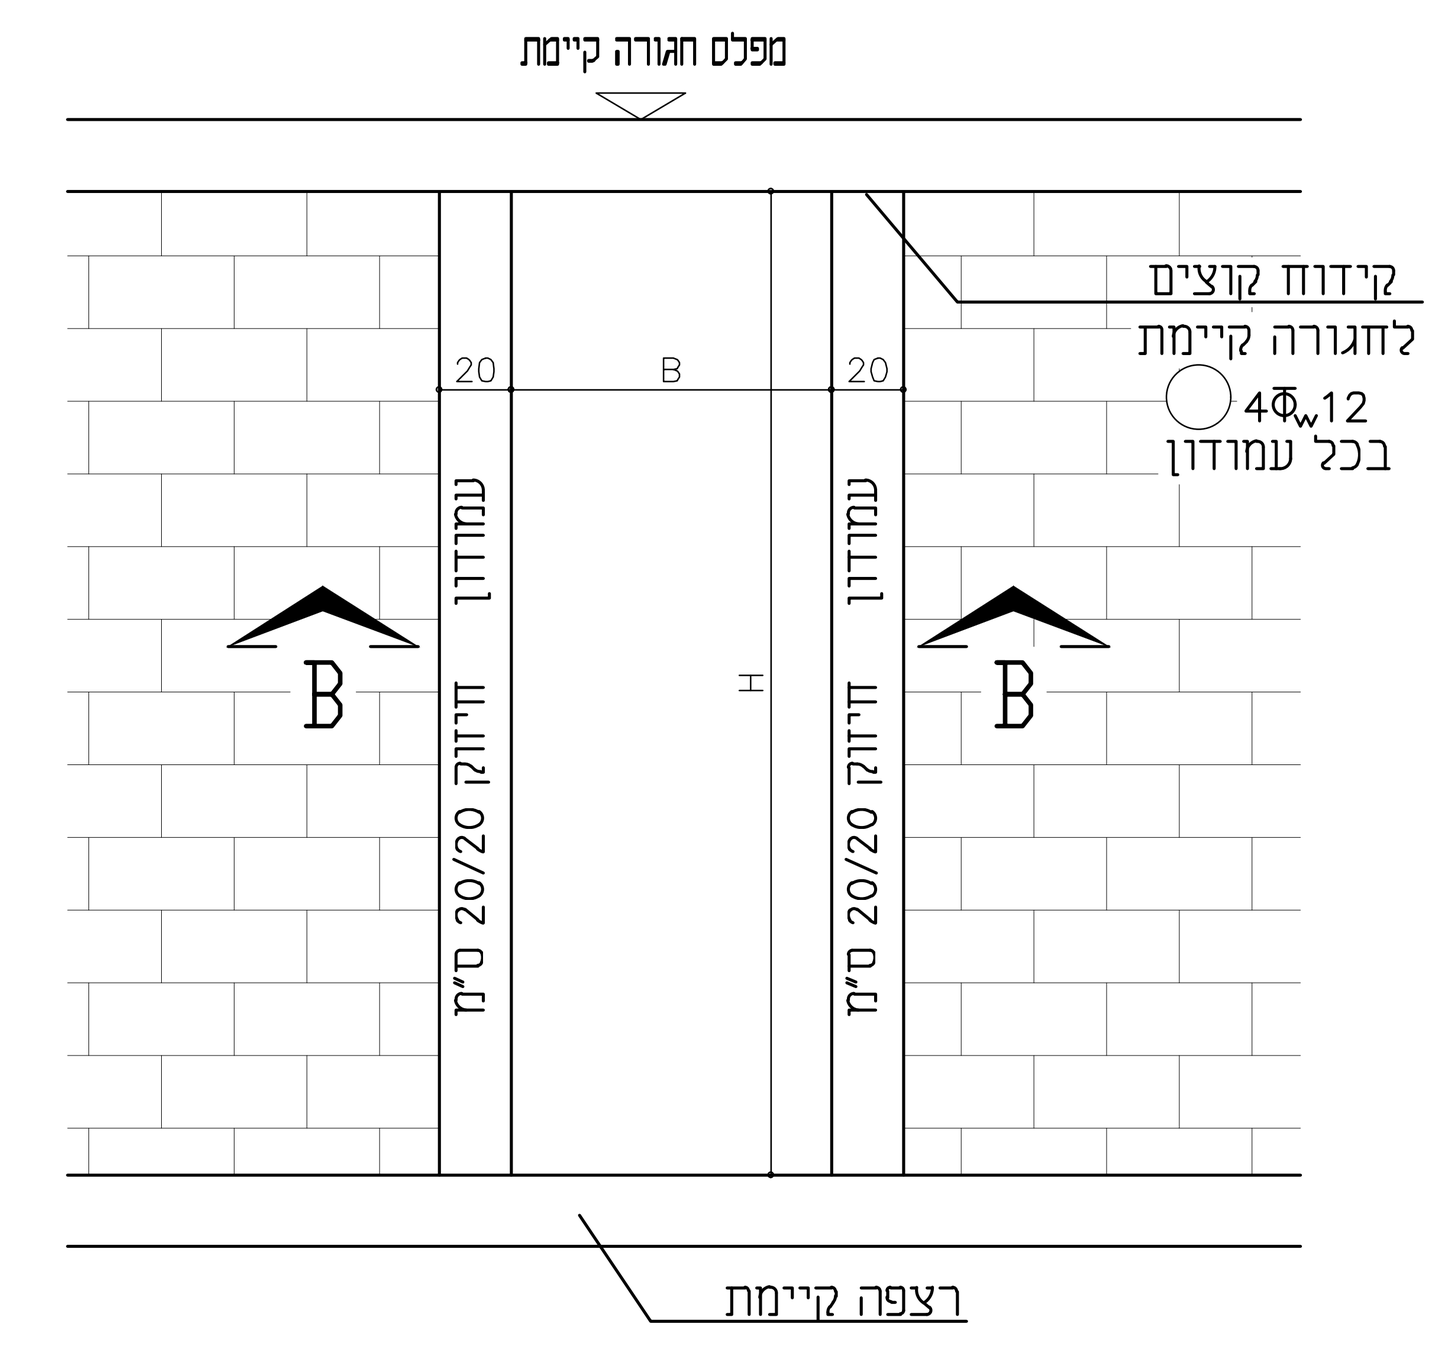

חתך B-B

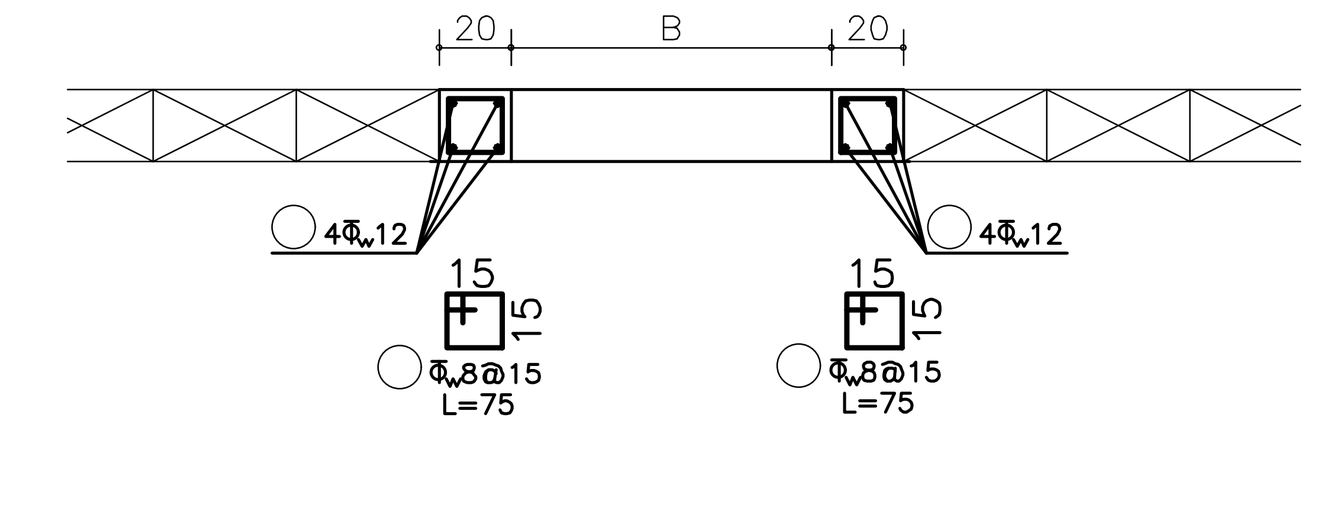

הקבלן אחראי למידות והתאמתן במקום.
במקרה של אי-התאמה או טעות יש לפנות למתכנן.
אין למדוד מהתוכנית

יעד	תאריך
תפוצה	
מס' תוכנית	פירוט
תוכניות סימוכין	

אורית רוב
הנדסת בניין
פארק בר לב מיקוד 20156
טלפקס 049990350
סלולרי 0505794838
דוא"ל office@oritrov.co.il

שם הקובץ	מס' גיליון
24-13D.dwg	24-13D-01

הוצאה	תאריך	תאור		תכנן	שרטט	אשר
1	12.09.24	לביצוע		קטיה	שמרית	אורית
0	11.08.24	לאישור		קטיה	שמרית	אורית

הוצאות

המקום	**גן לאומי קיסריה**
שם העבודה	**שיפוץ מבנה שירותים**
שם התכנית	**תכנית וחתכים**