
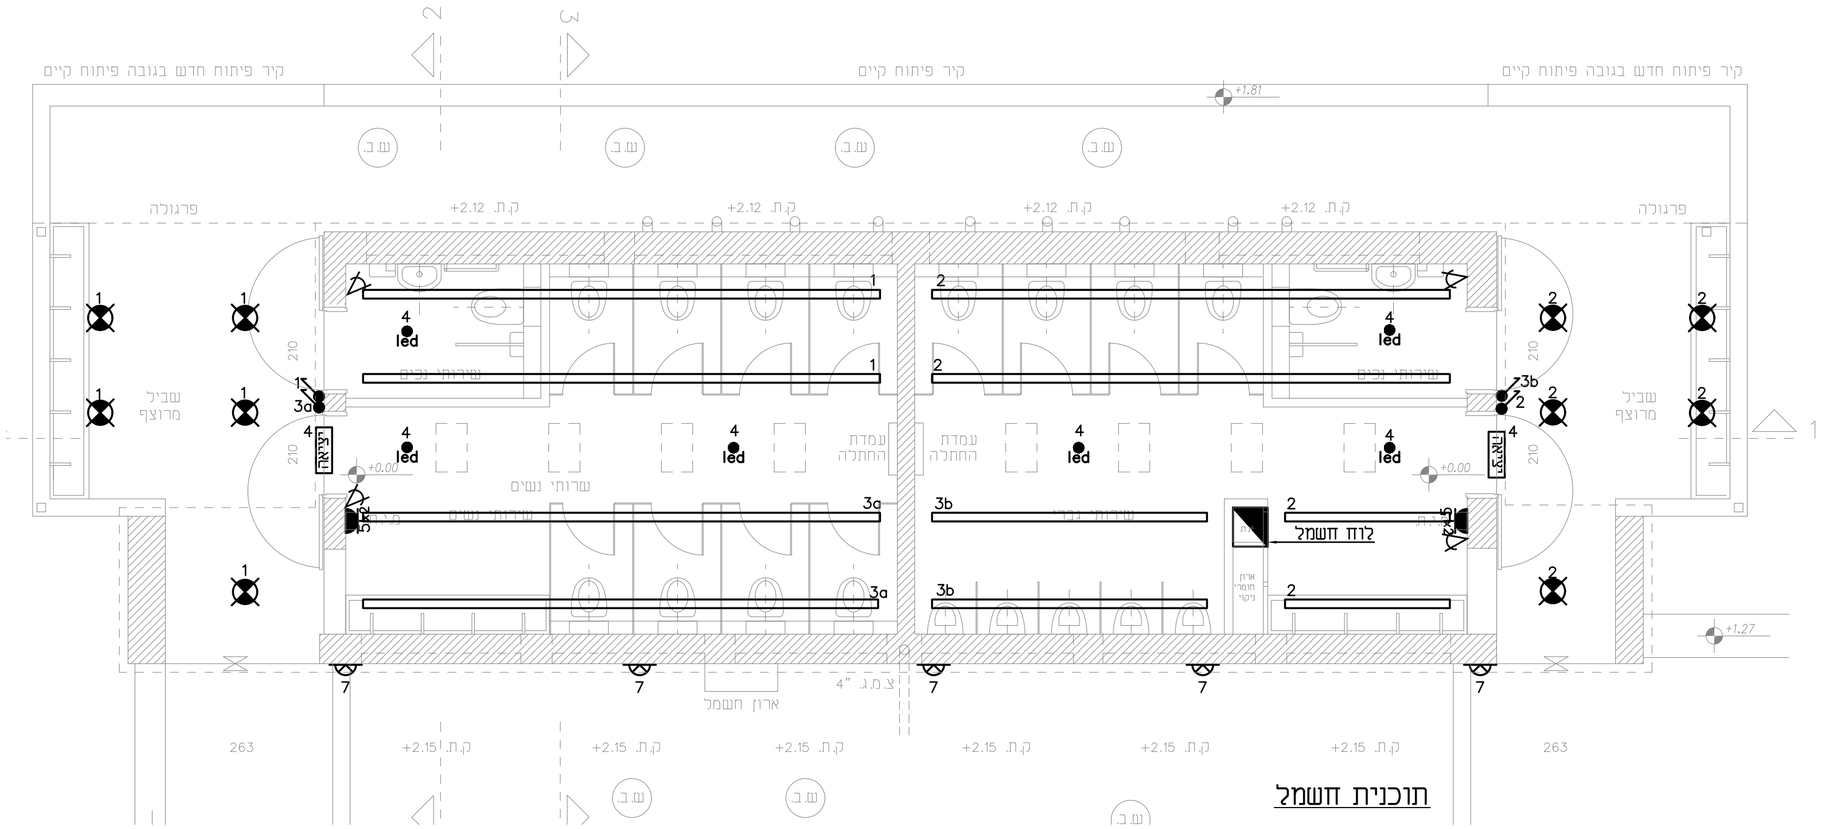


תוכנית חשמל

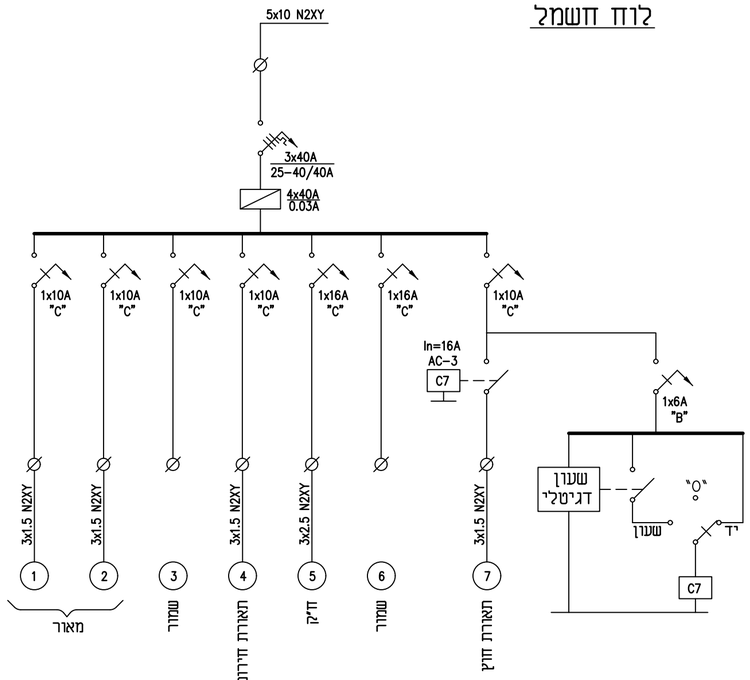

לוח חשמל

הטבלה מעודכנת לתאריך 22.07.24

כמות	סוג	איפיון
כ-25 מ'		ג"ת עם נורת לד 20W למטר מותקן שקוע תקרה לפי בחירת אדריכל
10		ג"ת עם נורת 16W לד דגם דיסקוס לד תוצרת געש מוגן מים IP65 מותקן ע"ג התקרה
6	led	ג"ת חירום חד תכליתי מבוסס לד כדוגמת XYLUXLB4A או XYLUXLR תוצרת אנטלק, מותקן שקוע בתקרה האקוסטית
2	יציאה	ג"ת חד תכליתי עם נורות לדים תוצרתMACWELL עם שלט "יציאה"
5	H=300	ג"ת עם נורת 16W לד דגם דיסקוס לד תוצרת געש מוגן מים IP65 מותקן ע"ג הקיר
4	H=110	מ"ז יחיד תה"ט כדוגמת "גוויס" מוגן מים IP-55
2	k2 H=110	ח"ק תה"ט לרבות כבל 3x2.5N2XY/19ø ואביזר "גוויס" מוגן מים IP-55
4		גלאי נפח לניתוק מאור ומזגן לרבות גלאי ,טיימר ,מגען דו קוטבי עם מארז מקורי מותקן בתקרה

תפוצה

כמות	תאריך:	שם החברה ואיש קשר:
x	-	-

עידכון	שינויים	תאריך
2	עדכון תכנית	22.07.24
1	עדכון תכנית	19.05.24

המזמין: **רשות הטבה והגנים**

יועץ תכנון ובדיקות מתקני חשמל ותאורה
LIGHTING & ELECTRICAL ENGINEERING CONSULTANTS

קלינפלץ הנדסה בע"מ
משרד: רח' שארית ישראל 37 ת"א-יפו
טל': 03-6818881 פקס: 03-6827979.
Email: printer@eng-klainplatz.co.il

מבנה: גן לאומי קיסריה
שירותים משולב

נושא הגיליון:
תכנית חשמל ותרשים לוח חשמל

לעיון	X	לאישור		למכרז		לביצוע
מס' פרויקט		6101	תאריך	קנ"מ		1:50
			15.05.24	שרטט		נטלי צייטלין
מס' גיליון		A1	תכנן			טניה פלאיר
			אישר			אלכס דיאדקו
מכון העתקות		-	בדק			סאשה גלפנבריין
			תוכנית - רכוש של הלקוח			

המבצע האחראי לבדיקת המידות ולהתאמתן במקום.
עליו להודיע למתכנן מפקח על כל אי התאמה
ולקבל הנחיותיו בכתב בטרם ימשיך בעבודתו.