גן לאומי קיסריה
שיפוץ מבנה שירותים מזרחי
רשימות

הערות :

- גוון הצבע לבחירת האדריכל על פי קטלוג RAL
- בכל הפתחים יש להשתמש במשקוף עיוור מפח מגולוון בעובי 1.6 מ"מ
- כל החומרים יהיו ויעמדו לפי ת"י 755 ומתאימים לבדיקה ת"י 921/6
- כל החומרים יעברו אישור לפני ביצוע
- רוחב המשקוף בדלתות יבלוט 5 מ"מ מרוחב עובי הקיר עם החיפויים

יש לקבל אישור יועצים לפני ביצוע העבודה

נישלח אל / כמות	רמ"ג	גן לאומי קיסריה	אורית רוב	אירנה גרשביץ	ארכס דיאדקו	תאריך	חתימה	גירסה
	1	1				20.08.24		2
	1	1	1	1	1	24.07.24		1
	1	1	1	1	1	22.07.24		0

	שינויים	תאריך	חתימה
1	עדכון שוקת נירוסטה	24.07.24	
2	עדכון שוקת חיצונית	10.09.24	
	תוספת מעקה חצר תפעול		
	ארון אחסון חמרי ניקוי		
	ביטול פרגולה		


לעיון	למכרז	לביצוע
	V	

המבצע אחראי לבדיקת המידות ולהתאמתן במקום. על הקבלן לבקר את המידות. על כל טעות או אי התאמה, עליו להודיע לאדריכל.
המבצע אחראי לכך שכל המרכיבים והאביזרים הם בעלי תקן ועומדים בדרישות חוק התכנון והבניה

אסא שיש – אדריכלות מקומית
ASA SHAISH ARCHITECT
הכרמל 30 בנימינה 30500 ט. 04-6288586
פ. 04-6380977 נ. 050-2314699
SHAISHASSA@GMAIL.COM

מס. גליון : רשימות
שם במחשב : רשימות – קיסריה
גירסה 2
אדריכל אחראי : אסא שיש

טיפוס א 1-4 – מקום: חזית צפונית

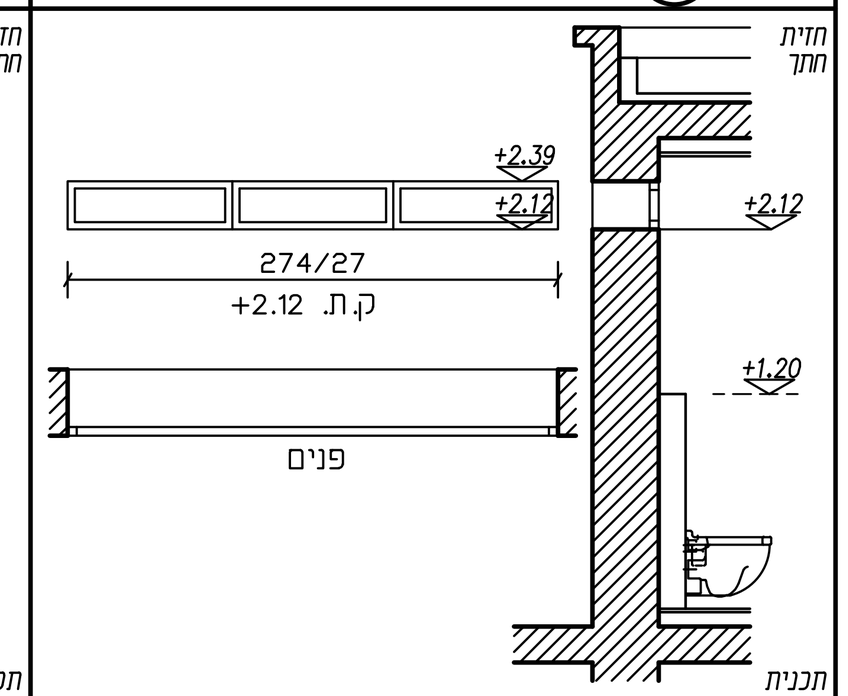


פתח	מלבן	כנף	זכוכית / מילוי
274/27	אלומיניום	רשת	

תאור: כנף רשת נשלפת. צבע מסגרת הכנף כדוגמת הקיים. 4 יחידות במידות משתנות – לפי תכנית.

פרזול: לפי קליל

פרט בגליון: | כמות: 4 | דגם: 4300

טיפוס א 5-8 – מקום: חזית דרומית

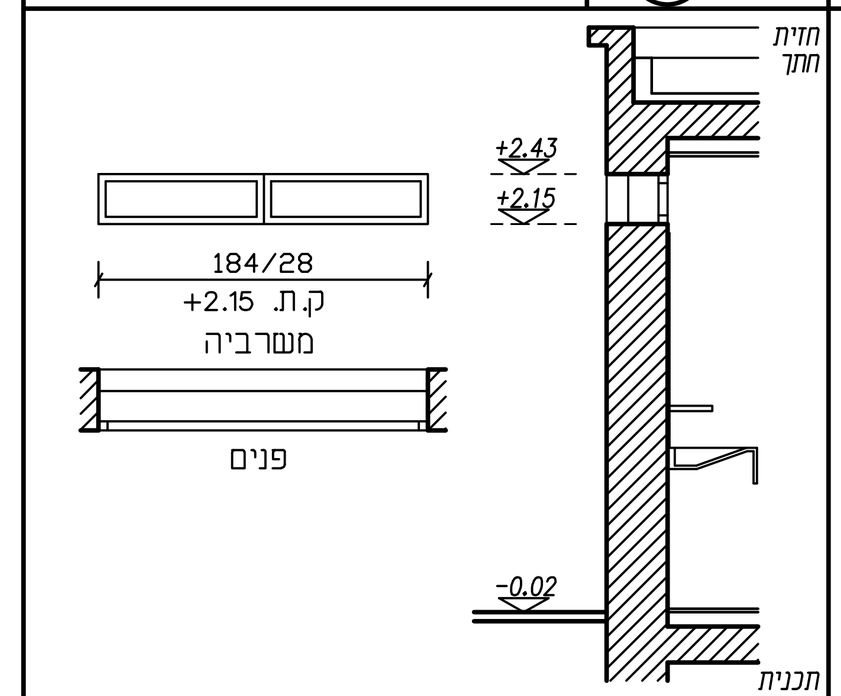


פתח	מלבן	כנף	זכוכית / מילוי
274/27	אלומיניום	רשת	

תאור: כנף רשת נשלפת. צבע מסגרת הכנף כדוגמת הקיים. 6 יחידות במידות משתנות – לפי תכנית.

פרזול: לפי קליל

פרט בגליון: | כמות: 6 | דגם: 4300

טיפוס ס 1 – מקום: דלת כניסה

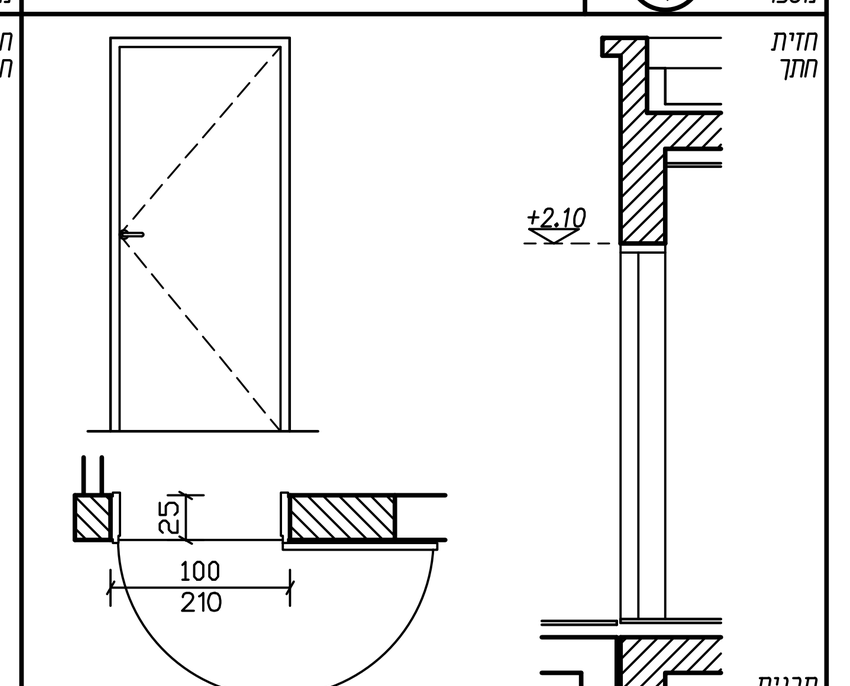


פתח	מלבן	כנף	זכוכית / מילוי
100/210	נירוסטה 316 עובי 2 מ"מ	פח 1.5 מ"מ	

תאור: דלת כנף אחת פתיחה החוצה כדוגמת דלתות "שהרבני" או ש"ע רוחב המשקוף כרוחב גמר הקיר, דגם F2-S צבע לבחירת האדריכל

פרזול:

פרט בגליון: | כמות: 4 | דגם: מסוגננת מסוג A

טיפוס ש 1 – מקום: שוקת פנימית

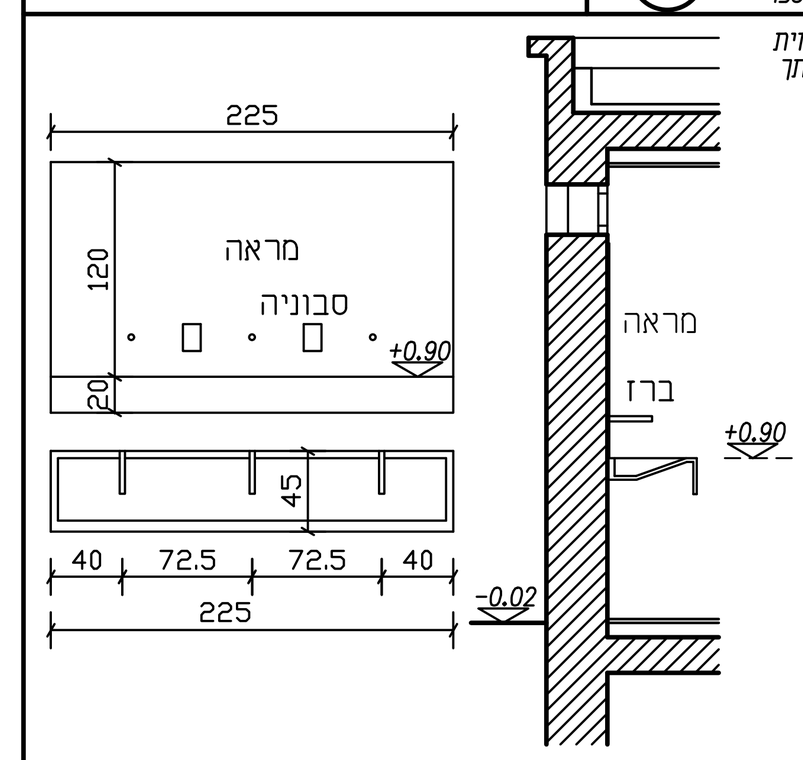


תאור: כיור שוקת עשוי מלוחות קוריאן לפי פרט עם תמיכת פרופילי R.H.S. 60/40 מגולוונים מתחת לשוקת מעוגנים לרצפת הבטון. דגם "לב אבן יהודה". ייצור "מסטר קוריאן" או שווה ערך. גוון לבן גליישר ווייט

פרט בגליון: | כמות: 2 | דגם: לב אבן יהודה

מבנה: מבנה שירותים מזרחי, גן לאומי קיסריה | ק.מ. 1:50 | תאריך 20.07.24 | שרטט | שינויים | תפוצה
אסא שיש – אדריכלות מקומית, הכרמל 30 בנימינה ט. 04-6288586 פ. 04-6380977 נ. 050-2314699 SHAISHASSA@GMAIL.COM


טיפוס ש 2 – מקום: רחבת כניסה

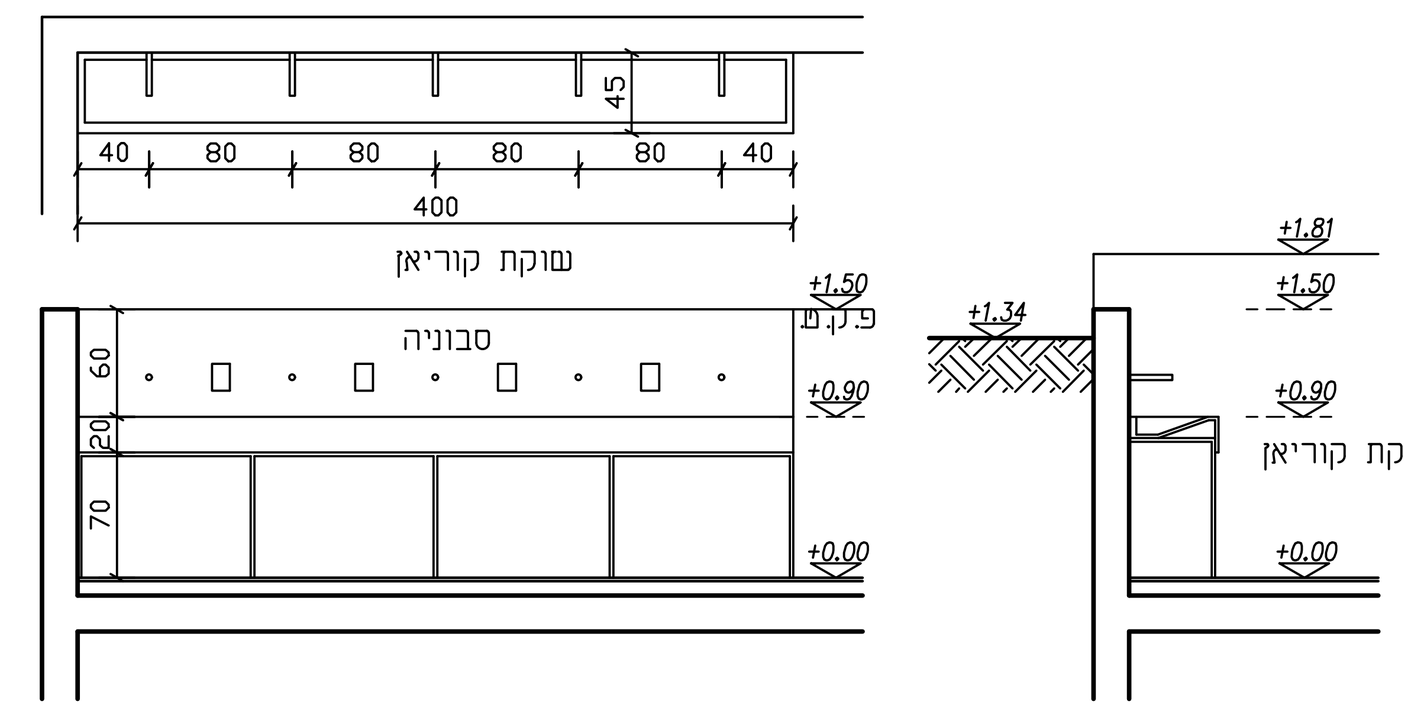

תאור: כיור שוקת עשוי מלוחות קוריאן לפי פרט עם תמיכת פרופילי R.H.S. 60/40 מגולוונים מתחת לשוקת מעוגנים לרצפת הבטון. דגם "לב אבן יהודה". ייצור "מסטר קוריאן" או שווה ערך. גוון לבן גליישר ווייט

פרט בגליון: | כמות: 2 | דגם: לב אבן יהודה

טיפוס ג 1

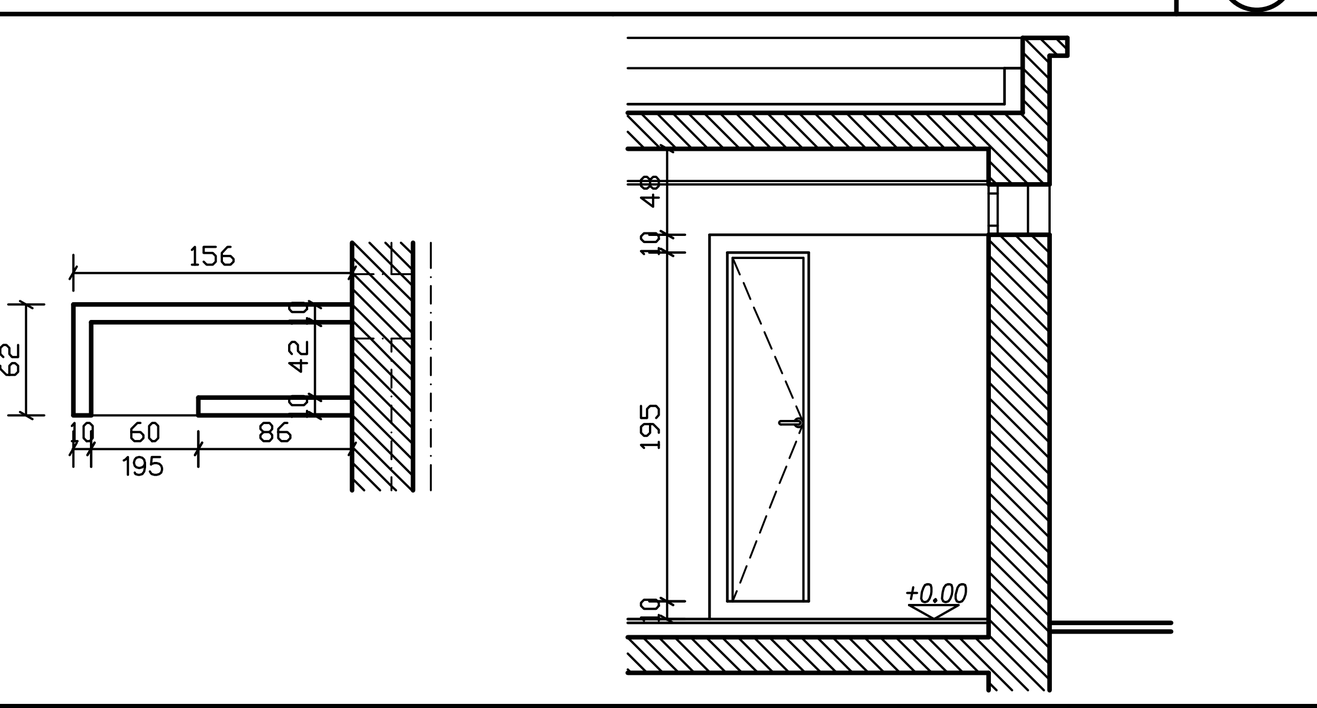

פתח	מלבן	כנף	זכוכית / מילוי
60/195	עץ	סנדוויץ'	


תאור: דלת עץ לארון אחסון חמרי ניקוי. במידות 60/200 ס"מ. עשויות לוח סנדוויץ' בגמר פורמאיקה פפ. עם קנט עץ אלון. גוון תכלת מק"ט 304

פרזול: שלושה צירים מסיבים מאוקולון. ידית ומנעול צילינדר תוצרת אלבה או שווה ערך

פרט בגליון: | כמות: 1 | דגם:

מבנה: מבנה שירותים מזרחי, גן לאומי קיסריה | ק.מ. 1:50 | תאריך 20.07.24 | שרטט | שינויים | תפוצה
אסא שיש – אדריכלות מקומית, הכרמל 30 בנימינה ט. 04-6288586 פ. 04-6380977 נ. 050-2314699 SHAISHASSA@GMAIL.COM

טיפוס ג 2 – מקום: חצר תפעול

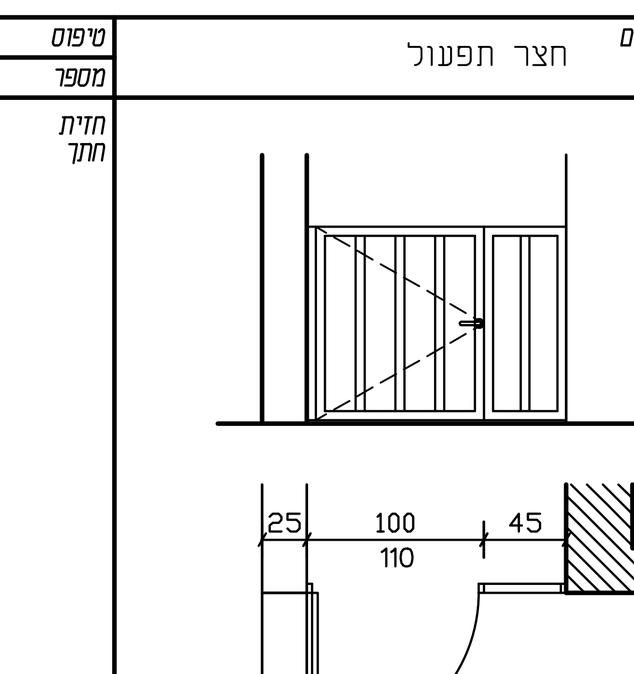

פתח	מלבן	כנף	זכוכית / מילוי
145/110	עץ	עץ	


תאור: פשפש כנף אחת עץ גושני עם מנעול נעילה ויחידה קבועה. מידות לפי תכנית. מחוטא וצבוע. גוון לבחירת האדריכל


פרזול: שני צירים מסיבים מאוקולון. ידית ומנעול צילינדר תוצרת אלבה או שווה ערך


פרט בגליון: | כמות: 2 | דגם:

מבנה: מבנה שירותים מזרחי, גן לאומי קיסריה | ק.מ. 1:50 | תאריך 20.07.24 | שרטט | שינויים | תפוצה
אסא שיש – אדריכלות מקומית, הכרמל 30 בנימינה ט. 04-6288586 פ. 04-6380977 נ. 050-2314699 SHAISHASSA@GMAIL.COM

טיפוס ט 1 – מקום: תאי שירותים

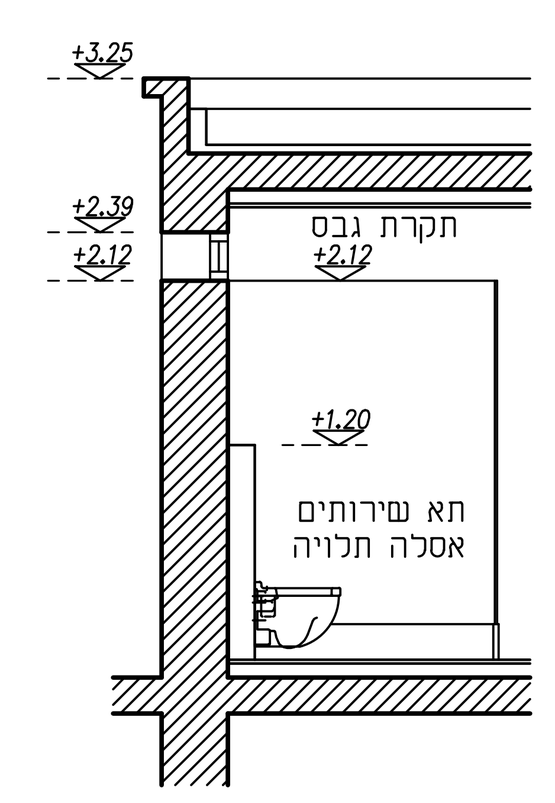

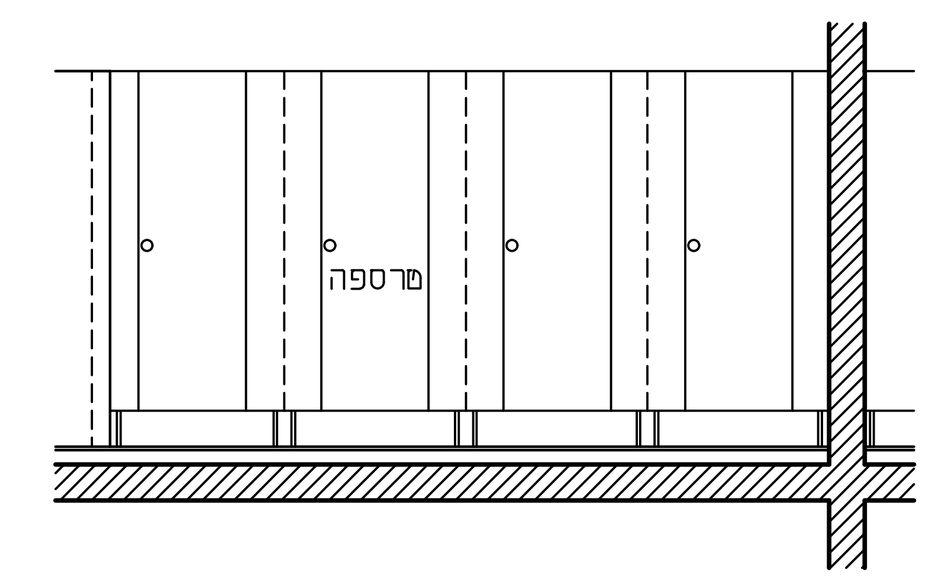

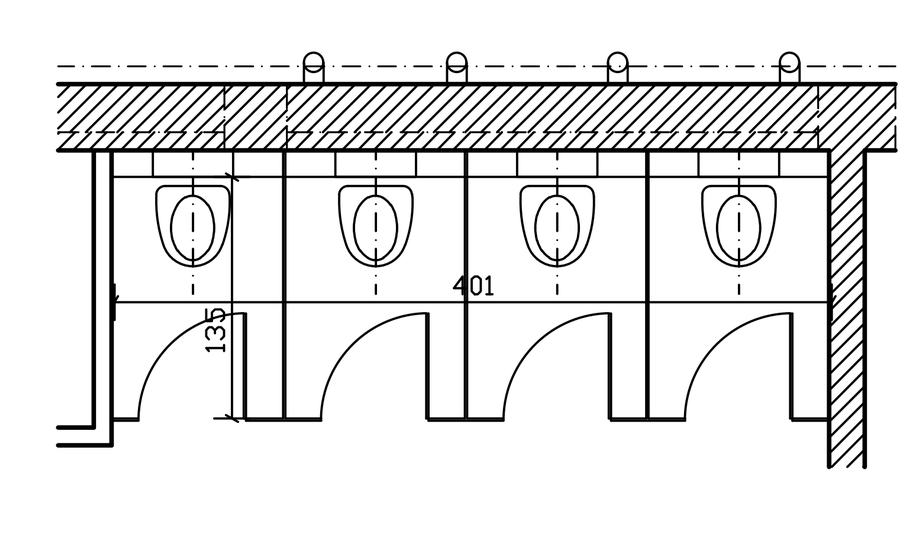


תאור: מחיצות HPL תוצרת מאמש או שווה ערך צבע תכלת מק"ט 403

פרזול: שחור

פרט בגליון: | כמות: 12 | דגם: חזית מרחפת

מבנה: מבנה שירותים מזרחי, גן לאומי קיסריה | ק.מ. 1:50 | תאריך 20.07.24 | שרטט | שינויים | תפוצה
אסא שיש – אדריכלות מקומית, הכרמל 30 בנימינה ט. 04-6288586 פ. 04-6380977 נ. 050-2314699 SHAISHASSA@GMAIL.COM

מקום: מבנה שירותים

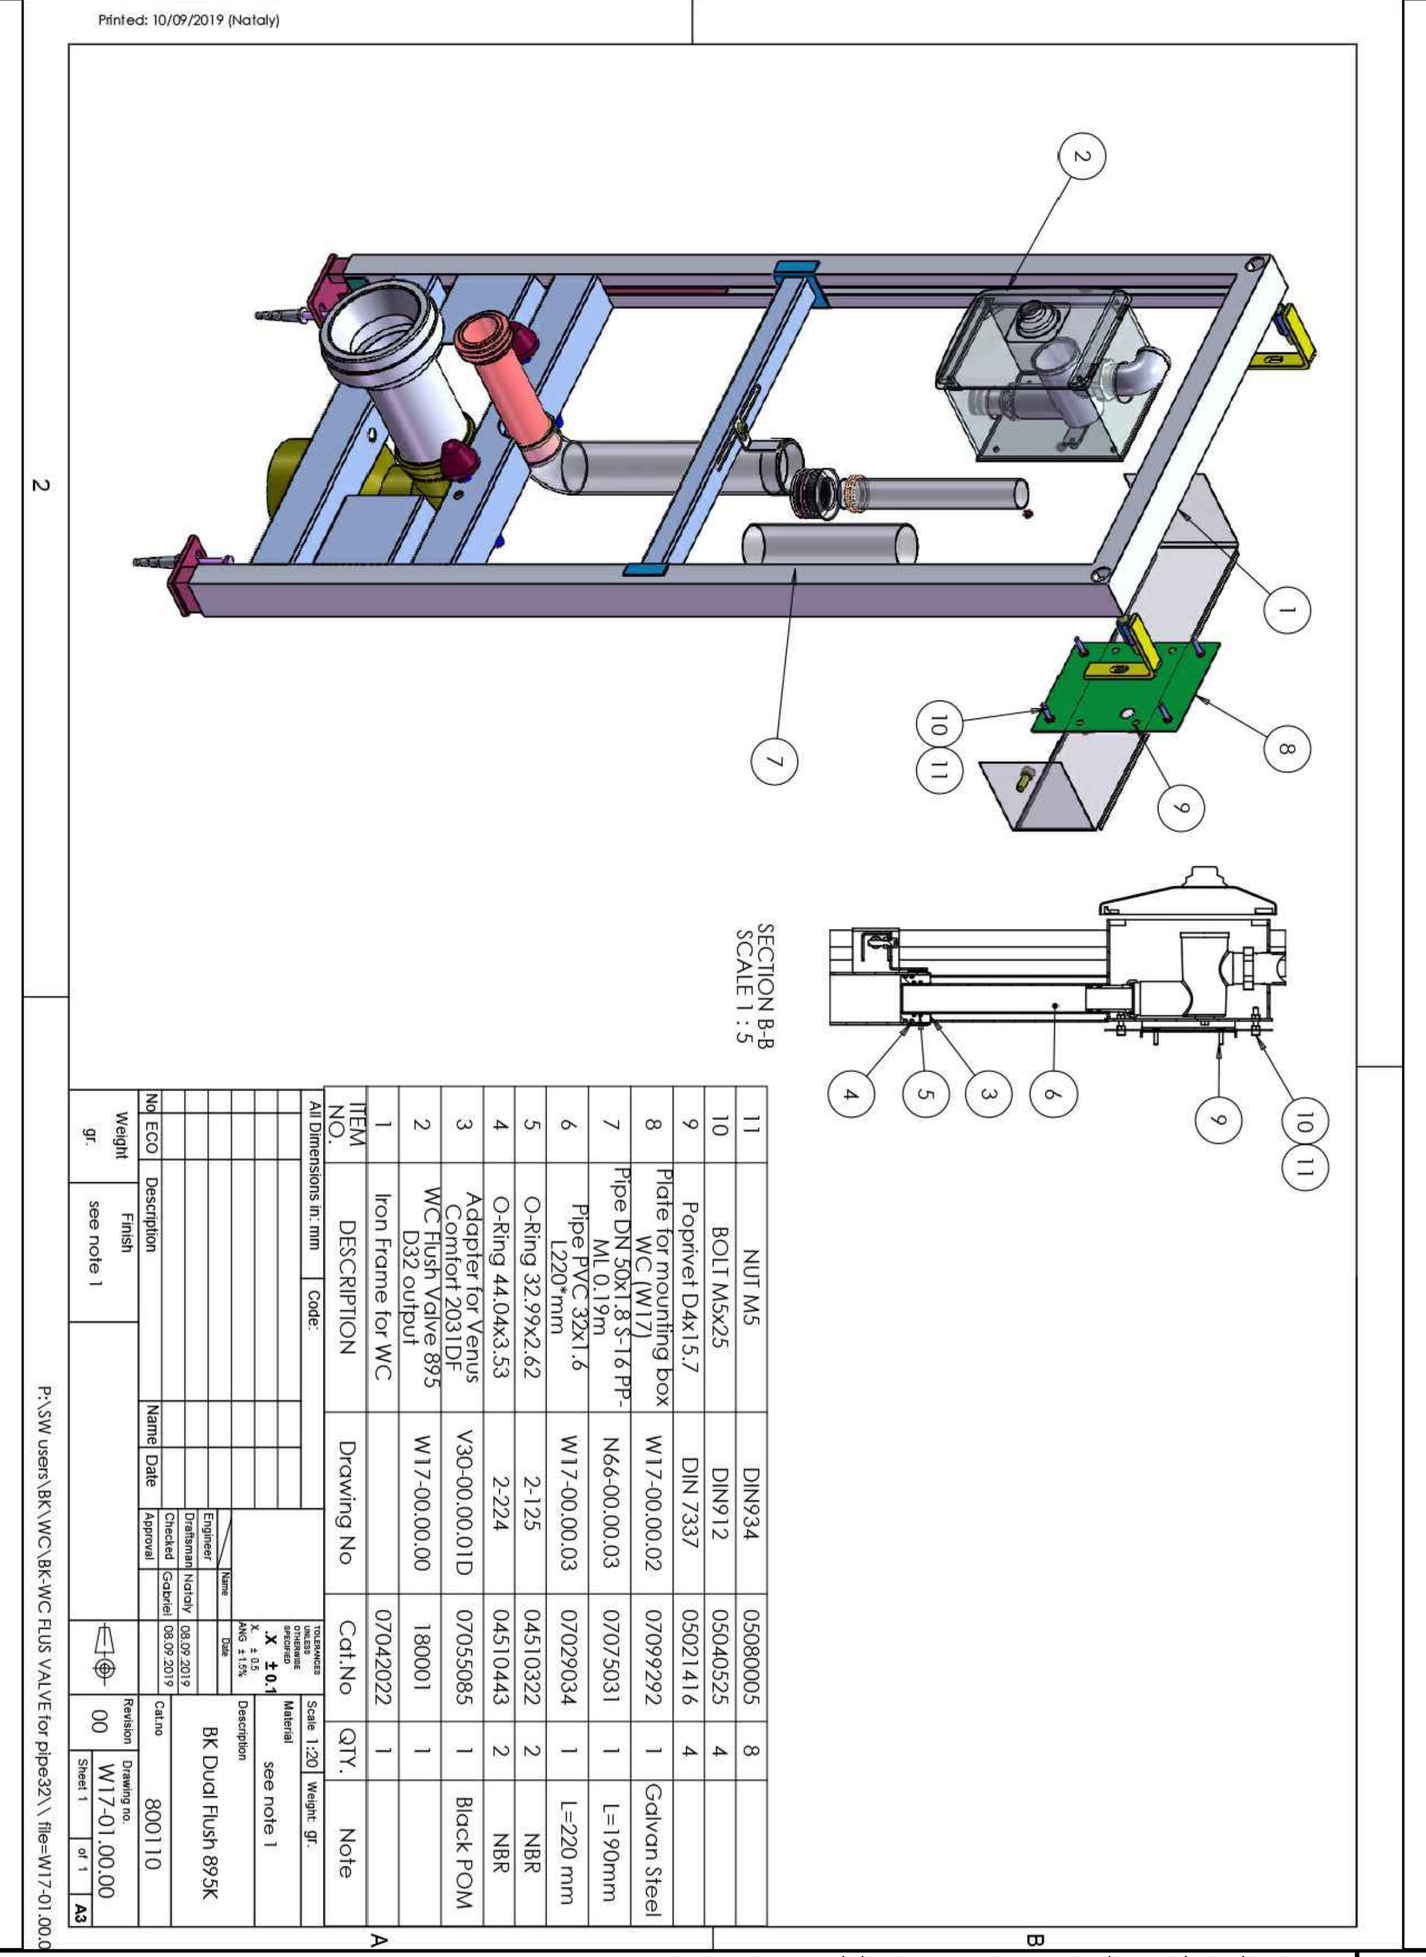


תאור: מזרם לאסלה תלויה דו כמותי כולל מעמד, דגם BK DUAL FLUSH 895K, תוצרת BENKISER מק"ט 800110, יבוא שטרן הנדסה בע"מ

פרזול: לפי יצרן

פרט בגליון: | כמות: 14 | דגם:

מבנה: מבנה שירותים מזרחי, גן לאומי קיסריה | ק.מ. | תאריך 20.07.24 | שרטט | שינויים | תפוצה
אסא שיש – אדריכלות מקומית, הכרמל 30 בנימינה ט. 04-6288586 פ. 04-6380977 נ. 050-2314699 SHAISHASSA@GMAIL.COM

מקום: מבנה שירותים

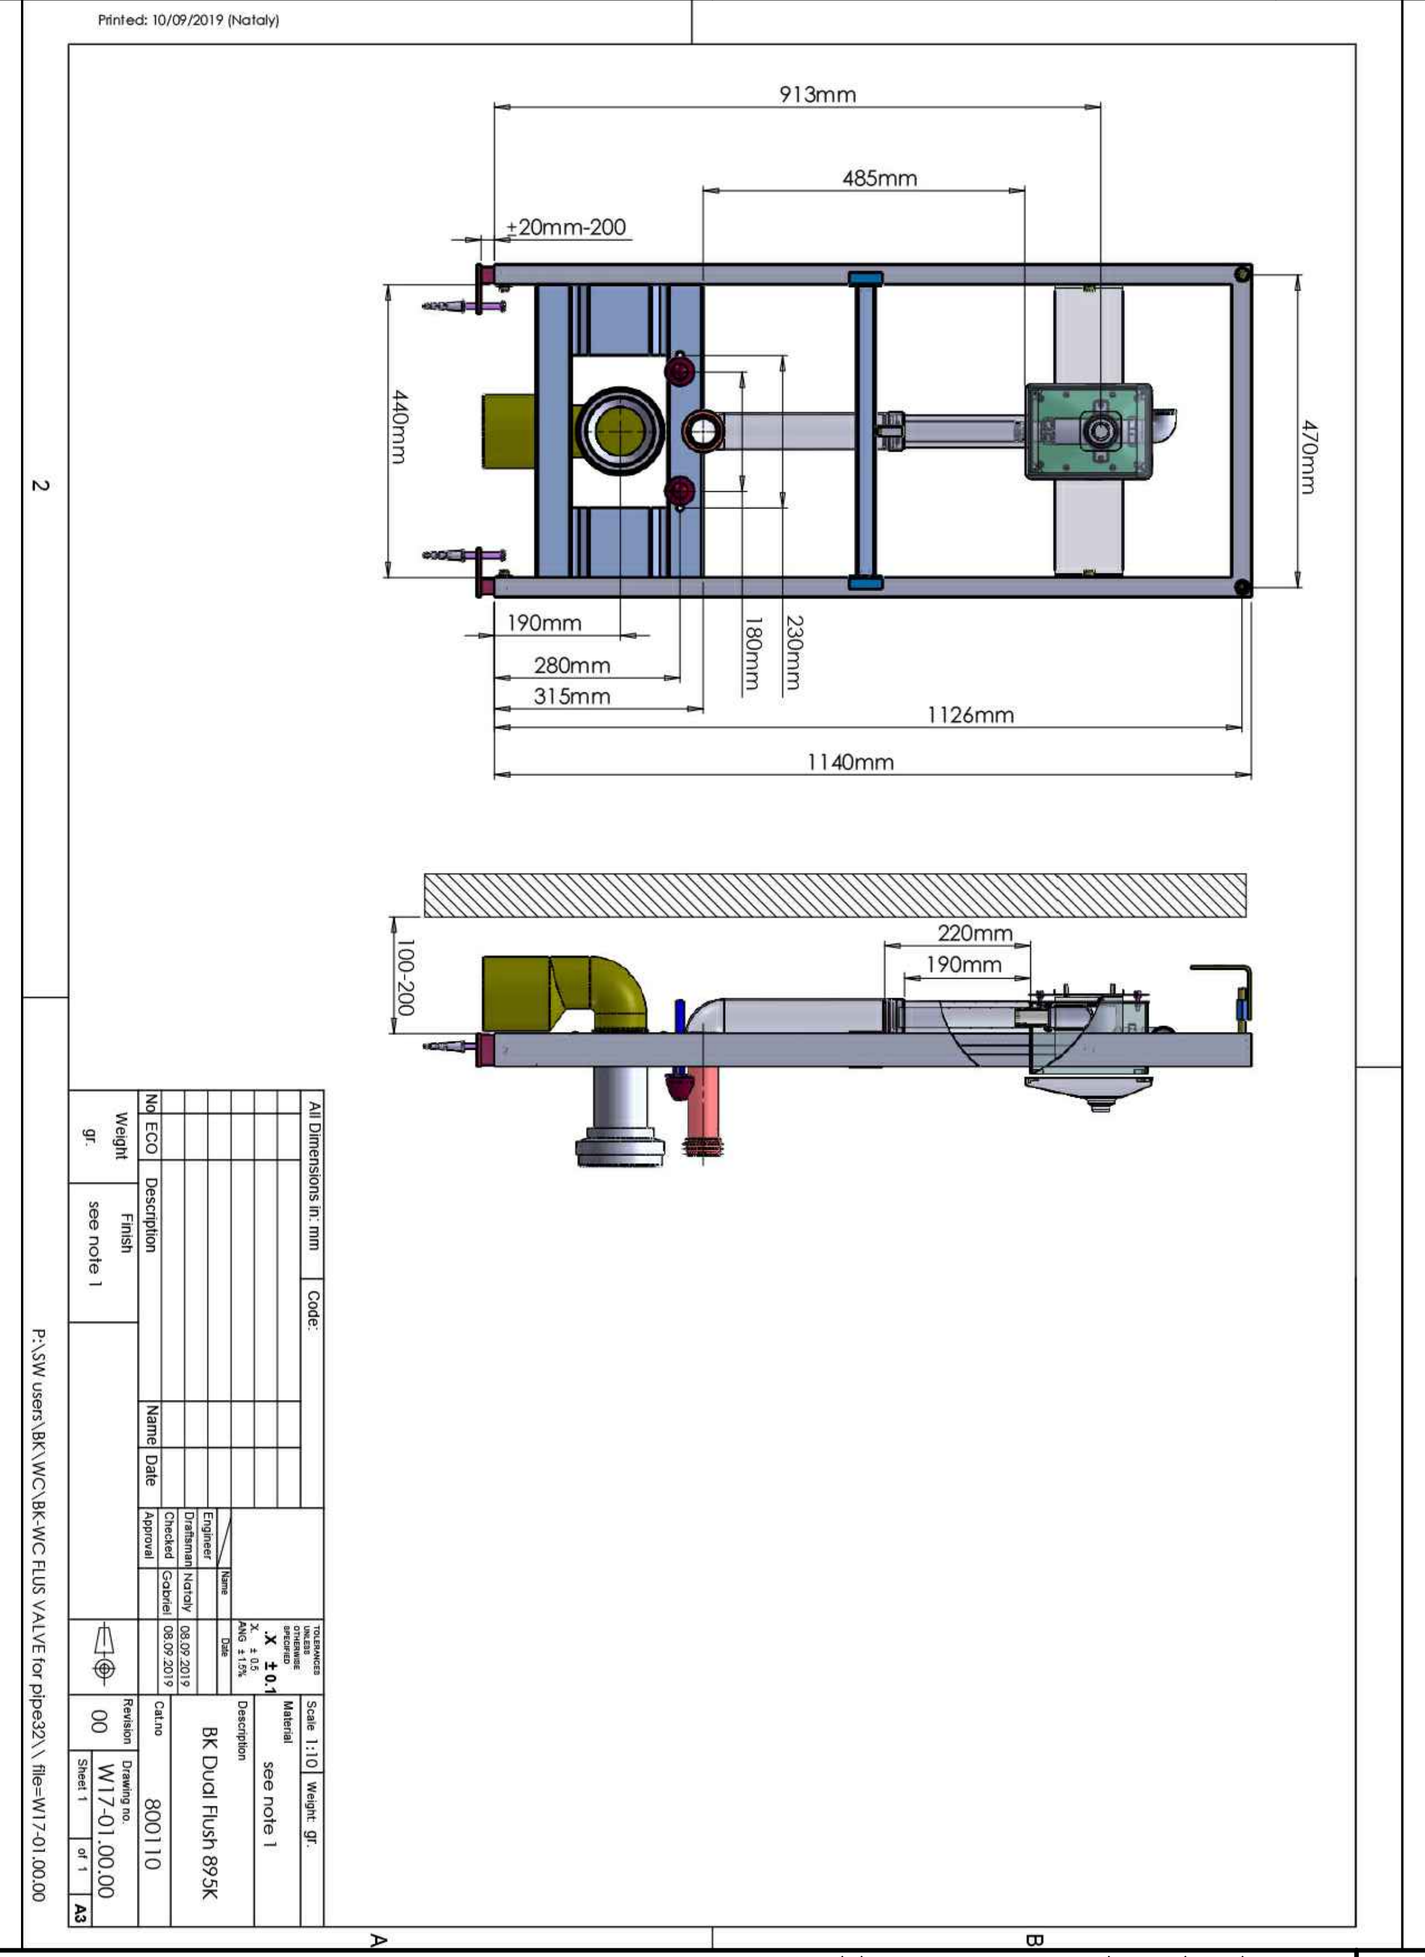

תאור: מזרם לאסלה תלויה דו כמותי כולל מעמד, דגם BK DUAL FLUSH 895K, תוצרת BENKISER מק"ט 800110, יבוא שטרן הנדסה בע"מ

פרזול: לפי יצרן

פרט בגליון: | כמות: 14 | דגם:

מבנה: מבנה שירותים מזרחי, גן לאומי קיסריה | ק.מ. | תאריך 20.07.24 | שרטט | שינויים | תפוצה
אסא שיש – אדריכלות מקומית, הכרמל 30 בנימינה ט. 04-6288586 פ. 04-6380977 נ. 050-2314699 SHAISHASSA@GMAIL.COM