


אין לבצע לפני קבלת היתרים מן הרשויות.
המבצע אחראי לבדיקת המידות והתאמתן במקום !
על הקבלן לבקר את כל המידות ולהודיע למתכנן
על כל טעות או אי התאמה.
המבצע אחראי לכך שכל האלמנטים והאביזרים הם בעלי תו תקן
ועומדים בדרישות חוק התכנון והבנייה.

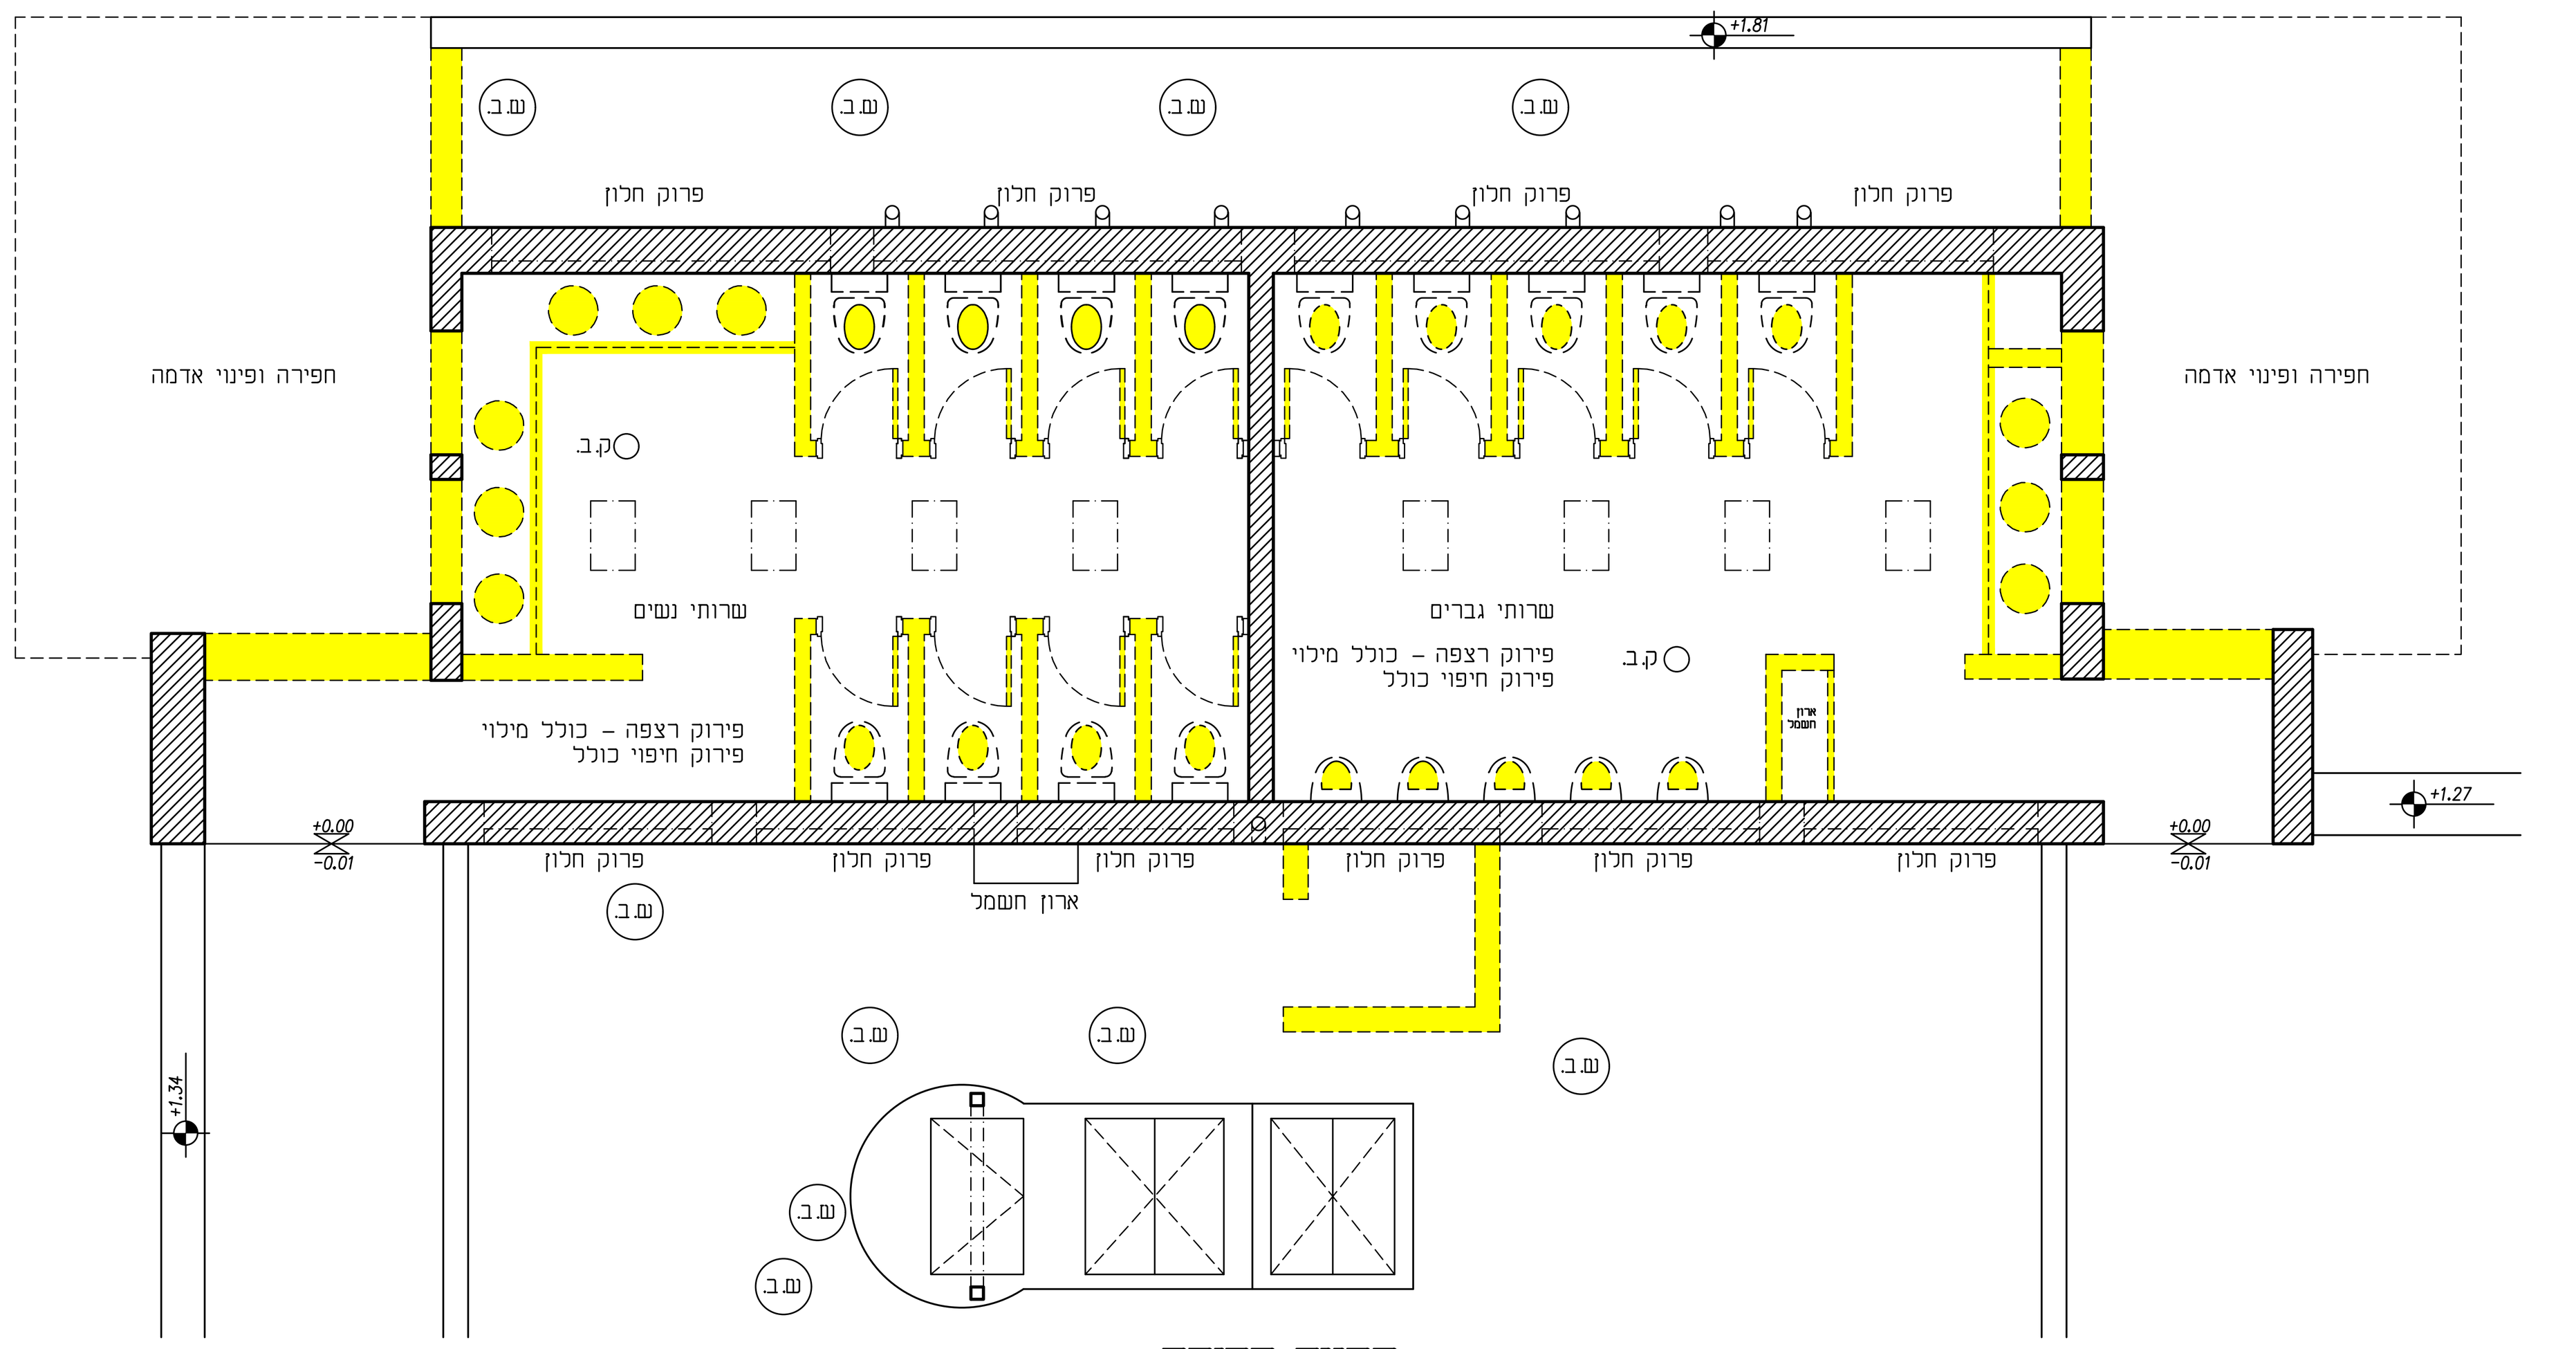


תכנית הריסה

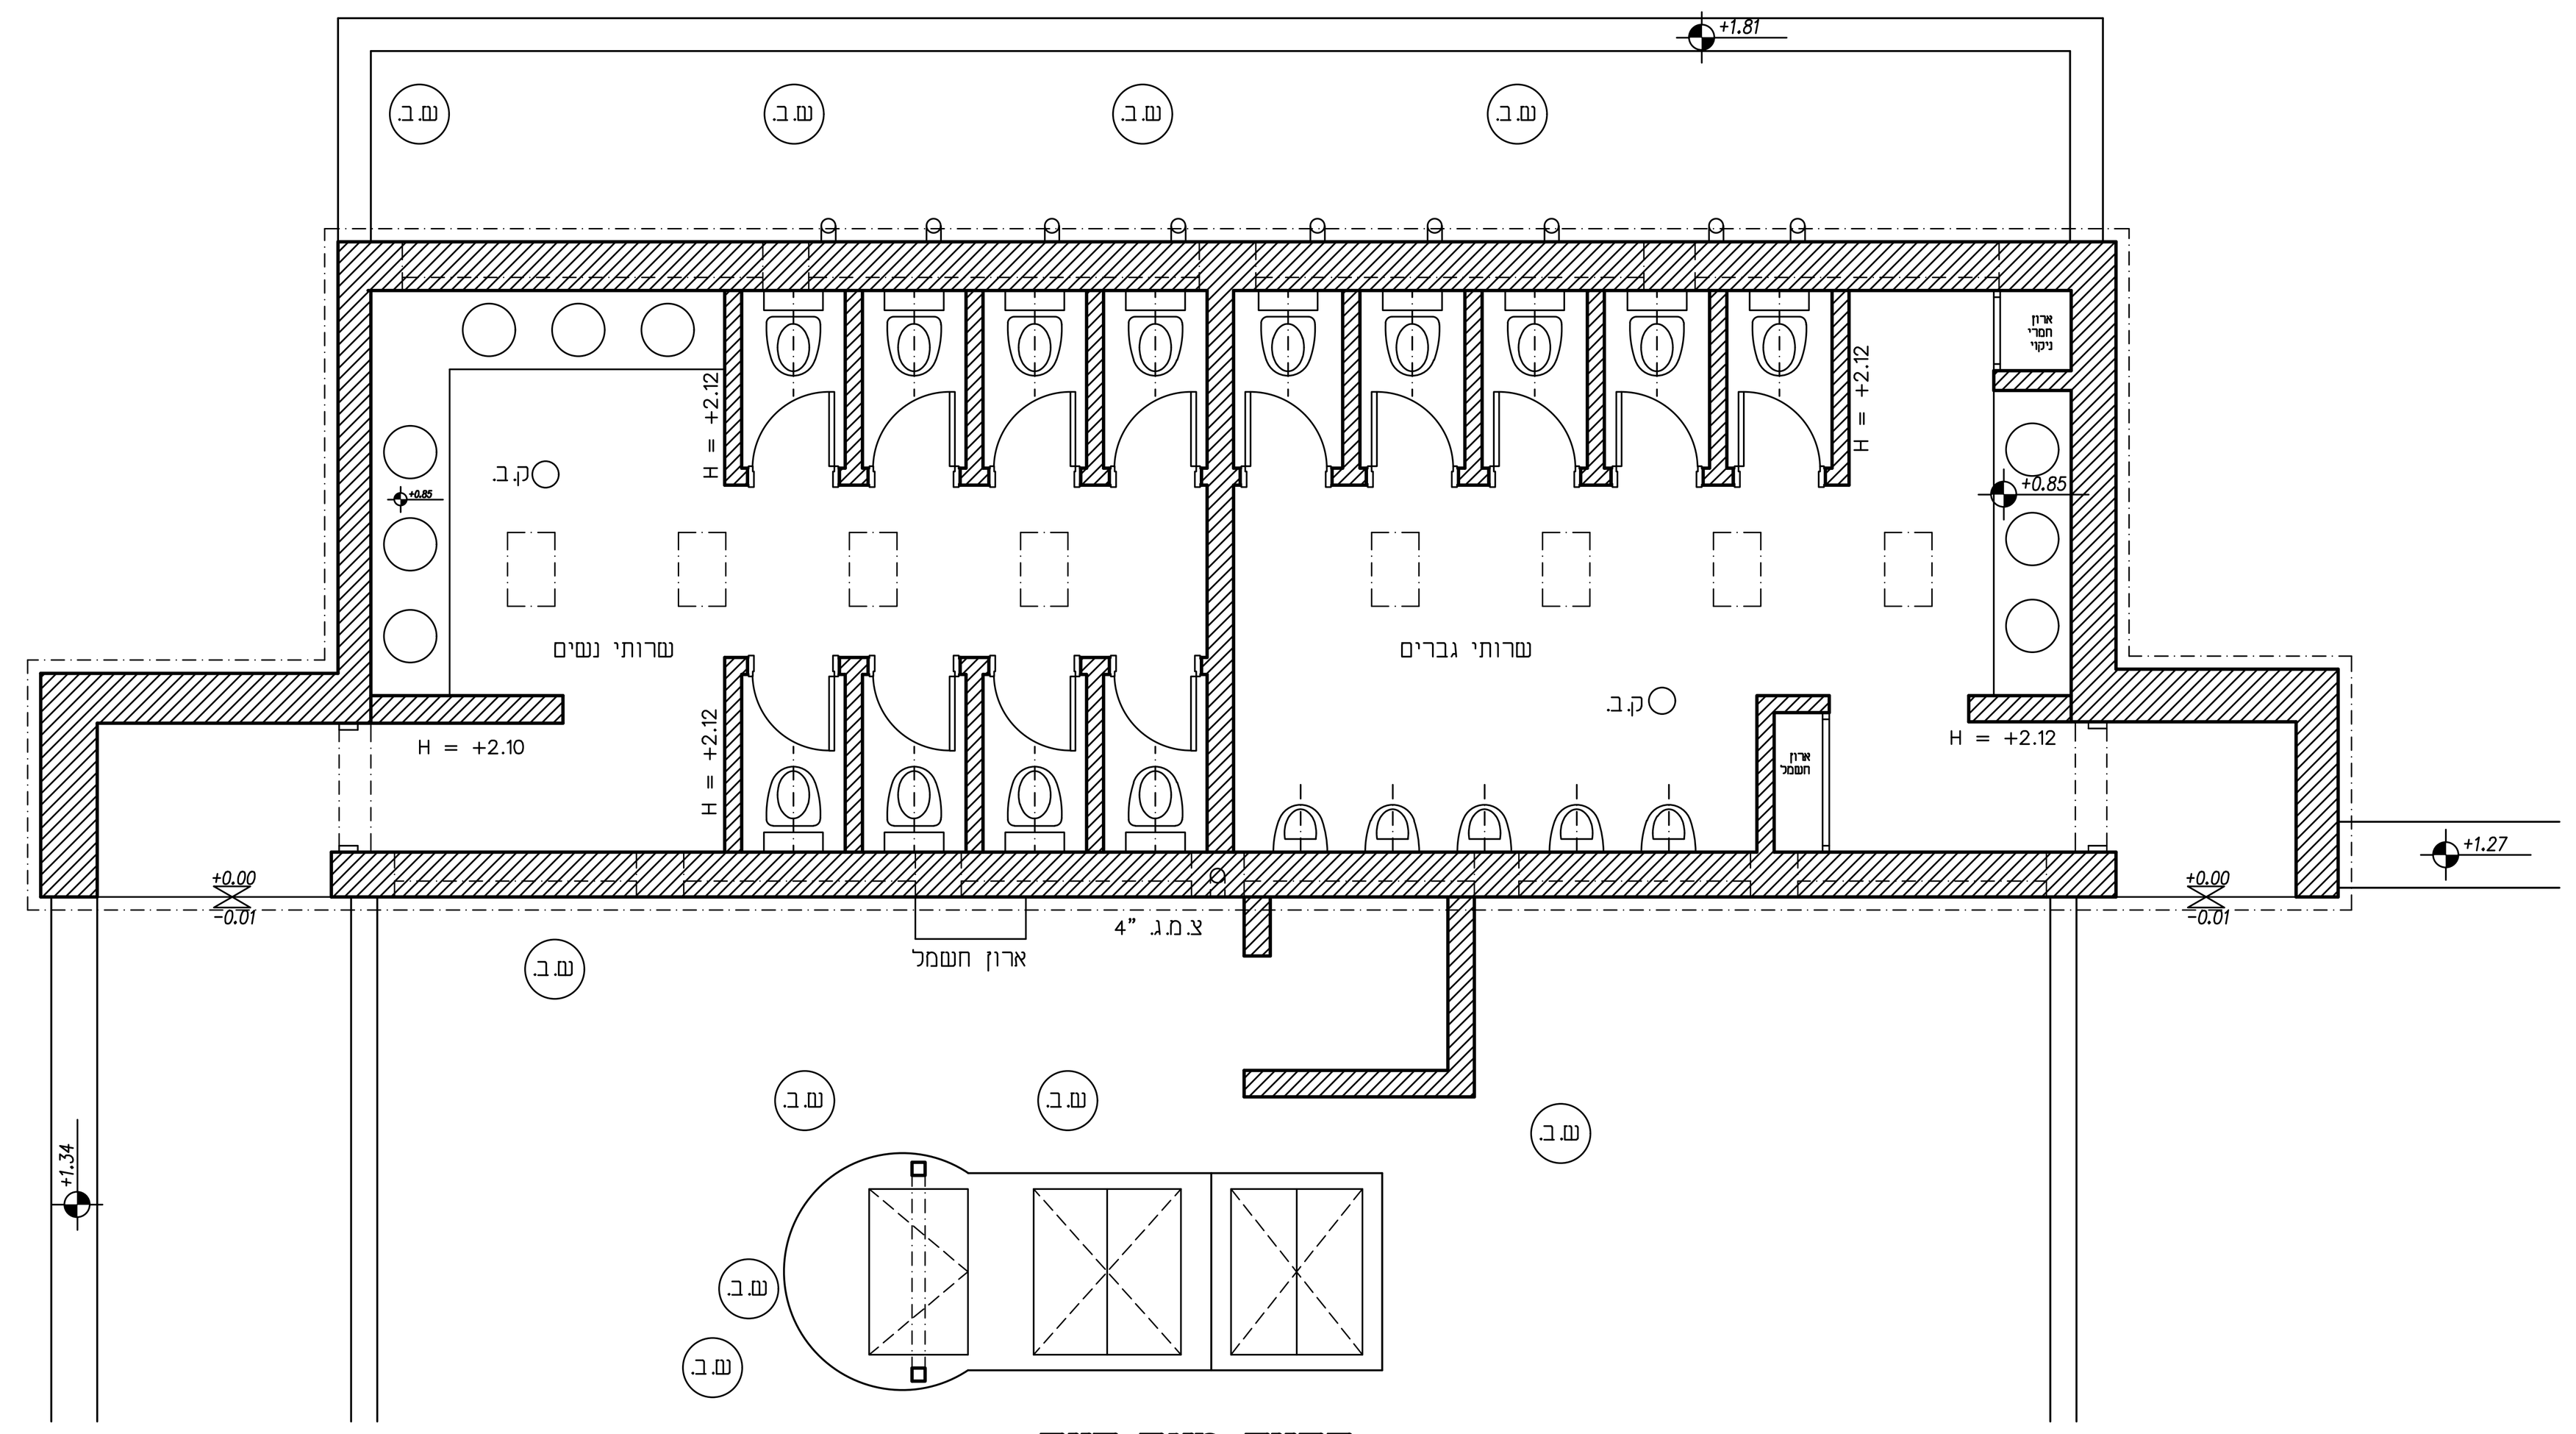


תכנית מצב קיים

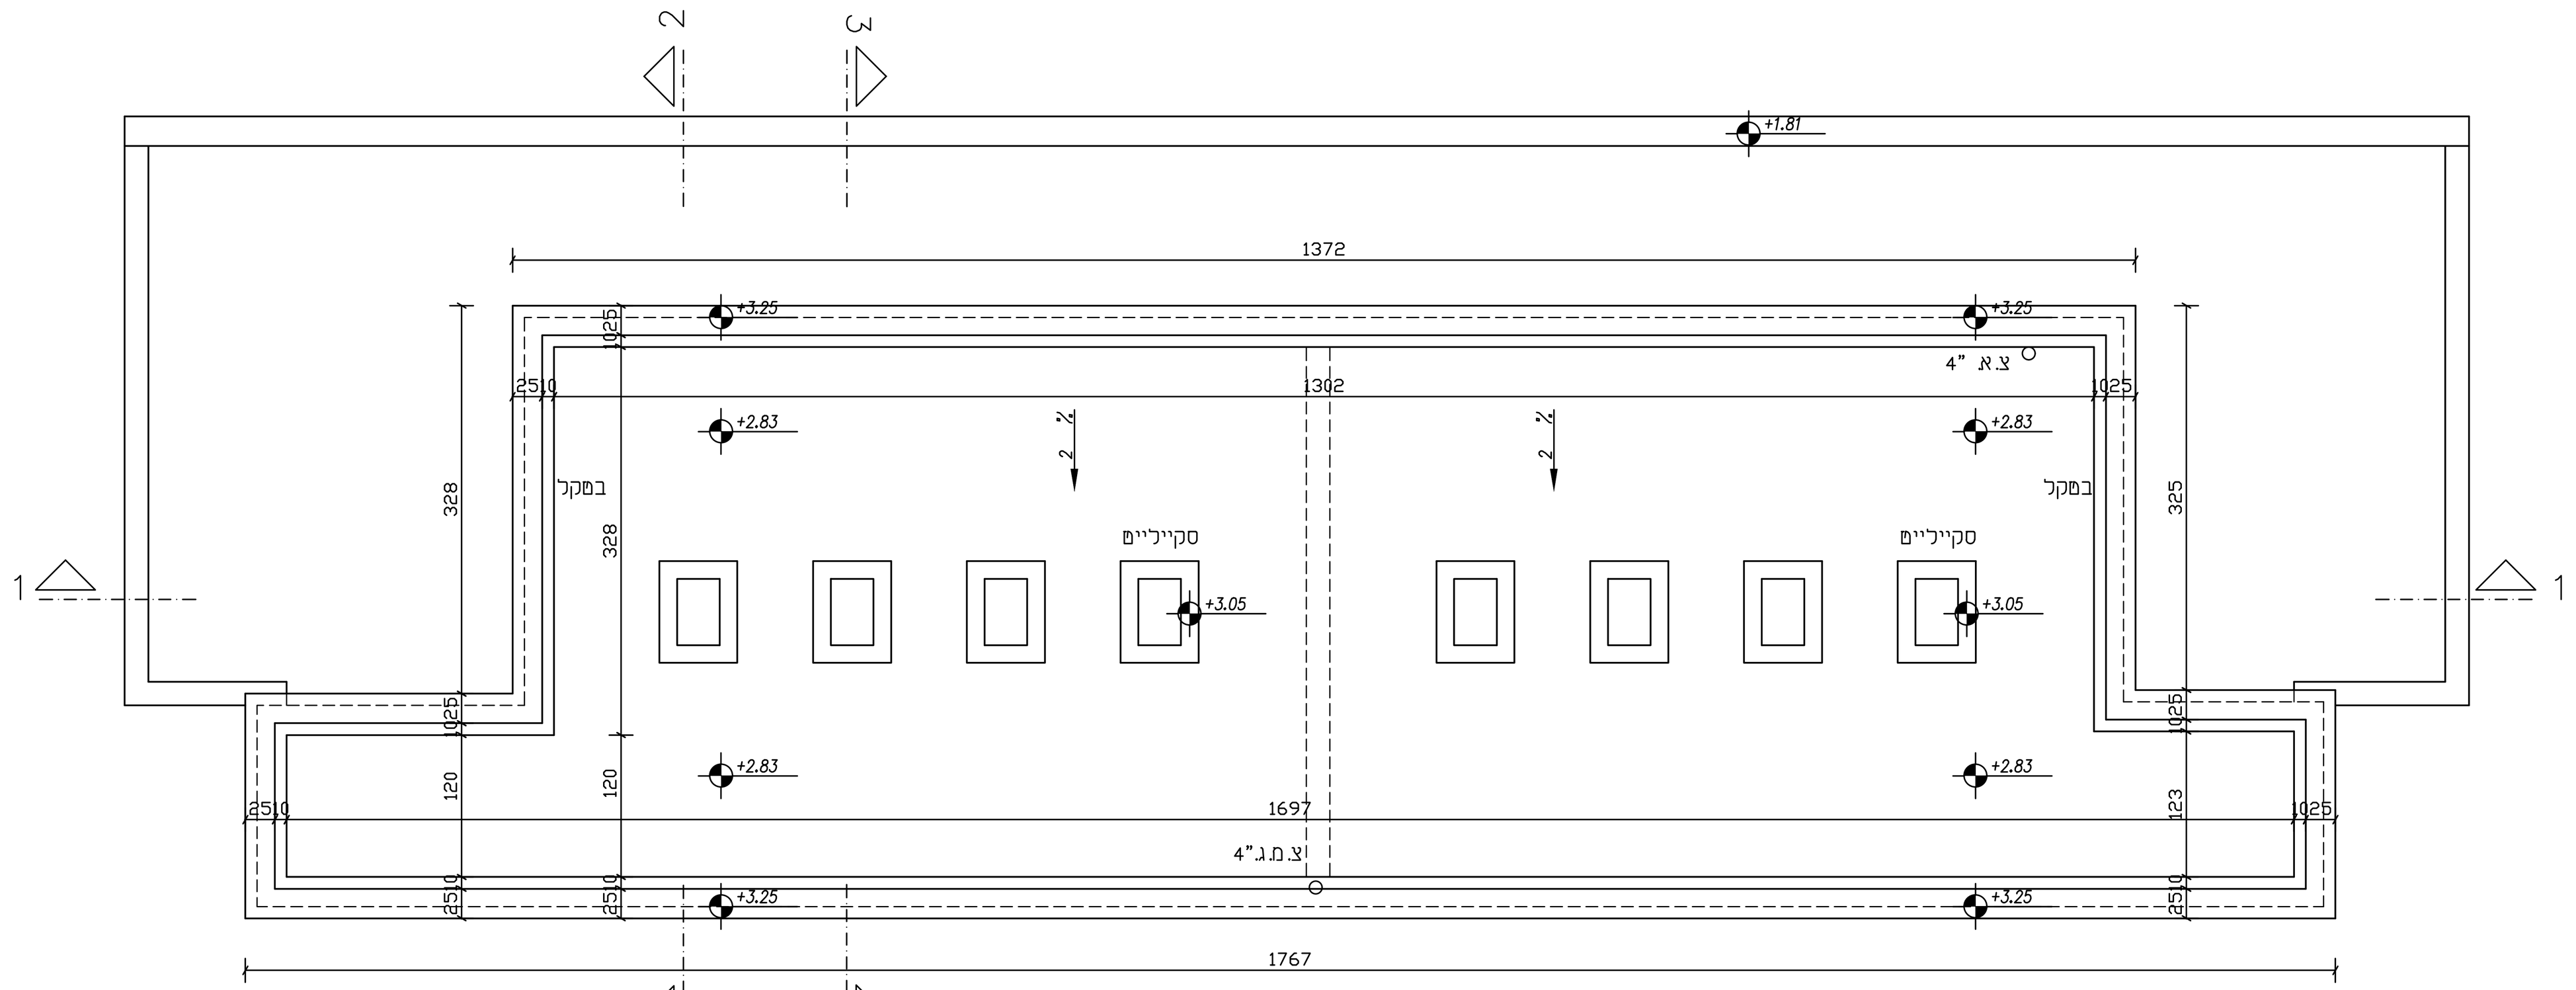


תכנית גג

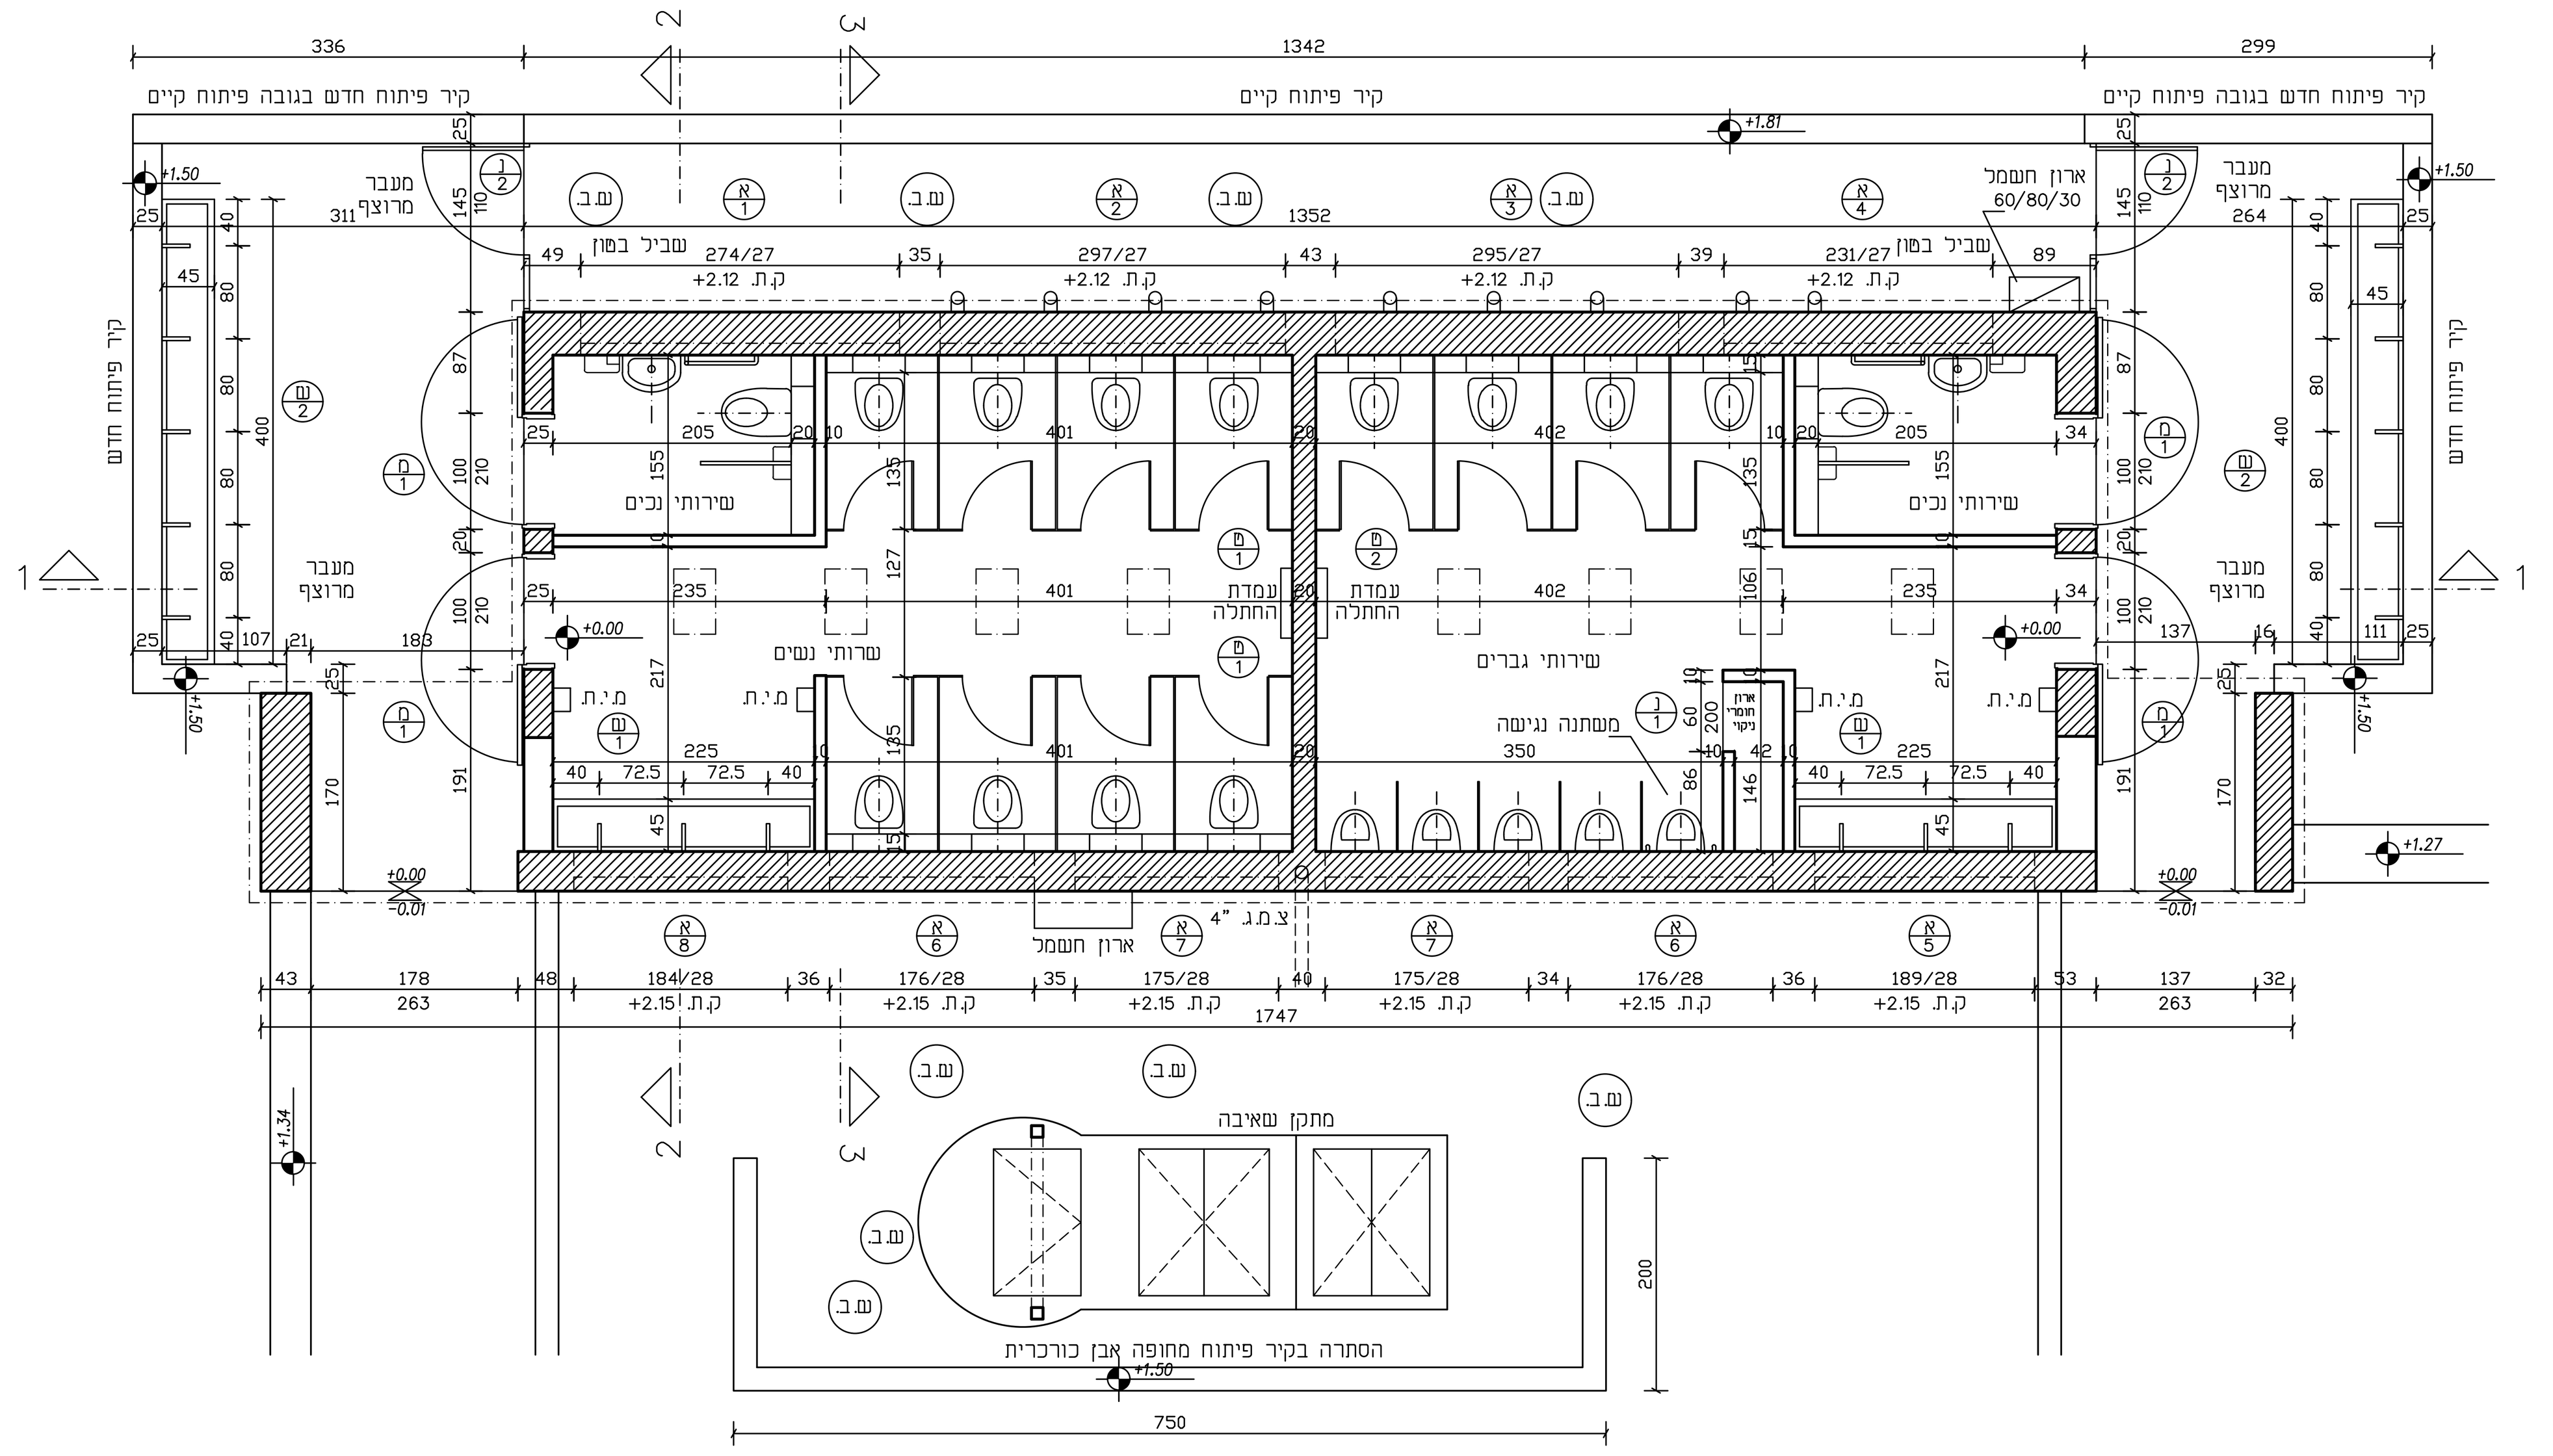


תכנית בניה

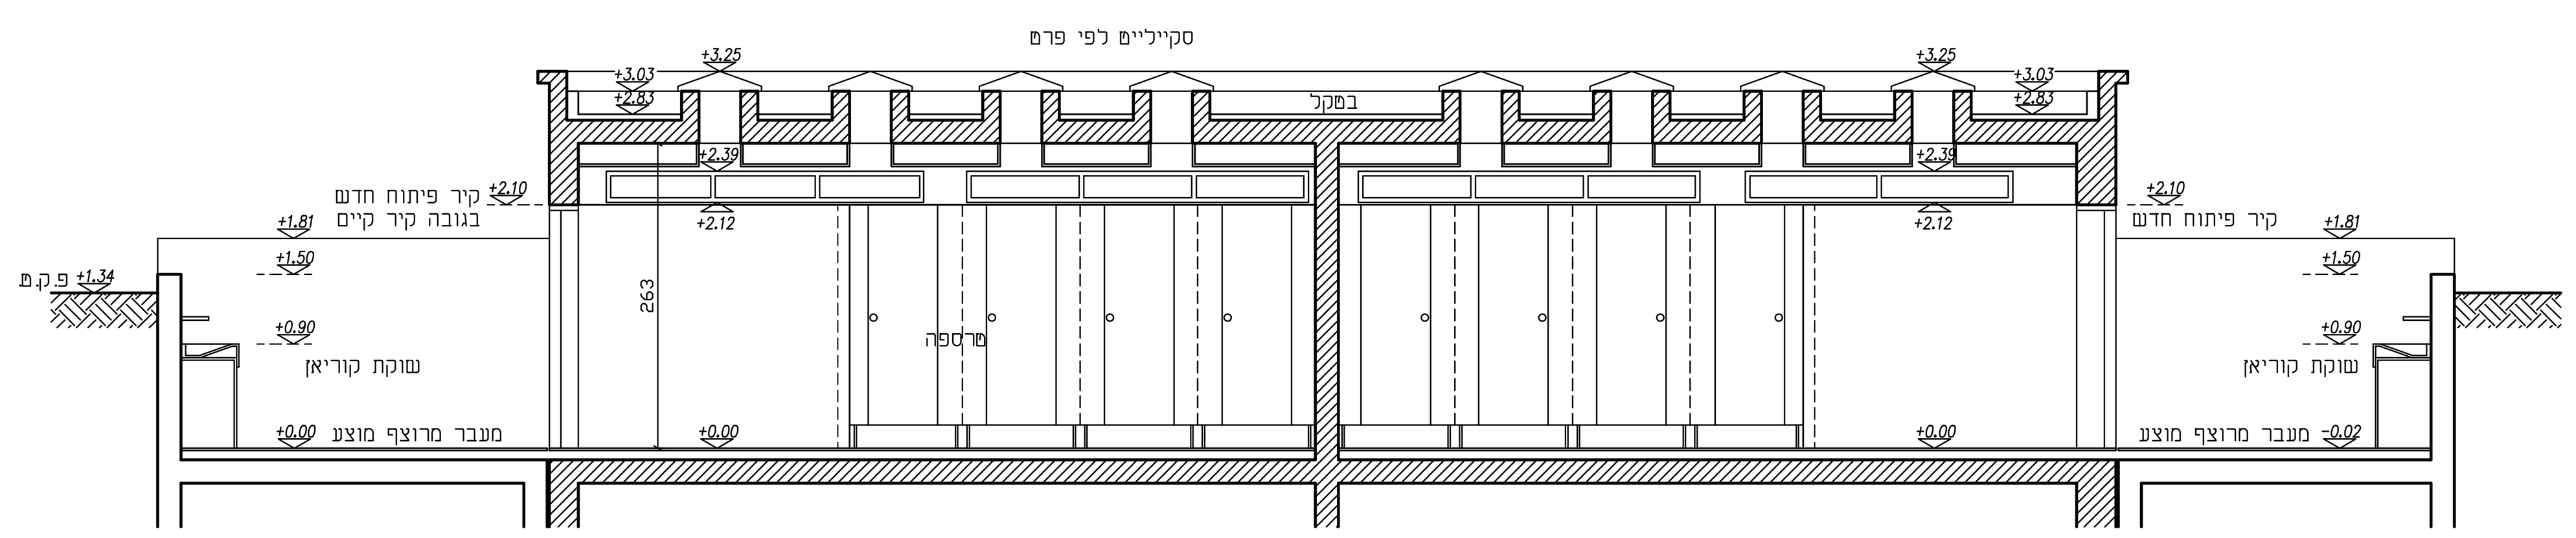


חתך 1-1

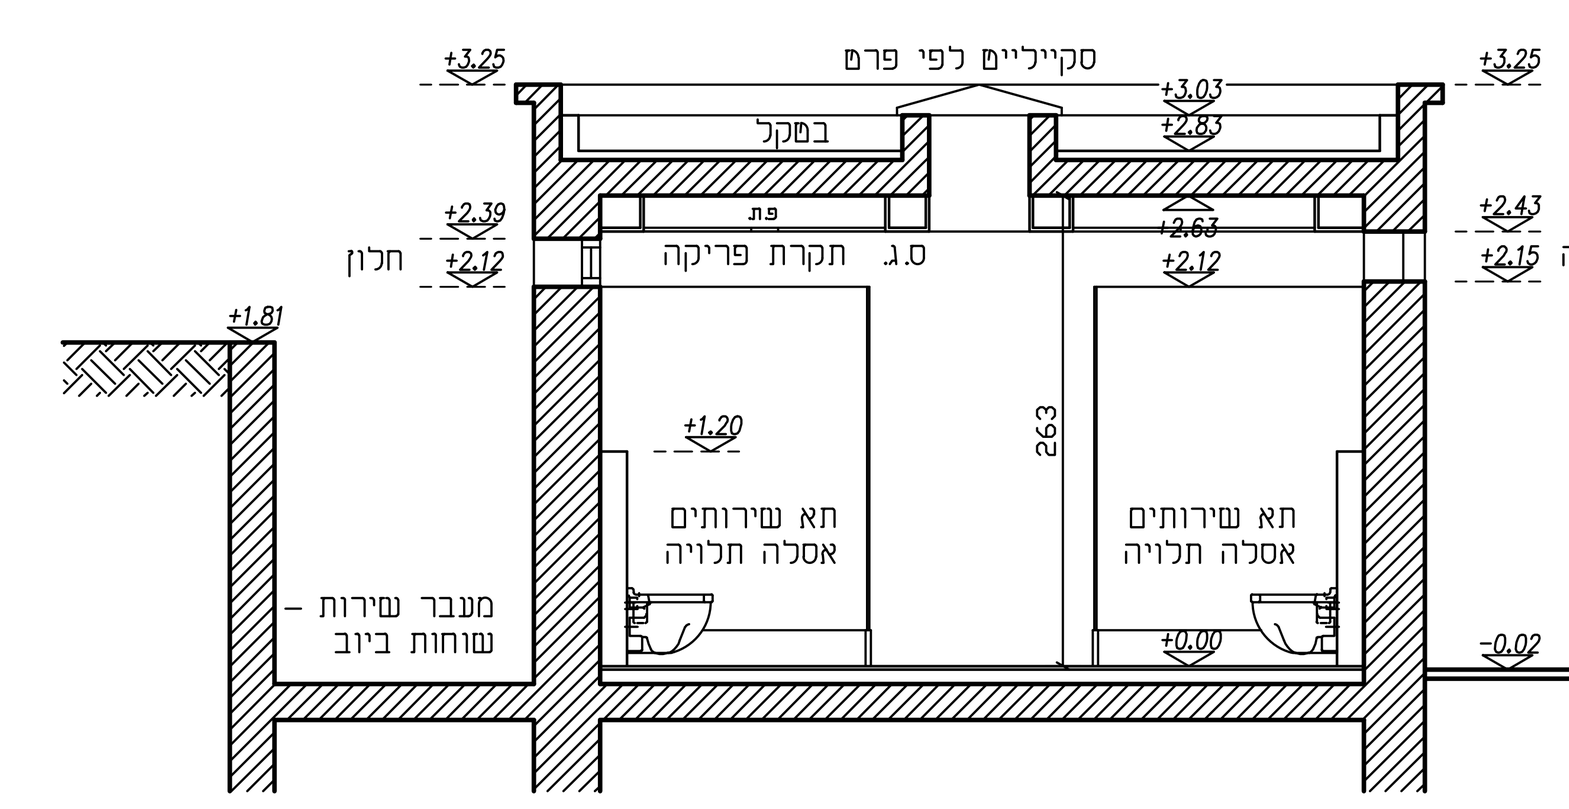

חתך 3-3

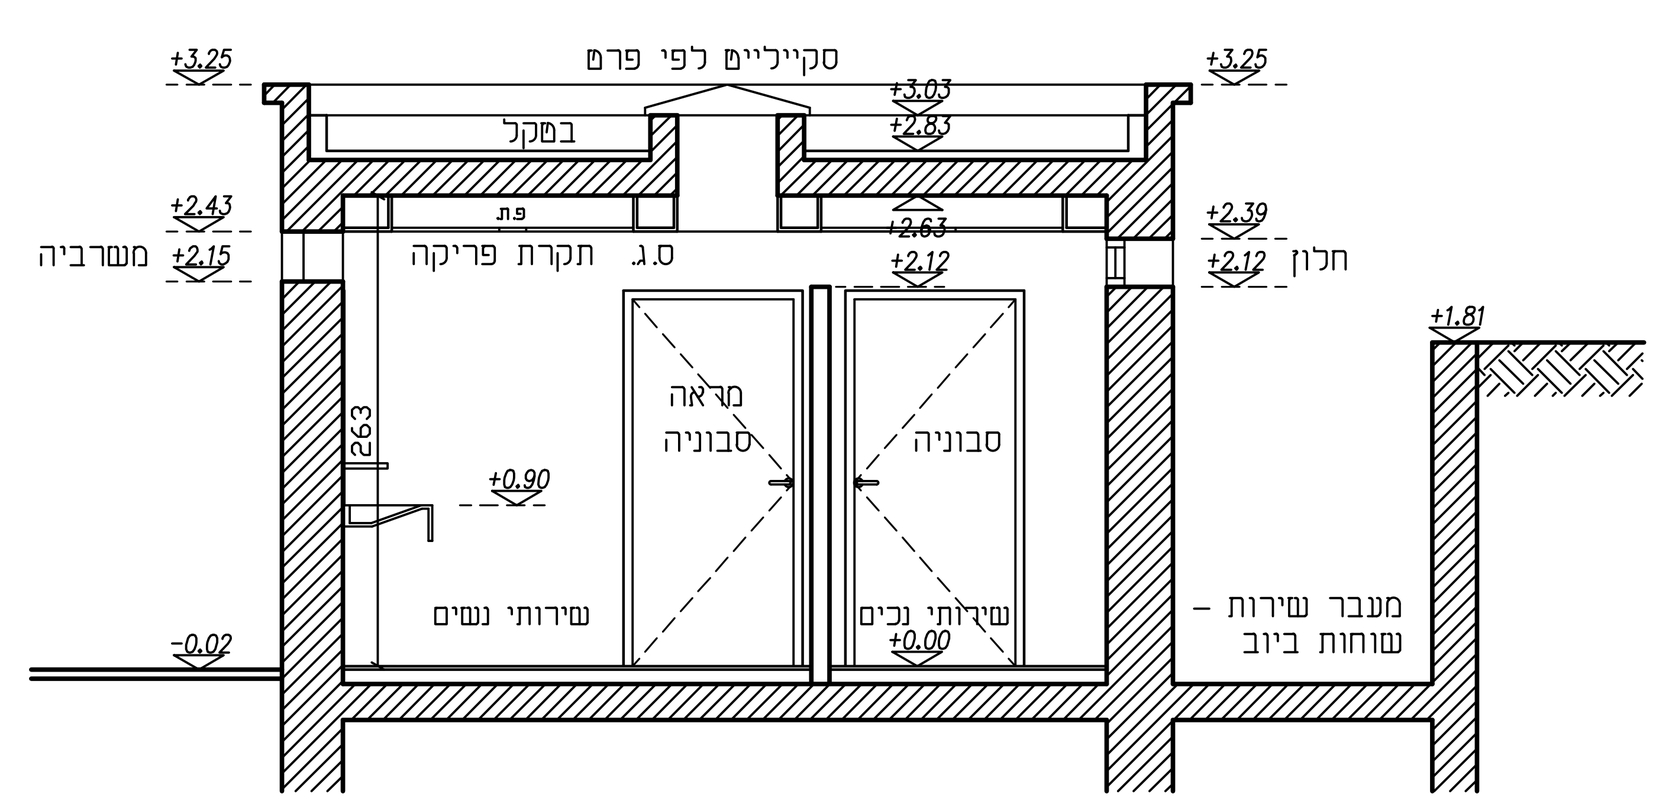

חתך 2-2

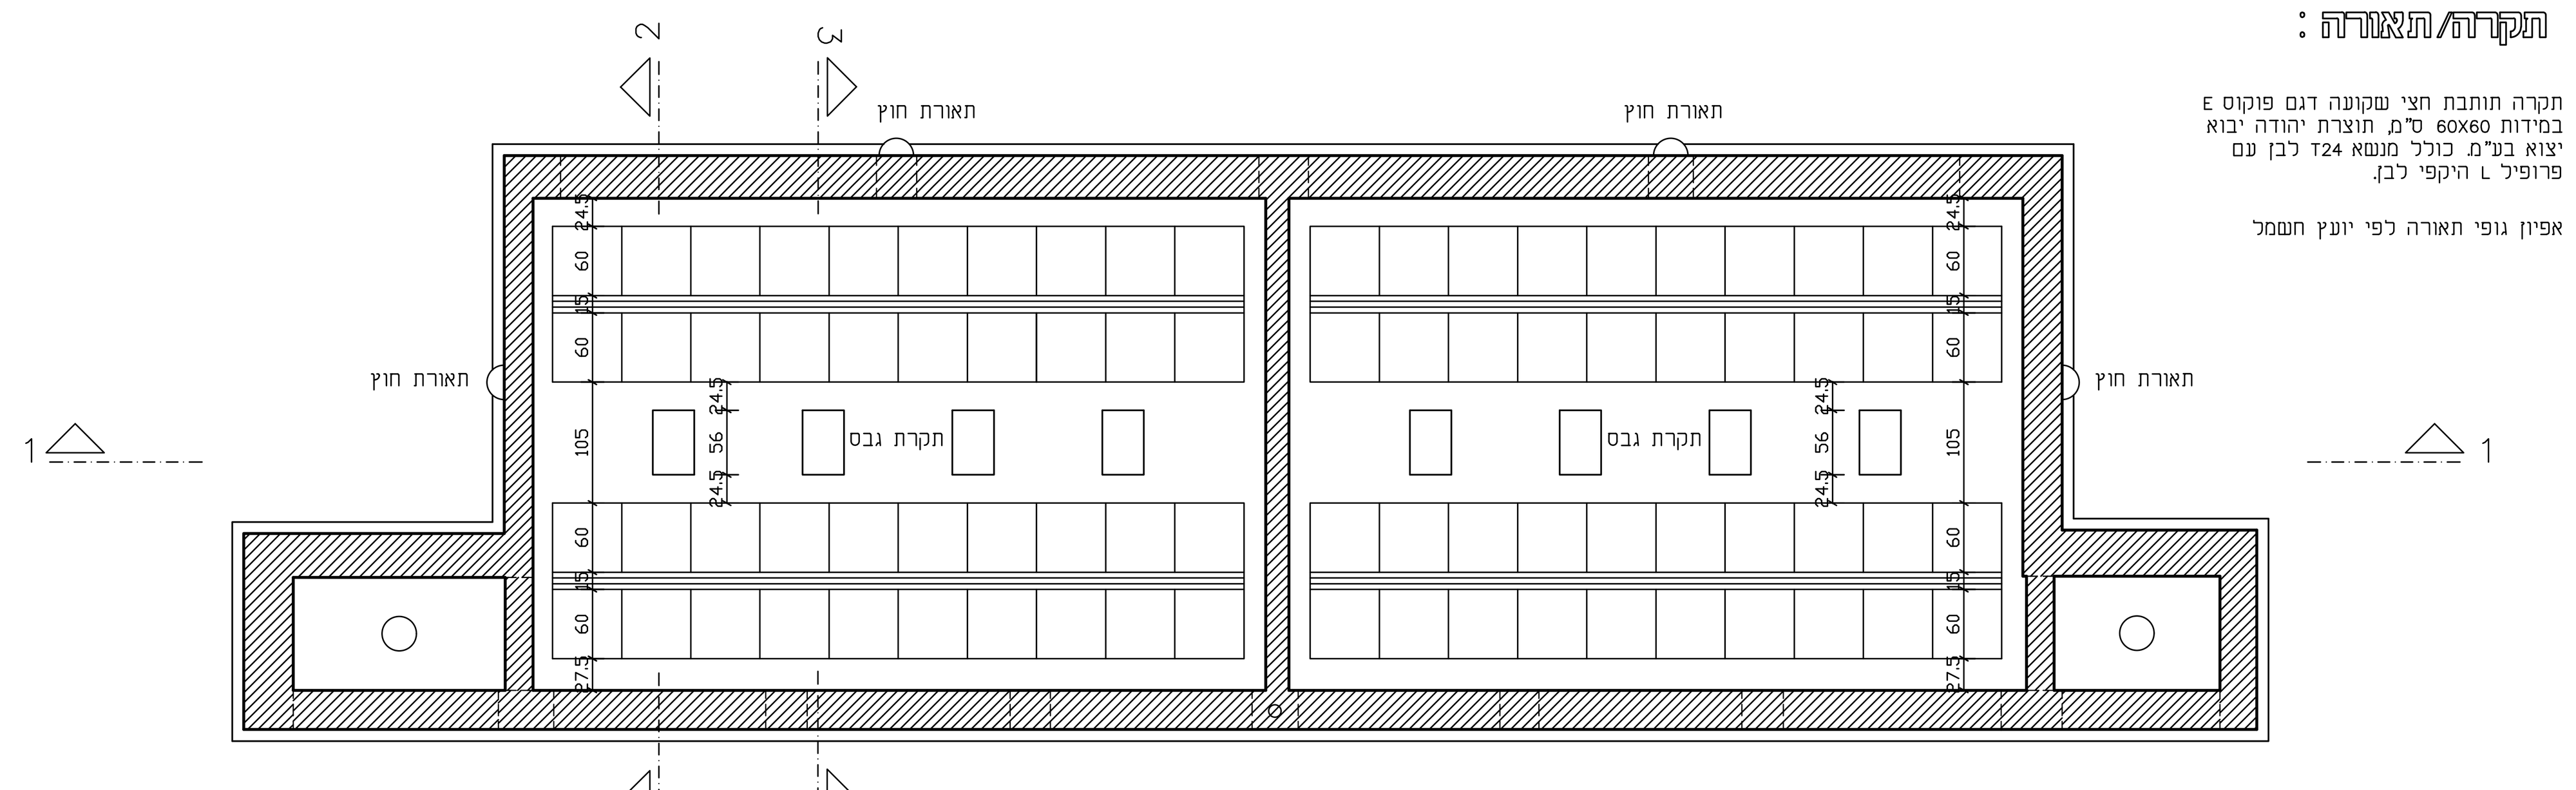

תקרה

תקרה/תאורה :

תקרה תותבת חצי שקועה דגם פוקוס E במידות 60X60 ס"מ, תוצרת יהודה יבוא יצוא בע"מ. כולל מנשא T24 לבן עם פרופיל L היקפי לבן.

אפיון גופי תאורה לפי יועץ חשמל

	שינויים	תאריך	חתימה
1	הנמכת קיר פיתוח מזרחי		
	ומערבי	24.07.24	
2	עדכון אורך שוקת נירוסטה	15.08.24	
3	ביטול פרגולה, עדכון שוקת,		
	ארון חמרי ניקוי, מעקה חצר		
	תפעול, תכנית תקרה	10.09.24	
4	עדכון אורך שוקת בחוץ	15.09.24	
5	סימון הריסה בצהוב	16.09.24	

מקרא :

בניה קיימת
הריסה
בניה חדשה

גרסה	תאריך	ר.מ.ג	גן לאומי קיסריה	אורית רוב	אירנה גרשביק	אברכס דיאדקו
5	17.09.24	1				
4	15.09.24	1	1	1	1	1
3	11.09.24	1	1	1	1	1
	27.08.24	1	1			
2	19.08.24	1	1	1	1	1
1	24.07.24	1	1	1	1	1

נישלח אל\ כמות | תאריך | חתימה

לעיון	למכרז	לביצוע
	✓	

גן לאומי קיסריה

מבנה: מבנה שירותים משולב

נושא: מצב קיים, הריסה, בניה תקרה, חתכים

מס' גליון : 1

גירסה: 4

שם במחשב: CAE1 -WP01

קנ"מ	תאריך	שרטט	ביקר
1:50	1.08.19		אסא

אסא שיש - אדריכלות מקומית
ASSA SHAISH ARCHITECT
כרמל פינת האיכר, בנימינה 30500
טל. 04-6288586 פקס. 04-6380977

אדריכל אחראי
אסא שיש