
מערות בית גוברין
תכניות ושרטוטים

מהדורה I
אוגוסטר 2024


avdi
Tel:+972-9-9588662
Fax: +972-9-9563070
E-Mail:info@avdi-int.com
Address: 2 Zvulun St.
Herzelia Israel 46851

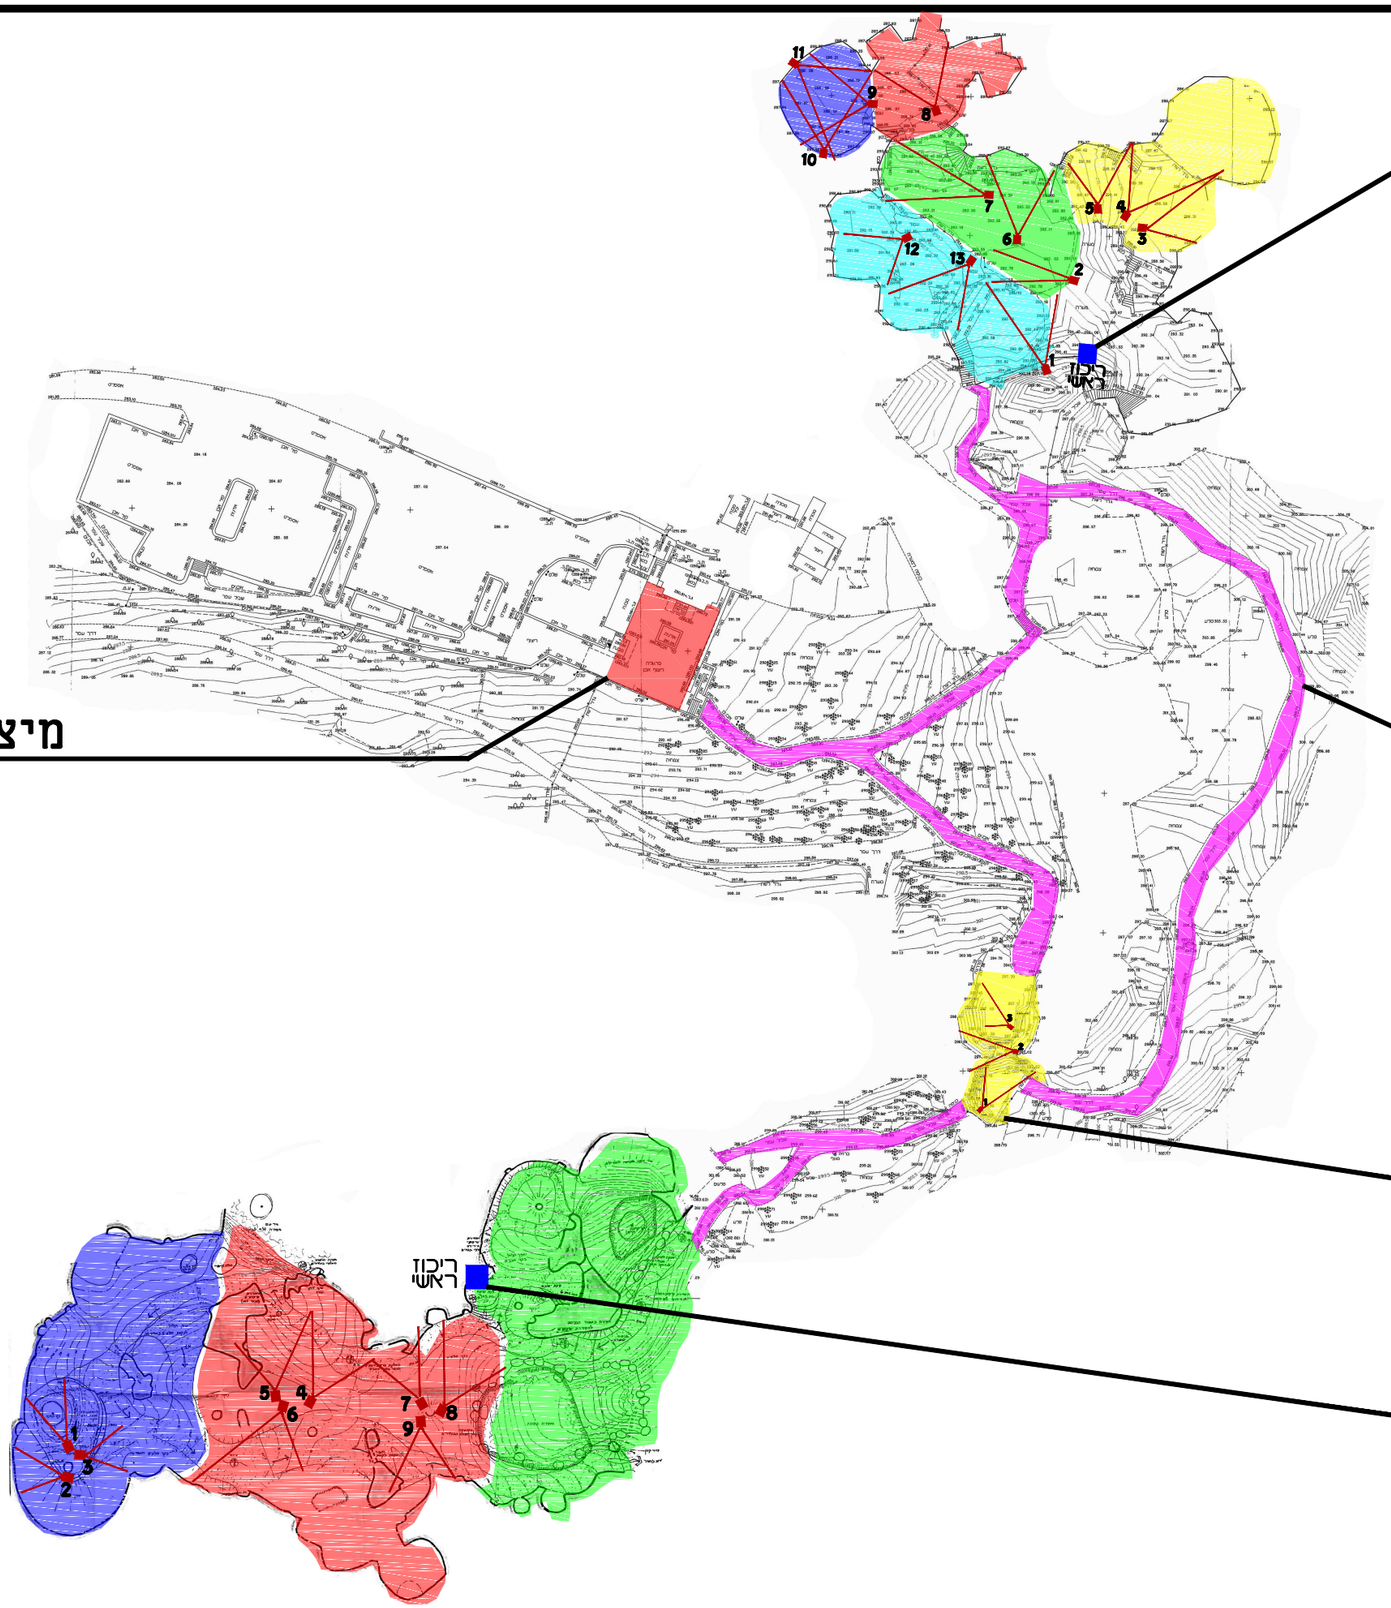

avdi
Tel:+972-9-9588662
Fax: +972-9-9563070
E-Mail:info@avdi-int.com
Address: 2 Zvulun St.
Herzelia Israel 46851

Project:	Scale	Drawn by	Revision no.	Plan Name.	Subject	Sheet size
מערות בית גוברין רשות הטבע והגנים	N.T.S.	Adi Peltinov	1	מולטימדיה כללי	Audiovisual	A3
	Origin date 22.2.2024	Revision date 22.2.2024				

ריכוזי ציודים
ותשתית תקשורת

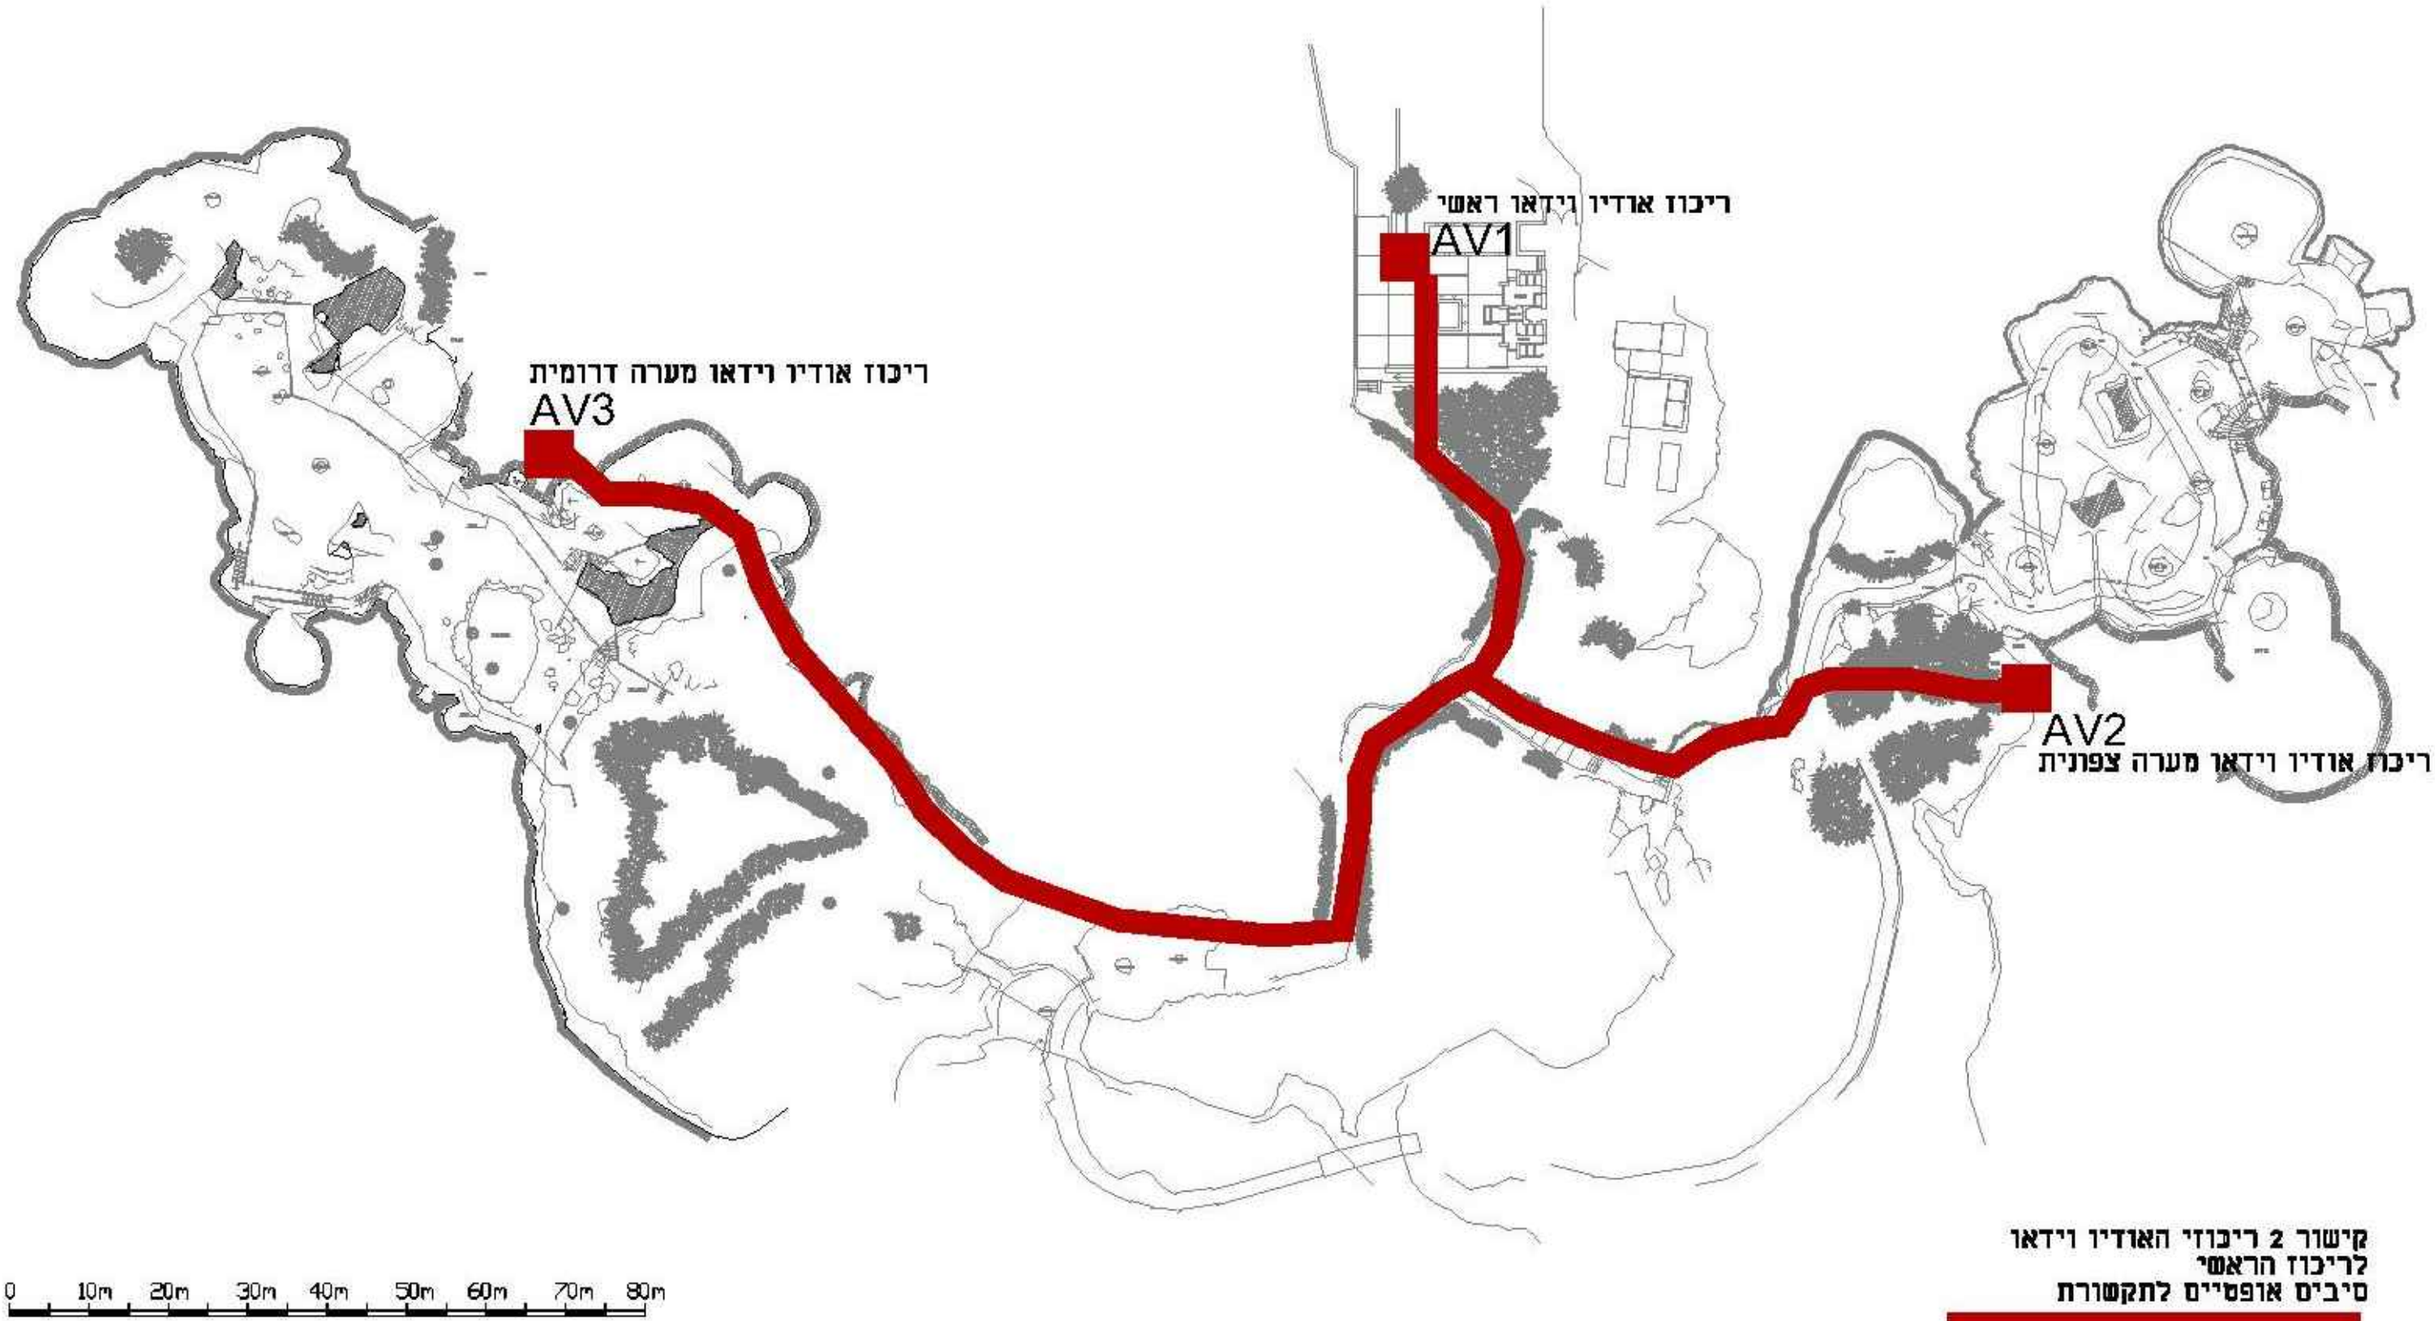


avdi
Tel:+972-9-9588662
Fax: +972-9-9563070
E-Mail:info@avdi-int.com
Address: 2 Zvulun St.
Herzelia Israel 46851

Project:	מערות בית גוברין רשות הטבע והגנים
Scale	N.T.S.
Origin date	5.8.2024
Drawn by	Adi Peltinov
Revision date	5.8. 2024
Revision no.	1
Plan Name.	תכנית אתר – קנה מידה
Subject	Audiovisual
Sheet size	A3

AV2
AV3

הריכוז כולל:
לוח חשמל ארון מולטימדיה ומזגן מפוצל
בנוסף יהיה מקום עבור מערכות נוספות של הלקוח
כדוגמת אזעקה מצלמות אבטחה וכו'

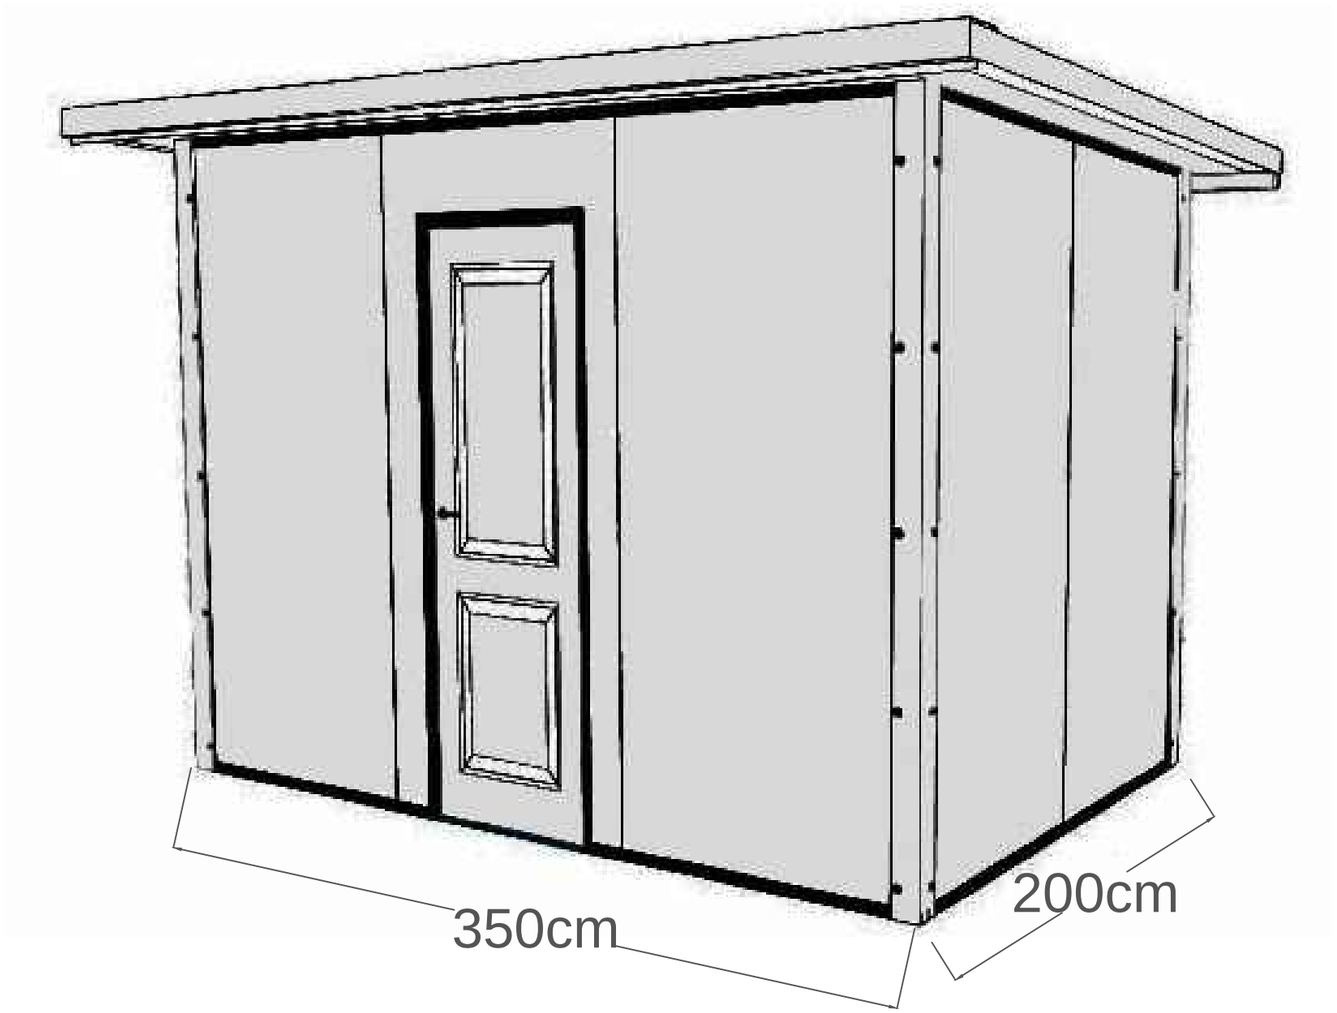

תמונה להמחשה



avdi
Tel:+972-9-9588662
Fax: +972-9-9563070
E-Mail:info@avdi-int.com
Address: 2 Zvulun St.
Herzelia Israel 46851

Project: מערות בית גוברין רשות הטבע והגנים

Scale N.T.S.

Drawn by Adi Peltinov

Origin date 5.8.2024

Revision date 5.8. 2024


Revision no. 1

Plan Name. ריכוזי ציודים

Subject Audiovisual

Sheet size A3

מערך הקרנה

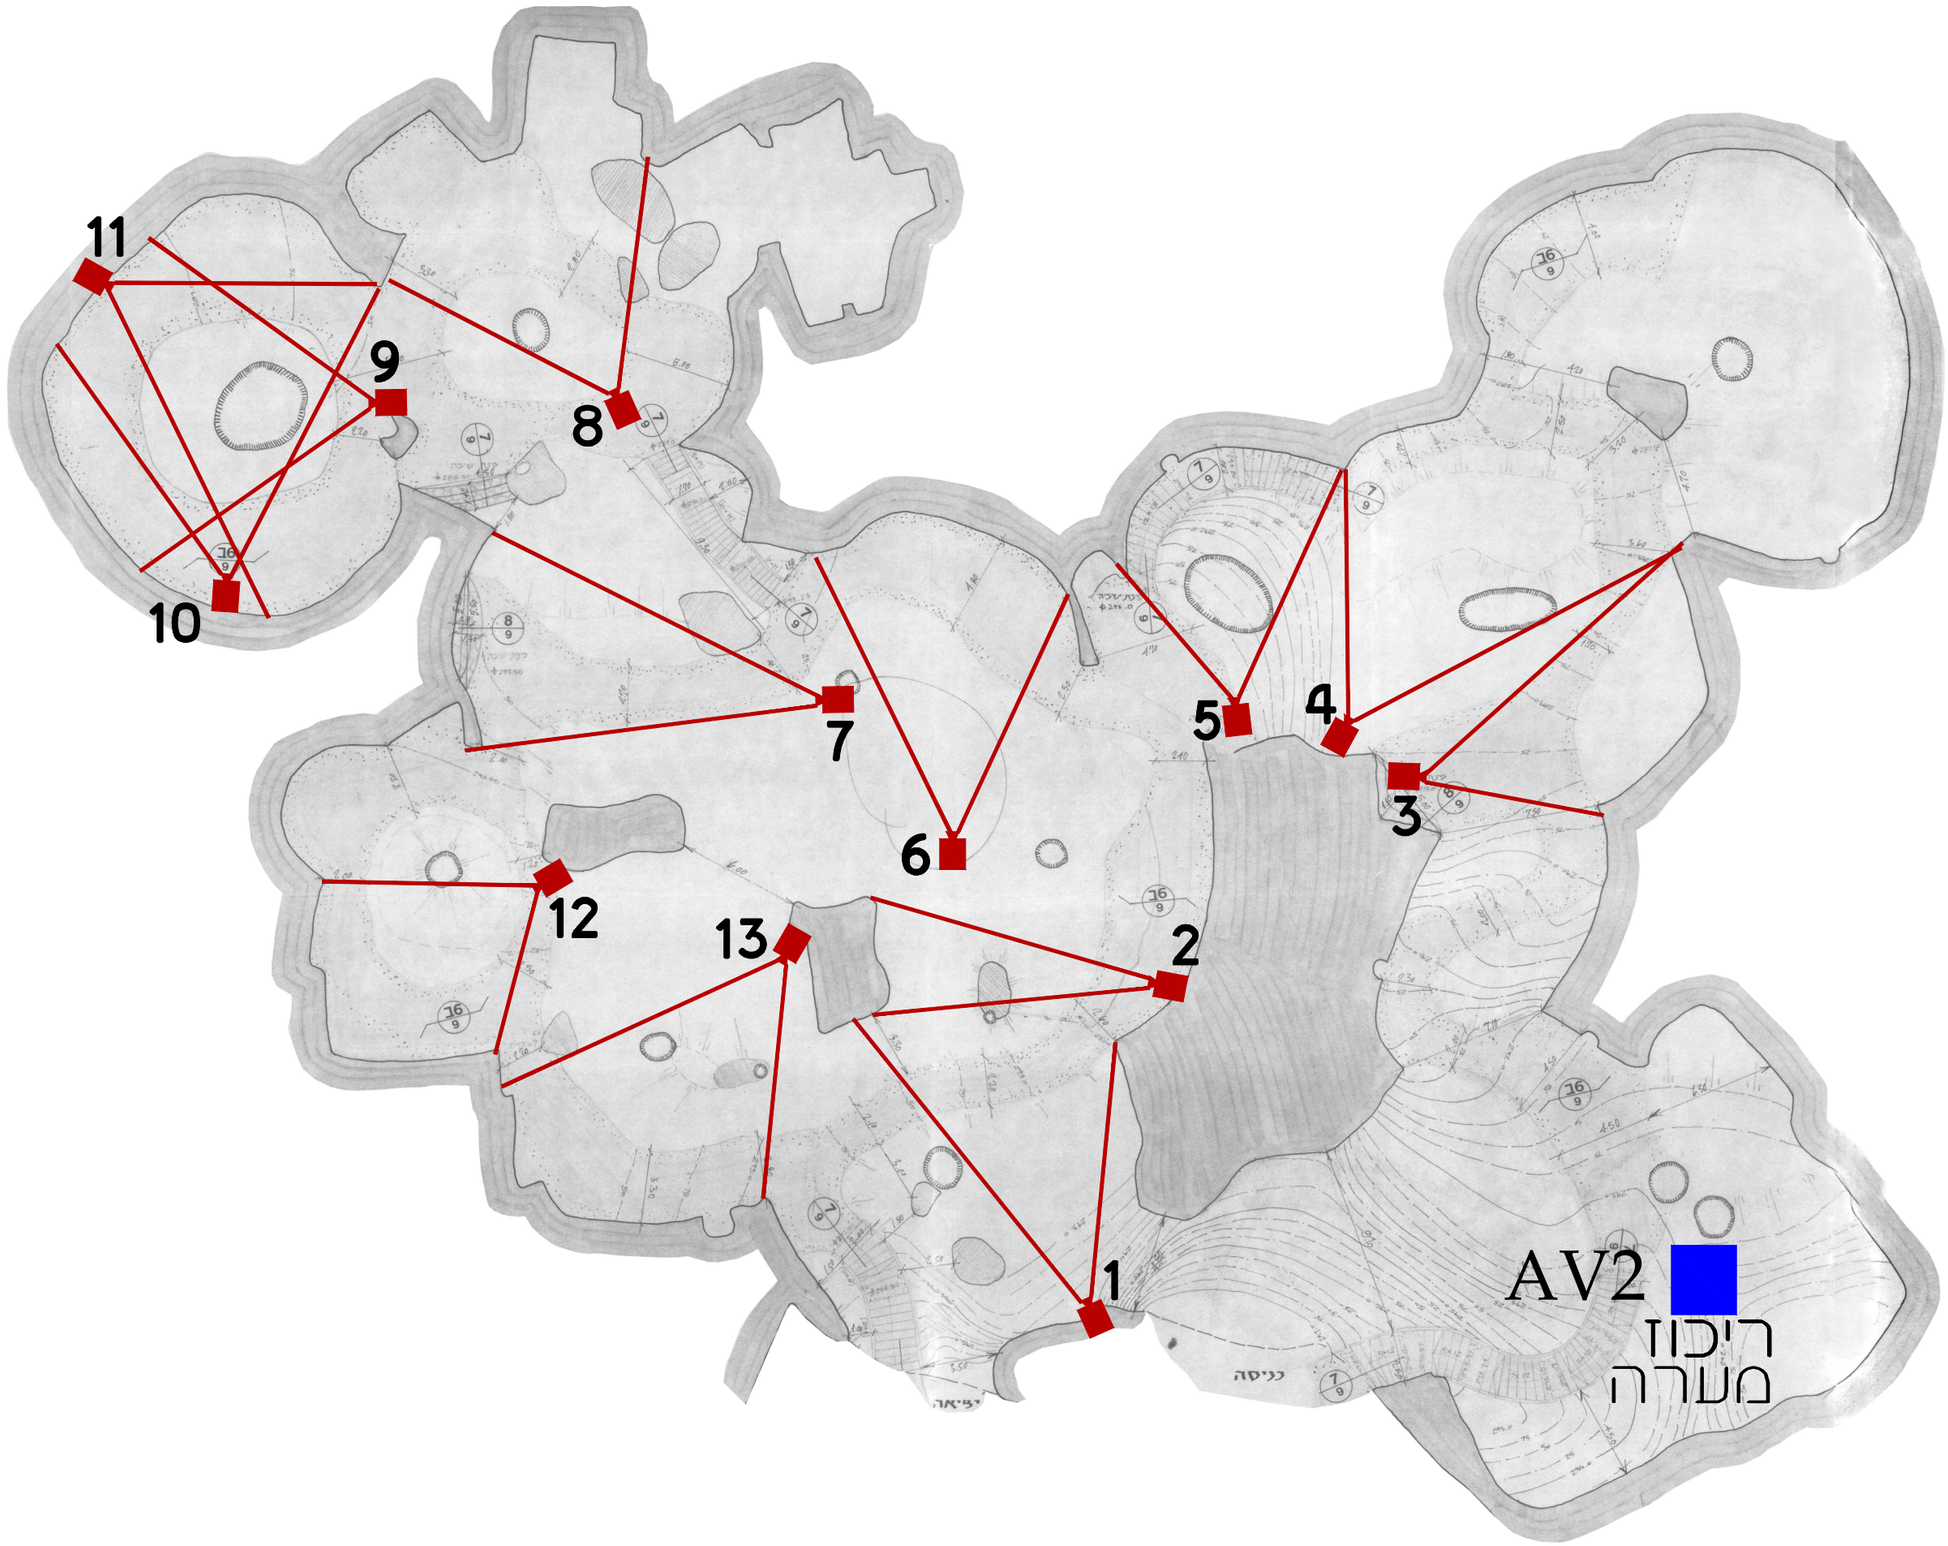

ריכוז
מערה




עמדת
מקרן



avdi
Tel:+972-9-9588662
Fax: +972-9-9563070
E-Mail:info@avdi-int.com
Address: 2 Zvulun St.
Herzelia Israel 46851

Project:	מערות בית גוברין רשות הטבע והגנים
Scale	N.T.S.
Drawn by	Adi Peltinov
Origin date	4.2.2024
Revision date	4.8.2024
Revision no.	3
Plan Name.	אזורי הקרנה
Subject	Audiovisual
Sheet size	A3

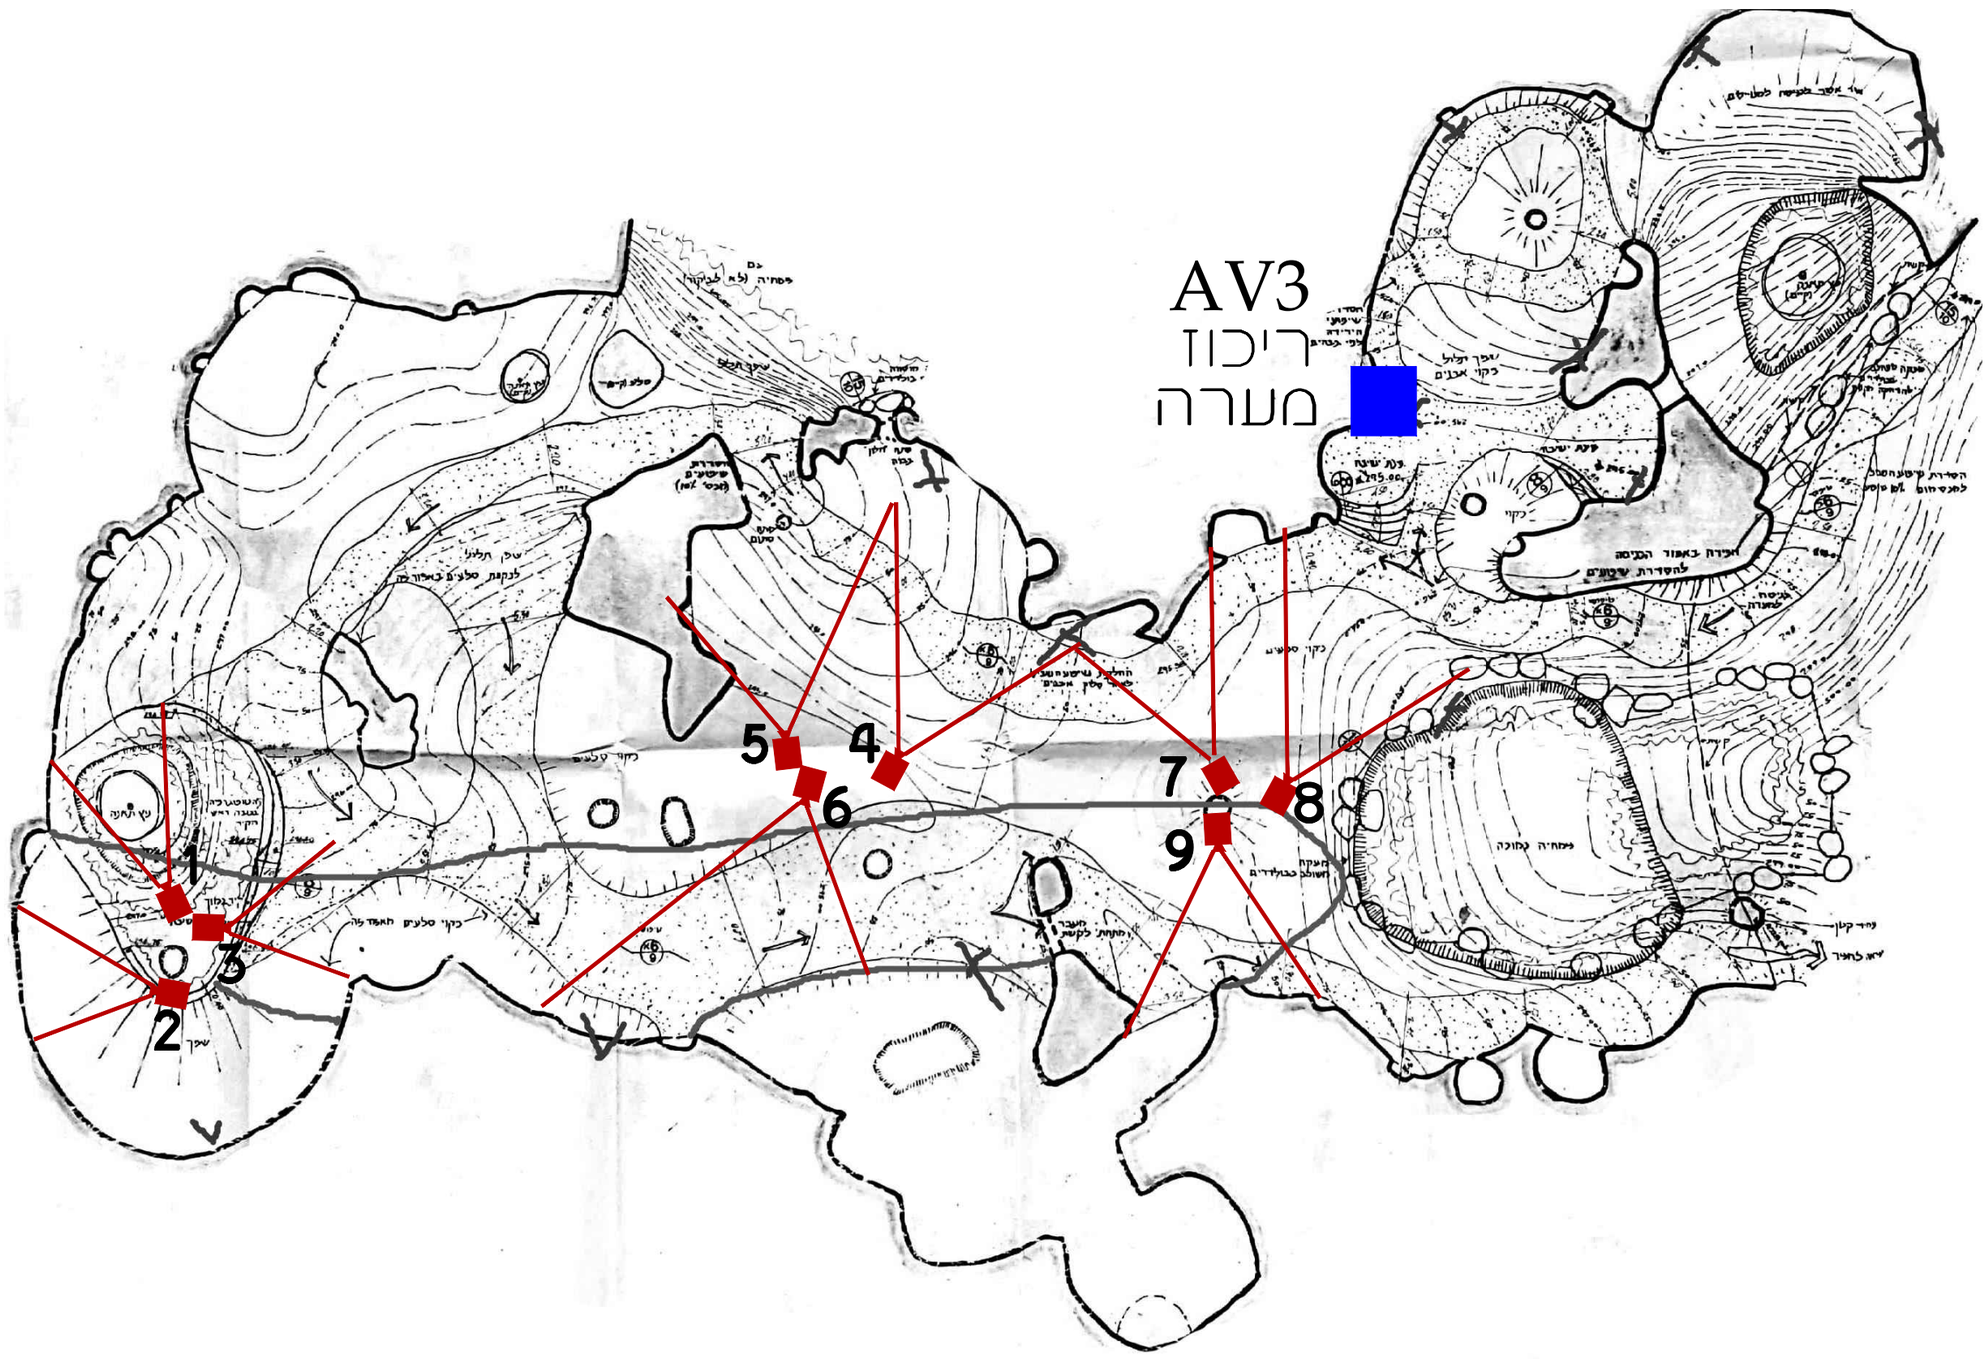

ריכוז
ראשי



עמדת
מקרן




avdi
Tel:+972-9-9588662
Fax: +972-9-9563070
E-Mail:info@avdi-int.com
Address: 2 Zvulun St.
Herzelia Israel 46851

Project:	מערות בית גוברין רשות הטבע והגנים
Scale	N.T.S.
Origin date	20.2.2024
Drawn by	Adi Peltinov
Revision date	20.2.2024
Revision no.	1
Plan Name.	אזורי הקרנה
Subject	Audiovisual
Sheet size	A3

עמדת מקרן



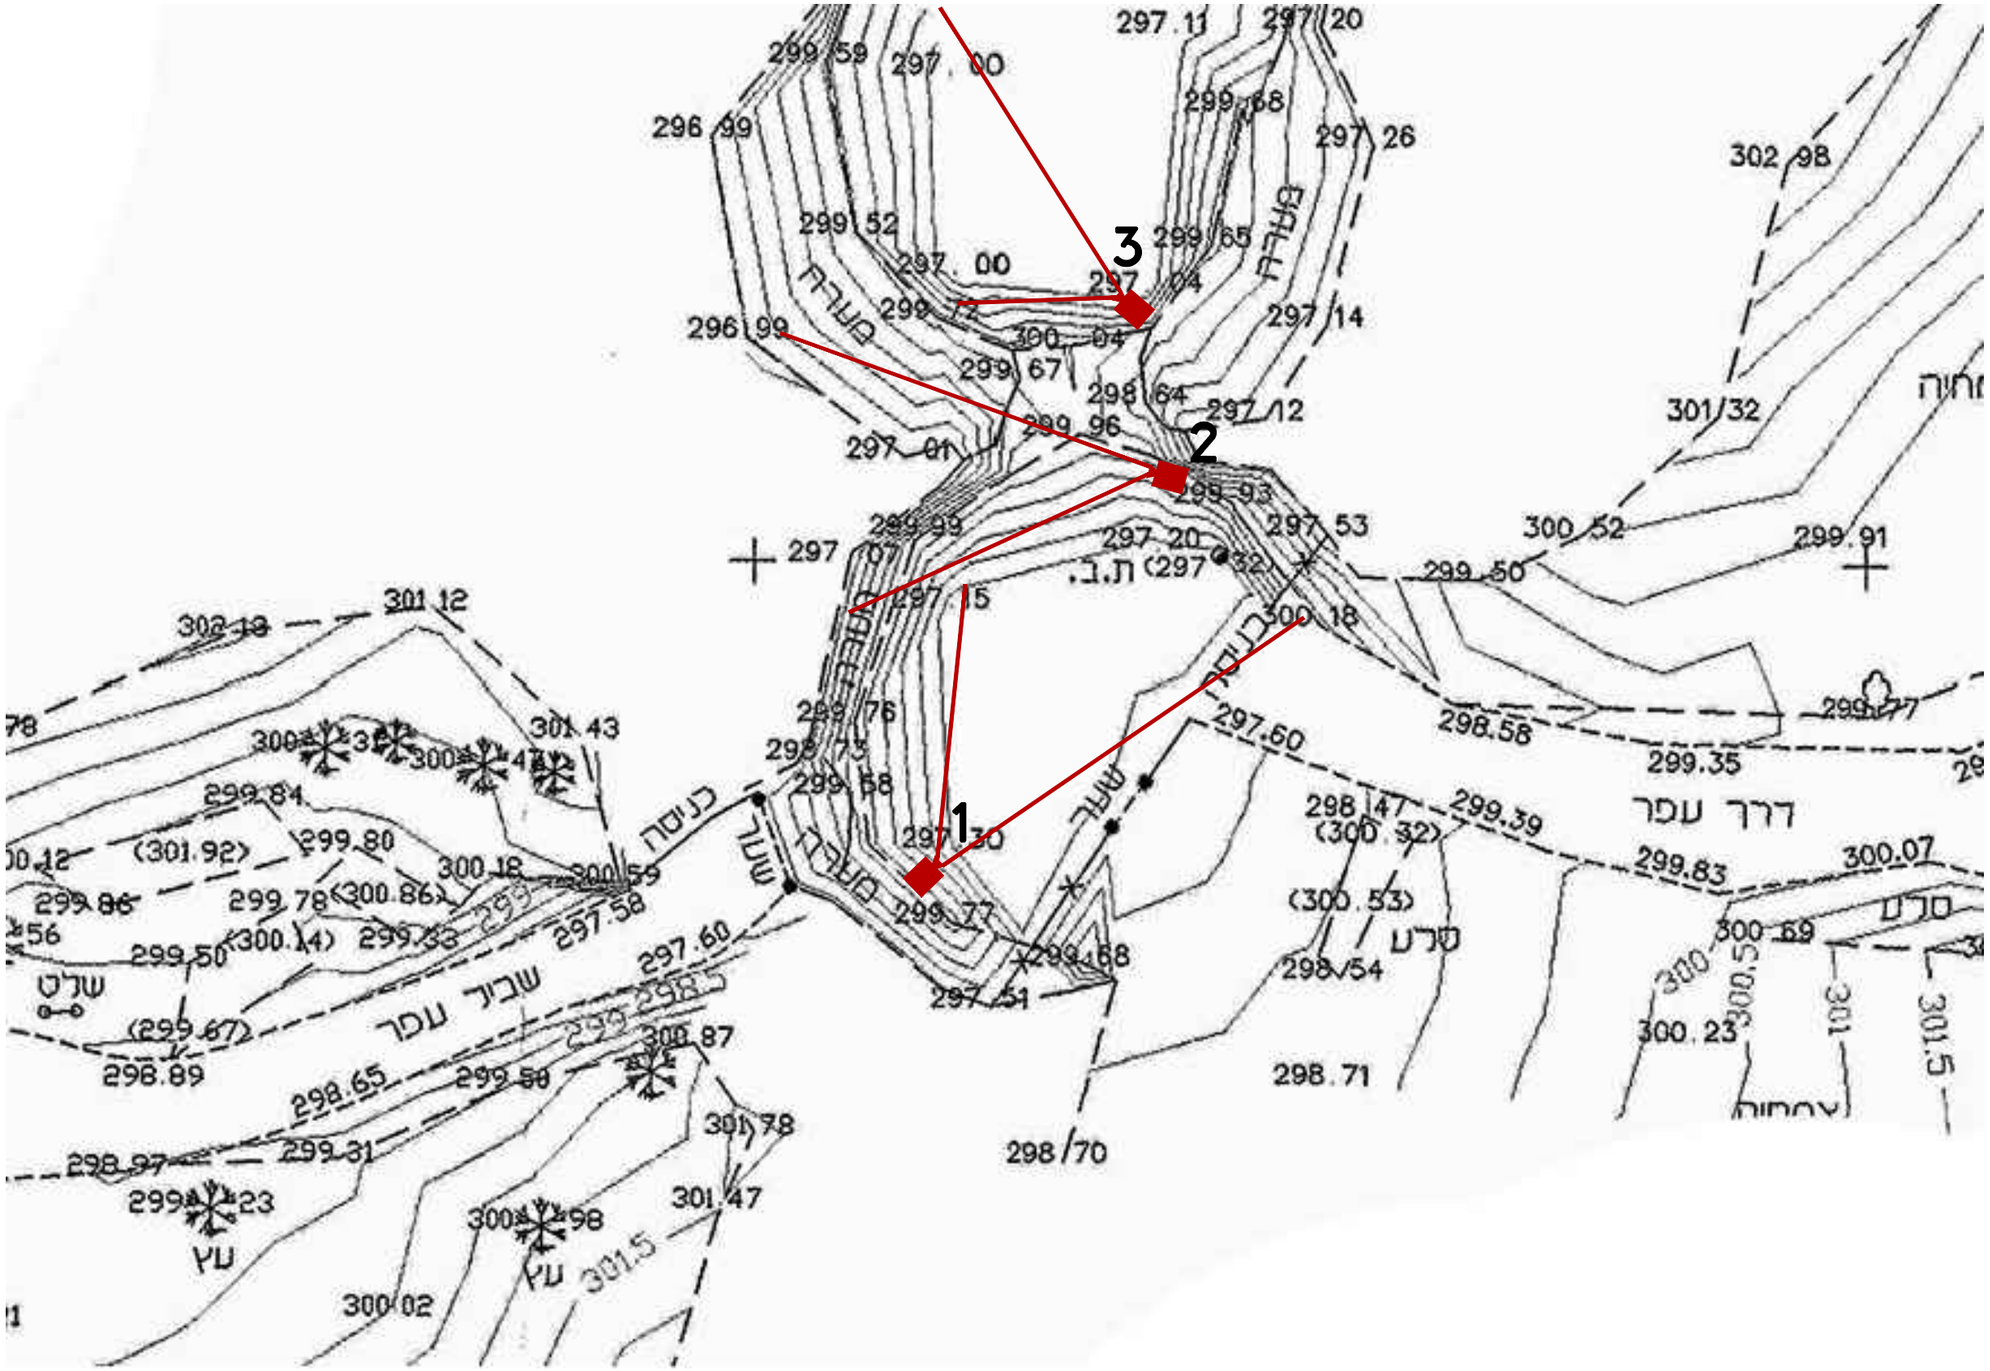


avdi
Tel:+972-9-9588662
Fax: +972-9-9563070
E-Mail:info@avdi-int.com
Address: 2 Zvulun St.
Herzelia Israel 46851


Project:	מערות בית גוברין רשות הטבע והגנים
Scale	N.T.S.
Drawn by	Adi Peltinov
Origin date	22.2.2024
Revision date	22.2.2024
Revision no.	1
Plan Name.	אזורי הקרנה
Subject	Audiovisual
Sheet size	A3


Maximum Projector Dimensions:


L: 711 (28in)
W: 622 (24.5in)
H: 254 (10in)


Power: 1,250W

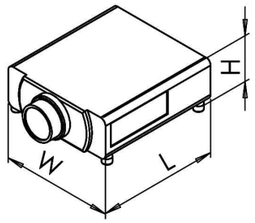


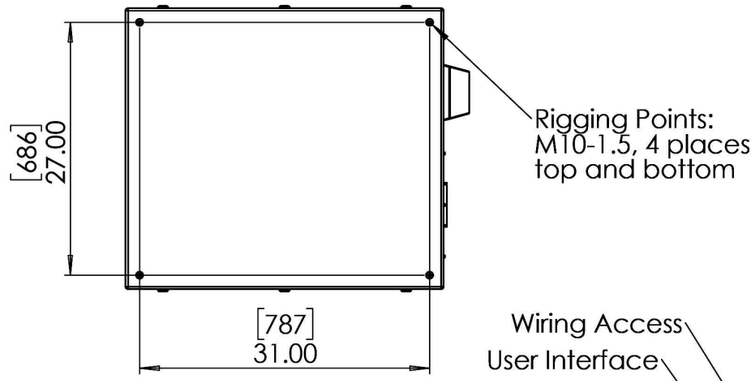


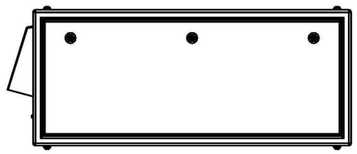


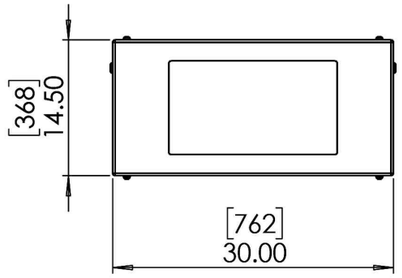


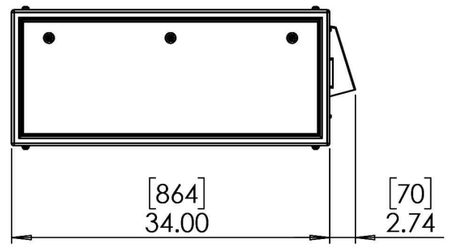


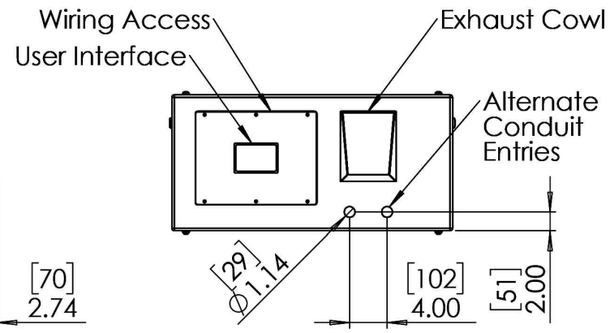


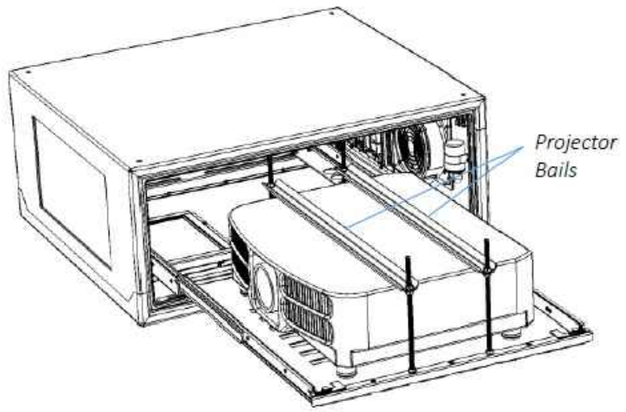


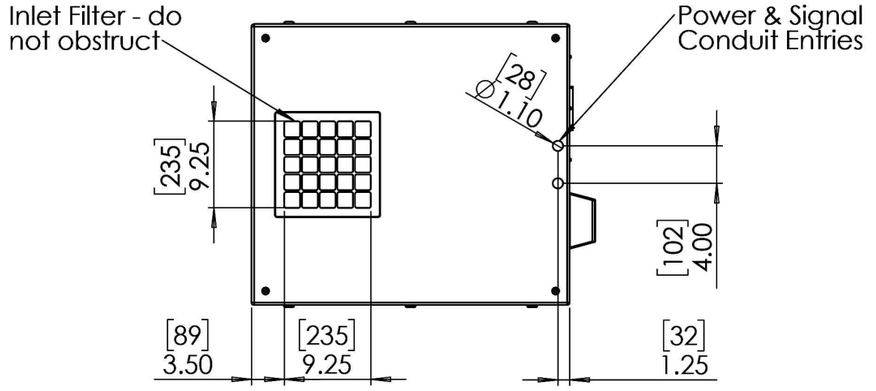


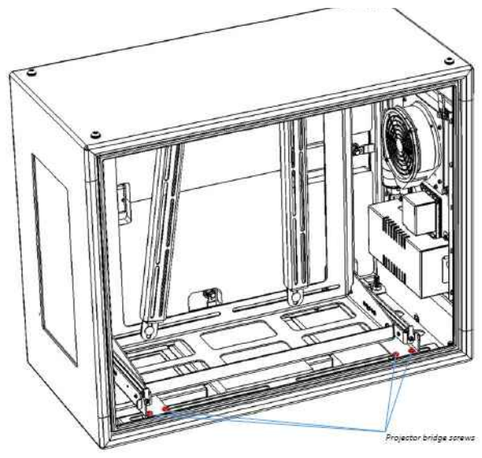

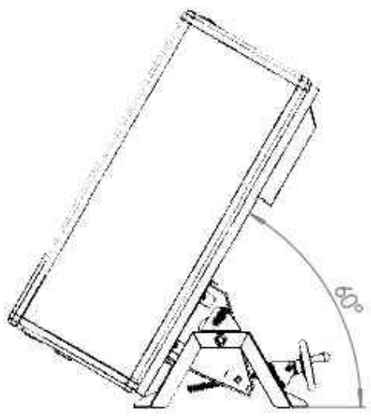

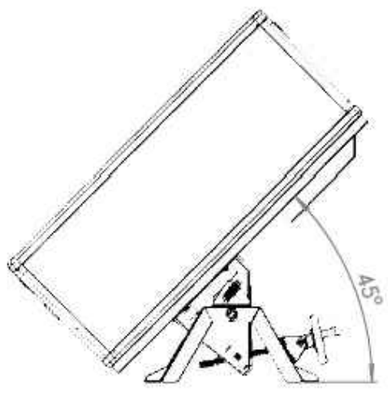

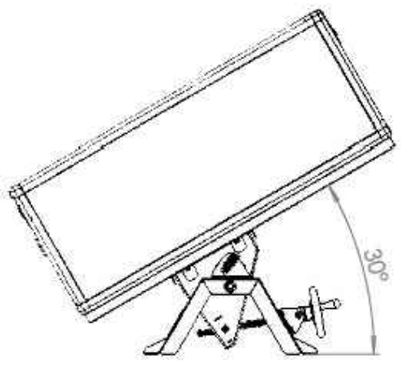

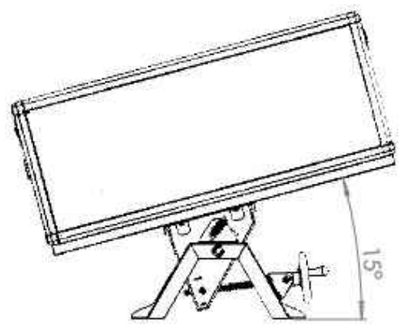

avdi
Tel:+972-9-9588662
Fax: +972-9-9563070
E-Mail:info@avdi-int.com
Address: 2 Zvulun St.
Herzelia Israel 46851

Project:	Scale	Drawn by	Revision no.	Plan Name.	Subject	Sheet size
מערות בית גוברין רשות הטבע והגנים	N.T.S.	Adi Peltinov	1	מארז הגנה למקרן	Audiovisual	A3
	Origin date 5.8.2024	Revision date 5.8. 2024				

ריכוז ראשי

מחשבי וידאו





נגני וידאו





פנל חיבורים
HDMI



מרחיקי אות וידאו





חדר מערה

avdi
Tel:+972-9-9588662
Fax: +972-9-9563070
E-Mail:info@avdi-int.com
Address: 2 Zvulun St.
Herzelia Israel 46851

Project: מערות בית גוברין
רשות הטבע והגנים


Scale N.T.S.
Origin date 4.2.2024
Drawn by Adi Peltinov
Revision date 4.2.2024
Revision no. 1

Plan Name. מערכת הקרנה

Subject Audiovisual

Sheet size A3

THIS PAGE INTENTIONALLY LEFT BLANK

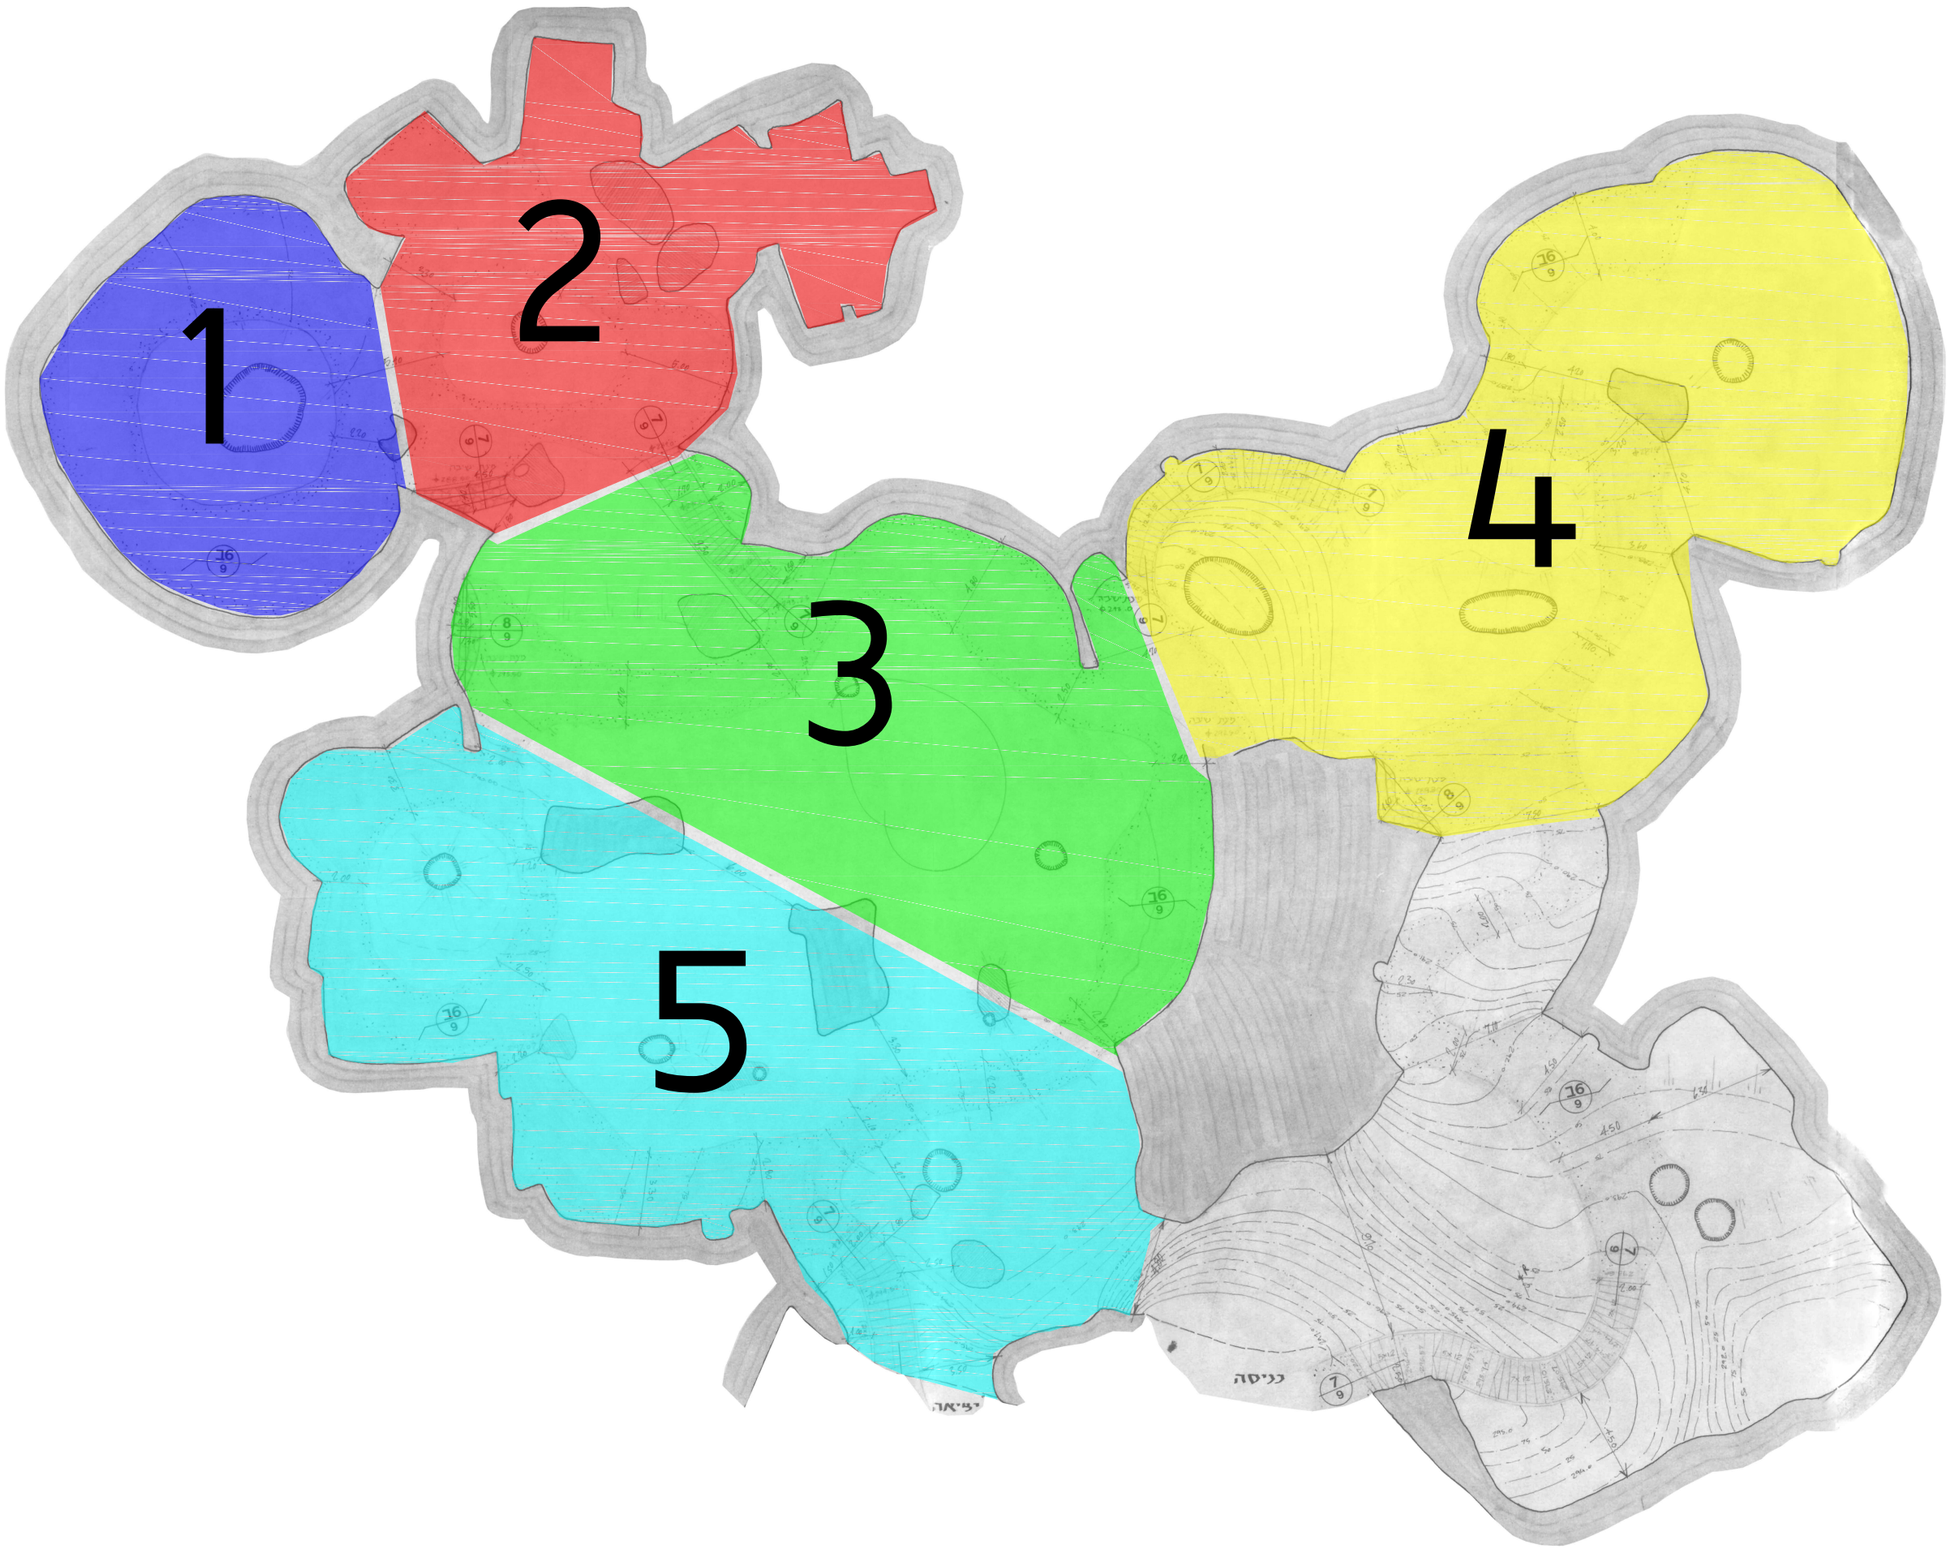

avdi
Tel:+972-9-9588662
Fax: +972-9-9563070
E-Mail:info@avdi-int.com
Address: 2 Zvulun St.
Herzelia Israel 46851

Project: מערות בית גוברין
רשות הטבע והגנים

Scale N.T.S.

Origin date 4.2.2024

Drawn by Adi Peltinov


Revision date 5.2.2024

Revision no. 2

Plan Name. אזורי סאונד

Subject Audiovisual

Sheet size A3

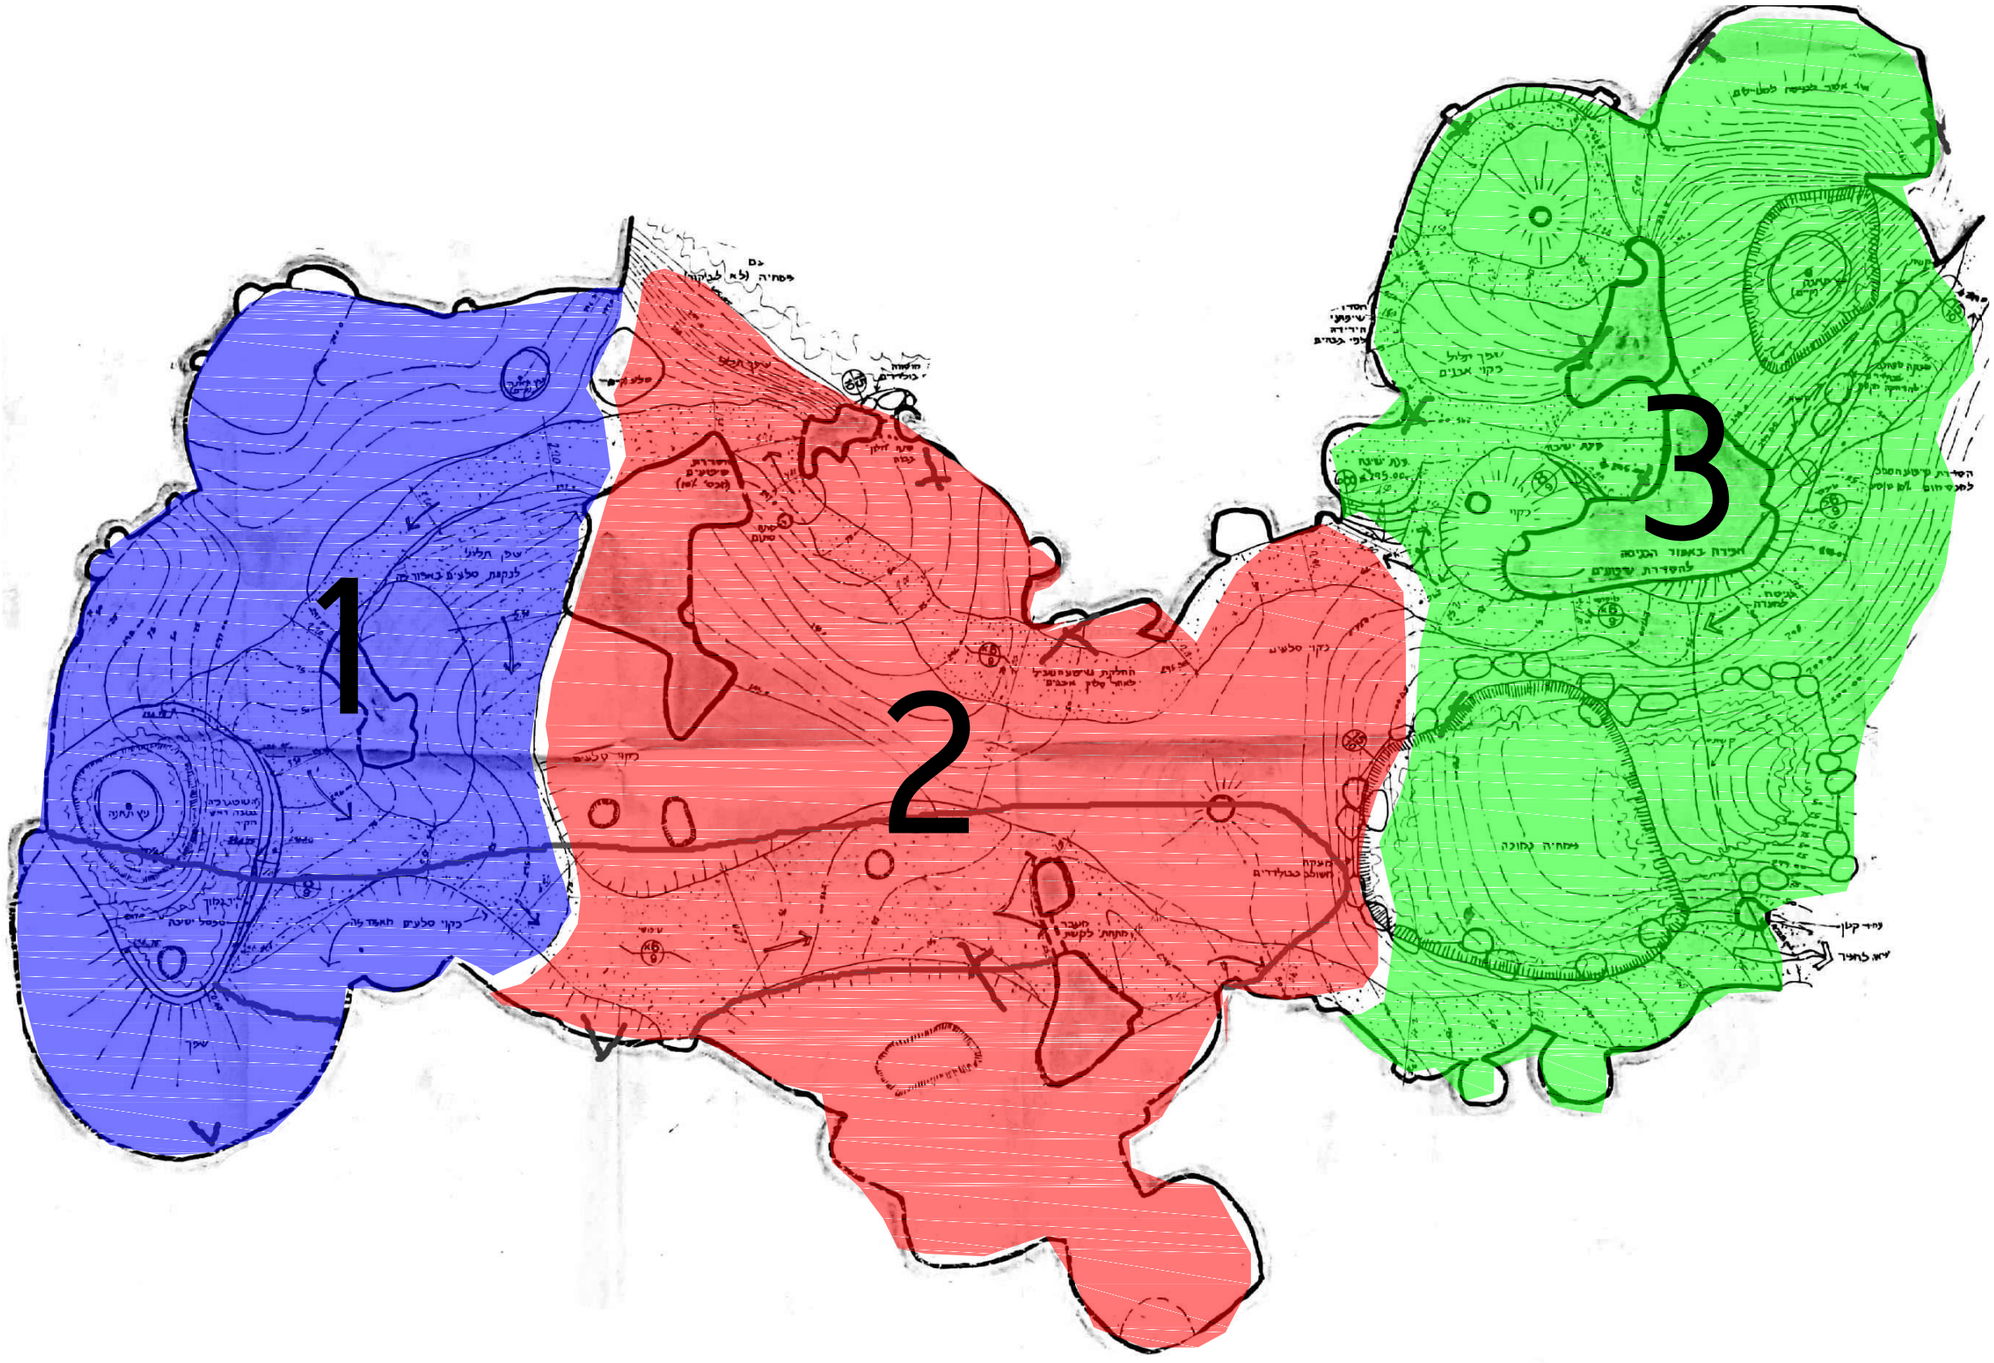

avdi
Tel:+972-9-9588662
Fax: +972-9-9563070
E-Mail:info@avdi-int.com
Address: 2 Zvulun St.
Herzelia Israel 46851

Project: מערות בית גוברין
רשות הטבע והגנים

Scale N.T.S.

Drawn by Adi Peltinov

Origin date 20.2.2024


Revision date 20.2.2024


Revision no. 1

Plan Name. אזורי סאונד

Subject Audiovisual

Sheet size A3

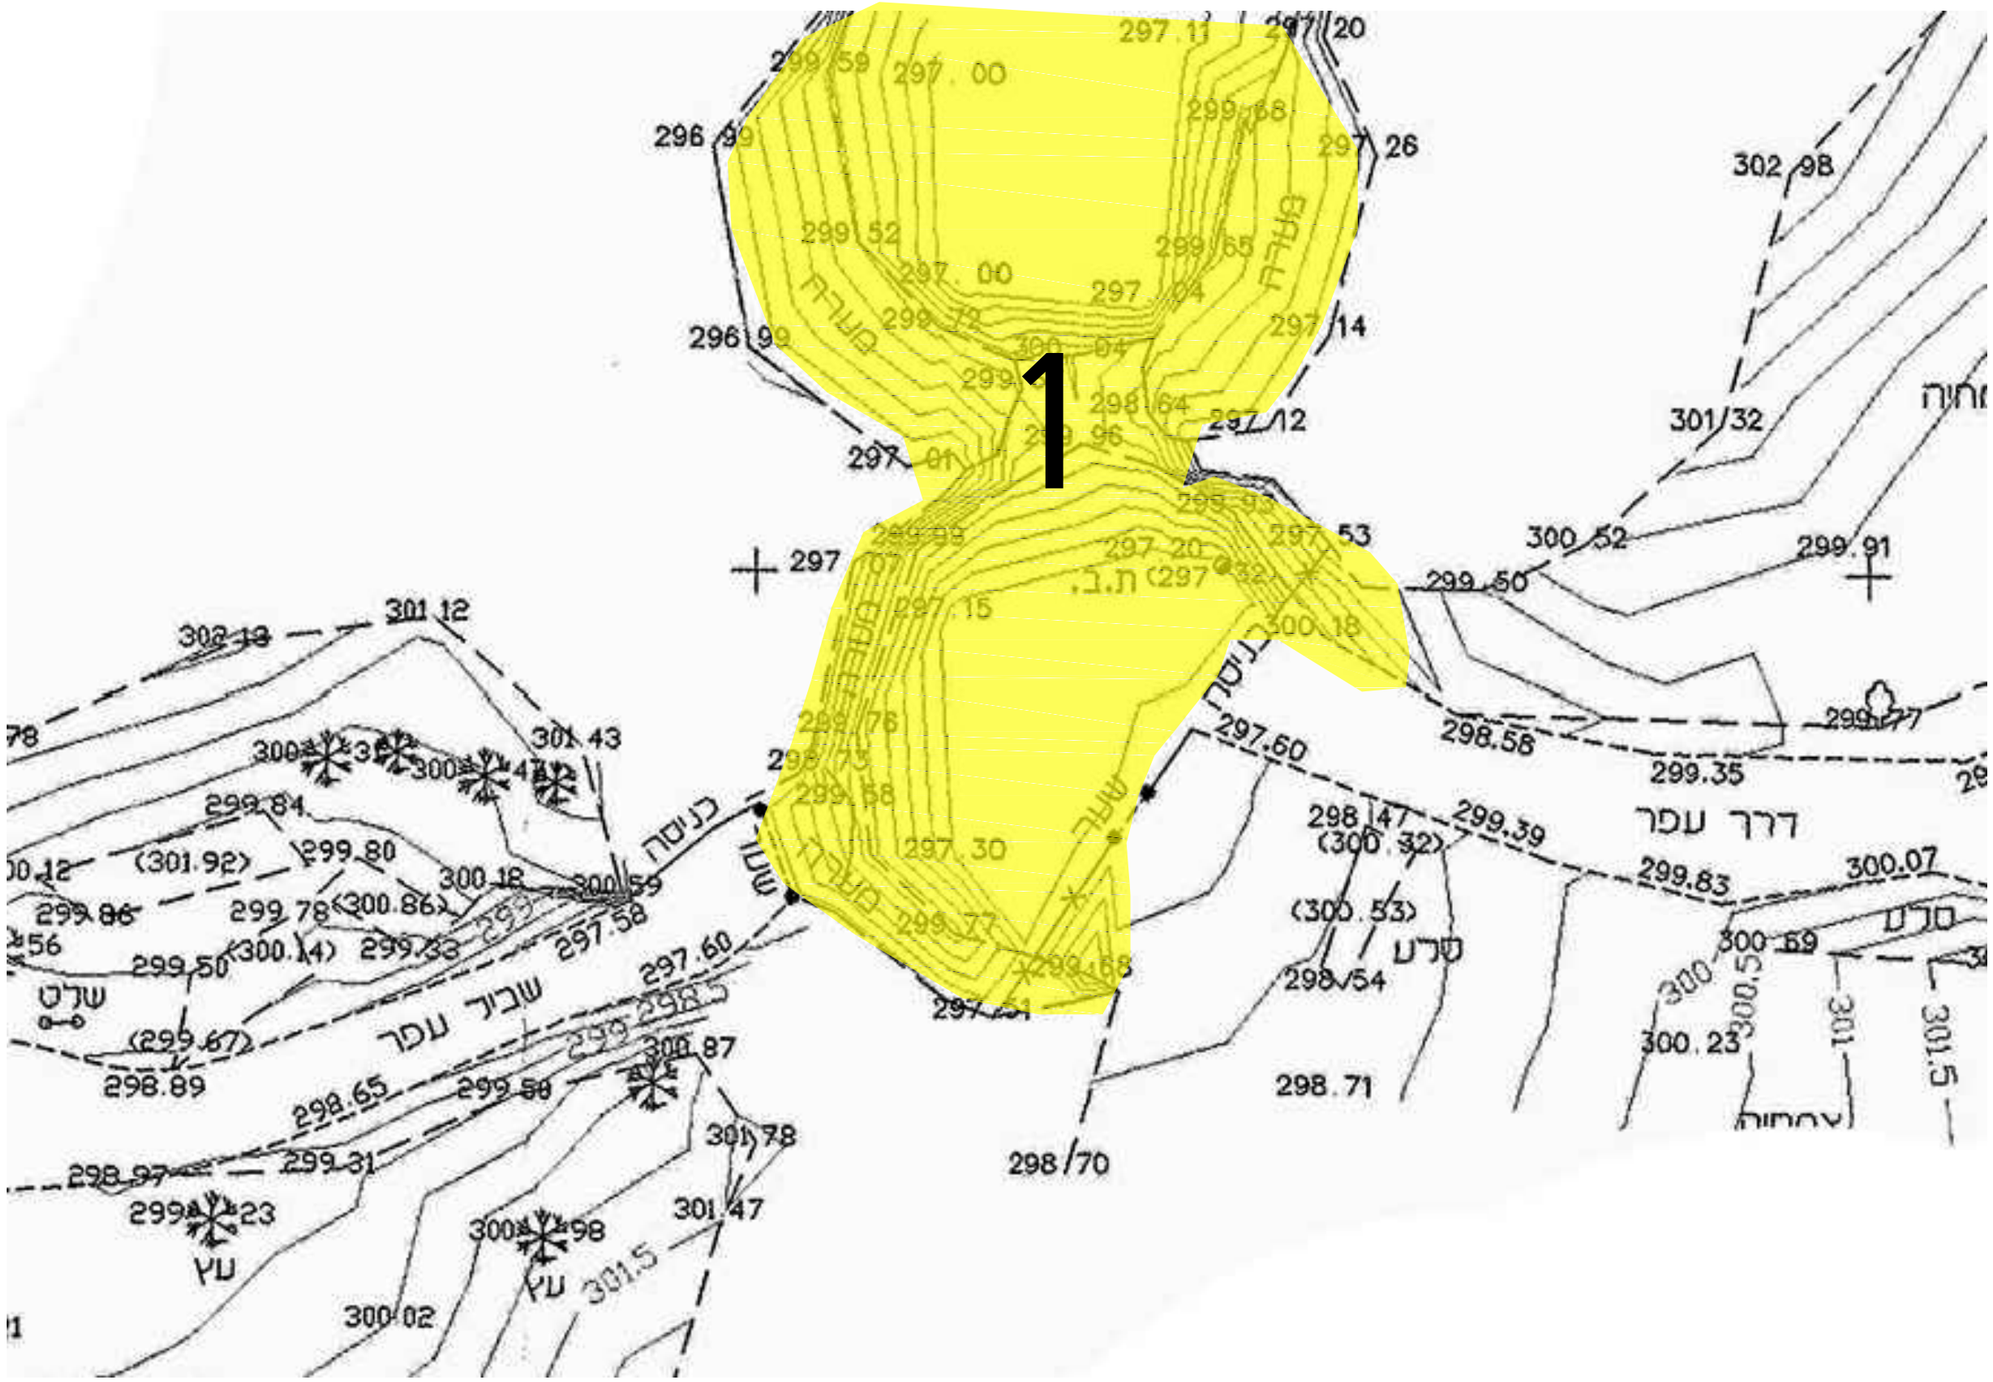
1
דרך עפר
שביל עפר
כניסה
מערה
שער
שלט
עץ
עמוד
297.60
298.58
299.35
299.39
298.89
298.71
298/70
299.91
300/52
301/32
302/98
299.83
300.07
300.23
300.02
301.5
301.47
301.78
301.43
301.12
302.13
299.84
299.80
300.18
299.78
299.50
298.65
299.31
298.97
299.23
298.47
300.53
299.77
299.68
299.52
297.00
297.04
296.99
297.26
297.14
297.12
297.01
297.53
297.20
297.15
297.30
299.58
299.76
299.73
300.18
300.04
299.96
299.93
299.98
297.07
300.87
300.98
300.59
300.69
300.54
299.86
299.56
299.50
298.54
297.51
297.61
297.58
299.33
299.67
300.14
300.86
301.92
299.77
299.68
299.66
299.59
297.11
297.20
296.99
299.59
297.00
299.68
297.26
299.65
297.04
297.14
299.12
300.04
298.64
297.12
299.96
297.01
299.93
297.53
297.20
(297.32)
ת.ב.
300.18
299.50
299.91
299.77
299.35
299.39
(300.32)
(300.53)
298.54
298.71
299.83
300.07
300.69
300.54
300.5
300.23
301
301.5
298/70
297
297
297

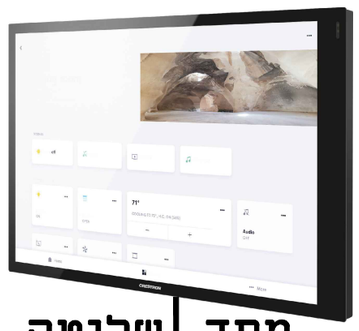

מסך שליטה

פנל חיבורי אודיו





מעבד קול



מערכת בקרה



מגבר אזורי | מגבר אזורי | מגבר אזורי | מגבר אזורי | מגבר אזורי



Zone 1



Zone 2



Zone 3



Zone 4




Zone 5

avdi
Tel:+972-9-9588662
Fax: +972-9-9563070
E-Mail:info@avdi-int.com
Address: 2 Zvulun St.
Herzelia Israel 46851

Project: מערות בית גוברין
רשות הטבע והגנים

Scale N.T.S.
Origin date 4.2.2024
Drawn by Adi Peltinov
Revision date 4.2.2024
Revision no. 1
Plan Name. מערכת סאונד
Subject Audiovisual
Sheet size A3

מערך פנלים רב תכליתיים

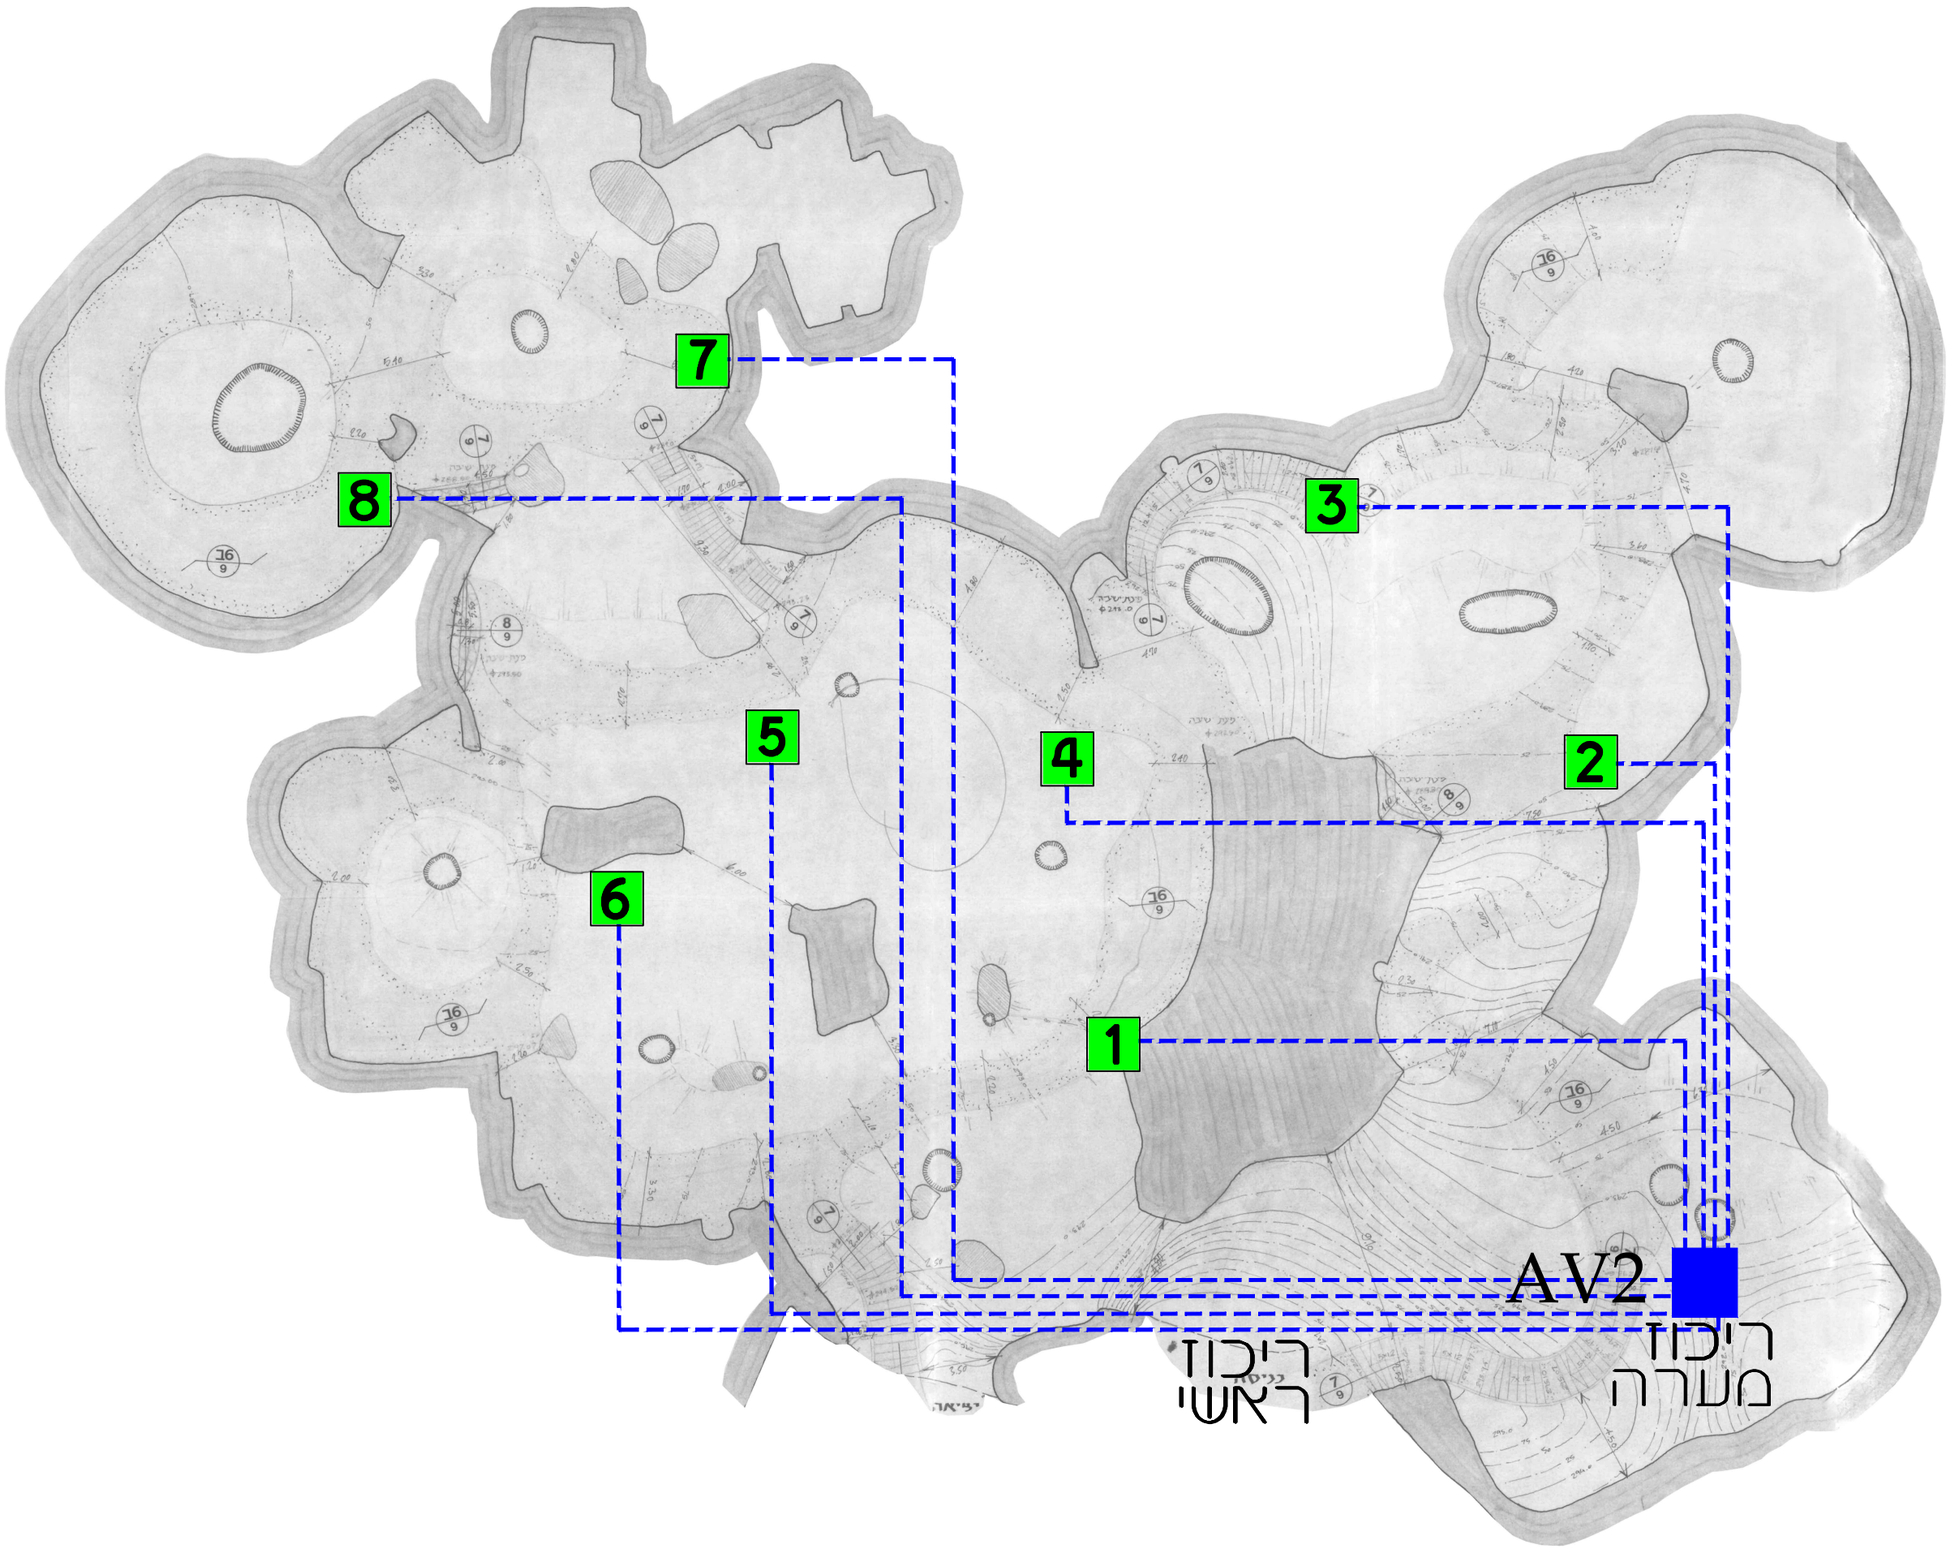

ריכוז ראשי




ארון רב תכליתי



מספק חשמל תקשורת ומולטימדיה עבור שימושים שונים על פי הצורך

avdi
Tel:+972-9-9588662
Fax: +972-9-9563070
E-Mail:info@avdi-int.com
Address: 2 Zvulun St.
Herzelia Israel 46851

Project:	מערות בית גוברין רשות הטבע והגנים
Scale	N.T.S.
Origin date	4.2.2024
Drawn by	Adi Peltinov
Revision date	5.2.2024
Revision no.	2
Plan Name.	ארונות רב תכליתיים
Subject	Audiovisual
Sheet size	A3

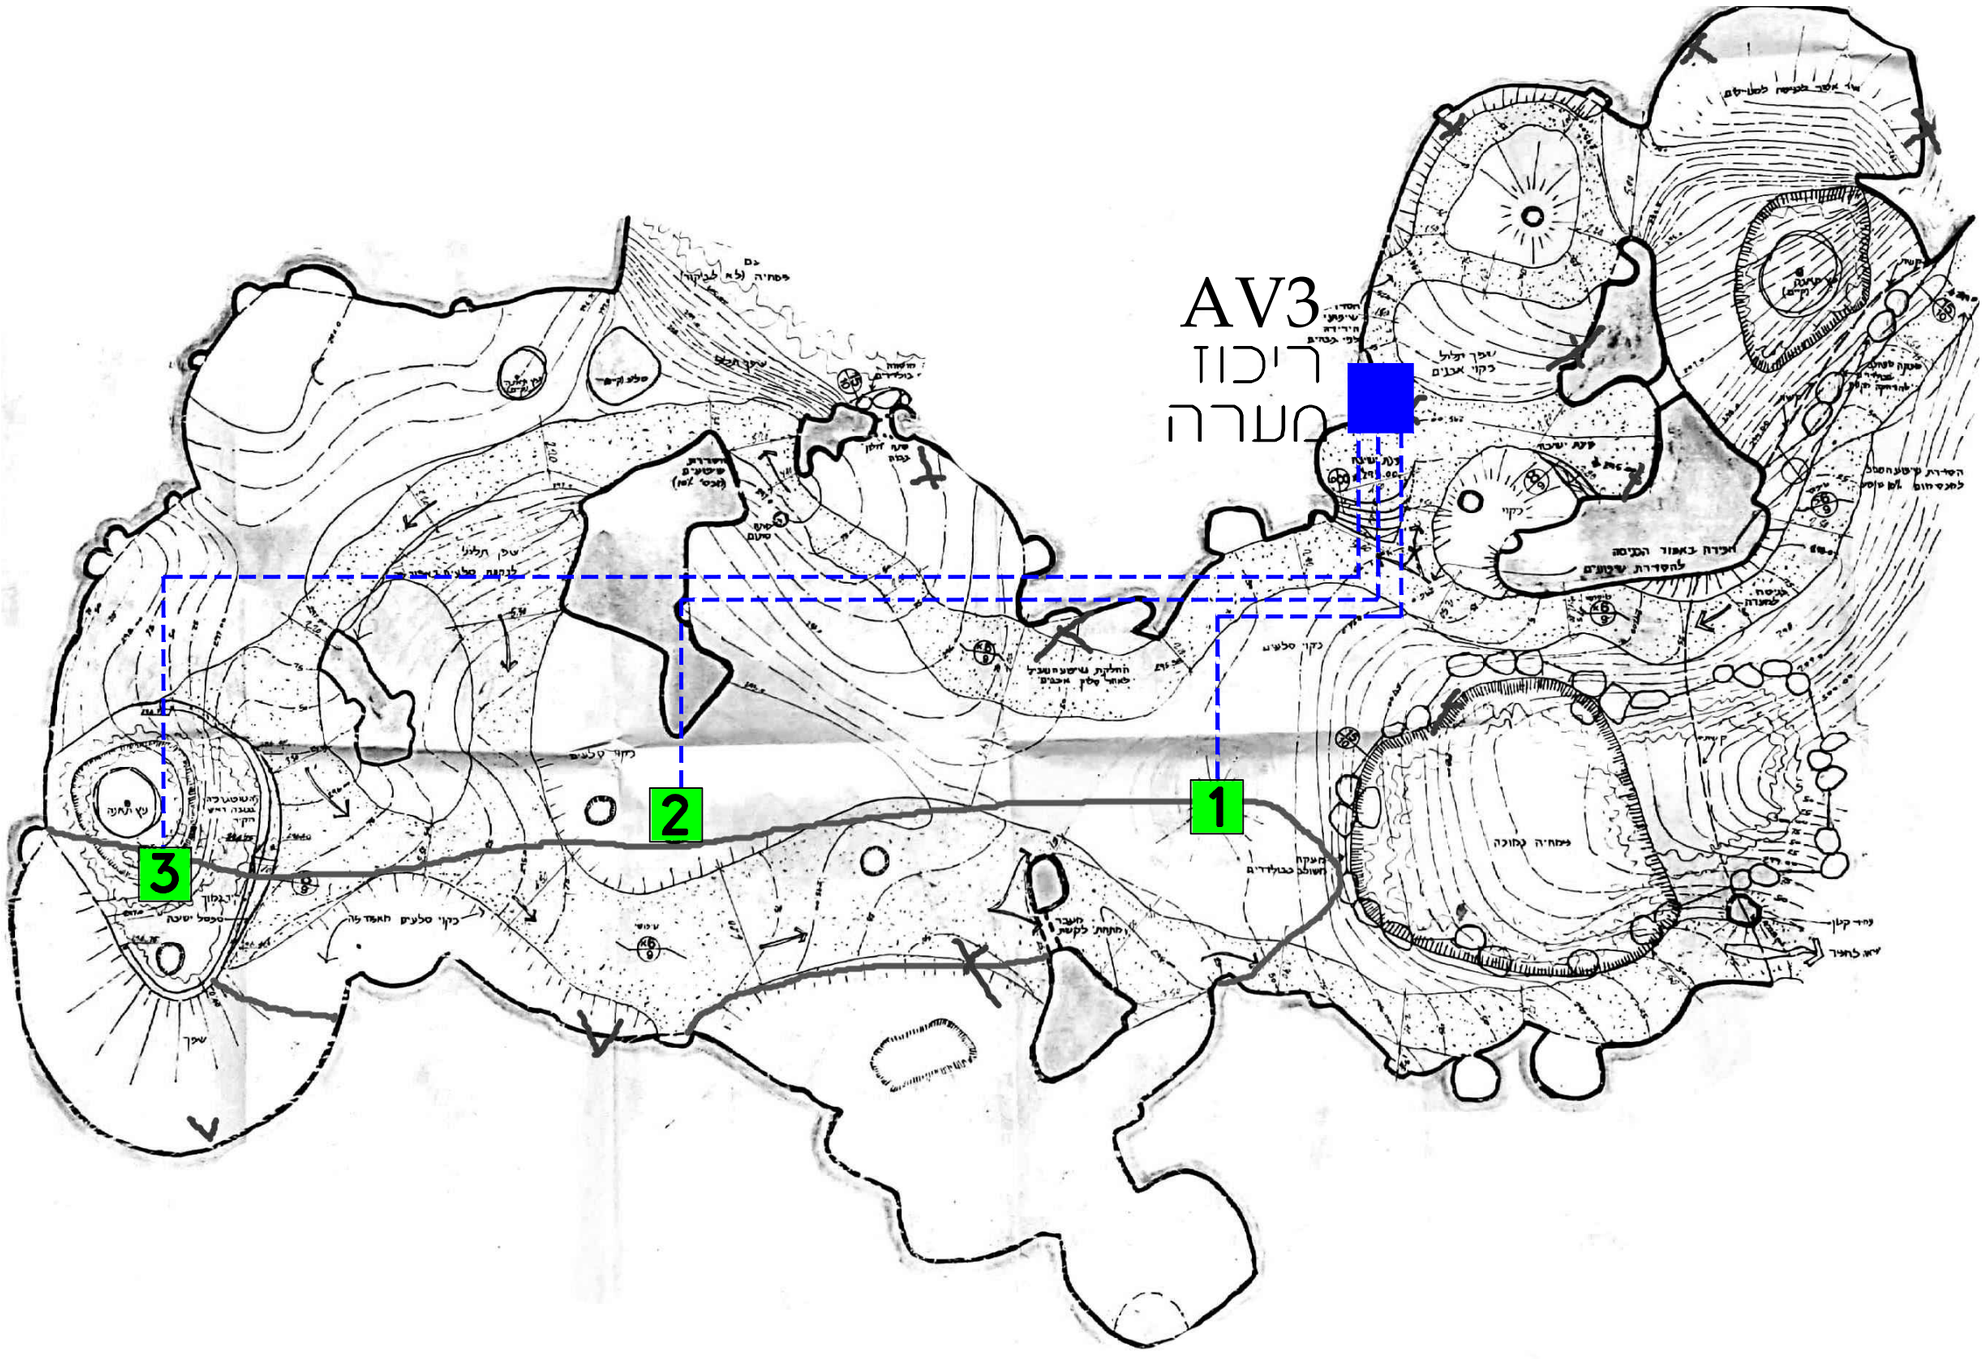

ריכוז ראשי



ארון רב תכליתי



מספק חשמל תקשורת ומולטימדיה עבור שימושים שונים על פי הצורך

avdi
Tel:+972-9-9588662
Fax: +972-9-9563070
E-Mail:info@avdi-int.com
Address: 2 Zvulun St.
Herzelia Israel 46851


Project: מערות בית גוברין
רשות הטבע והגנים

Scale N.T.S.
Origin date 4.2.2024
Drawn by Adi Peltinov
Revision date 4.2.2024
Revision no. 1

Plan Name. ארונות רב תכליתיים

Subject Audiovisual

Sheet size A3

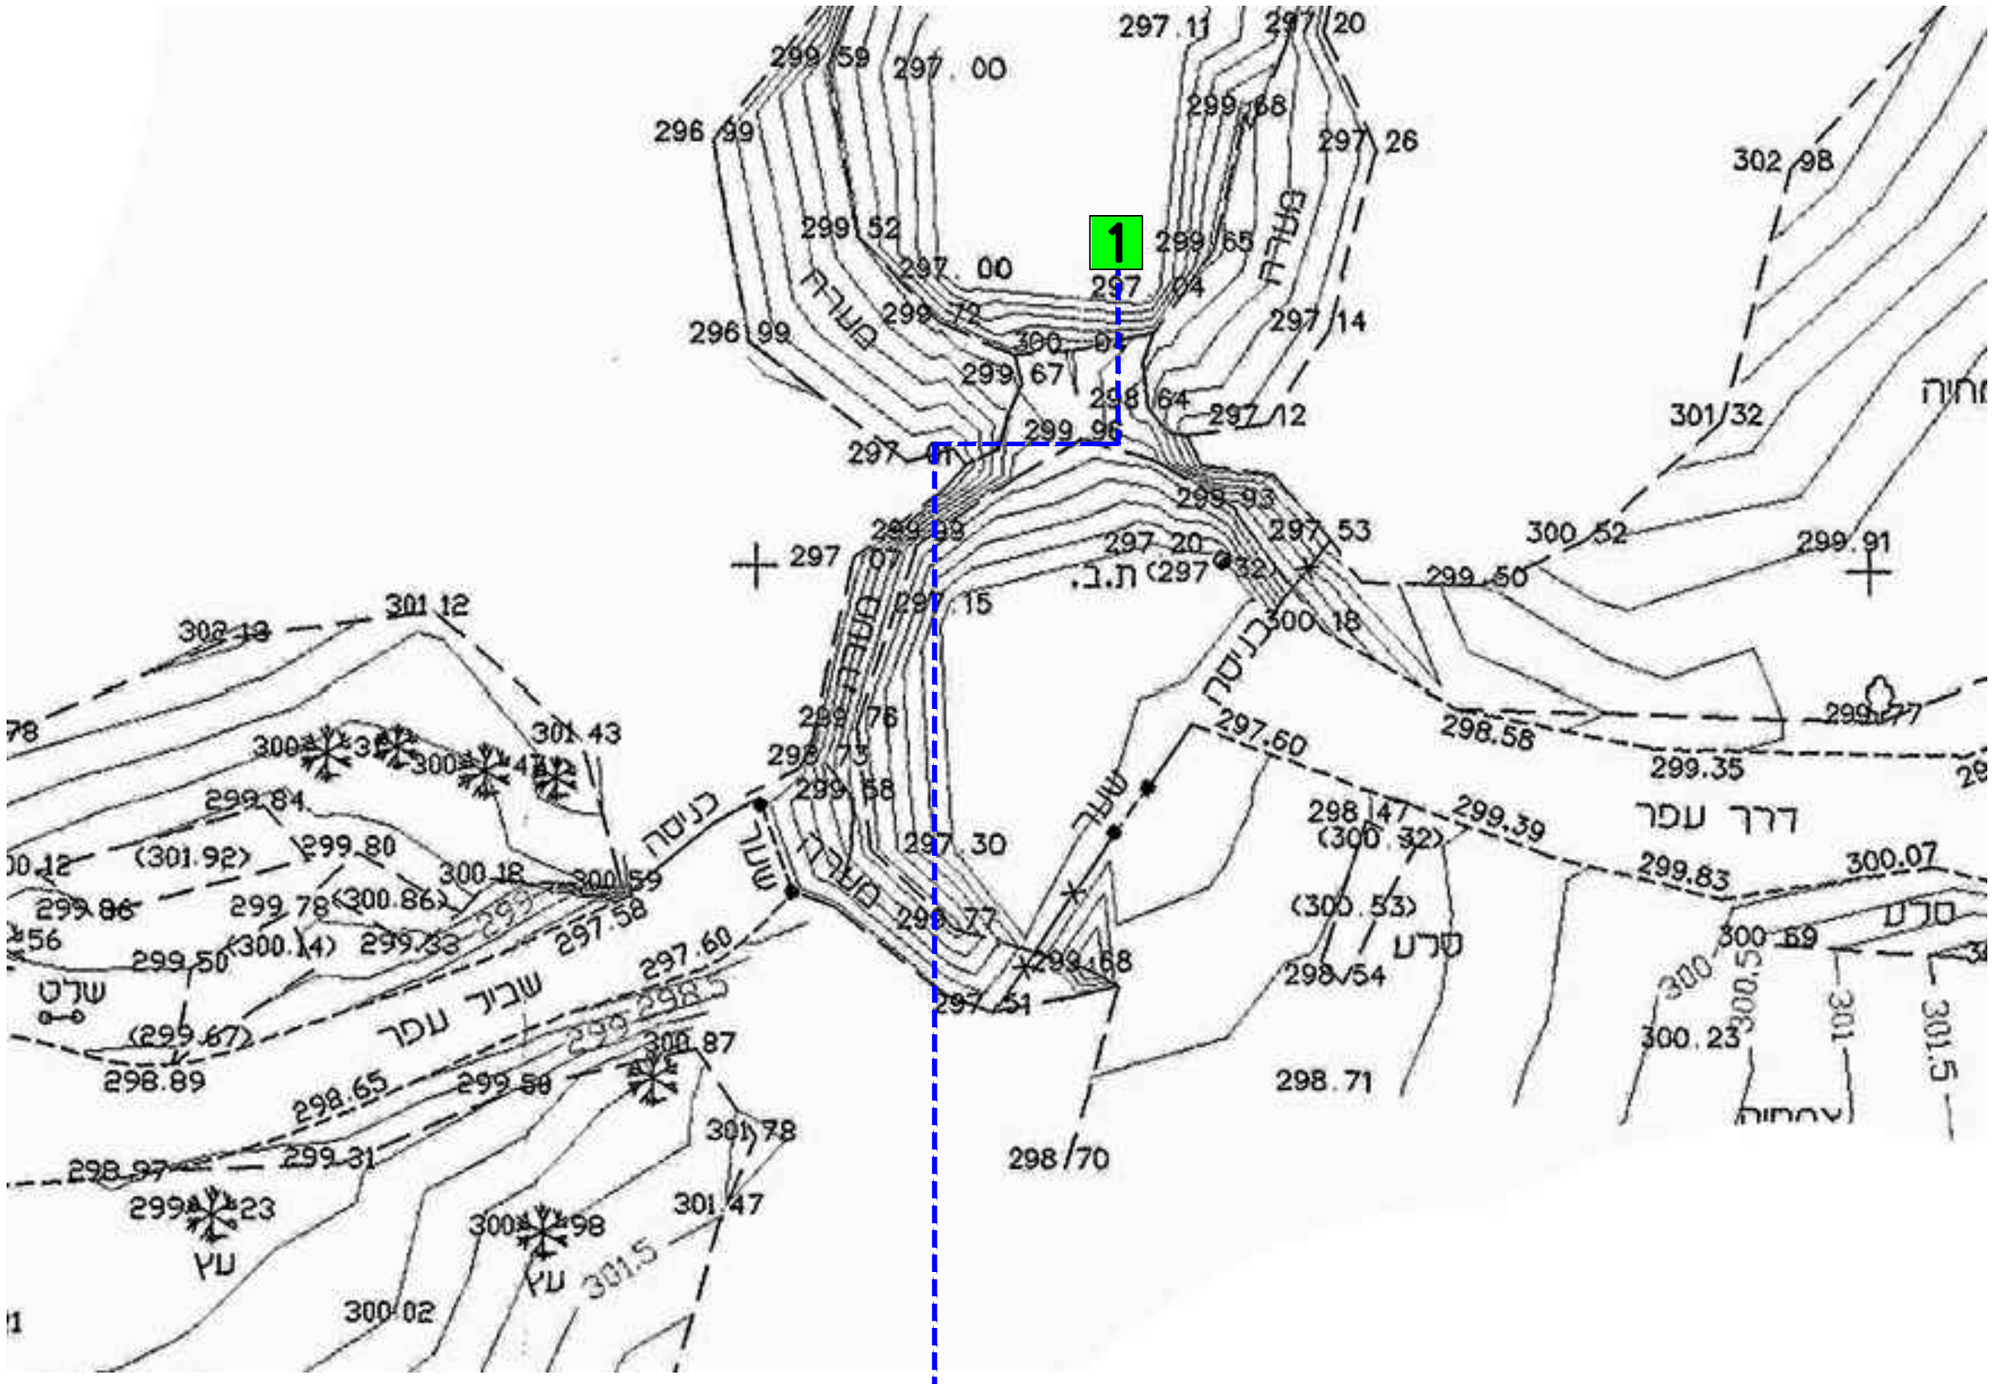

מחובר לריכוז מערה דרומית

ארון רב תכליתי



מספק חשמל תקשורת ומולטימדיה עבור שימושים שונים על פי הצורך



avdi
Tel:+972-9-9588662
Fax: +972-9-9563070
E-Mail:info@avdi-int.com
Address: 2 Zvulun St.
Herzelia Israel 46851

Project: מערות בית גוברין
רשות הטבע והגנים

Scale N.T.S.
Origin date 20.2.2024
Drawn by Adi Peltinov
Revision date 20.2.2024
Revision no. 1

Plan Name. ארונות רב תכליתיים

Subject Audiovisual

Sheet size A3




6 מחברי XLR משמשים כאודיו
או DMX

8 מחברי RJ45 נל"נ לריכוז
משמשים כרשת מחשבים או מרחיקי
אודיו וידאו וכו'


מעגל תלת פאזי 3 X 16 אמפר
עם מאמ"תים והגנה

avdi
AUDIOVISUAL DESIGN & INTEGRATION
Tel:+972-9-9588662
Fax: +972-9-9563070
E-Mail:info@avdi-int.com
Address: 2 Zvulun St.
Herzelia Israel 46851

אזור התכנסות - בכניסה לאתר

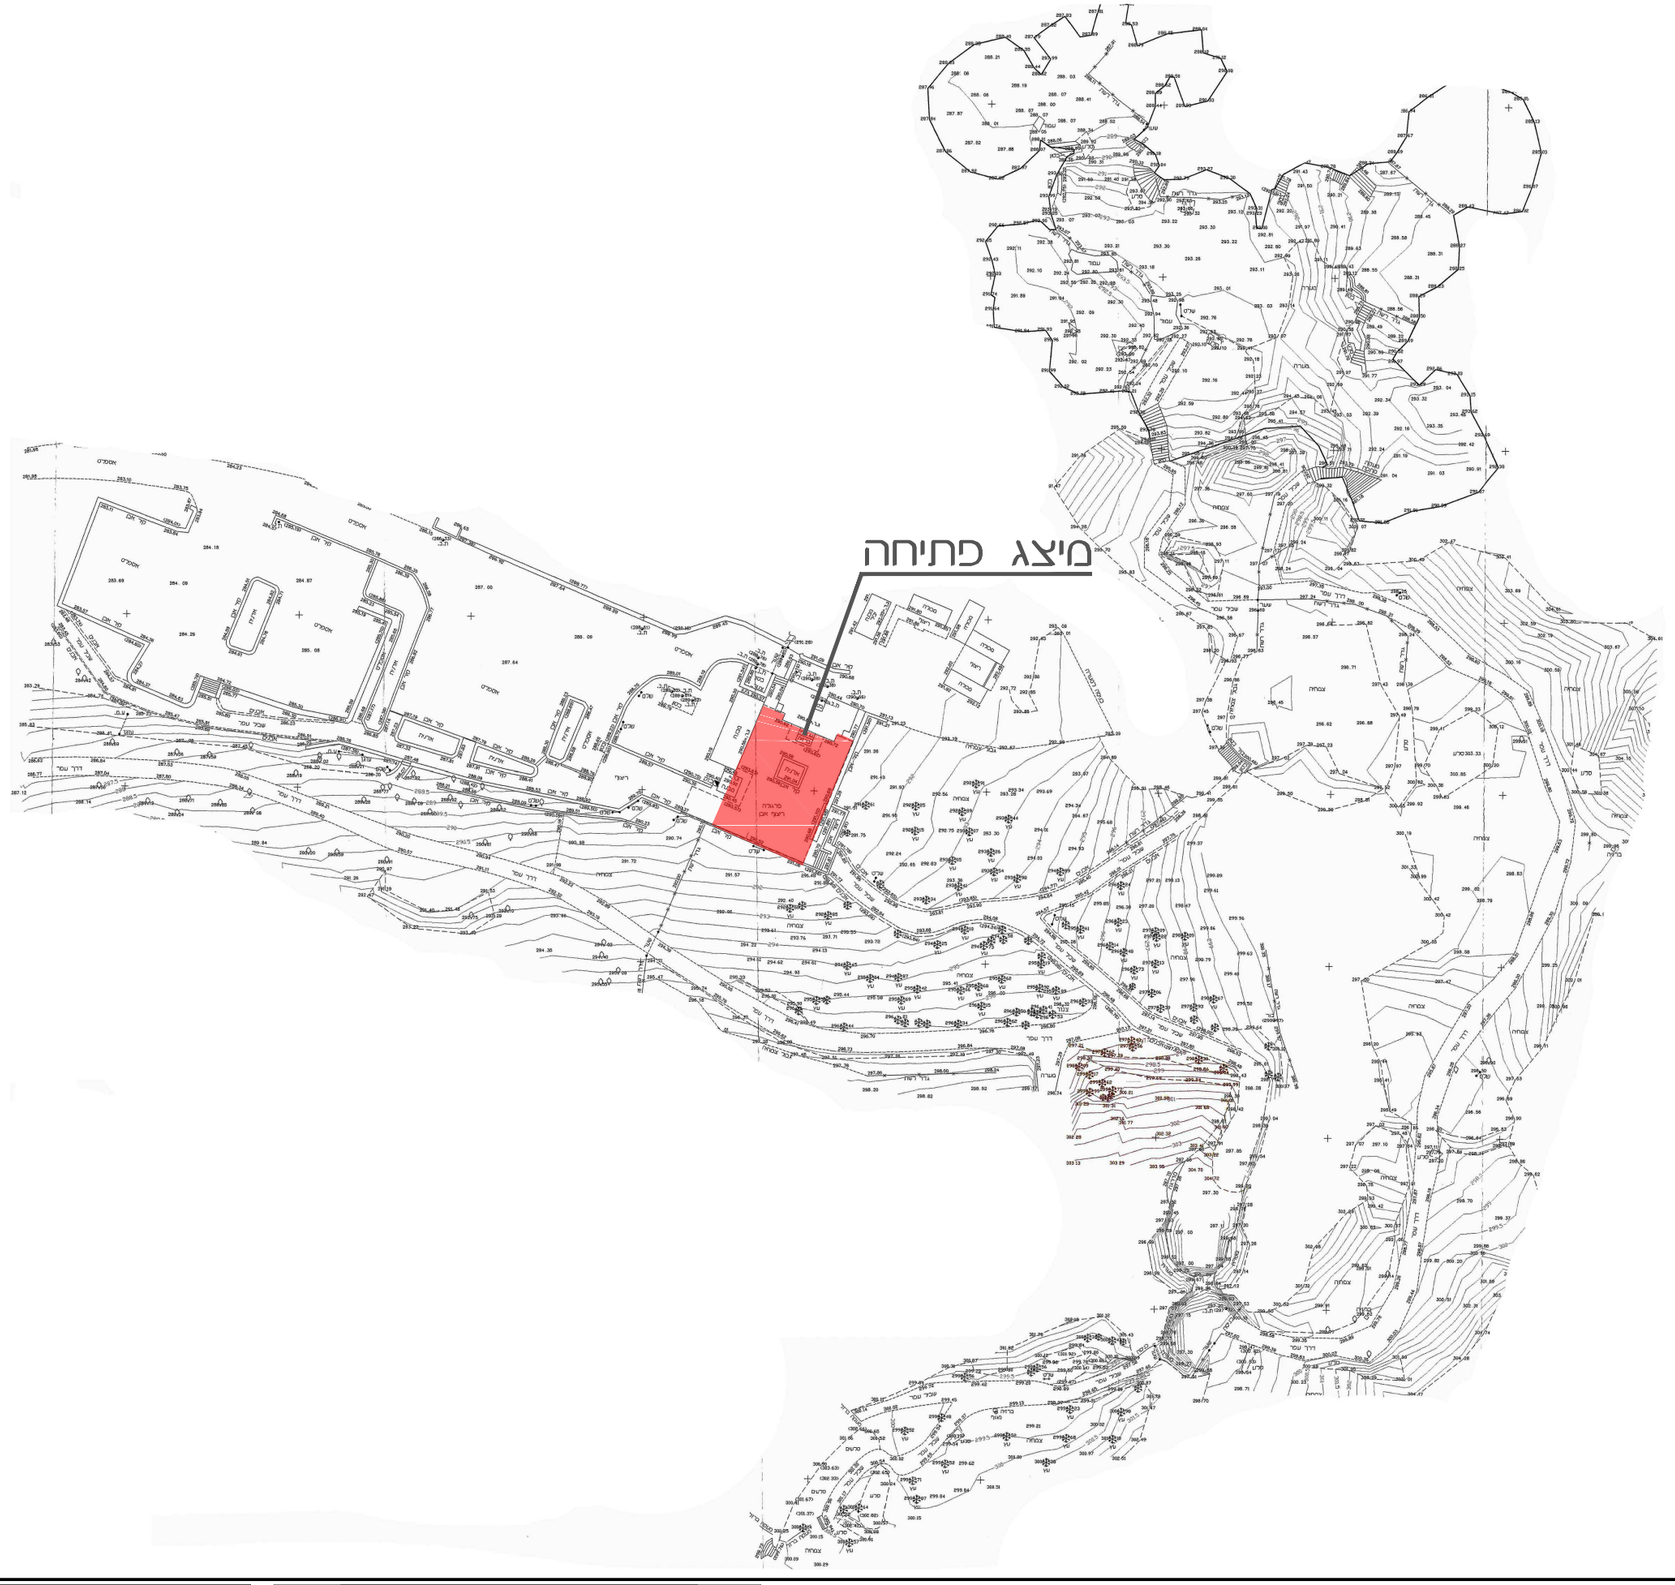

מיצג פתיחה באזור הכניסה

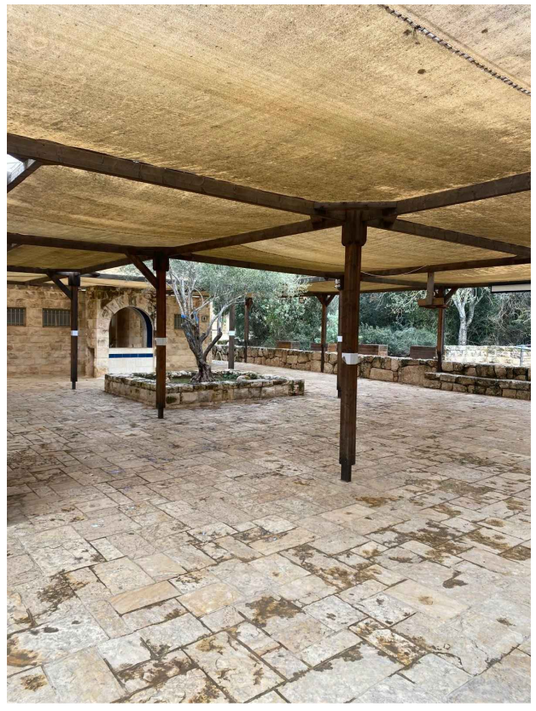

avdi
Tel:+972-9-9588662
Fax: +972-9-9563070
E-Mail:info@avdi-int.com
Address: 2 Zvulun St.
Herzelia Israel 46851

Project: מערות בית גוברין
רשות הטבע והגנים

Scale N.T.S.

Drawn by Adi Peltinov

Origin date 20.2.2024

Revision date 20.2.2024


Revision no. 1


Plan Name. אזור התכנסות בכניסה


Subject Audiovisual


Sheet size A3

אזור התכנסות

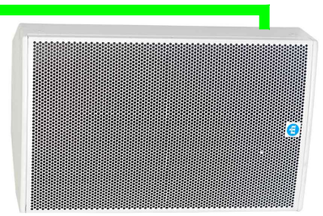


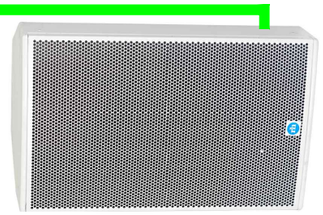

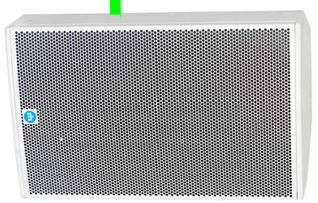

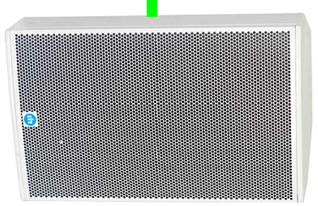

מסך תצוגה

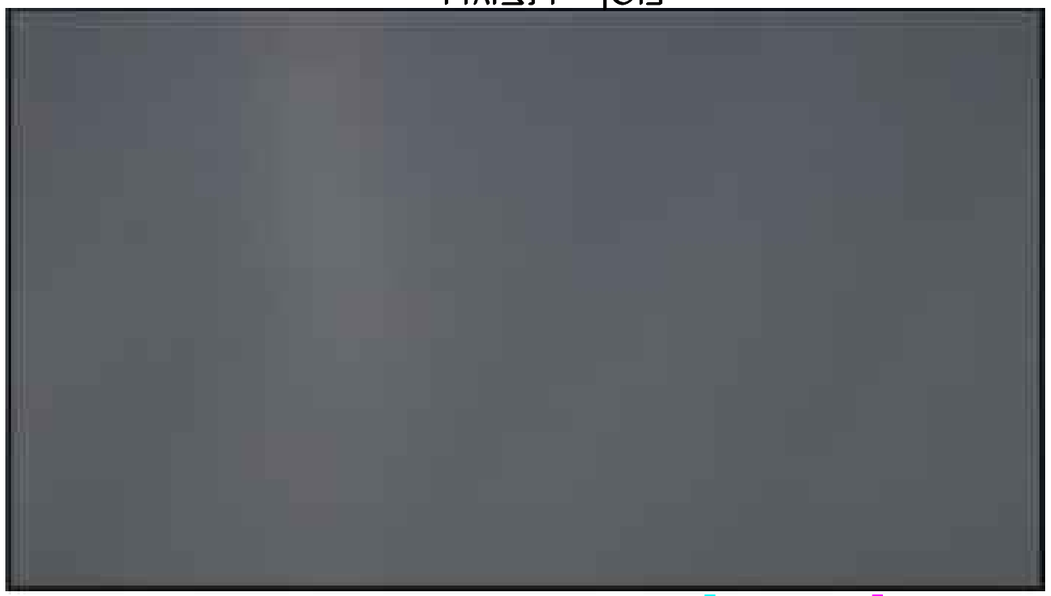


פנל הפעלה



ריכוז ציוד מקומי






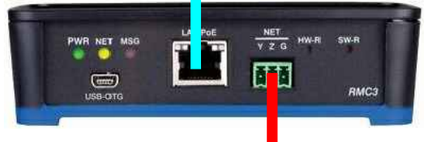



avdi
Tel:+972-9-9588662
Fax: +972-9-9563070
E-Mail:info@avdi-int.com
Address: 2 Zvulun St.
Herzelia Israel 46851

Project:	מערות בית גוברין רשות הטבע והגנים
Scale	N.T.S.
Drawn by	Adi Peltinov
Origin date	4.2.2024
Revision date	18.2.2024
Revision no.	2
Plan Name.	אזור התכנסות
Subject	Audiovisual
Sheet size	A3

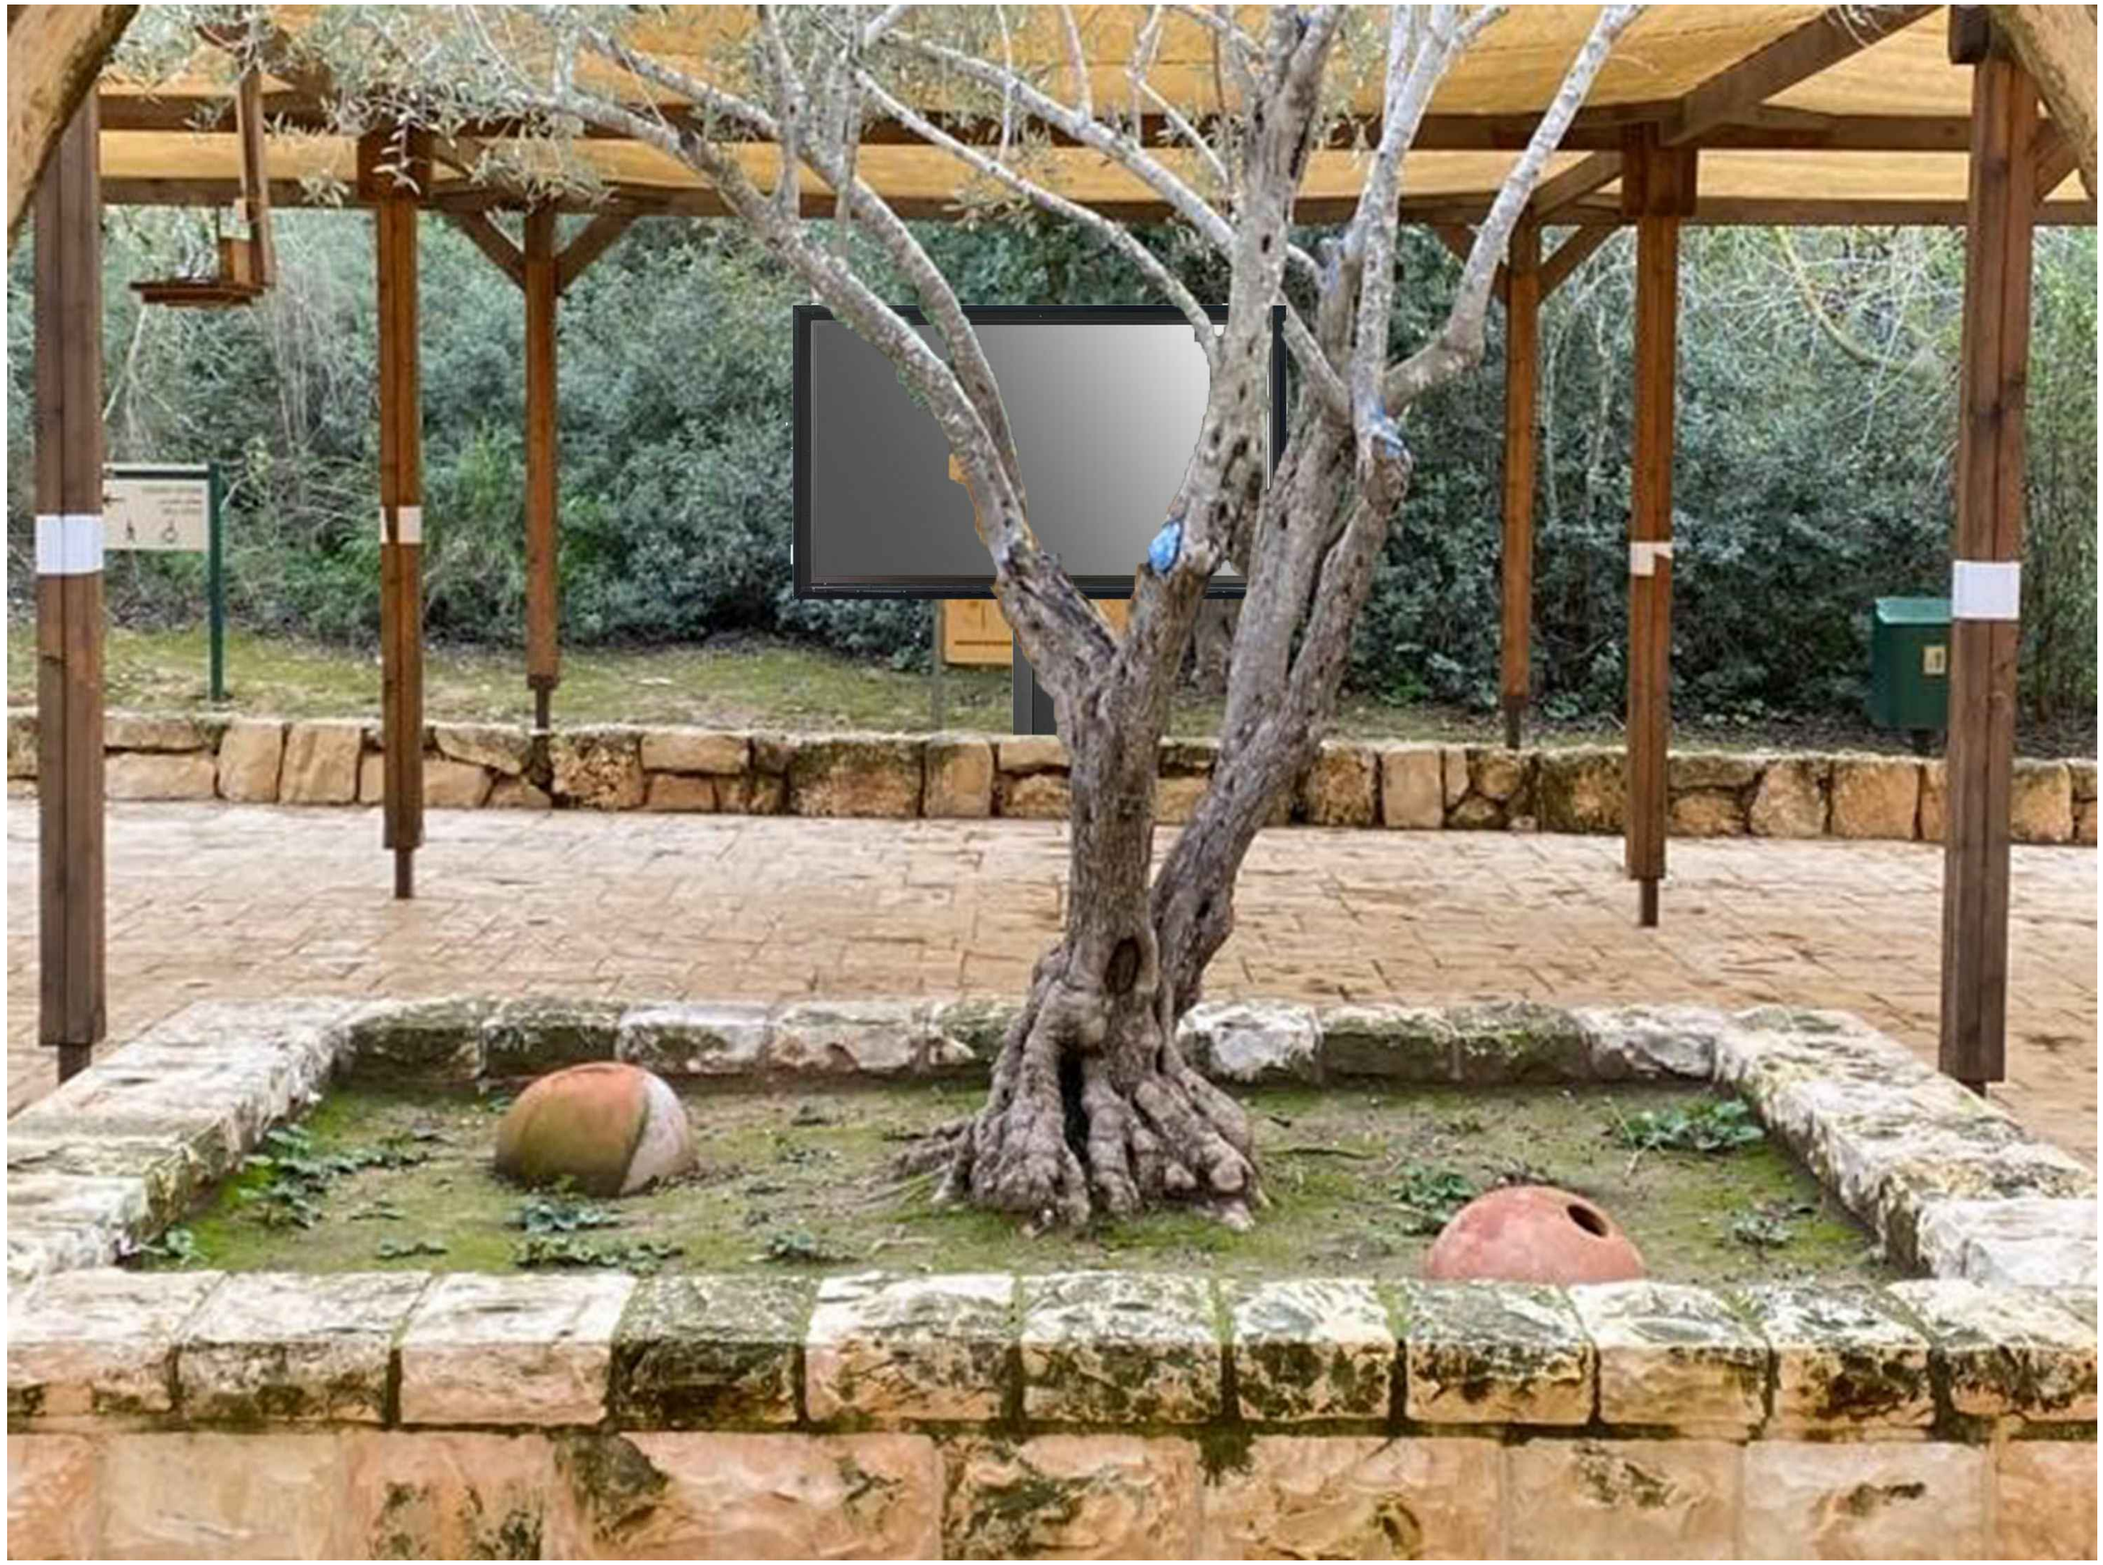


avdi
Tel:+972-9-9588662
Fax: +972-9-9563070
E-Mail:info@avdi-int.com
Address: 2 Zvulun St.
Herzelia Israel 46851

Project:	מערות בית גוברין רשות הטבע והגנים
Scale	N.T.S.
Origin date	5.8.2024
Drawn by	Adi Peltinov
Revision date	5.8. 2024
Revision no.	1
Plan Name.	אזור התכנסות
Subject	Audiovisual
Sheet size	A3


מסלול אודיו

מסלול אודיו

לאורך מסלול ההליכה
פיזור של רמקולי חוץ
משולבים בנוף ליצירת
אווירה נעימה שמלווה את
המבקרים בסיור
סוג הרמקול בהתאם למיקומו
בשטח

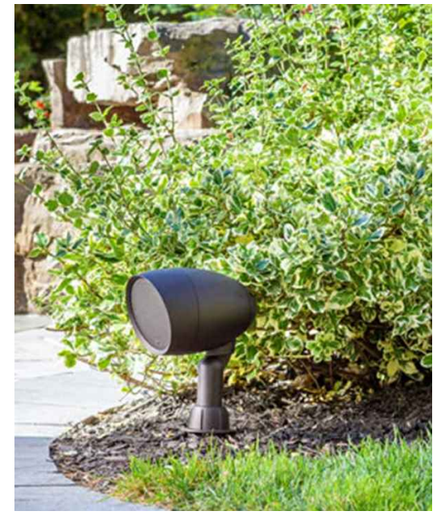



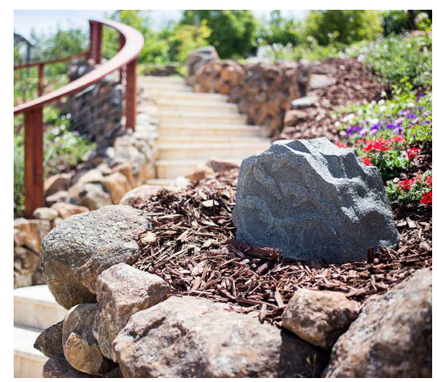



avdi
Tel:+972-9-9588662
Fax: +972-9-9563070
E-Mail:info@avdi-int.com
Address: 2 Zvulun St.
Herzelia Israel 46851

Project: מערות בית גוברין
רשות הטבע והגנים

Scale N.T.S.

Origin date 20.2.2024

Drawn by Adi Peltinov


Revision date 20.2.2024

Revision no. 1

Plan Name. מסלול אודיו

Subject Audiovisual

Sheet size A3

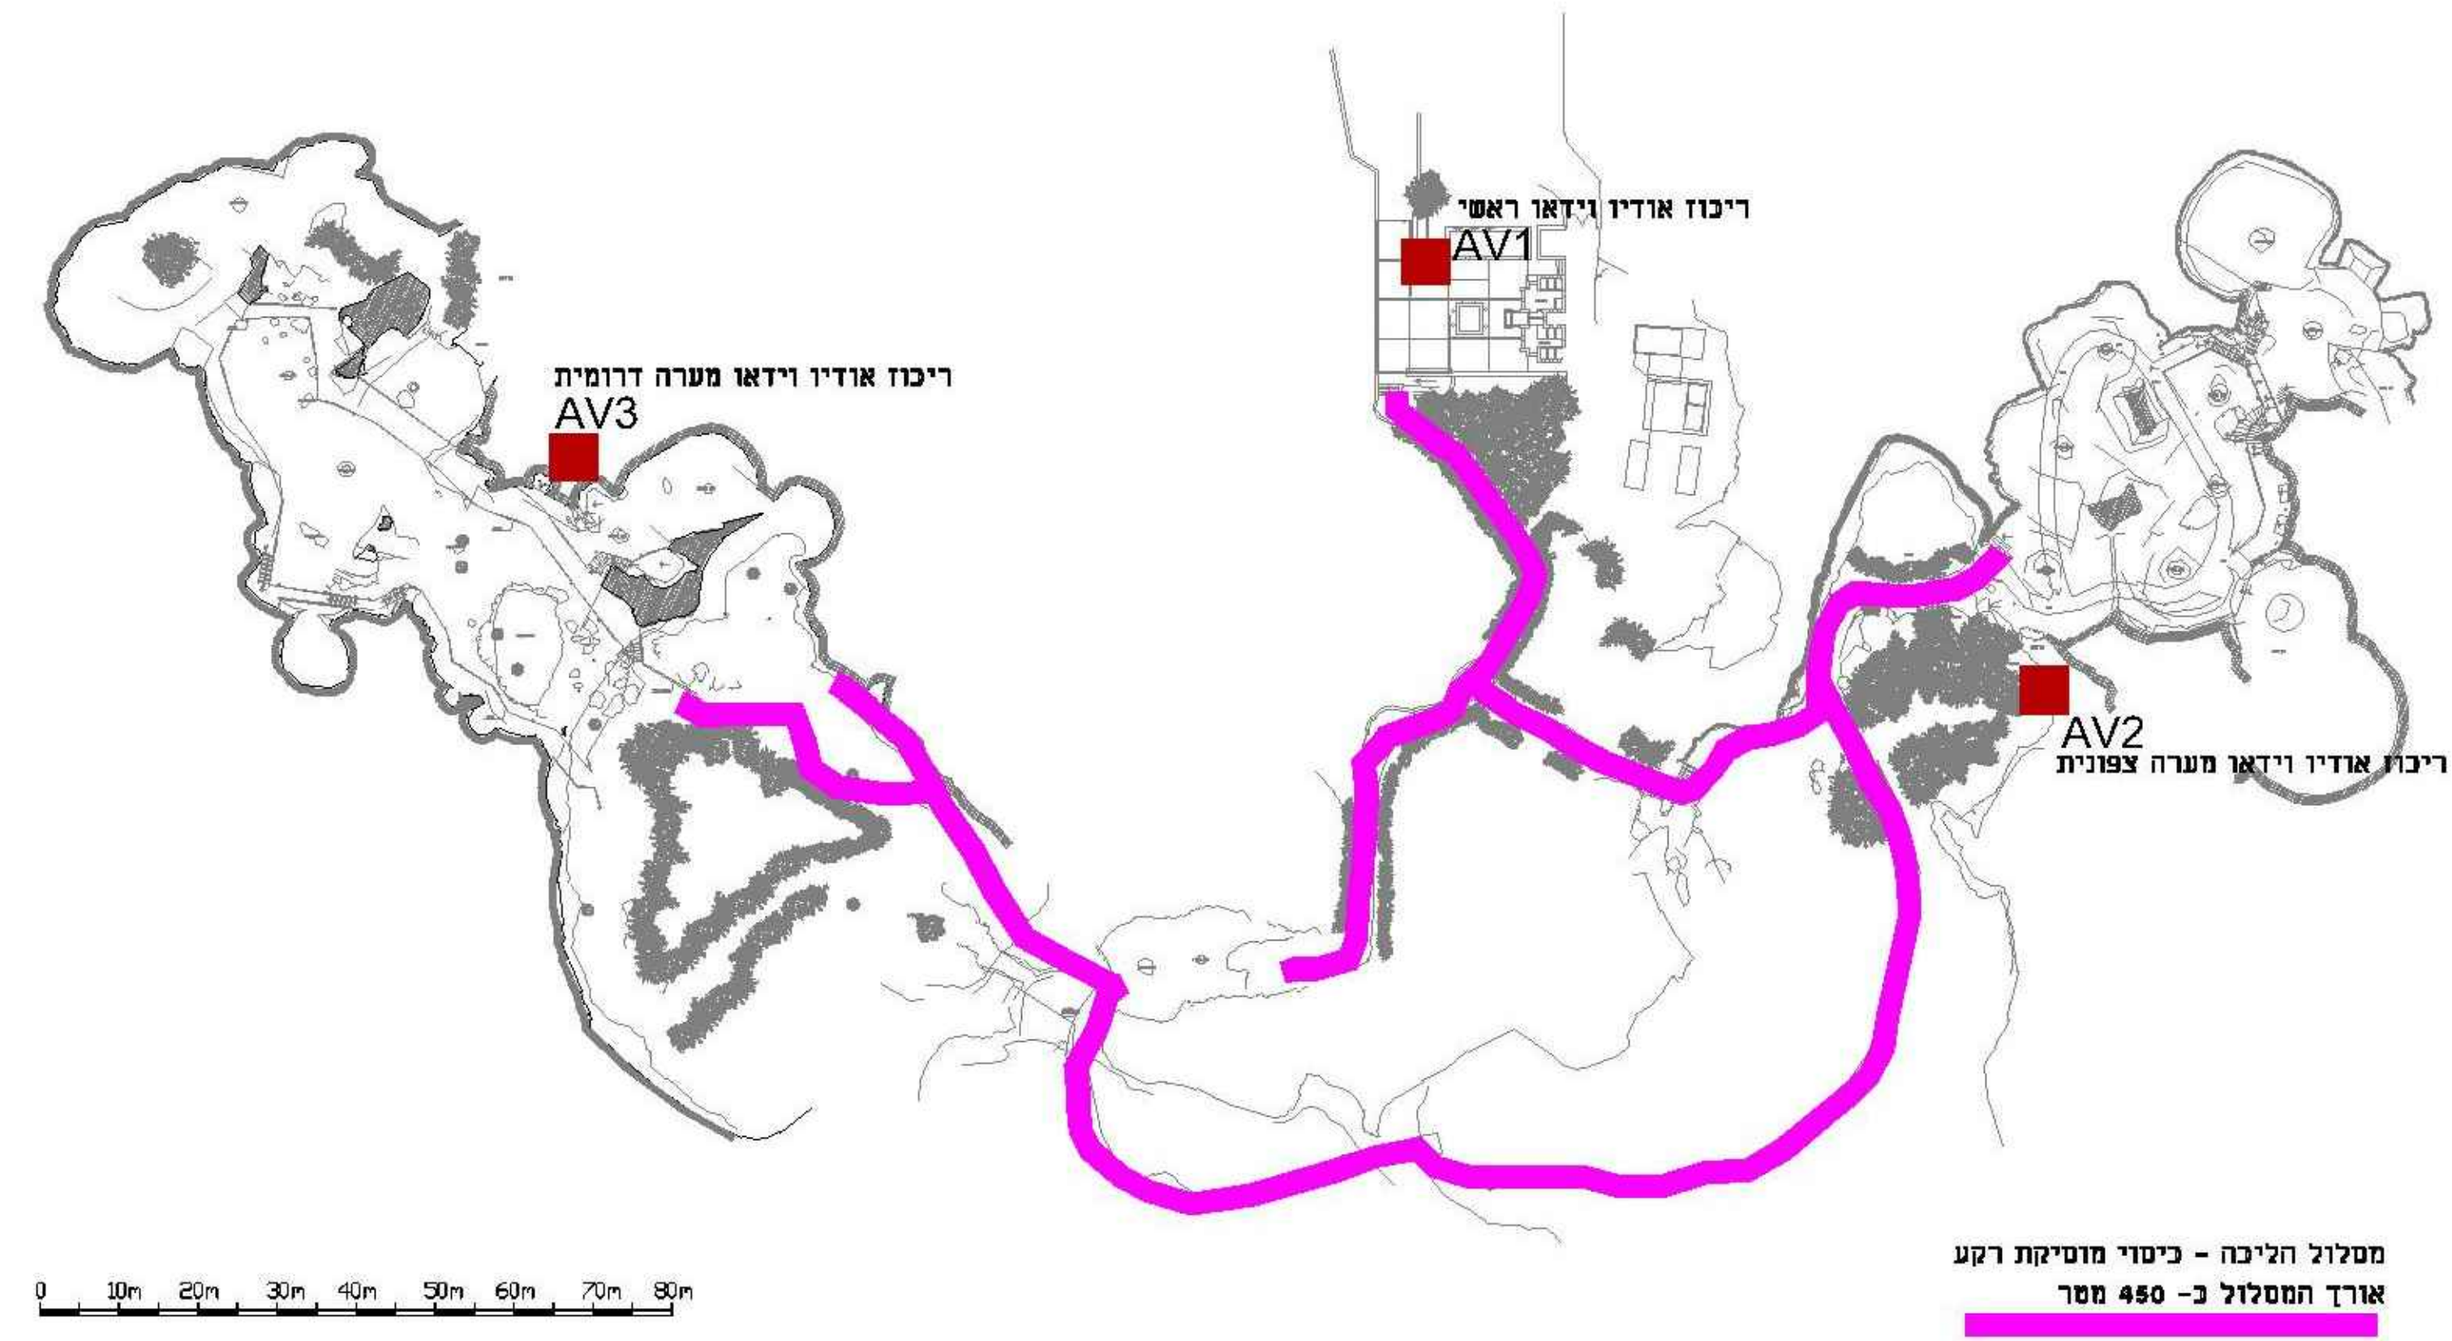

avdi
Tel:+972-9-9588662
Fax: +972-9-9563070
E-Mail:info@avdi-int.com
Address: 2 Zvulun St.
Herzelia Israel 46851

Project:	מערות בית גוברין רשות הטבע והגנים
Scale	N.T.S.
Origin date	5.8.2024
Drawn by	Adi Peltinov
Revision date	5.8. 2024
Revision no.	1
Plan Name.	תכנית אתר - קנה מידה
Subject	Audiovisual
Sheet size	A3



avdi
Tel:+972-9-9588662
Fax: +972-9-9563070
E-Mail:info@avdi-int.com
Address: 2 Zvulun St.
Herzelia Israel 46851

Project: מערות בית גוברין
רשות הטבע והגנים

Scale N.T.S.

Drawn by Adi Peltinov

Origin date 5.8.2024

Revision date 5.8. 2024

Revision no. 1

Plan Name. תמונה להמחשה

Subject Audiovisual

Sheet size A3