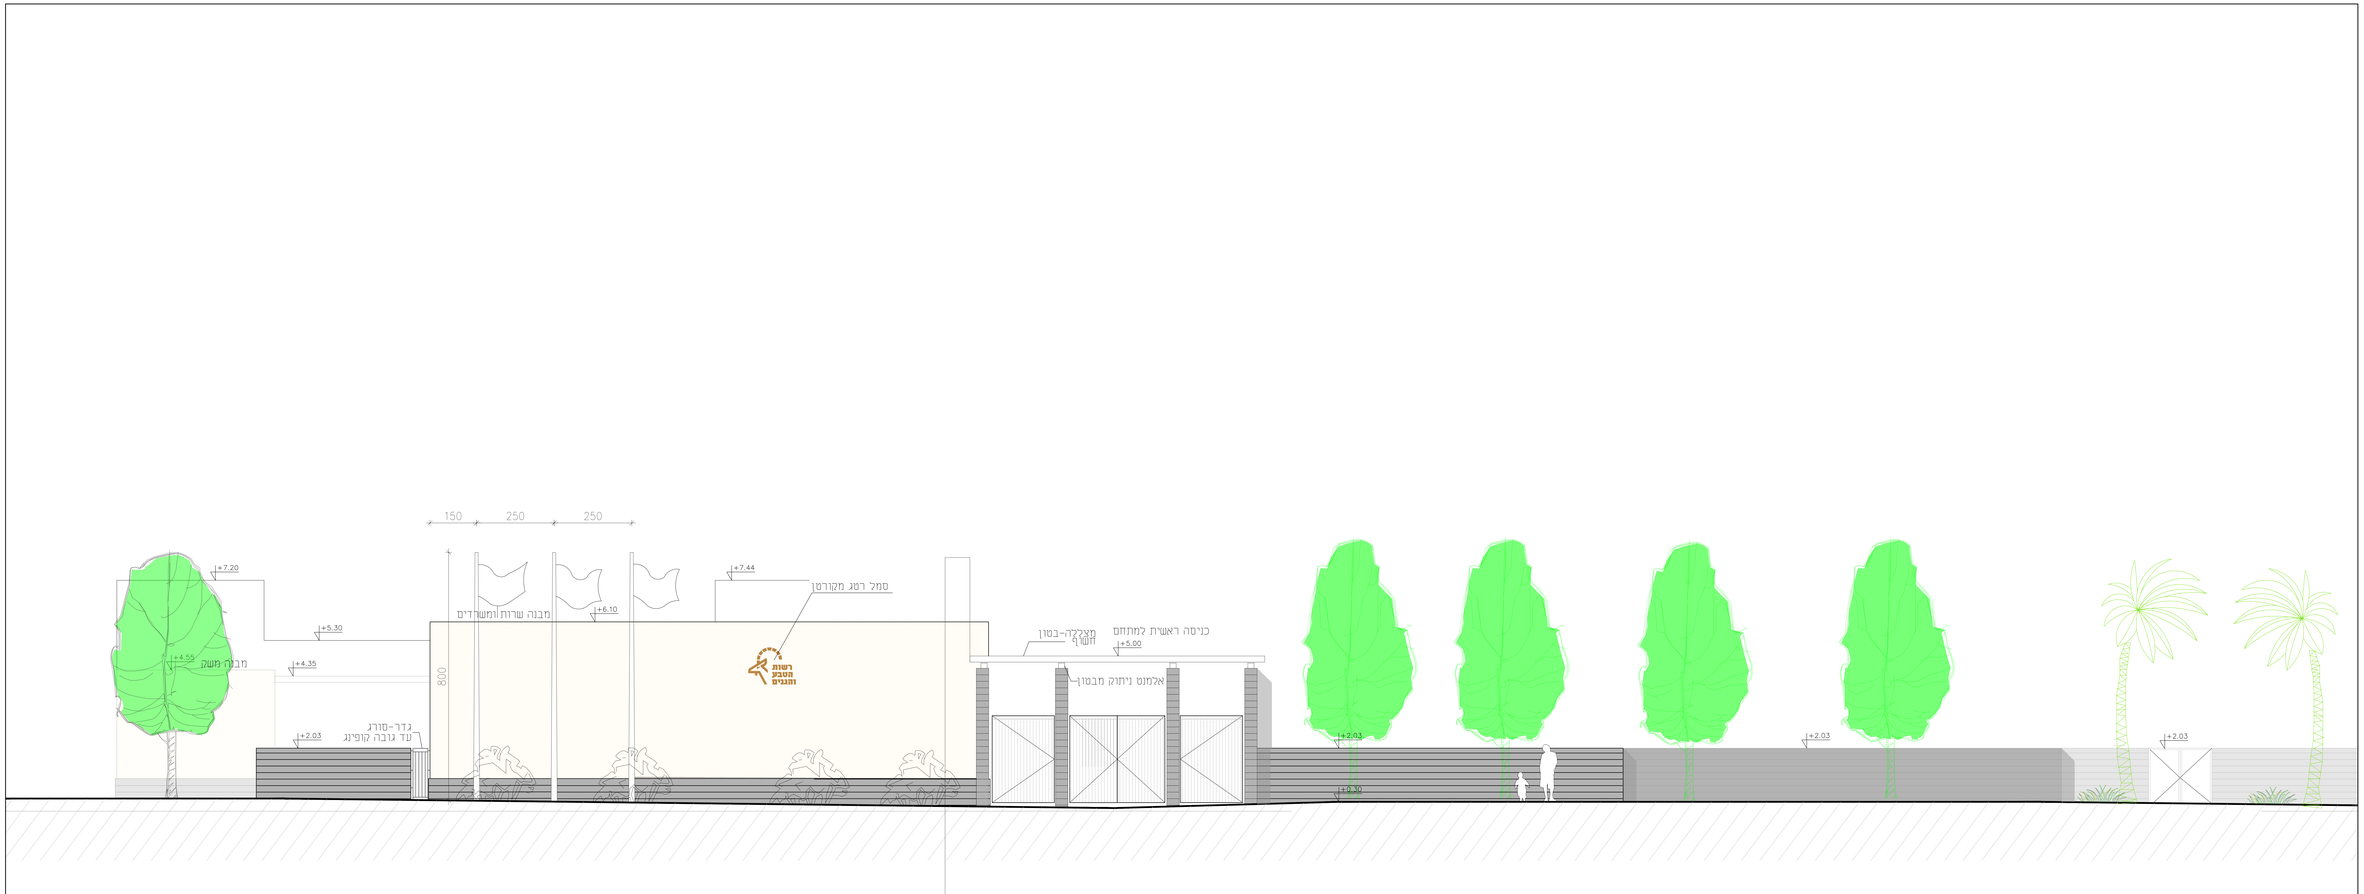

150
250
250
+7.20
+5.30
+4.55
מבנה משקן
+4.35
800
+2.03
גדר-סורג
עד גובה קופינג
מבנה שרותים ומשרדים
+6.10
+7.44
סמל רשת מקורטן
רשות הטבע והגנים
מצללה-בטון חשוף
כניסה ראשית למתחם
+5.00
אלמנט ניתוק מבטון
+2.03
+0.30
+2.03
+2.03