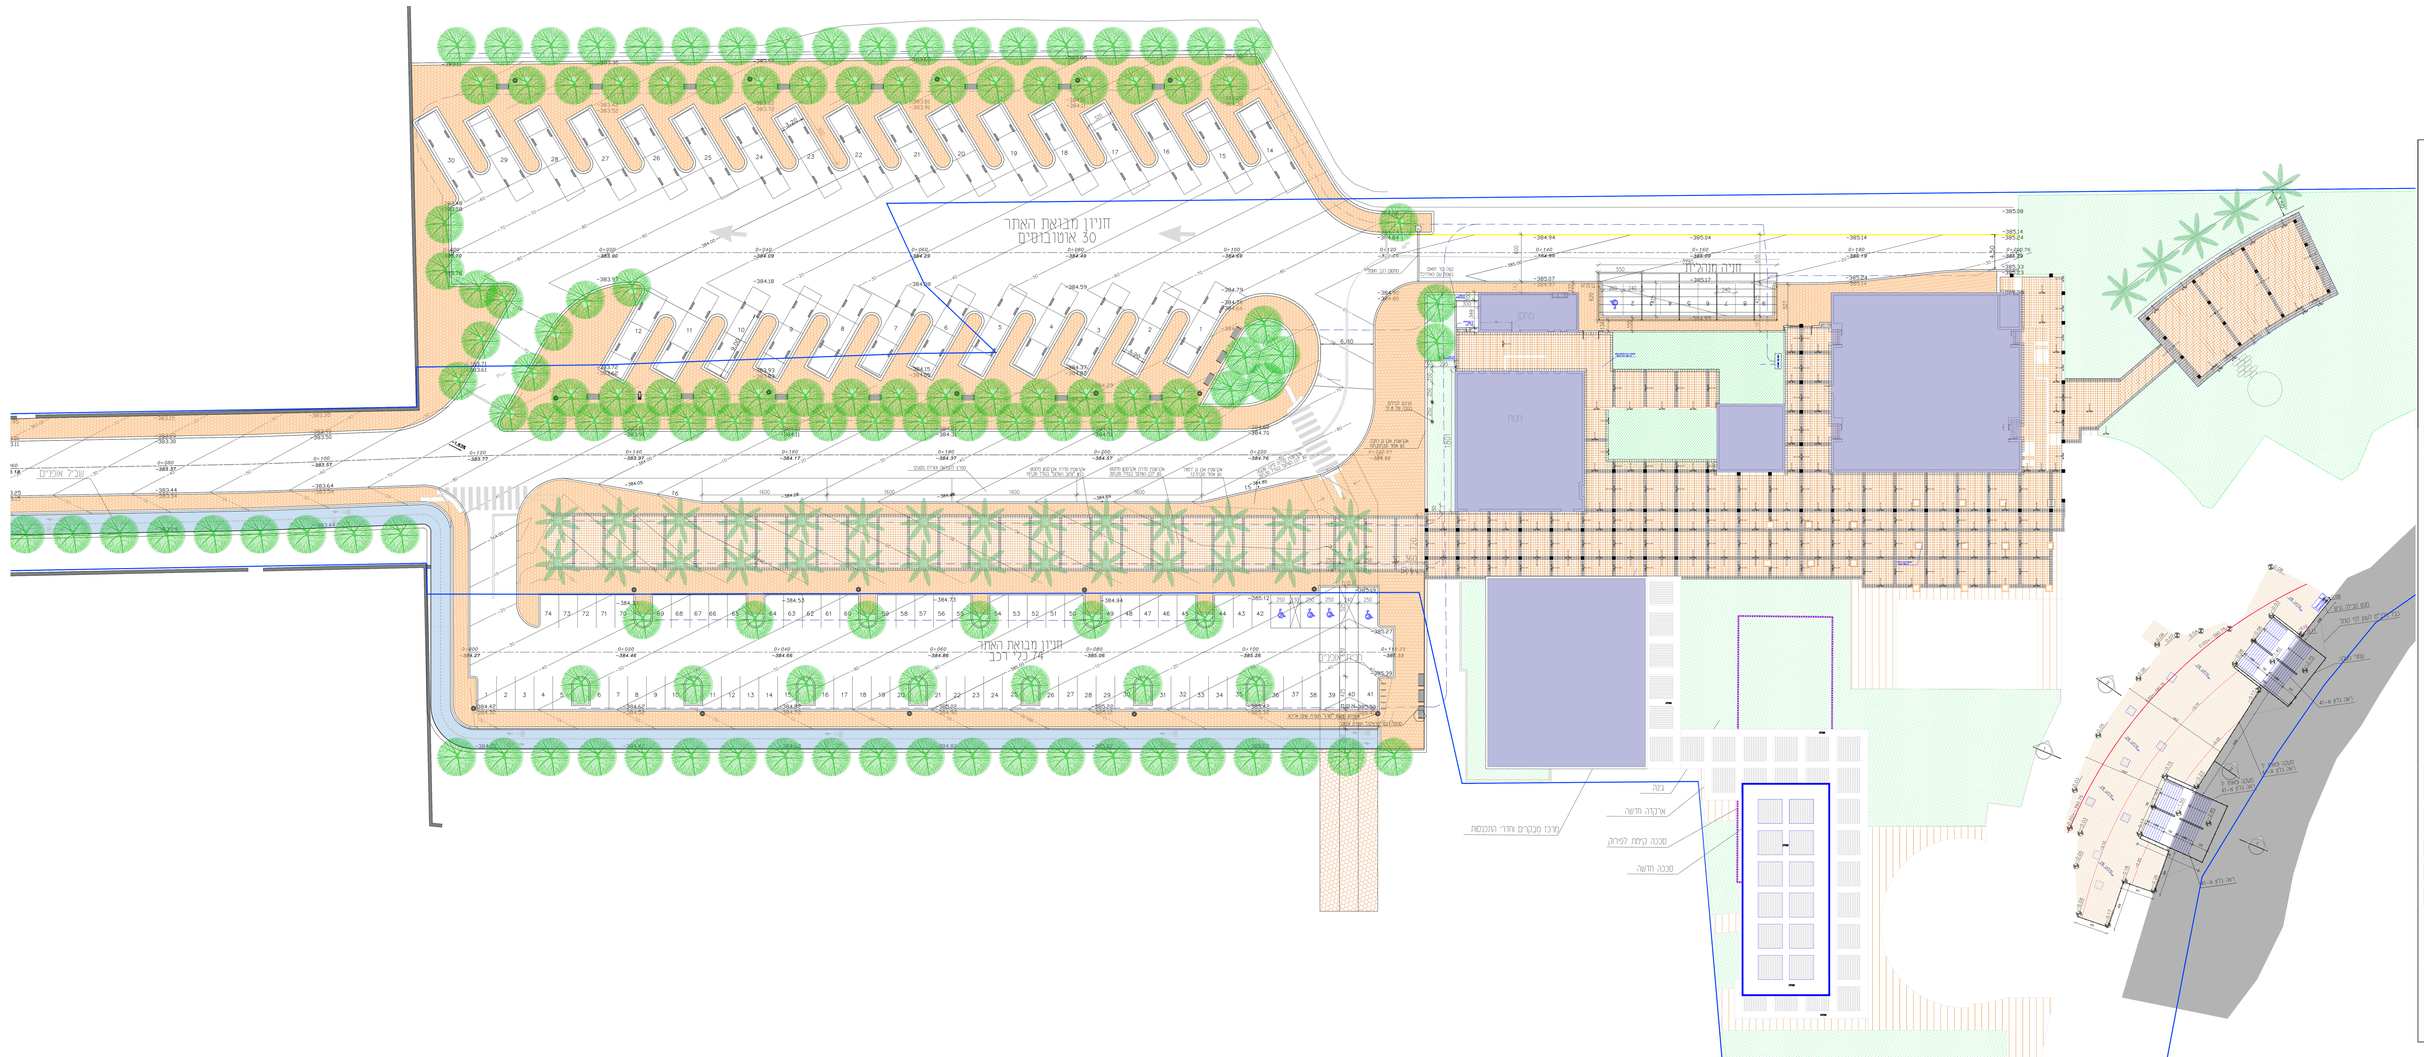


המחשבים והעבודים המוצגים של תכנית זו נשמר זכויות היוצרים והמחשבים בלו.
אין להעתיק כל שימוש בתכנית ללא הסכמת המתכנים המקצוע אחראי לנכונות המכנית והתאמתה בפועל. על המבצע לבדוק את כל הנתונים ומידות בשרטט טרם ביצוע.
המתכנים לסור אחריות לכל שימוש בשרטט.

מהדורה	תיאור	תאריך
1	הגשה לרישוי	24.03.2025
2	עדכון עפ"י בקורת	14.05.2025
3	עדכון עפ"י הנחיות	05.08.25
מהדורה	שינויים/תיקונים	תאריך

פרויקט
אתר הטבילה
קאסר אל-יהוד

שלב עבודה	תכנית פיתוח חניון
מהדורה	10
תאריך עדכון	16.03.2025
תאריך מקור	14.11.2024
מדידה מס'	4.59
מס' גיליון	א-14
קנ"מ	1:250
שם קובץ	4.59_ground_plan
עיצוב	
מכנה	
לביצוע	

נושא
רשתות הטבע והגנים

סלמה פילסון ארד-אבנר סימון
אדריכלים ומתכנני ערים
רח' הלל 14 ירושלים
טל' 02-6243298 פקס' 02-6243297
E-MAIL: os_arch@012.net.il
SITE: www.arad-simon.com