

מקרא

- שביל בטון
- שביל מחודק - קרקע טבעית
- ריצוף אבן פוליגונלית
- ריצוף בטון קיים
- ריצוף אספלט קיים
- קיר בטון
- עץ קיים
- עץ מתוכנן
- ספסל\שולחן פיקניק
- בולי עץ לישיבה
- מסלעה\שורת סלעים
- מדרגות סלע קיימות
- מדרגות סלע מתוכננות
- שילוט הסבר\פעילות
- שילוט הכוונה


חתך אי
חתך טיפוסי באזור שביל נגיש לצד הנחל
קנ"מ 1:100

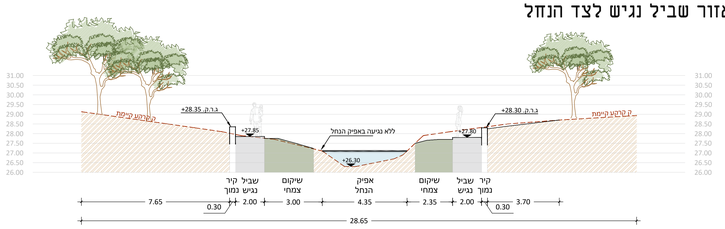


חתך בי
חתך לאורך הנחל בנקי מעבר אירי
קנ"מ 1:100

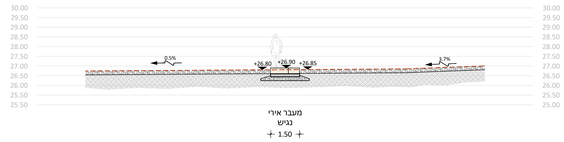

חתך גי
חתך לרוחב הנחל בנקי מעבר אירי
קנ"מ 1:100

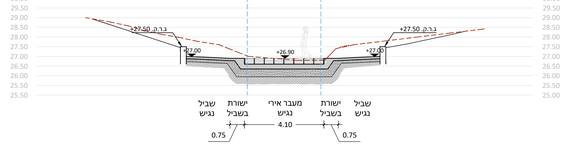

תכנית התמצאות
קנ"מ 1:200

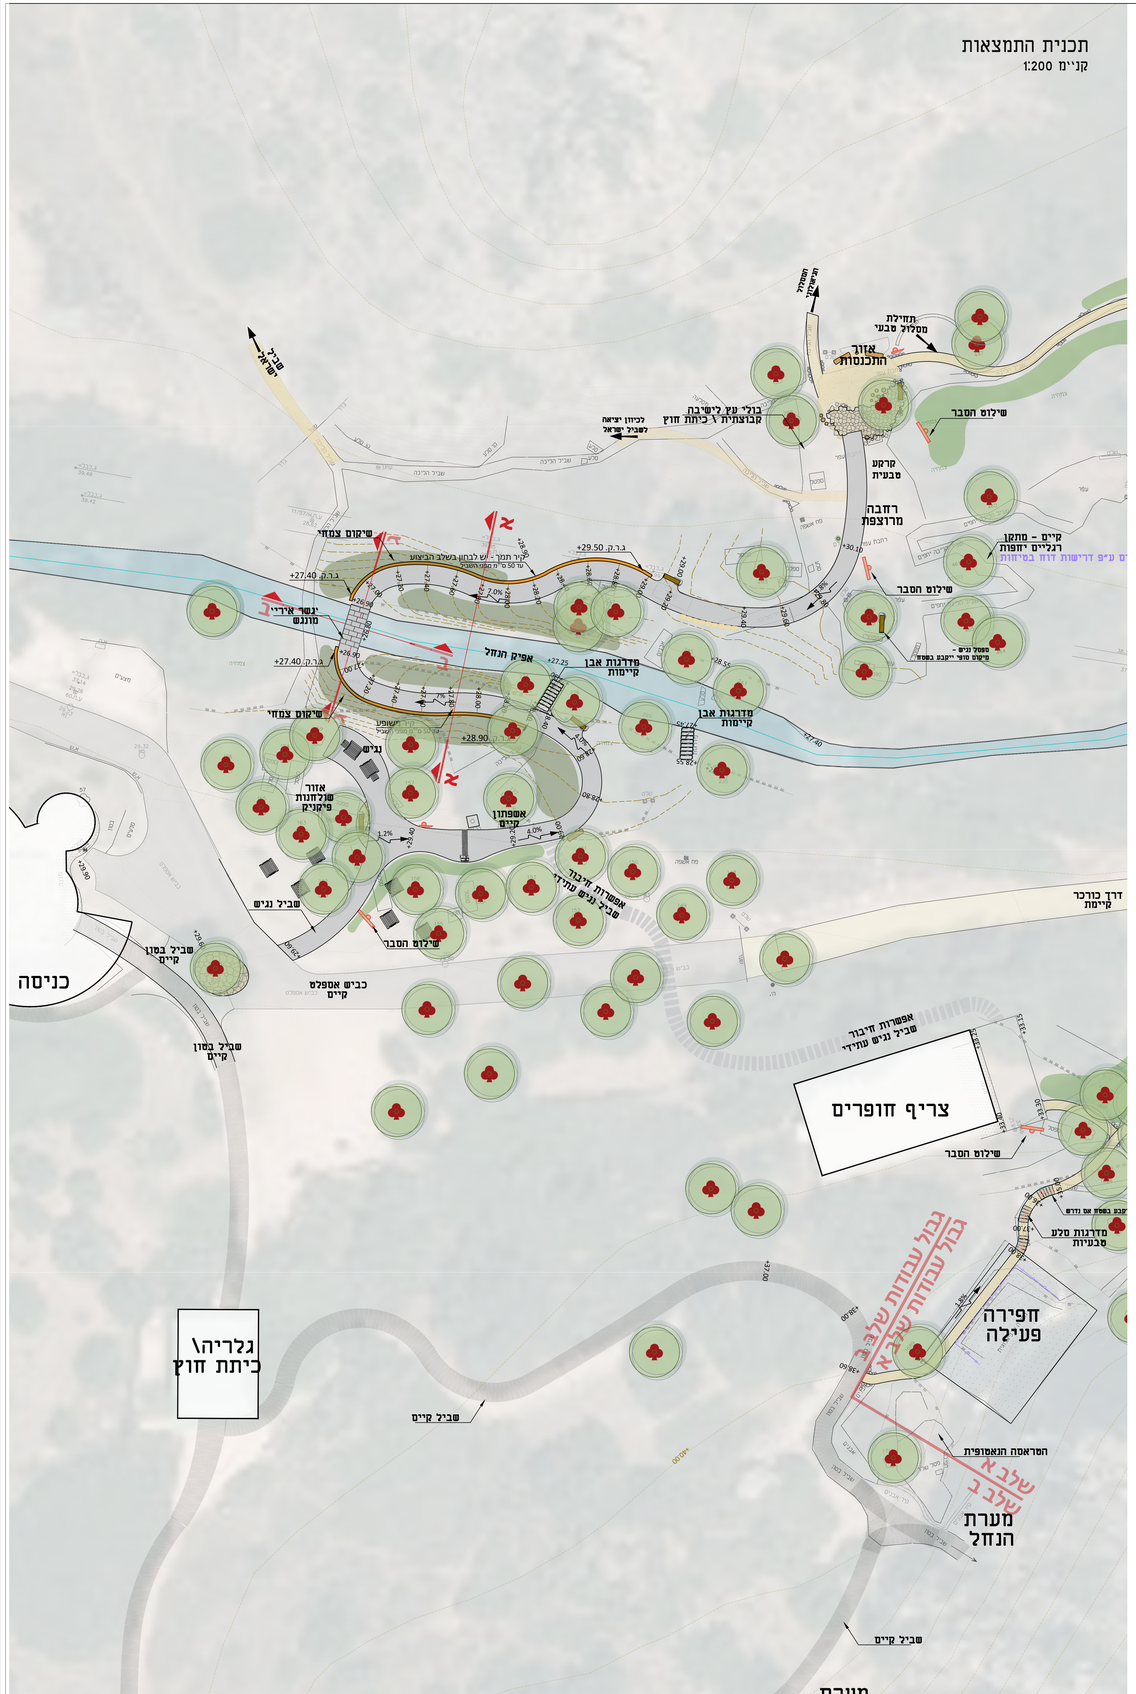

		תאריך	מהות העדכונים

קנה	שם התכנית		
1:100	רשות הטבע והגנים		
	שם הפרויקט		
תאריך	שמורת נחל מערות		
25.03.25			
	תוכן הגיליון		
	גיליון חתכים		
2A	מס' פרויקט 89-10	שם קובץ 89-10_plan-09.dwg	

אב אדריכלות נוף
ארנה בן ציוני | בארי בן שלום | ותכנון סביבה בע"מ
מרכז שער העמקים 3606800 טל' 077-4080415 פקס 077-4080405
office@av-landscape.co.il