

הערות:

מצב קיים
1:20

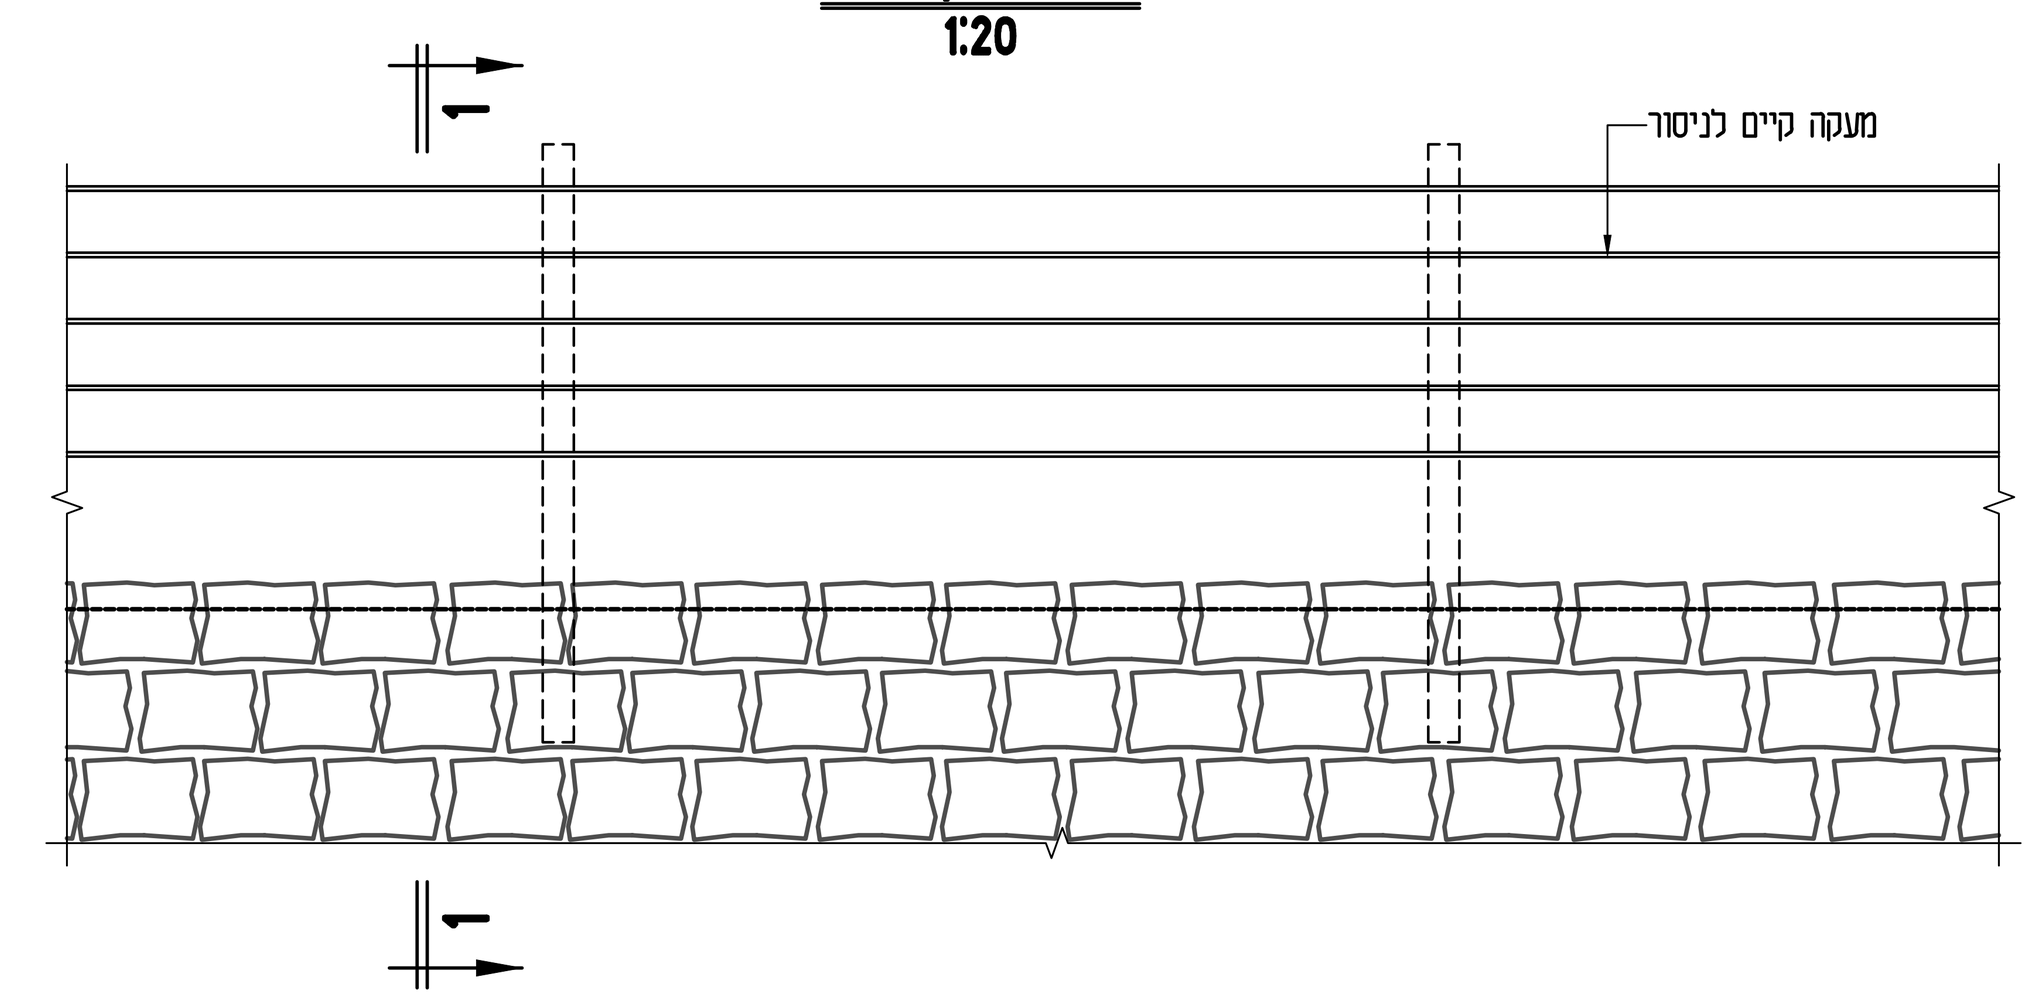


חתך 1-1
1:20

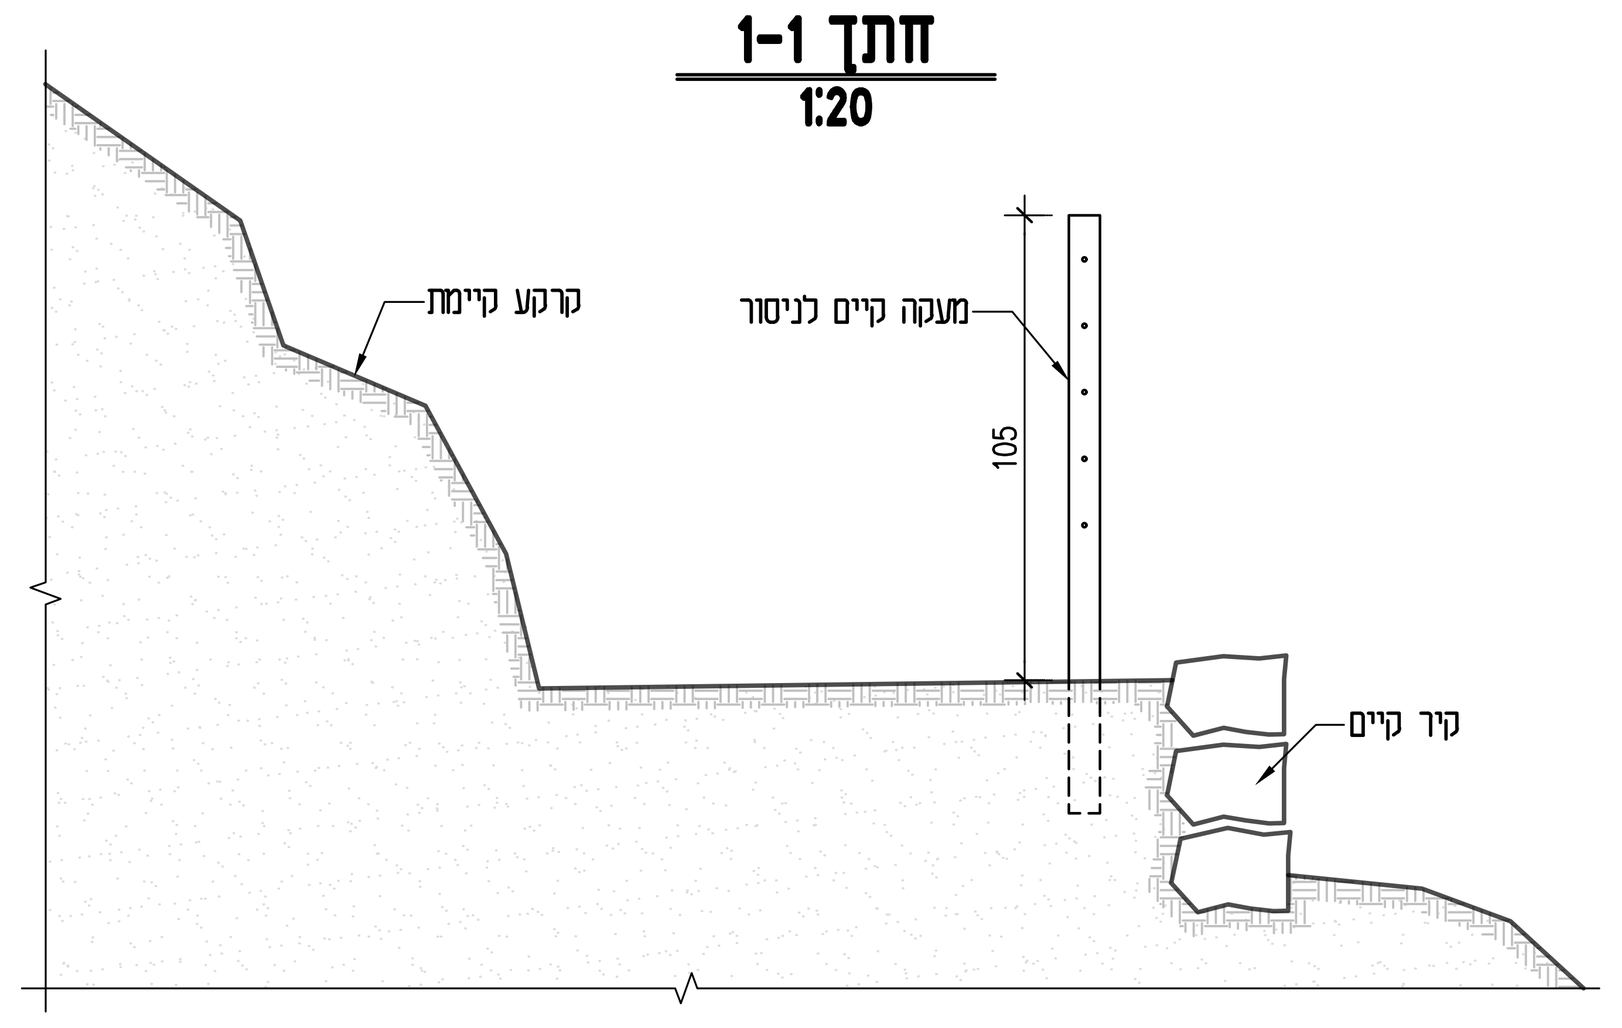


פרט מדרגות
1:20


סוג הבטון: ב-30
דרגת חשיפה 3

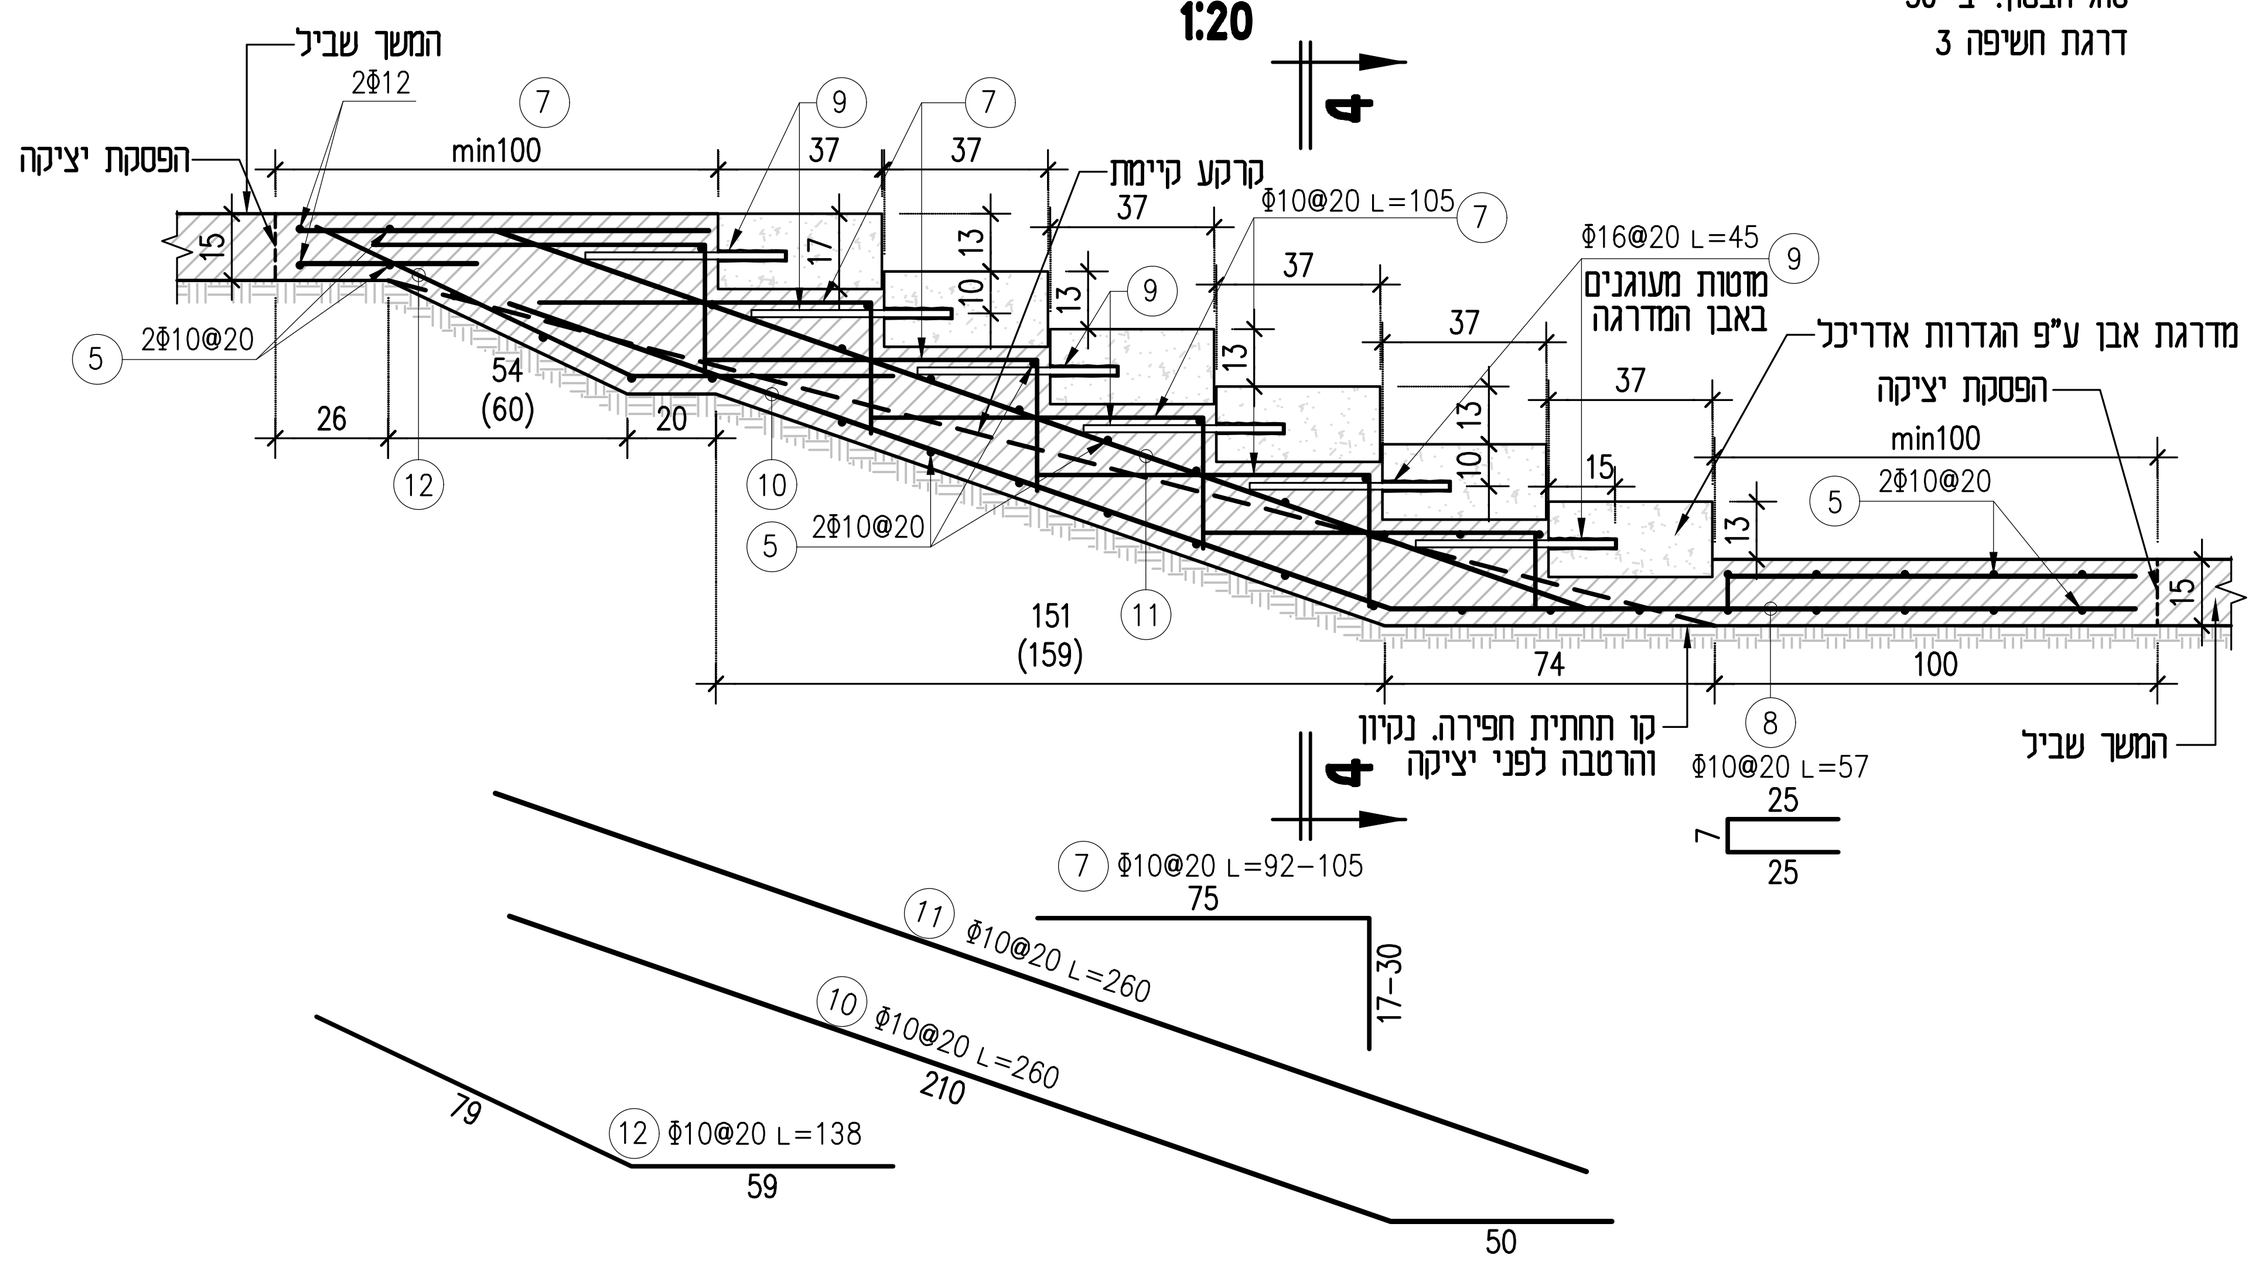

חתך 4-4
1:20

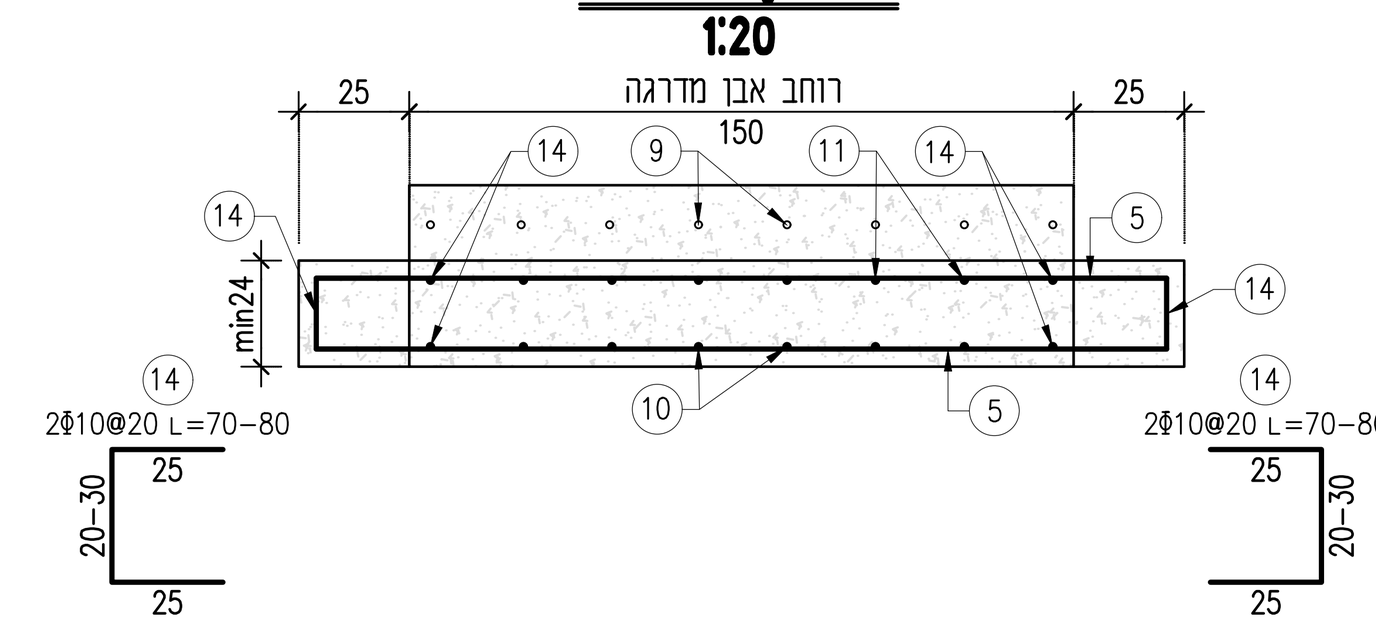


מקטעים ישרים
1:20

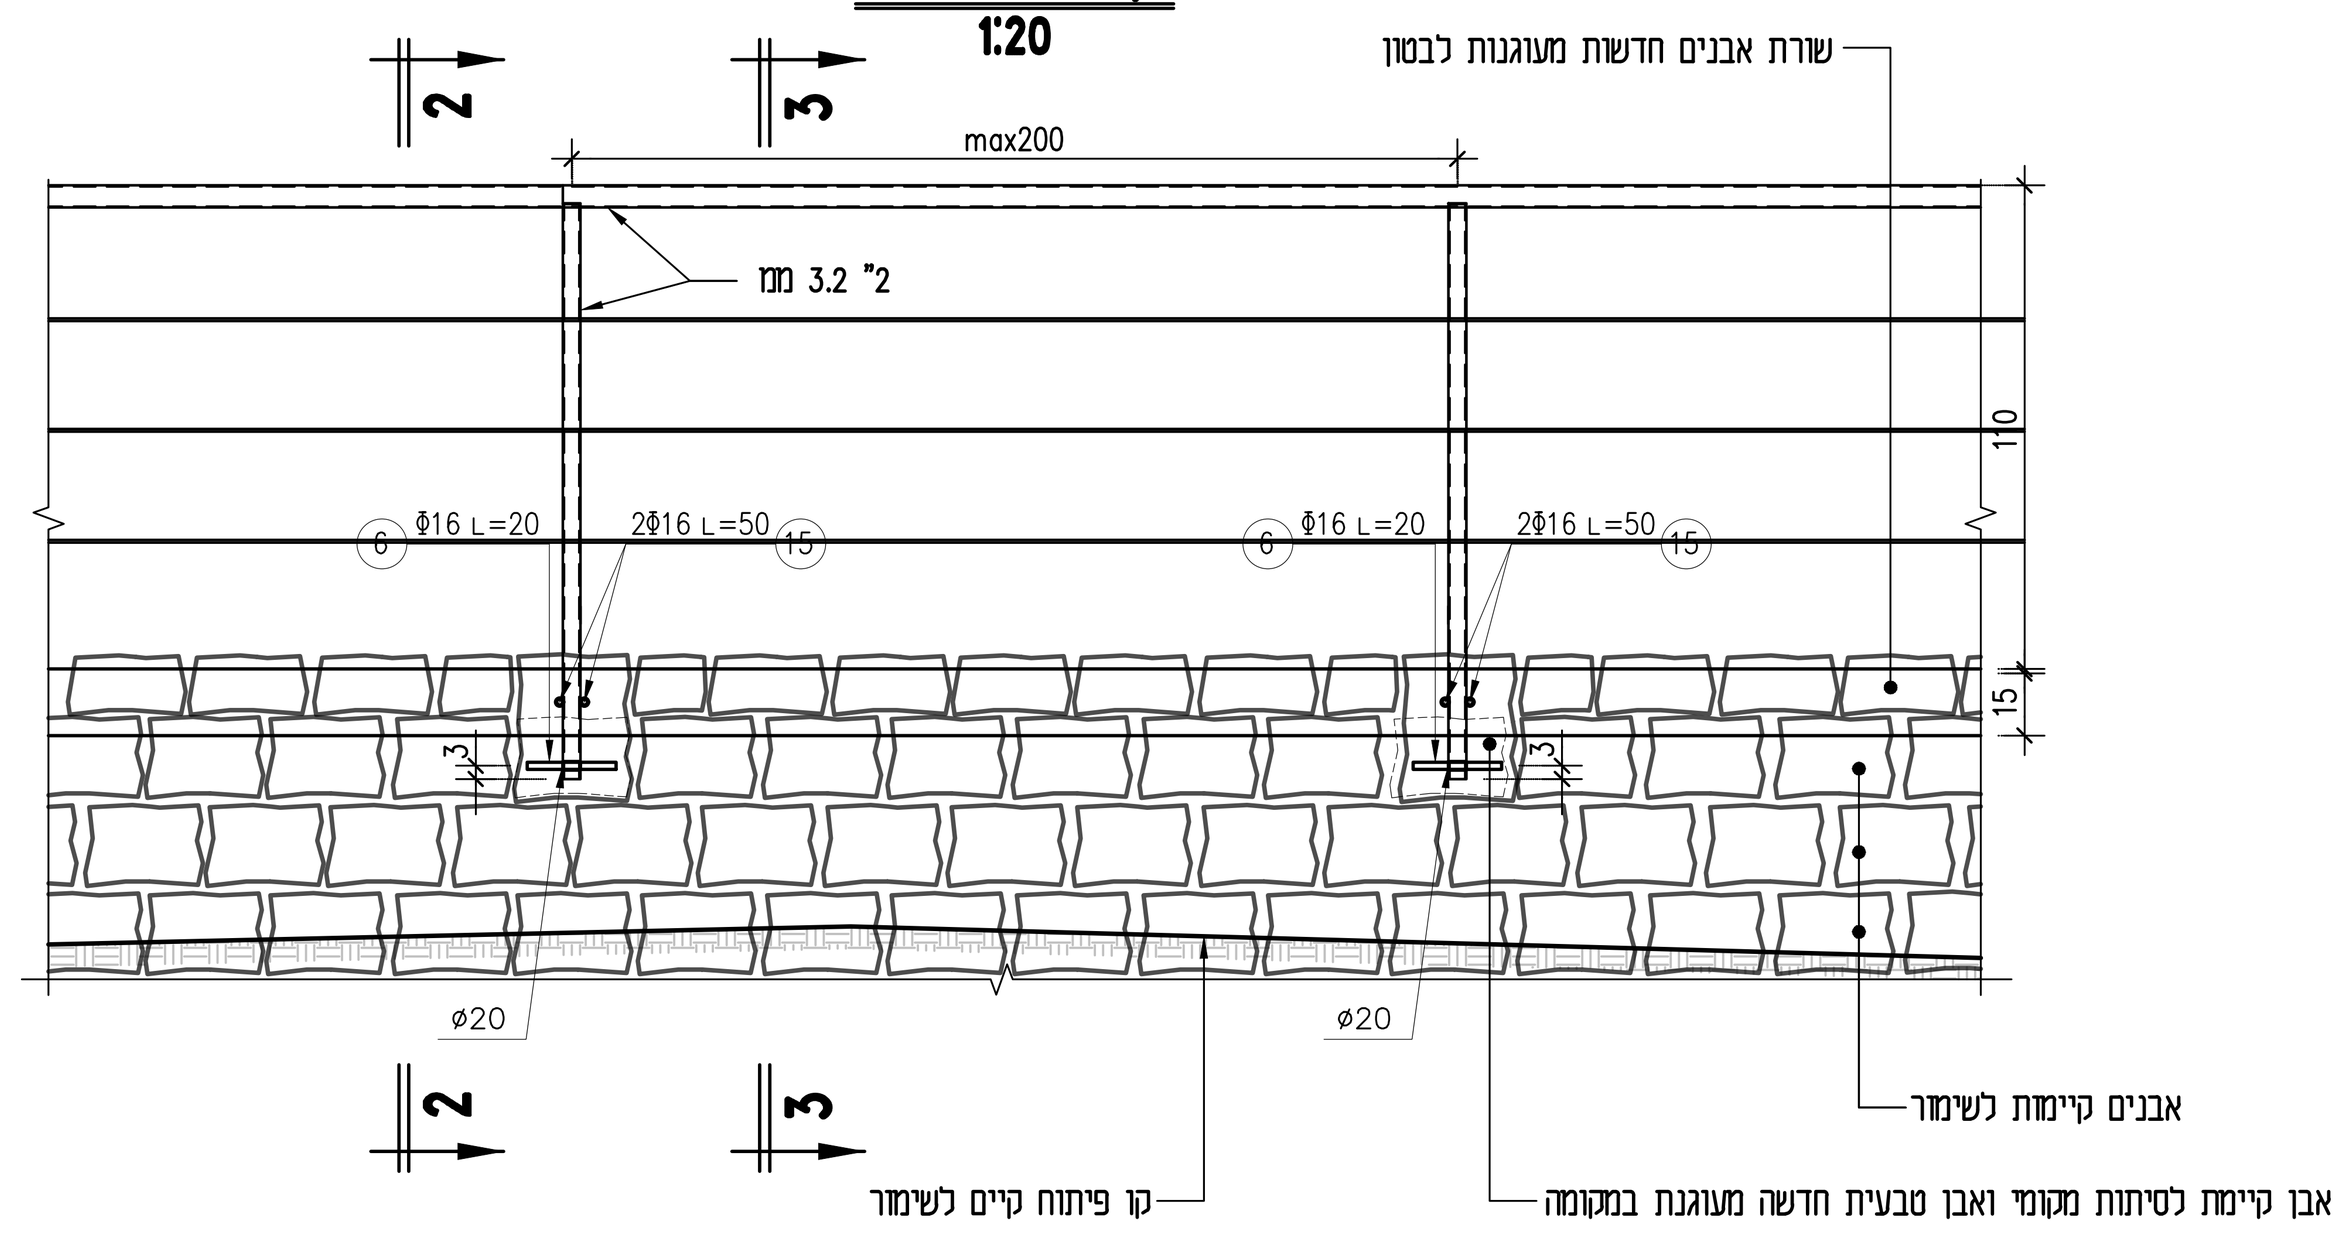


חתך 2-2
1:20

סוג הבטון: ב-30
דרגת חשיפה 3

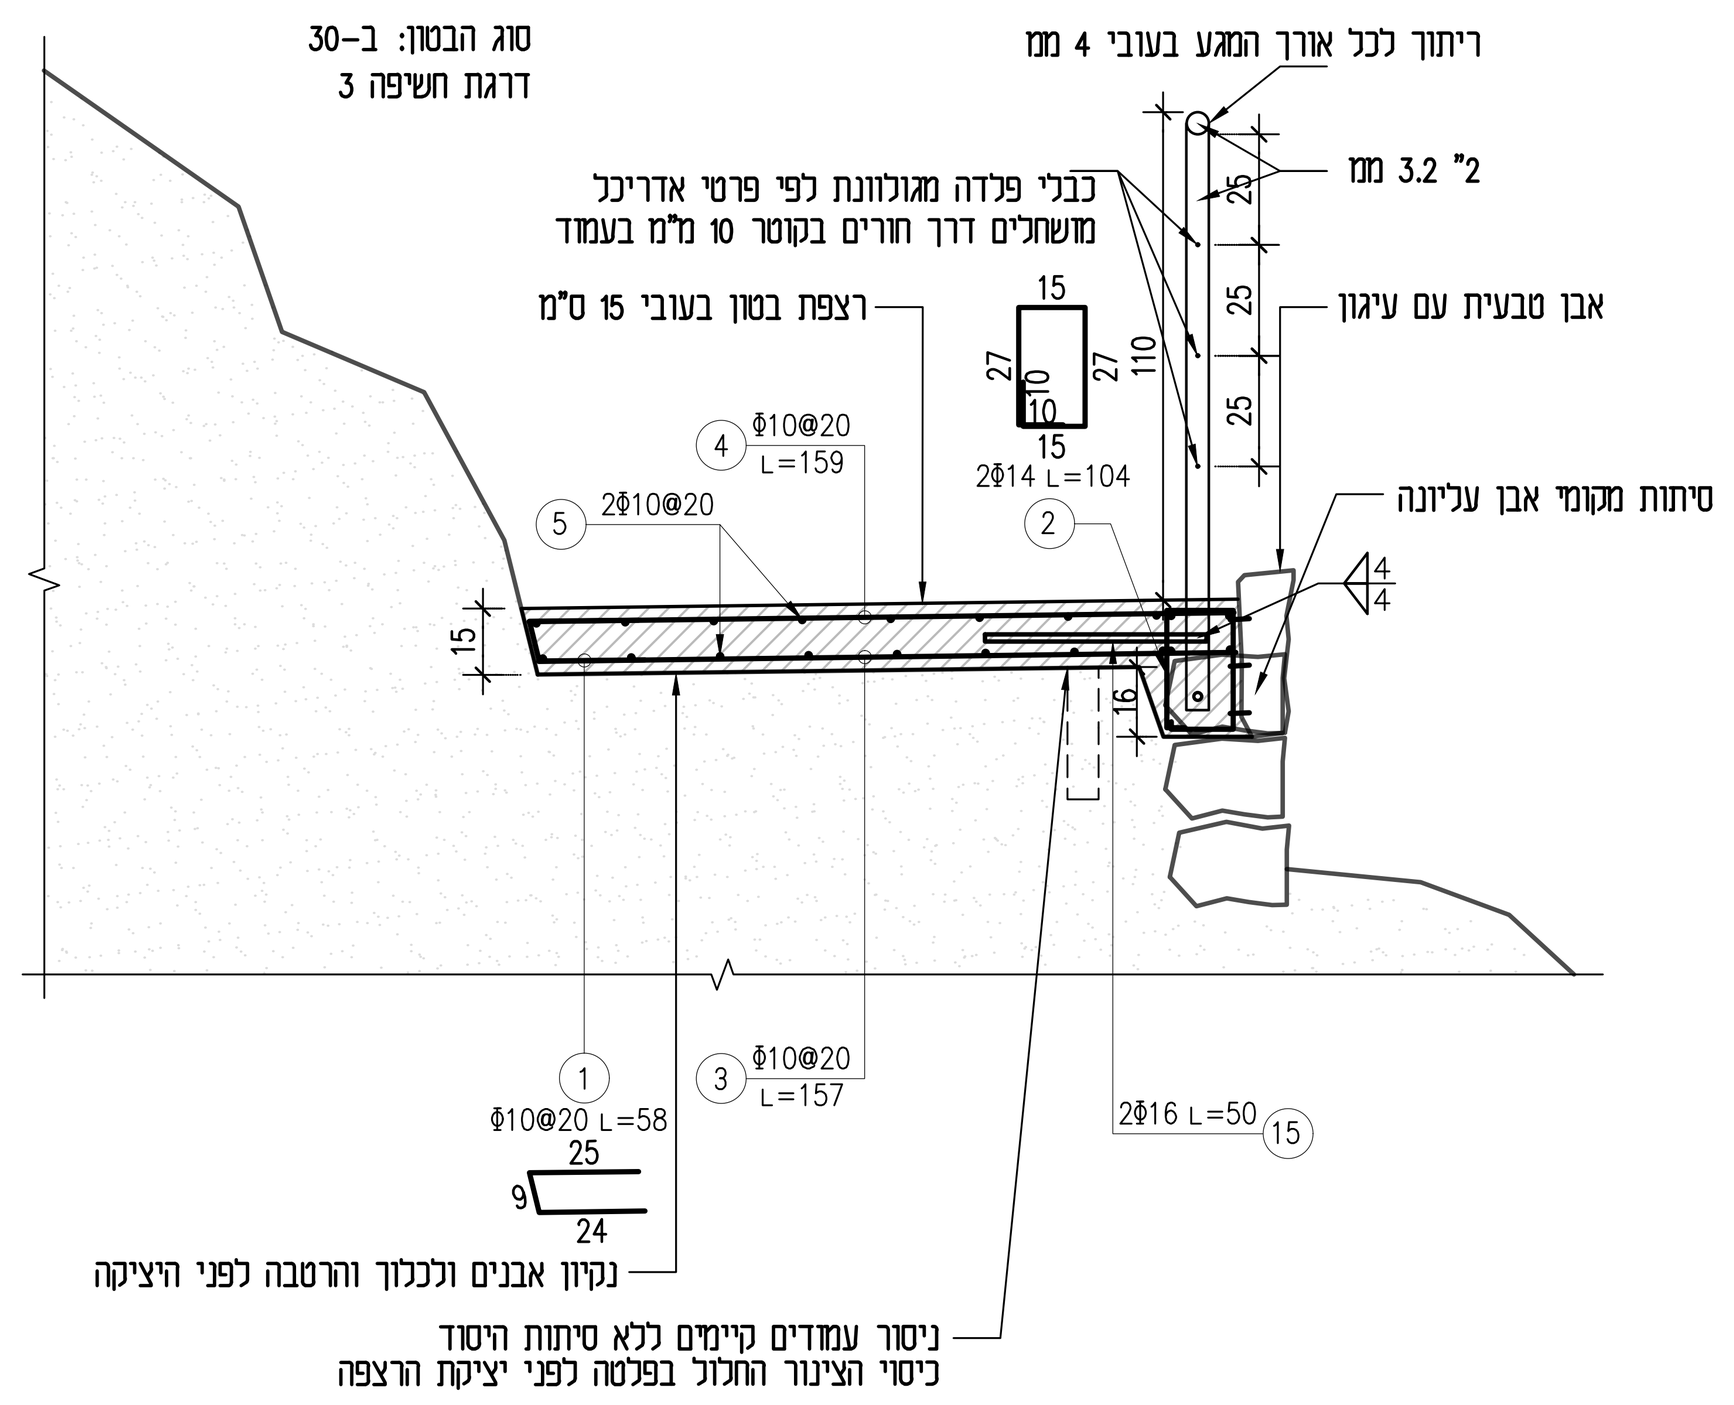


חתך 3-3
1:20

סוג הבטון: ב-30
דרגת חשיפה 3

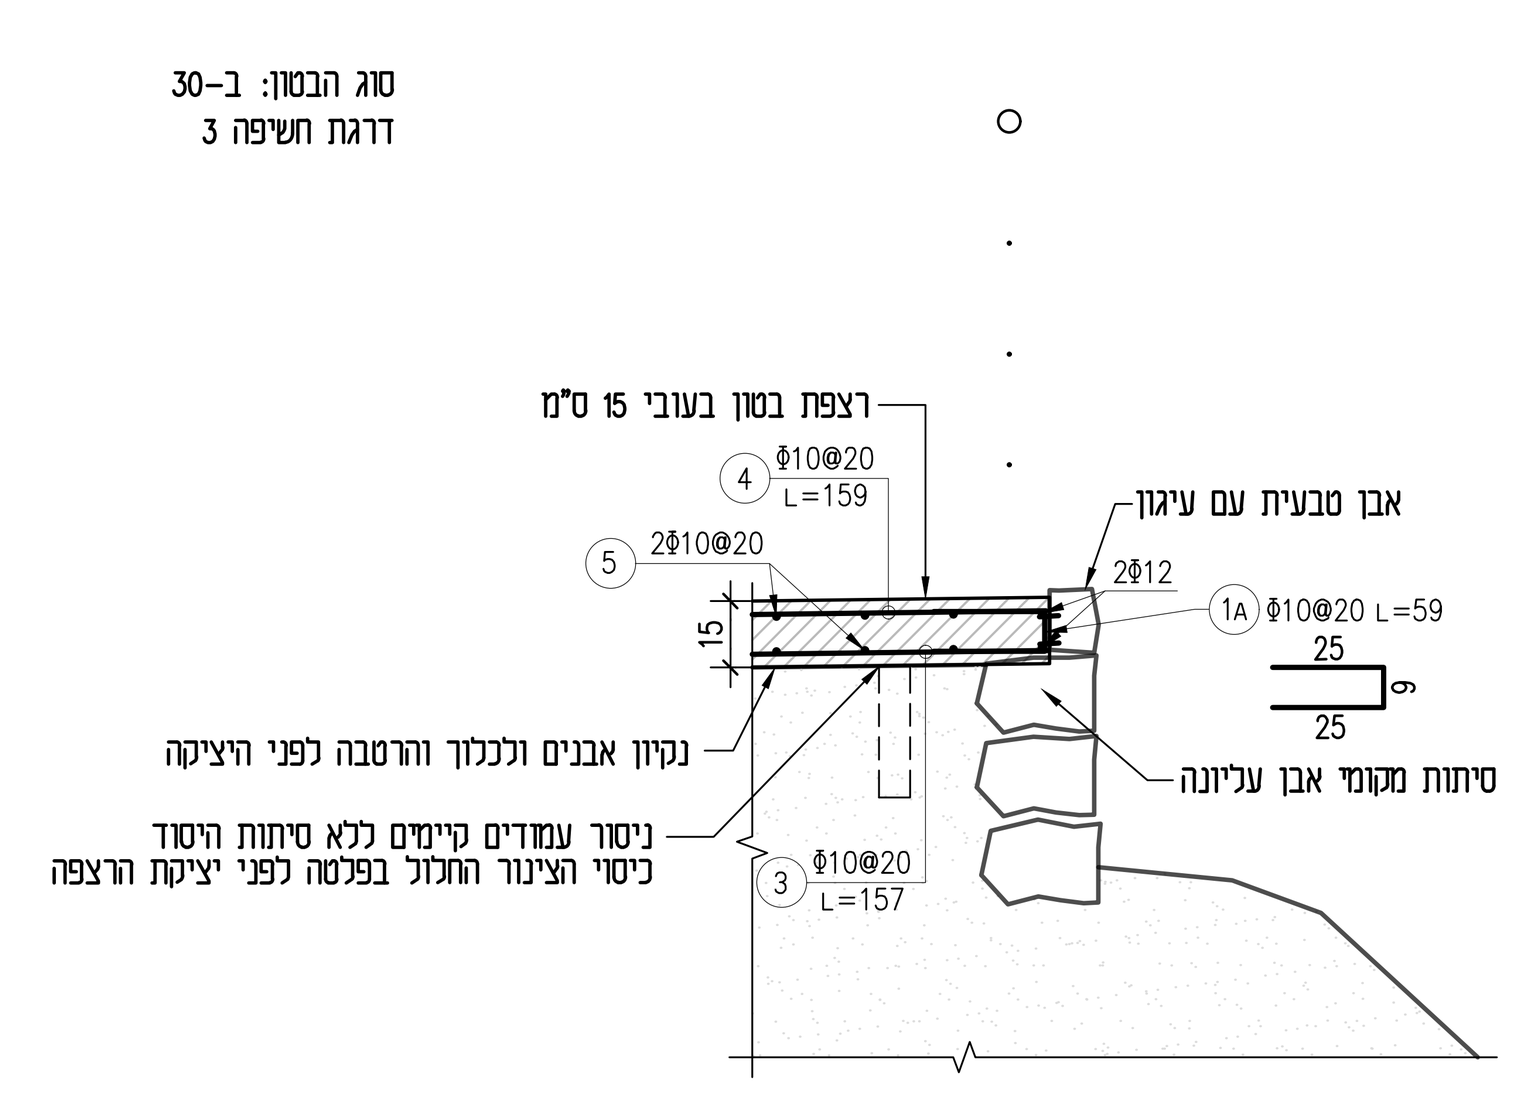


מקטעים ברדיוס
1:20

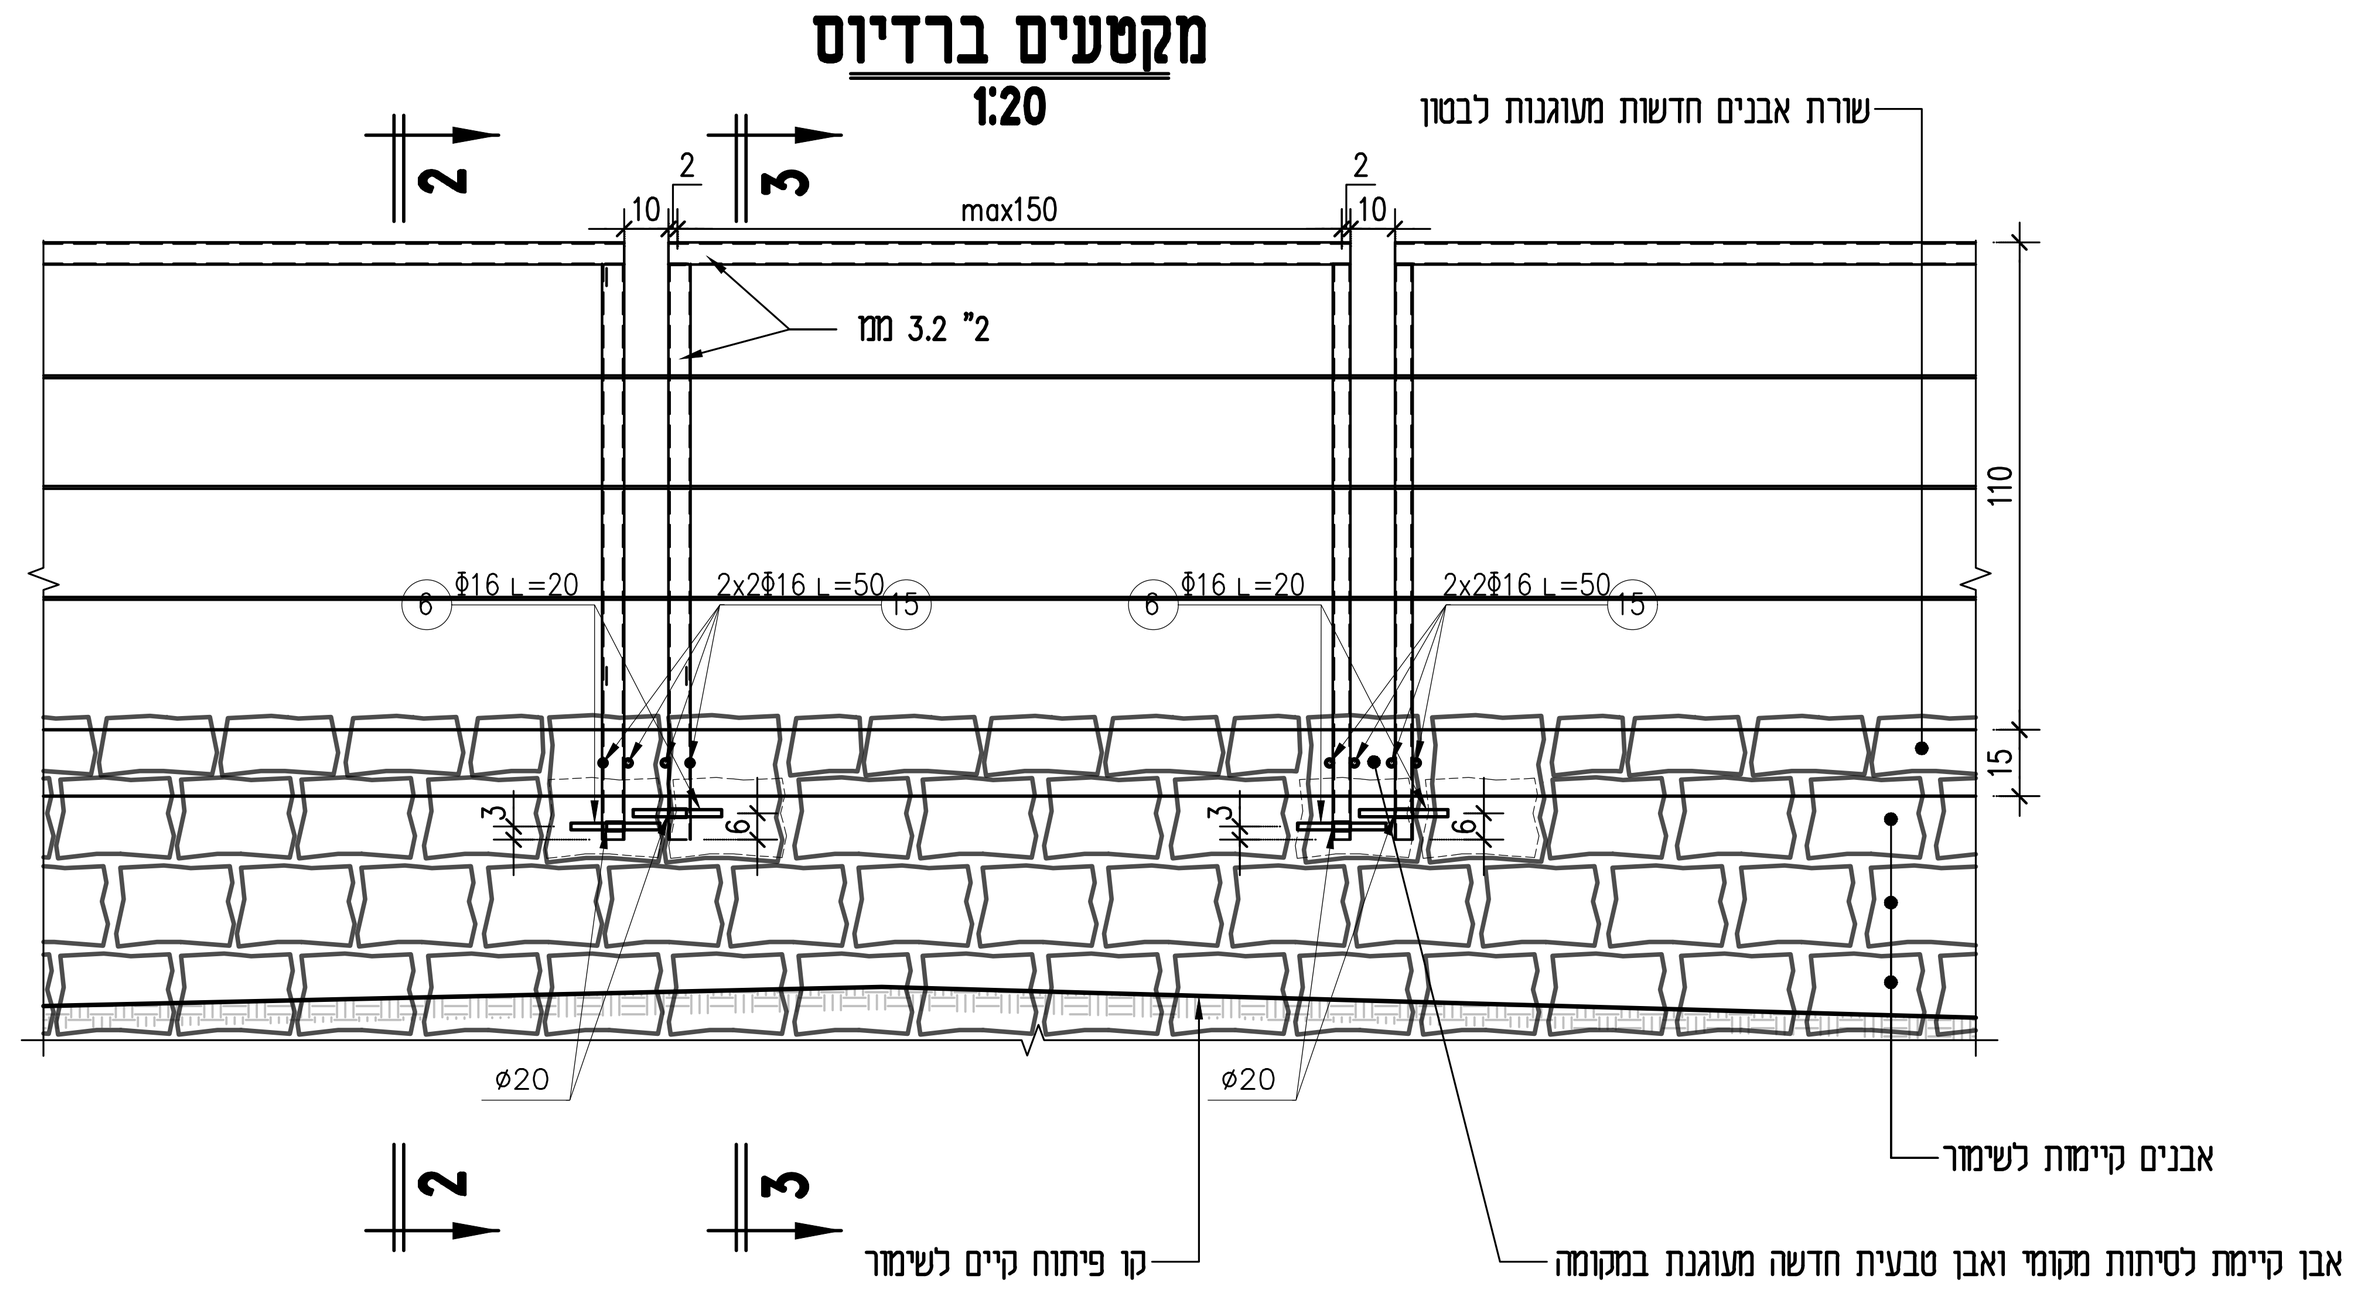

חתך 2א-2א
1:20

הצבת מאחז יד במדרגות ובמקומות בהם שיפוע אורך גבוה מ-7.5%
עפ החלטת האדריכל, יועצת הנגישות ומנהפ

סוג הבטון: ב-30
דרגת חשיפה 3

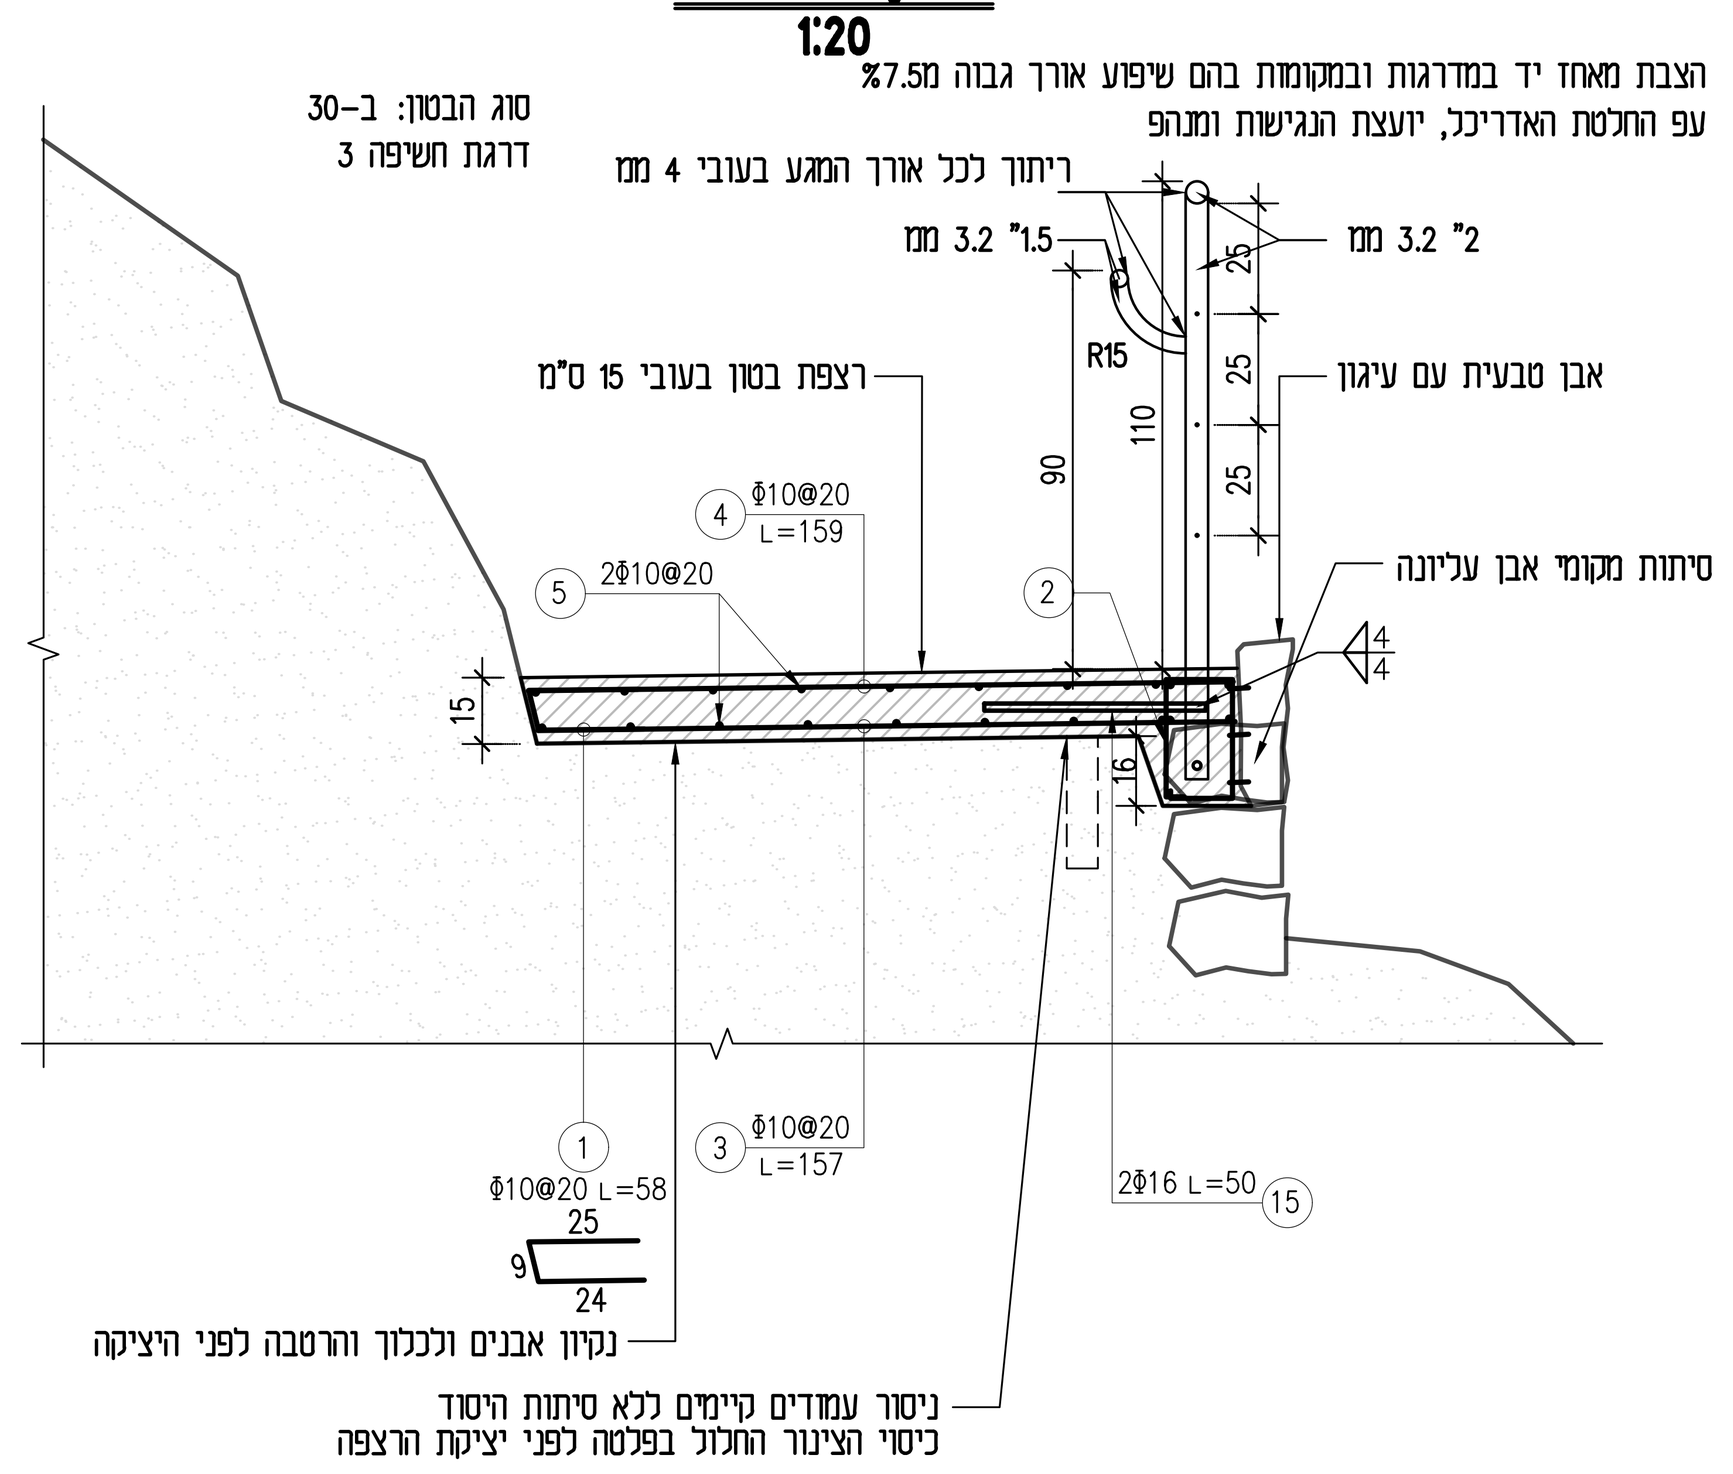

מהדורה	תאריך	תאור עדכון / אסמכתא / יוזם העדכון	אישר

כל הזכויות שמורות לנתיבי ישראל - החברה הלאומית לתשתיות תחבורה בע"מ.
אין לשכפל מסמך זה, לעשות בו שימוש או להפיצו ללא אישור בכתב.

רשות הטבע והגנים

דניאל בראון
אדריכלות נוף ותכנון עירוני ואזורי
גבעת ישעיהו 148, ד.נ. האלה 99825
טל: 02-9922350 פקס: 077-7357623

BRICKNER-PERETZ ENGINEERING
בריקנר-פרץ הנדסה

מפתח גיליונות

פרוייקט:
ואדי קלט
תצפית סט. ג'ורג

שם התכנית:
פרטי קונסטרוקציה

שלב תכנון	ראשוני (SD) ○	מוקדם (PD) ○	מפורט (DD) ●
מטרה	לעיון (FI) ○	לאישור (FA) ○	למכרז (FT) ● / לביצוע (FC) ○

מהדורה	תאריך	תכנן	שרטט	אישר
00	27/01/25	ש.פ.	ו.פ.	ש.פ.

מס' פרוייקט מתכנן: 24-01 קנ"מ: VARIOUS
מס' פרוייקט נתיבי ישראל: 0000-A-0000-00-00-00
שם קובץ הגיליונות: SHEET FILE NAME: BPE-ST-STG-DET-DD-7001.dwg
שם קובץ הדפסה: PLOT FILE NAME: BPE-ST-STG-DET-DD-7001-00.PLT
BPE-ST-STG-DET-DD-7001-00