

הערות:


מצב קיים
1:20

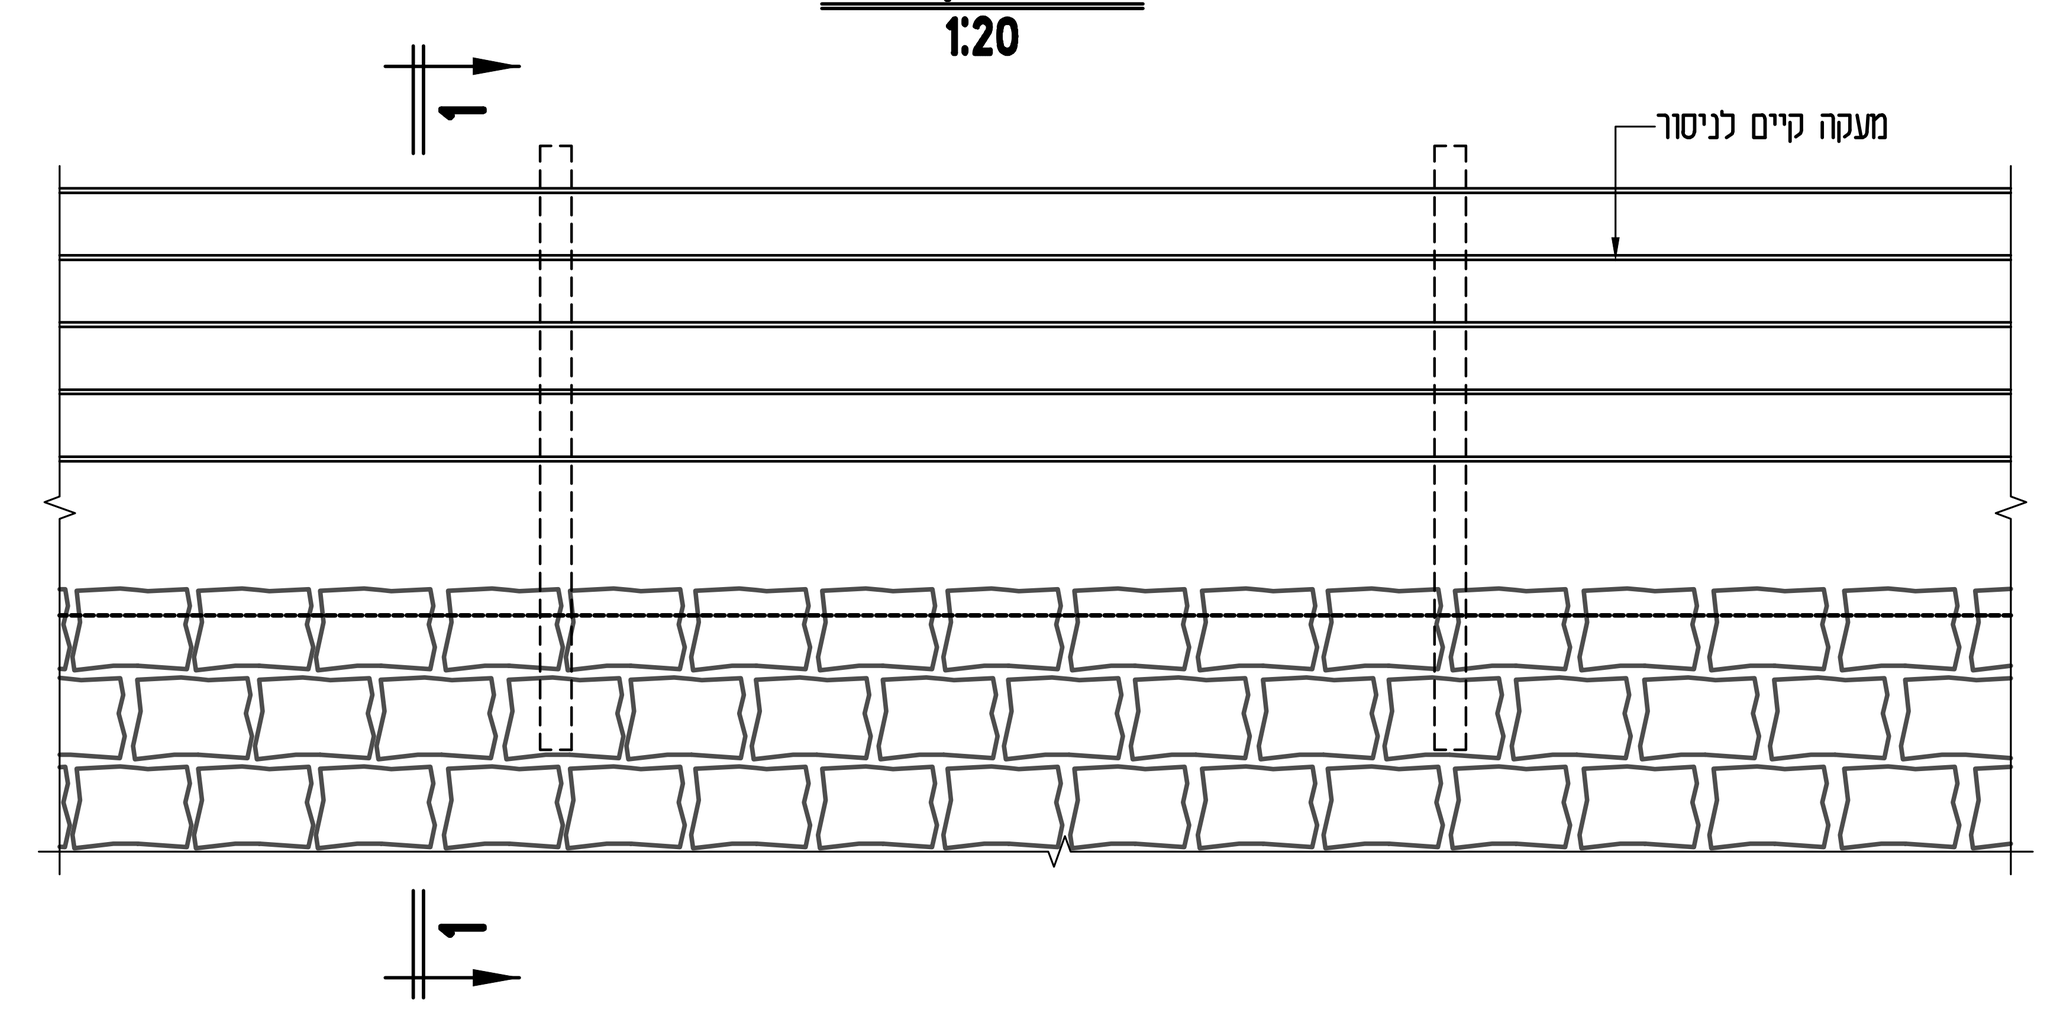


חתך 1-1
1:20

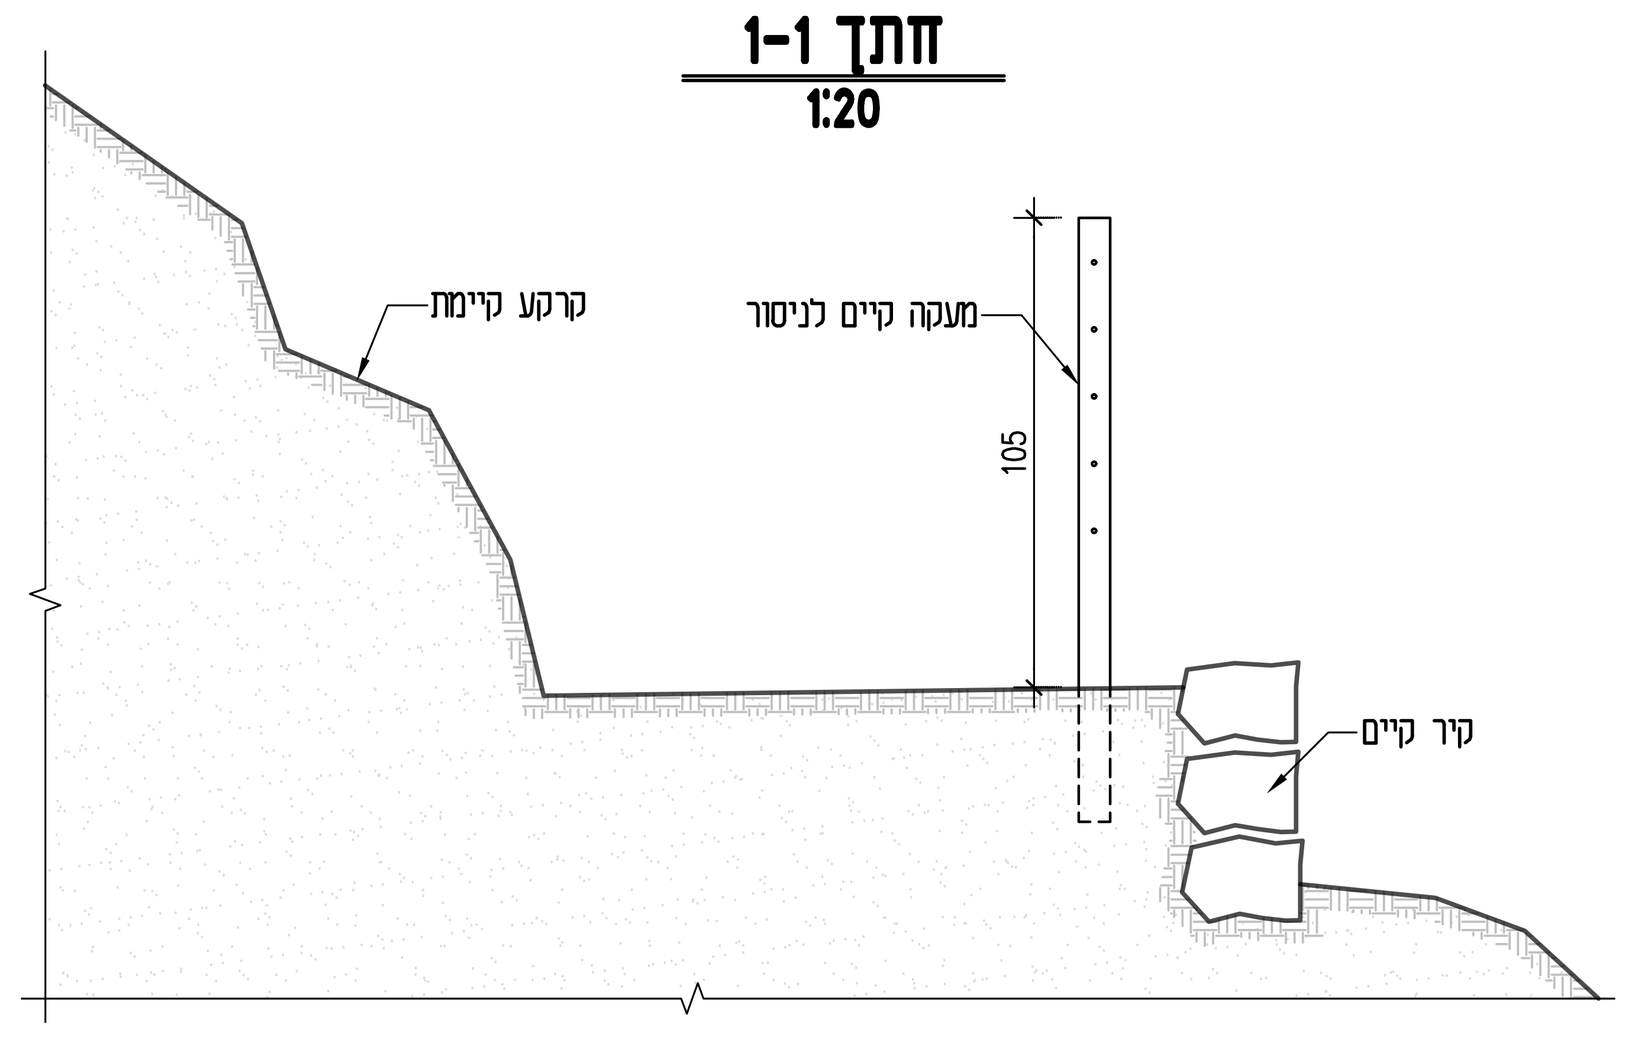


פרט מדרגות
1:20

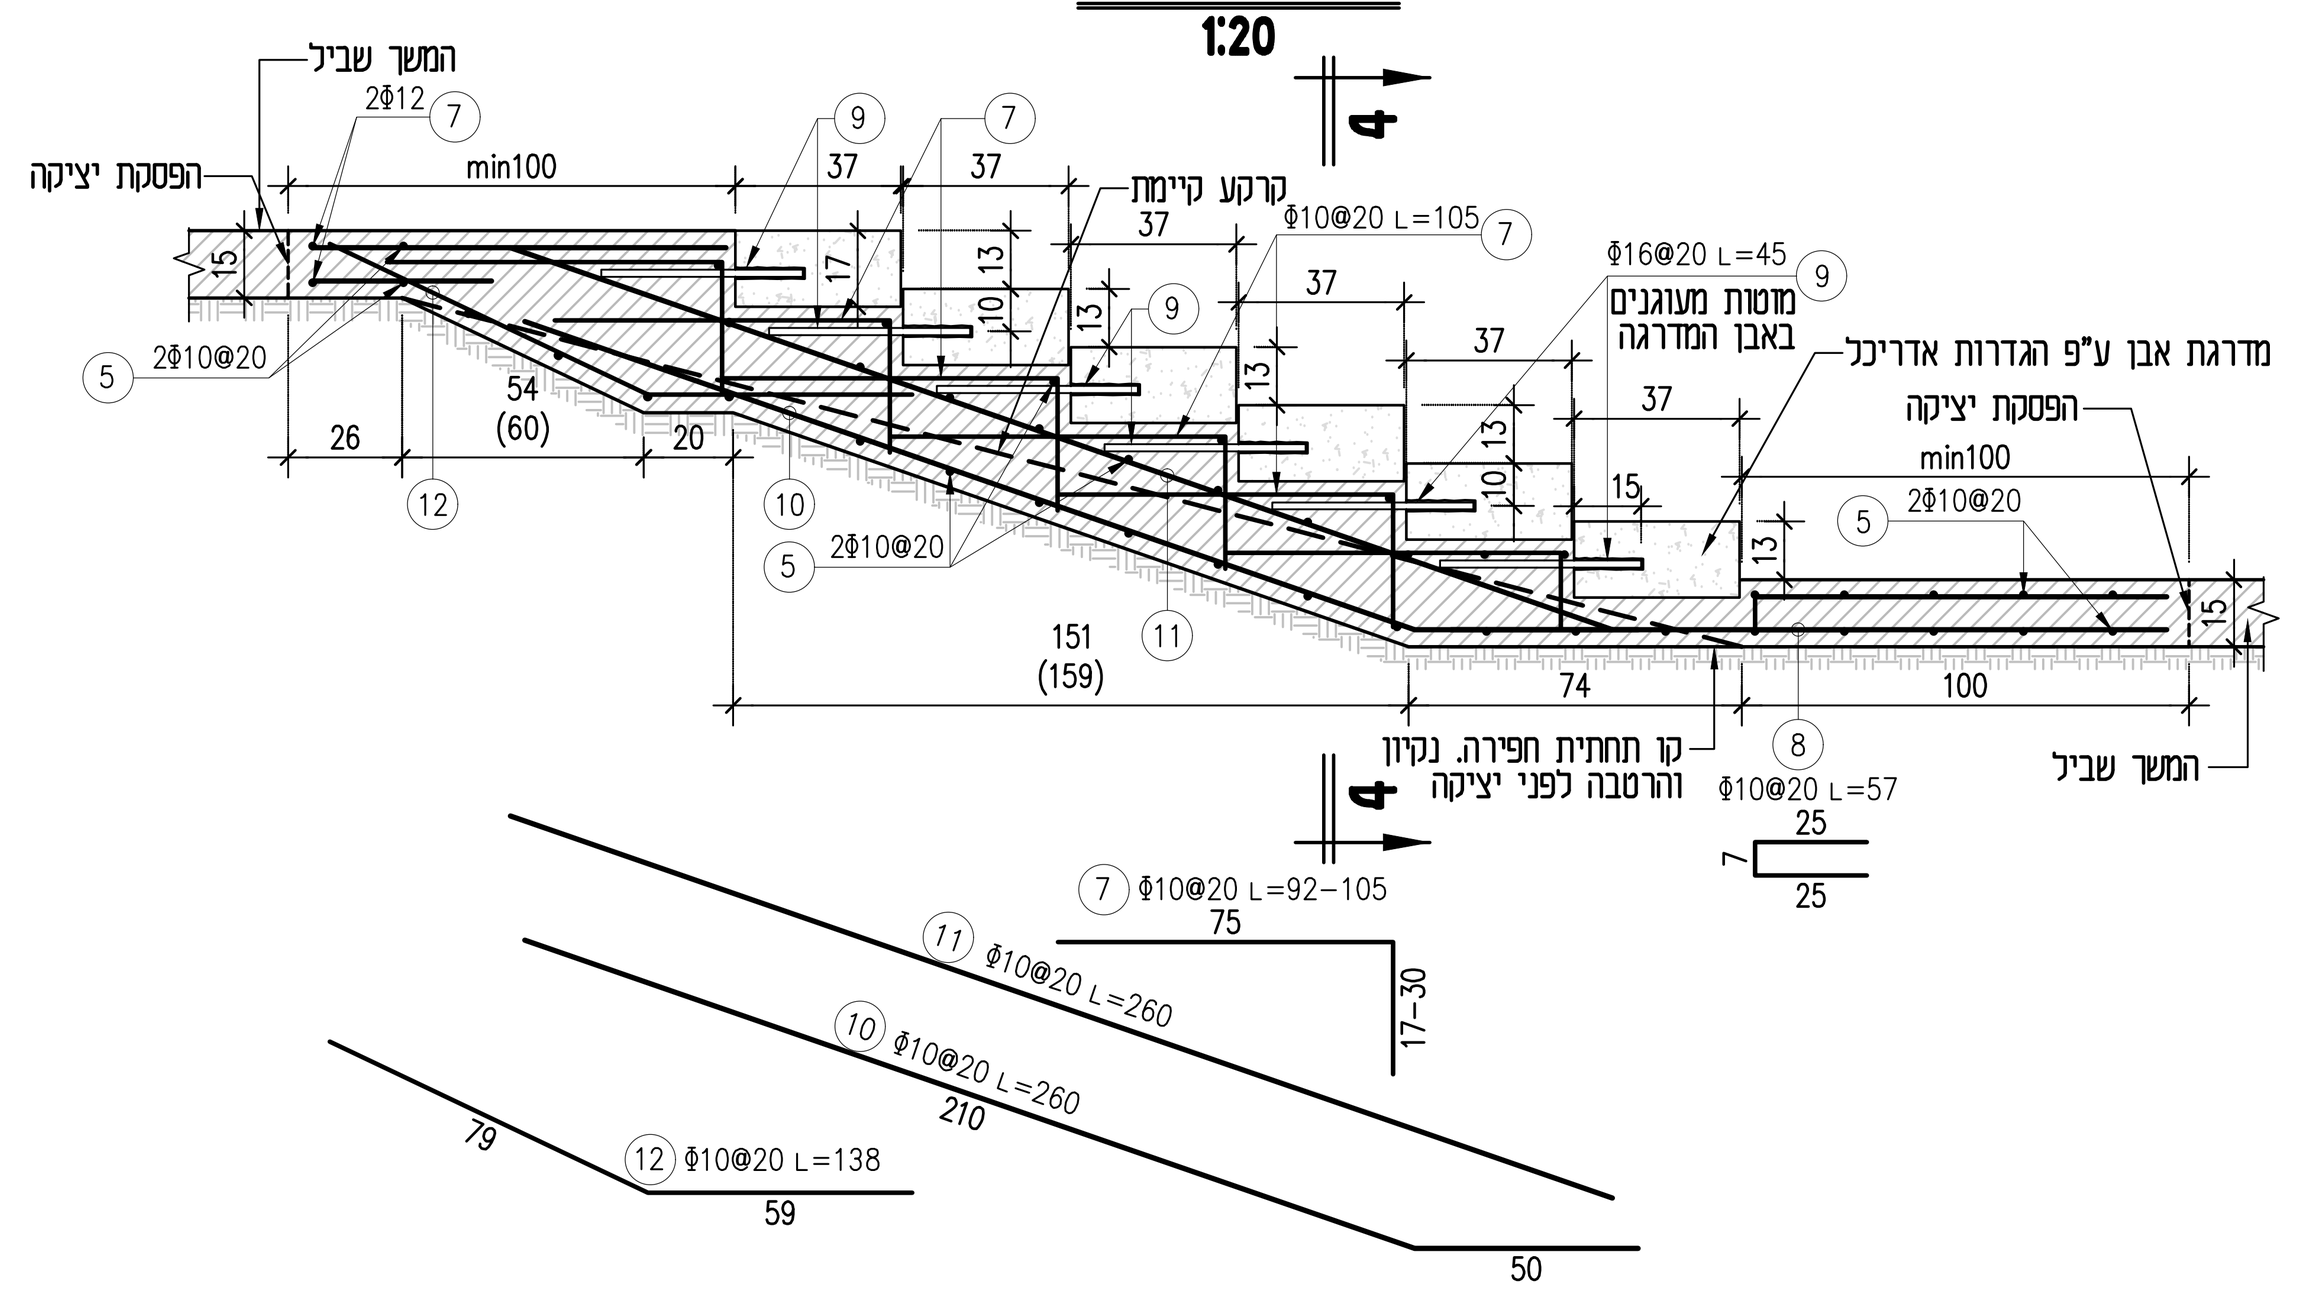


חתך 4-4
1:20

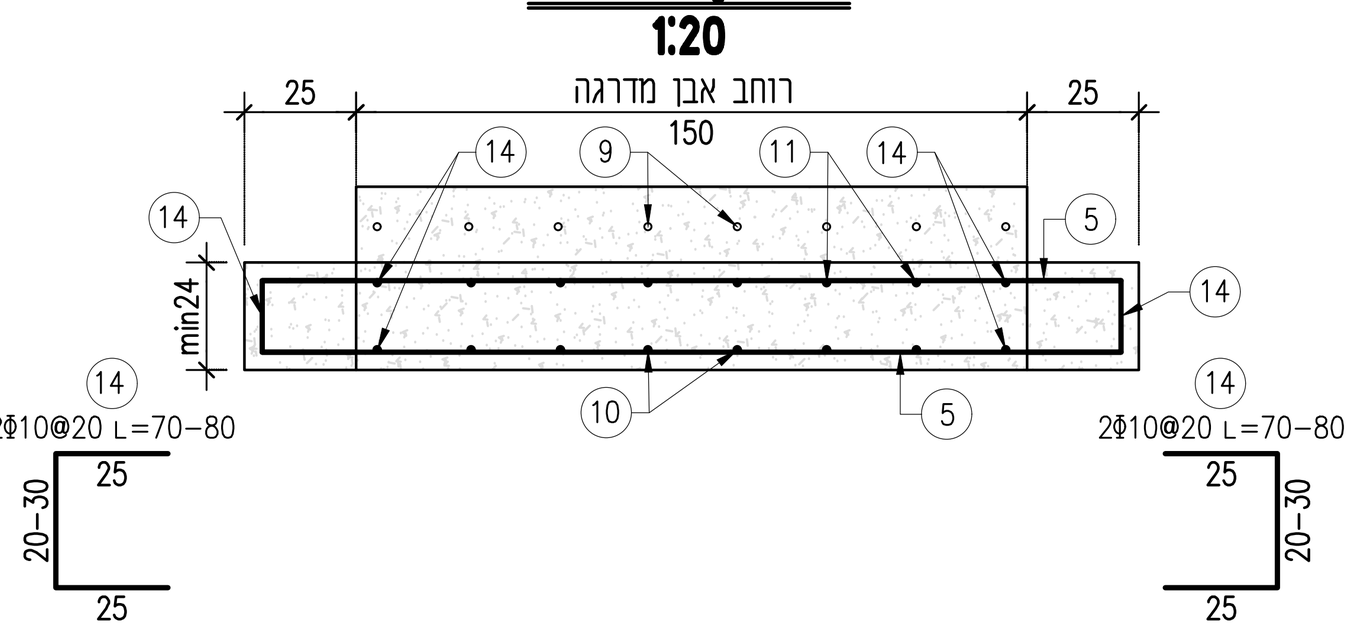


מקטעים ישרים
1:20

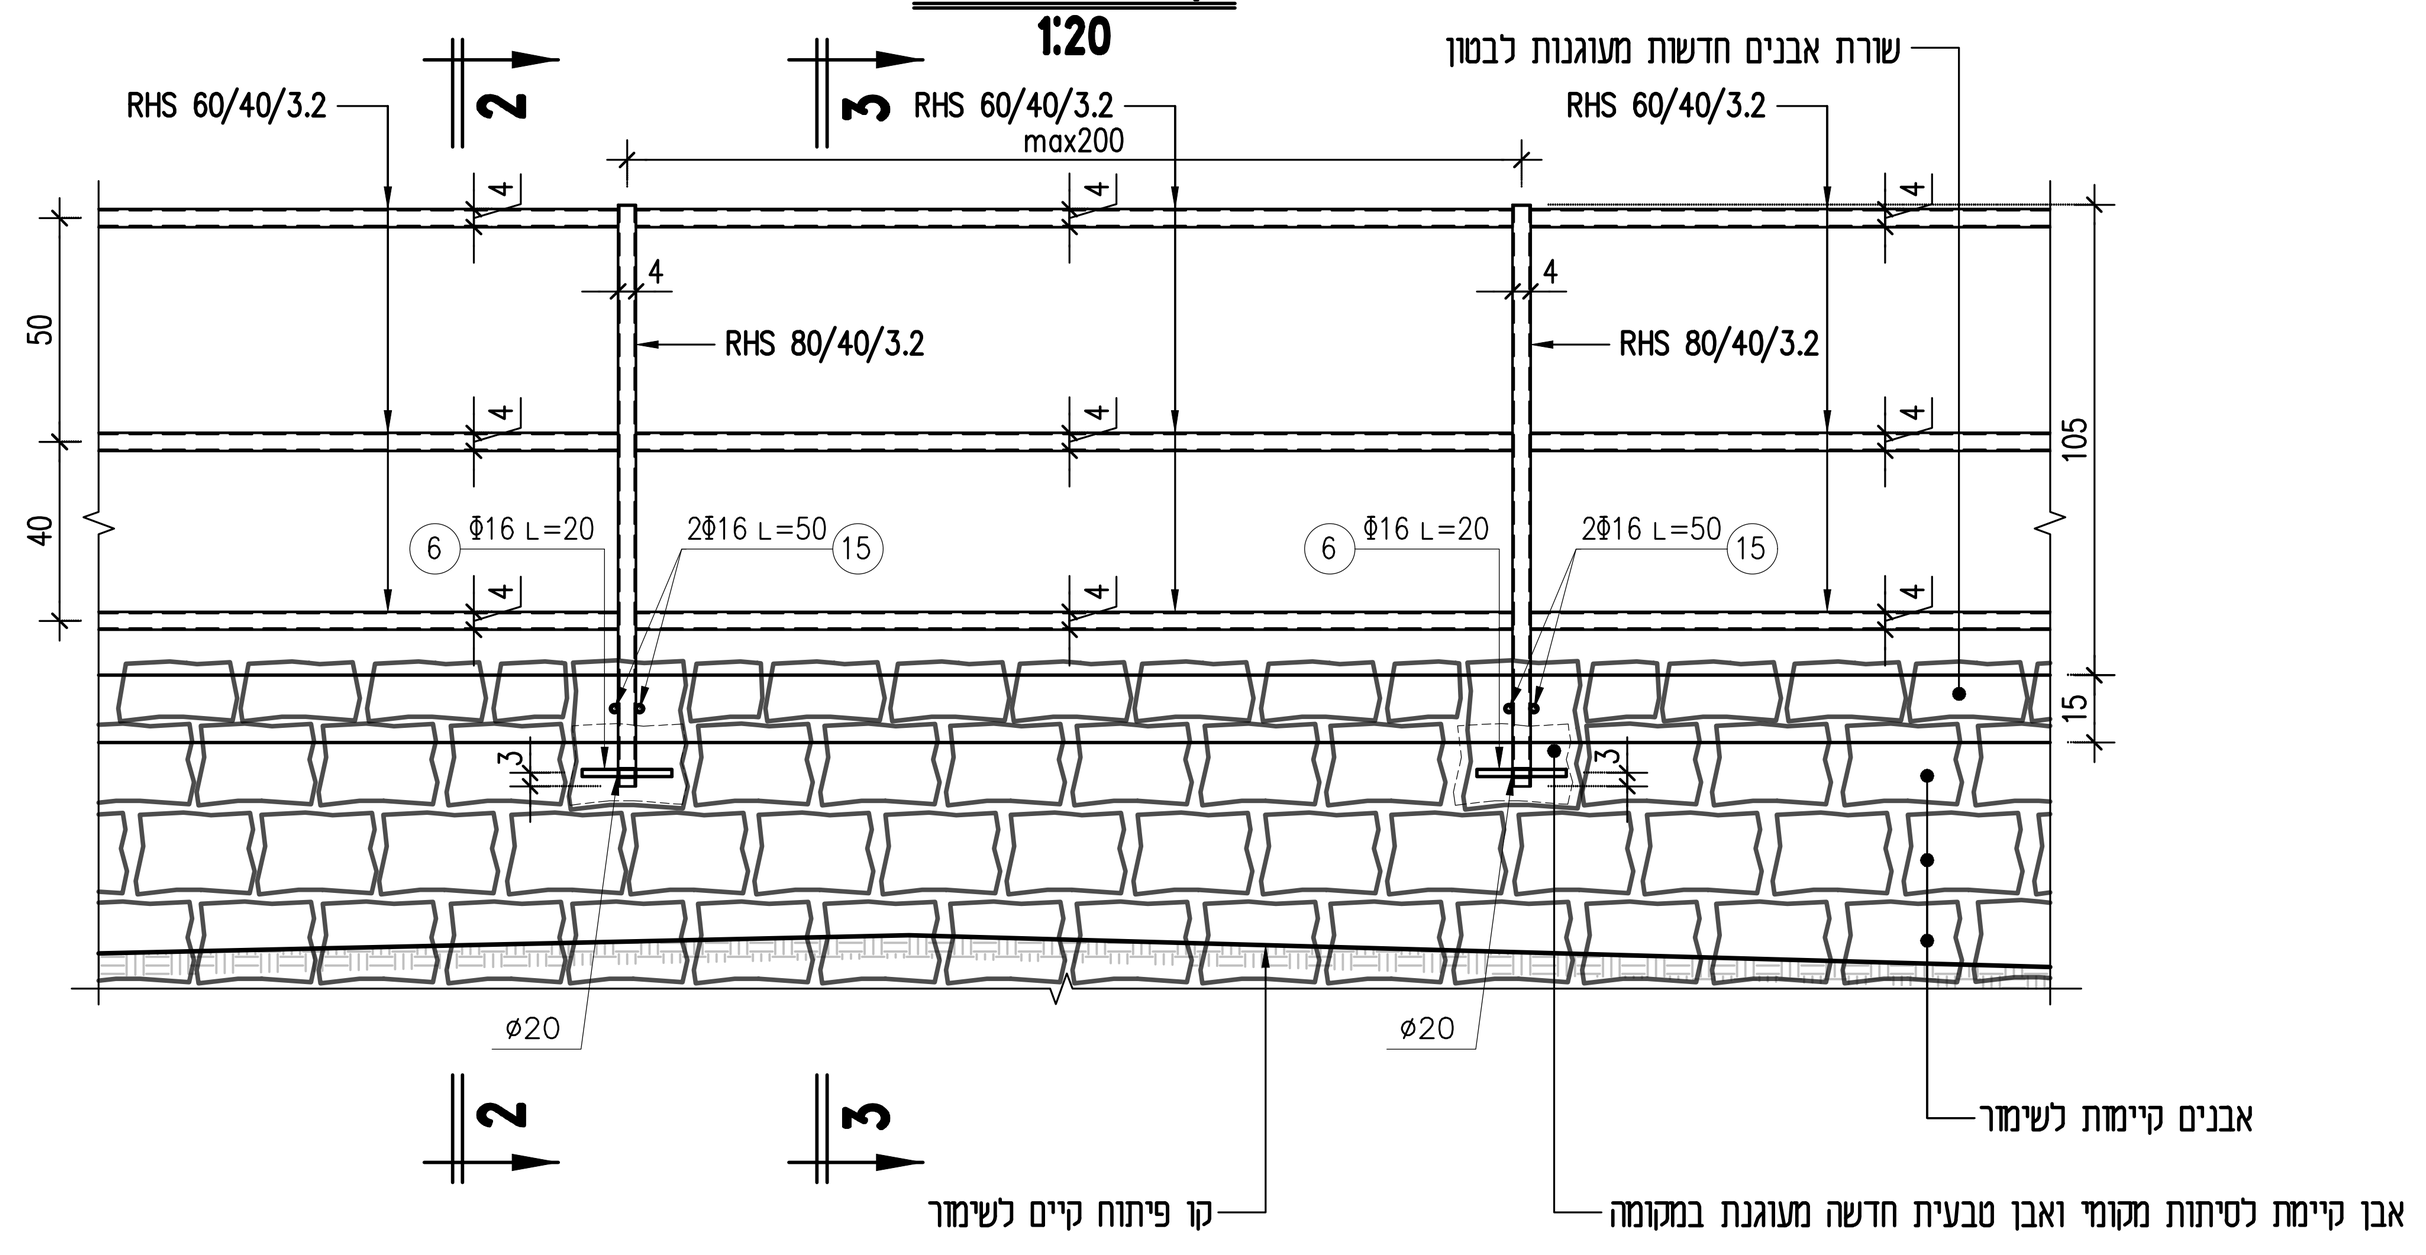


חתך 2-2
1:20

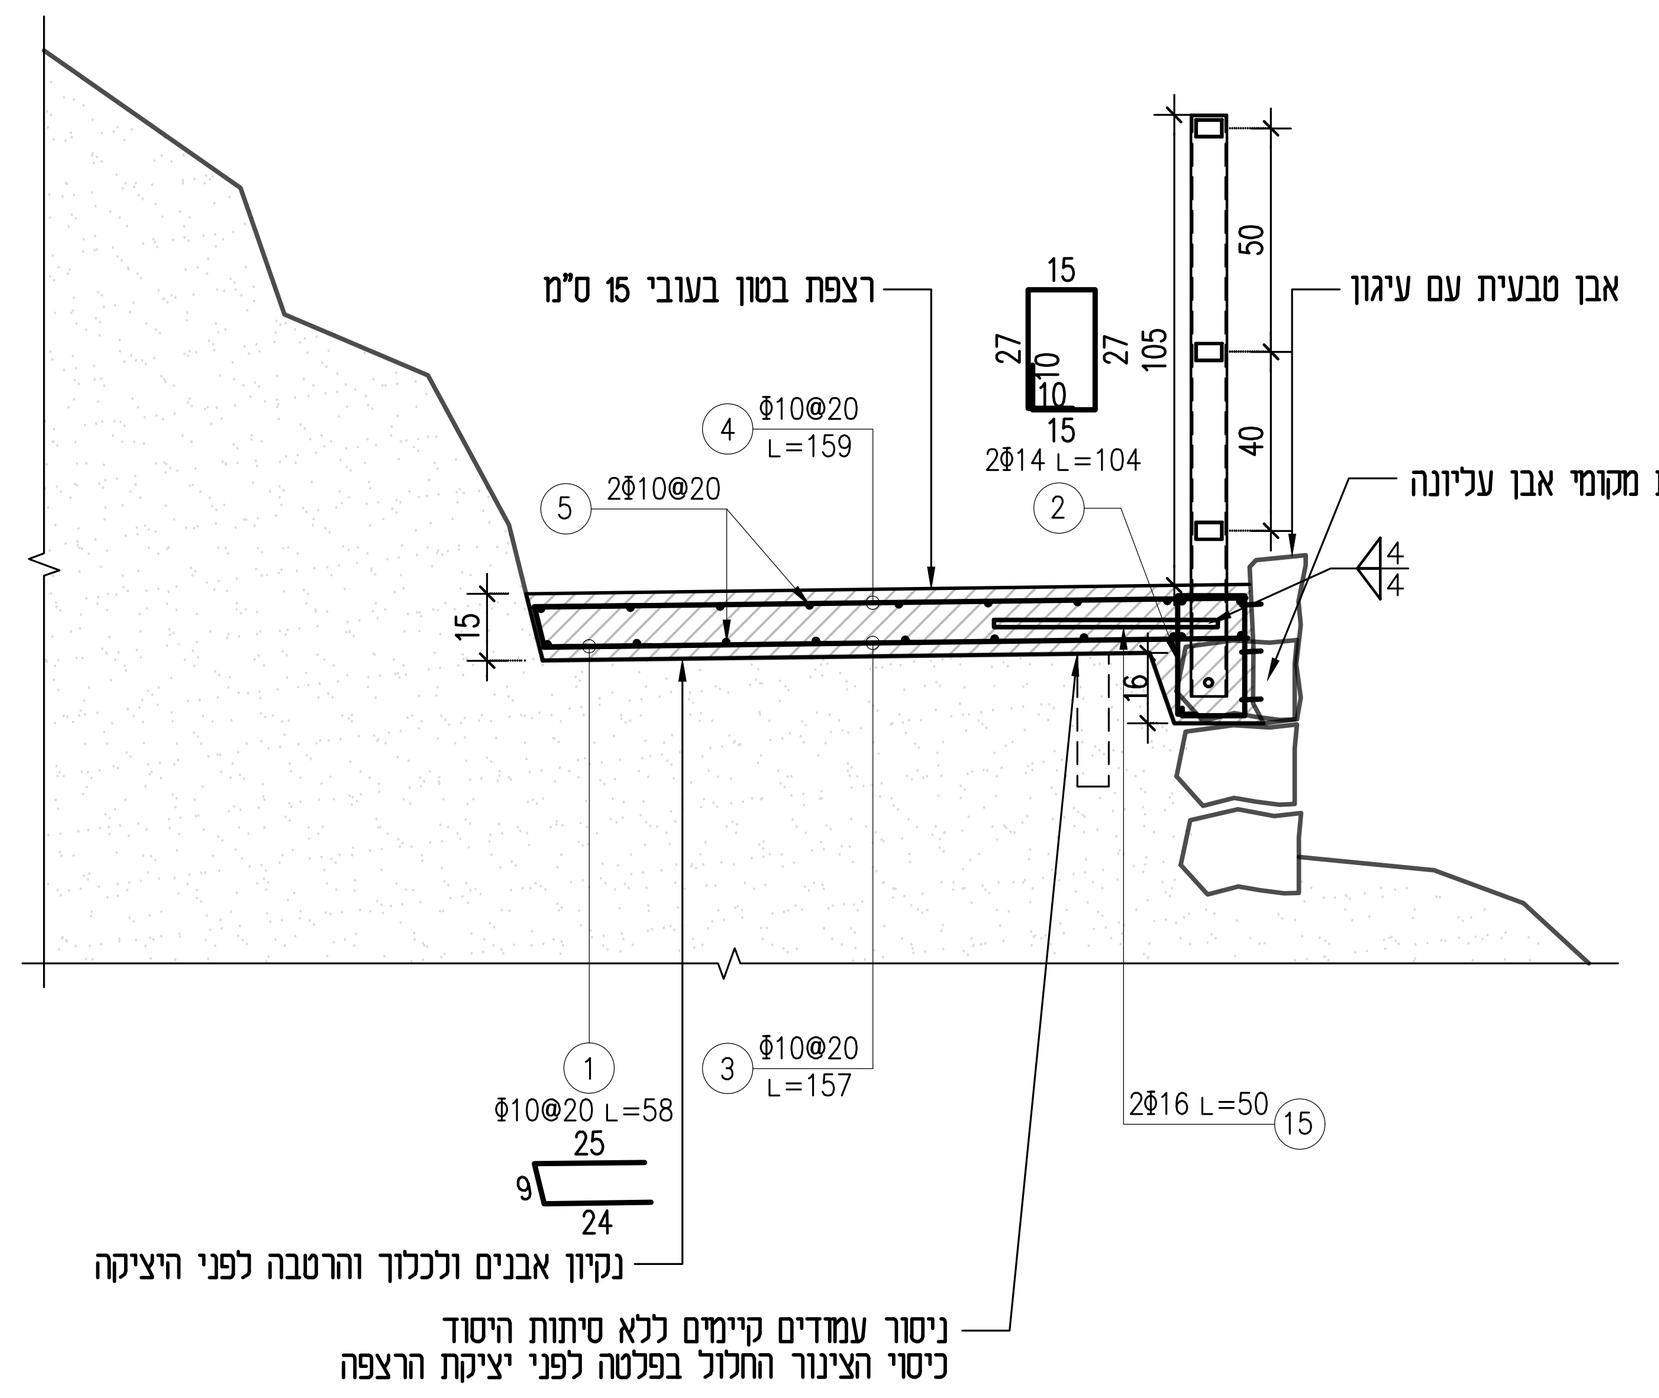


חתך 3-3
1:20

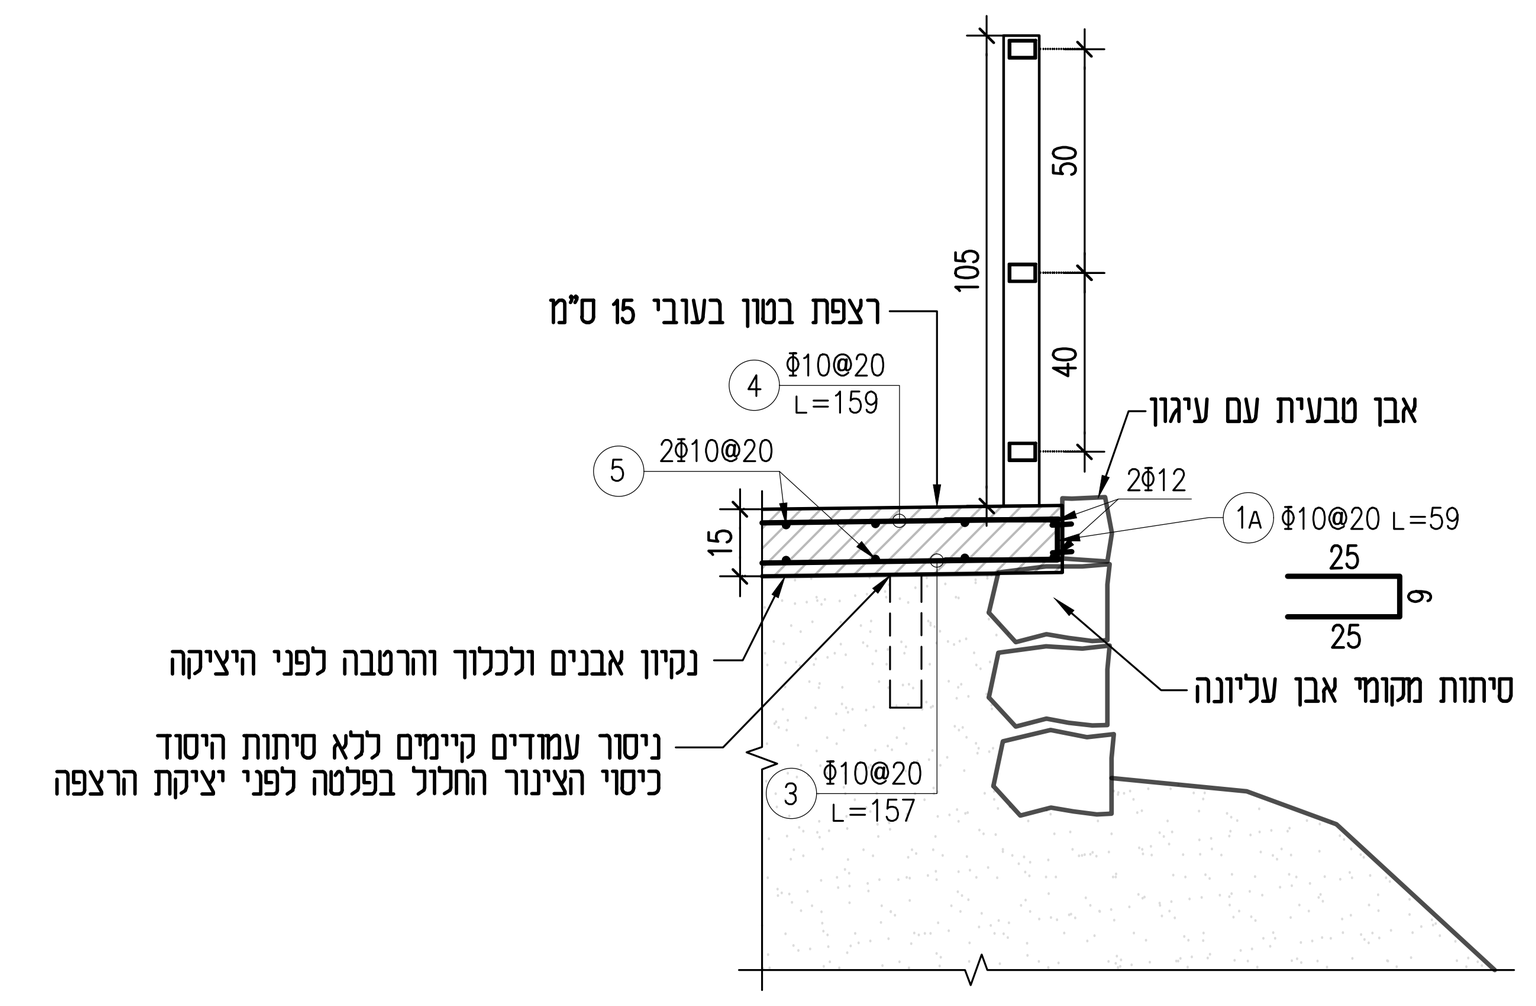


מקטעים ברדיוס
1:20

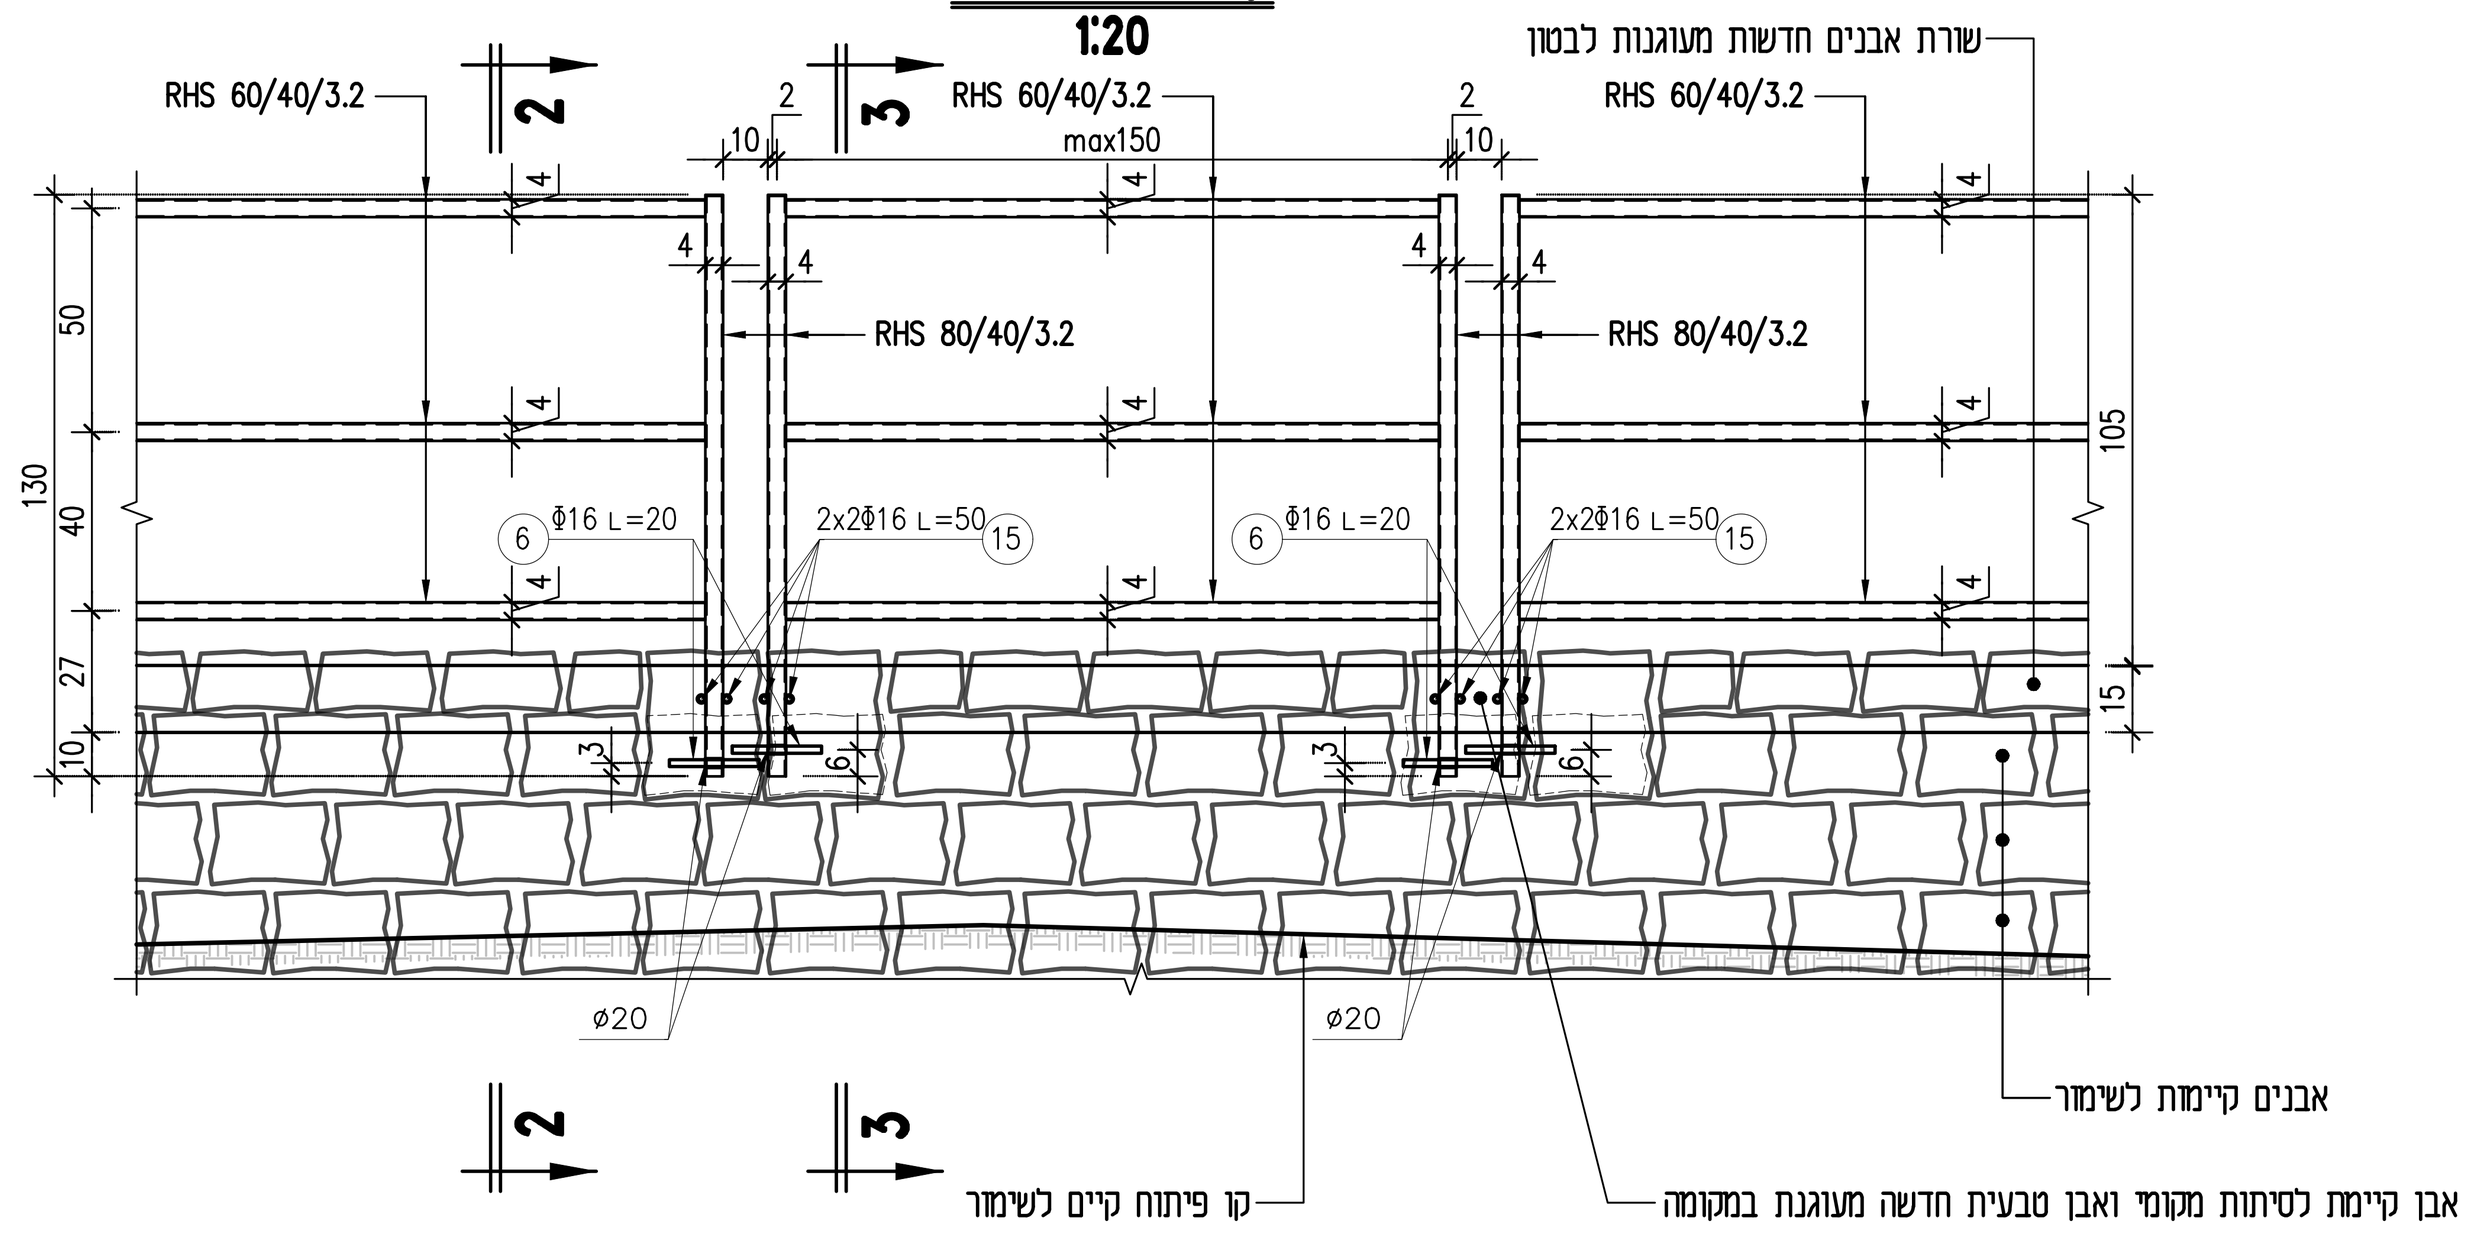


פרט קיר ישיבה
1:20

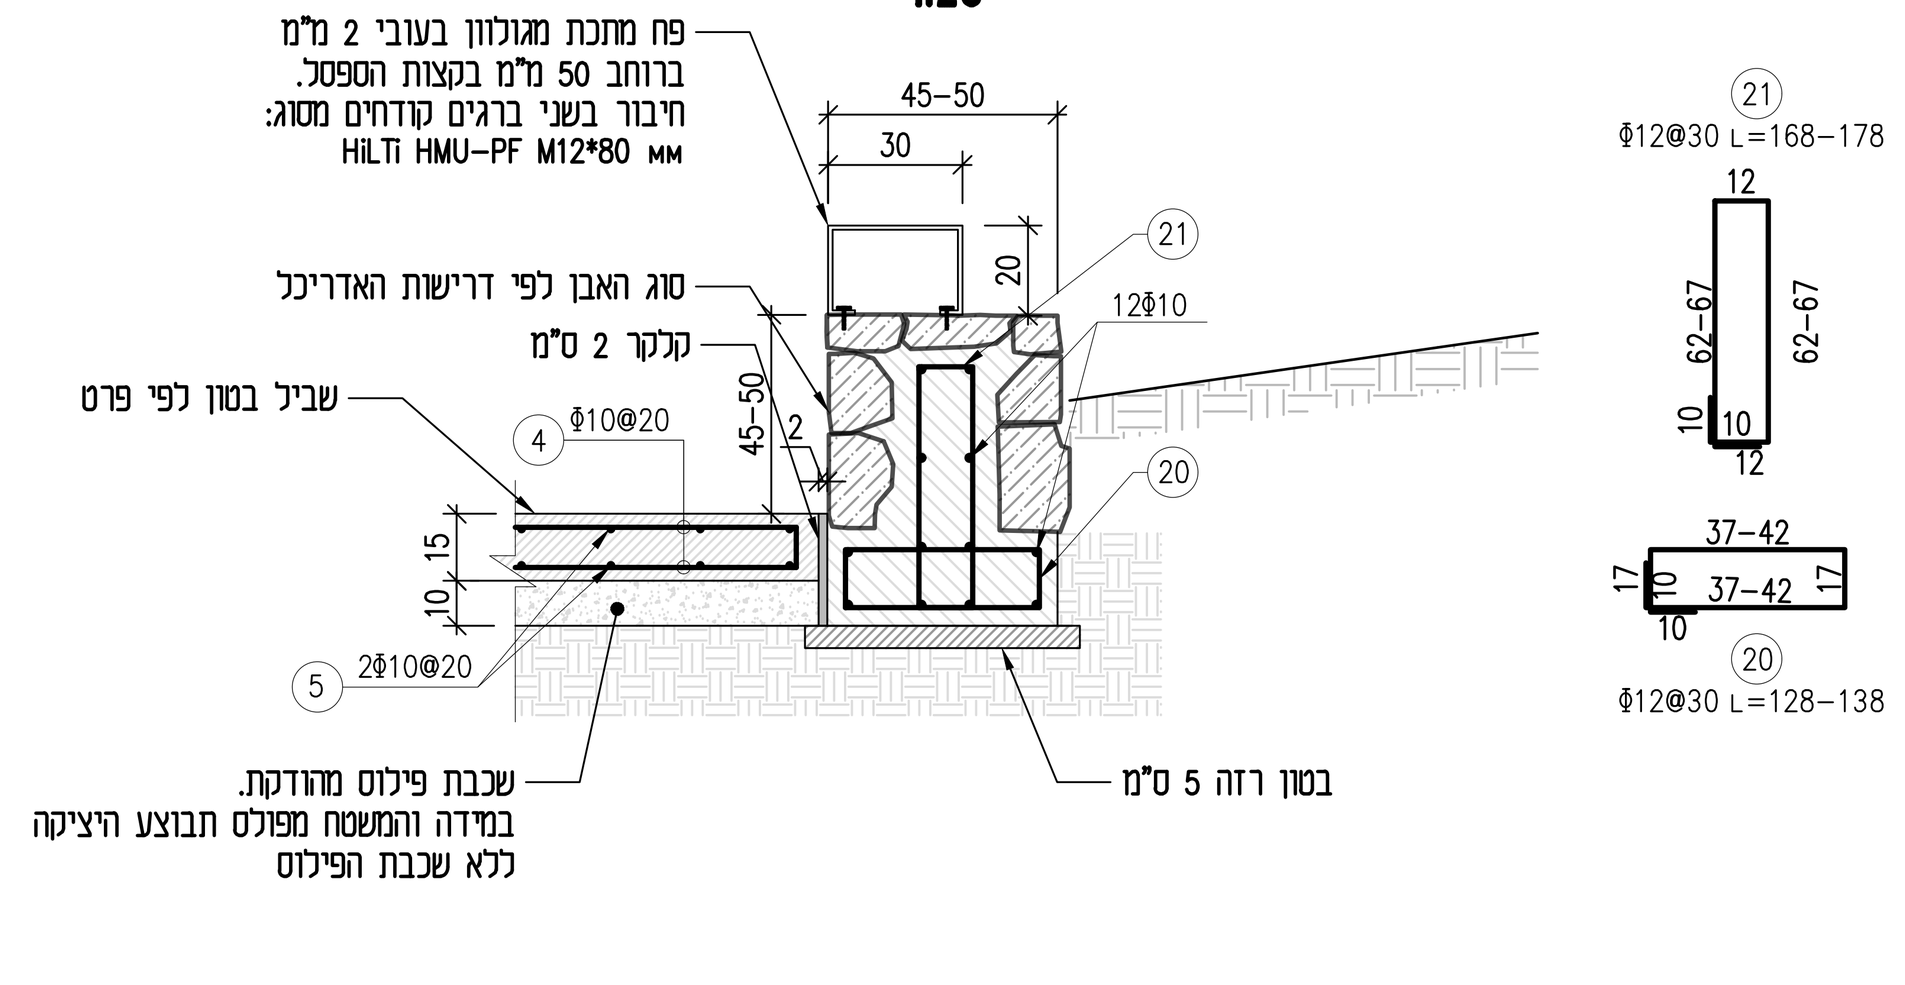


פרט קיר תמך
1:20

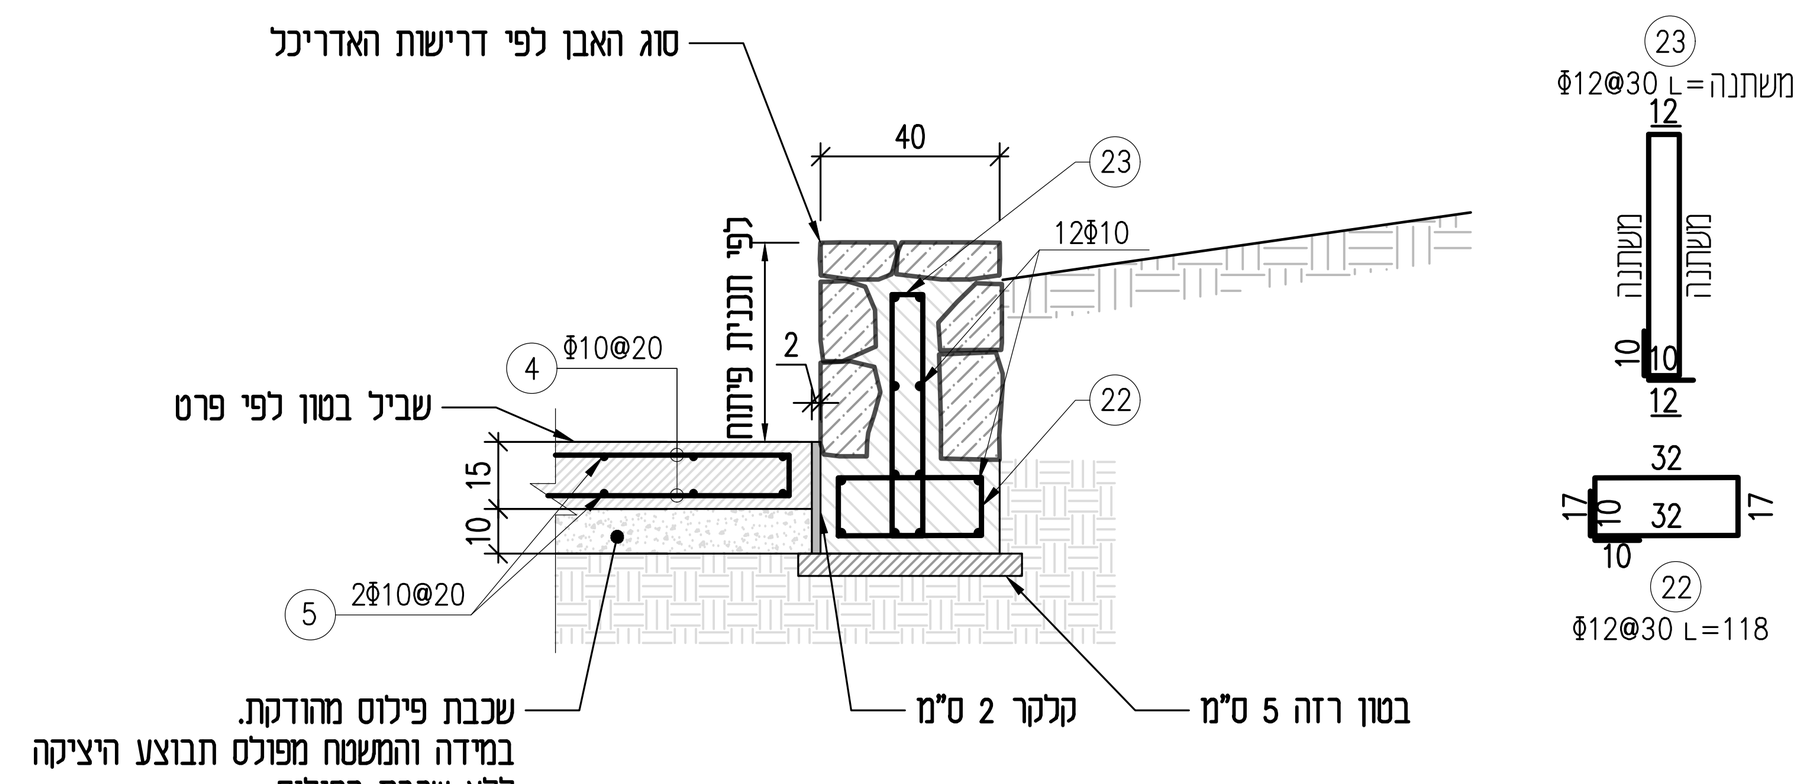

פרט שביל בטון- מפגש עם קרקע
1:20

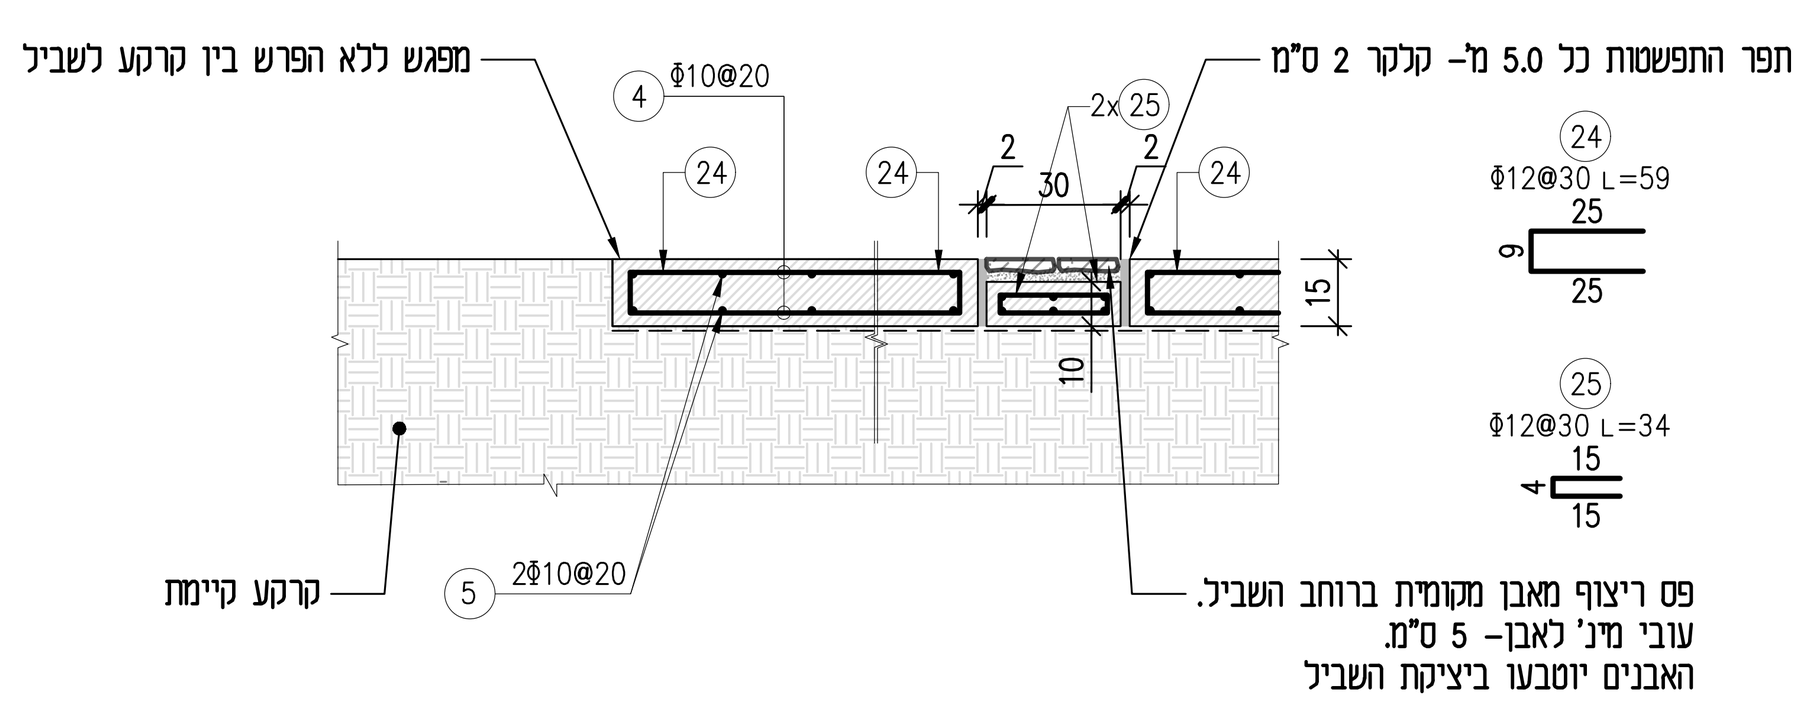

פרט מסלעה לתימוך רחבת כניסה
1:20

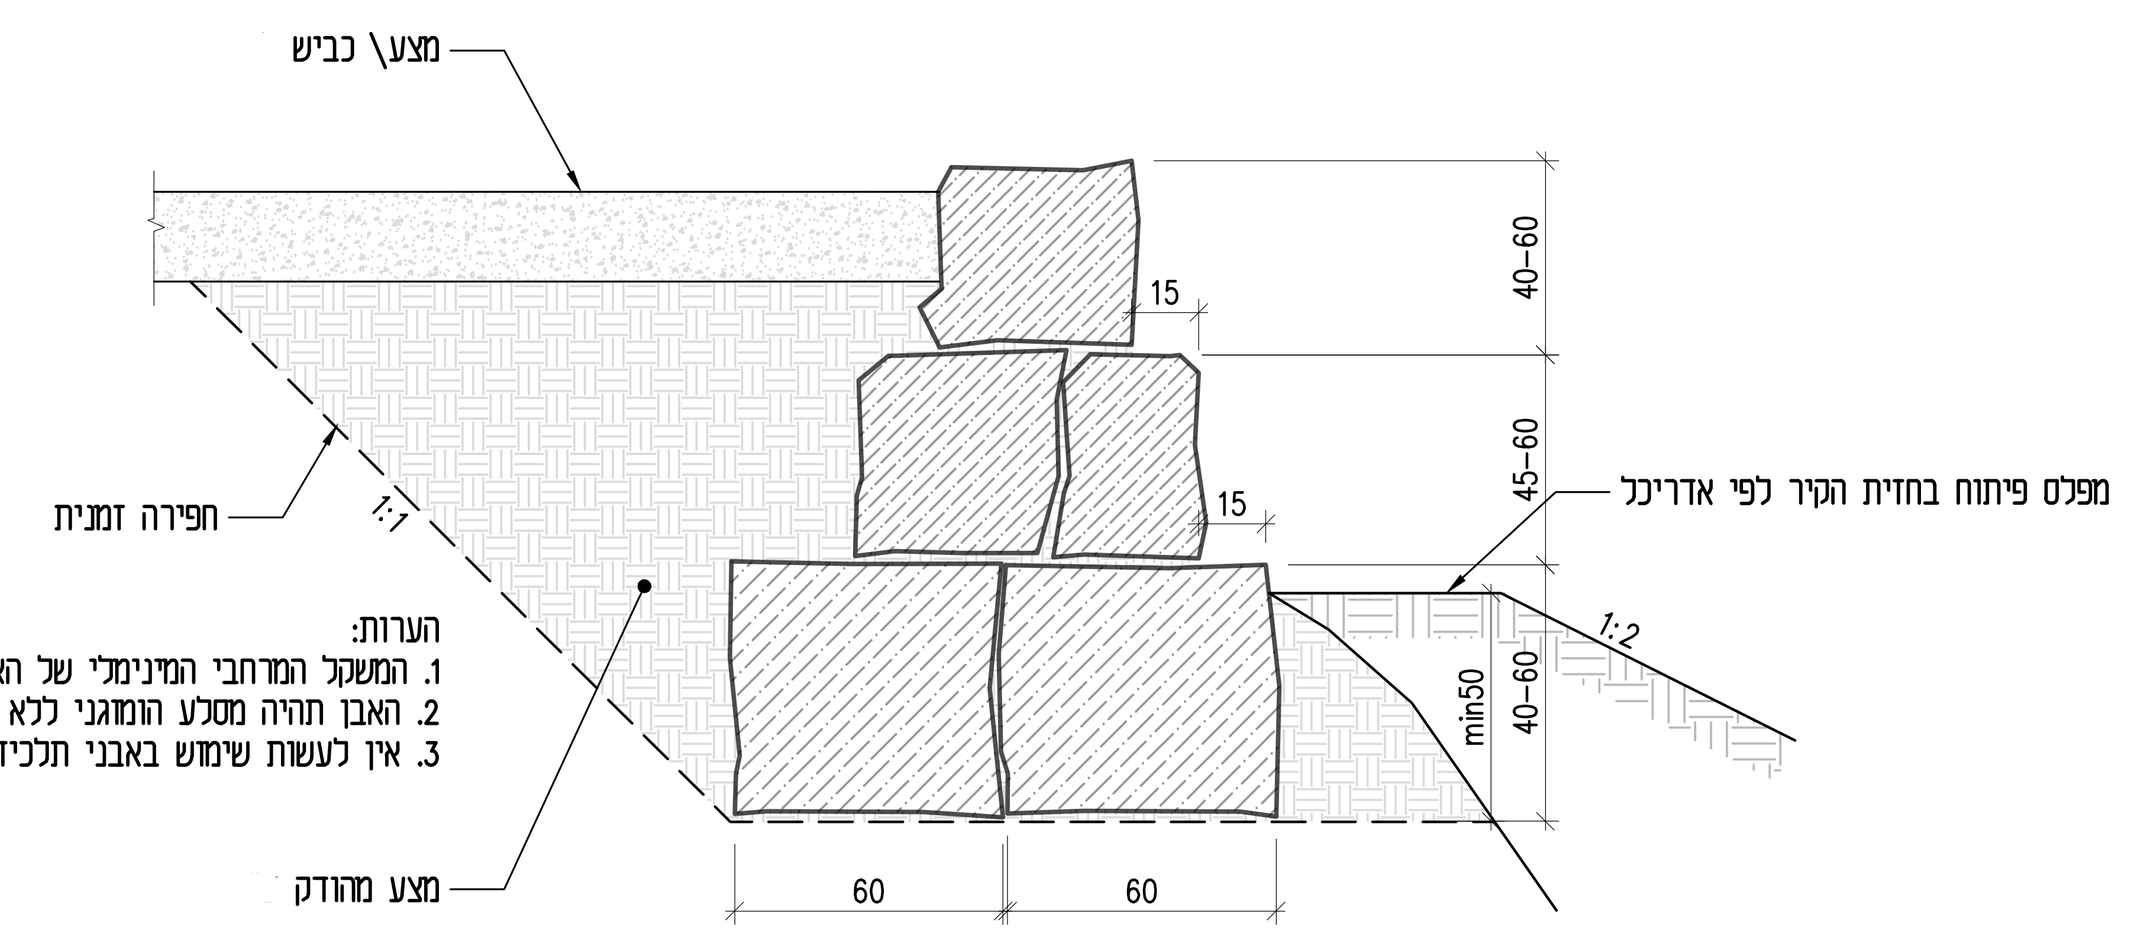

הערות:
1. המשקל המרחבי המינימלי של האבן יהיה 2.4 טון למ"ק.
2. האבן תהיה מסלע הומוגני ללא בלייה וללא מישורי סידוק.
3. אין לעשות שימוש באבני תלכיד (קונגלומרט).

מהדורה	תאריך	תאור עדכון / אסמכתא / יוזם העדכון	אישר

כל הזכויות שמורות לנתיבי ישראל – החברה הלאומית לתשתיות תחבורה בע"מ. אין לשכפל מסמך זה, לעשות בו שימוש או להפיצו ללא אישור בכתב.

רשות הטבע והגנים

דניאל בראון
אדריכלות נוף ותכנון עירוני ואזורי
גבעת ישעיהו 148, ד.נ. האלה 99825
טל: 02-9922350 פקס: 077-7357623

BRICKNER-PERETZ ENGINEERING
בריקנר-פרץ הנדסה

מפתח גיליונות

פרוייקט:
ואדי קלט
תצפית סט . ג'ורג

שם התכנית:
פרטי קונסטרוקציה

שלב תכנון	ראשוני (SD)	מוקדם (PD)	מפורט (DD) ●
מטרה	לעיון (FI) ●	לאישור (FA)	למכרז (FT) / לביצוע (FC)

מהדורה	תאריך	תכנן	שרטט	אישר
00	xx/xx/xx	ש.פ	פ.ו	ש.פ

מס' פרוייקט מתכנן: 24-01 קנ"מ: 1:20

מס' פרוייקט נתיבי ישראל: 0000-A-0000-00-00-00

SHEET FILE NAME: BPE-ST-STG-DET-DD-7001.dwg
PLOT FILE NAME: BPE-ST-STG-DET-DD-7001-00.PLT

BPE-ST-STG-DET-DD-7001-00