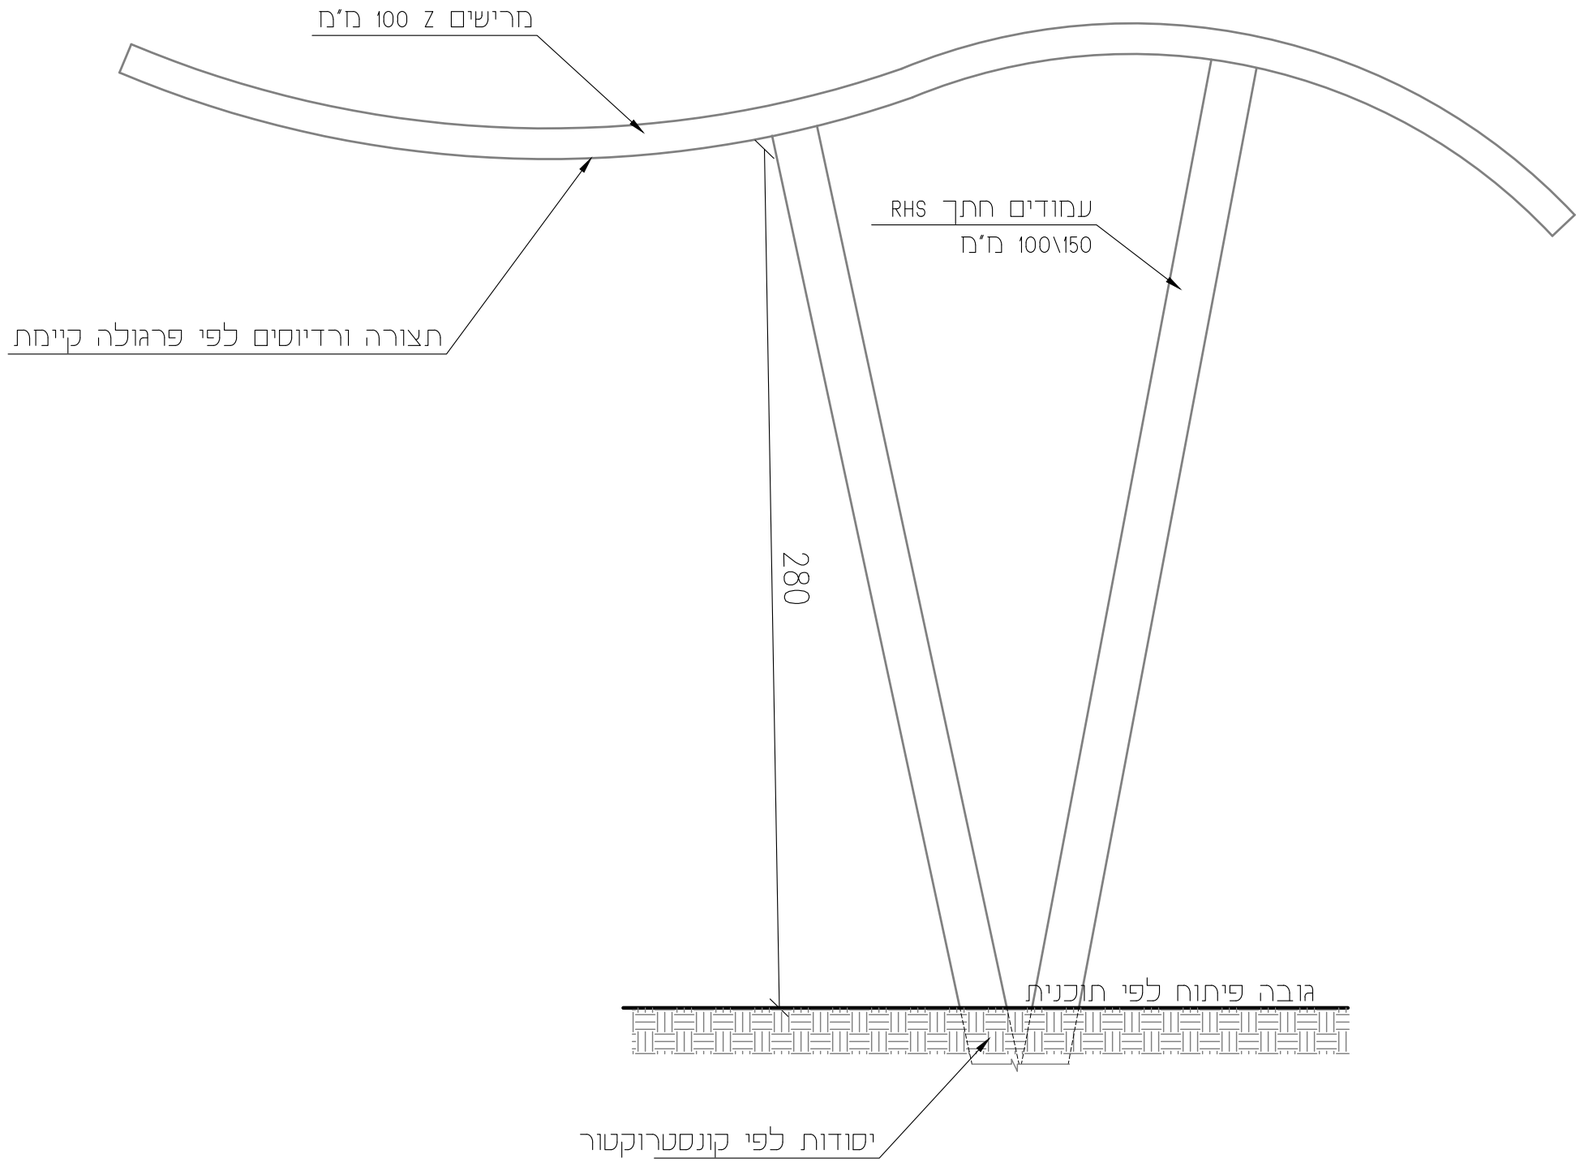


מבט צד טיפוסי
קנ"מ 1:20

הערות:
-יסודות ומצעים לפי הנחיית קונסטרוקטור
- כל חלקי המתכת יעברו גילוון וצביע בתנור לפי פרגולה קיימת

פרט:

פרגולה

11




עמודים חתך RHS
100\150 מ'מ



מרישים Z 100 מ'מ

עמודים חתך RHS
100\150 מ'מ

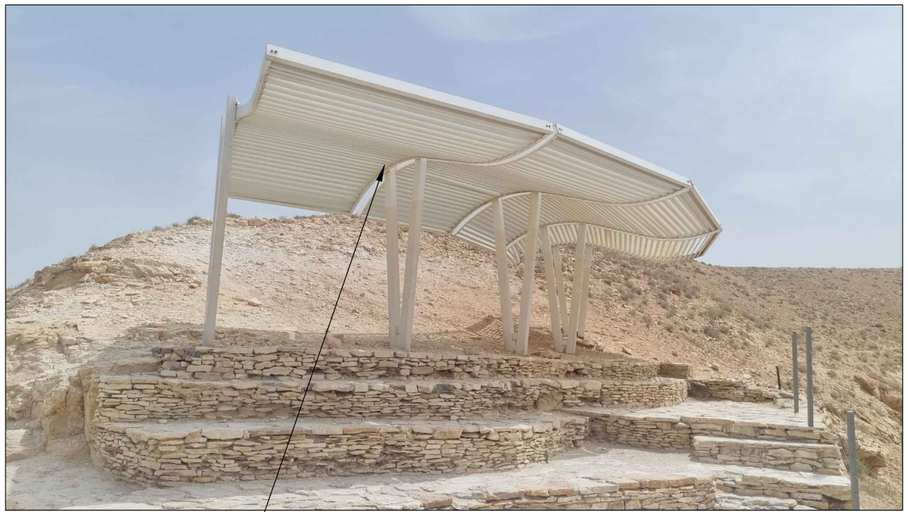

פרגולה מחולקת למקטעים



פרגולה מחולקת למקטעים

תמונות להמחשה

הערות:
-יסודות ומצעים לפי הנחיית קונסטרוקטור
- כל חלקי המתכת יעברו גילוון וצביע בתנור לפי פרגולה קיימת

פרט:

פרגולה

11