


תמונה להמחשה



תמונה להמחשה

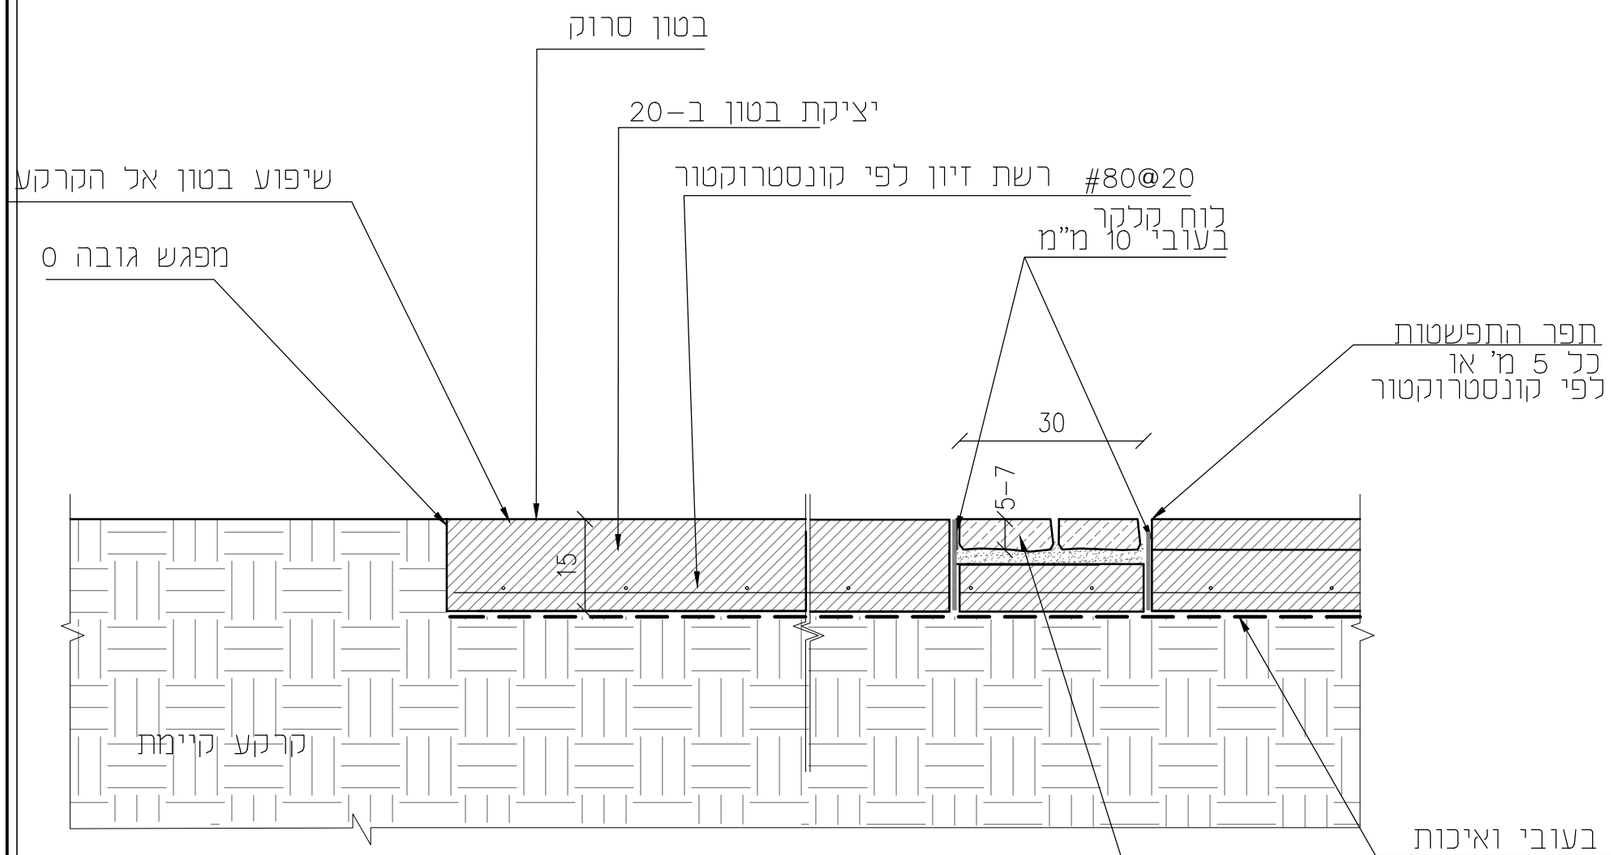

תתך
קנ"מ 1:10

* לסימון עקרוני של פסי הריצוף ושילובם בשבילים ראה את תוכנית הפיתוח

הערות:
התקנה לפי הנחיות יצרן
בטון ומצעים לפי הנחיות קונסטרוקטור

1	*פרט:* **שביל בטון סרוק-מפגש עם קרקע**