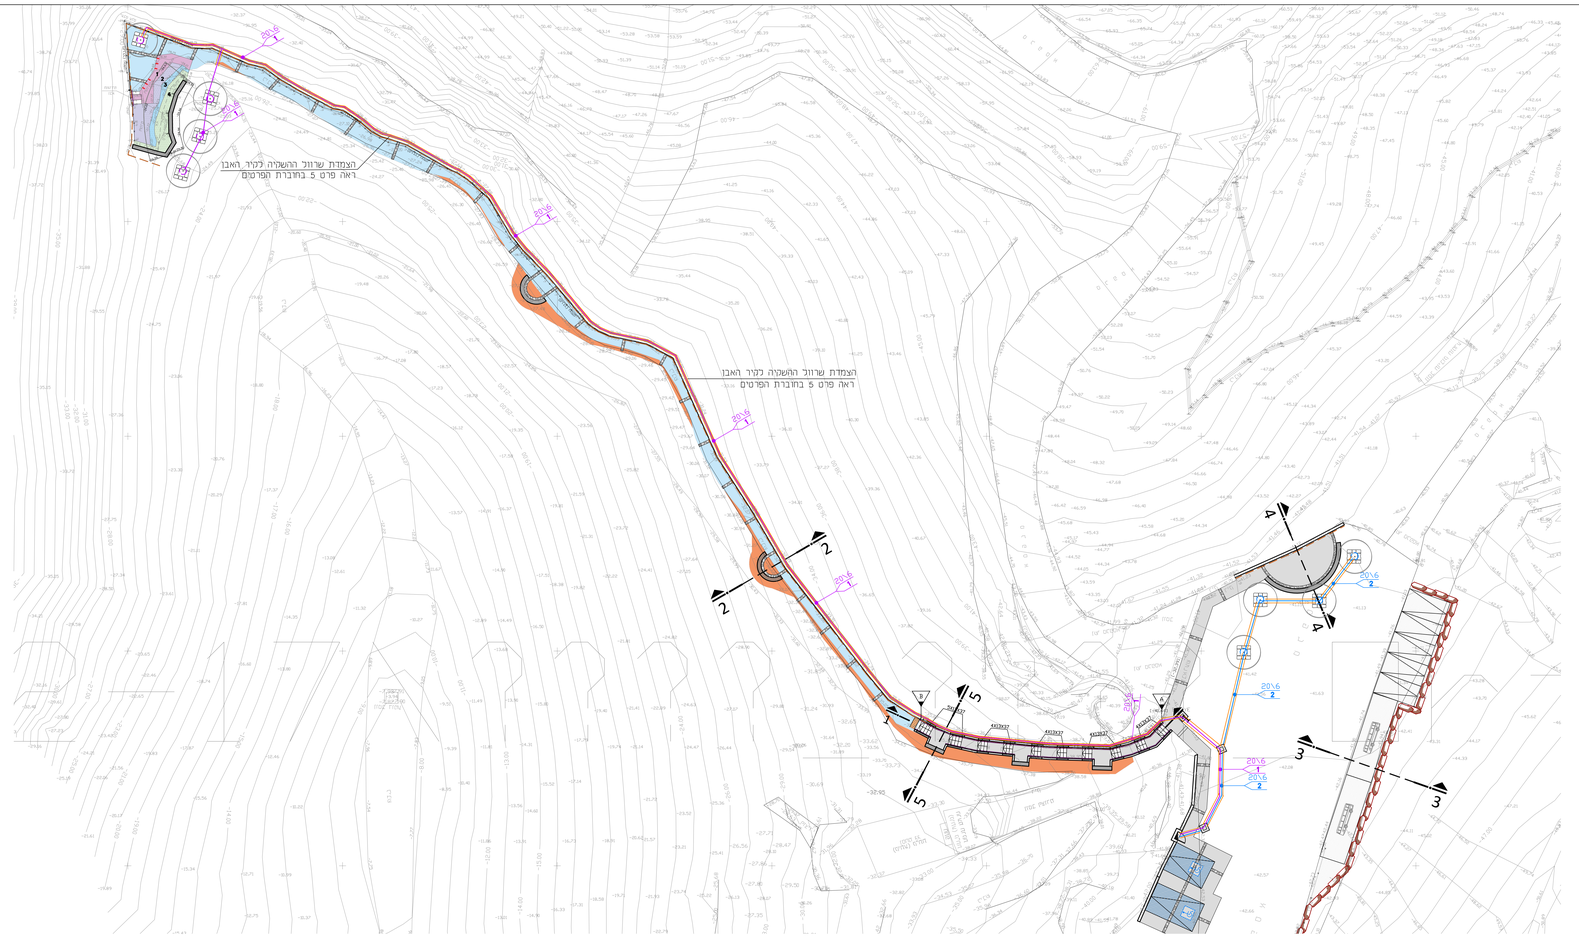


מקרא תוכנית השקיה

אייקון סימון צנרת

דרג צינור | קוטר צינור

32\6


1


מס' קו

- ראש מערכת 1
- קו מס' 1
- קו מס' 2
- שרוול פוליאטילן דרג 10 קוטר 50 מ"מ כל קו מקבל
- ראה פרט השקייה לעץ
- עץ מתוכנן
- שוחת ביקורת

ארקמ

	-30.00	גובה מתוכנן
	-30.00	גובה קיים
1		שביל בטון סרוק
		פסי ריצוף מאבן מקומית בתפרי ההתפשטות
2		מדרגות
2		אבן סימון לעיוורים
3		מאחז יד
4		מסגרת לאומת שתילה – אבן מקומית
5		מעקה בטיחות/מעקה בטיחות משולב מאחז יד
6		שביל קיים לחידוש שביל בטון סרוק + קיר תמך/פס תיחום
		הרחבה מקומית של השביל על חשבון מעלה המדרון – מיקום ההרחבות ייקבע לפי תנאי השטח
7		קיר תמך
		קיר משופע
8		קיר ישיבה
8		משענת יד
9		שביל מצע מהודק
		עץ מתוכנן–ראה תוכנית צמחיה
		שוחת ביקורת ראה תוכנית השקיה
		שרוול פוליאטילן ראה תוכנית השקיה
		ראש מערכת השקיה בתוך פיקר בטון עם סורגים ומנעול
		חניות רגיליות מצוירות ומסומנות ע"ג האספלט
		חניית נכים מצוירות ומסומנות ע"ג הבטון
		חניית אוטובוס מצוירות ומסומנות ע"ג האספלט
1 2 3 4		סימון ומספור טראסות ישיבה קיימות

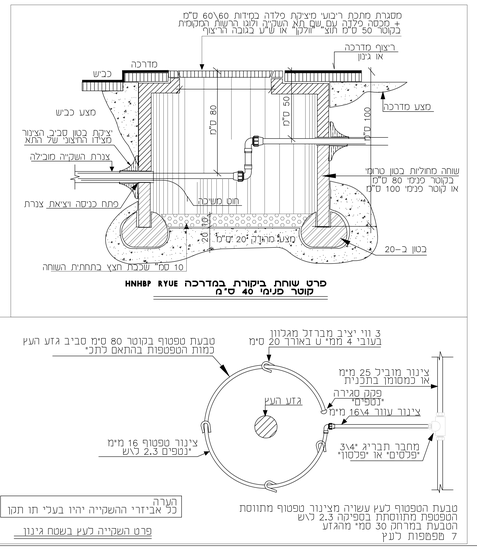

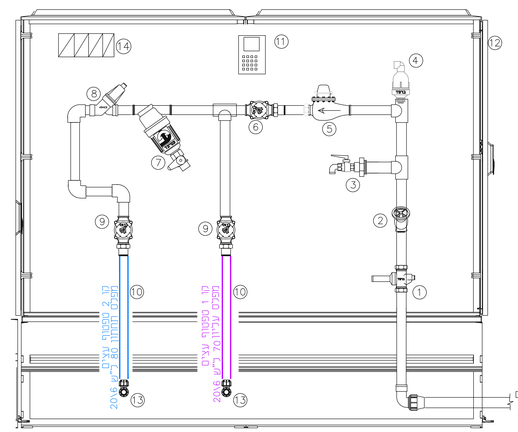

- לחץ דינאמי (בספיקה של 3. מק"ש) מינימלי דרוש בכניסה לראש המערכת 4 אמ'
- על הקבלן לוודא לחץ זה לפני תחילת העבודה, ולדווח למתכנן.
לאחר אישורו –בכתב– יתחיל בעבודה.
- מיקום ראש המערכת בתכנית סכמתי, מיקומו הסופי המדוייק בשטח
בתיאום- אדריכל הגוף / המתכנן / המפקח
- ראש מערכת יורכב במלואו ע"י הספק ורק יחובר בשטח

שרוולים:

- כל קו יקבל שרוול יוענר נפרד. קוטר השרוול לפחות כפול מקוטר הקו
בכל שרוול יוענר צינור בקוטר הגדול ויושארו שנצים הכולכים מהאדמה

מפפטף:

- צינורות מאספים יהיו בקוטר זהה לקוטר המחלקים
- צינורות מחלקים יוצענו באדמה או ייוצבו ע"י יחידות ט בכ 3 מ ע"פ האדמה
- צינורות מיפטוף יוצבו ע"י יחידות ט בכ 3 מ ע"י האדמה
- לחץ מים דינאמי בקווי מיפטוף יהיה 2.5 אמ'

השקיה לעצים:

באמצעות צינור מפטוף בקו"כ אולם במידוחים של: 0.30 מ , 7 מפפטת לעץ
ראה פרט אופן השקיה לעץ

- סימון ה"מבנעות" בתכנית סכמתי בלבד – יתכנו שינויים (במיקום העץ ומספר העצים) בשטח.
- ביצוע המיפטוף בנזרת מחברי פלסאון או ניר, ללא מחברי עץ.

המסמך אחוד על המדות
עליו בכתוב במפורש על כך המדות נמדט ביחס והמדויע
המתכנן על כל מפת או –האמת נמי המצ' עבודתו.

מצב מדיתם				
לעיון				
לאישור				
ליחתו				
למכרז				
לביצוע				

פרויקט:

מצפור ראדי קאלט

גליון:

תוכנית השקיה

שם קובץ: VADI_KELT 2901.25.dwg

קנ"מ:	מס' מדיתם:
1:200	
תאריך מהדורה: 28/01/2025	מס' גליון: 04

דניאל בראון
אדריכלות נוף ותכנון עירוני ואזורי
נבטע ישעיהו 148, ד.נ. האלה 99825
טל: 02-9922350 פקס: 077-7357623