
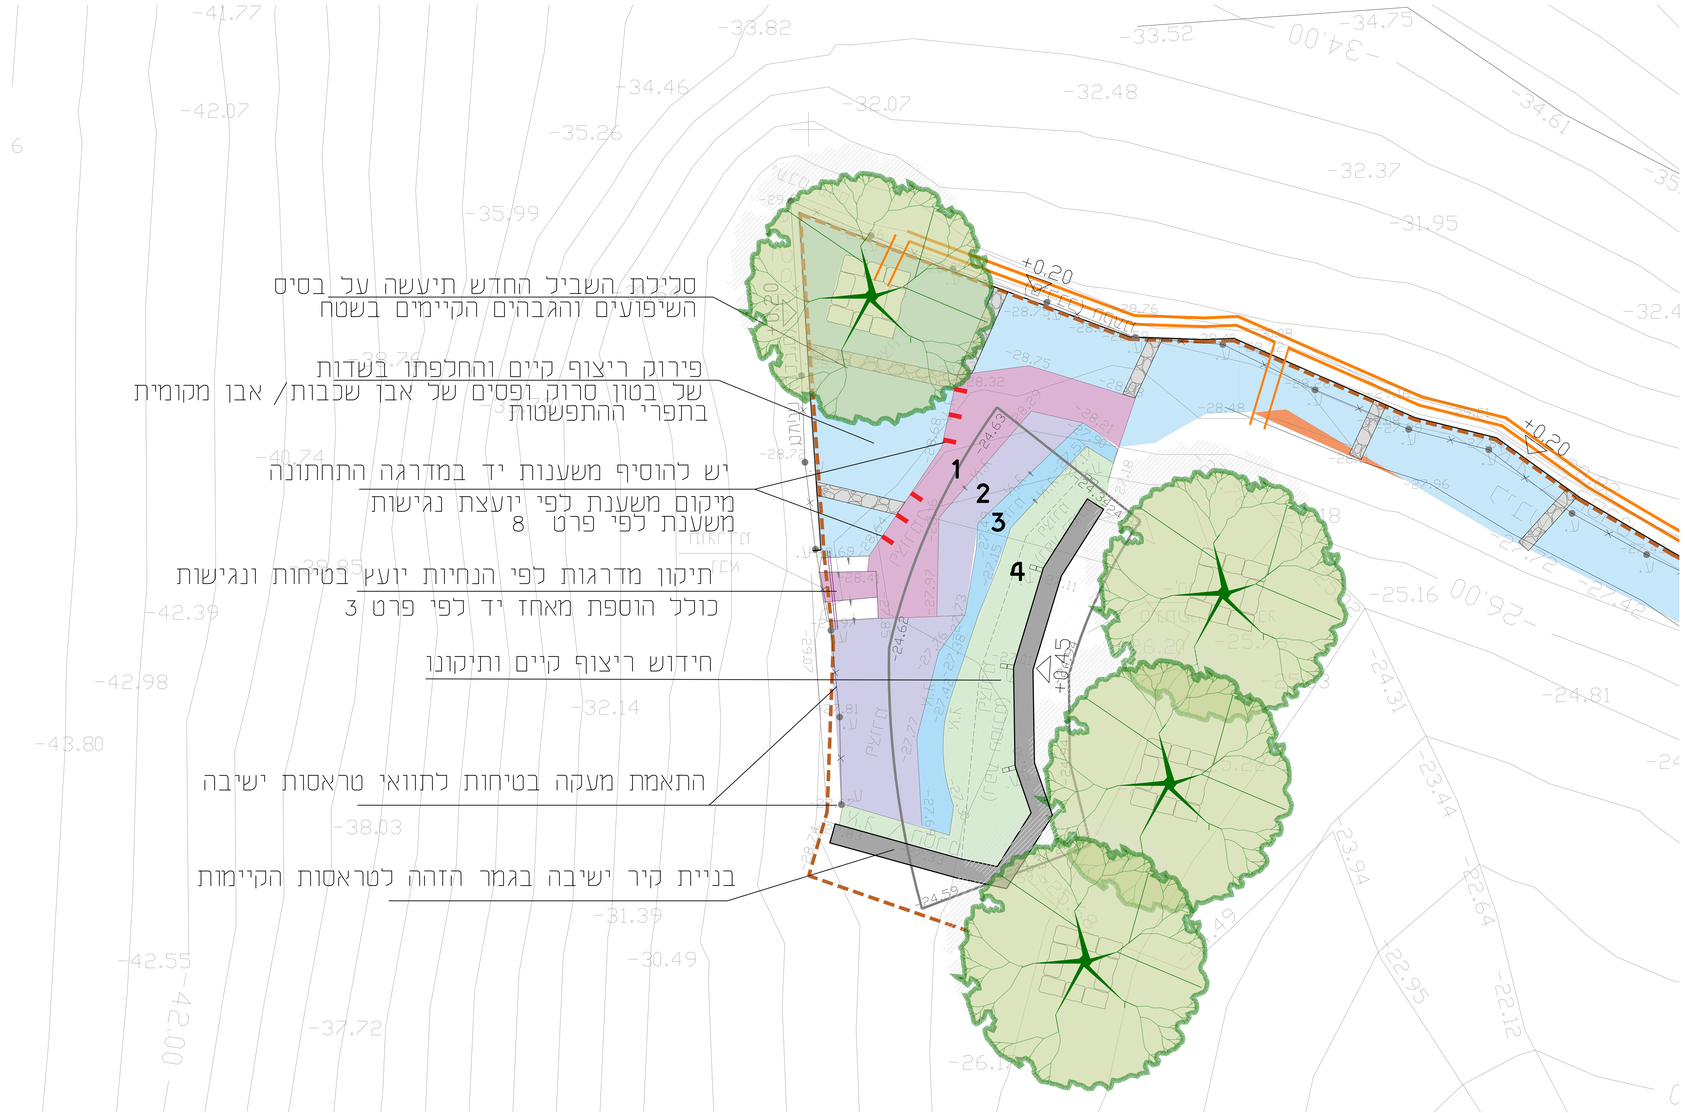


ארקמא

	-30.00	גובה מתוכנן
	-30.00	גובה קיים
1		שביל בטון סרוק
		פסי ריצוף מאבן מקומית בתפרי ההתפשטות
2		מדרגות
2		אבן סימון לעיוורים
3		מאחז יד
4		מסגרת לגומת שתילה – אבן מקומית
5		מעקה בטיחות/מעקה בטיחות משולב מאחז יד
6		שביל קיים לחידוש שביל בטון סרוק + קיר תמך/פס תיחום
		הרחבה מקומית של השביל על חשבון מעלה המדרון – מיקום ההרחבות ייקבע לפי תנאי השטח
7		קיר תמך
		קיר משופע
8		קיר ישיבה
8		משענת יד
9		שביל מצע מהודק
		עץ מתוכנן–ראה תוכנית צמחיה
		שוחת ביקורת ראה תוכנית השקיה
		שרוול פוליאטילן ראה תוכנית השקיה
		ראש מערכת השקיה בתוך פיקר בטון עם סורגים ומנעול
		חניות דגיכות מצוירות ומסומנות ע"ג האספלט
		חנית נכים מצוירות ומסומנות ע"ג הבטון
		חנית אוטובוס מצוירות ומסומנות ע"ג האספלט
1 2 3 4		סימון ומספור טראסות ישיבה קיימות

הגדלה של אזור הפרגולה\מצפור
קנ"מ 1:50

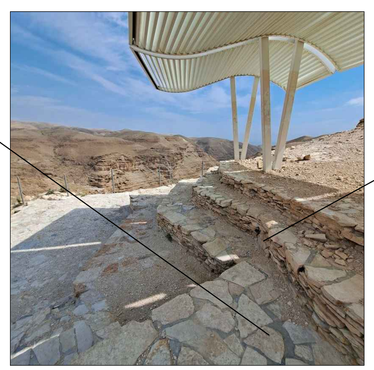

תיקון משטח האבן במדרגות הישיבה
החלפת הכיחול בין האבנים
בכיחול חדש ממלט לבן

יש להוסיף מעשנת יד במדרגת הישיבה התחתונה
מיקום משענת לפי יועצת נגישות
פרט משענת לפי פרט 8

החלפת חזית מדרגות הישיבה
בקיר אבן לקט מקומית בעלת
פרופורציות מרובעות
לפי בחירת המתכנן



החלפת מדרגות במדרגות אבן גושנית
או אבן לקט מקומית בעלת פרופורציות מרובעות
לפי בחירת המתכנן

צ

המצגע אחראי על המידות.
עליו לבדוק בפועל את כל המידות בשטח ביצוע והנושיע למתכנן על כל טעות או –התאמה– לפני המשך עבודתו.

מצב פרויקט			
לעיון			
לאישור			
לדיוחר			
למכרז			
לביצוע			

פרויקט:
מצפור
ואדי קאלט

גליון:
פיתוח-מצפור

קובץ: VADI_KELT 29.01.25.dwg

מס' פרויקט:	קנ"מ: 1:50
מס' גליון: 01-04	תאריך מהדורה: 28/01/2025

דניאל בראון
אדריכלות נוף ותכנון עירוני ואזורי
נבטע ישעיהו 148, ד.נ. האלה 99825
טל: 02-9922350 פקס: 077-7357623