
כללית 1:100

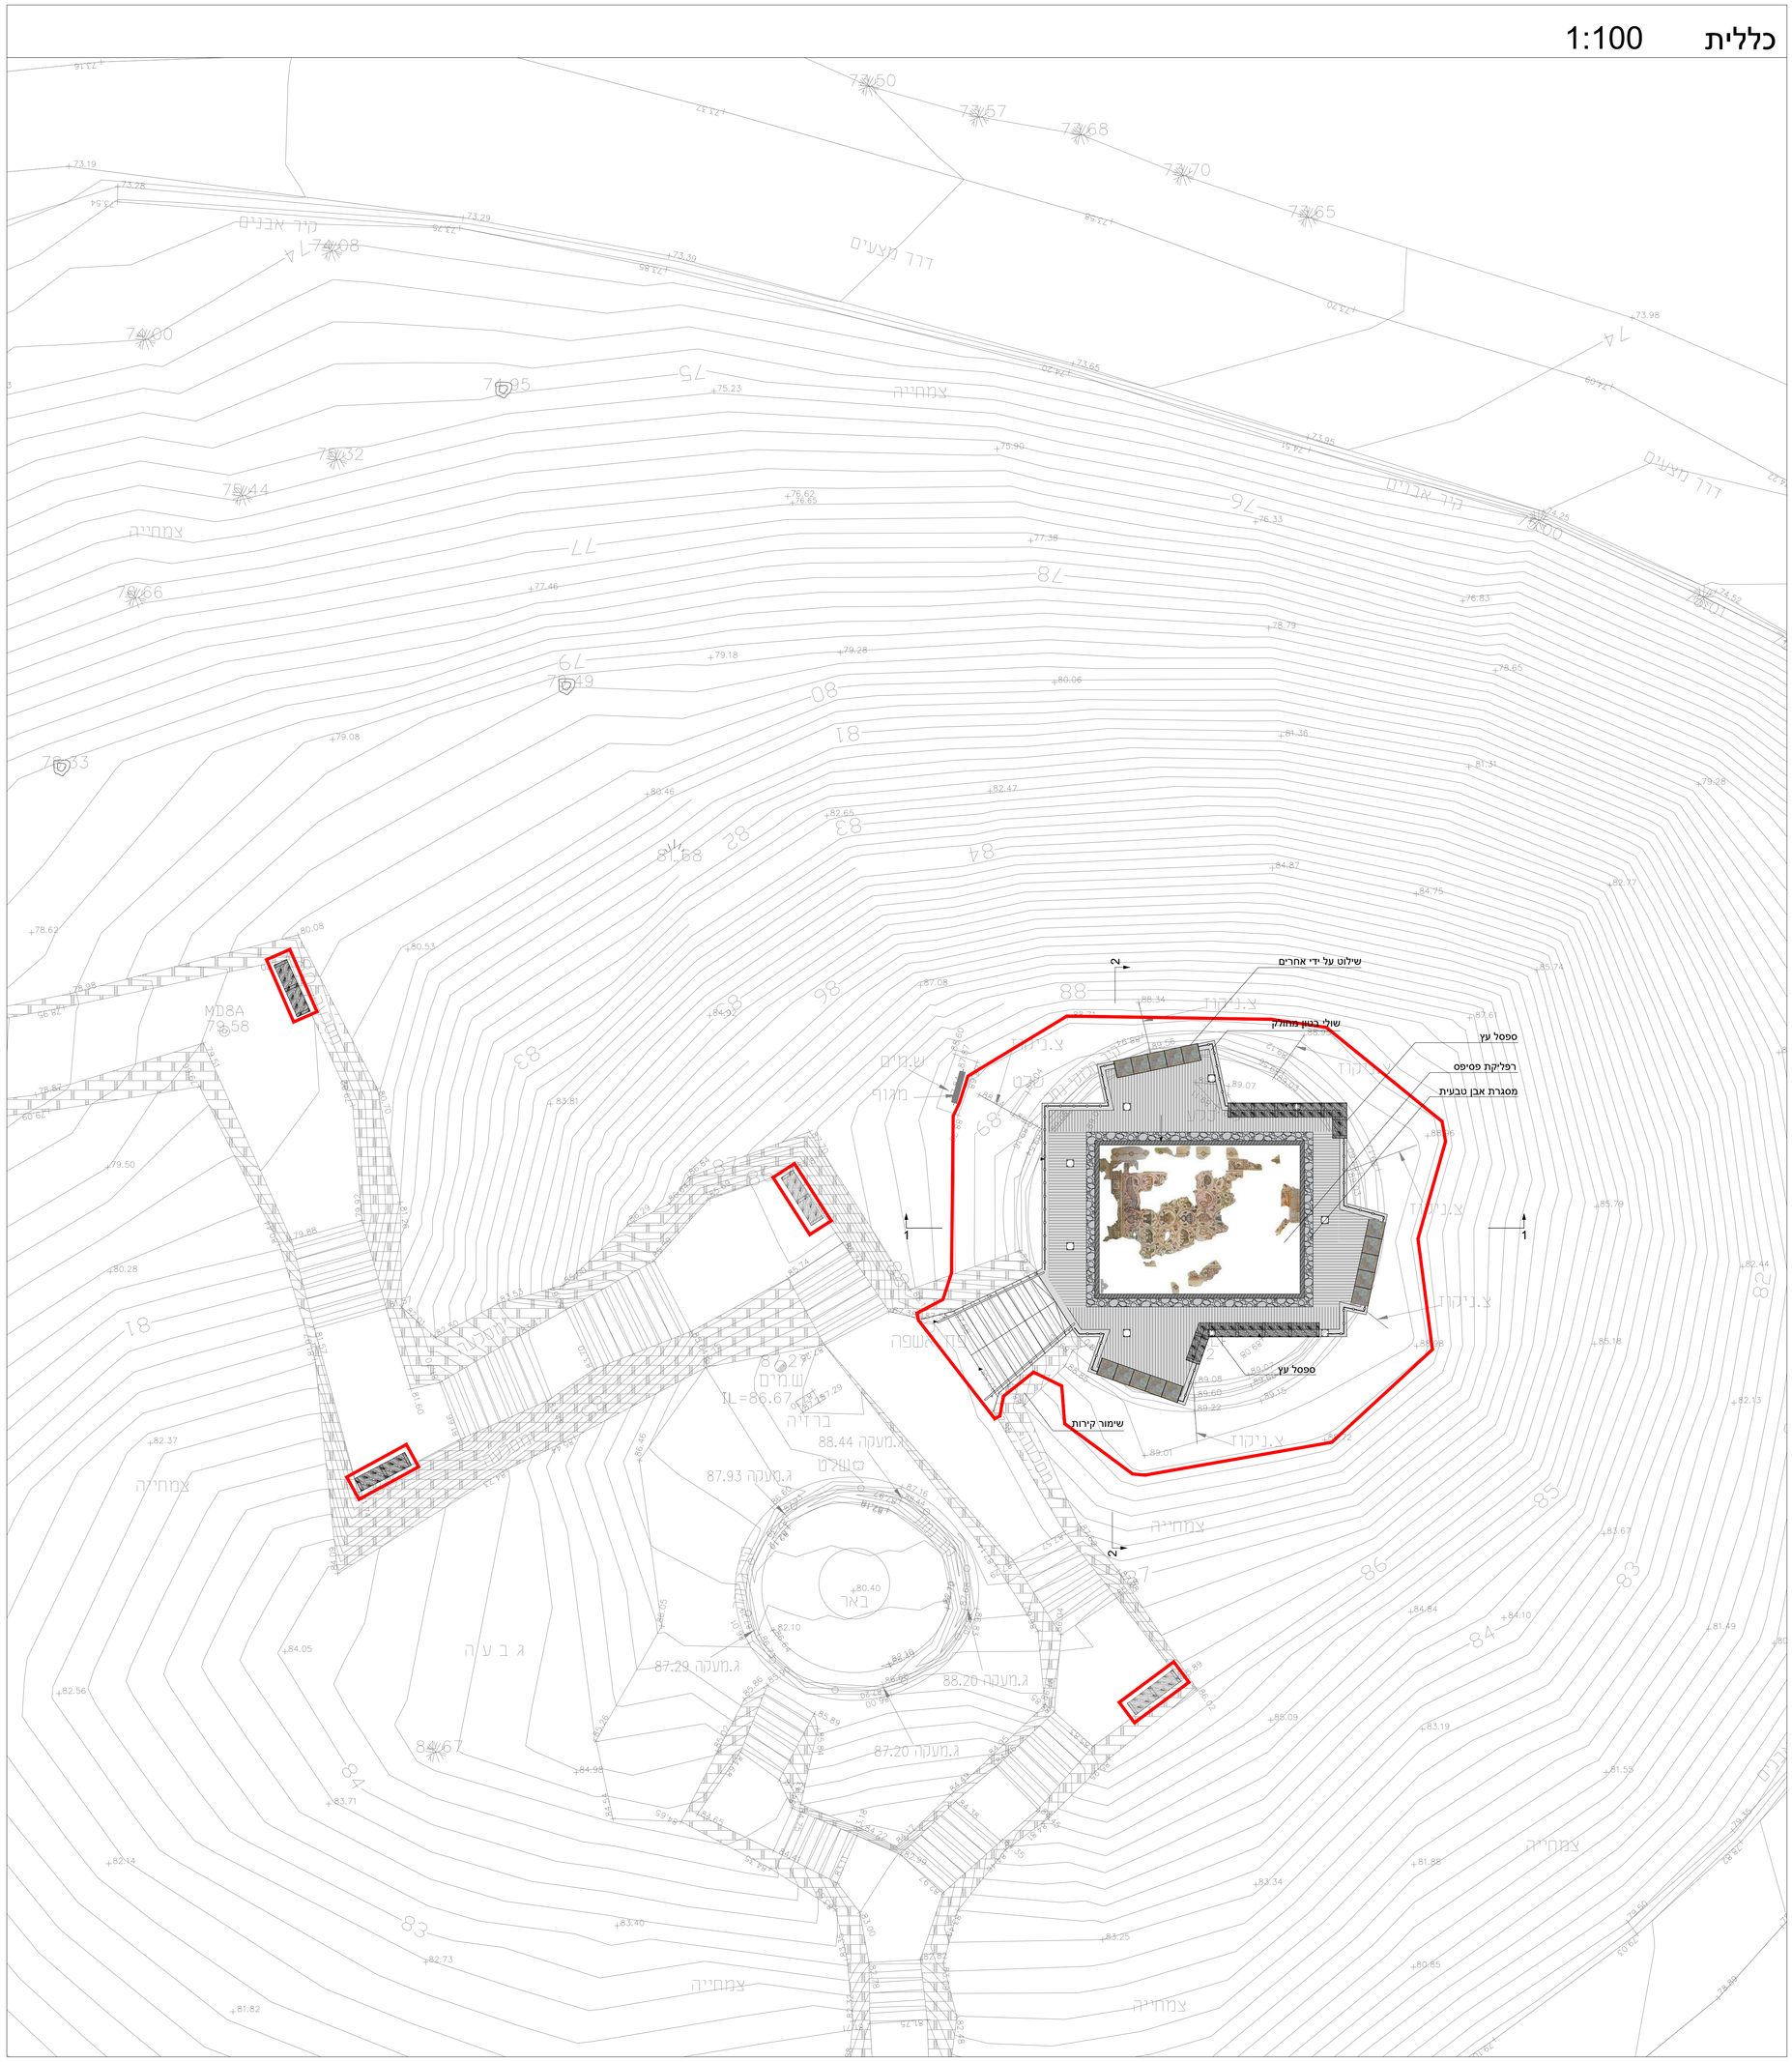

	שם	תאריך	מהות העידכון	מס עידכון
				1
				2
				3
				4
				5

הערות

קואורדינטות:

	X	Y
E	15169565.8	57979153.9
F	15168107.6	57979153.9
G	15168107.6	57977621.5
H	15169565.8	57977621.5

מקרא

- מדרגות
- בטון מסורק
- בטון מוחלק
- חיפוי עץ
- ריצוף אבן
- מסגרת אבן טבעית
- גבול עבודה

מס עידכון	מהות העידכון	תאריך	שם
1		00/00/2017	
2		00/00/2017	
3		00/00/2017	
4		00/00/2017	
5		00/00/2017	
		00/00/2017	
		00/00/2017	
		00/00/2017	
		00/00/2017	
		00/00/2017	
		00/00/2017	

אדריכל נוף

ברמן־ברוט
אדריכלי נוף בע"מ

המזמין: קרן קיימת לישראל

ניהול פרויקט

האתר: נתיב האנזק- מבואת אשכול

שם התכנית: תכנית כללית

לעיון	לאישור	למכרז	לביצוע
			■

מהדורה: 1	אחראי: נועה ברוט
קנה מידה: 1:100	שרטט: שירי אלמוג
מספר גיליון: 1	בקר: נועה ברוט
	תאריך: 10.09.2023
	שם קובץ: 80_anz_eshkol_elion_plan 9

N