מס'	שם הפרט	כמות	תאריך
1	רצפת בטון	1	10.9.2023
2	מסגרת אבן לפסיפס	1	10.9.2023
11	מדרגות אבן -חתך	1	10.9.2023
11-1	מדרגות אבן -תכנית +פרט	1	10.9.2023
12	גידור היקפי	1	10.9.2023
12-1	שלטי הסבר	1	10.9.2023
12-2	שלטי הסבר	1	10.9.2023
13	ספסל עץ גושני	1	10.9.2023
13-1	ספסל עץ גושני	1	10.9.2023
40	אשפתון	1	10.9.2023
41	מאחז יד	1	10.9.2023

אדריכל נוף	שם הפרויקט		
דניאל-דניס אדריכלים	פרויאר אדמיר אשדוד		
	שם הפרט	מספר	0
הערה	רישום תכנוני	שלב	שלב תכנון
הודעה אודות, הצהרה המידע המידע המסמכים המוסד עלי לחוק עותק לעבודה על כל סוגיה או אי הודאה אין לחזור עותק זה, ללא קבלה הוראה הוא רכוש הפרט, על אחריות		תאריך	10.9.2023
		קנה מידה	משתנה
		גיליון מספר	

אדריכל נוף



שם הפרויקט

מבואת אנדק אשכול

שם הגרט

רצפת בטון

הערות

הצבעים בגרפיקה הינם להמחשה בלבד ואינם מחייבים.
יש לבצע את כל העבודות בהתאם למפרט הטכני של האדריכל.
אין לקבוע מידות על פי מדידה מהשרטוט
המבצע אחראי לבדיקת המידות והגבהים ולהתאמה במקום
עליו לתאם כל סטיה או אי התאמה

מהדורה: 1

שינוי:

שם הקובץ: 80-det-5

מנהל פרויקט: נועה ברוט

בודק: נועה ברוט


שרטט: עופר תמיר שירי אלמוג


תאריך: 10.9.2023

קנה מידה: משתנה

מספר גיליון: 1

תכנית 1:20

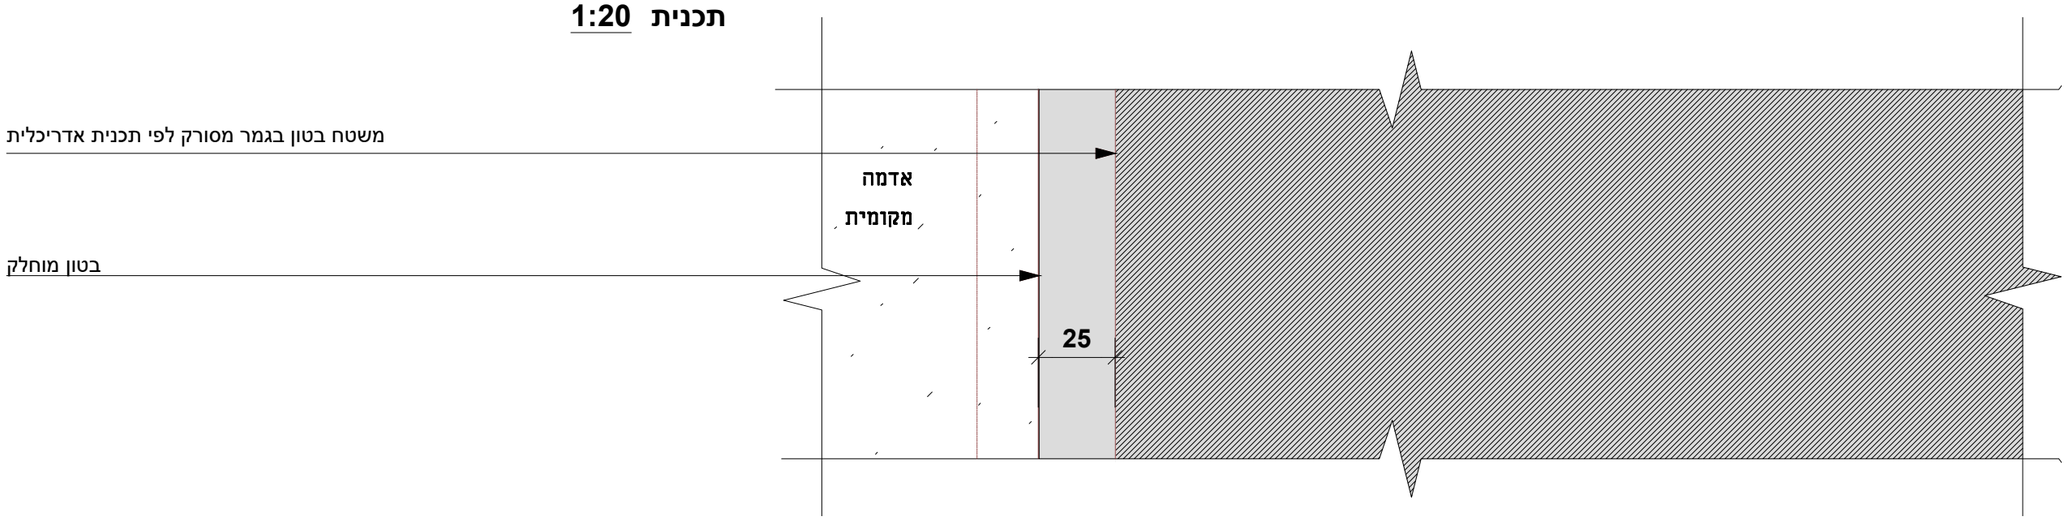

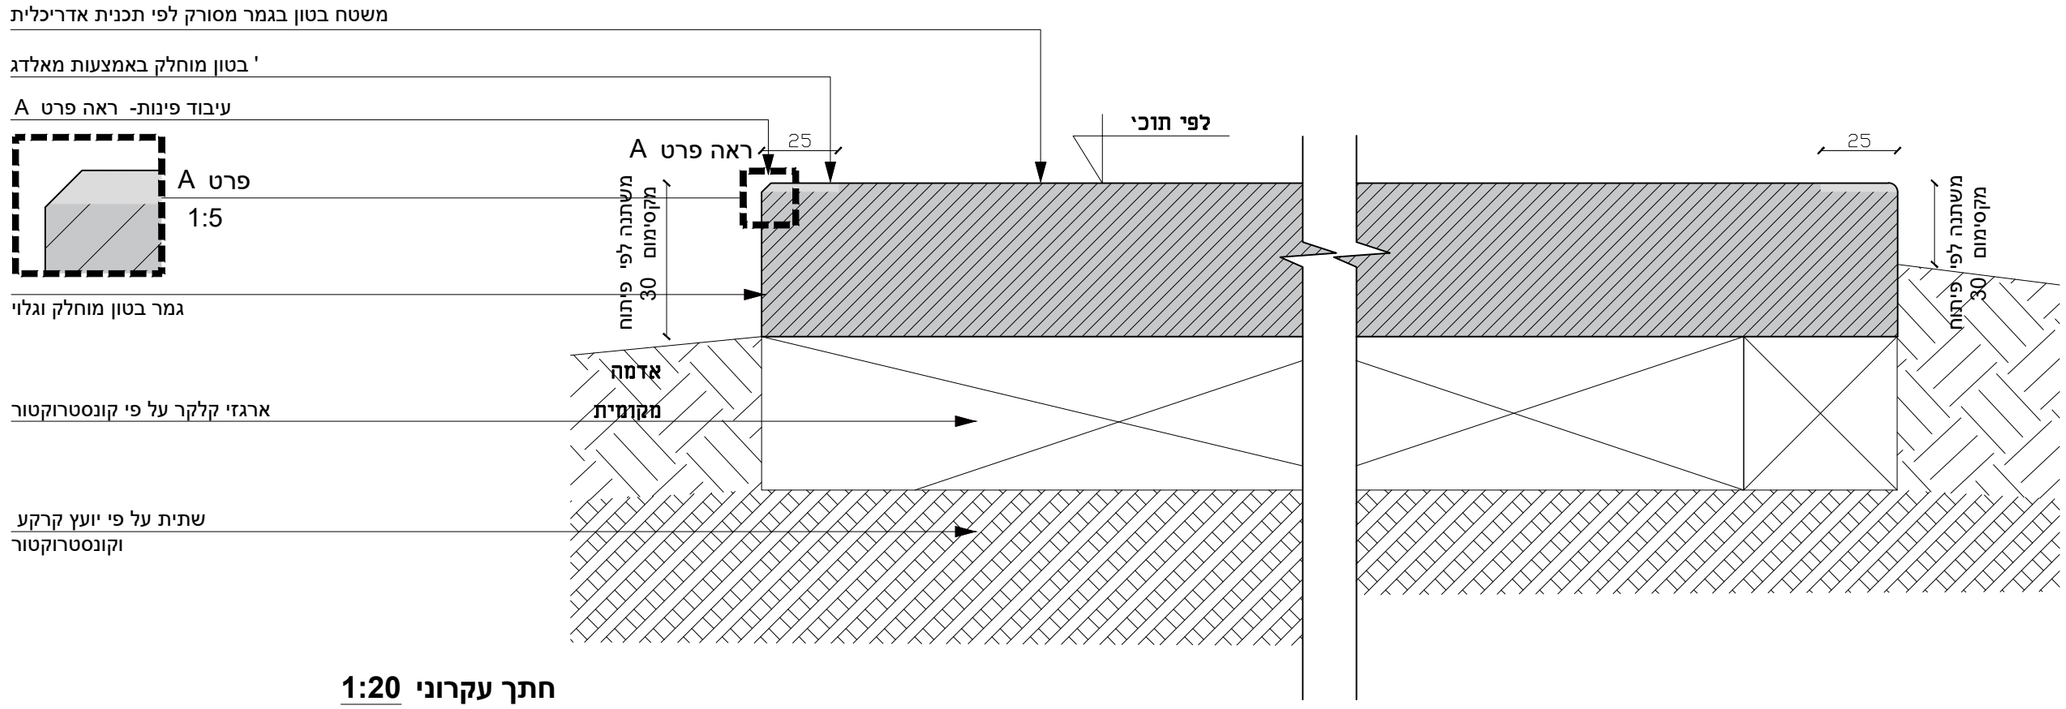

חתך עקרוני 1:20

הערות:

- על הקבלן להכין מחוץ לגבול העבודה דוגמא בת 4 מטר לאישור האדריכל הדוגמא תפורק בתום העבודות
- כל פרטי הקונסטרוקציה השתית והמצעים על פי קונסטרוקטור
- בין שכבת המצעים לבטון תונח יריעת פוליאתילן למניעת התייבשות מהירה של הבטון

תכנית


מקרא :

1 אבן חברונית מנוסרת מלוטשת ב 3 פאותיה בעובי 30 סנטימטר וברוחב 15 סנטימטר
2 אבן טבעית חברונית מנוסרת בגמר טלטיש בעובי 8 סנטימטר וברוחב 30 סנטימטר
3 רצפת בטון על פי פרטי קונסטרוקטור
4 רפליקת פסיפס בביצוע רשות העתיקות
5 מצע מהודק סוג א
6 טיט להדבקת האבן
7 חיתוך בגרונג ללא רווחים. החיתוך יבוצע האמעות מסור דיסק.

הערות :

- על הקבלן להכין דוגמא בת 2 מטר אורך של מסגרת האבן לאישור האדריכל
- כל פרטי הקונסטרוקציה השתית והמצעים על פי קונסטרוקטור
- בין שכבת המצעים לבטון תונח יריעת פוליאתילן למניעת התייבשות מהירה של הבטון



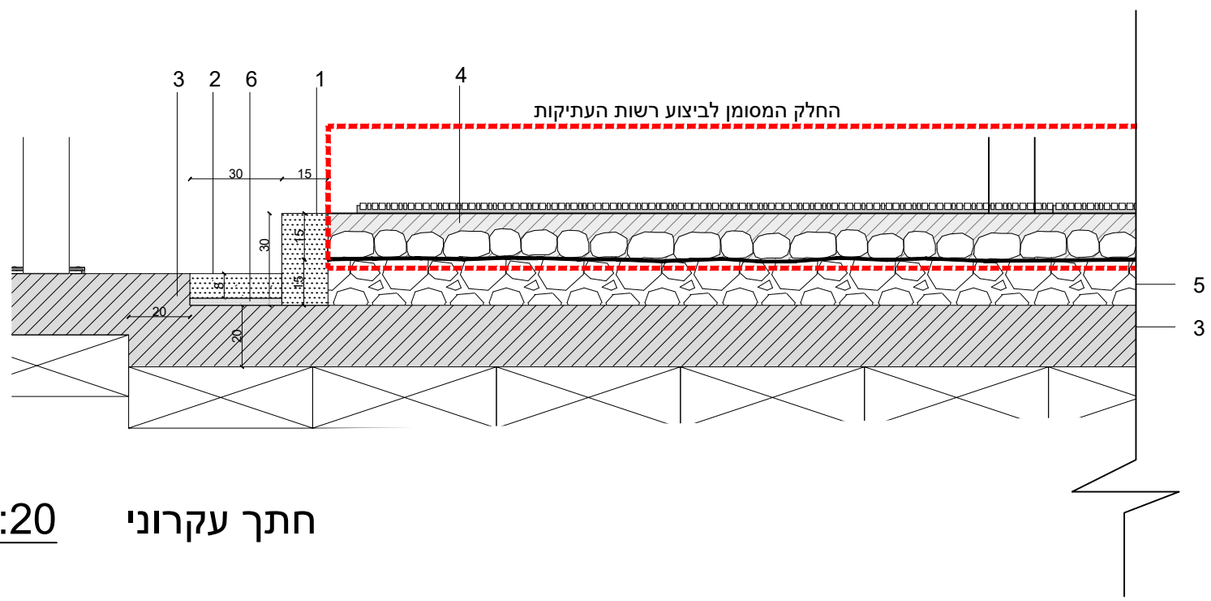

חתך עקרוני 1:20

כל הזכויות שמורות לאדריכל
אין להעתיק, לשכפל או להשתמש בתכנים אלו ללא קבלת הסכמה בכתב ומראש מהאדריכל
השימוש בתכנים אלו למטרה אחרת מזו שלשמה נמסרו, יהווה הפרה של זכויות היוצרים

אדריכל נוף
ברמן-ברוט אדריכלי נוף בע"מ

שם הפרויקט
מבואת אנדק אשכול

שם הגיליון
מסגרת אבן לפסיפס

מהדורה	שינוי	שם הקובץ
1		80-det-5

מנהל פרויקט	בודק	שרטט
נועה ברוט	נועה ברוט	עופר תמיר שירי אלמוג

תאריך
10.9.2023

קנה מידה
משתנה

מספר גיליון
2

הערות:

- על הקבלן לבצע דוגמא בת 2 מדרגות ולהביאה לאישור האדריכל והמפקח באתר
- כל פרטי הקונסטרוקציה הבטון והמצעים על פי הנחיית הקונסטרוקטור
- על הקבלן לבצע את הפרטים בהתאם לתקן הנגישות העדכני בעת הביצוע
- על הקבלן להביא לאישור האדריכל דגומת אבן



מאחז יד עשוי נירוסטה בקוטר "1.5

משטח התראה ממסמרות פלבם קוטר 32 מם

מדרגת אבן גושנית טבעית בעיבוד מוטבה גיר קשה בהיר 15/40/60


מצע מהודק על פי יועץ קרקע


שתית מהודקת על פי יועץ קרקע

ביסוס בטון למדרגות על פי הנחיות קונסטרוקטור

הנחיות עיגון לפי קונסטרוקטור

חתך 1:25

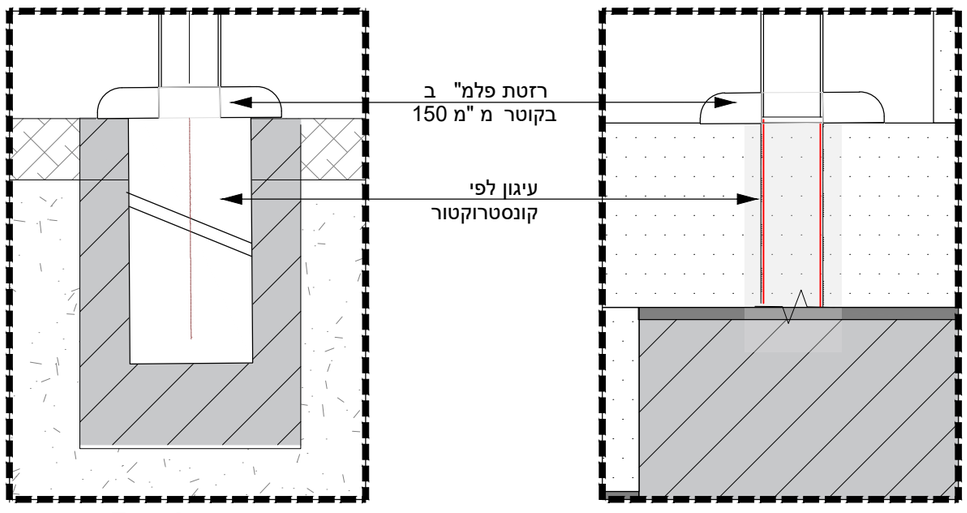

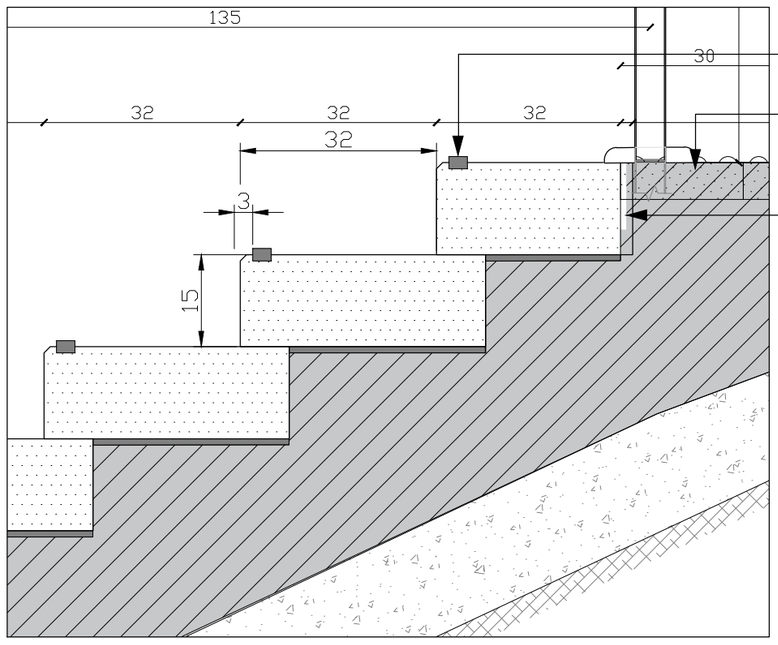

ניסור והכנסת פס הנגשה מפלמ"ב
על פי תקן נגישות תוצרת יעד או שווה ערך

משטח התראה ממסמרות פלבם קוטר 32

סרגל פלדה מגולוונת להפרדה בין
בטון לאבן בעובי 10 מם

חתך 1:10

אדריכל נוף
ברמן-ברנע אדריכלי נוף בע"מ

הערות
המבצע אחראי לבדיקת המידות והגבהים ולהתאמה במקום
עליו להודיע למתכנן על כל טעות או אי התאמה
אין לקבוע מידות על-ידי מדידה בשרטוט
הבניה היא רשות ופרטי של האדריכל

שם הפרויקט
מבואת אבנק אשכול

שם השרטט
חתך - מדרגות אבן

מהדורה	שינוי	שם הקובץ
1		80-det-5

מנהל פרויקט	בודק	שרטט
נועה ברוט	נועה ברוט	עופר תמיר שיר אלמוג


תאריך
10.9.2023

קנה מידה
משתנה

מספר גיליון
11

הערות:

- על הקבלן לבצע דוגמא בת 2 מדרגות ולהביאה לאישור האדריכל והמפקח באתר
- כל פרטי הקונסטרוקציה הבטון והמצעים על פי הנחיית הקונסטרוקטור
- על הקבלן לבצע את הפרטים בהתאם לתקן הנגישות העדכני בעת הביצוע
- על הקבלן להביא לאישור האדריכל דוגמת אבן

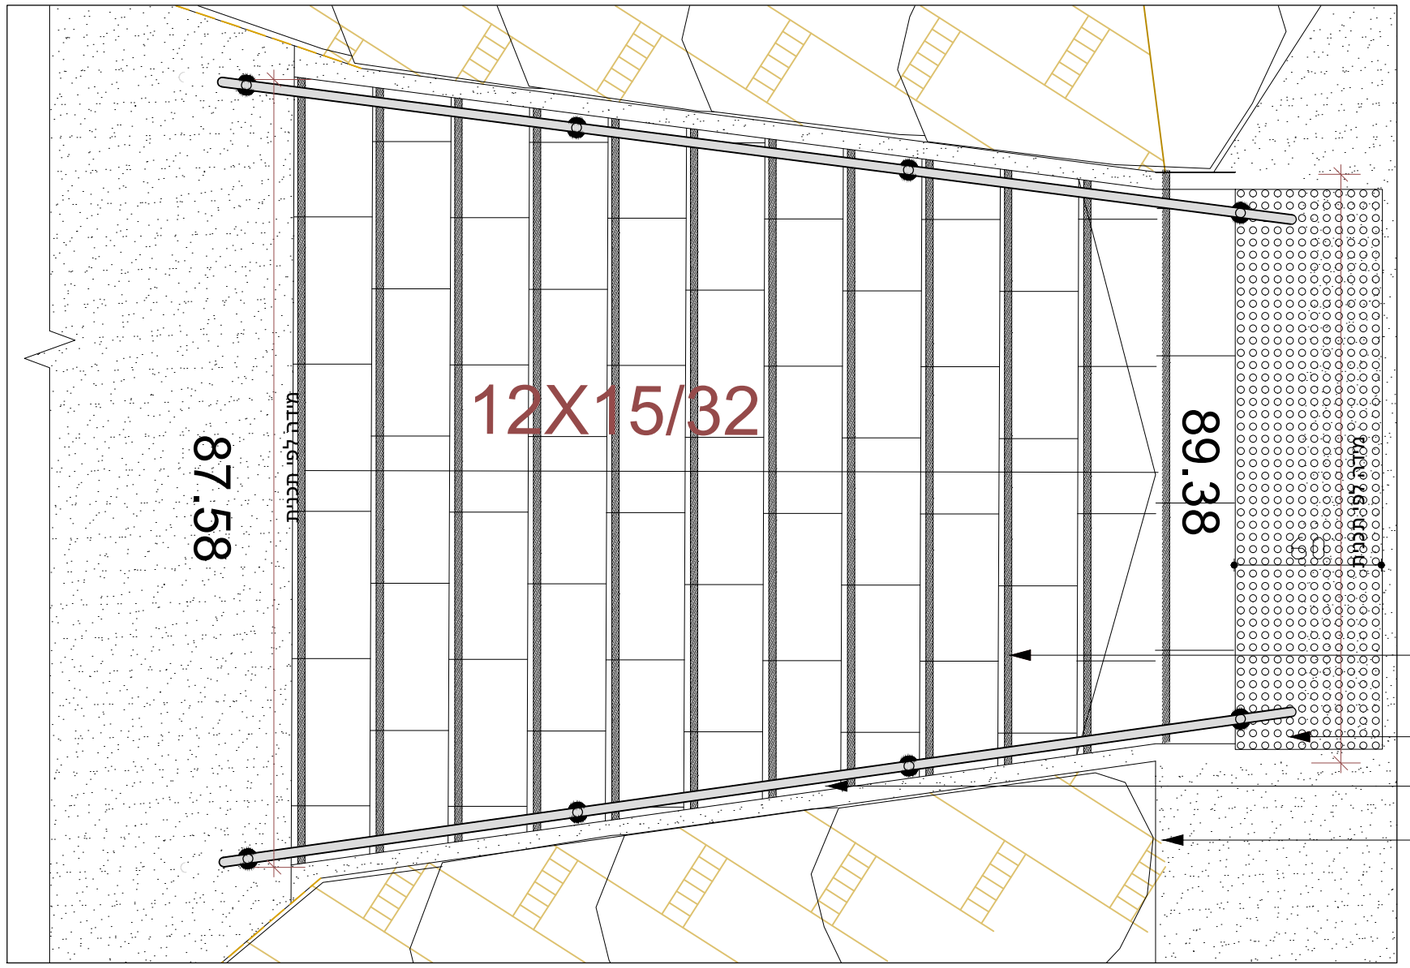

תכנית 1:25

מדרגת אבן גושנית טבעית בעיבוד מוטבה גיר קשה בהיר 15/40/60

משטח התראה ממסמרות פלבמ קוטר 32


מאחז יד עשוי נירוסטה בקוטר "1.5

מסלעה קיימת

מסמרות מישושיות




משטח התראה ממסמרות קוטר 32 מם
עובי הרגל 6 מם ואורכה 20 מם
המסמרות עשויות פלבמ מחוספס 304

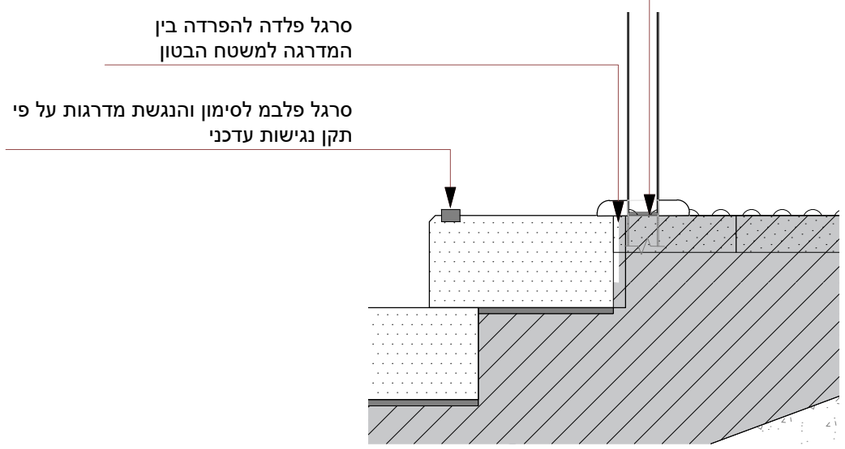

חתך 1:10

שם הפרויקט	מבואת אנדק אשכול
שם הגט	תכנית -מדרגות אבן +פרט
הערה	לכל הנ"ל יש לוודא מידות בשטח ע"י מדד-מדד לפני ייצור הקבלן אחראי לבדיקת המידות והגבהים ולהתאמה במקום אין לקנות עד שהתכנון על כל טעות או אי התאמה לכל האמור לעיל יש לקבל אישור של האדריכל
אדריכל נוף	ברמן-ברט אדריכלי נוף בע"מ
מהדורה	1
שינוי	
שם הקובץ	80-det-5
מנהל פרויקט	נועה ברוט
בודק	נועה ברוט
שרטט	עופר תמיר שירי אלמוג
תאריך	10.9.2023
קנה מידה	משתנה
מספר גיליון	11-1

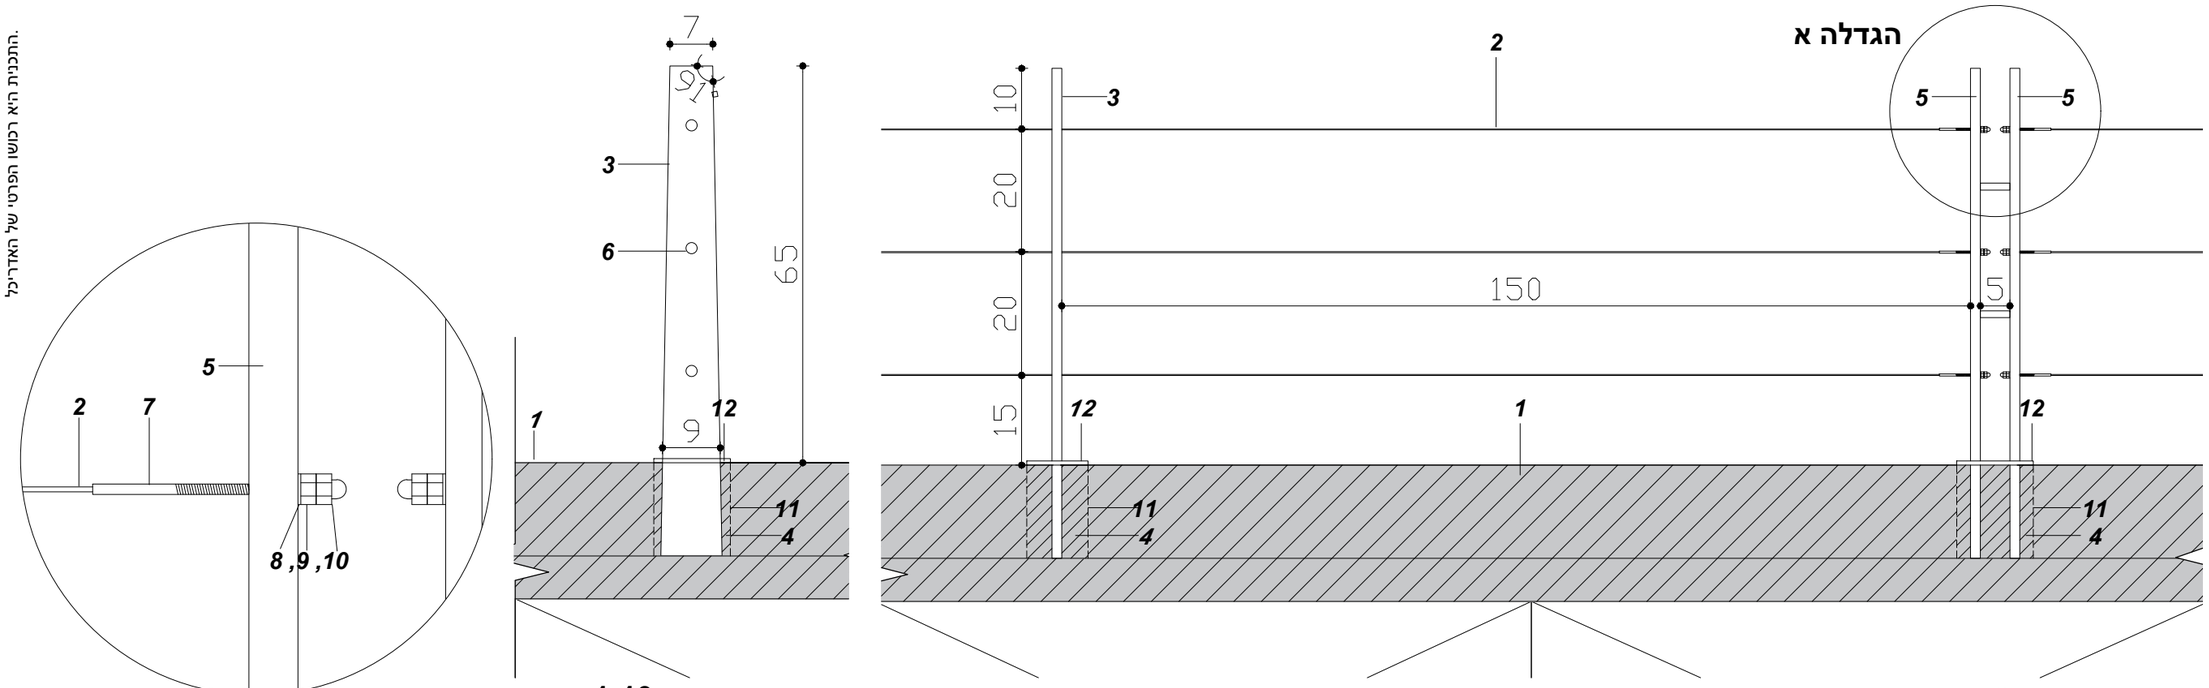



התכנית היא רכושו הפרטי של האדריכל.

אדריכל נוף	ברט'ברט אדריכלי נוף בע"מ
הערות	המבצע אחראי לבדיקת המידות והגבהים ולהתאמה במקום אין לקבוע מידות על פי מדידה מהשרטוט עליו להודיע למתכנן על כל טעות או אי התאמה התכנית היא רכוש הפרטי של האדריכל
שם הפרויקט	מבואת אנדק אשכול
שם השרט	גידור היקפי
שם הקובץ	80-det-5
שינוי	
מהדורה	1
שרטוט	עופר תמיר שירי אלמוג
בודק	נועה ברוט
מנהל פרויקט	נועה ברוט
תאריך	10.9.2023
קנה מידה	משתנה
מספר גיליון	12

מקרא:

1. רצפת בטון מידות ויסוד ע"פ תכנית אדריכלות וקונסטרוקציה.
2. כבל נירוסטה 316 במבנה 1+7*6 קוטר 8 מ"מ (מתאים ללחיצת קצוות הברגה בשטח) מק"ט -10820 0800. של חברת ישימא או ש"ע.
3. לוח פלדה מגולוון וצבוע בתנור בעובי 16 מ"מ במידות ע"פ הפרט.
4. ביסוס עמודי הפלדה לריצפת הבטון לפי קונסטרוקטור.
5. עמוד קצה מלוח פלדה מגולוון וצבוע בתנור בעובי 16 מ"מ במידות ע"פ הפרט עם אביזר מתיחה לפי הגדלה א', ימוקם כל 15 מטר , או בכל שינוי זווית של קו המעקה.
6. חור בקוטר 10 מ"מ למעבר הכבל, יבוצע בטרם גילוון וצביעה.
7. הברגה ימנית M12 להידוק בשטח לקצה כבל. נירוסטה 316 מטופלת טרמית במיוחד ללחיצה. מק"ט 30930-0800-080, של חברת ישימא או ש"ע.
8. דיסקית נירוסטה 316 M12 (להגנה על גילוון העמודים) מק"ט 30896-1200 של חברת ישימא או ש"ע.
9. אום ימין M12 נירוסטה 316 מק"ט 30892-1200 של חברת ישימא או ש"ע.
10. אום כיפה נירוסטה 316 מק"ט 30894-1200 של חברת ישימא או ש"ע.
11. קידוח כוס ויציקת בטון לייצוב העמוד, ע"פ קונסטרוקטור.
12. רוזטה מפח 2 מ"מ מגולוון וצבוע בתנור.

הערות:

- כל פרטי המתכת יהיו מגולוונים וטבולים באמבט אבץ קר.
- כל פרטי המתכת הצבועים ייצבעו בתנור.
- לא יורשו הלחמות באתר.
- כל ההלחמות יהיו חלקות נקיות ומשויפות היטב.
- קונסטרוקציית הפלדה ועיגון לקיר הבטון ייעשו ע"פ הוראות הקונסטרוקטור.
- כל פרטי הקונסטרוקציה השתית והמצעים ע"פ קונסטרוקטור.
- על הקבלן להכין דוגמא בת 2 מ' לאישור האדריכל.
- על הקבלן להכין shop drawing "תכנית סדנא" לאישור האדריכל והקונסטרוקטור לפני התחלת ייצור.

לא לביצוע - ראה תכנית שילוט

אדריכל נוף
ברמי ברט נוף בע"מ אדריכלים

הערות
התכנית היא רכושו הפרטי של האדריכל
המבצע אחראי לבדיקת המידות והגבהים ולהתאמה במקום
עליו להודיע למזמין על כל טעות או אי התאמה
אין לקנה מידות על ידי מדידה בשרטוט
התכנית או רושמו הפרטי של האדריכל

שם הפרט
שלטי הסבר
מנשא לחמישה לוחות

שם הפרויקט
מבואת אנדק אשכול

מהדורה	שינוי	שם הקובץ
1		80-det-5

מנהל פרויקט	בודק	שרטט
נועה ברט	נועה ברט	עופר תמיר שירי אלמוג

תאריך
10.9.2023

קנה מידה
משתנה

מספר גיליון
12-1



תכנית בסיס השלט 1:10


מקרא:

1. רצפת בטון מידות ויסוד ע"פ תכנית אדריכלות וקונסטרוקציה.
2. גידור היקפי ע"פ פרט מס' 12.1
3. פרופיל RHS 80/80/3 מחובר בריתוך, הכל ע"פ הנחיות קונסטרוקטור הפרוייקט.
4. מסגרת פלדה מגולוונת וצבועה בתנור, מפרופיל L במידות 35/40/3 מ"מ.
5. פלאח ברוחב 5 ס"מ בעובי 5 מ"מ.
6. אריח קרמיקה מודפס במידות 60/60/1.5.
7. פלח פלדה מגולוונת 84/84/3 וברגים, לעיגון השלט לרצפת הבטון, הכל ע"פ קונסטרוקטור.
8. פלח לחיבור הרגליים למנשא האריח, ע"פ קונסטרוקטור.
9. פח מחורר עובי 2 מ"מ גודל חור מלבני 8 מ"מ.

הערות:


- כל פרטי המתכת יהיו מגולוונים וצבועים בגוון לבח
- כל פרטי המתכת הצבועים ייצבעו בתנור.
- לא יורשו ריתוכים באתר.
- באחריות הקבלן לספק פתרון לסגירת המרווח שבין סרגלי המתכת בגב המנשא לאריח הקרמיקה.
- כל הריתוכים יהיו חלקים נקיים ומשויפים היטב.
- קונסטרוקציית הפלדה ועיגון לרצפת הבטון ייעשו ע"פ הוראות הקונסטרוקטור.
- כל פרטי הקונסטרוקציה השתית והמצעים ע"פ קונסטרוקטור.
- על הקבלן להכין דוגמא אחת לאישור האדריכל בטרם שינוע לאתר.
- על הקבלן להכין shop drawing "תכנית סדנא" לאישור האדריכל והקונסטרוקטור לפני התחלת ייצור.

לביצוע - רא"ה תכנית שילוט

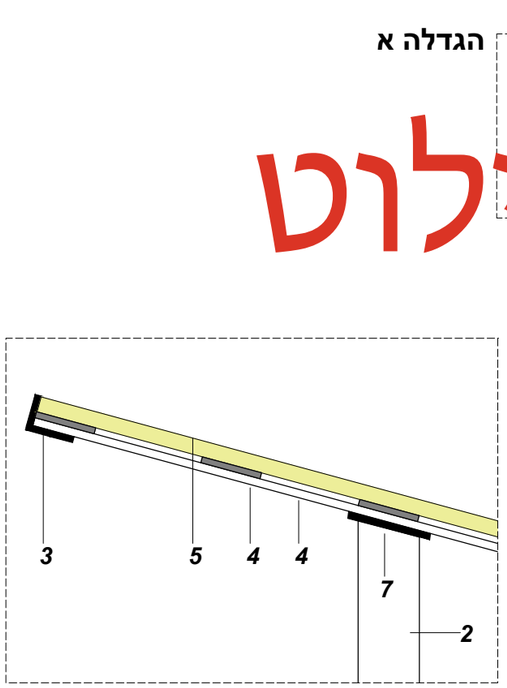


הגדלה א


1:5

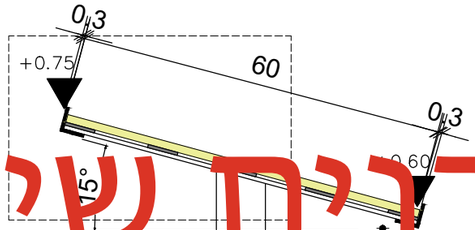


הגדלה א

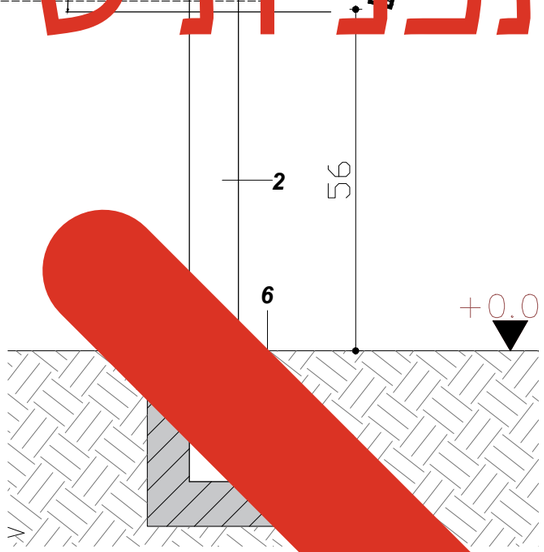

חתך

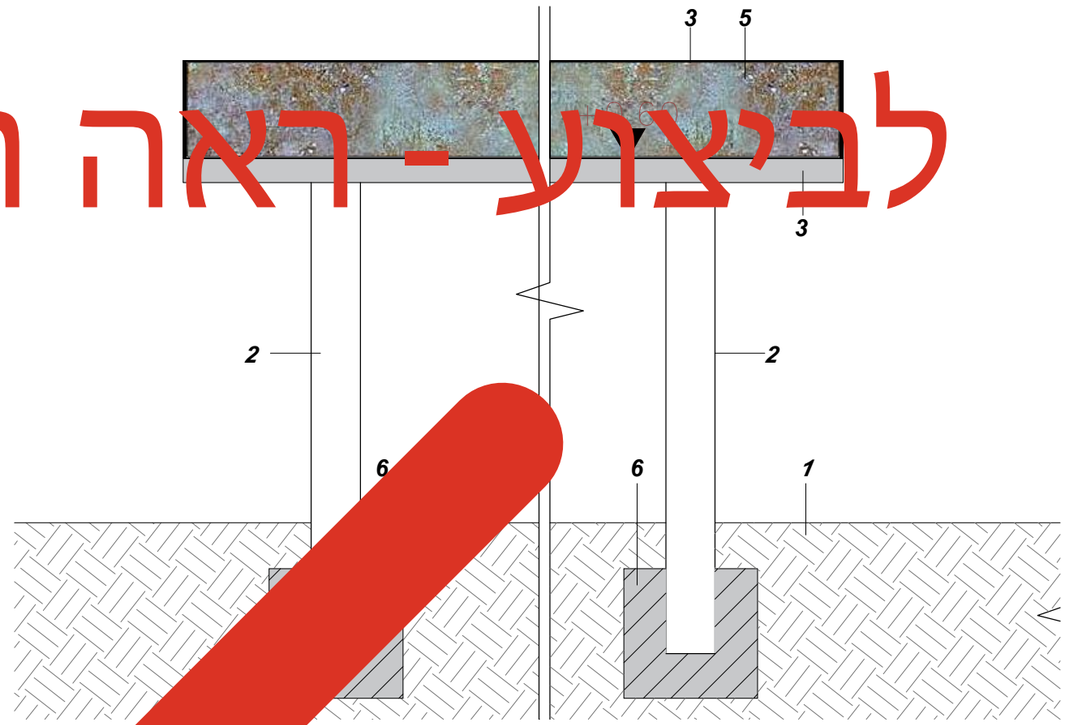

חזית 1:10

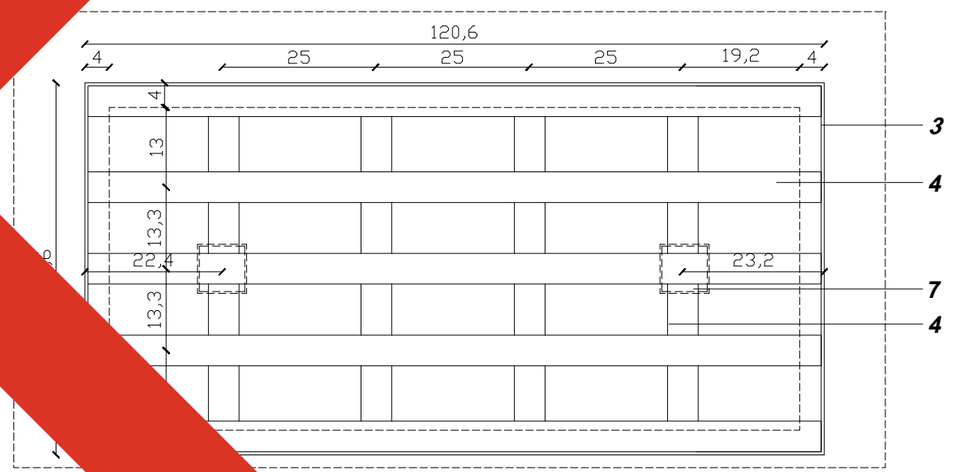

תכנית בסיס השלט 1:10

מקרא:

1. קרקע
2. פרופיל 80/80/3 RHS מחובר בריתוך, הבל ע"מ [illegible] קונסטרוקטור הפרוייקט.
3. מסגרת פלדה מגולוונת וצבועה בתנור, מפרופיל [illegible] 40/40/3 מ"מ.
4. פלאח ברוחב 5 ס"מ בעובי 5 מ"מ.
5. אריח קרמיקה מודפס במידות 60/60/1.5.
6. עיגון ע"פ קונסטרוקטור.
7. פלח לחיבור הרגליים למנשא האריח, ע"פ קונסטרוקטור.

הערות:

- כל פרטי המתכו[illegible]בועים בגוון לבחירת המתכנן.
- כל פרטי המתכת הצ[illegible]נור.
- לא יורשו ריתוכים באתר[illegible].
- כל הריתוכים יהיו חלקים נקי[illegible]שיפים היטב.
- קונסטרוקציית הפלדה והעיגון ייעשו ע"פ הוראות הקונסטרוקטור.
- כל פרטי הקונסטרוקציה השתית והמצעים ע"פ קונסטרוקטור.
- על הקבלן להבין דוגמא בת 2 מ' לאישור האדריכל.
- על הקבלן להבין shop drawing "תכנית סדנא" לאישור האדריכל והקונסטרוקטור לפני התחלת ייצור.

התכנית היא רכושו הפרטי של האדריכל
המצגת אותאי לבדיקת המידות והגבהים ולהתאמה במקום
עליו לקבל תיאום על כל סטיה אי התאמה
אין לקנה מידה על ידי מדידה בשיכפום
התכנית היא רכושו הפרטי של האדריכל

אדריכל נוף
ברמי ברמי אדריכלי נוף בע"מ

שם הפרט
שלטי הסבר
מנשא לשני לוחות

שם הפרויקט
מבואת אנדק אשכול

מהדורה	שינוי	שם הקובץ
1		80-det-5

מנהל פרויקט	בודק	שרטט
נועה ברוס	נועה ברוס	עופר תמיר שיר אלמוג

תאריך
10.9.2023


קנה מידה
משתנה

מספר גיליון
12-2


1. קורת אורן גושני 12/10 ס"מ מחוברת לקורת הפלדה בהברגה
2. פלטת אורן גושני בעובי 5 ס"מ מחוברת ללוח הפלדה בהברגה
3. קורת פלדה H בעובי לפי קונסטרוקטור מעוגנת לריצפת הבטון לפי הנחיות הקונסטרוקטור
   עובי הקורה ישתנה כדי ליצור פילוס של משטח הישיבה
4. ריצפת בטון לפי פרט 1
5. עמוד הפרגולה על פי קונסטרוקטור
6. לוח פלדה מגוולונת בחתך 70/10
7. מסעד יד עשוי לוח פלדה מגולוון ומעורגל בחתך 70/10

הערות:


- על הקבלן להכין דוגמא של יחידה אחת שלמה לאישור האדריכל והמפקח באתר
- כל הריתוכים יהיו חלקים נקיים ומשויפים היטב
- לא יבוצעו ריתוכים באתר
- כל חלקי המתכת יהיו מגולוונים וצבועים בתנור
- על הקבלן להכין תכנית סדנא shop drawings לרבות אישור קונסטרוקטור מטעמו לאישור האדריכל והקונסטרוקטור לפני התחלת ייצור
- כל לוחות העץ יעברו תהליך חיטוי ואימפרגנציה ויהיו צבועים בצבע לבחירת האדריכל

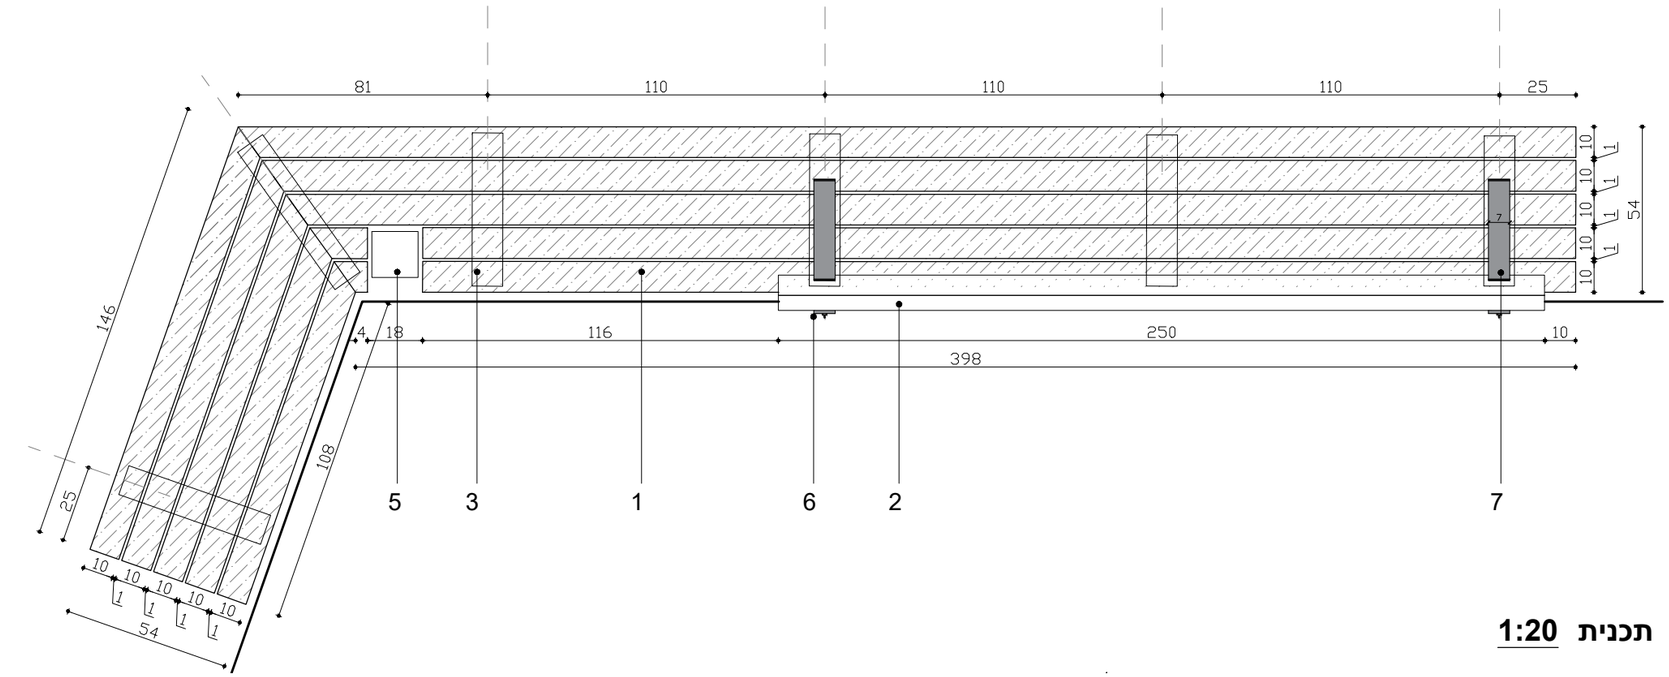


תכנית 1:20

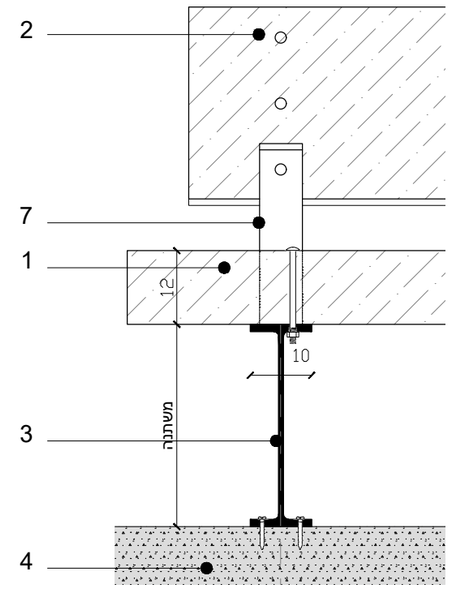

פרט A 1:10

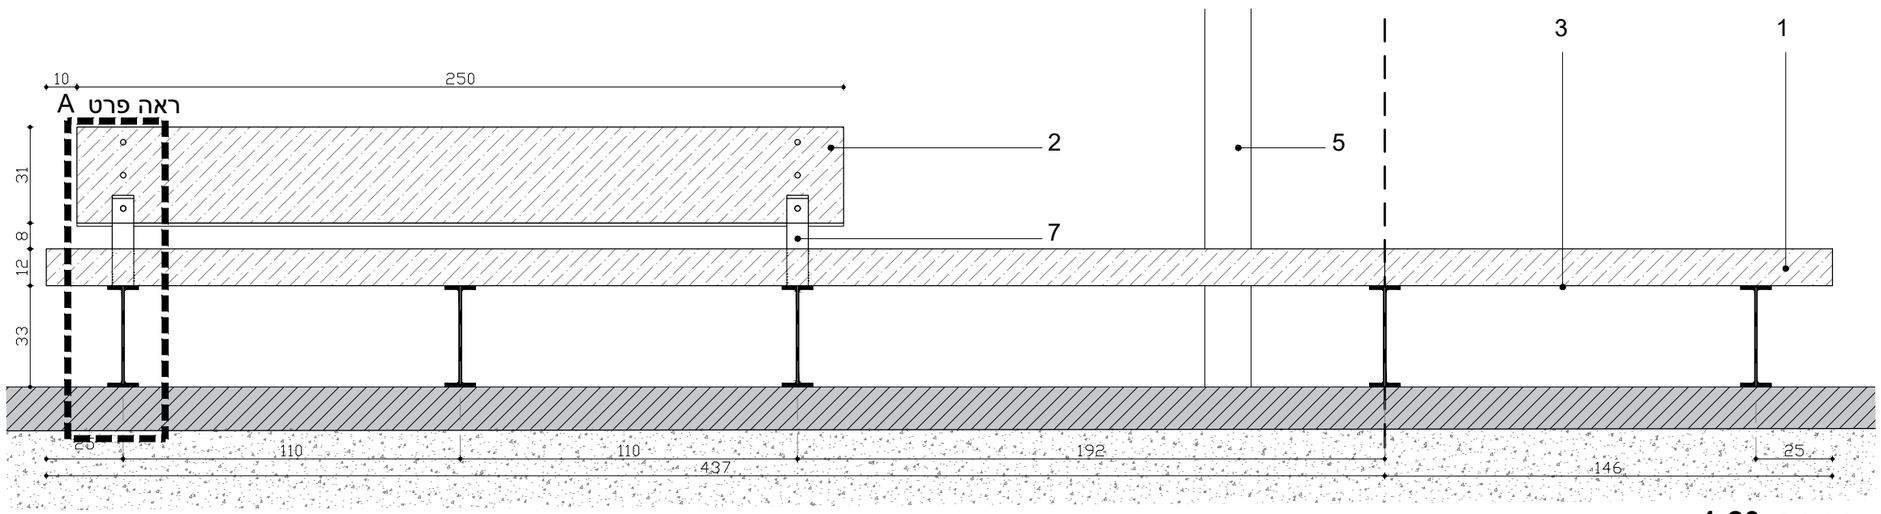

פריסה 1:20

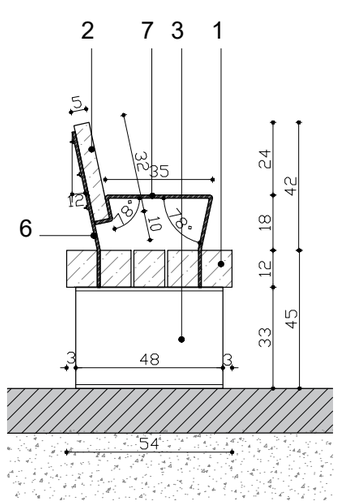


חזית צד 1:20

חברת	חטבצע אחראי לבדיקת המידות והגבהים ולהתאמה במקום עליו לוודא למתכנן על כל סטיות או אי התאמה אין לקבוע מידות על ידי מדידה בשרטוט התכנית היא רכושו הפרטי של האדריכל
אדריכל נוף	ברמי-ברוט אדריכלי נוף בע"מ
שם פרויקט	מבואת אבנק אשכול
שם שרטט	ספסל עץ גושני
מהדורה	1
שינוי	
שם הקובץ	80-det-5
מנהל פרויקט	נועה ברוט
בודק	נועה ברוט
שרטט	עופר תמיר שירי אלמוג
תאריך	10.9.2023
קנה מידה	משתנה
מספר גיליון	13


1. קורת אורן גושני 12/10 ס"מ מחוברת לקורת הפלדה בהברגה
2. קורת אורן גושני 5/10 ס"מ מחוברת לפלח הפלדה בהברגה
3. קורת פלדהH בעובי לפי קונסטרוקטור מעוגנת לריצפת הבטון לפי הנחיות הקונסטרוקטור
   עובי הקורה ישתנה כדי ליצור פילוס של משטח הישיבה
4. ריצפת בטון לפי פרט 1
5. עמוד הפרגולה על פי קונסטרוקטור
6. לוח פלדה מגולוונת בחתך 70/10
7. מסעד יד עשוי לוח פלדה מגולוון ומעורגל בחתך 70/10

הערות:


- על הקבלן להכין דוגמא של יחידה אחת שלמה לאישור האדריכל והמפקח באתר
- כל ריתוכים יהיו חלקים נקיים ומשויפים היטב
- לא יבוצעו ריתוכים באתר
- כל חלקי המתכת יהיו מגולוונים וצבועים בתנור
- על הקבלן להכין תכנית סדנא shop drawings לרבות אישור קונסטרוקטור מטעמו לאישור האדריכל והקונסטרוקטור לפני התחלת ייצור
- כל לוחות העץ יעברו תהליך חיטוי ואימפרגנציה ויהיו צבועים בצבע לבחירת האדריכל

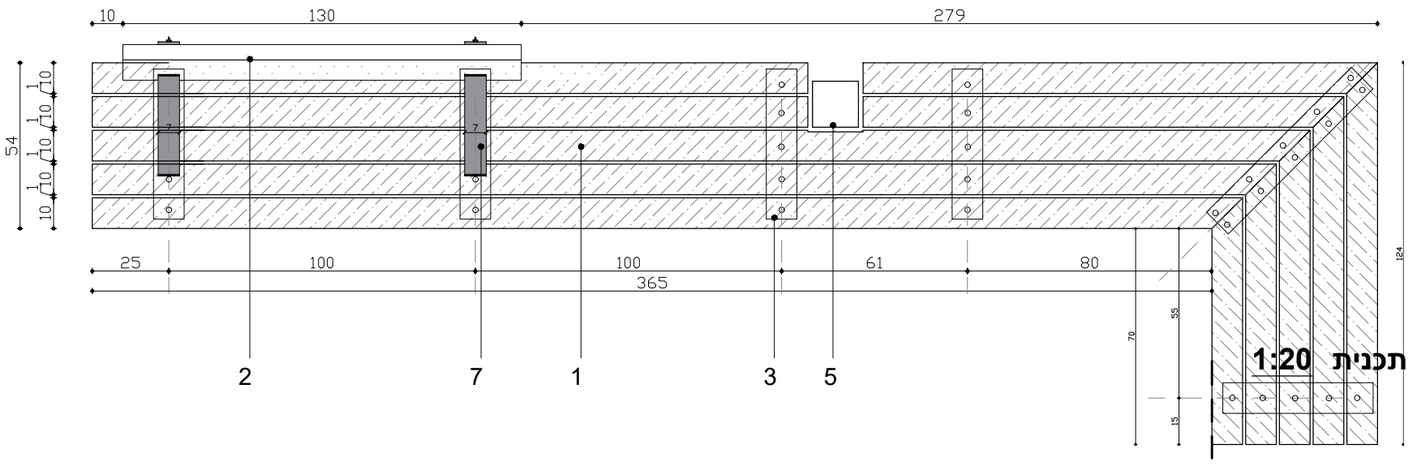


תכנית 1:20

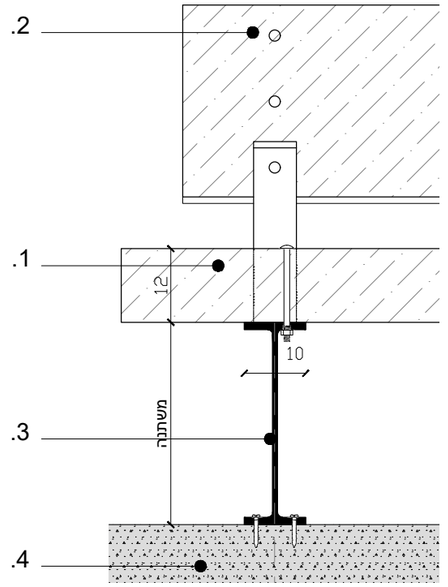

פרט A 1:10

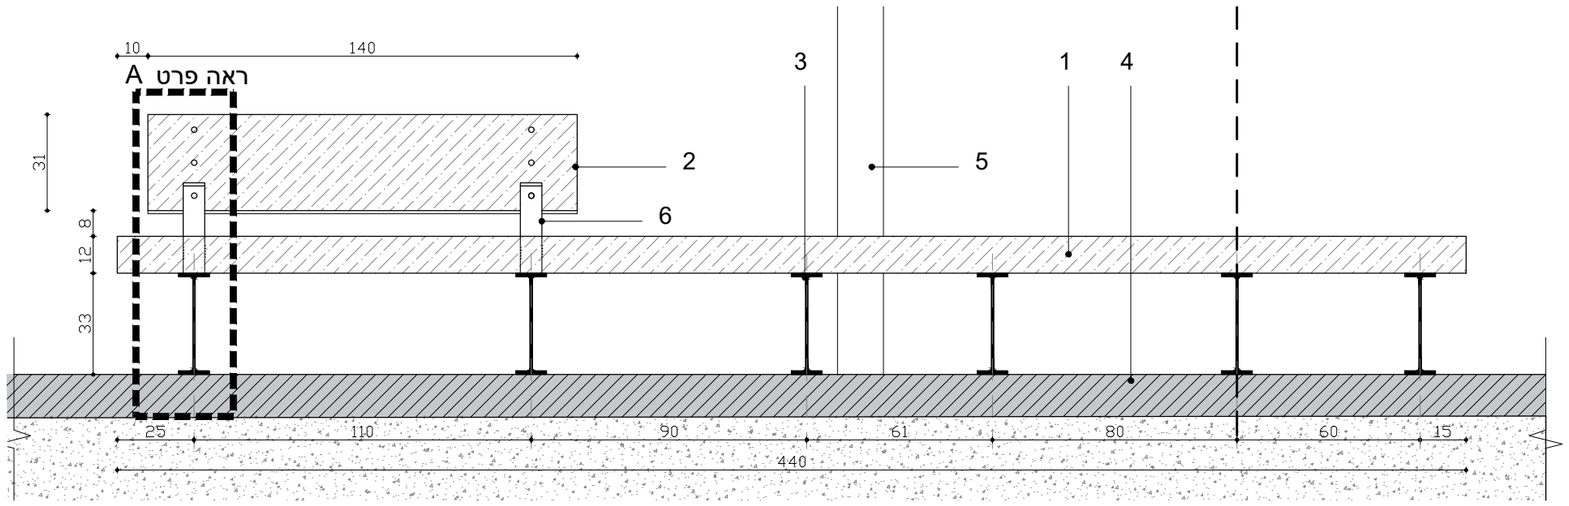

פריסה 1:20

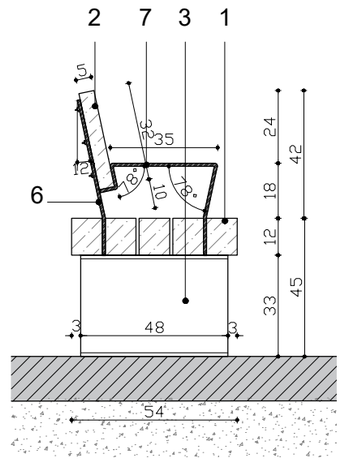

חזית צד 1:20

אדריכל נוף	ברמי־ברוט אדריכלי נוף בע"מ
הערות	התכנית היא רכוש הפרטי של האדריכל המבצע אחראי לבדיקת המידות והגבהים ולהתאמה במקום עליו לדווח למתכנן על כל טעות או אי התאמה אין לקבוע מידות על ידי מדידה בשרטוט
שם הפרויקט	מבואת אבנק אשכול
שם הפרט	ספסל עץ גושני
שם הקובץ	80-det-5
שינוי	
מהדורה	1
שרטט	עופר תמיר שירי אלמוג
בדק	נועה ברוט
מנהל פרויקט	נועה ברוט
תאריך	10.9.2023
קנה מידה	משתנה
מספר גיליון	13-1

אדריכל נוף
ברמן ברוט
אדריכלי נוף בע"מ

הערה
כל הנתונים והמידות בתכנית זו הינם בגדר הצעה בלבד ואין לראות בהם משום הצעה מחייבת.
אין לקבוע מידות על פי מדידה מצילומים.
עליון לוודא את המידות והנתונים בשטח ולהתאים את התכנון בהתאם לנתונים אלו.
המצאת אחרי לבדיקת המידות והנתונים ולהתאמה במקום
לכל הזכויות שמורות © כל הרשומים הפרטי של האדריכל

שם הפרויקט
מבואת אנדק אשכול

שם הגט
מעקה בטיחות

מהדורה	שינוי	שם הקובץ
1		80-det-5


מנהל פרויקט	בודק	שרטט
נועה ברוט	נועה ברוט	עופר תמיר שירי אלמוג

תאריך
10.9.2023

קנה מידה
משתנה

מספר גיליון
14

תכנית 1:50

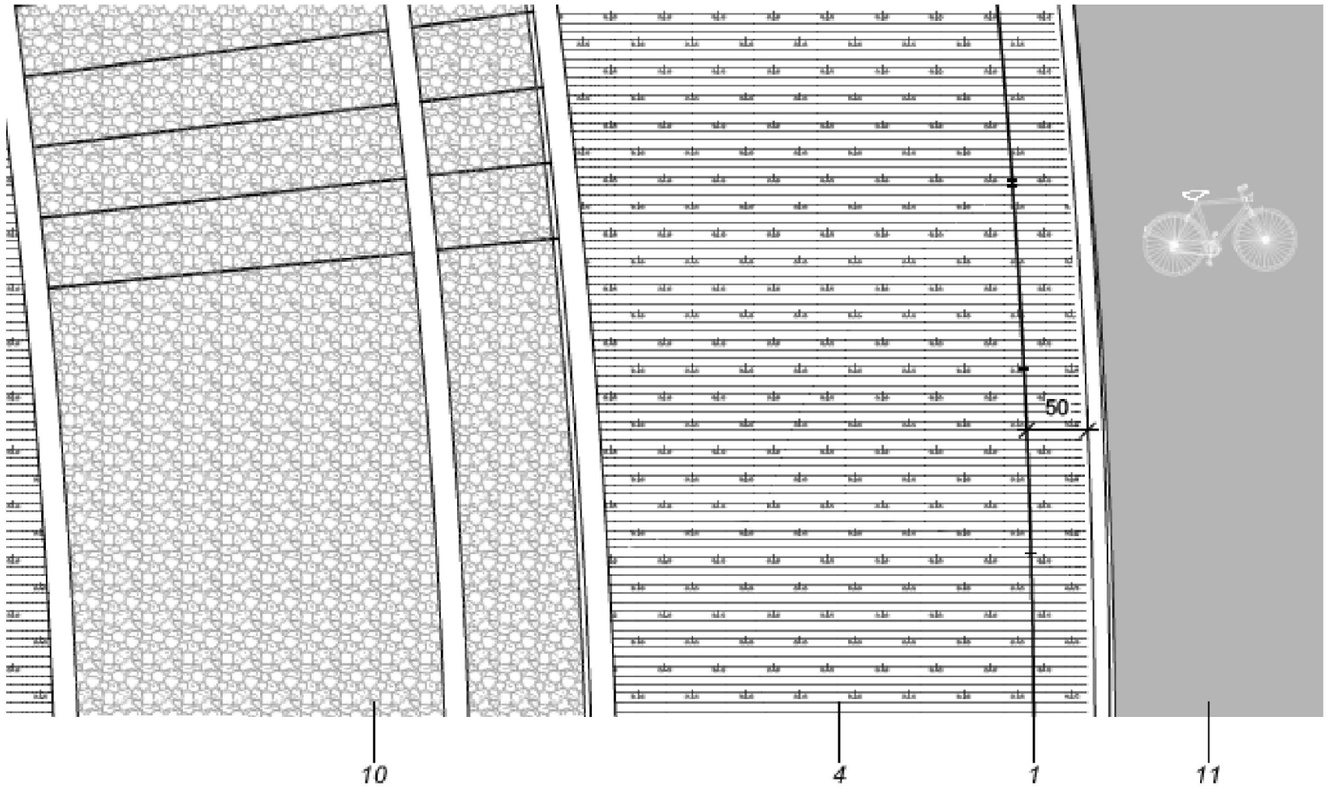


1 כבל נירוסטה בקוטר 8 מ"מ
2 פרופיל פלדה מגולוונת בעובי לפי קונסטרוקטור ויועץ בטיחות
3 ביסוס בטון לעמוד הפלדה לפי קונסטרוקטור ויועץ קרקע
4 אדמת גן
5 שתית מהודק
6 עמוד קצה ימקם כל 15 מטר עם אביזר מתיחה לפי הגדלה ב'
7 חור בקוטר 3 ס"מ למעבר הכבל
8 יחידת קצה לכבל
9 מותחן לכבל נירוסטה
10 תעלת נידוף לפי גיליון 35
11 שביל לפי פרט שבילים


הערות:

*על הקבלן להכין דוגמא בת 4 מ"א לאישור האדריכל והמפקח באתר.
*לא יורשה שימוש בגליוטינה.
* כל ההלחמות יהיו חלקות נקיות ,ומשויפות היטב
*כל חלקי המתכת יהיו מגולוונים באבץ חם באמבט
*לא יבוצעו הלחמות באתר
*כל פרטי הקונסטרוקציה ,השתית והמצעים ע"פ קונסטרוקטור

חתך 1:10

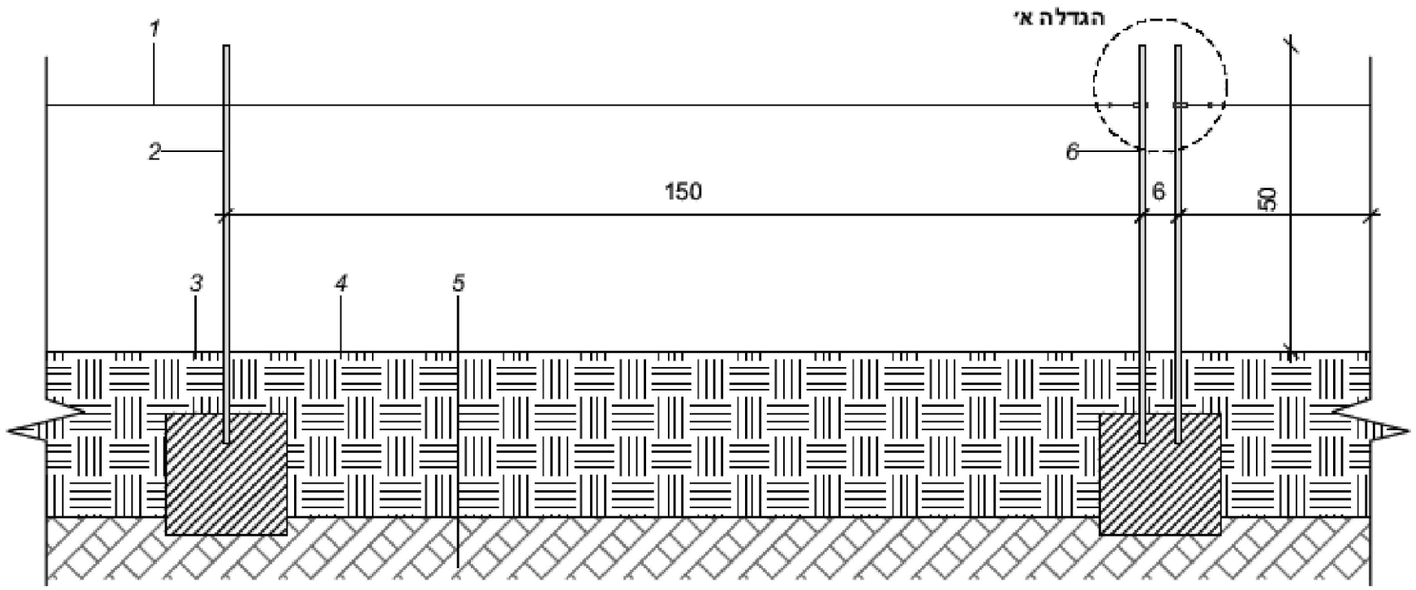

חתך 1:10

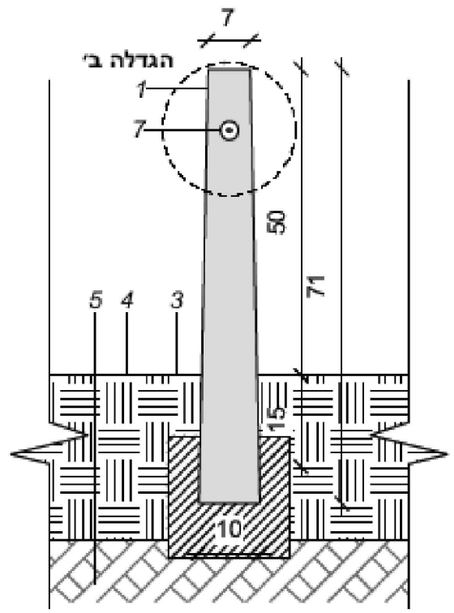


כל הזכויות שמורות לברוט אנגינרינג בע"מ
אין לעשות שימוש במידע המופיע בתכנית זו ללא קבלת הסכמה מראש ובכתב מברוט אנגינרינג בע"מ
המבצע אחראי לבדיקת המידות והנתונים ולהתאמה במקום

הערה

ברוט אנגינרינג
אדריכלי נוף בע"מ

אדריכל נוף

חתך 1:20

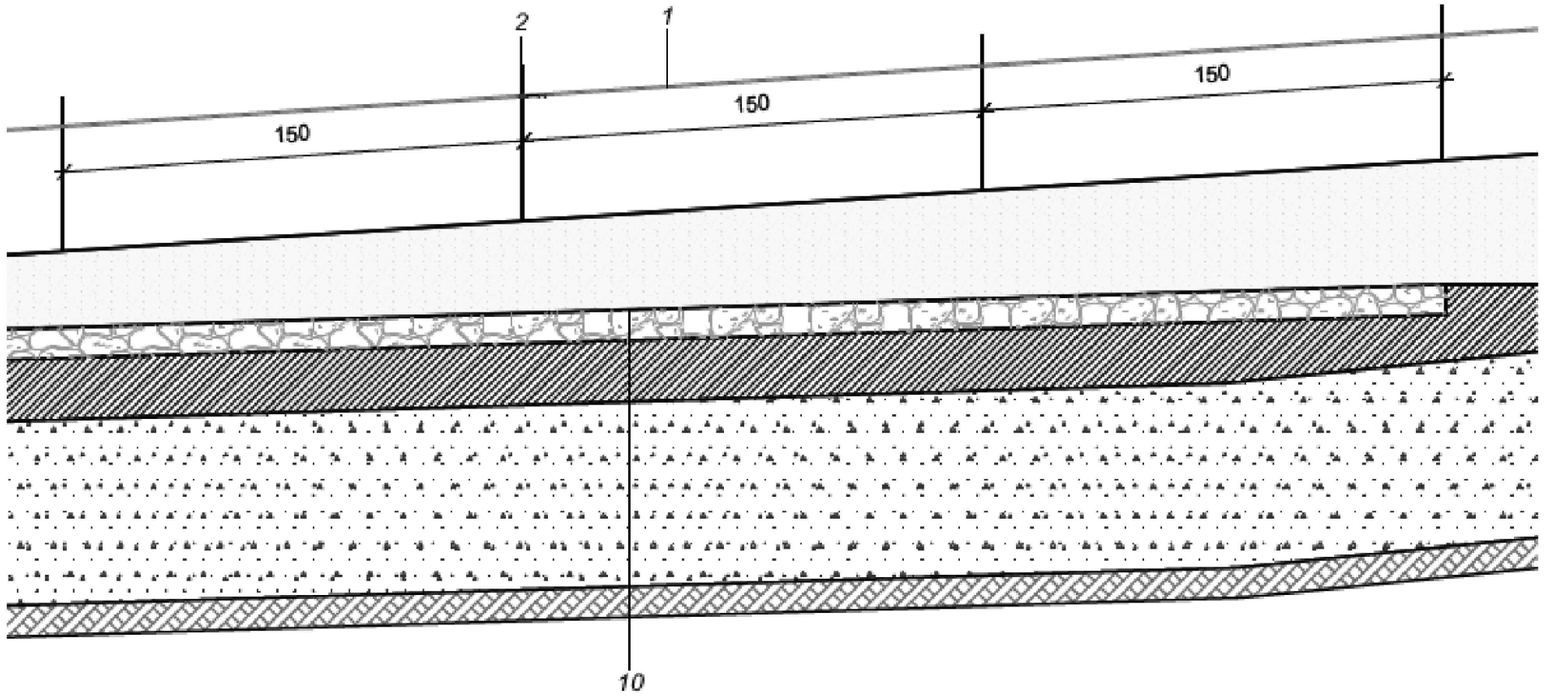


1 כבל נירוסטה בקוטר 8 מ"מ
2 פחפיל פלדה מגולוונת בשבי לפי קונסטרוקטור ויועץ בטיחות
3 ביסוס בטון לעמוד הפלדה לפי קונסטרוקטור ויועץ קרקע
4 אדמת גן
5 שתית מהודק
6 עמוד קצה ימוקם כל 15 מטר עם אביזר מתיחה לפי הגדלה ב'
7 חור בקוטר 3 ס"מ למעבר הכבל
8 יחידת קצה לכבל
9 מותחן לכבל נירוסטה
10 תעלת נידוף לפי גיליון 35
11 שביל לפי פרט שבילים


הערות:

*על הקבלן להכין דוגמא בת 4 מ"א לאישור האדריכל והמפקח באתר.
*לא יורשה שימוש בגליוטינה.
* כל ההלחמות יהיו חלקות נקיות ,ומשיפות היטב
*כל חלקי המתכת יהיו מגולוונים באבץ חם באמבט
*לא יבוצעו הלחמות באתר
*כל פרטי הקונסטרוקציה ,השתית והמצעים ע"פ קונסטרוקטור

הגדלה1 1:2

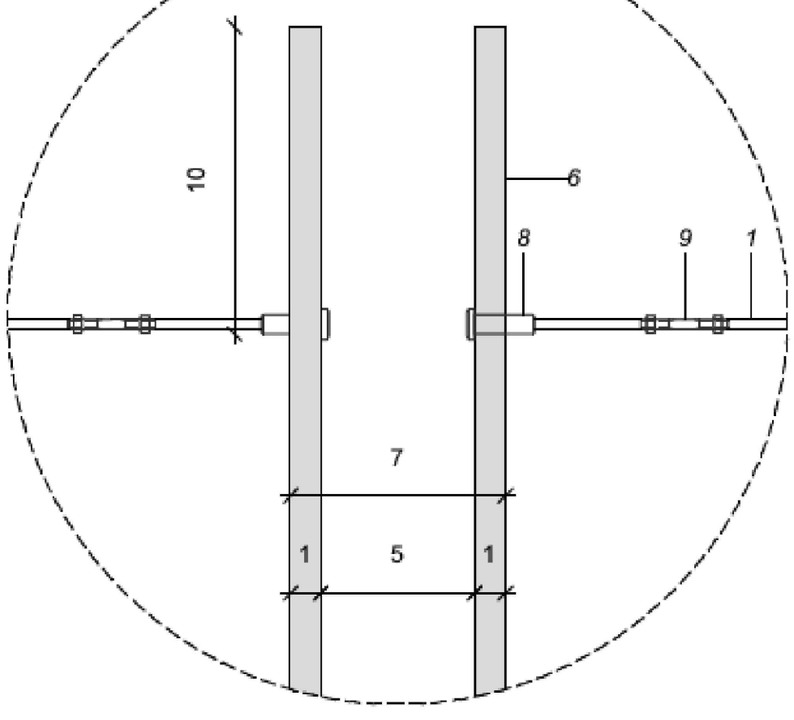

הגדלה2 1:2

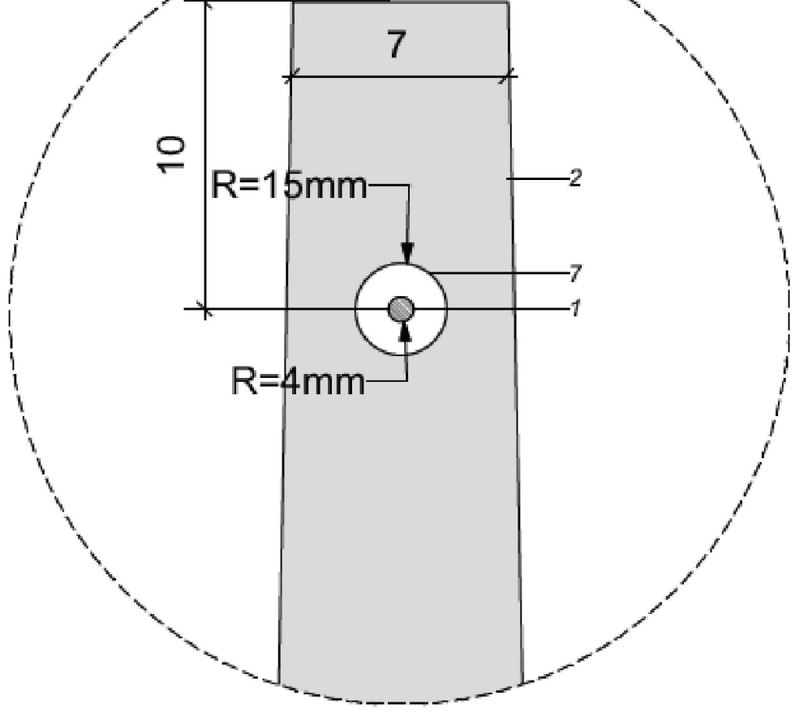

שם הפרויקט
מבואת אנדק אשכול

שם הפרט
מעקה בטיחות

מהדורה	שינוי	שם הקובץ
1		80-det-5

מנהל פרויקט	בודק	שרטט
נועה ברוט	נועה ברוט	עופר תמיר שירי אלמוג


תאריך
10.9.2023

קנה מידה
משתנה

מספר גיליון
14-1

פסיפס גבעת שלאל - פארק אשכול


תאריך עדכון:
21.01.2022

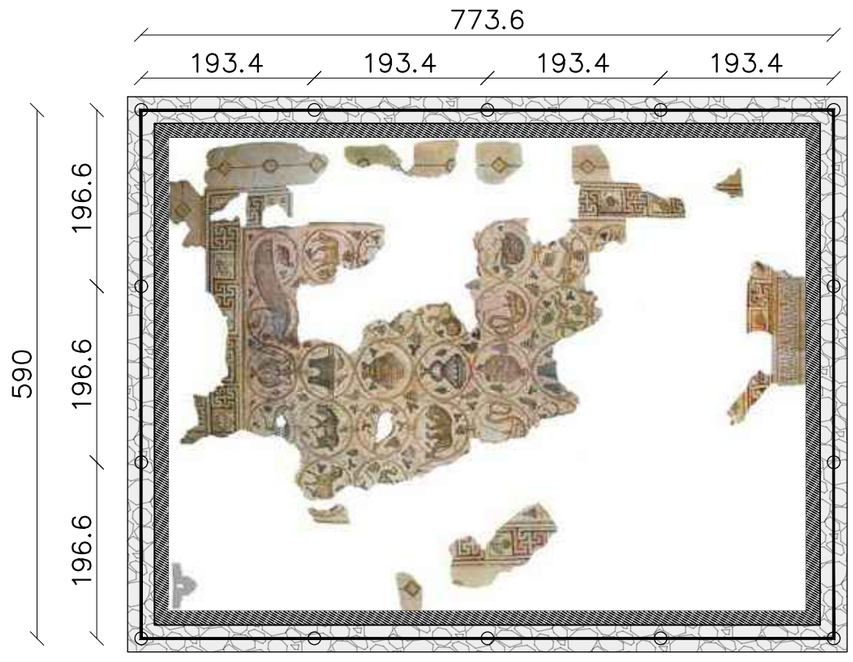

תכנית ללא קנ"מ



דוגמא לגידור

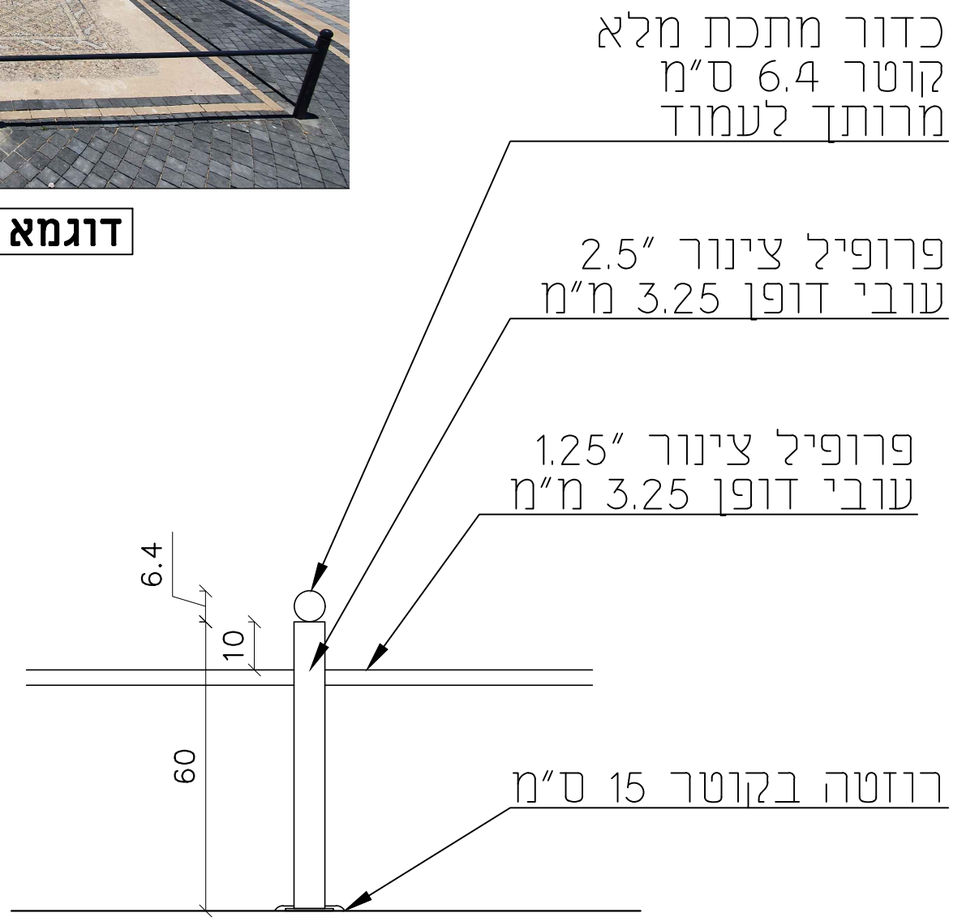

חתך קנ"מ 1:25

הערות

1. עיגון העמודים לפי קונסטרוקטור
2. כל חלקי המתכת מגולוונים וצבועים בתנור
3. גוון לפי בחירת המתכנן
4. יש לייצר דוגמא בת 2 מ' לאישור המתכנן

מעקה סביב פסיפס

פ
1
1/1

אשטון גמלא מק"ט: 3635


יעמוד יציב עם שטח מגע גדול

גוף עגול מאלומיניום בקוטר 56 מ"מ וגובה 75 ליטר קשיר

משקל: 115 ק"ג

מידות: קוטר 56 מ"מ, גובה כולל 70 מ"מ




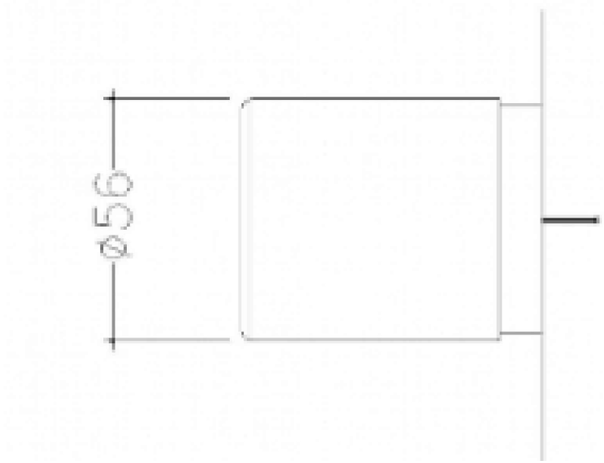


40	מספר גיליון		
	מידה וקנ	נכתשמ	
	תאריך	10.9.2023	
	מהנדס	ש.י. אלמוג מיגל הנדסי	
	קנ"מ	לא בקנ"מ	
	מספר תכנית	1	
	שם הפרויקט	80-det-5	
	שם הפרויקט	עמדת אשפה	
	שם המעצב	דניאל אלמוג	
		הודעה אודות זכויות יוצרים אין לצלם, להעתיק או לבצע שימוש אחר ללא אישור בכתב מאת הפרויקט הינו רכוש המעצב, אל תאבד!	
		דניאל אלמוג אדריכל ומעצב תעשייתי	אדריכל ומעצב

הערות :


- על הקבלן לבצע דוגמא בת 2 מדרגות ולהביאה לאישור האדריכל והמפקח באתר
- כל פרטי הקונסטרוקציה הבטון והמצעים על פי הנחיית הקונסטרוקטור
- על הקבלן לבצע את הפרטים בהתאם לתקן הנגישות העדכני בעת הביצוע
- יש להביא פרטי יצרן מסמרות ומאחז יד לאישור האדריכל והמפקח באתר
- כל חלקי המתכת יהיו עשויים נירוסטה

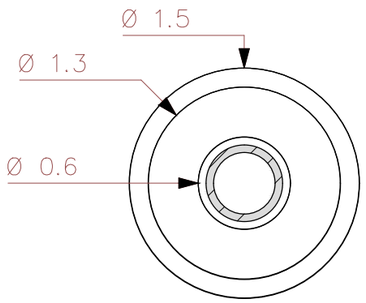

פרט רוזטה - תכנית

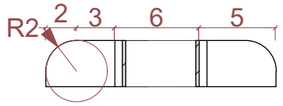

פרט רוזטה - חתך
1:4

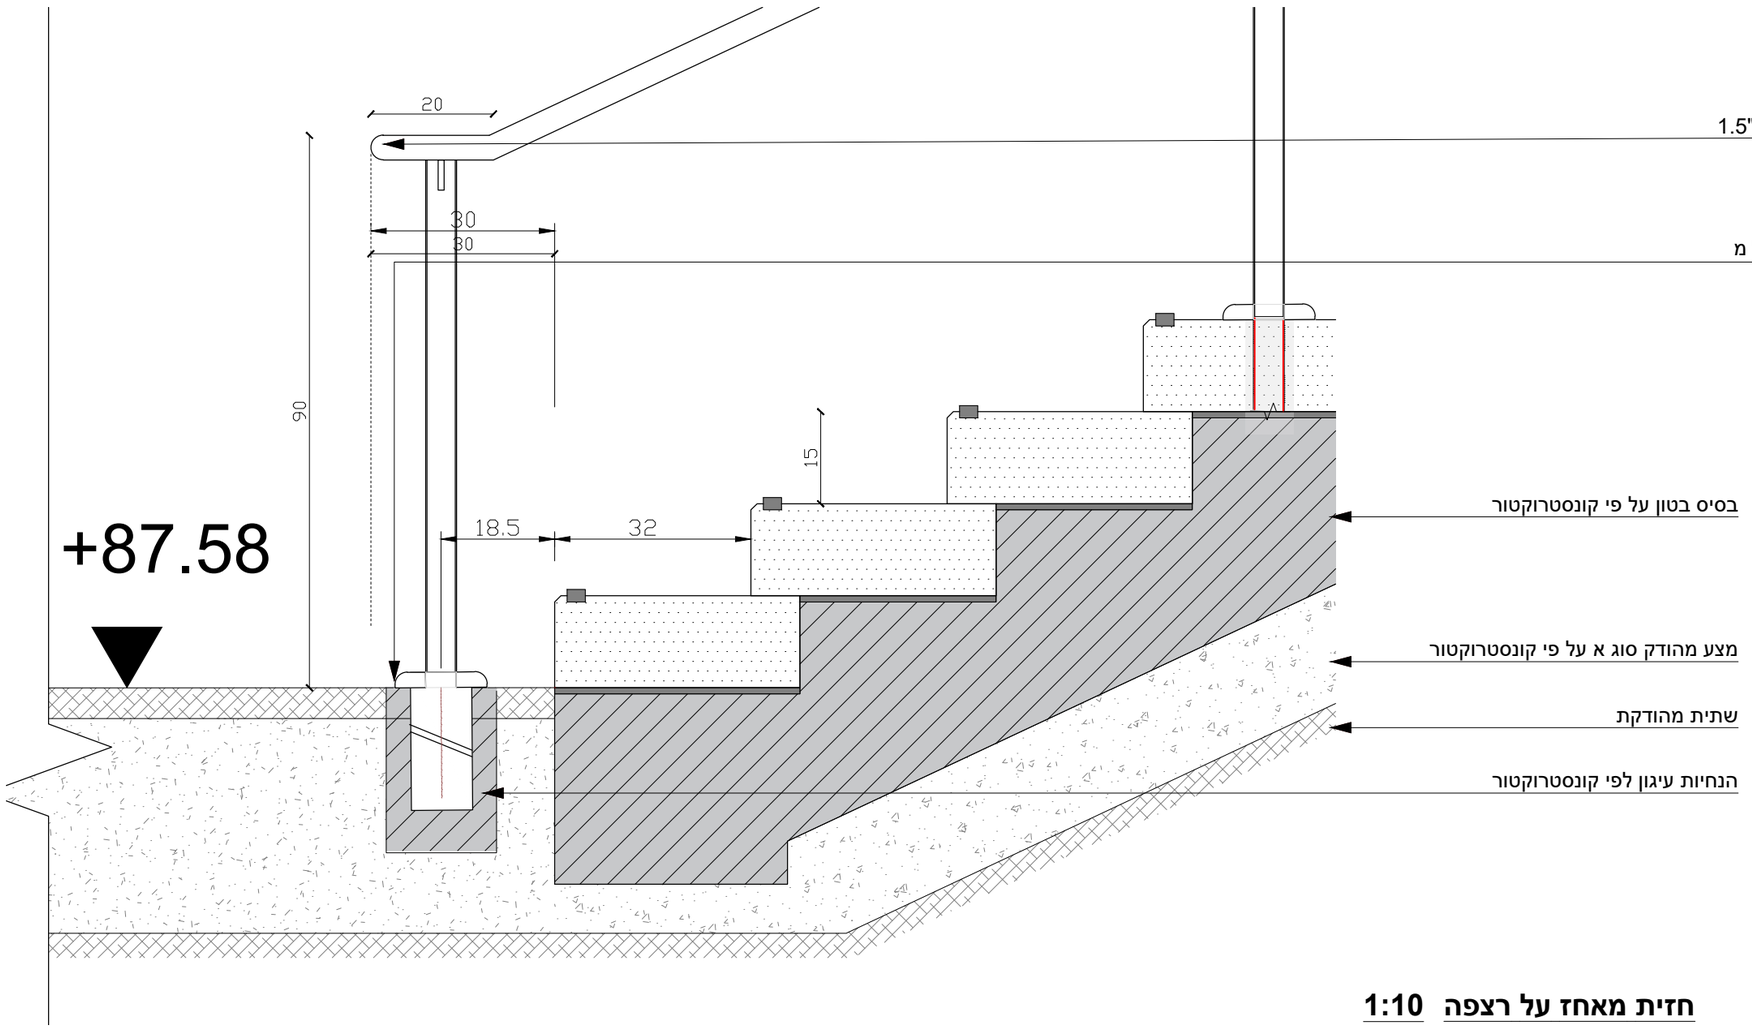

חזית מאחז על רצפה 1:10

הערות

המבצע אחראי לבדיקת המידות והגבהים ולהתאמה במקום
אין לקבוע מידות על ידי מדידה במיכרטט
עליו להודיע למתכנן על כל טעות או אי התאמה
המבנה יהיה רשום ויפרט של האדריכל

אדריכל נוף

ברמי ברוט
אדריכלי נוף בע"מ

שם הפרויקט
מבואת אנדק אשכול

שם הגרט
מאחז יד

מהדורה	שינוי	שם הקובץ
1		80-det-5

מנהל פרויקט	בודק	שרטט
נועה ברוט	נועה ברוט	עופר תמיר שירי אלמוג

תאריך
10.9.2023

קנה מידה
משתנה

מספר גליון
41