
חלופה א' - מיכל טמון

הערות


1. **מיקום ופריסה סופית יקבעו בשטח לפי הטופוגרפיה.**
2. **אין לעשות שימוש במידות מדודות מתוך התוכנית אלא רק במידות הרשומות במפורש.**
3. **ע"פ דרישות משרד הבריאות, על כל רכיבי המערכת לעמוד בת"י 5452 - בדיקת מוצרים הבאים במגע עם מי שתיה.**

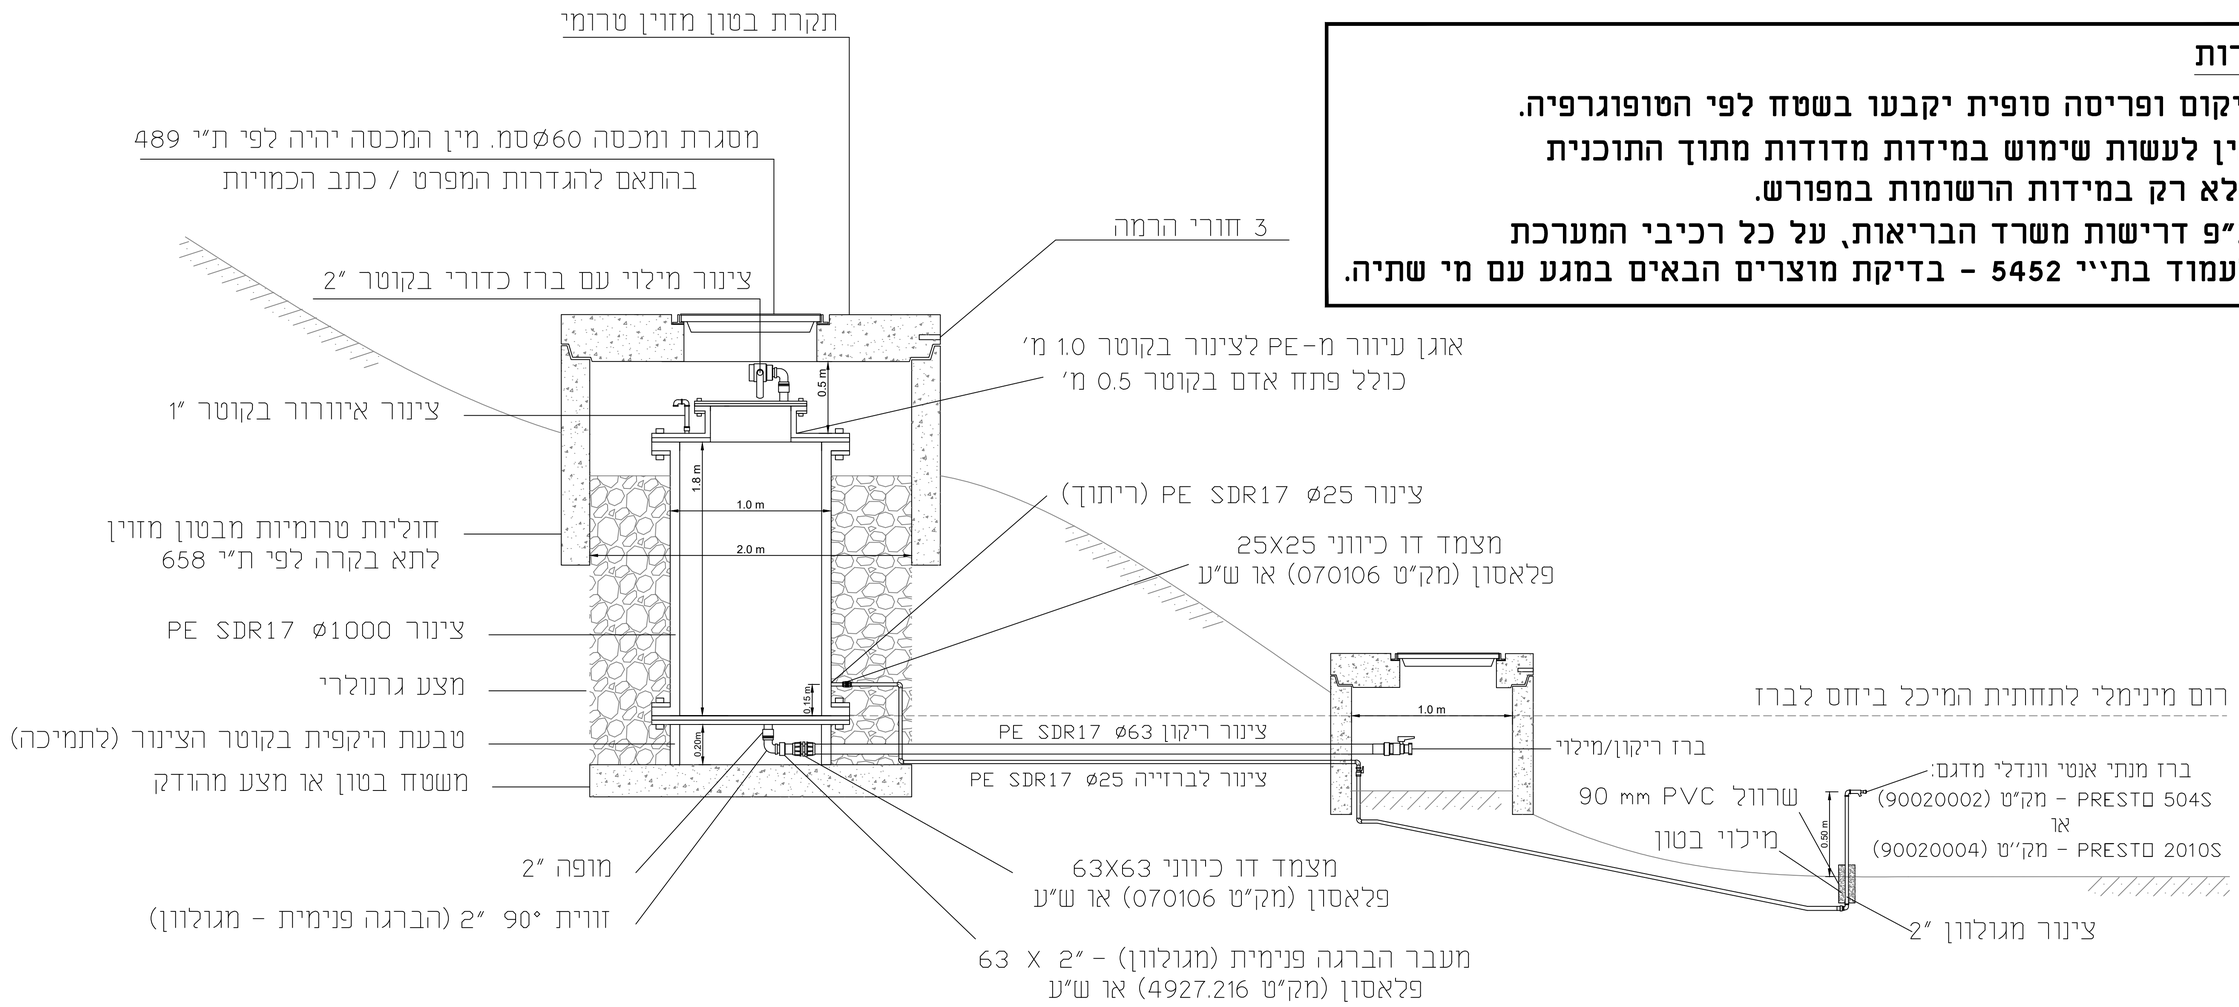

חלופה ב' - מיכל גלוי

הערות

1. **מיקום ופריסה סופית יקבעו בשטח לפי הטופוגרפיה.**
2. **אין לעשות שימוש במידות מדודות מתוך התוכנית אלא רק במידות הרשומות במפורש.**
3. **ע"פ דרישות משרד הבריאות, על כל רכיבי המערכת לעמוד בת"י 5452 - בדיקת מוצרים הבאים במגע עם מי שתיה.**

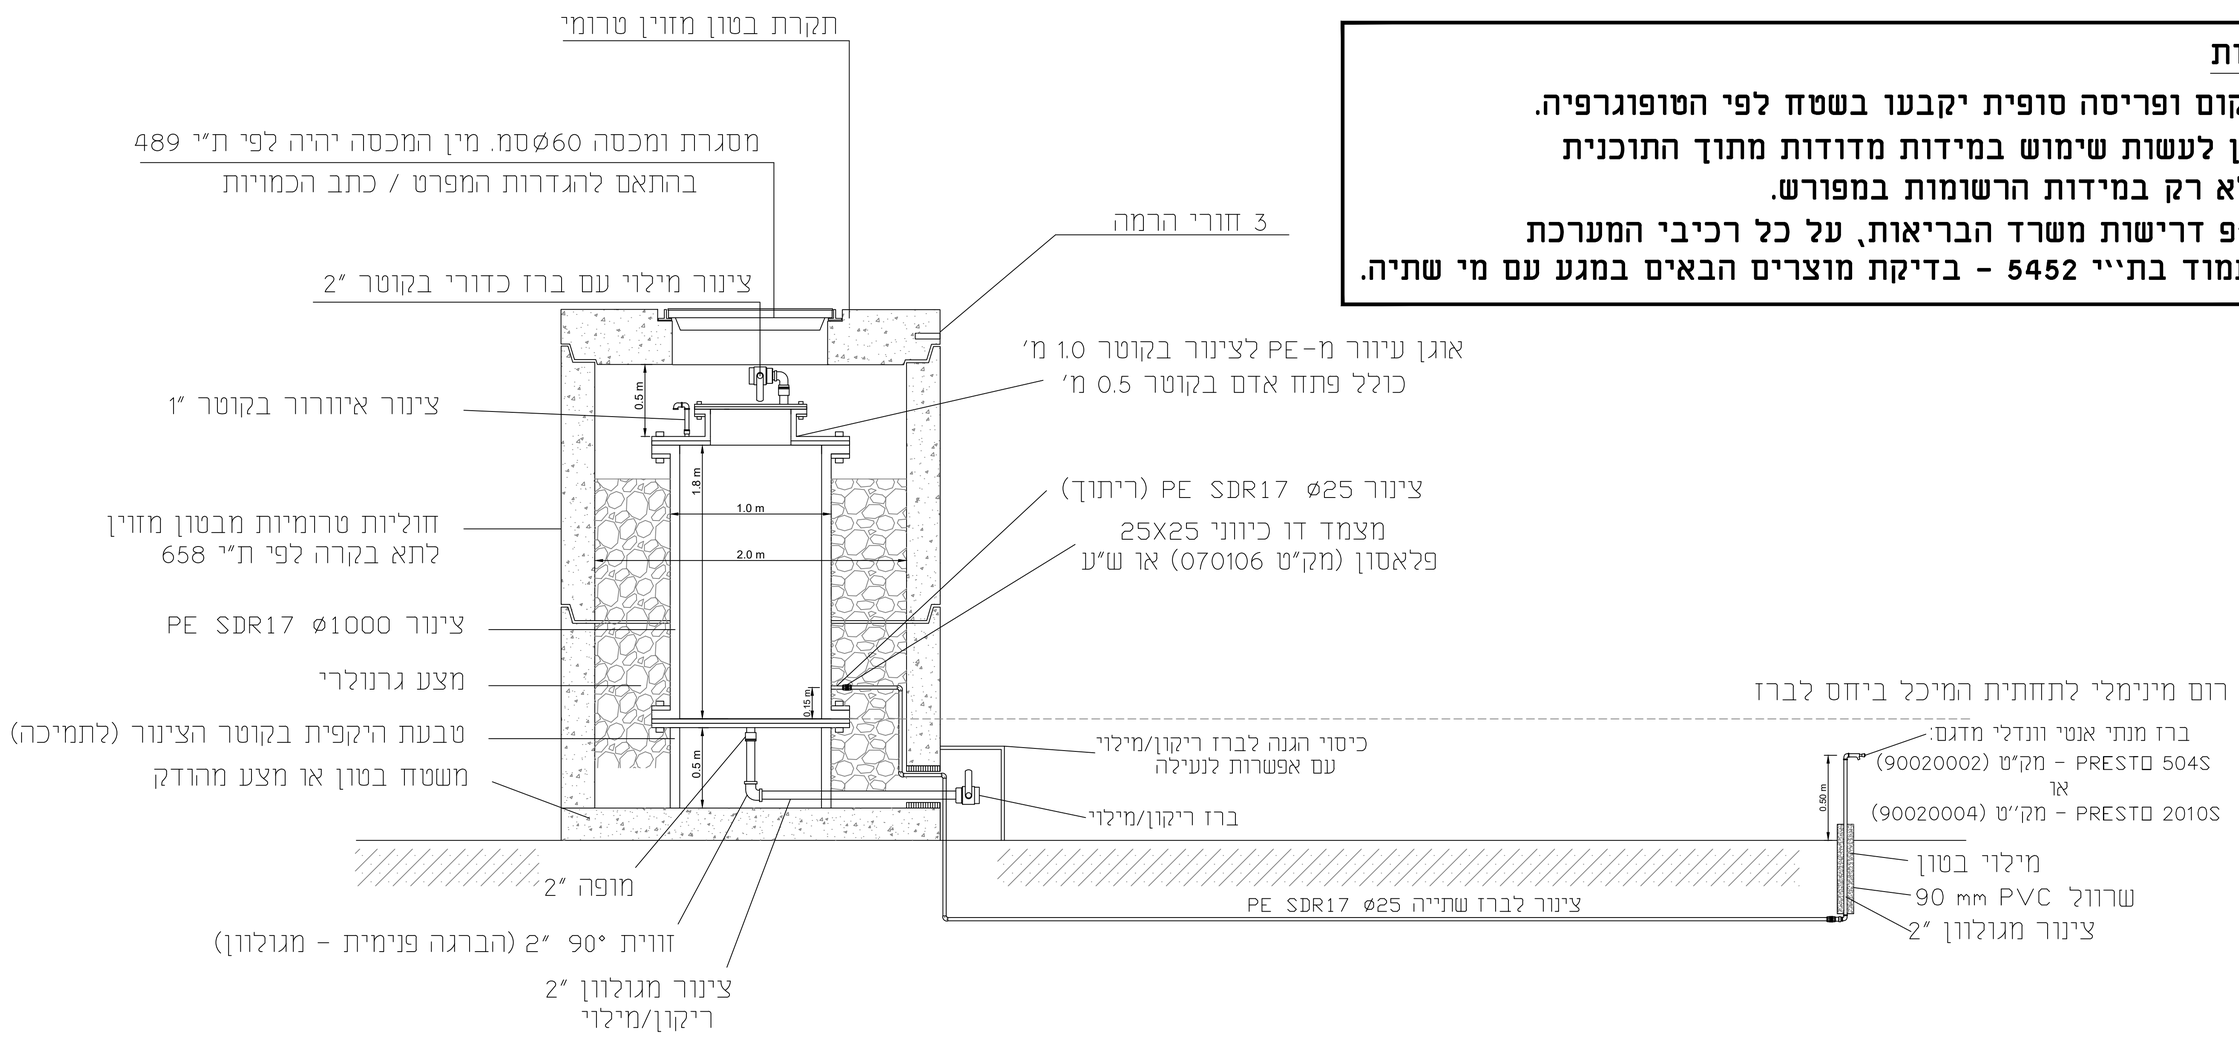

יולי 2018

קנ"מ 1:50

R:\store9\9150-מיכלי מים רטג\DWG\לעיון\ 9150-6X.dwg

מיכלים לאספקת מים בחניוני לילה
רשות הטבע והגנים

אפיק

הנדסת סביבה והידרולוגיה