אין לבצע ללא קבלת היתר בנייה מהרשות המוסמכת

על הקבלן לבצוע תכנית זאת כפי חוק התכנון והבניה ות"י.
המבצע אחראי לבדיקת התכניות והתאמתן במקום.
על המבצע לבקר את כל המידות ועל כל טעות
אי התאמה או ספק, יש להודיע למתכנן.
אין לקבוע מידות ע"פ מדידה בשרטוט
מהנדס ו/או יועץ אשר שמו רשום מעל שם האדריכל בתכנית
זו, נושא לבדו באחריות המקצועית והחוקית לתכנית.
אין לעשות כל שימוש בתכנית זו, או ברעיונות הגלומים בה
ללא אישור בכתב מאת המתכנן.

לוח תפוצה


מהדורה	תאריך	יזם	מפקח	קונסט'	חשמל	אינס'	בטיחות	מיזוג	קבלן
1	16/7/25								

רשימת עדכונים


מס'	תאריך	שינויים ותוספות
01	16/7/25	מכרז

רשימת גליונות


01	תוכנית מצב קיים והריסה
02	תוכנית עבודה
03	תוכנית גגות
04	תוכנית מבנה מחסן
05	חזיתות
06	חתכים
07	תוכנית נגישות ופריסות
08	תוכנית תאורה
09	תוכנית טרספה
10	רשימת אלומיניום
11	רשימת מסגרות
	רשימת גמרים

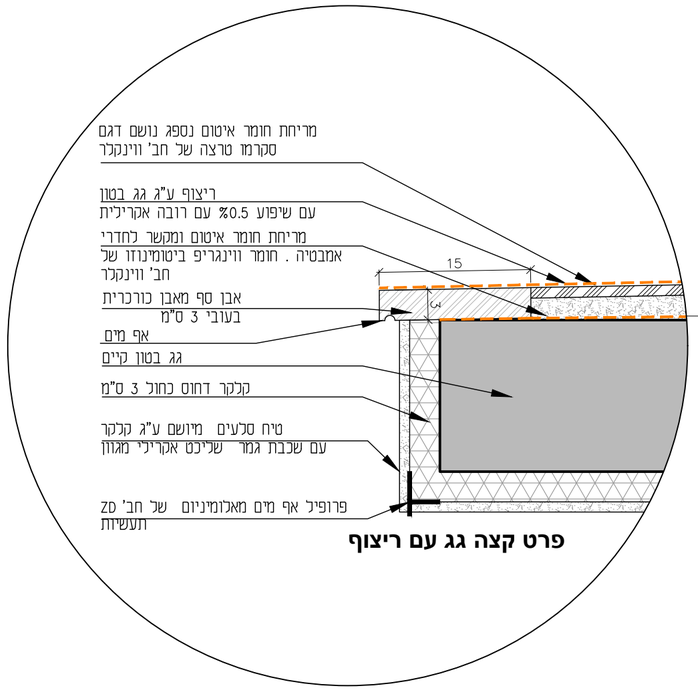

פרט קצה גג עם ריצוף

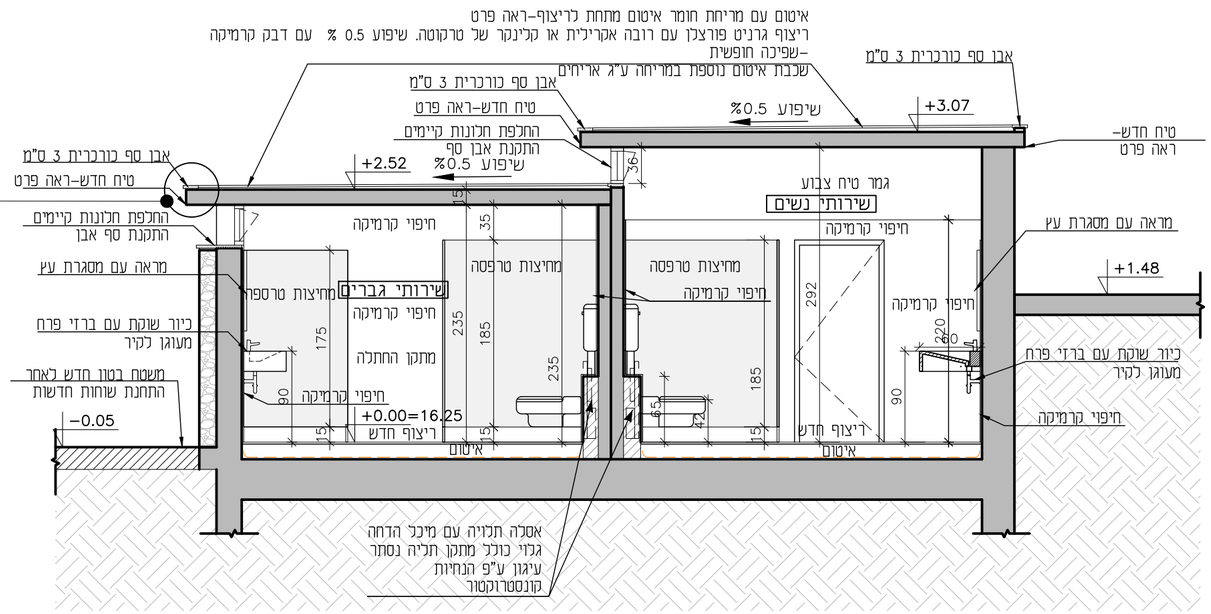

חתך א-א קנ"מ 1:50

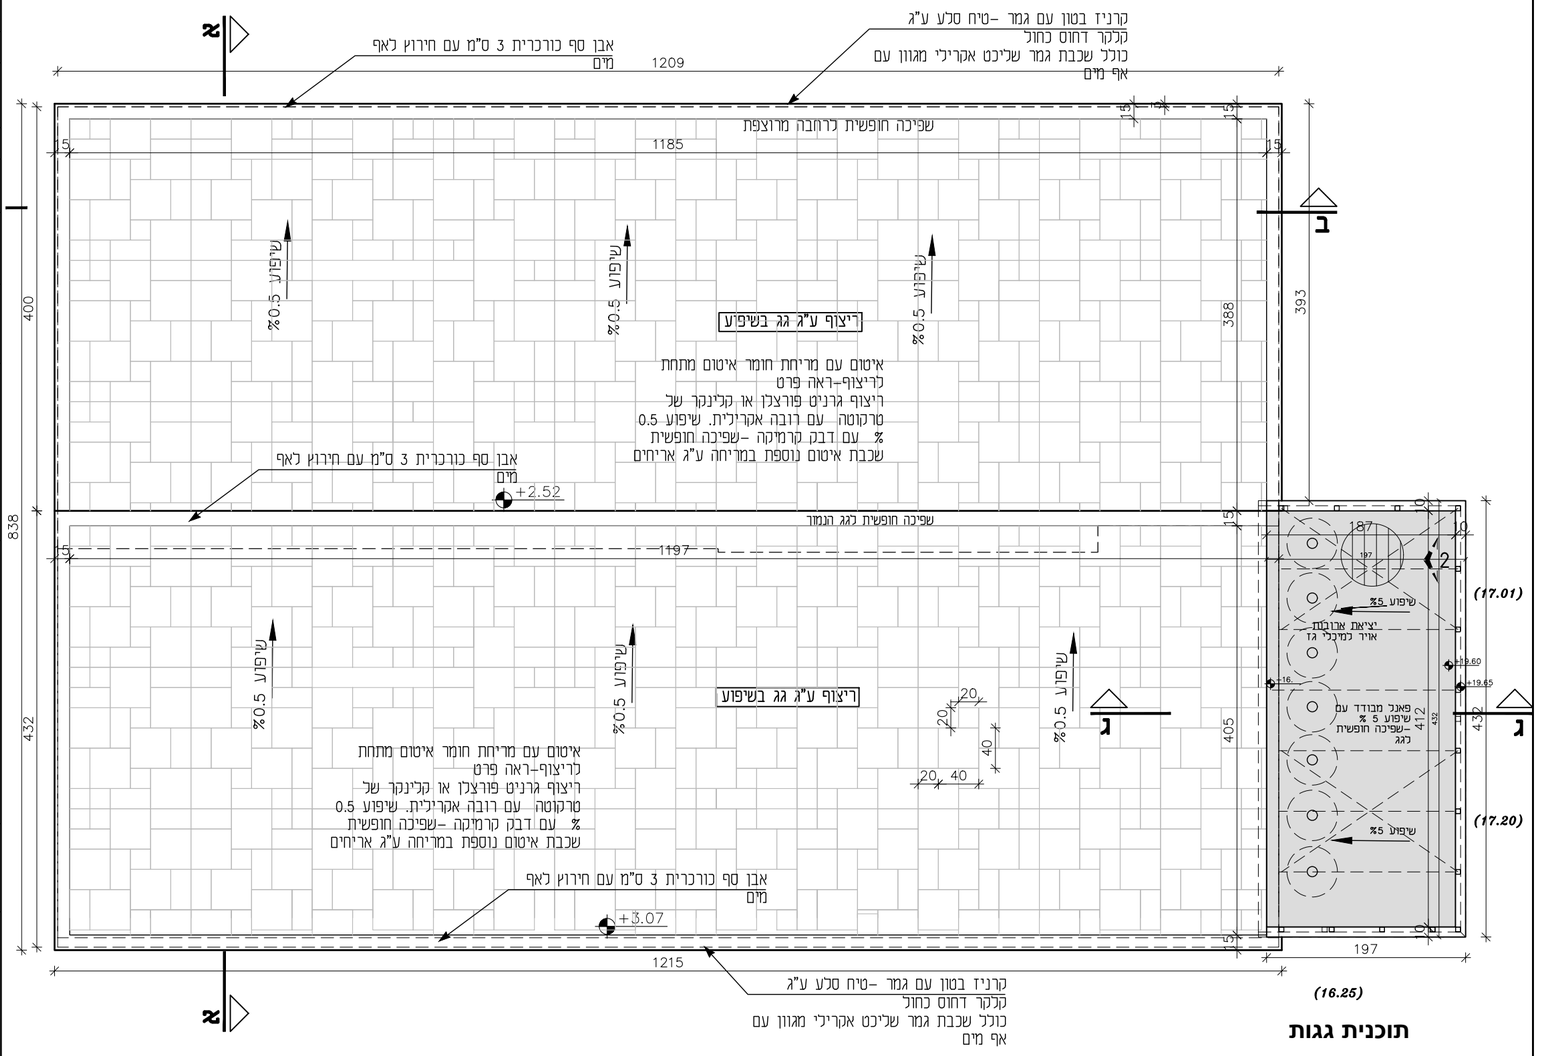

יש לקרוא תוכנית זו עם תוכניות אינסטלציה וחשמל וקונסטרוקציה
-קירות החדשים במבנה יבנו מבלוק 10 ס"מ -מקומות שיש לעגן אביזרים לקיר -יש לבצע יציקת בטון
טיח חוץ חדש סלעים ע"פ רשימת הגמרים שני גוונים לפי המצויין בחזיתות
חיפוי כל הגגות הקיימים ע"פ הפרט
ריצוף יהיה לפי תקן התנגדות - ריצוף כל החלל עם R11 ובאזור המקלחונים עם R12
מידות הפתחים הם אחרי אדנים וספים
כל החומרים יעמדו בתקן הישראלי ויותאמו לסביבה ימית
-חיפוי חדר שרותים- אריחי קרמיקה בגודל עפ"י רשימת גמרים. התקנת פרופילי פינה או ניתוק בין חיפוי לטיח ע"פ הנחיית האדריכל
ריצוף אנטי סליפ ע"פ רשימת הגמרים על הריצופים לעמוד בתקן 2279 להתנגדות החלקה לרבות משטחי בטון מוחלק
- יח' תא שרותים כולל -חזית דלת - לוחות HPL (טרספה) בעובי 13 מ"מ עמידים בפני שריטות, שחיקה, מים ולחות. - גוון לבחירת אדריכל - כל האסלות תלויות על קיר בטון בגובה 0.65 מ' עם מיכל הדחה גלוי -מתקני לנייר טואלט יסופק ע"י המזמין ויותקן ע"י הקבלן ע"פ המצויין בפריסות
בשרותי נכים יותקנו יש לראות גיליון פריסות מיקום הכלים הסניטרים והאביזרים הנלווים יותקנו בהתאם לתקן שירותי נכים 1918 חלק 3.2 -אסלת נכים מונובלוק מונחת-ברקת 399 חרסה -מוט אחיזה לשרותי נכים-אופקי אנכי -זרוע מתרוממת עם בוקסה לשרותי נכים -מוט אחיזה לדלת וגו תליה+ידית מנוף ולא כפתור לדלת טרספה -שלט סימון שירותי נכים מחוץ לדלת -מראה -מדף -מתקן לנייר טואלט,סבוניה,מתקן לניגוד ידיים יסופק ע"י המזמין ויותקן ע"י הקבלן ע"פ הפריסות
- יח' תא מקלחת כולל: - ראש מקלחת קבוע - יחידת תליה של מתלה ומדף מפרופילי מתכת וטרספה ע"פ פרט
- יח' תא מקלחת נגיש כולל: יש לראות גיליון פריסות מיקום הכלים הסניטרים והאביזרים הנלווים יותקנו בהתאם לתקן שירותי נכים 1918 חלק 3.2 - מוט אחיזה אנכי אופקי-מקלחת - זרוע מתרוממת -כיסא מתקפל תלוי -מוט אחיזה לדלת וגו תליה וידית מנוף לא כפתור -שלט סימון למקלחת נכים מחוץ לדלת -ספסל ישיבה מטרספה -מדף

סטטוס	מס' גליון
לעיון	03
לאישור	
למכרז	
לביצוע	

N

קנה מידה 1:50

תאריך 16/7/2025

שם הקובץ 2025-7-20_achzivStoneWC.dwg

היזם	רשות הטבע והגנים
אתר	חניון צפוני אכזיב
שם הפרויקט	מבנה אבן -שירותים
שם התכנית	**תוכנית גגות**

כאן
אדריכלות ונוף
יקנעם מושבה
דרך העמק 110 ת.ד. 281
04-9591093
officemo.kaan@gmail.com
www.kaan-arch.com