



הערות כלליות לתכנית:
יש לקרוא תוכנית זו עם תוכניות אינסטלציה וחשמל וקונסטרוקציה
ריצוף יהיה כפי תקן התנגדות – ריצוף כל החלל עם R11 ובאזור המקלחונים עם R12
כל החומרים יעמדו בתקן הישראלי ויותאמו לסביבה ימית
- חיפוי חדר שרותים– אריחי קרמיקה בגודל עפ"י רשימת גמרים. התקנת פרופילי פינה או ניתוק בין חיפוי לטיח ע"פ הנחיית האדריכל
ריצוף אנטי סליפ ע"פ רשימת הגמרים על הריצופים לעמוד בתקן 2279 להתנגדות החלקה לרבות משטחי בטון מוחלק
- יח' תא שרותים כולל -חזית דקת – לוחות HPL (טרספה) בעובי 13 מ"מ עמידים בפני שריטות, שחיקה, מים ולחות. - גוון בבחירת אדריכל - כל האטמות תכוויות על קיר בטון בגובה 0.65 מ' עם מיכבי הדחה גלוי -מתקני כנייר טואלט יסופק ע"י המזמין ויותקן ע"י הקבלן ע"פ המצויין בפריסות
בשרותי נכים יותקנו יש לראות גיליון פריסות מיקום הכלים הסניטרים והאביזרים הנכווים יותקנו בהתאם לתקן שירותי נכים 1918 חלק 3.2 -אסלת נכים מונובלוק מונחת–ברקמן 399 חרסה -מוט אחיזה לשרותי נכים–אופקי אנכי - דרוש מתרוממת עם בולטה לשרותי נכים -מוט אחיזה לדלת וו תלייה+יידית מנוף וכ"א כפתור לדלת טרספה -שלט סימון שירותי נכים מחוץ לדלת -מראה -מדף -מתקן כנייר טואלט,סבוניה,מתקן לניגוב ידיים יסופק ע"י המזמין ויותקן ע"י הקבלן ע"פ הפריסות
- יח' תא מקלחת כולל: - ראש מקלחת קבוע - יחידת תלויה של מתיזה ומדף מפרופילי מתכת וטרספה ע"פ פרט
- יח' תא מקלחת נגיש כולל: יש לראות גיליון פריסות מיקום הכלים הסניטרים והאביזרים הנכווים יותקנו בהתאם לתקן שירותי נכים 1918 חלק 3.2 - מוט אחיזה אנכי אופקי–מקלחת - דרוש מתרוממת -כיסא מתקפל תלוי -מוט אחיזה לדלת וו תלייה ויידית מנוף לא כפתור -שלט סימון למקלחת נכים מחוץ לדלת -מפסל ישיבה מטרספה -מדף
יש לעגן ביורי שוקת לקיר –יש לשכוח שוף דרוינן ולמקם ע"פ התוכנית

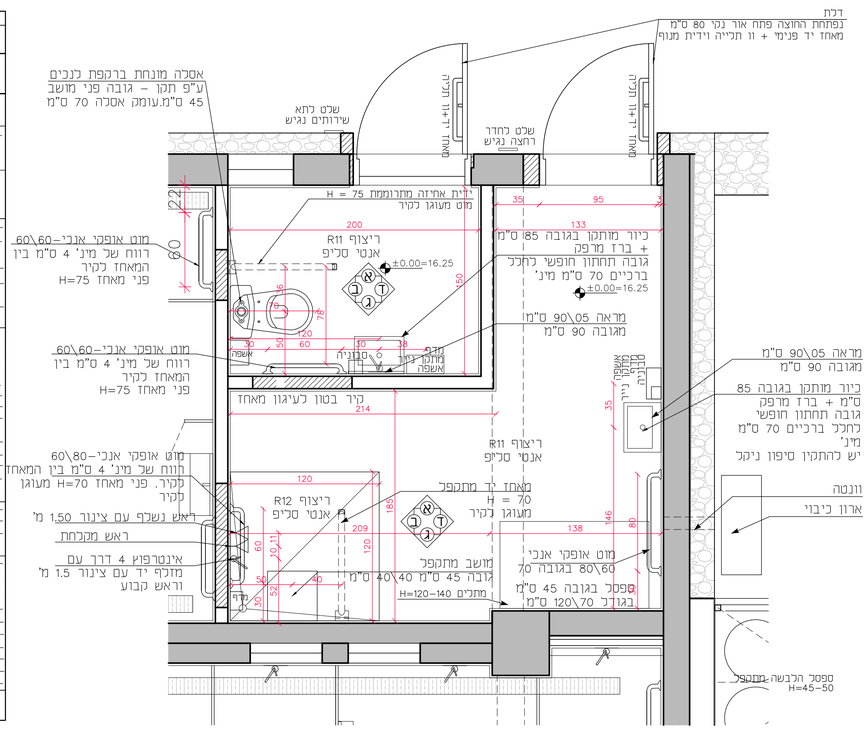

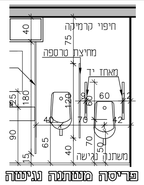

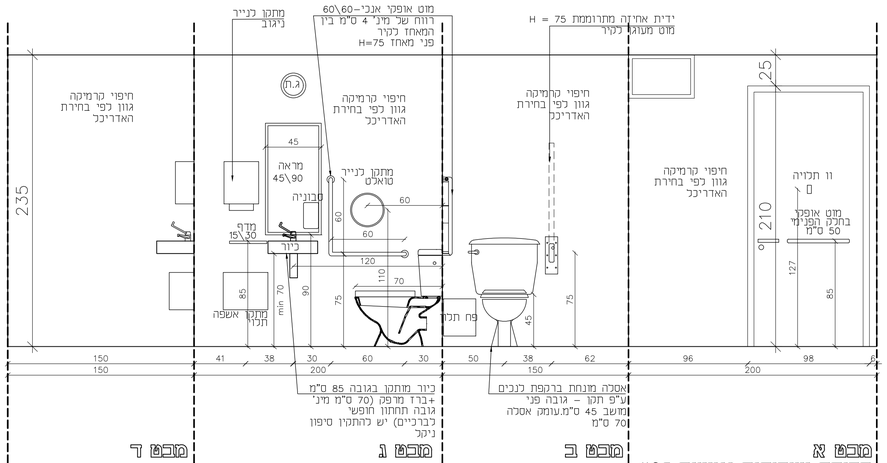

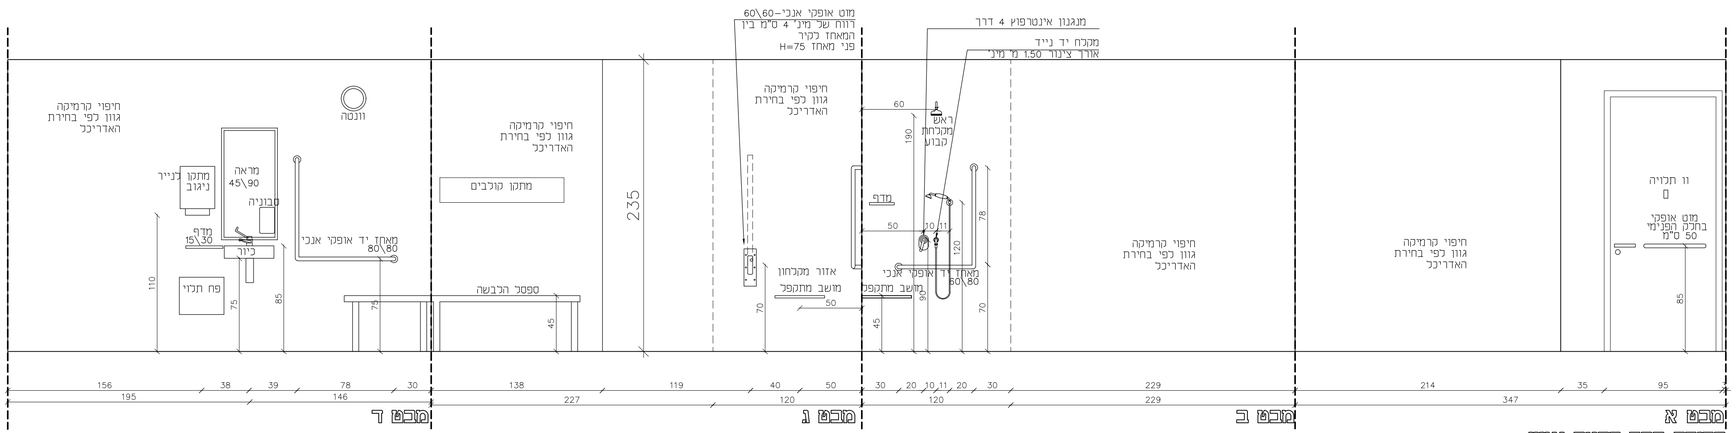

אין לבצע ללא קבלת היתר בנייה מהרשות המוסמכת

על המבנה לבנות תכנית זאת לפי חוק התכנון והבניה וות"י. המבצע אחראי לבדיקת התכניות והתאמתן במקום. על המבצע לבקר את כל המידות ועל כל טעות אי התאמה או טפס, יש להודיע למתכנן. אין לקבוע מידות ע"פ מדידה בשרטוט מובהר ו/או יובע אשר שמו רשם מעל שם האדריכל בתכנית זו, נושא לבדו באחריות המקצועית והחוקית כתכנית. אין לעשות כל שימוש בתכנית זו, או בהערותיו הנכתובים בה ללא אישור בכתב מאת המתכנן.

לוח תפוצה

מהדורה	תאריך	יזם	מפקח קונסט'	מפקח	אינסט'	קונסט'	קבלן
1	16/7/25						

רשימת עדכונים

מס'	תאריך	שינויים ותוספות
01	16/7/25	מכרז

רשימת גליונות

01	תוכנית מצב קיים והריסה
02	תוכנית עבודה
03	תוכנית גגות
04	תוכנית מבנה מחסן
05	חזיתות
06	חתכים
07	תוכנית נגישות ופריסות
08	תוכנית תאורה
09	תוכנית טרספה
10	רשימת אלומיניום
11	רשימת מסגרות
	רשימת גמרים

סטטוס	מס' גליון
לעיון	07
לאישור	
למכרז	
לביצוע	

קנה מידה 1:25

תאריך 16/7/2025

שם הקובץ 2025-7-20_achzivStoneWC.dwg

הרום	רשות הטבע והגנים
אתר	חניון צפוני אכזיב
שם הפרויקט	מבנה אבן -שירותים
שם התכנית	נגישות-פריסות

כאן
אדריכלות ונוף
יקנעם מושבה
דרך העמק 110 ת.ד. 281
04-9591093
officemo.kaan@gmail.com
www.kaan-arch.com