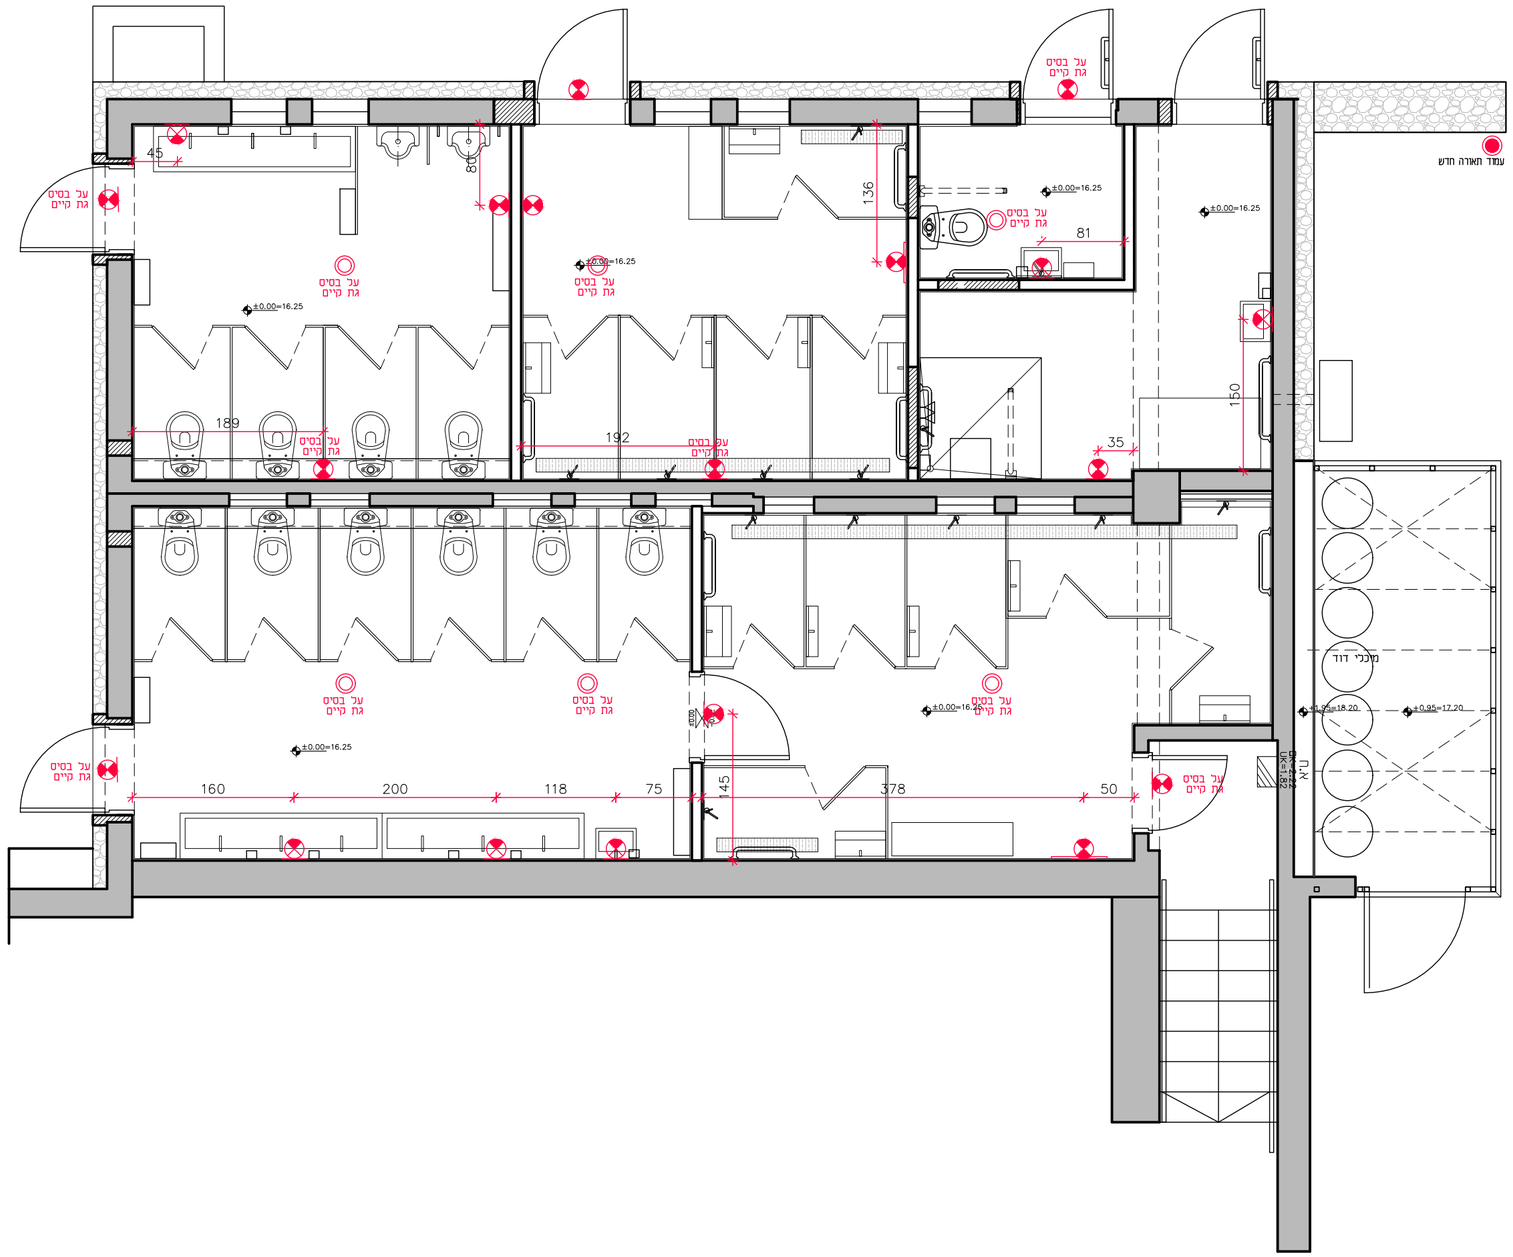


מקרא תאורה

גוף קיר –דגם A	
גוף קיר– דגם B	
גוף תאורה תיקרתי–דגם C	
עמוד תאורה חדש	

יש לקרוא תוכנית זו עם תוכניות
של יועץ חשמל ועם רשימת
הגמרים

אין לבצע ללא קבלת היתר בנייה מהרשות המוסמכת

על הקבלן לבנות תכנית זאת לפי חוק התכנון והבניה וות"י.
המבצע אחראי לבדיקת התכניות והתאמתן במקום.
על המבצע לבקר את כל המידות ועל כל טעות
אי התאמה או ספק, יש להודיע למתכנן.
אין לקבוע מידות ע"פ מדידה בשרטוט
מהנדס ו/או יועץ אשר שמו רשום מעל שם האדריכל בתכנית
זו, נושא לבדו באחריות המקצועית והחוקית לתכנית.
אין לעשות כל שימוש בתכנית זו, או ברעיונות הגלומים בה
ללא אישור בכתב מאת המתכנן.

לוח תפוצה

מהדורה	תאריך	יזם	מפקח	קונסטר'	חשמל	אינסט'	בטיחות	מיזוג	קבלן
1	16/7/25								

רשימת עדכונים

מס'	תאריך	שינויים ותוספות
01	16/7/25	מכרז

רשימת גליונות

01	תוכנית מצב קיים והריסה
02	תוכנית עבודה
03	תוכנית גגות
04	תוכנית מבנה מחסן
05	חזיתות
06	חתכים
07	תוכנית נגישות ופריסות
08	תוכנית תאורה
09	תוכנית טרספה
10	רשימת אלומיניום
11	רשימת מסגרות
	רשימת גמרים

סטטוס	מס' גליון
לעיון	08
לאישור	
למכרז	
לביצוע	

קנה מידה 1:25

תאריך 16/7/2025

שם הקובץ 2025-7-20_achzivStoneWC.dwg

היזם	רשות הטבע והגנים
אתר	חניון צפוני אכזיב
שם הפרויקט	מבנה אבן -שירותים
שם התכנית	**תוכנית תאורה**

כאן
אדריכלות ונוף
יקנעם מושבה
דרך העמק 110 ת.ד. 281
04-9591093
officemo.kaan@gmail.com
www.kaan-arch.com