
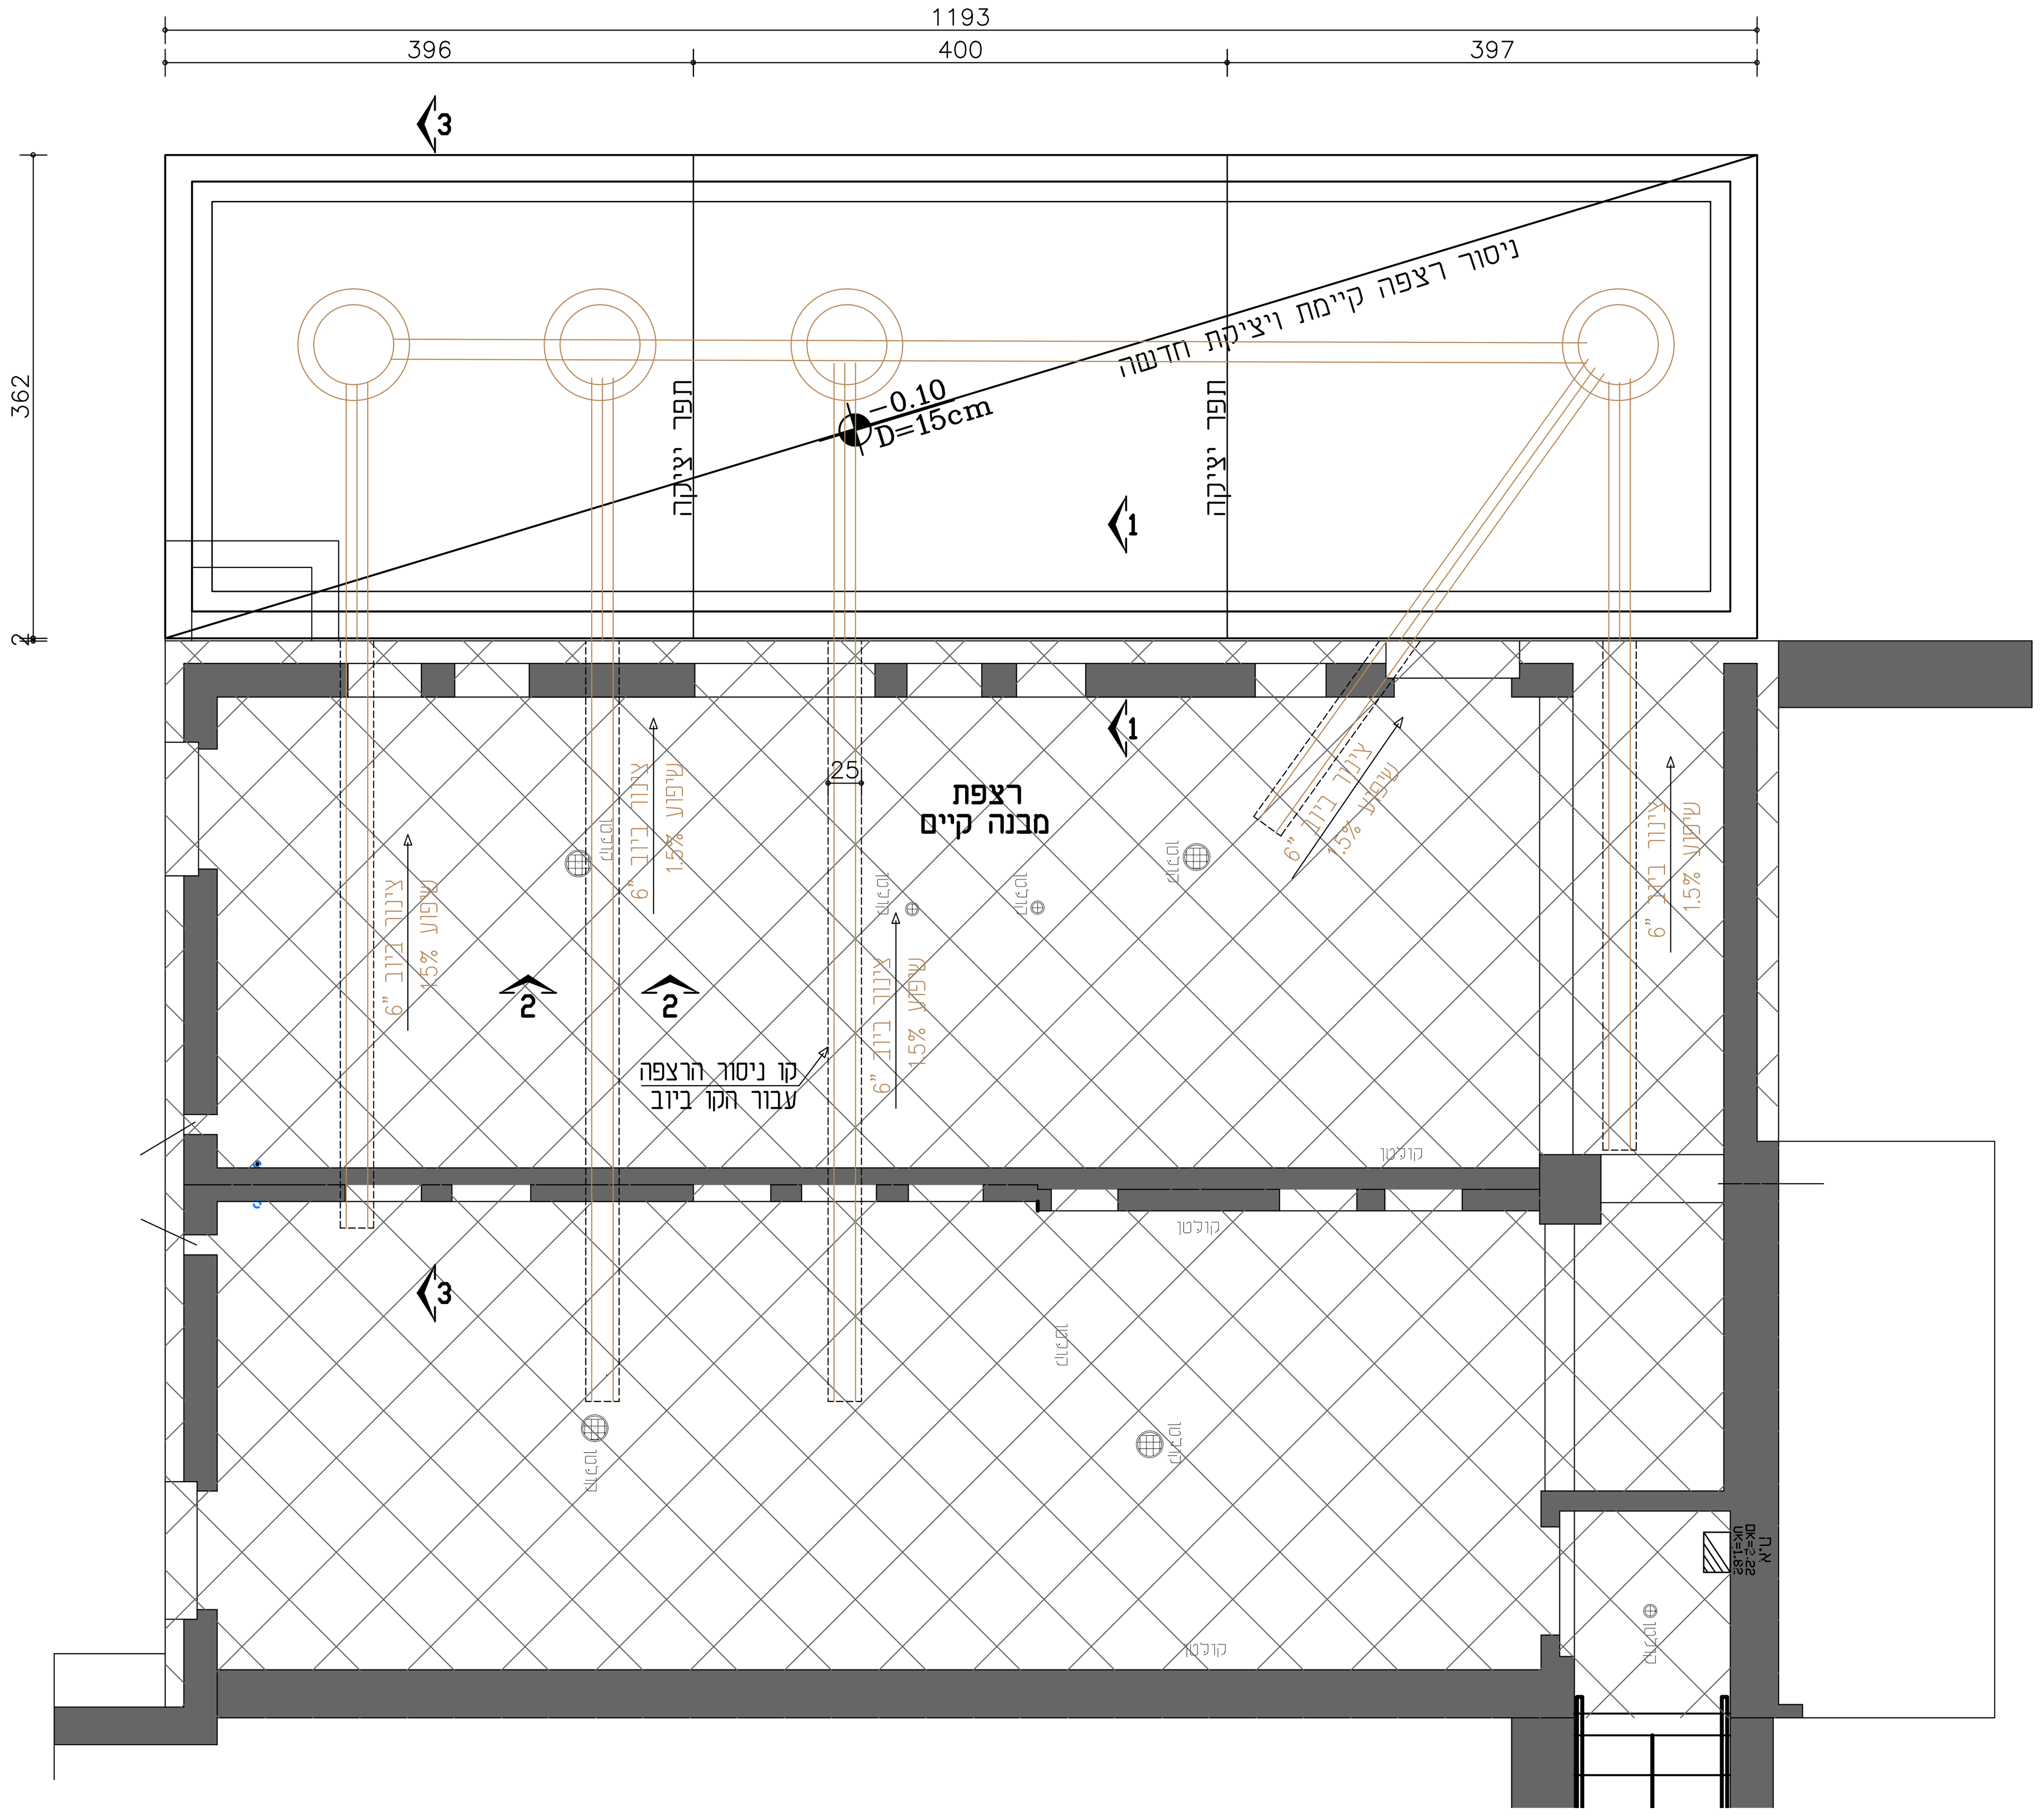



חתך אופייני בהיקף

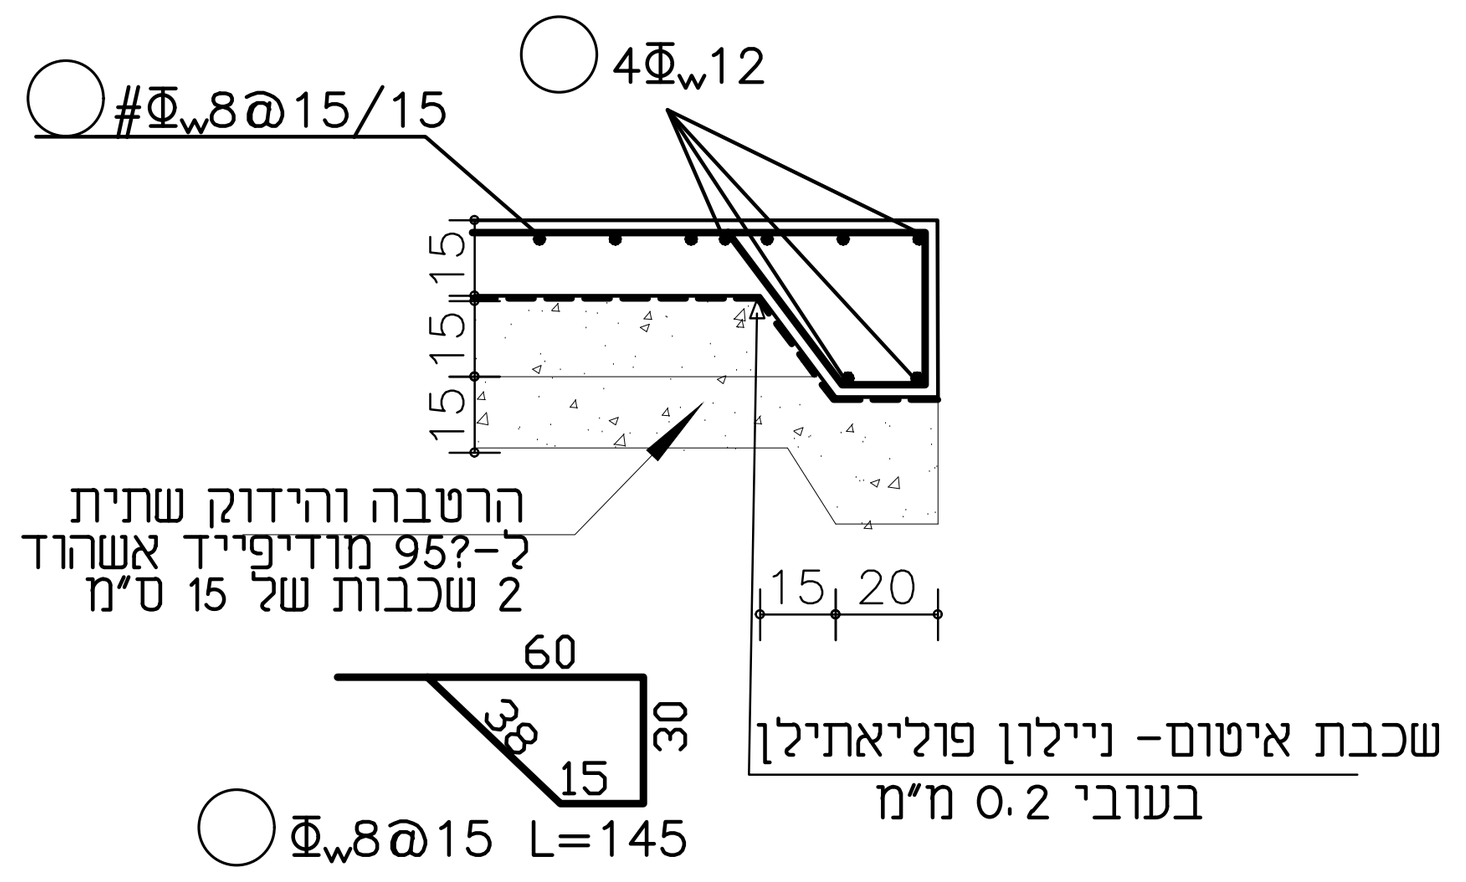


הערות:

1- סוג הבטון ב-30
2- דרגת חשיפה 3
3- סוג הפלדה Fe500
4- יש לבצע חפירות גישוש לגילוי מפלס תחתית קורת יסוד


פרט רצפה מונחת

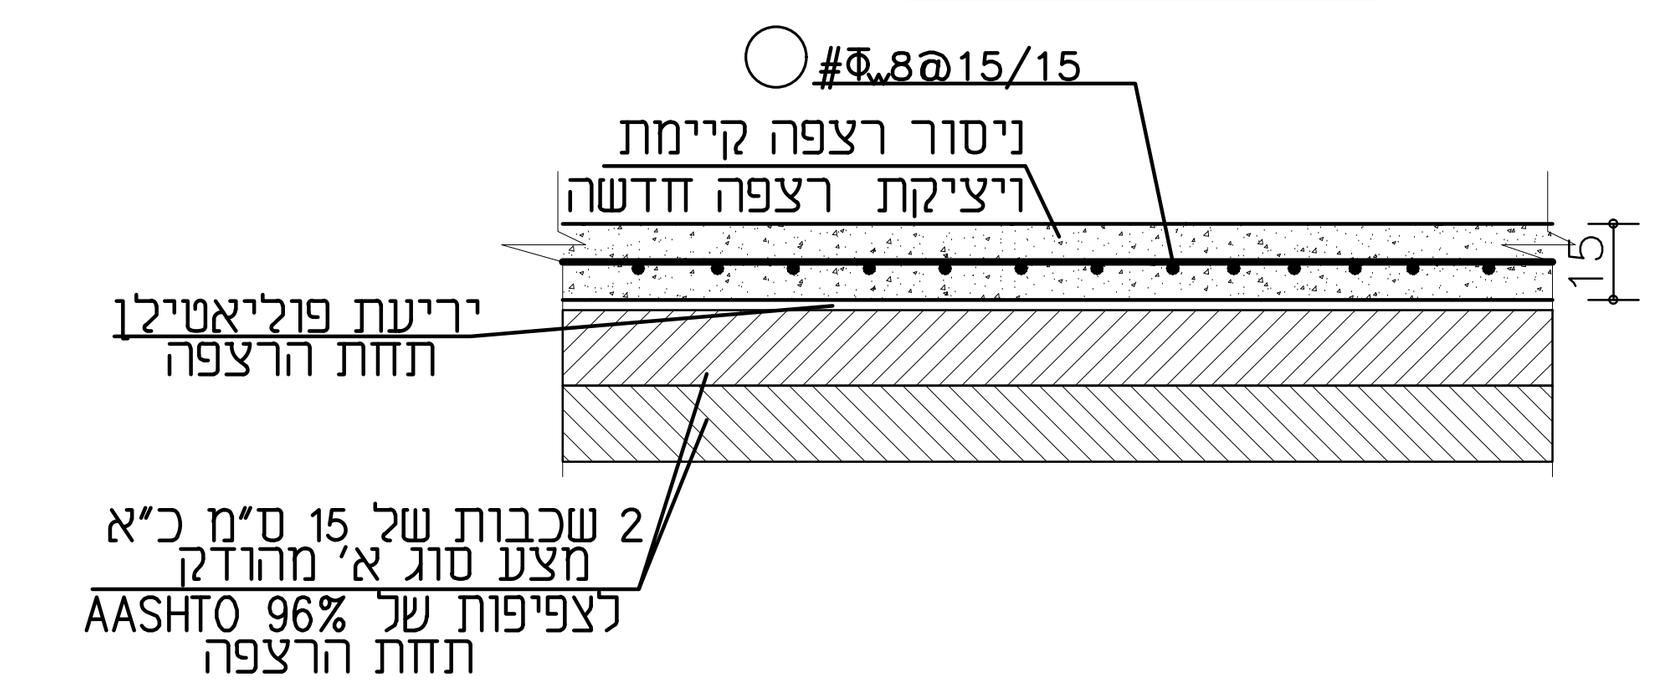


חתך 1-1

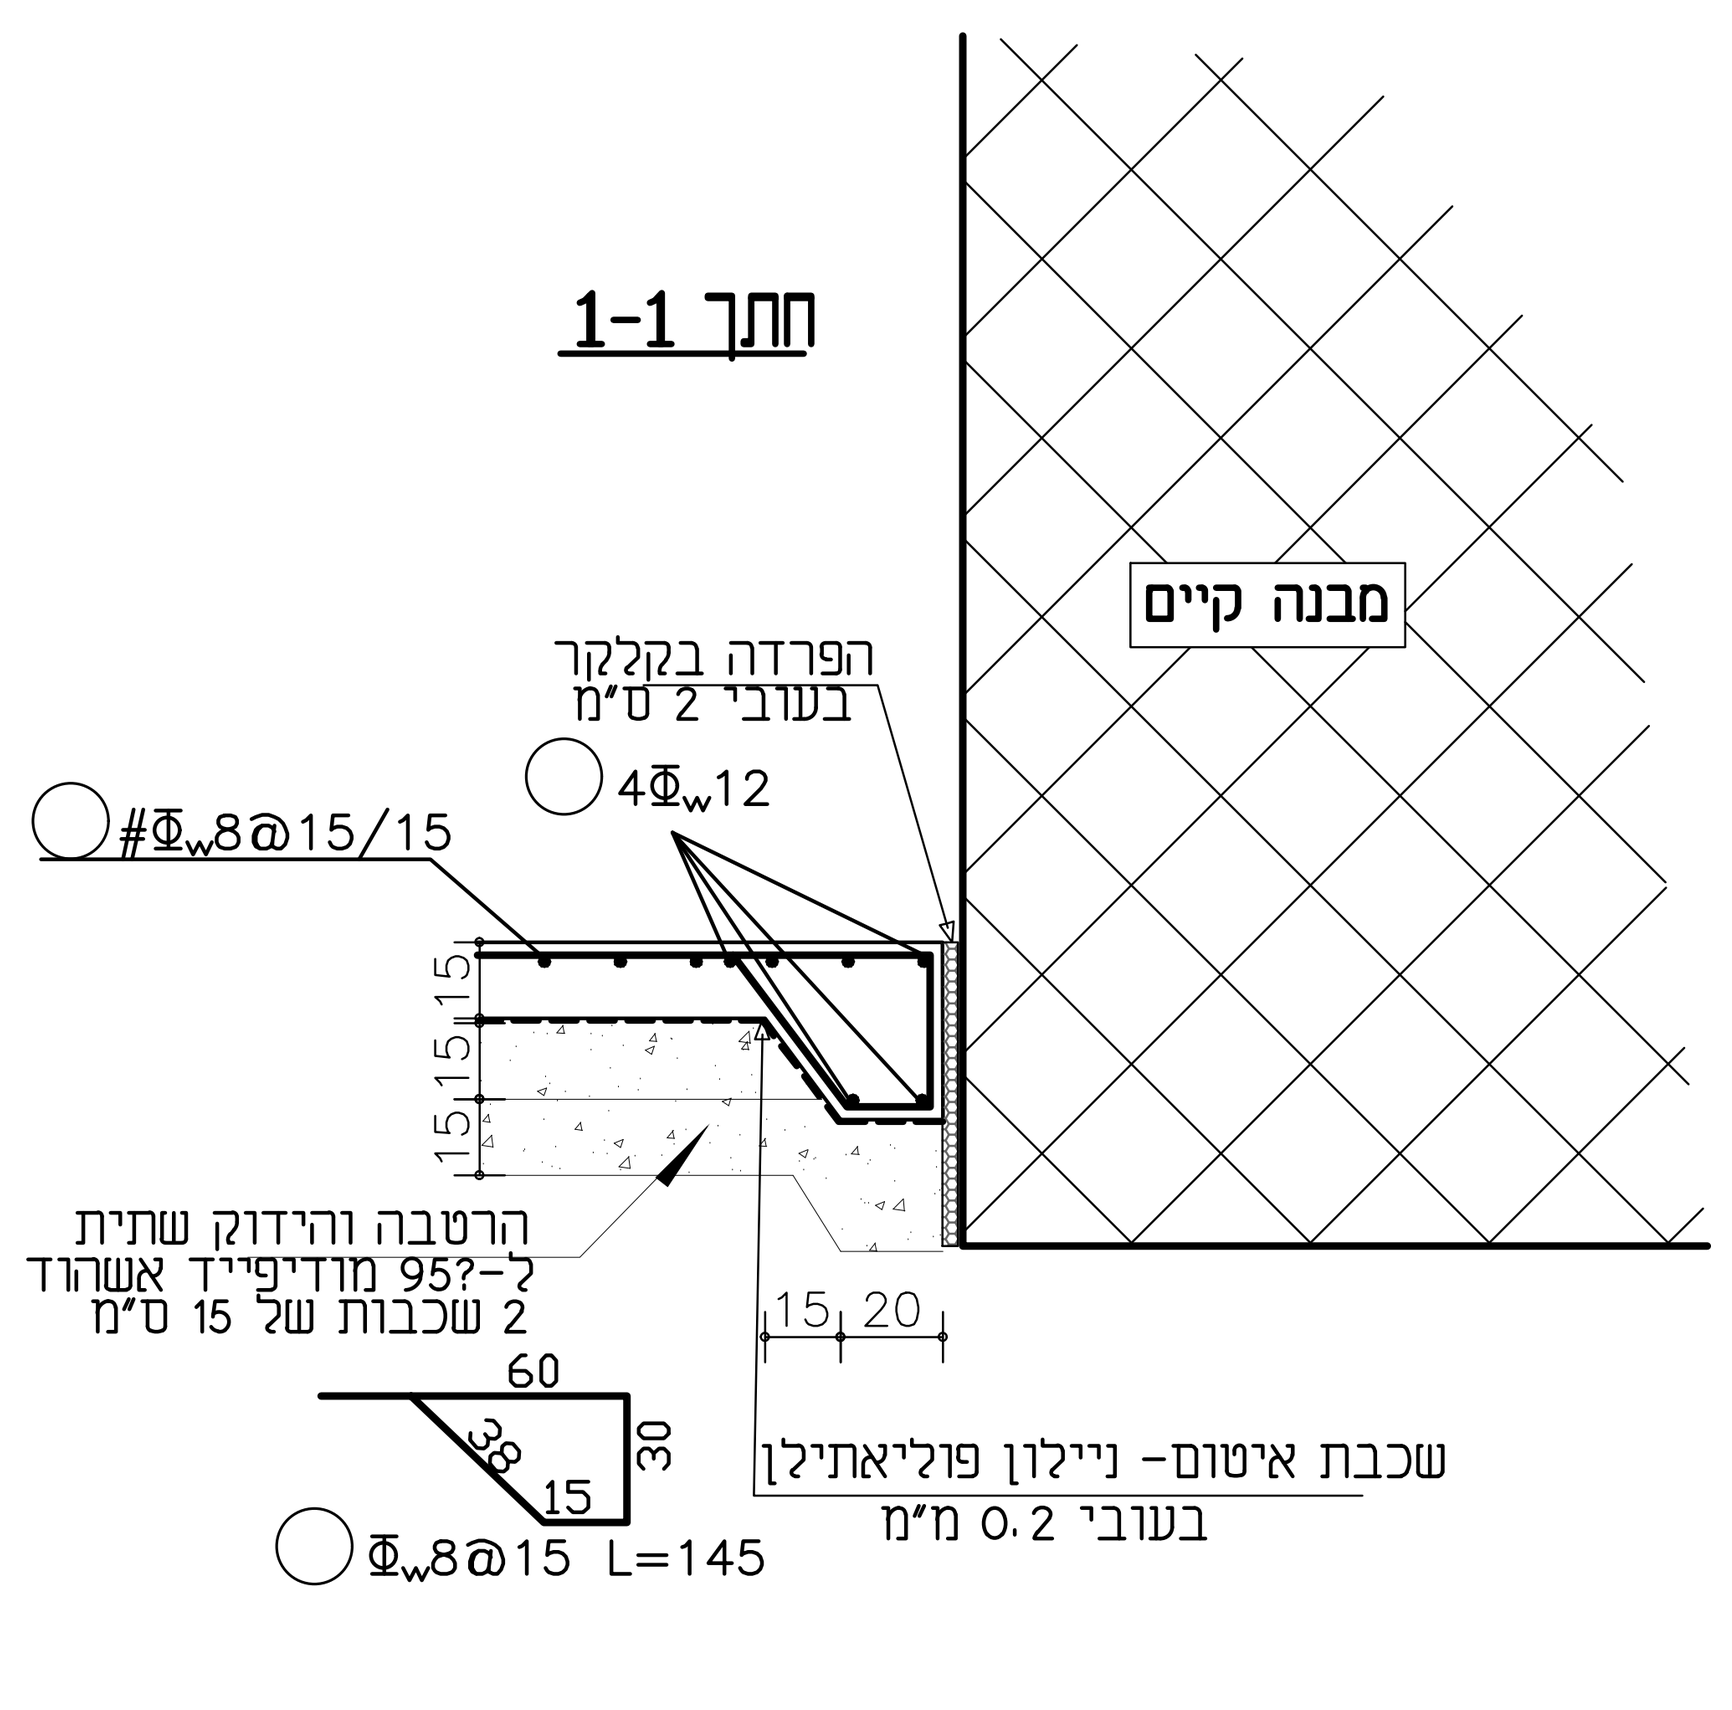

חתך 2-2

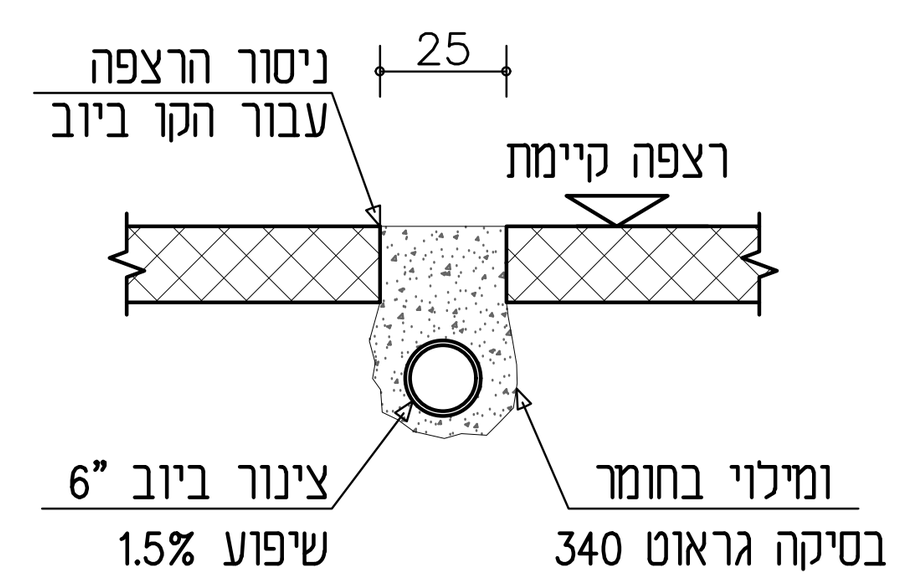


פרט תפר יציקה 1:10

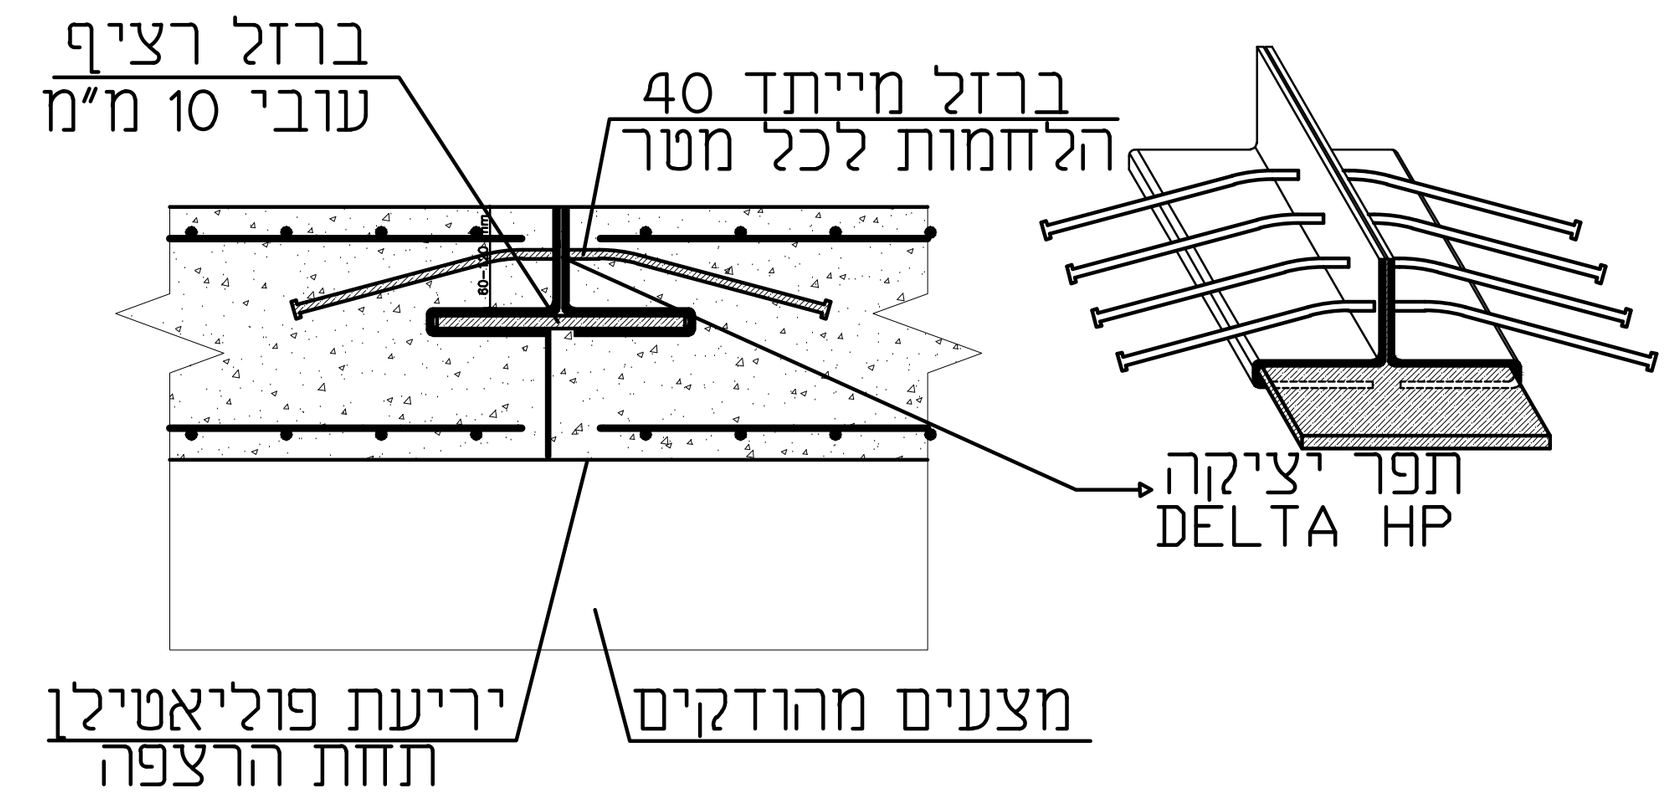


חתך 3-3 לאורך קו הביוב

(TYP)

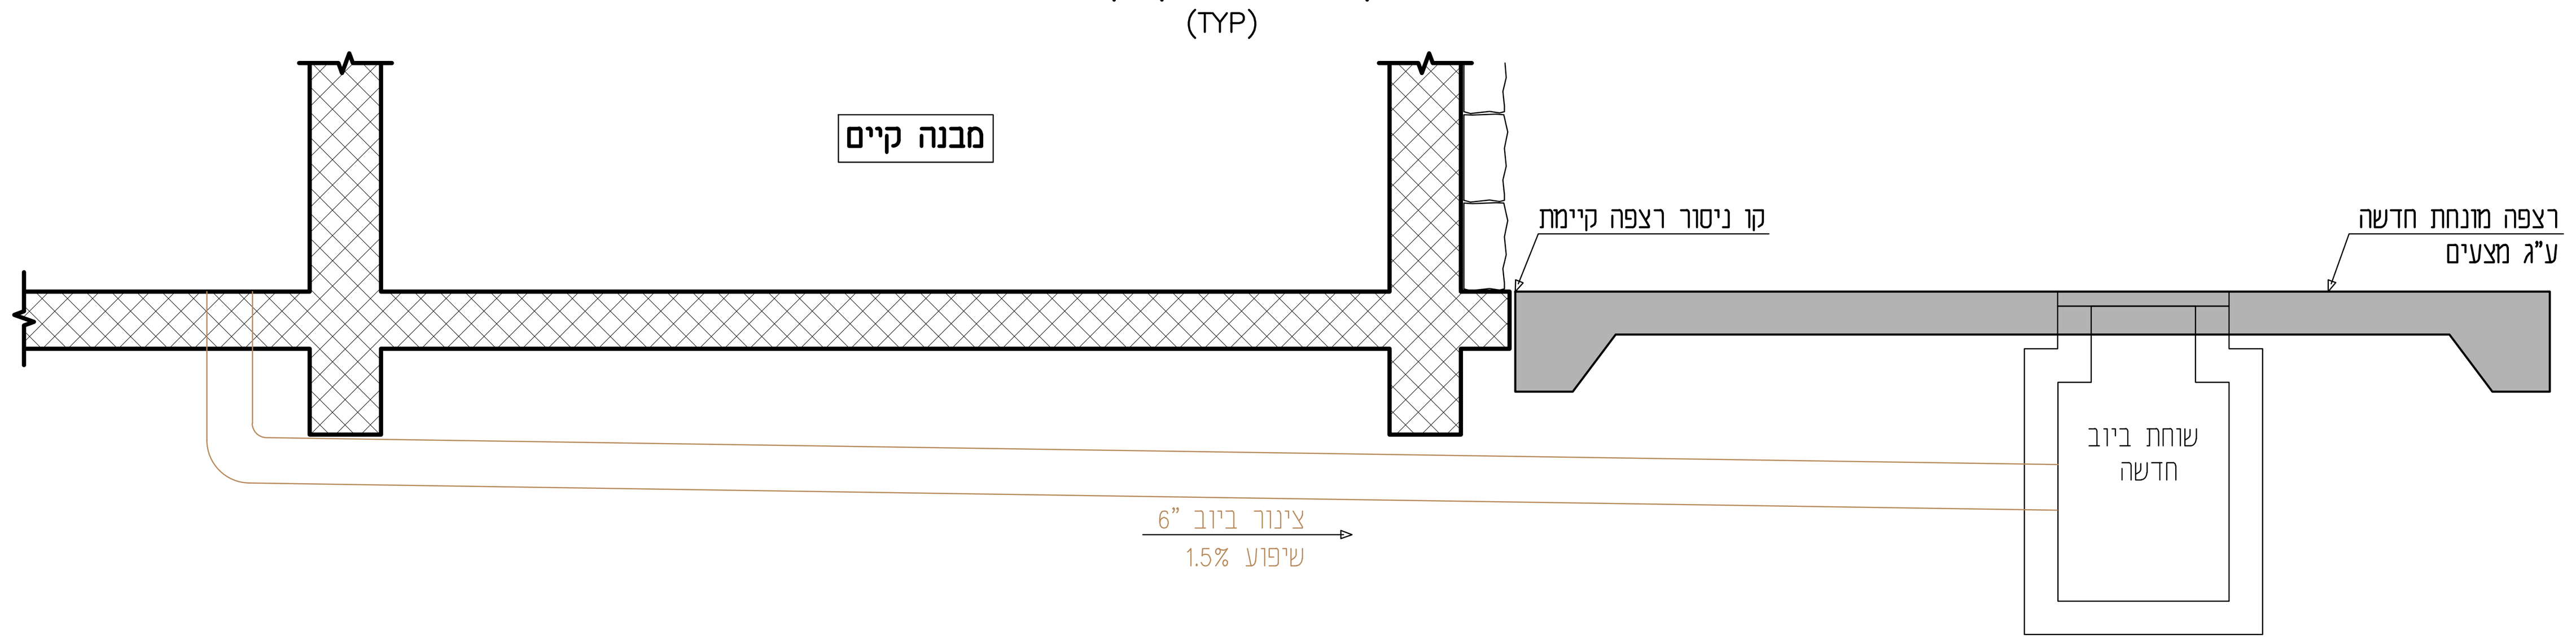

פרט תפר דמה 1:10

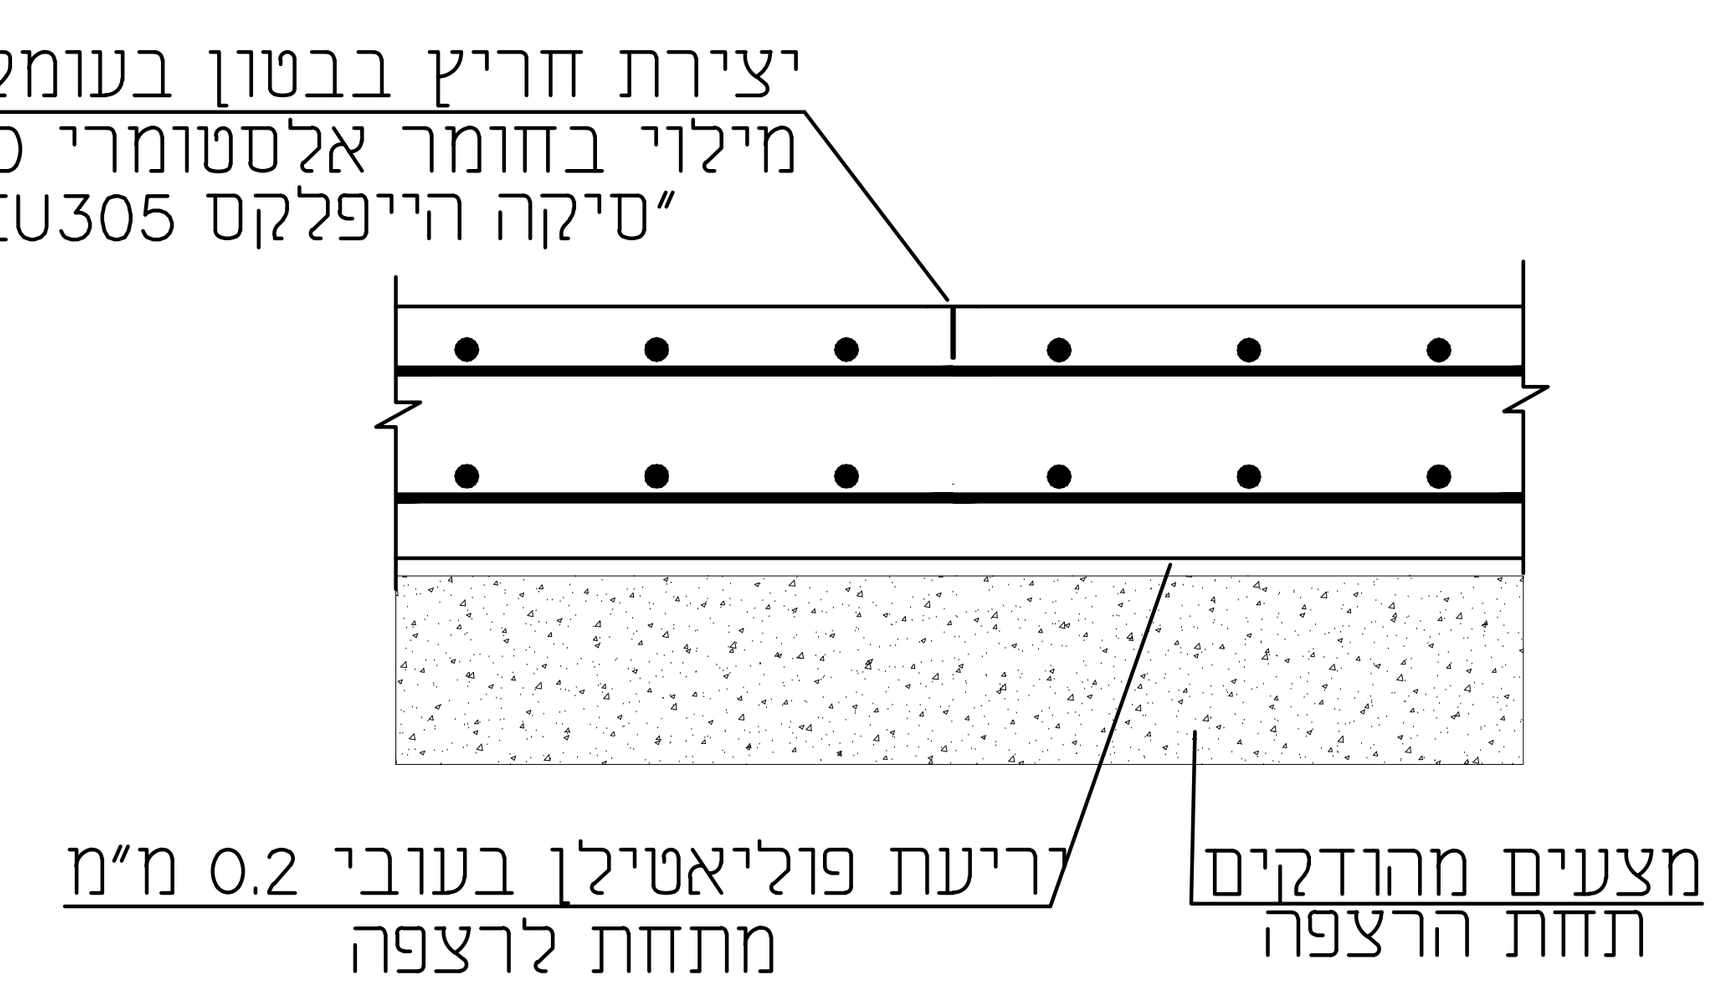

הקבלן אחראי למידות והתאמתן במקום.
במקרה של אי-התאמה או טעות יש לפנות למתכנן.
אין למדוד מהתוכנית

יעד | תאריך

תפוצה

מסי תוכנית | פירוט

תוכניות סימוכין

אורית רוב
הנדסת בניין

פארק בר לב מיקוד 20156
טלפקס 049990350
סלולרי 0505794838
דוא"ל office@oritrov.co.il

שם הקובץ	מסי גיליון
24-13H.dwg	24-13H-01

הוצאה	תאריך	תאור	תכנן	שרטט	אשר
0	12.02.25	למכרז	נתן	נתן	אורית

הוצאות

המקום	**אכזיב**
שם העבודה	**שיפוץ שירותים**
שם התכנית	**תכנית משטח בטון**