הערות לקונסטרוקצית פלדה


קונסטרוקצית פלדה מיוצרת מפרופילים ואביזרים מגולוונים (גילוון חם תקני).
הגלוון יהיה בהתאם לת"י 918
עובי הגלוון יהיה 80 מיקרון
כל הפרופילים סגורים בקצוות ע"י פח 3 מ"מ.

הנחיות לביצוע עבודות ריתוך:

הריתוך יעשה רק על ידי רתכים מוסמכים ע"י מכון התקנים שתעודתם בעלת תוקף.
כל תפרי הריתוך יהיו רצופים אלא אם סומן אחרת בתכנית.
שטחי הריתוך יהיו נקיים ולא יכילו סיגים ופסולת אחרת.
כל אלמנטים כגון עמודים, קורות, ומרישים, יעשו מפרופילים שלמים.
אם יהיה הכרח לבצע תפר באלמנטים הנ"ל, מיקום התפר ופרטי בצועו יקבעו ע"י מתכנן.
החלקים המיועדים לריתוך חייבים להיות יבשים לחלוטין
תפרי הריתוך יהיו מלאים, אחידים, שוי צלעות ורצופ
הריתוכים ייעשו לסרוגין ובקטעים קצרים למניעת דפורמציות.
אלקטרודות לריתוך יהיו כדוגמת זיקה Z-2100 , לעוגרנים
הריתוכים ינוקו מיד לאחר השלמתם, או בין שכבת ריתוך לשכבה נוספת,
מסיגים (שלקה) ומכל פסולת אחרת.
תפרי שקע בחומרים שעוביים 5 מ"מ ומעלה יש להכין פאזות.
עובי תפר הריתוך יהיה הדק ביותר של החלקים המחוברים. אך לא קטן מ- 4 מ"מ.
סתימת כל המרווחים בין החלקים השונים, גם בתפרים מקוטעים, ע"י סיליקון אקרילי.
אין להתחיל בעבודות צבע וחיפוי לפני בדיקת המהנדס ואישור השלמת מב


תכנית כיסוי עליון

יש להתאים מפלס סופי למצב בשטח

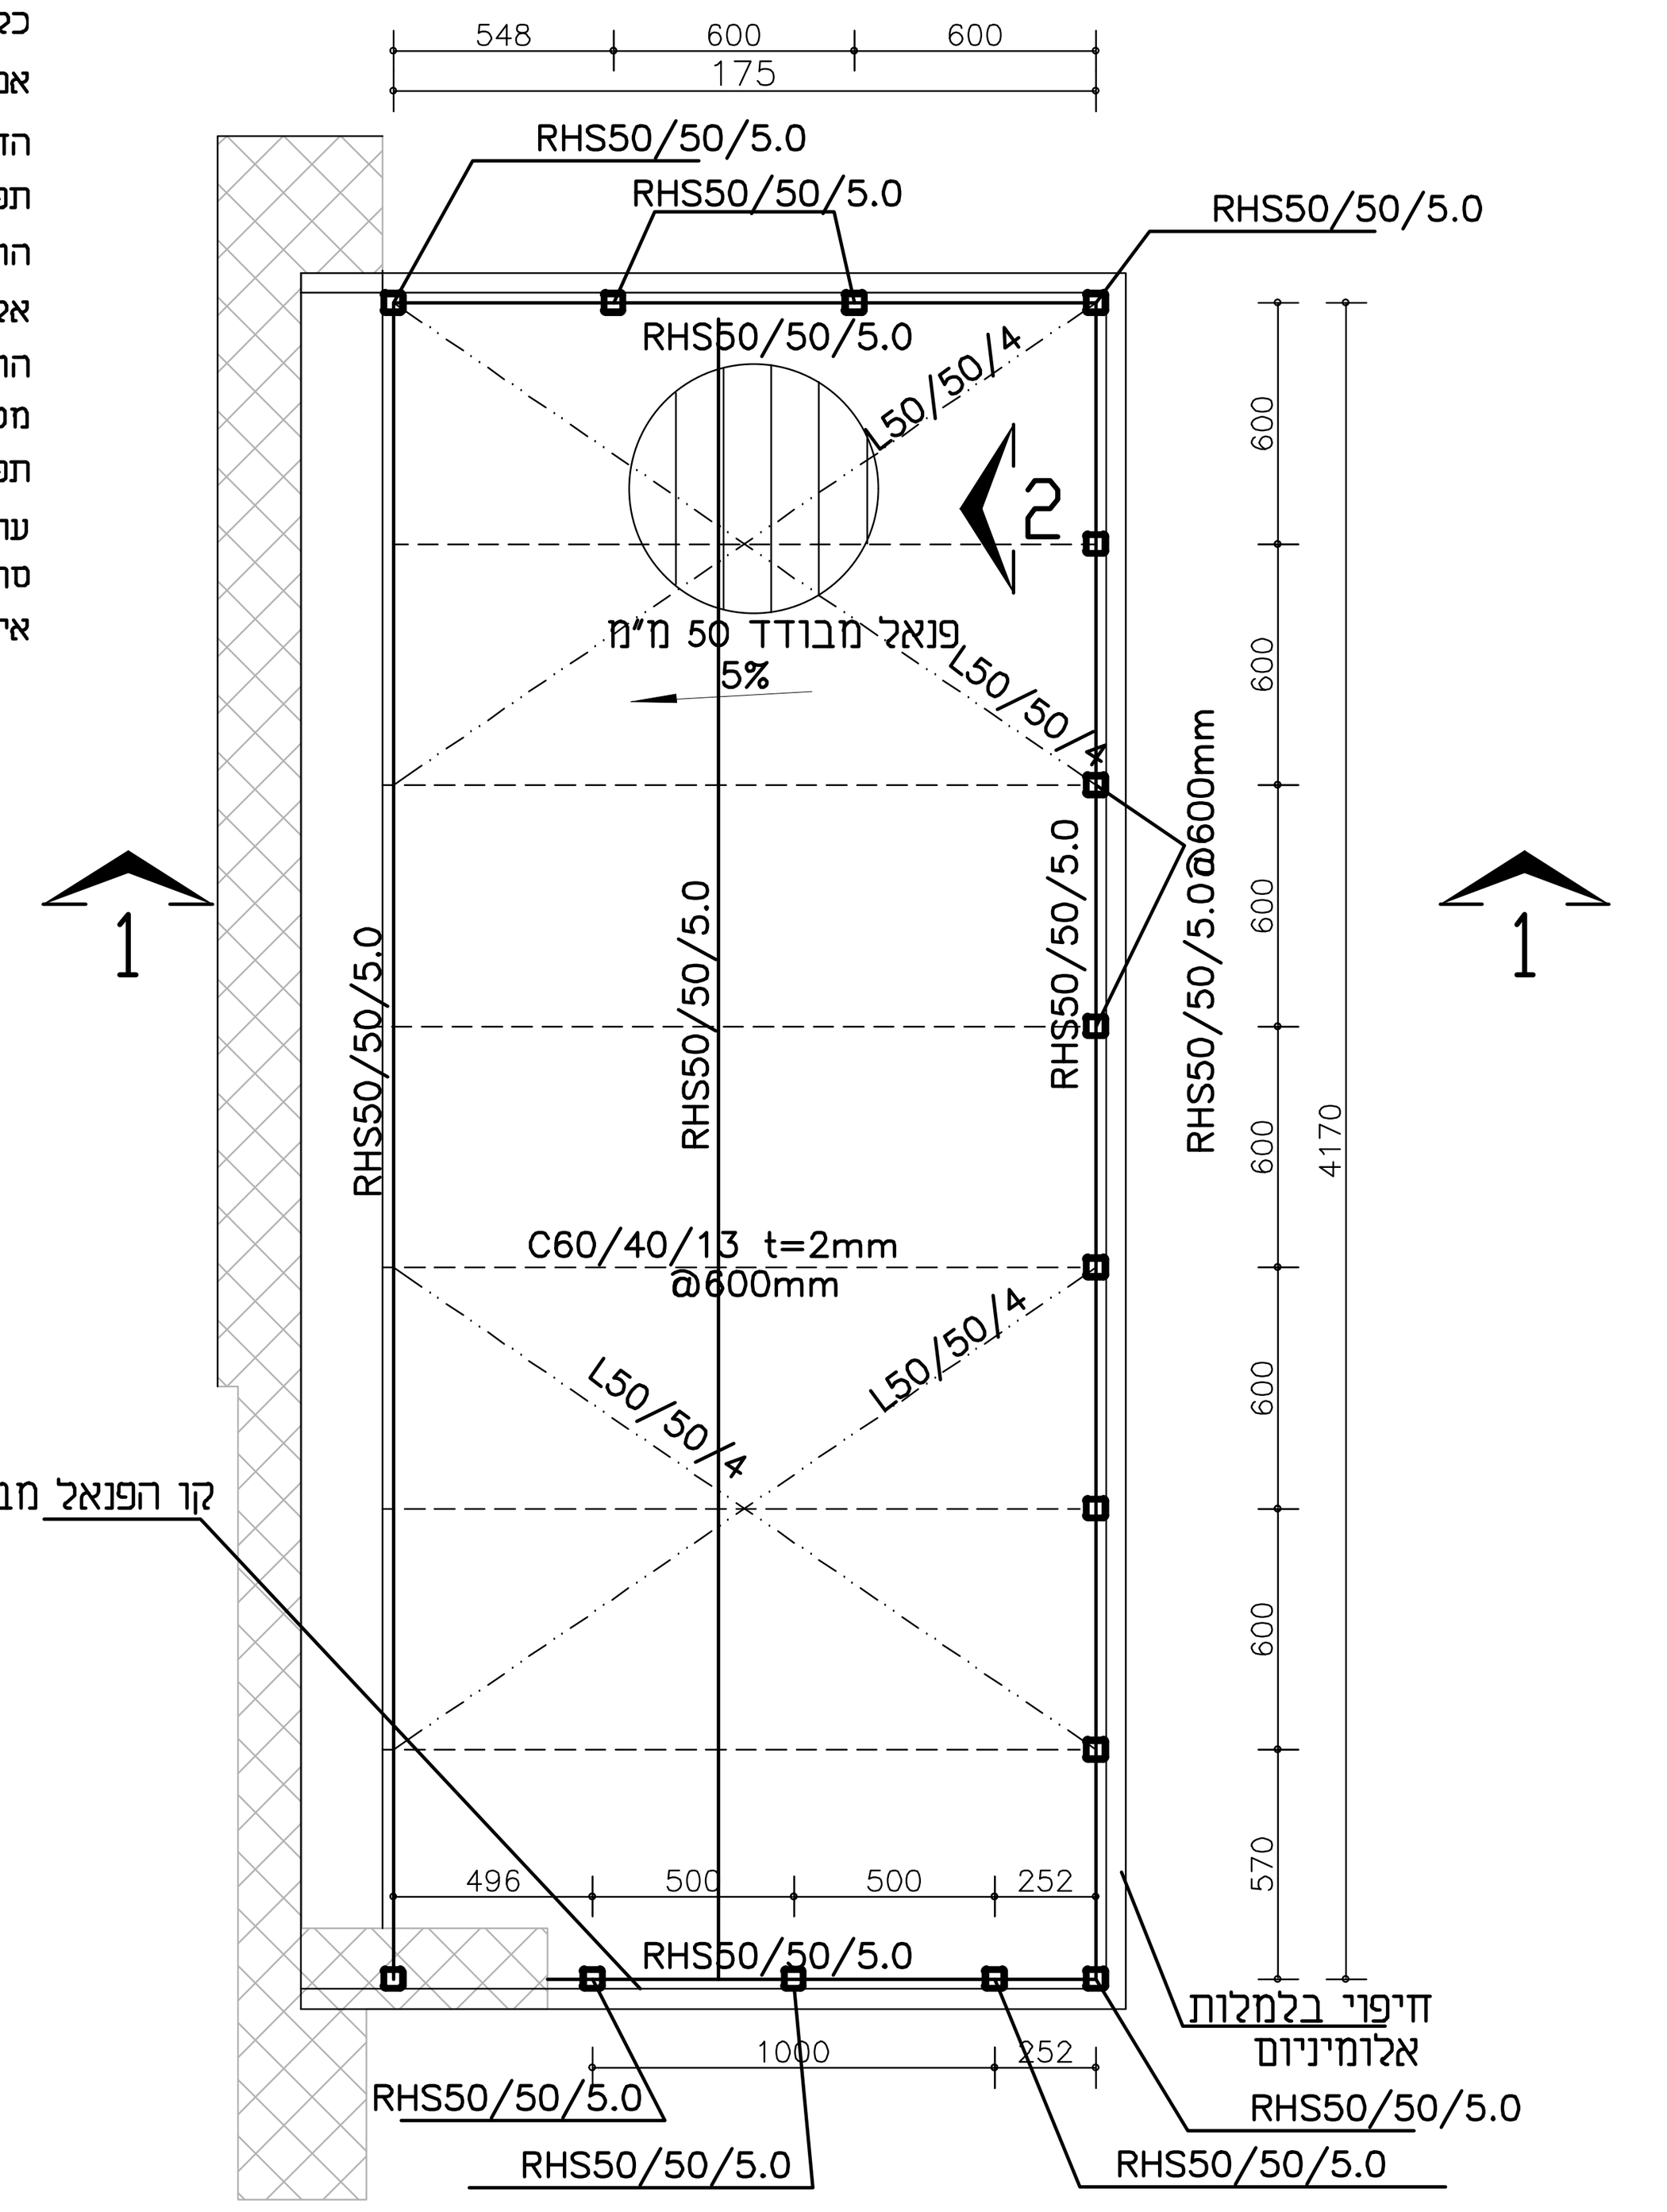



חתך 1-1
1:25

חזית מזרחית
1:25

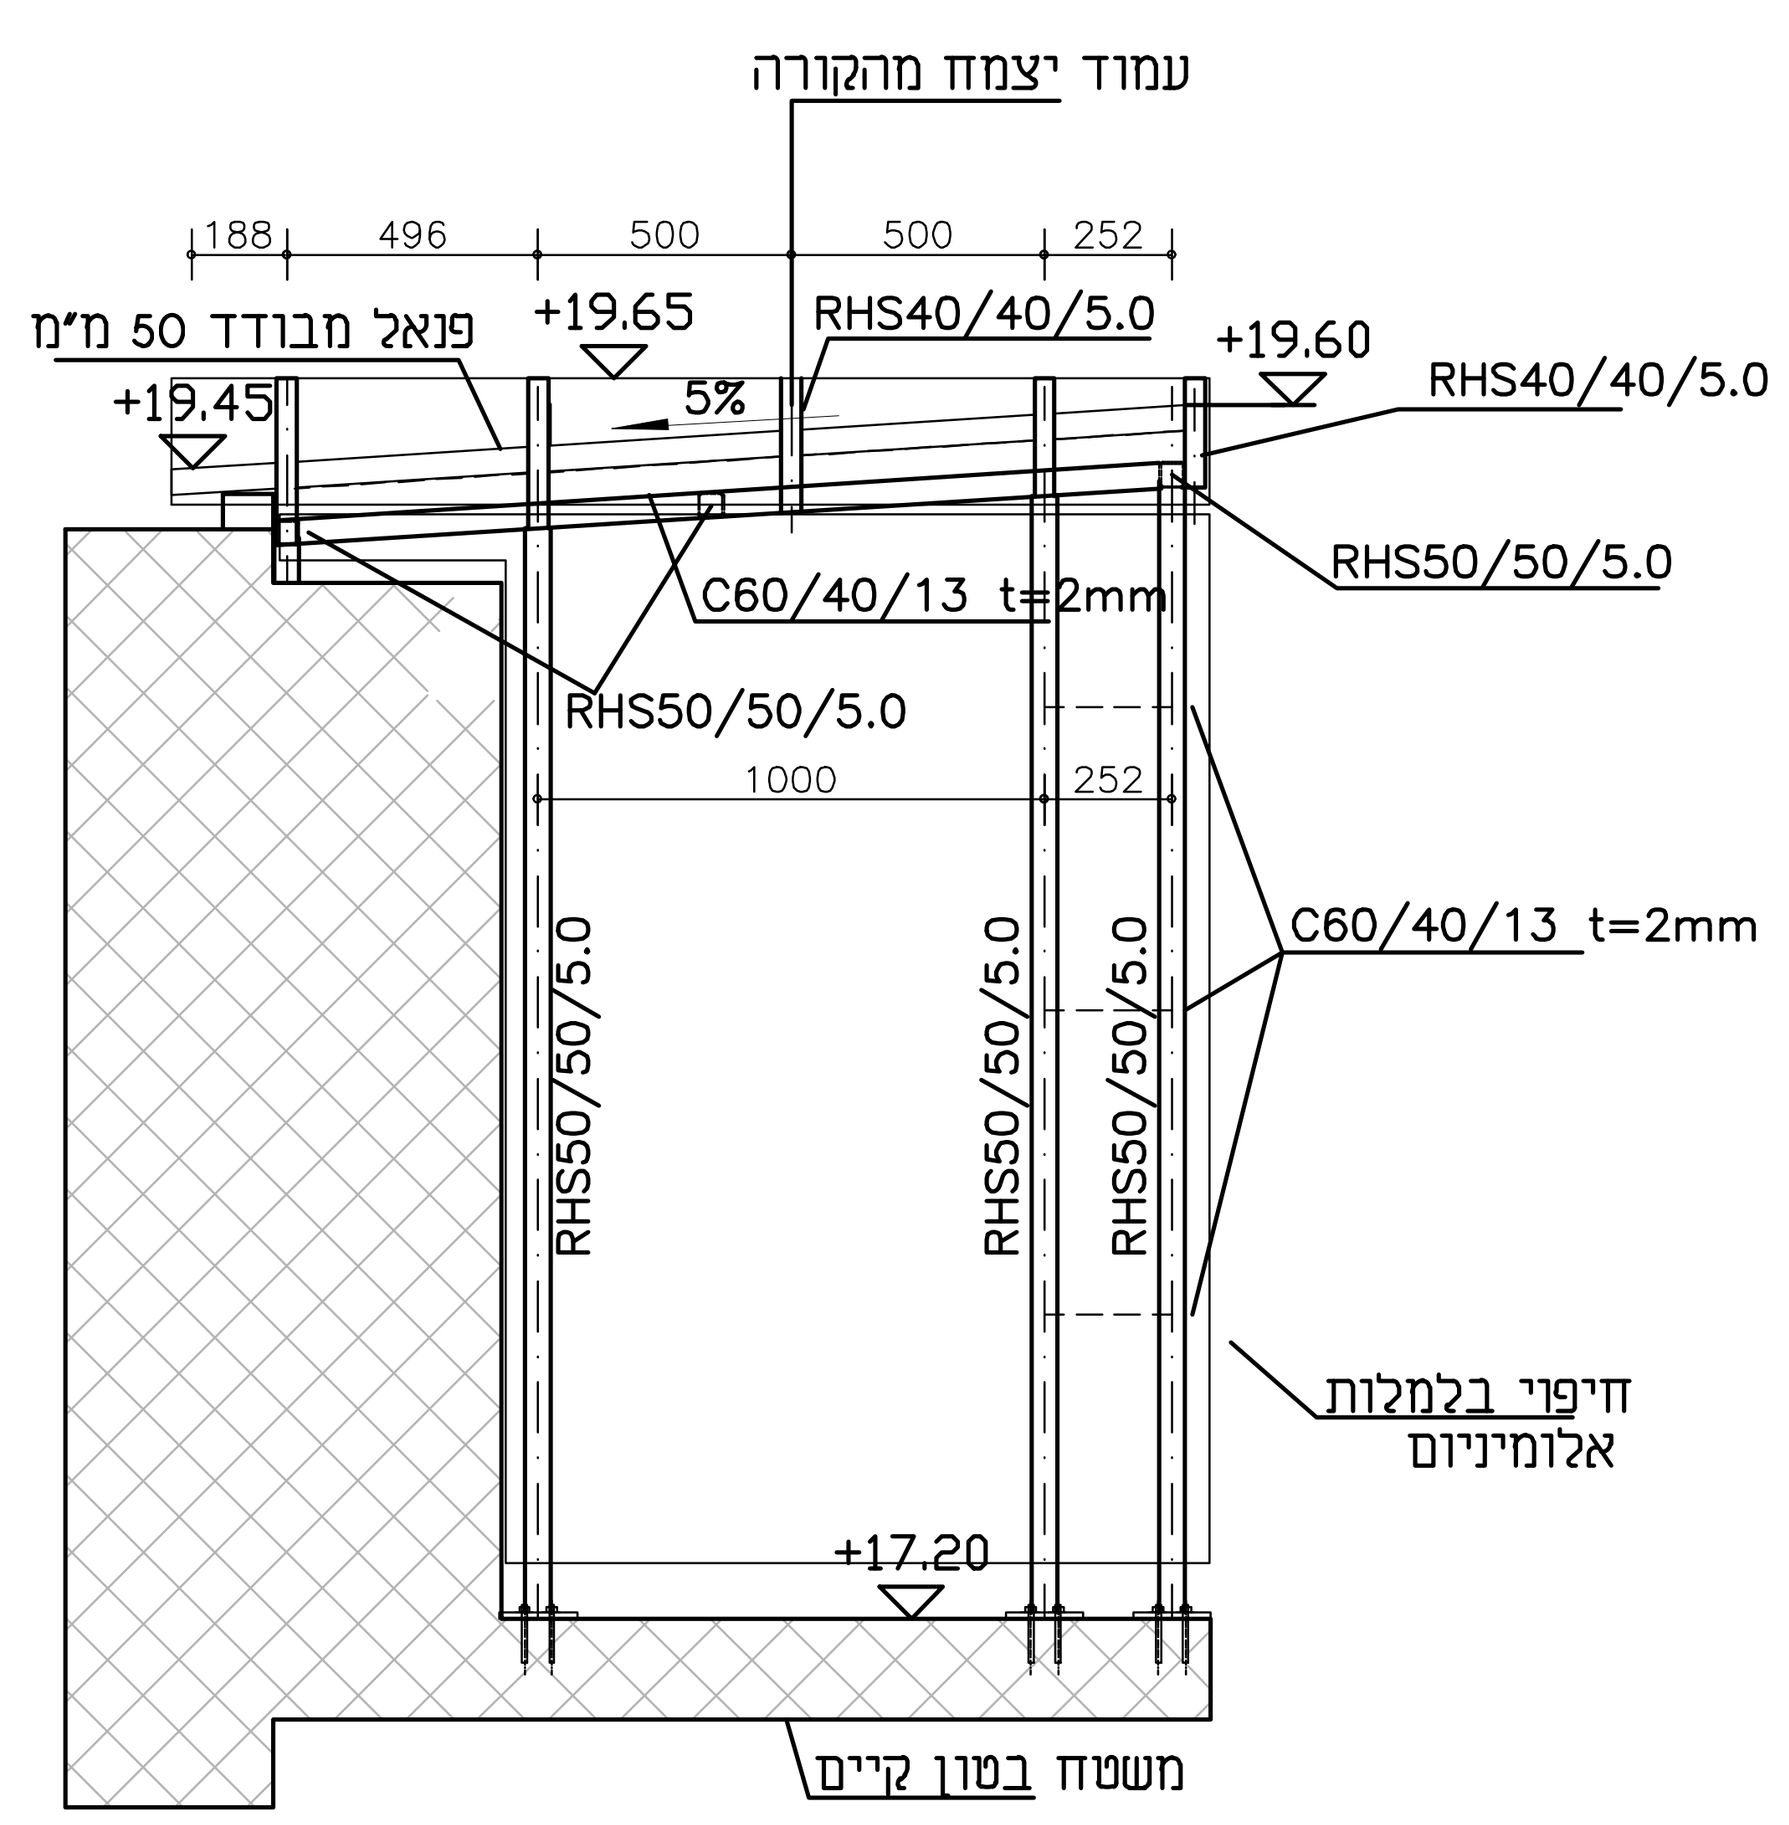


הדמיה

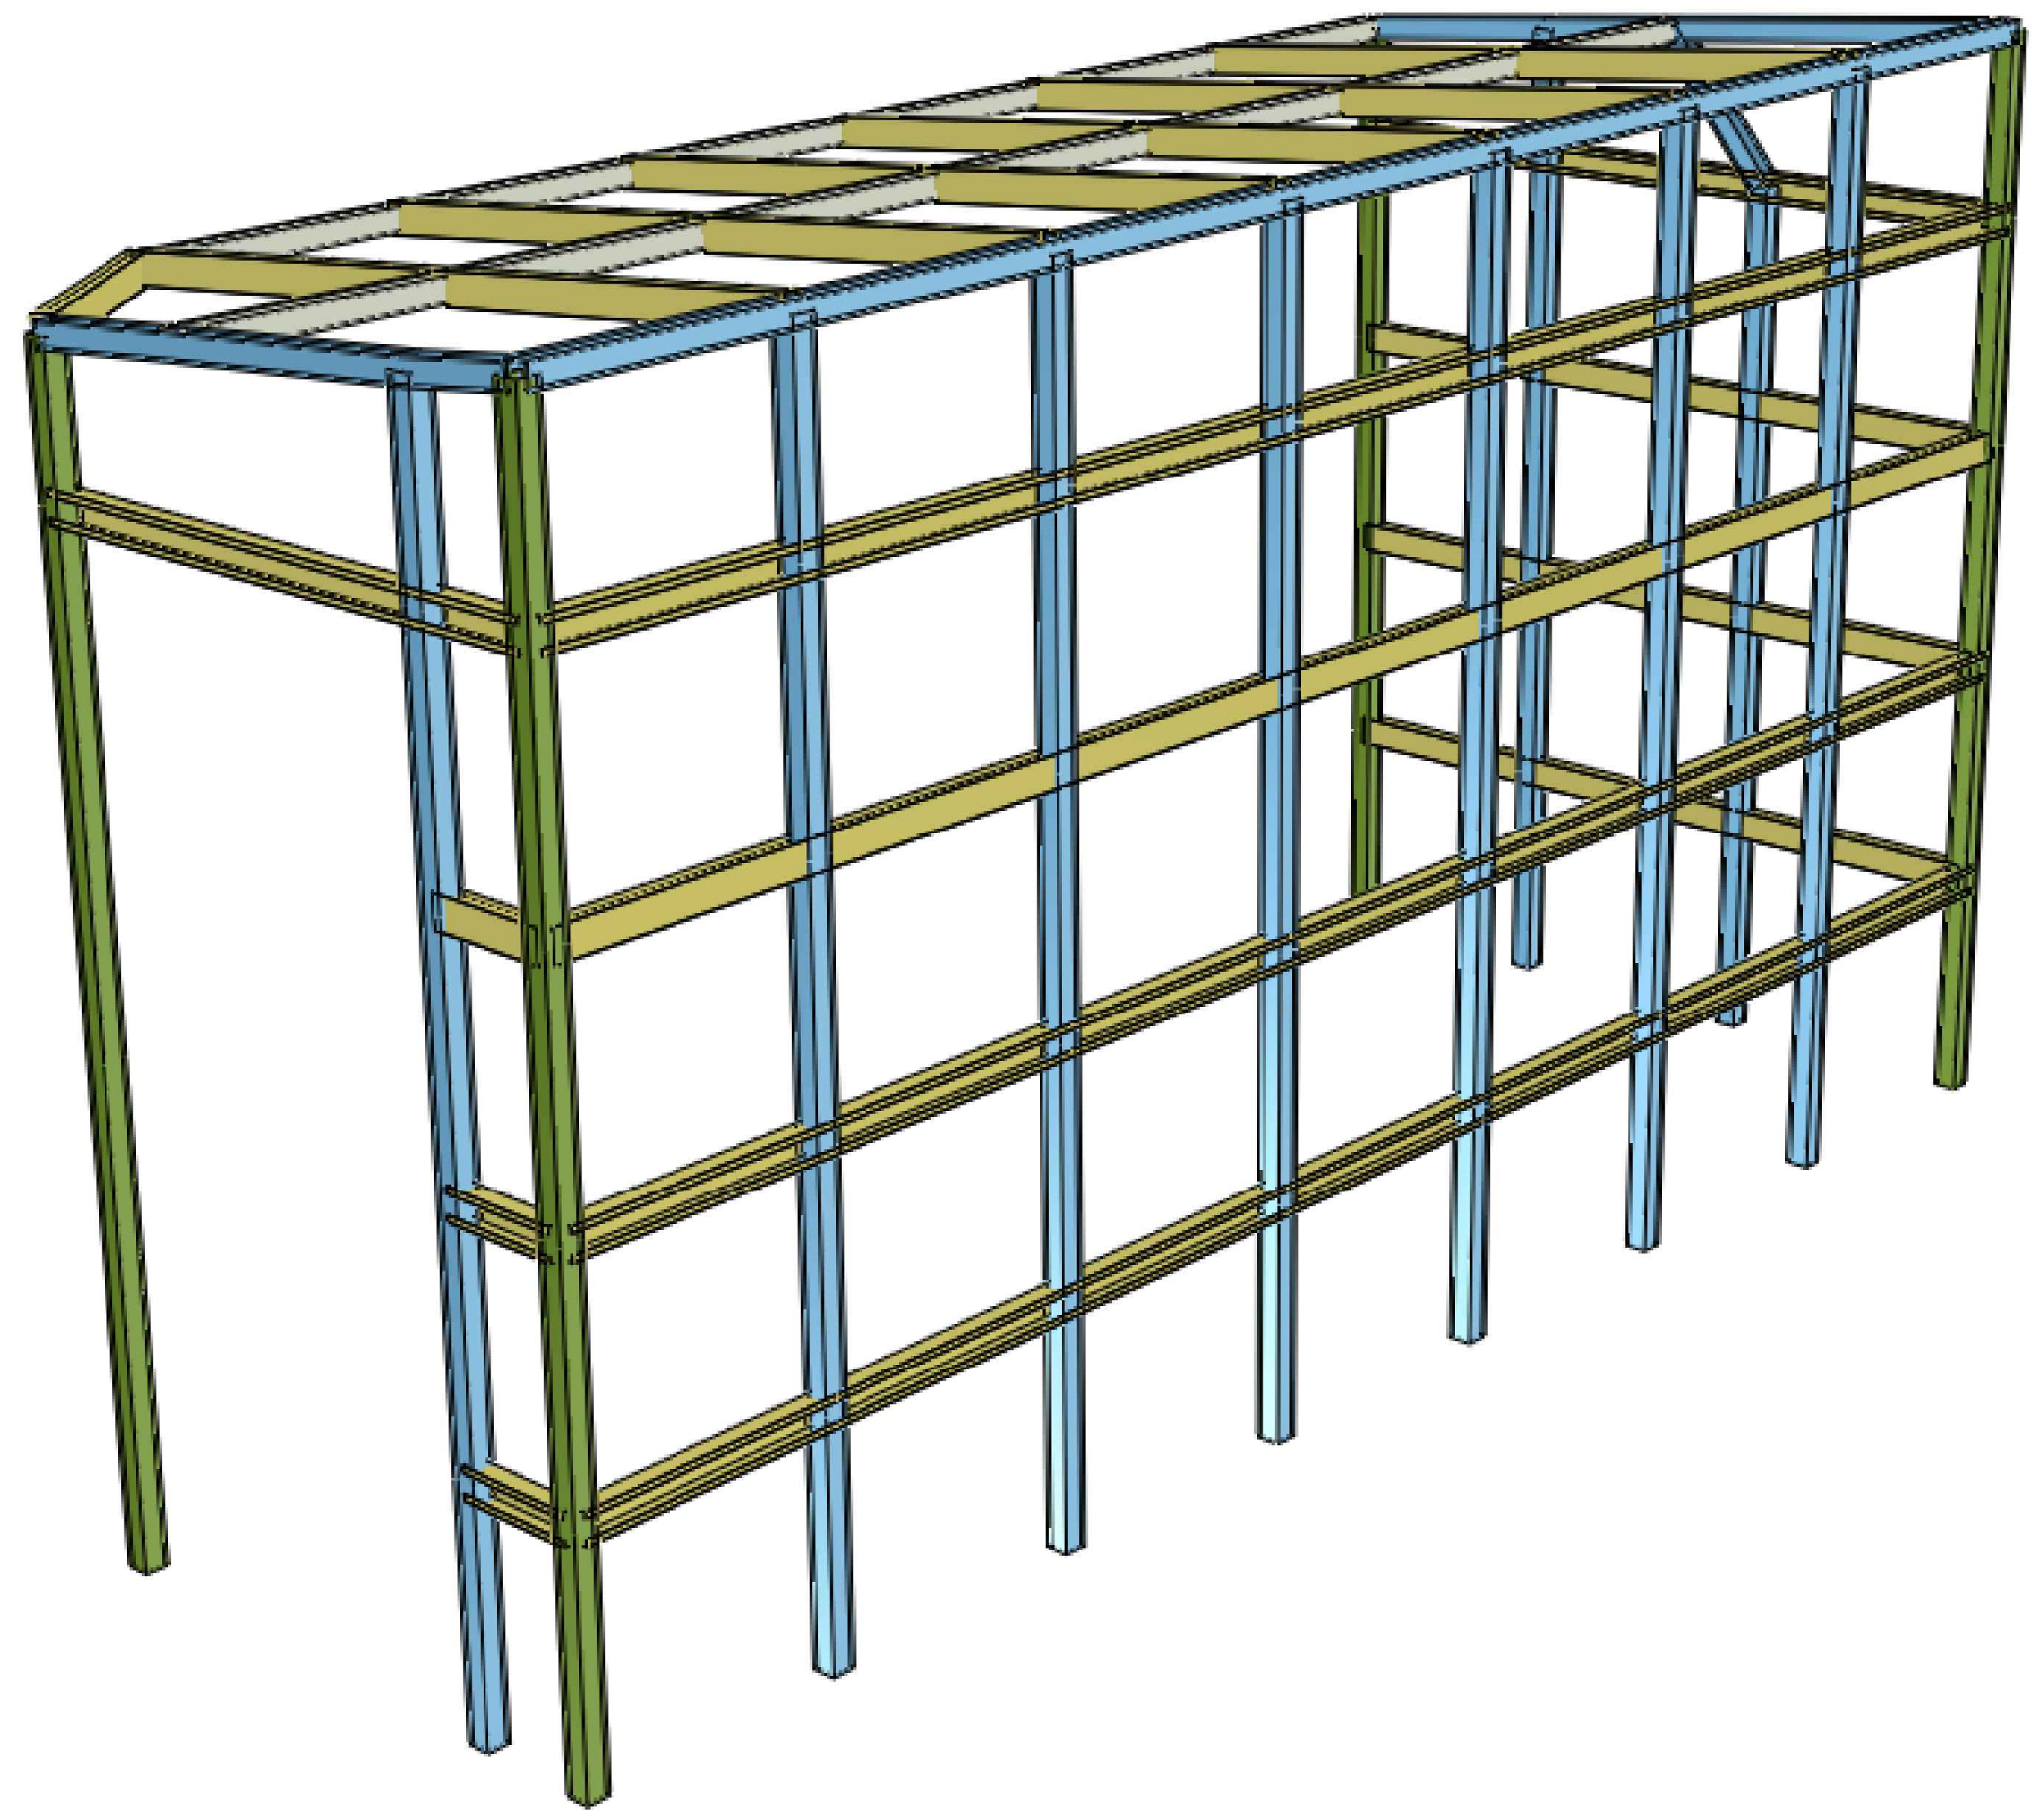


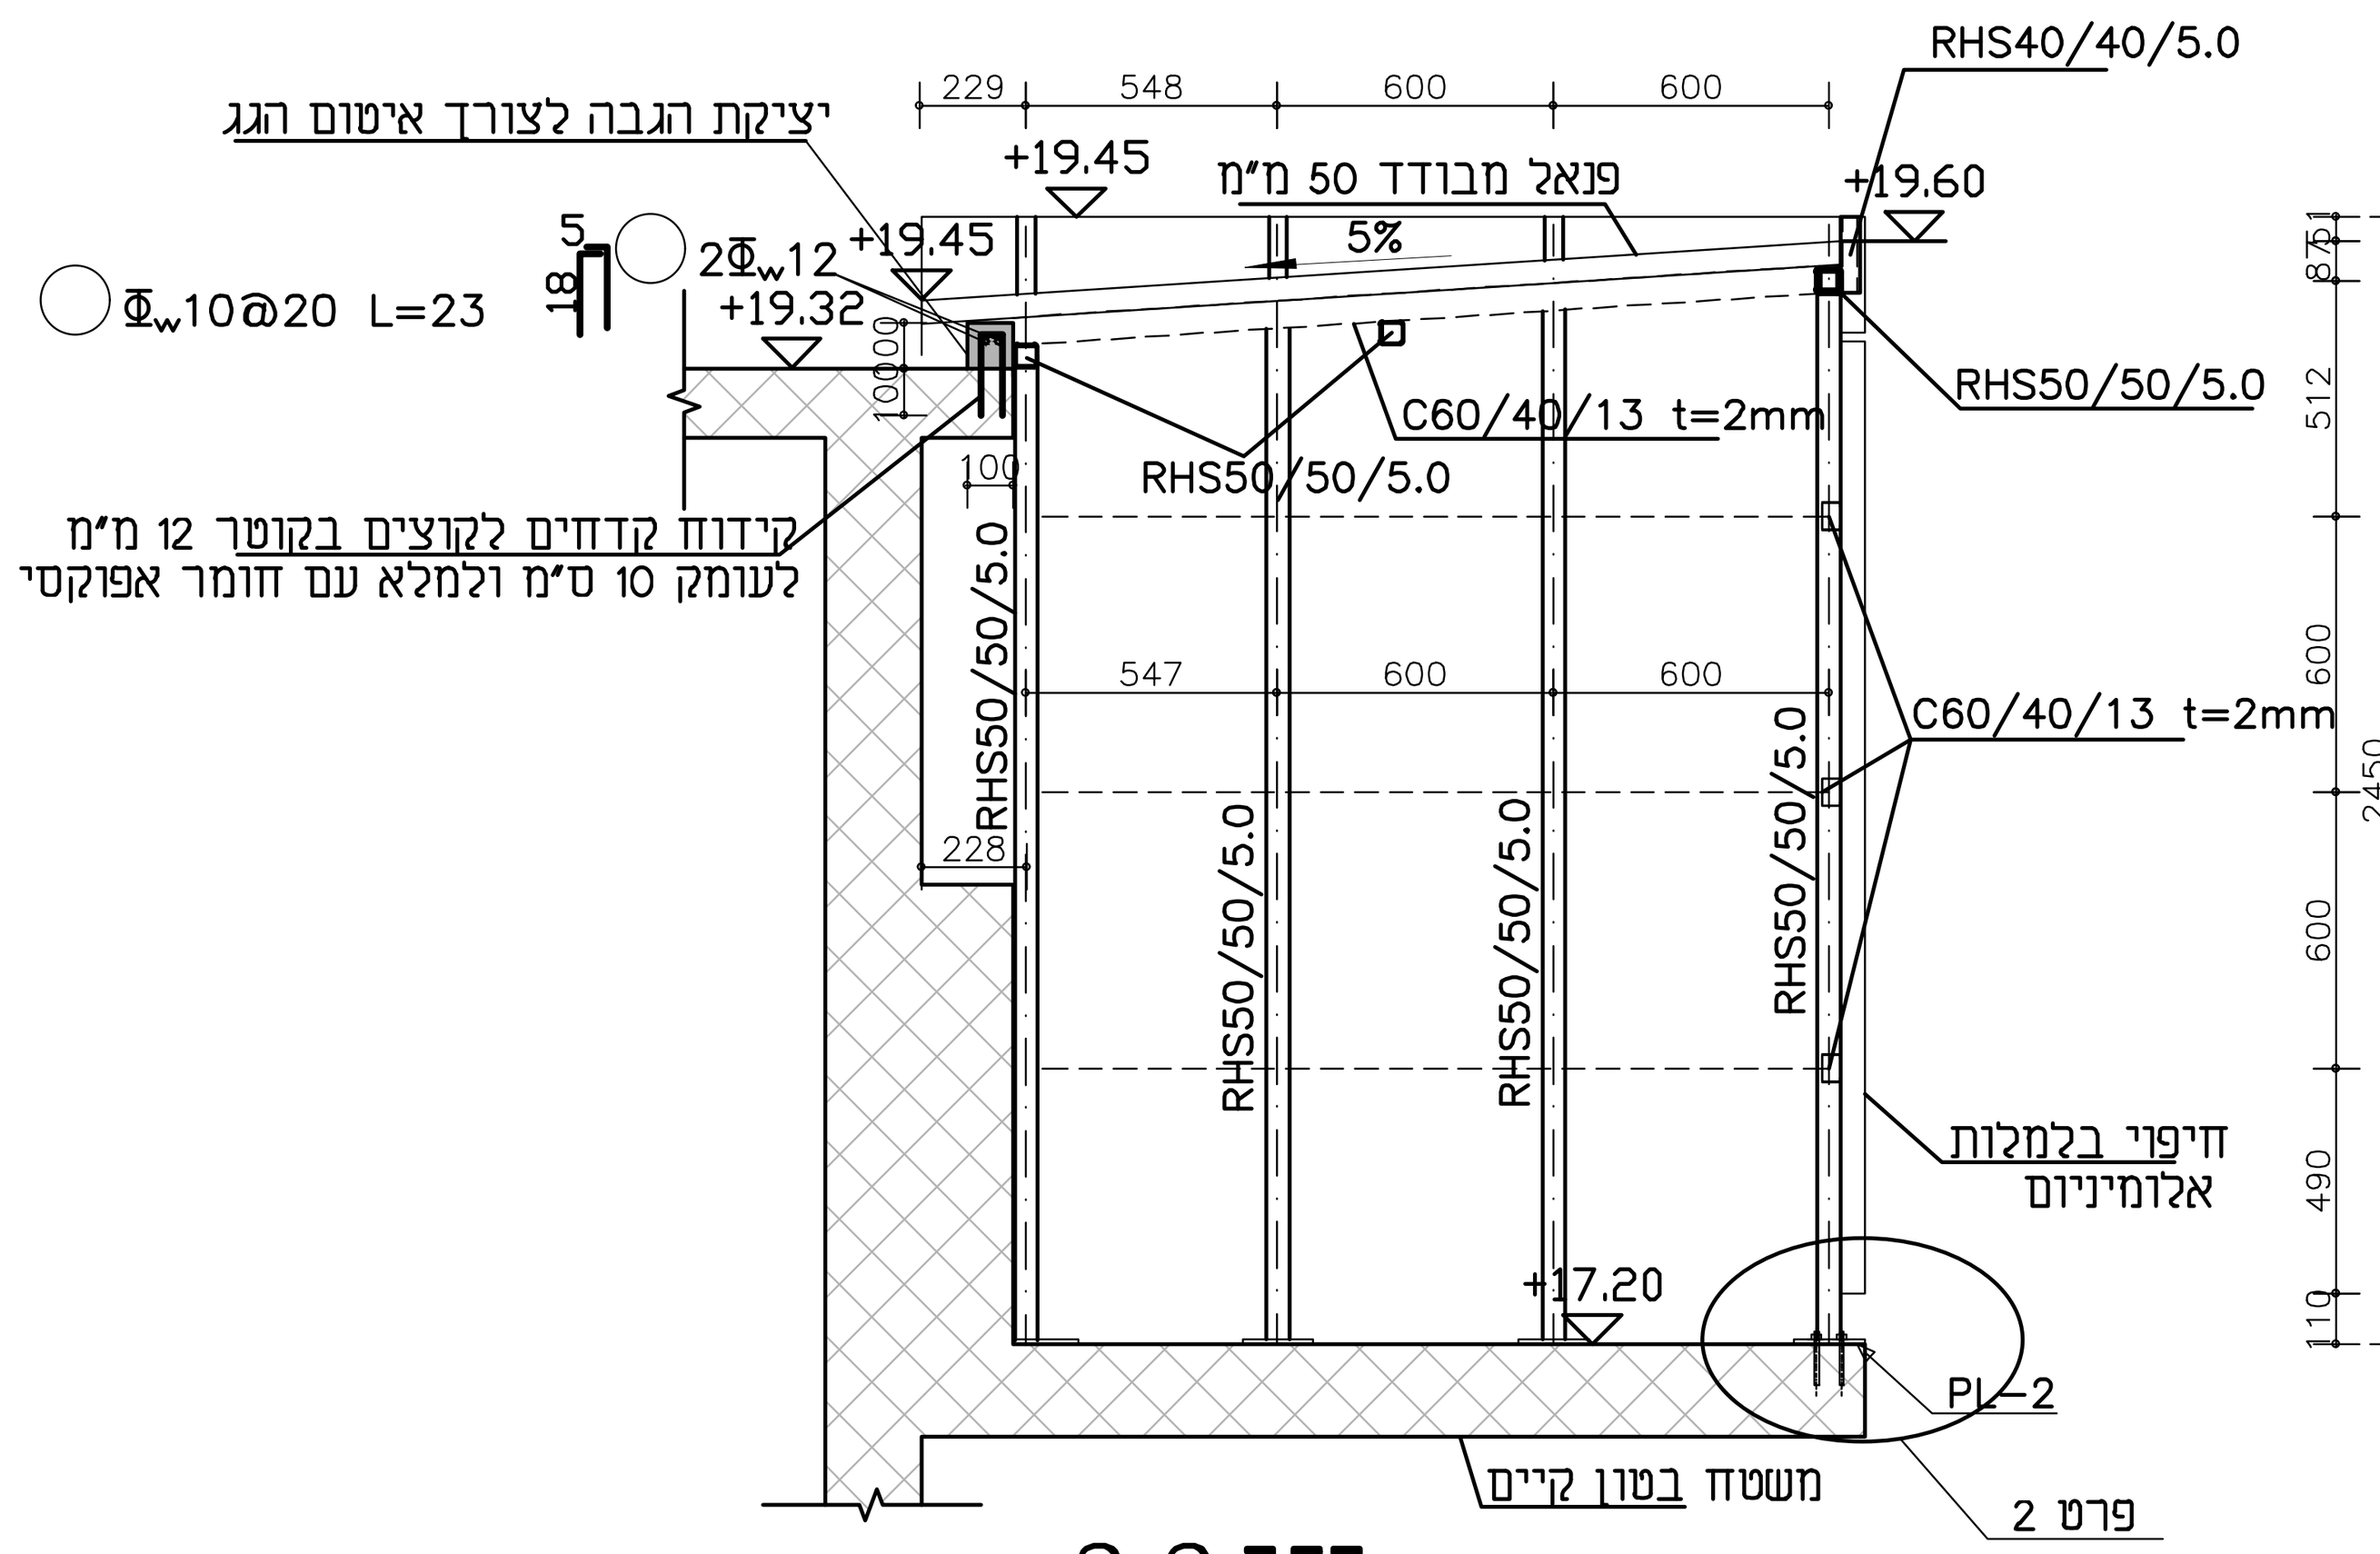


חתך 2-2
1:25

חזית צפונית
1:25

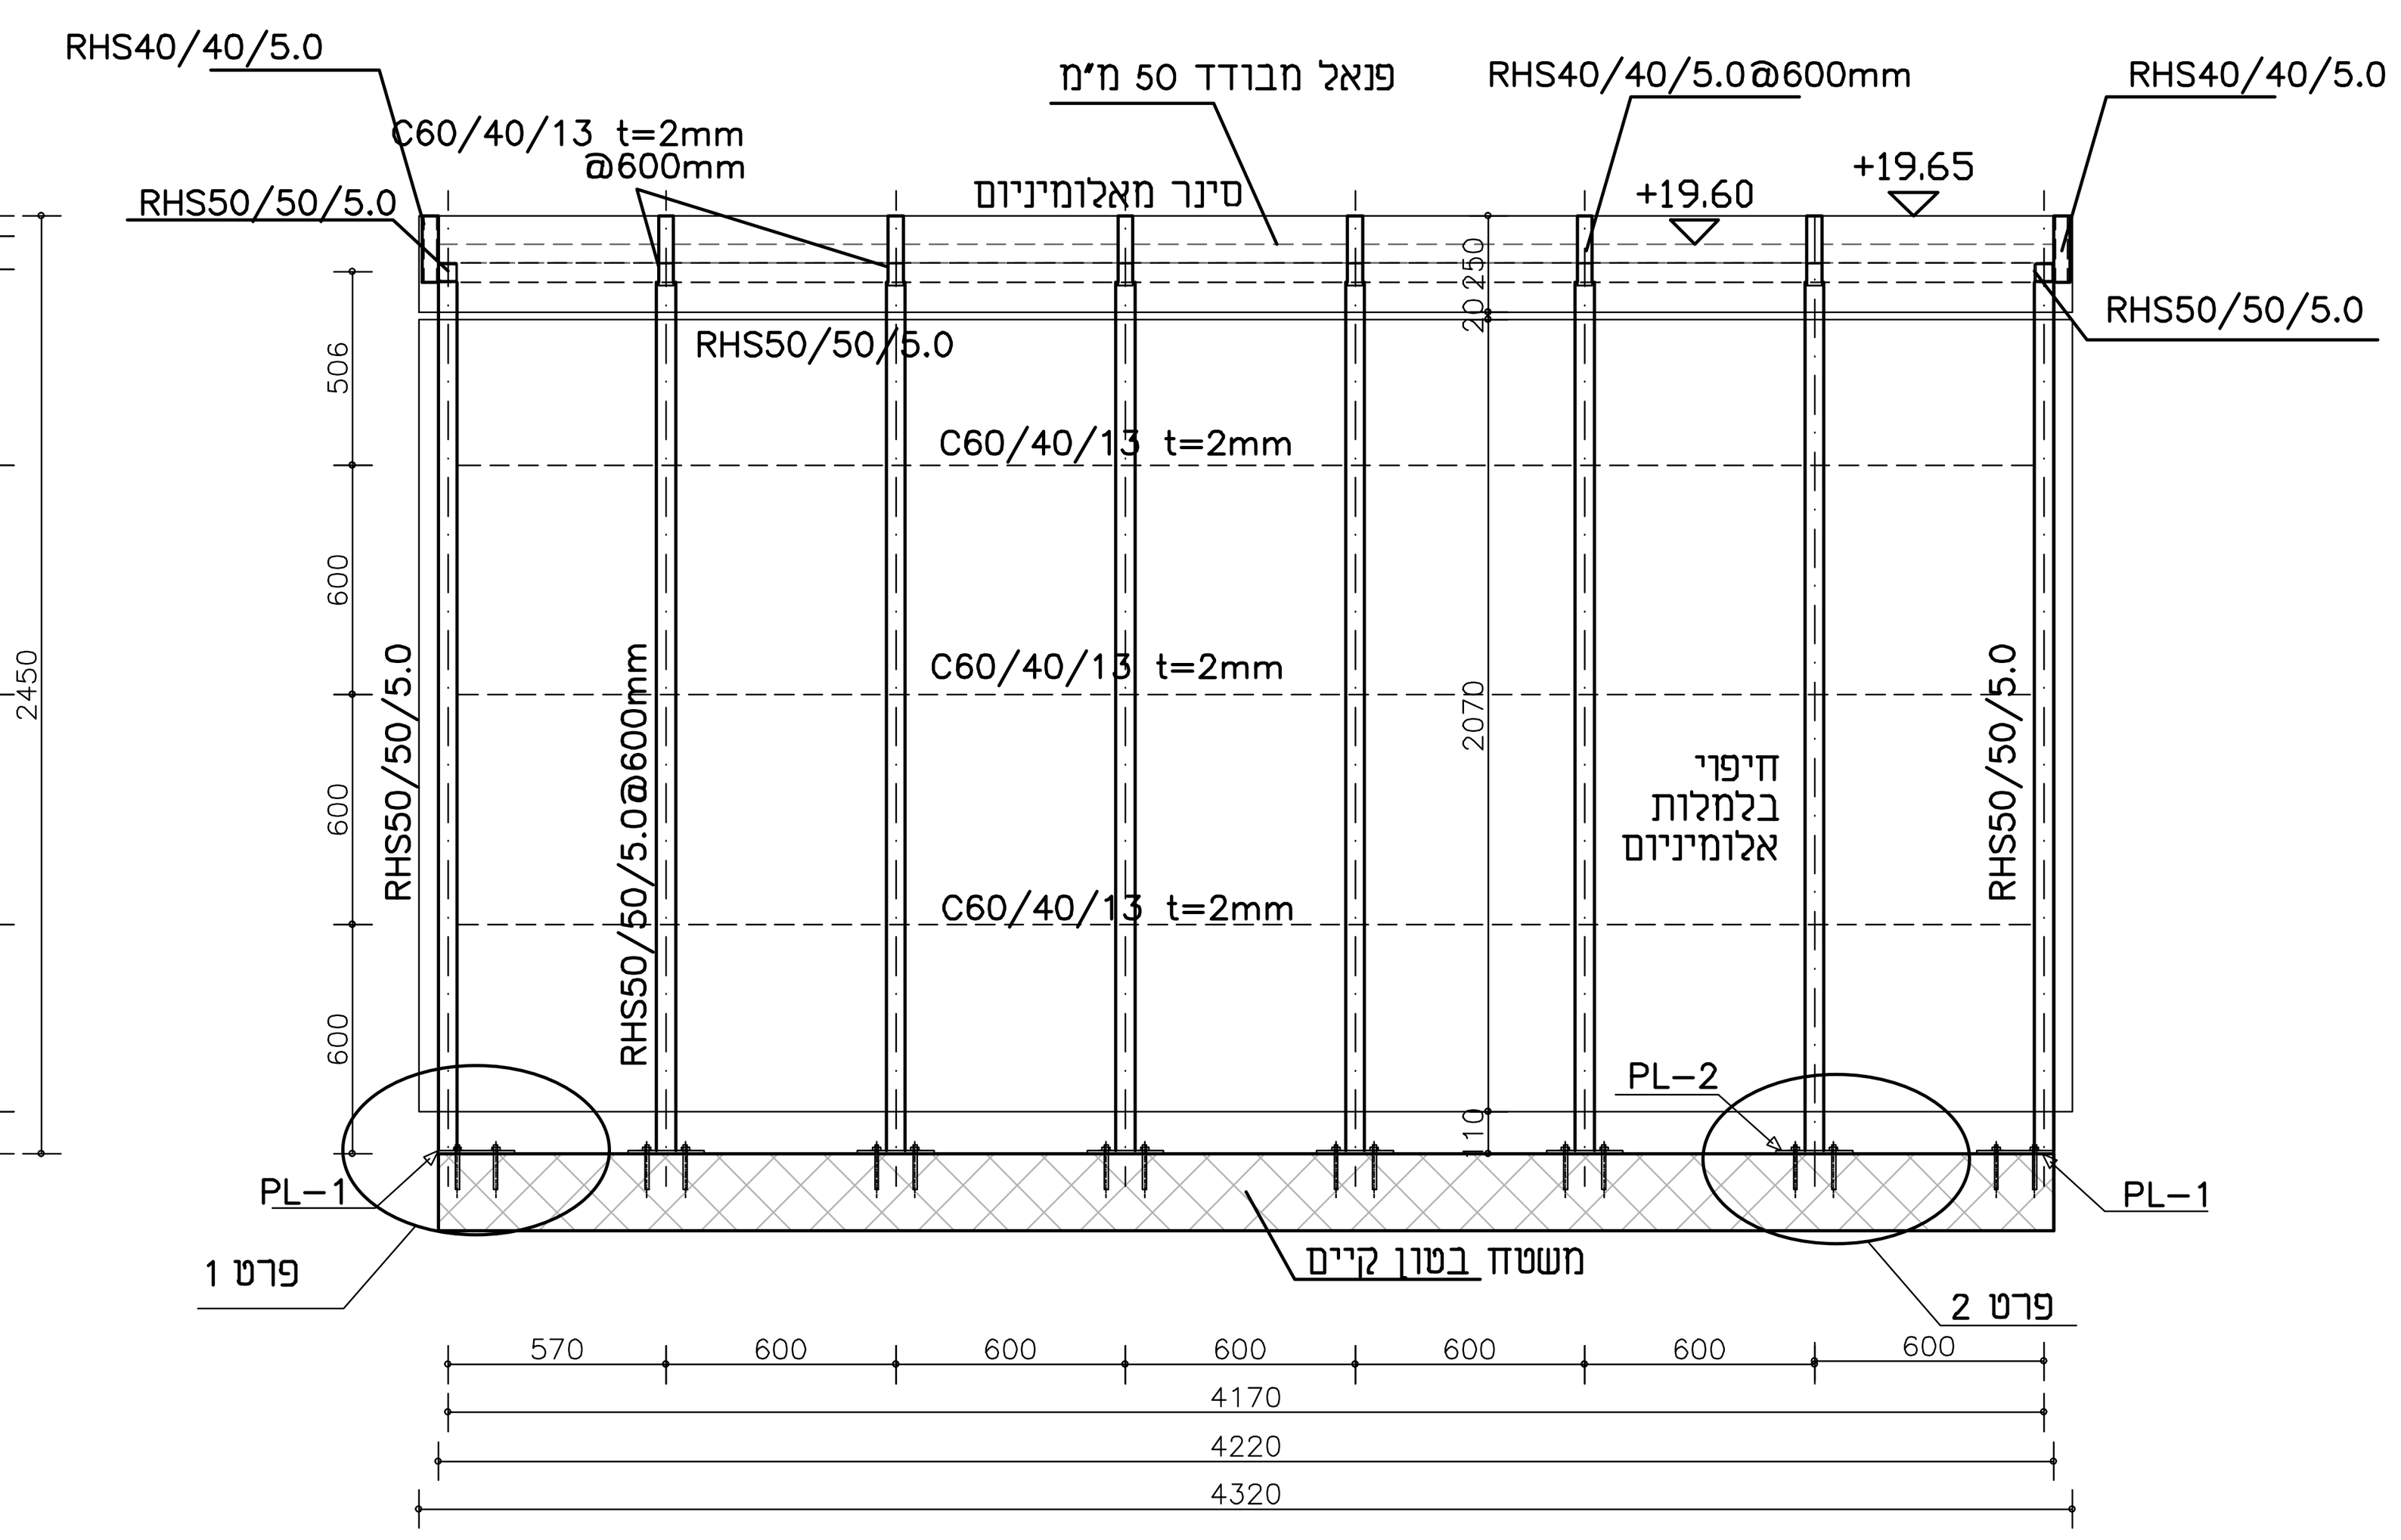


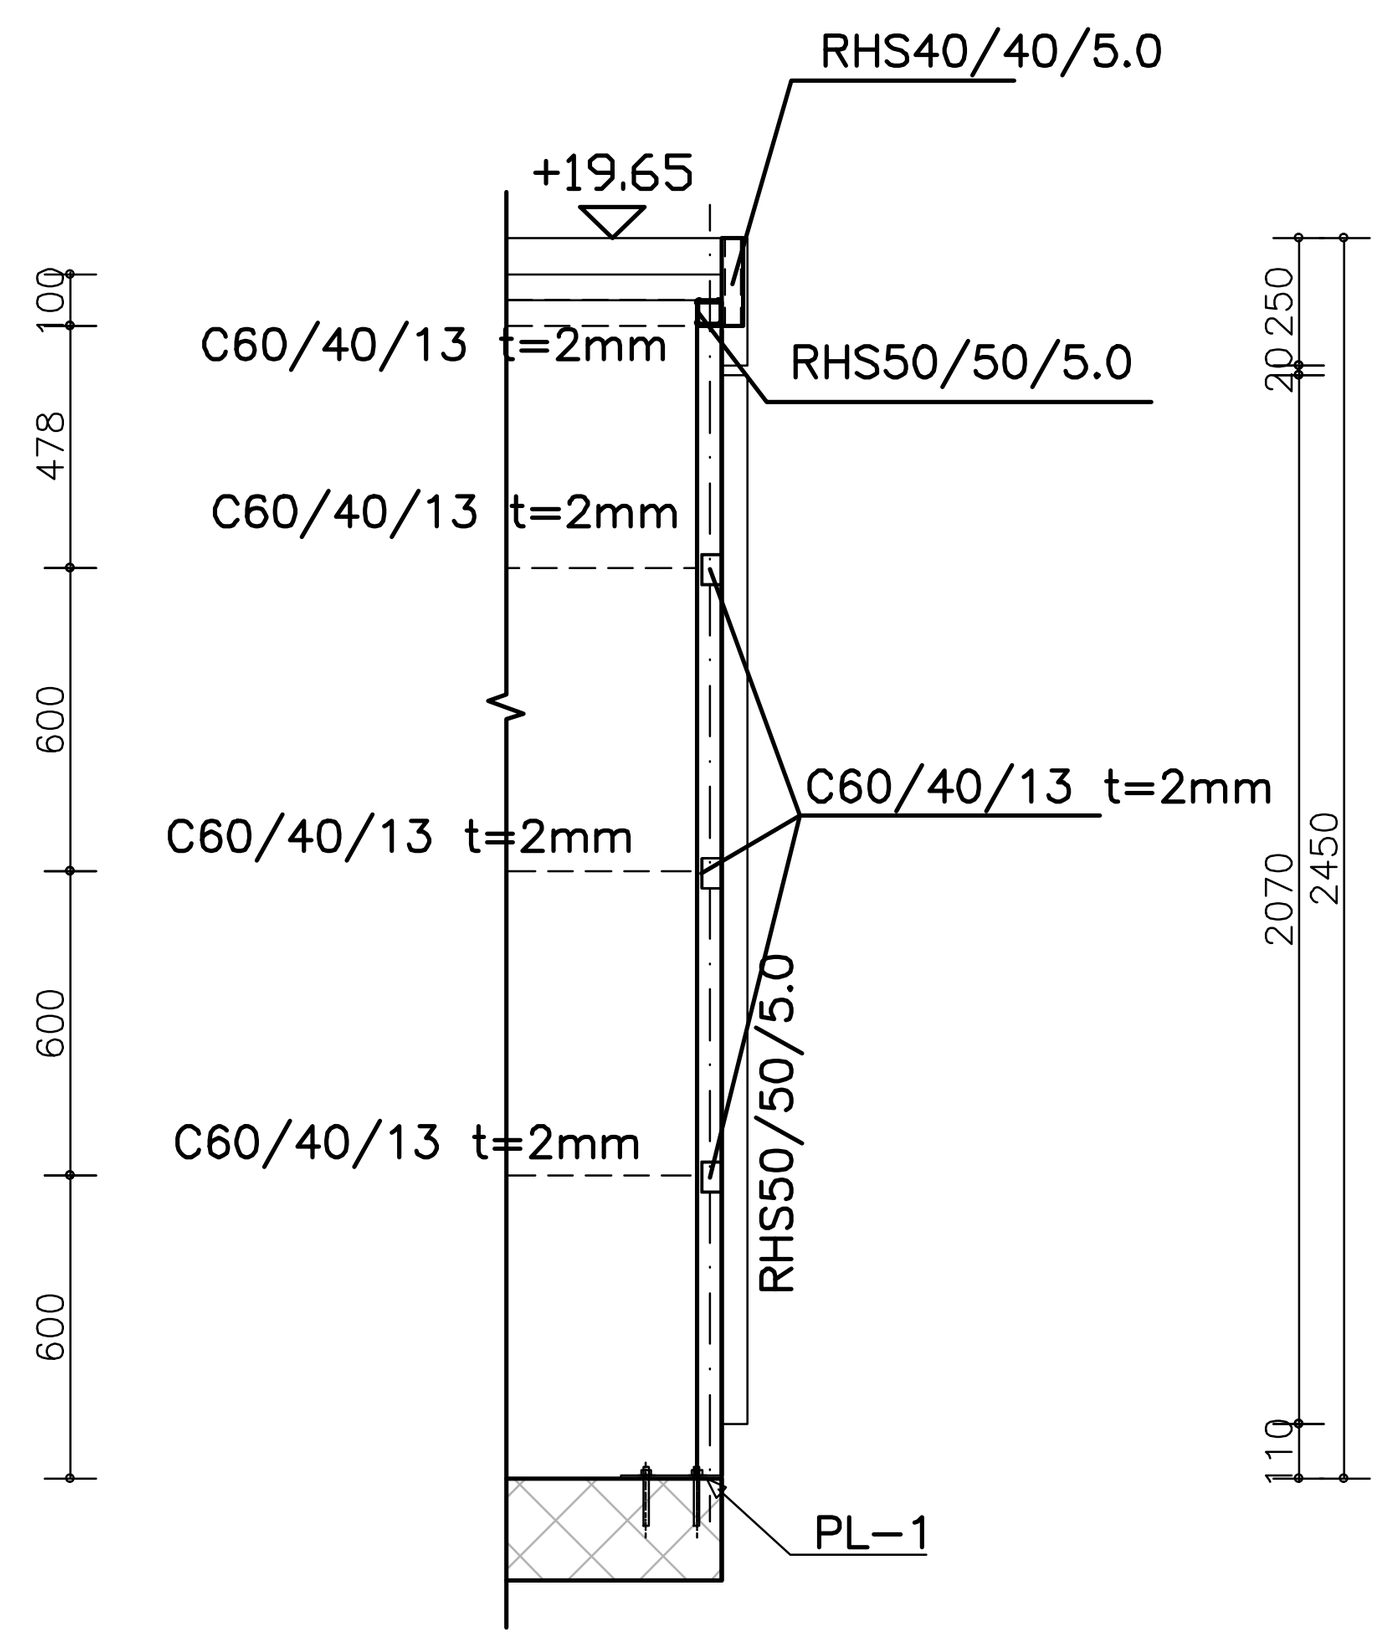


פרט 1
1:10

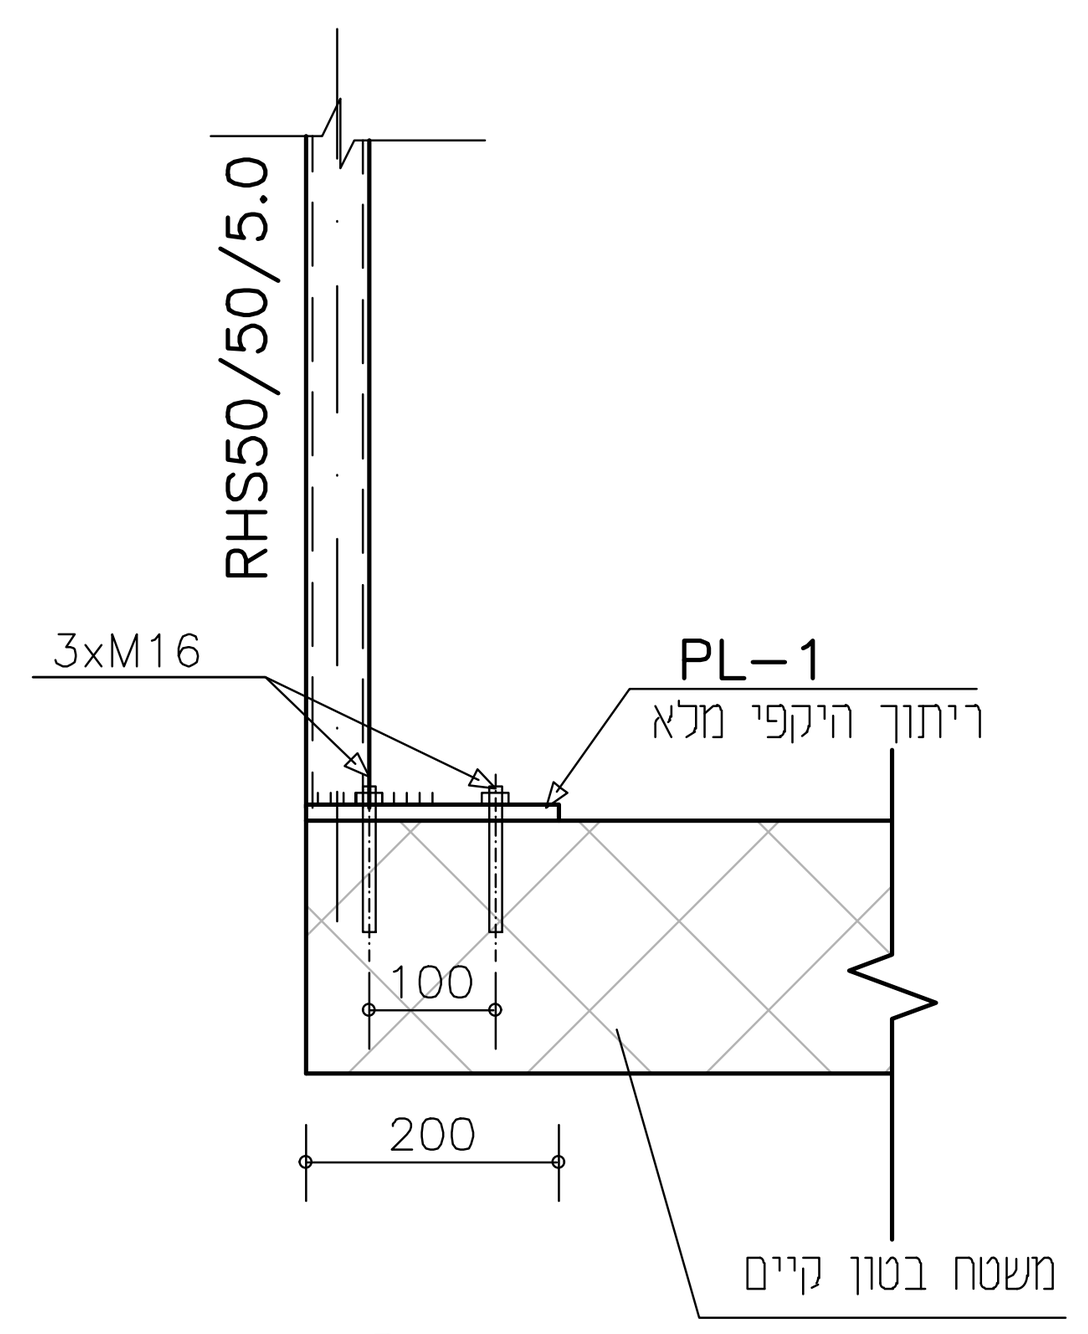


PL-1
Φ200/200/16

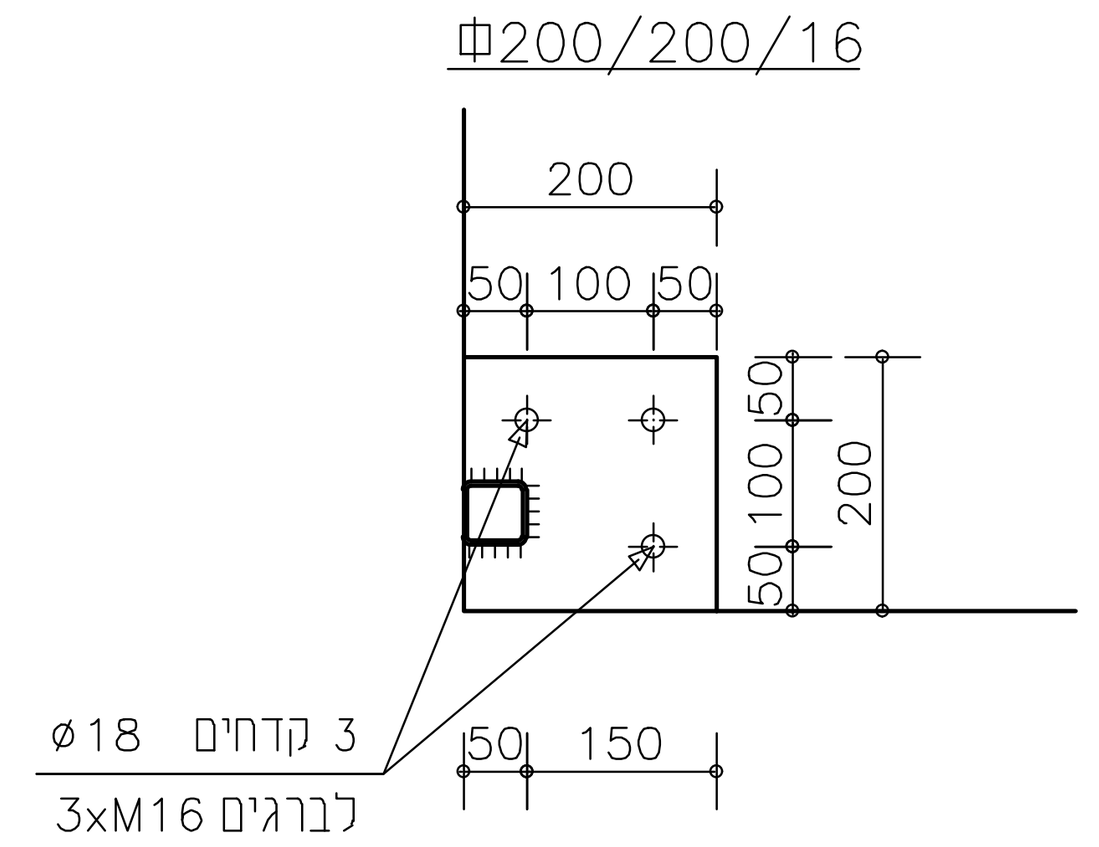

פרט 2
1:10

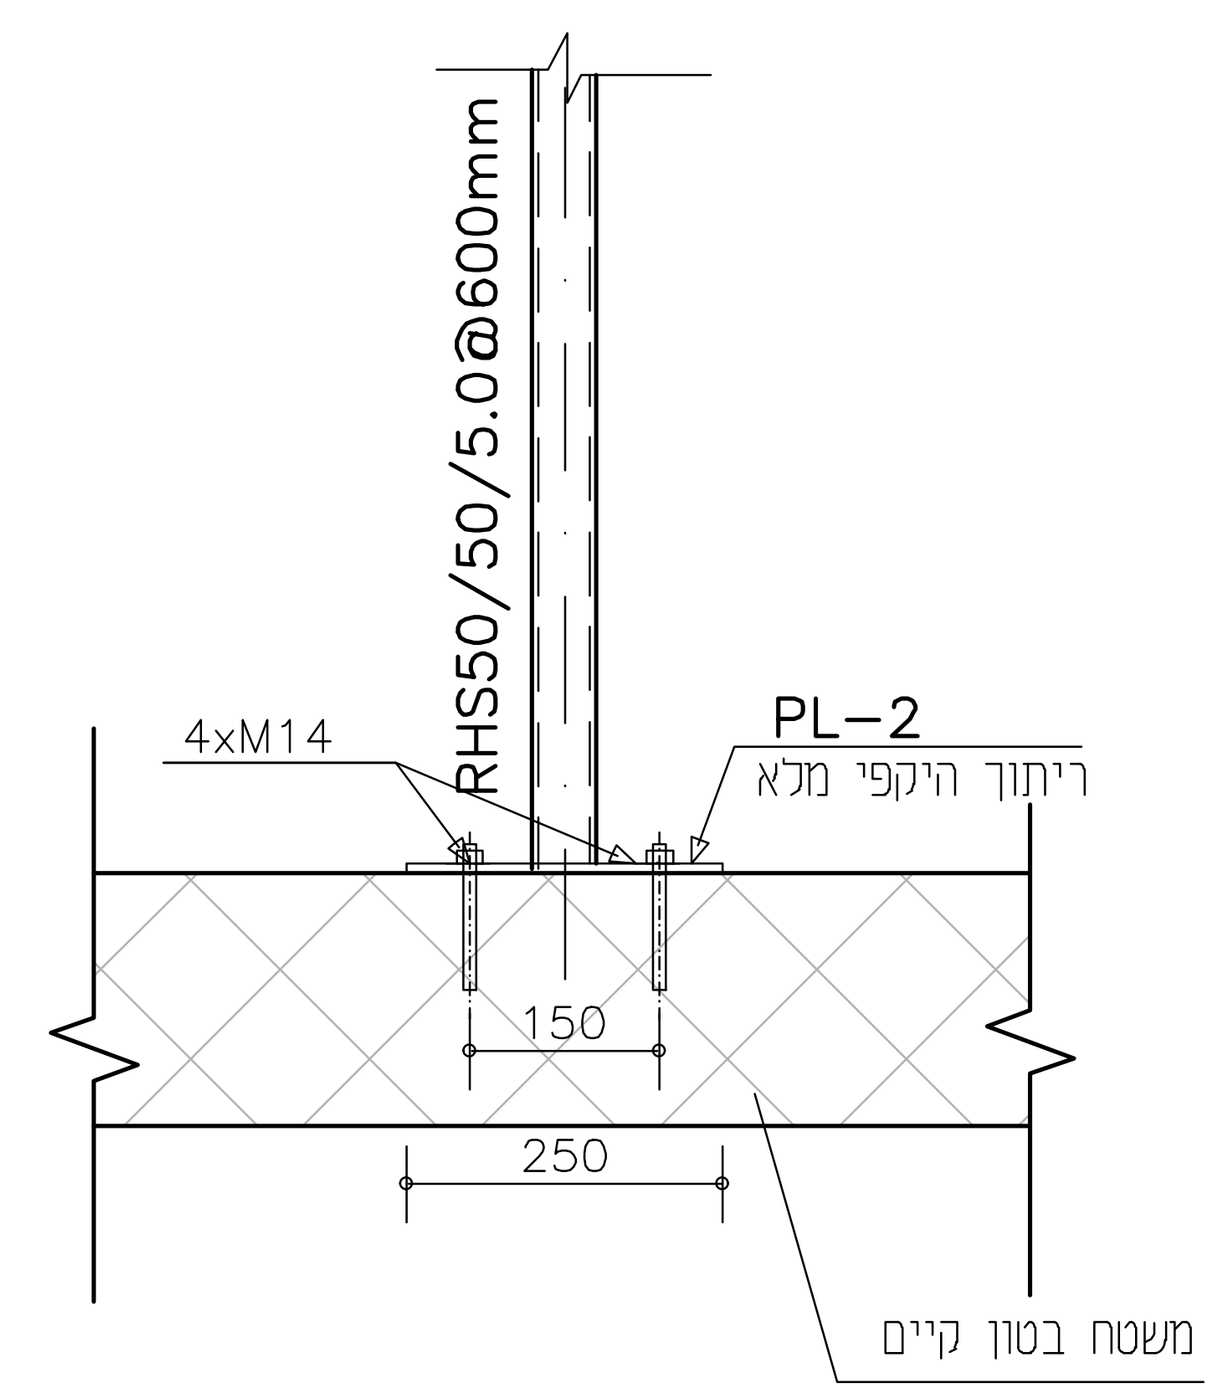

PL-2
Φ250/200/12

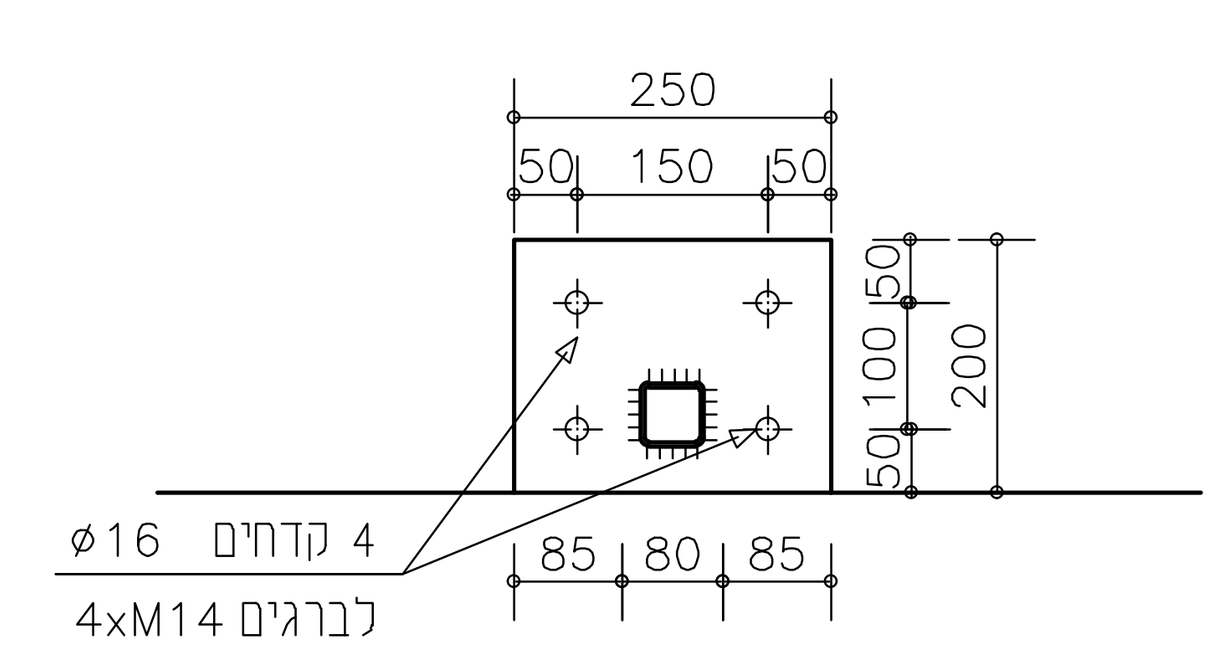

הערות:
1- סוג הבטון ב-30
2- דרגת חשיפה 3
3- סוג הפלדה Fe500
4- יש לבצע חפירות גישוש לגילוי מפלס תחתית קורת יסוד

הקבלן אחראי למידות והתאמתן במקום.
במקרה של אי-התאמה או טעות יש לפנות למתכנן.
אין למדוד מהתוכנית

יעד | תאריך
תפוצה

מס' תוכנית	פירוט
תוכניות	סימוכין

אורית רוב
הנדסת בניין
פארק בר לב מיקוד 20156
טלפקס 049990350
סלולרי 0505794838
דוא"ל office@oritrov.co.il

מס' גיליון	שם הקובץ
24-13H-02	24-13H.dwg

אשר	שרטט	תכנן	תאור	תאריך	הוצאה
אורית	עביר	עביר	למכרז	03.04.25	1
אורית	עביר	עביר	למכרז	02.04.25	0

הוצאות

המקום	**אכזיב**
שם העבודה	**שיפוץ המחסן**
שם התכנית	**תכנית מבנה פלדה**