
כביש גישה למתחם

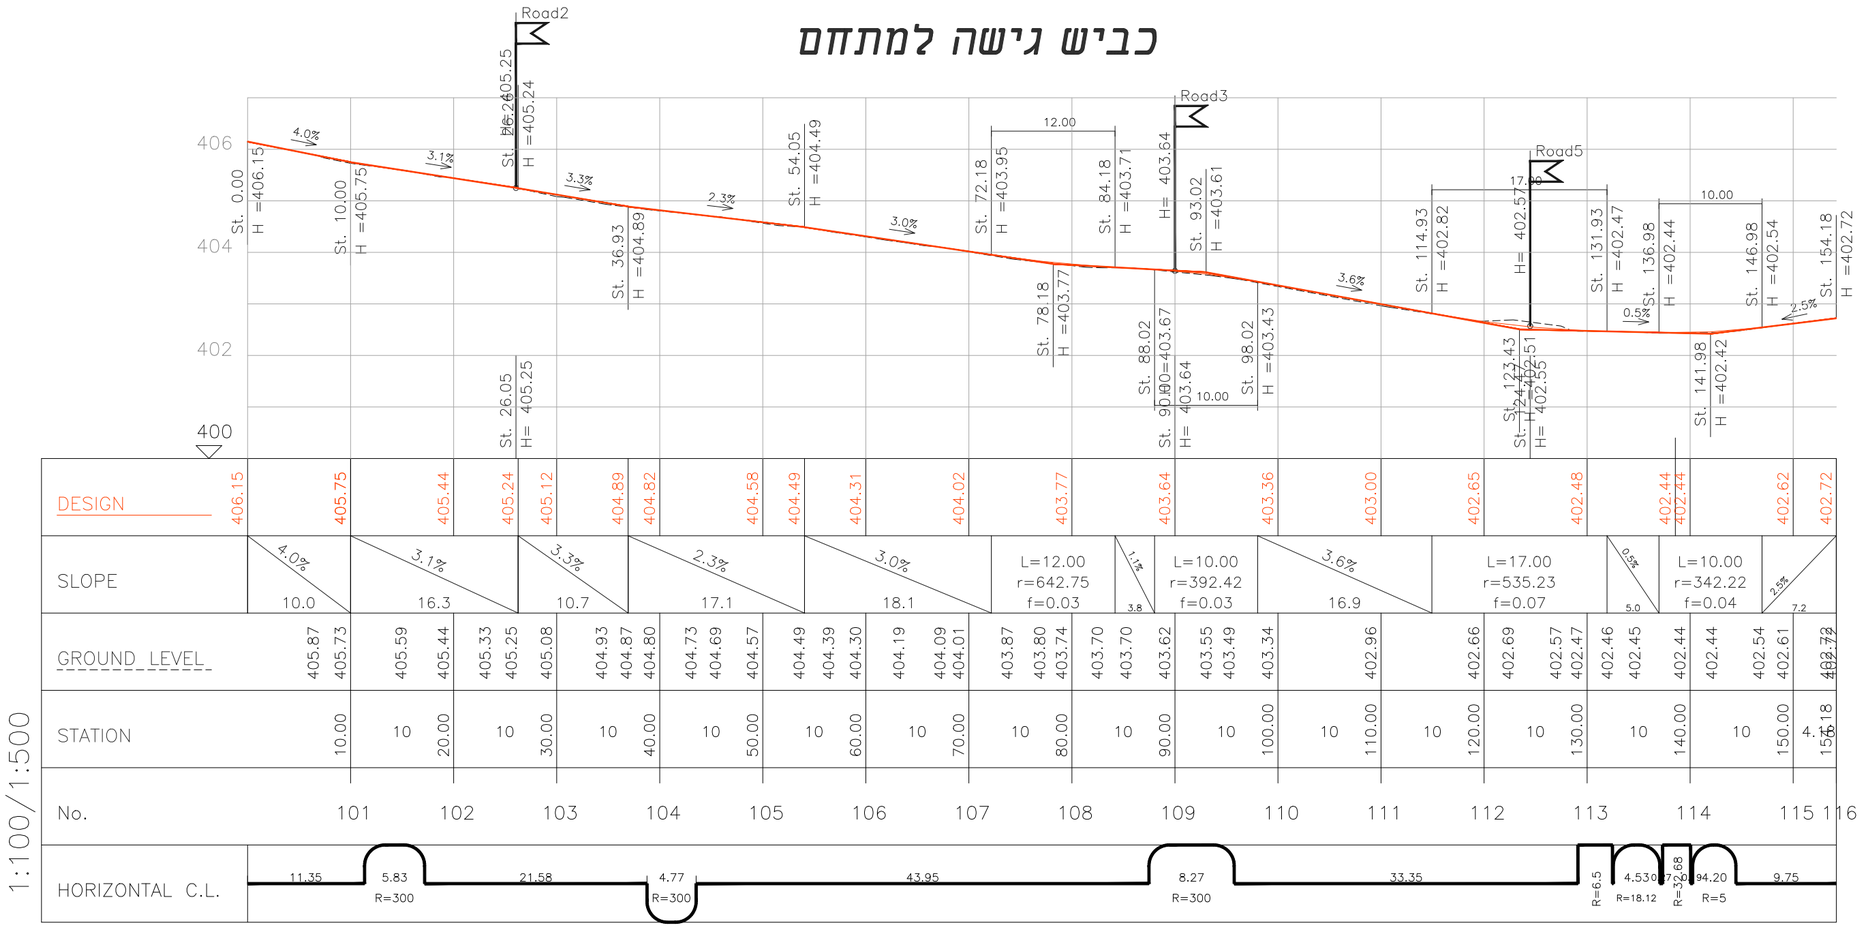

שינויים ותוספות			
מס.	מהות השינוי	ביצע	תאריך
3.3	עדכון תכניות למכרז	הילאל	06.4.2025
3.2	עדכון תכניות למכרז	הילאל	26.8.2024
3.1	הכנת תכנון מפורט למכרז על סמך חלופה 2.11 נספח תנועה להיתר מרכז מבקרים בעבודה זו.	הילאל	03.6.2024

סבאג מהנדסים בע"מ
מדידות, הנדסה אזרחית, תחבורה ואדריכלות
אזור תעשיה צפוני קרית שמונה ת.ד. 255
טל: 04-6959844 פקס: 04-6902818
Email : tichnon@sabageng.co.il
www.sabageng.co.il

סבאג מועתז
מהנדס תחבורה ויועץ תנועה מומחה - ר.מ. 111128
מודד מוסמך - ר.מ 1091

מהדורה: 3

למכרז

שמורת גמלא רט"ג
מרכז מבקרים
תכנון מפורט

שם תכנית: **מתכים לאורך**

מזמין העבודה: **רשות הטבע והגנים**

קנ"מ: 1:1000	מספר גליון: 1 מתוך 1	
מס .עבודה: 1921	מספר תכנית: 1921-03-3.3.DWG	M:\TICH\TICH-19\1921
תכנן: הילאל	בדק: מועתז	גודל נייר:
שרטט: הילאל	אישר: מועתז	תאריך: 10.9.2023