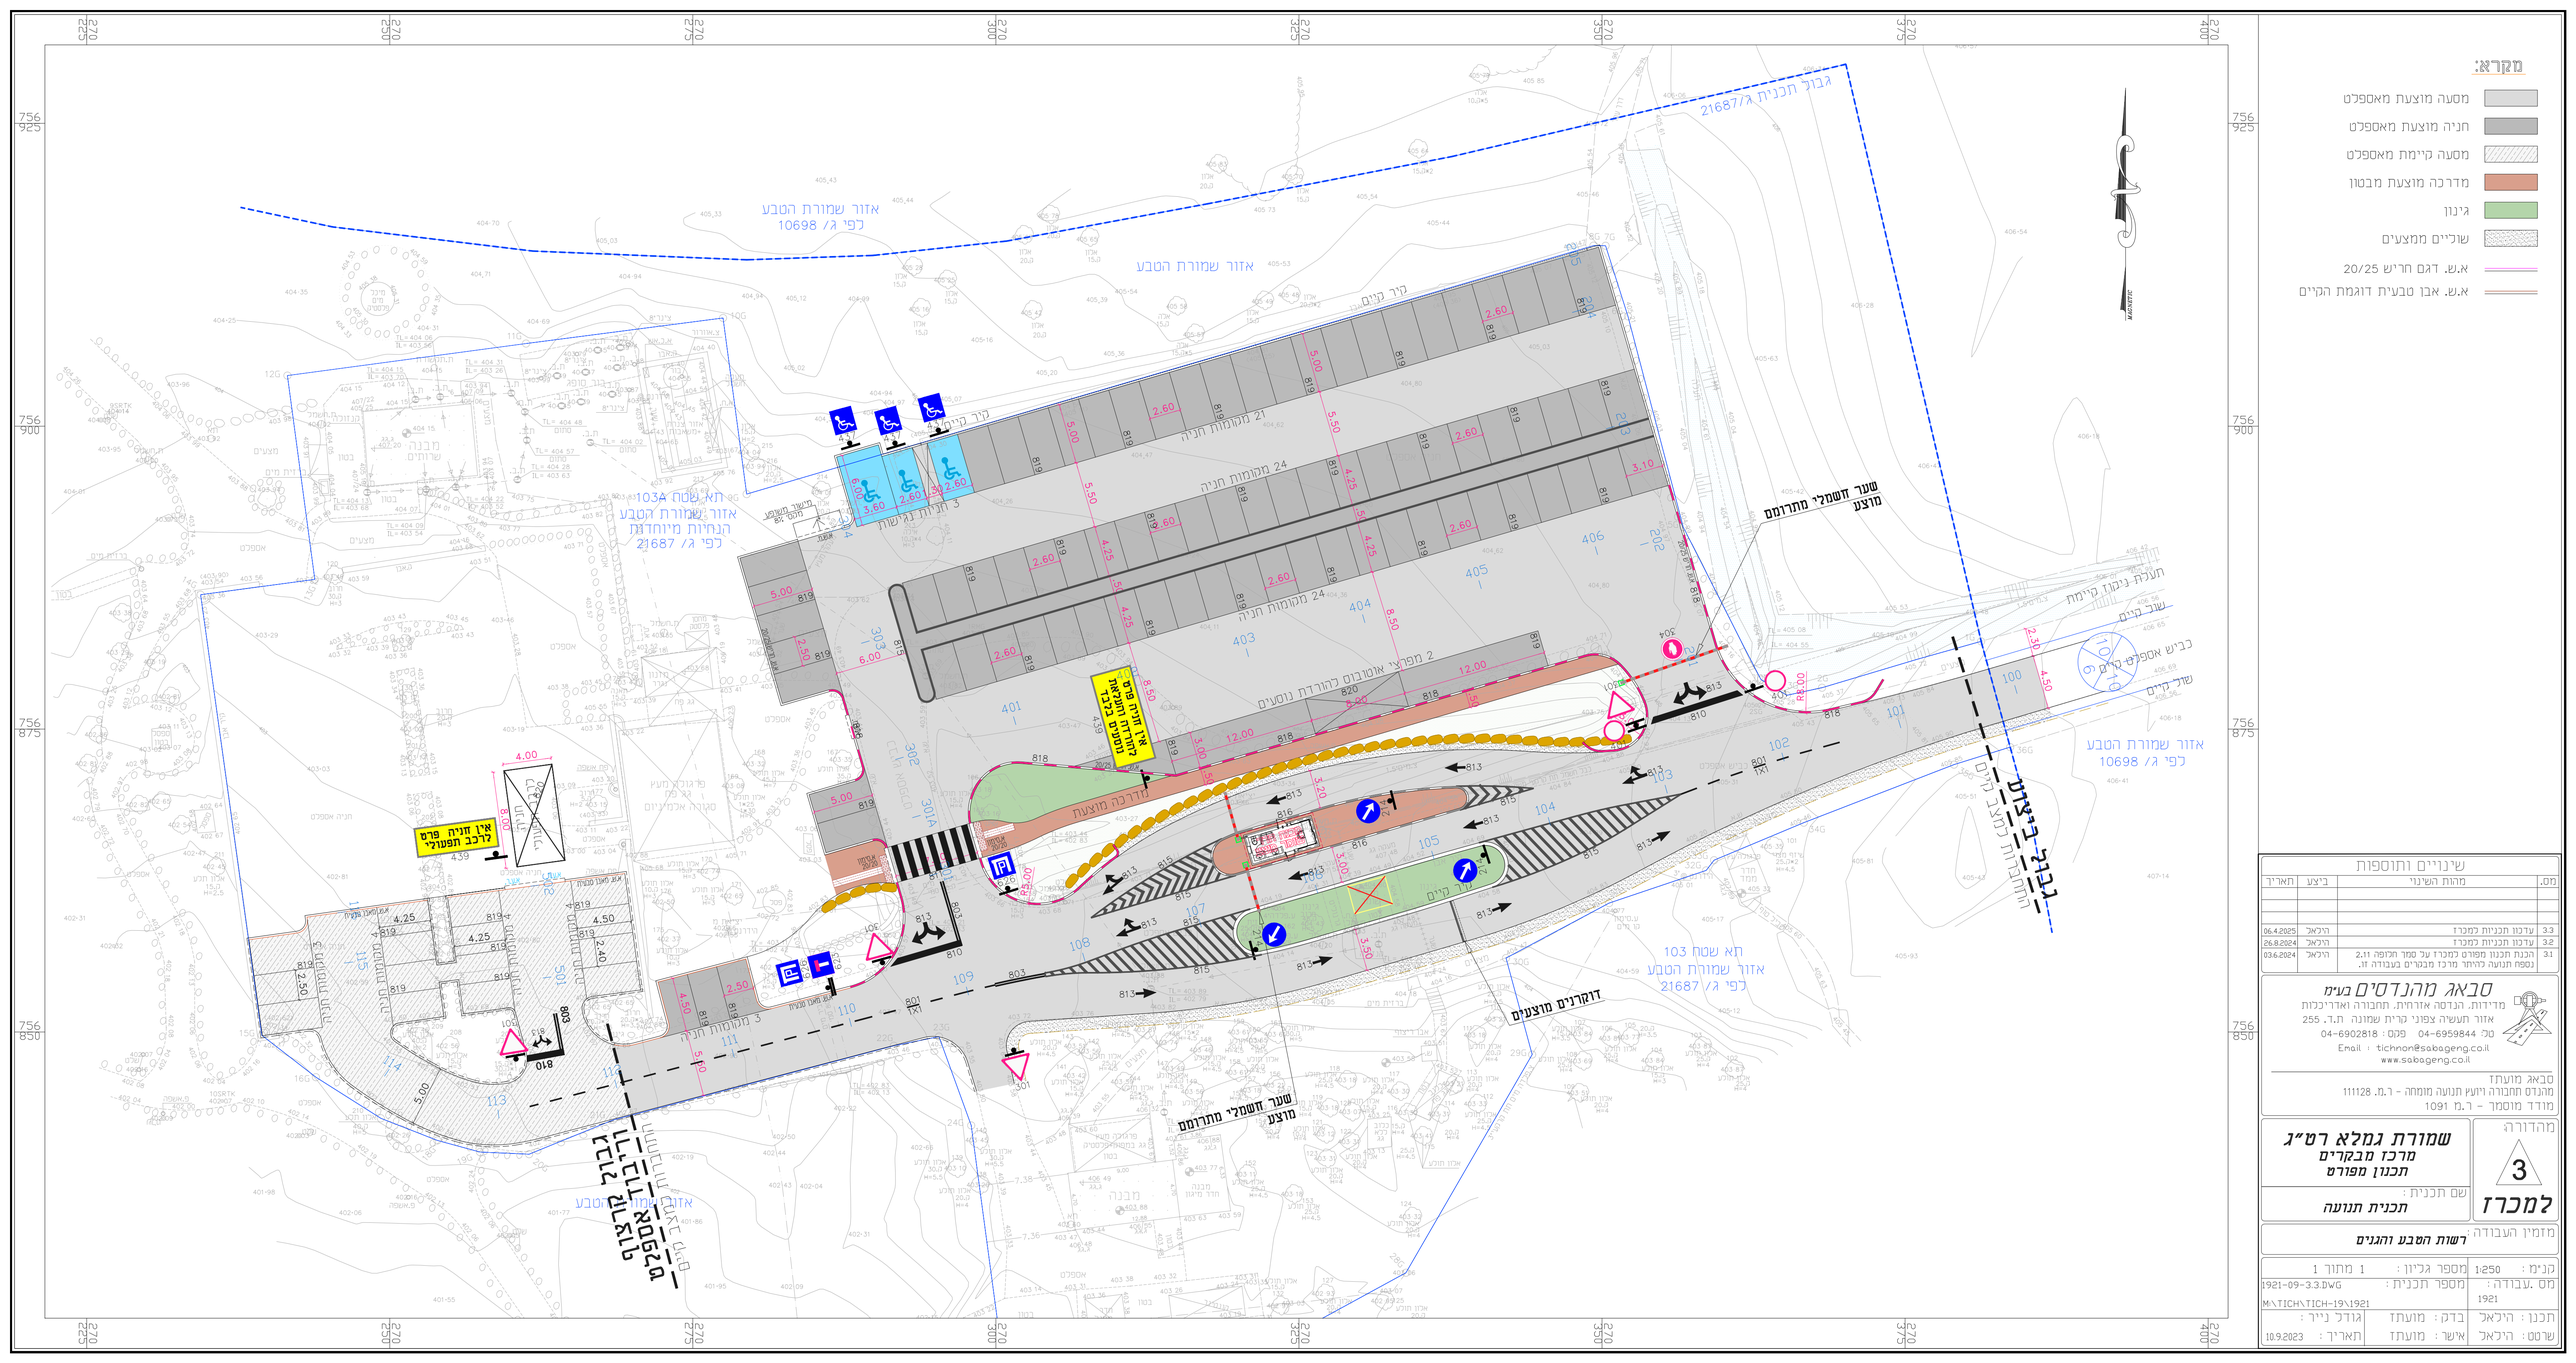

מקרא:
מסעה מוצעת מאספלט
חניה מוצעת מאספלט
מסעה קיימת מאספלט
מדרכה מוצעת מבטון
גינון
שולייים ממצעים
א.ש. דגם חריש 20/25
א.ש. אבן טבעית דוגמת הקיים
גבול תכנית 21687/ג
אזור שמורת הטבע כפי ג/ 10698
אזור שמורת הטבע
קיר קיים
3 מקומות חניה
24 מקומות חניה
21 מקומות חניה
2 מפרצי אוטובוס להורדת נוסעים
מדרכה מוצעת
תא שטח 103A
אזור שמורת הטבע
הנחיות מיוחדות
כפי ג/ 21687
שער חשמלי מתרומם
מוצע
דוקרנים מוצעים
תא שטח 103
אזור שמורת הטבע
כפי ג/ 21687
תעלת ניקוז קיימת
שער קיים
כביש אספלט קיים
אזור שמורת הטבע
כפי ג/ 10698
אין חניה פרט לרכב תפעולי
שינויים ותוספות
מס. | מהות השינוי | ביצע | תאריך
3.3 | עדכון תכניות למכרז | היכאל | 06.4.2025
3.2 | עדכון תכניות למכרז | היכאל | 26.8.2024
3.1 | הכנת תכנון מפורט למכרז עם סמך תכופה 11,2 נספח תנועה לדיתר מרכז מבקרים בעבודה זו. | היכאל | 03.6.2024
סבאג מהנדסים בע"מ
מדידות. הנדסה אזרחית. תחבורה ואדריכלות
אזור תעשיה צפוני קרית שמונה ת.ד. 255
טל: 04-6959844 פקס: 04-6902818
Email : tichnon@sabageng.co.il
www.sabageng.co.il
סבאג מועתד
מהנדס חתכורה ויועץ תנועה מומחה - ר.מ. 111128
מודד מוסמך - ר.מ. 1091
מהדורה: 3
למכרז
שמורת גמלא רט"ג
מרכז מבקרים
תכנון מפורט
שם תכנית: תכנית תנועה
מזמין העבודה: רשות הטבע והגנים
קנ"מ: 1:250 | מספר גליון: 1 מתוך 1
מס. עבודה: 1921
שם תכנית: 1921-09-3.3.DWG
M:\TICH\TICH-19\1921
תכנן: היכאל | בדק: מועתד | גורל נייר:
שרטט: היכאל | אישר: מועתד | תאריך: 10.9.2023