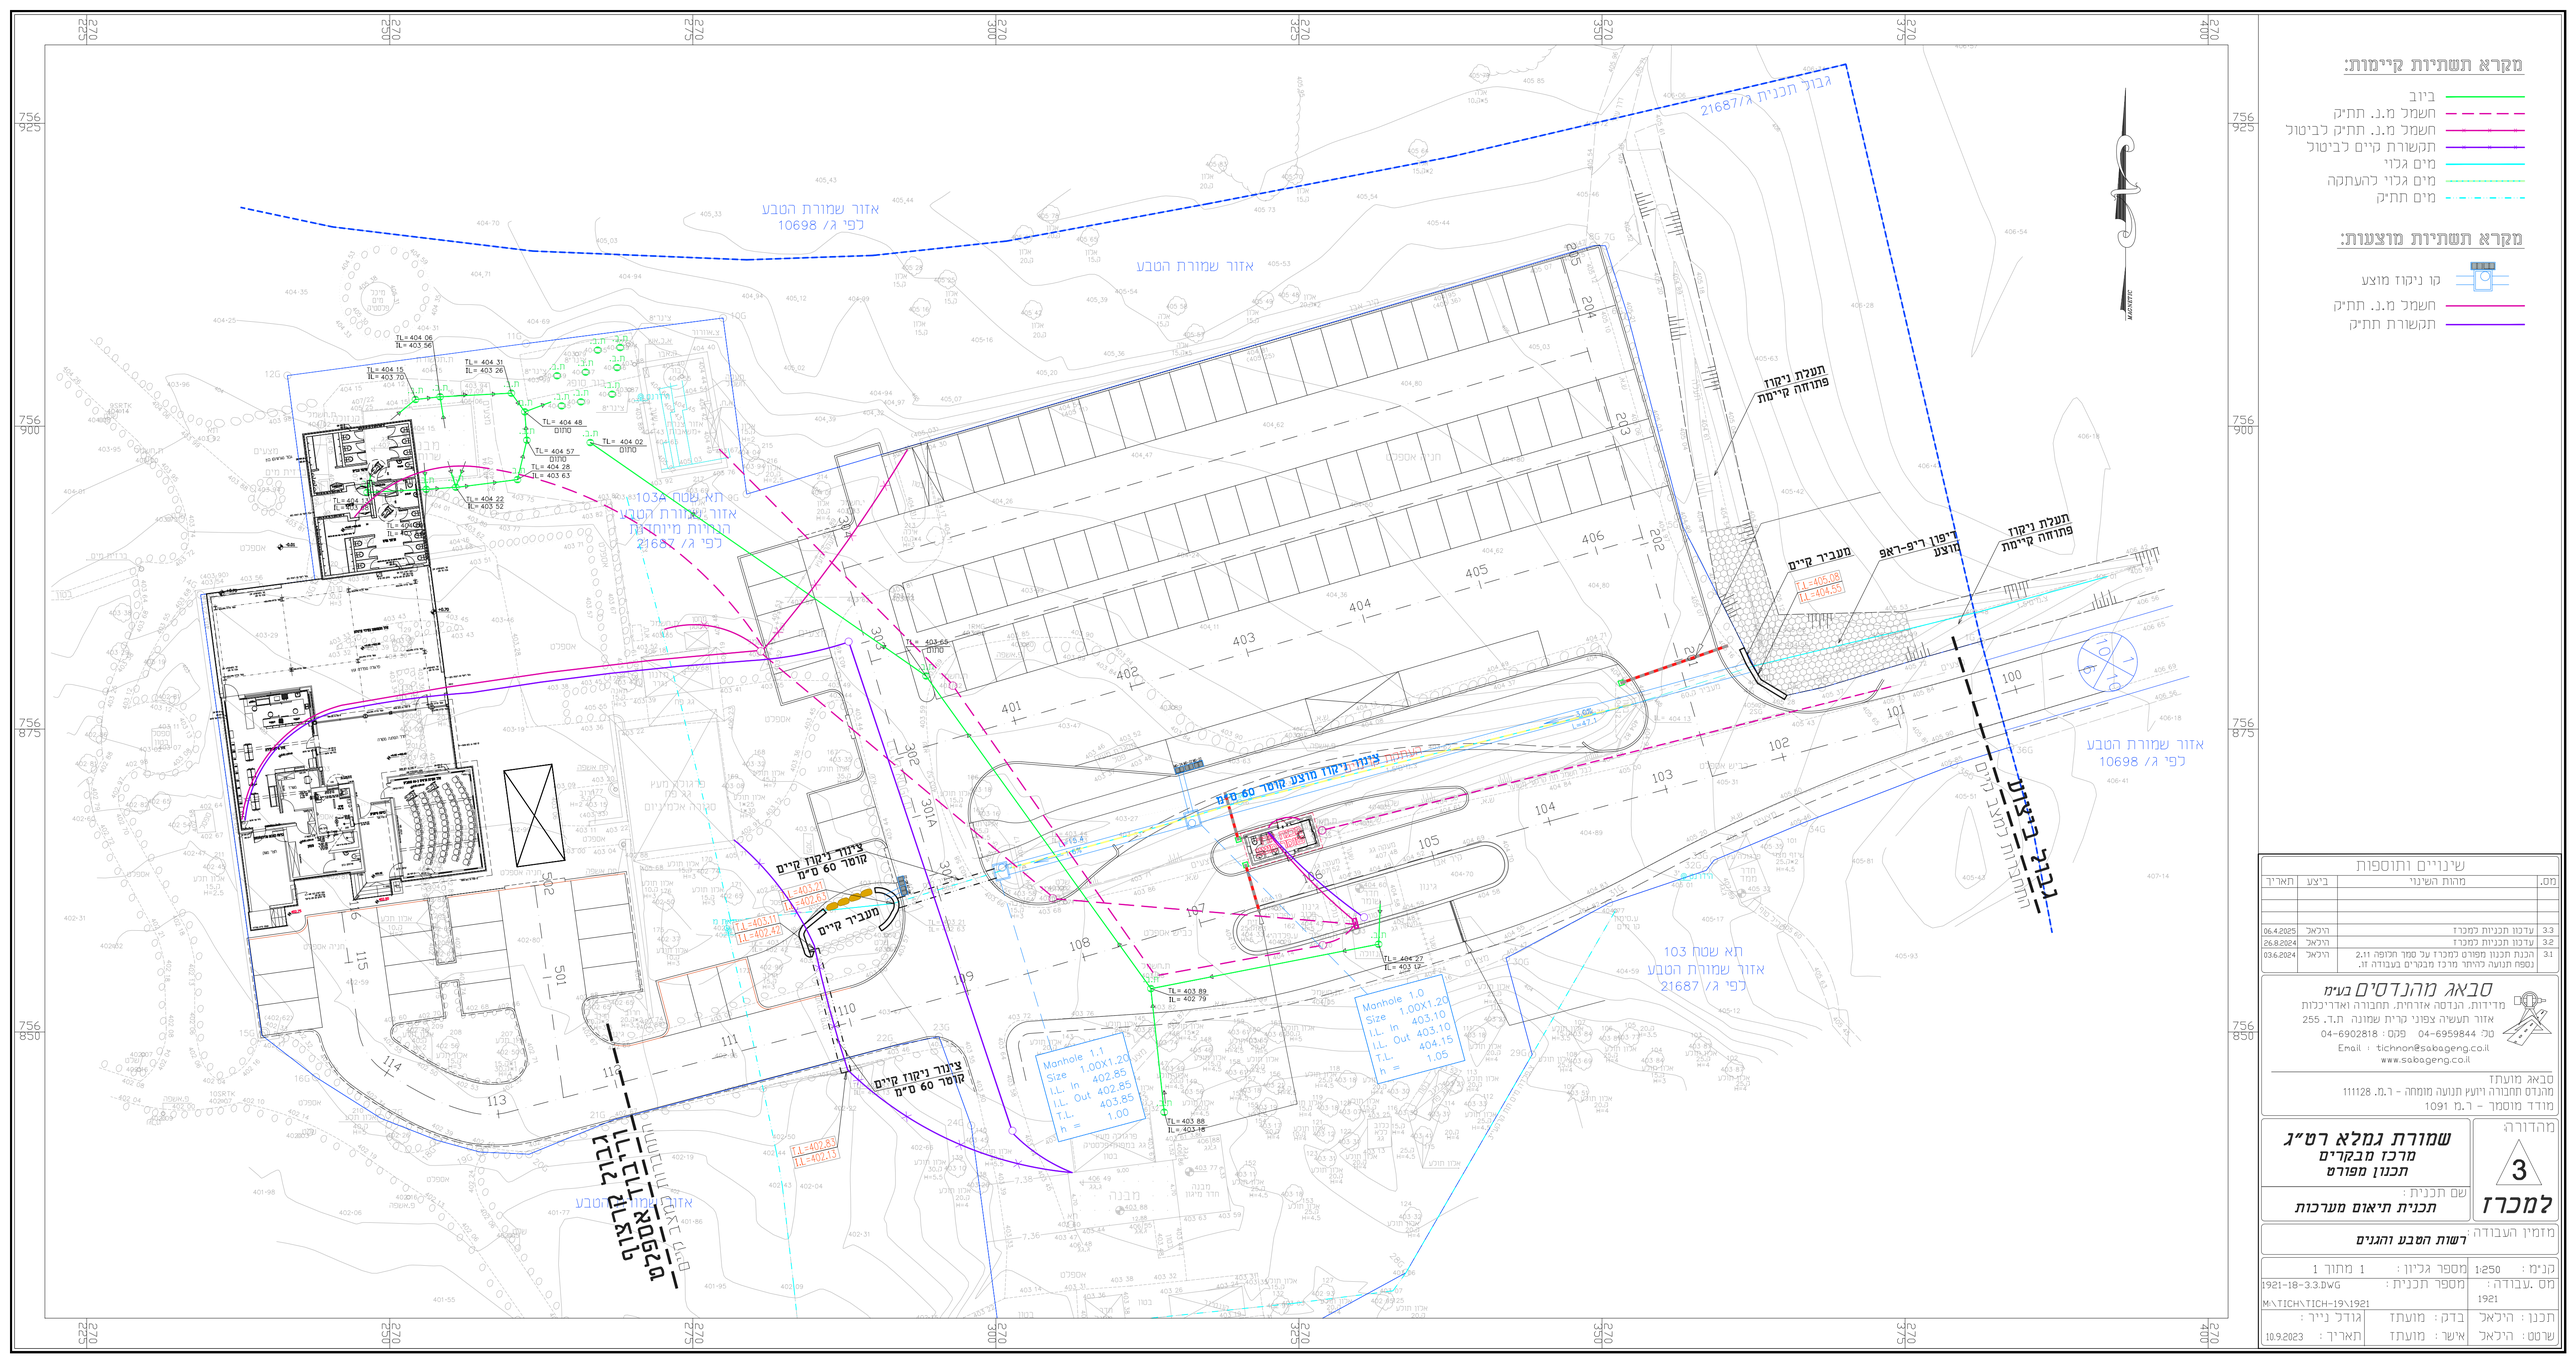

מקרא תשתיות קיימות:
ביוב
חשמל מ.נ. תתיק
חשמל מ.נ. תתיק לביטול
תקשורת קיים לביטול
מים גלוי
מים גלוי להעתקה
מים תתיק
מקרא תשתיות מוצעות:
קו ניקוז מוצע
חשמל מ.נ. תתיק
תקשורת תתיק
גבול תכנית 21687/א
אזור שמורת הטבע
כפי ג/ 10698
תא שטח 103
אזור שמורת הטבע
הוראות מיוחדות
כפי ג/ 21687
תעלת ניקוז
פתוחה קיימת
מעביר קיים
ריפון ריפ-ראפ
מוצע
צינור ניקוד מוצע קוטר 60 ס"מ
צינור ניקוד קיים
קוטר 60 ס"מ
Manhole 1.0
Size 1.00X1.20
I.L. In 403.10
I.L. Out 403.10
T.L. 404.15
h = 1.05
Manhole 1.1
Size 1.00X1.20
I.L. In 402.85
I.L. Out 402.85
T.L. 403.85
h = 1.00
שינויים ותוספות
מס. | מהות השינוי | ביצע | תאריך
3.3 | עדכון תכניות למכרז | היכאל | 06.4.2025
3.2 | עדכון תכניות למכרז | היכאל | 26.8.2024
3.1 | הכנת תכנון מפורט למכרז עם סמך תכוזה 11,2 נספח הנגישה לציתור מרכז מבקרים בעבודה זו. | היכאל | 03.6.2024
סבאג מהנדסים בע"מ
מדידות. הנדסה אזרחית. תחבורה ואדריכלות
אזור תעשיה צפוני קרית שמונה ת.ד. 255
טל: 04-6959844 פקס: 04-6902818
Email : tichnon@sabageng.co.il
www.sabageng.co.il
סבאג מועתד
מהנדס חתכורה ויועץ תנועה מומחה - ר.מ. 111128
מודד מוסמך - ר.מ 1091
מהדורה: 3
למכרז
שמורת גמלא רט"ג
מרכז מבקרים
תכנון מפורט
שם תכנית: תכנית תיאום מערכות
מזמין העבודה: רשות הטבע והגנים
קנ"מ: 1:250 | מספר גליון: 1 מתוך 1
מס. עבודה: 1921
מספר תכנית: 1921-18-3.3.DWG
M:\TICH\TICH-19\1921
תכנן: היכאל | בדק: מועתד | גורם נייר:
שרטט: היכאל | אישר: מועתד | תאריך: 10.9.2023