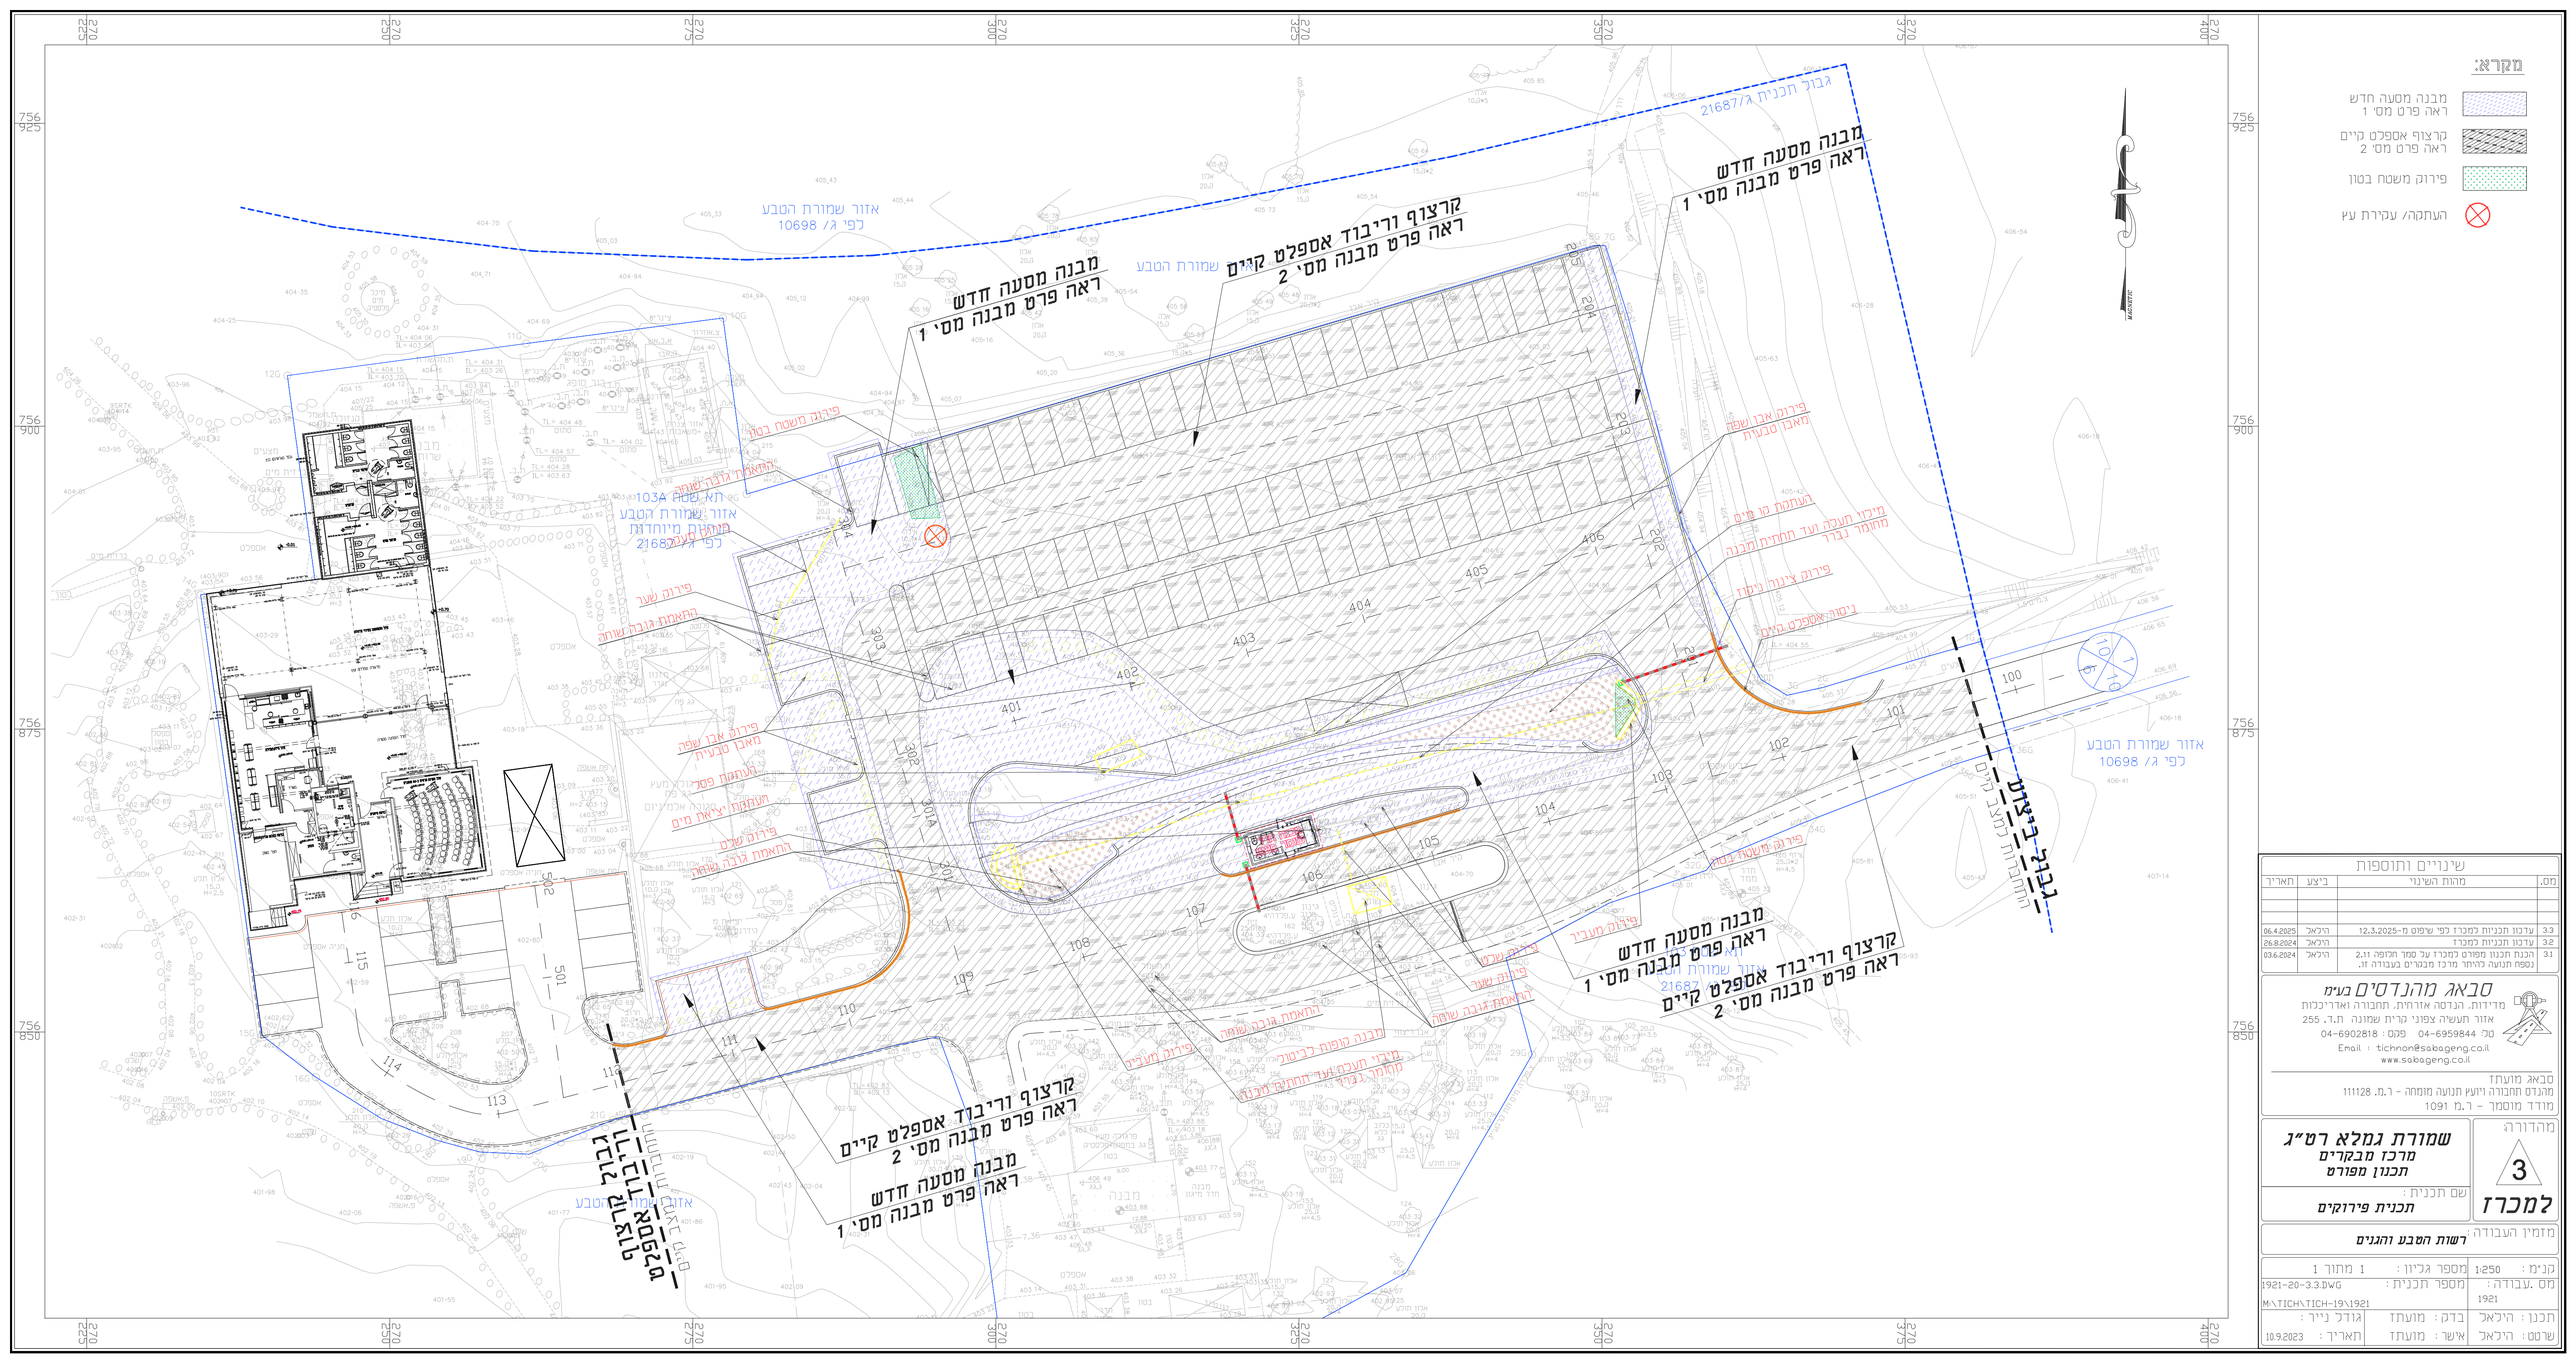

מבנה מסעה חדש
ראה פרט מבנה מס' 1
קרצוף וריבוד אספלט קיים
ראה פרט מבנה מס' 2
גבול תכנית 21687/א
אזור שמורת הטבע
כפי ג/ 10698
פירוק משטח בטון
פירוק אבן שפה מאבן טבעית
מילוי חשיפה עד תחתית המבנה
מחומר נברר
פירוק צינור ניקוז
ניסור אספלט קיים
התאמת גובה שוחה
תא שטח 103A
אזור שמורת הטבע
פתחים מיוחדת
כפי 21687/א
פירוק שער
התאמת גובה שוחה
פירוק אבן שפה מאבן טבעית
הגבהת פסי
הגבהת יציאת מים
פירוק שבר
התאמת גובה שוחה
פירוק מעבר
פירוק שער
התאמת גובה שוחה
מבנה מסעה חדש
ראה פרט מבנה מס' 1
קרצוף וריבוד אספלט קיים
ראה פרט מבנה מס' 2
פירוק מעבר
פירוק שער
התאמת גובה שוחה
פירוק מעבר
מבנה מסעה חדש
ראה פרט מבנה מס' 1
קרצוף וריבוד אספלט קיים
ראה פרט מבנה מס' 2
פירוק מעבר
מבנה מסעה חדש
ראה פרט מבנה מס' 1
קרצוף וריבוד אספלט קיים
ראה פרט מבנה מס' 2