

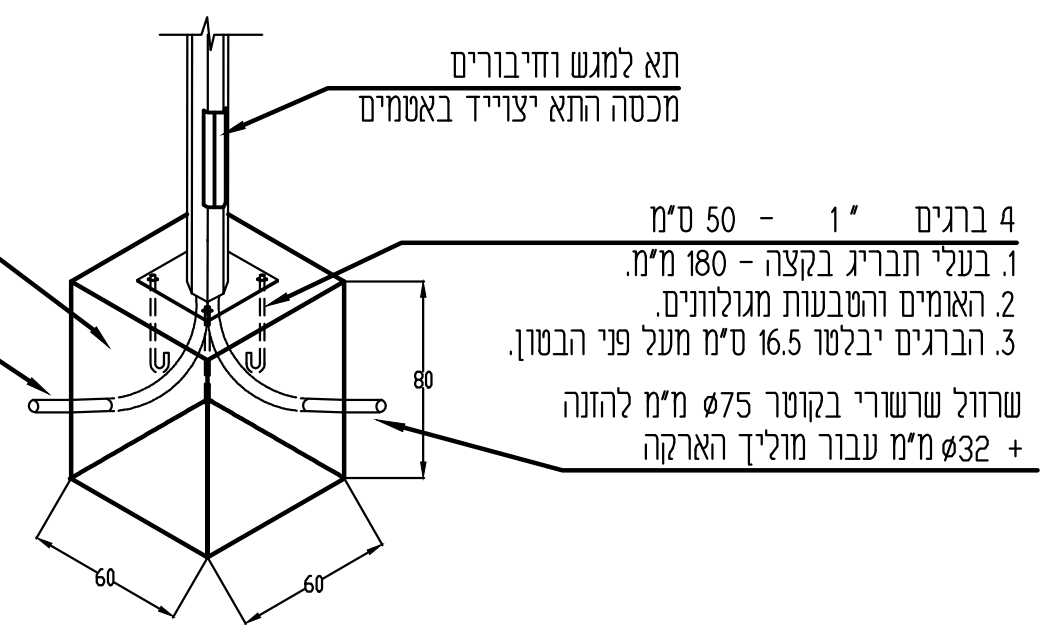


פרט יסוד לעמוד תאורה 4 מ'
ללא קנ"מ

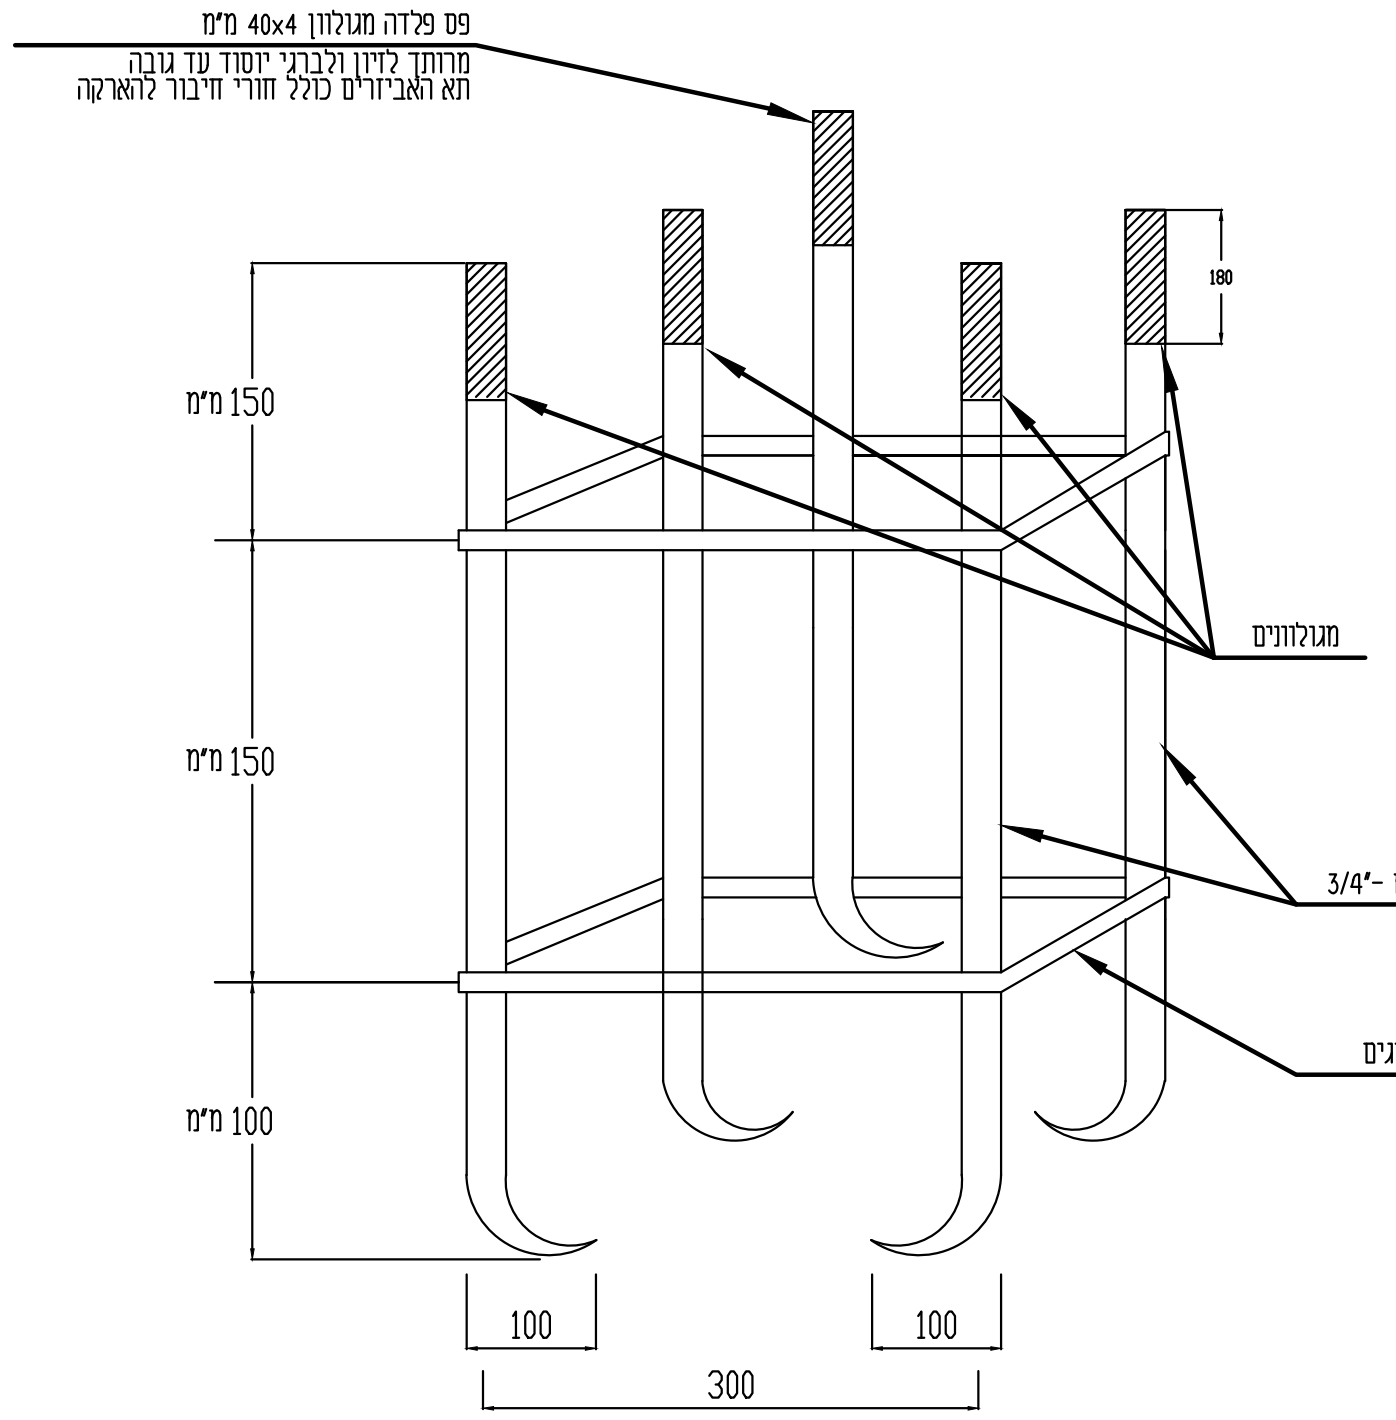


פרט מסגרת ברגי היסוד 4 מטר

פרט תקרה ומכסה בכביש או במדרכה

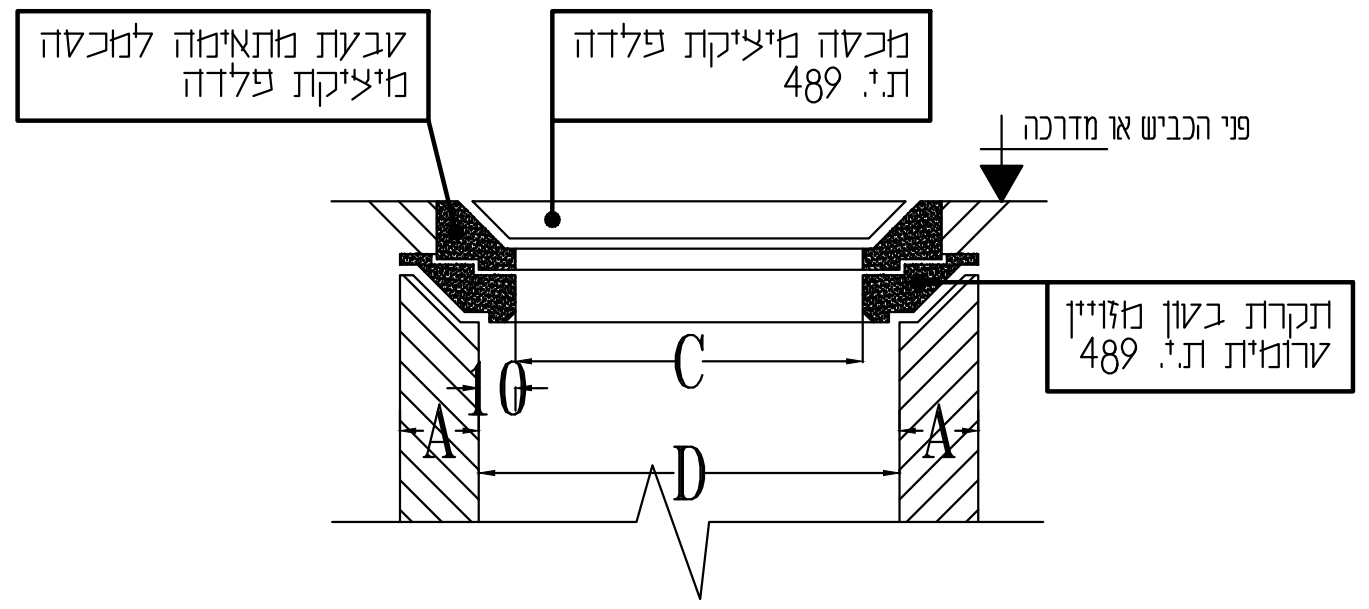


פרט תא לכבלי חשמל

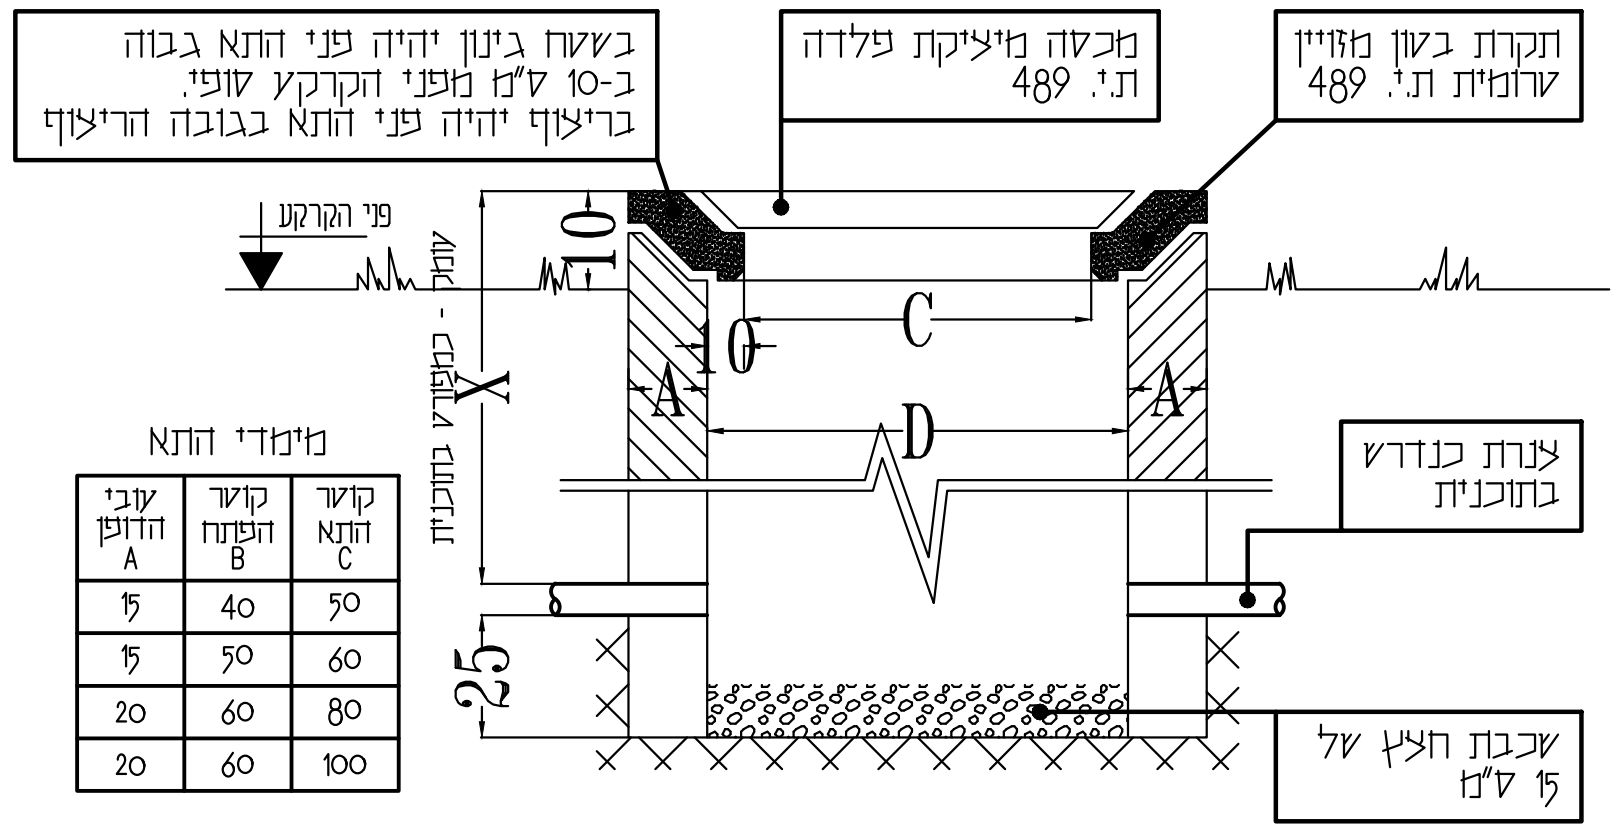

מימדי התא


עובי הדופן A	קוטר הפתח B	קוטר התא C
15	40	50
15	50	60
20	60	80
20	60	100


ביטון צנרת במעבר כביש

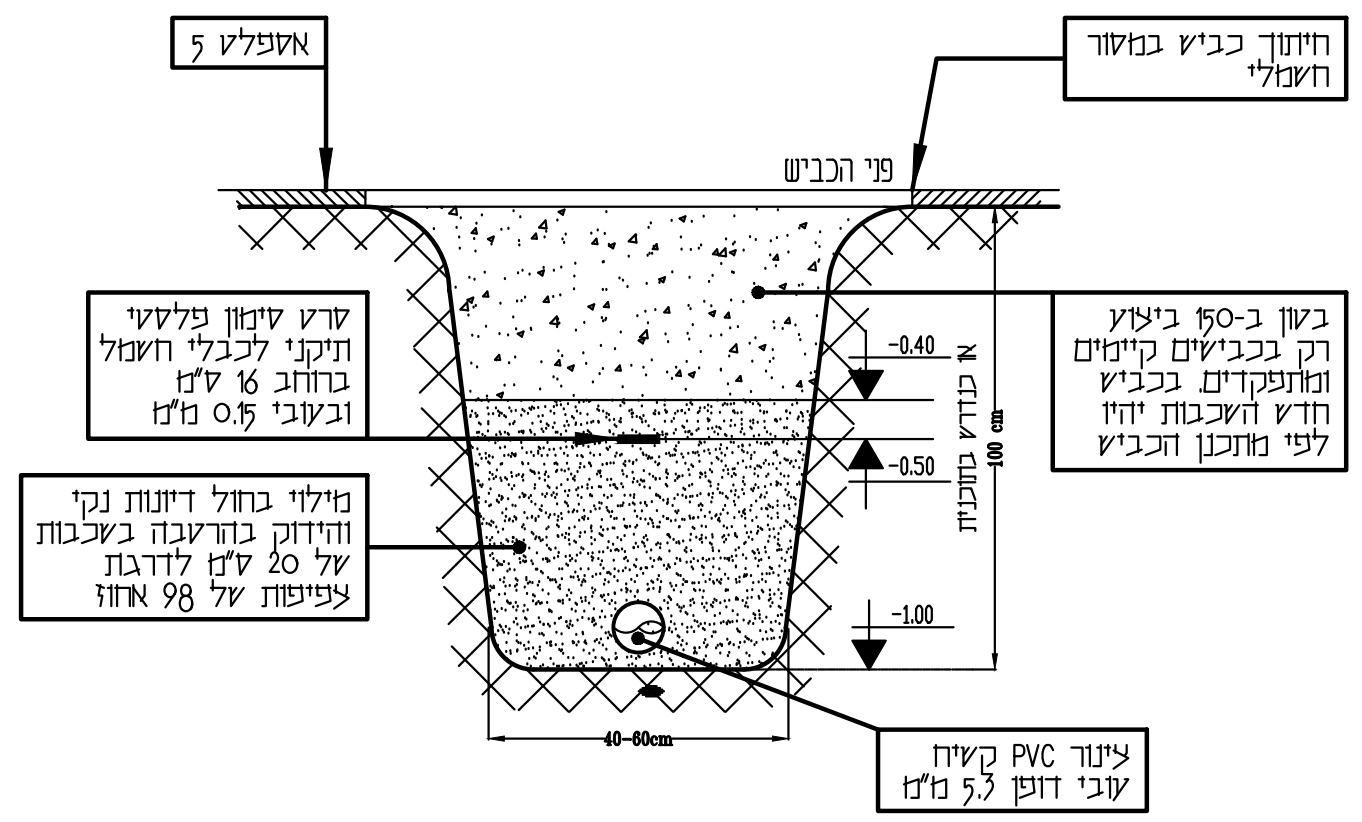

הערה: צינורות במעבר כביש יבלטו 50 ס"מ מעבר לשולי כביש
4 מ' מפס צהוב של כביש או 50 ס"מ אל תעלה שבשיפוע כביש.
- צינור בקוטר "4 - יהיה בעובי דופן 5.3 מ"מ
- צינור בקוטר "6 - יהיה בעובי דופן 7.7 מ"מ

פרט אלקטרודת הארקה

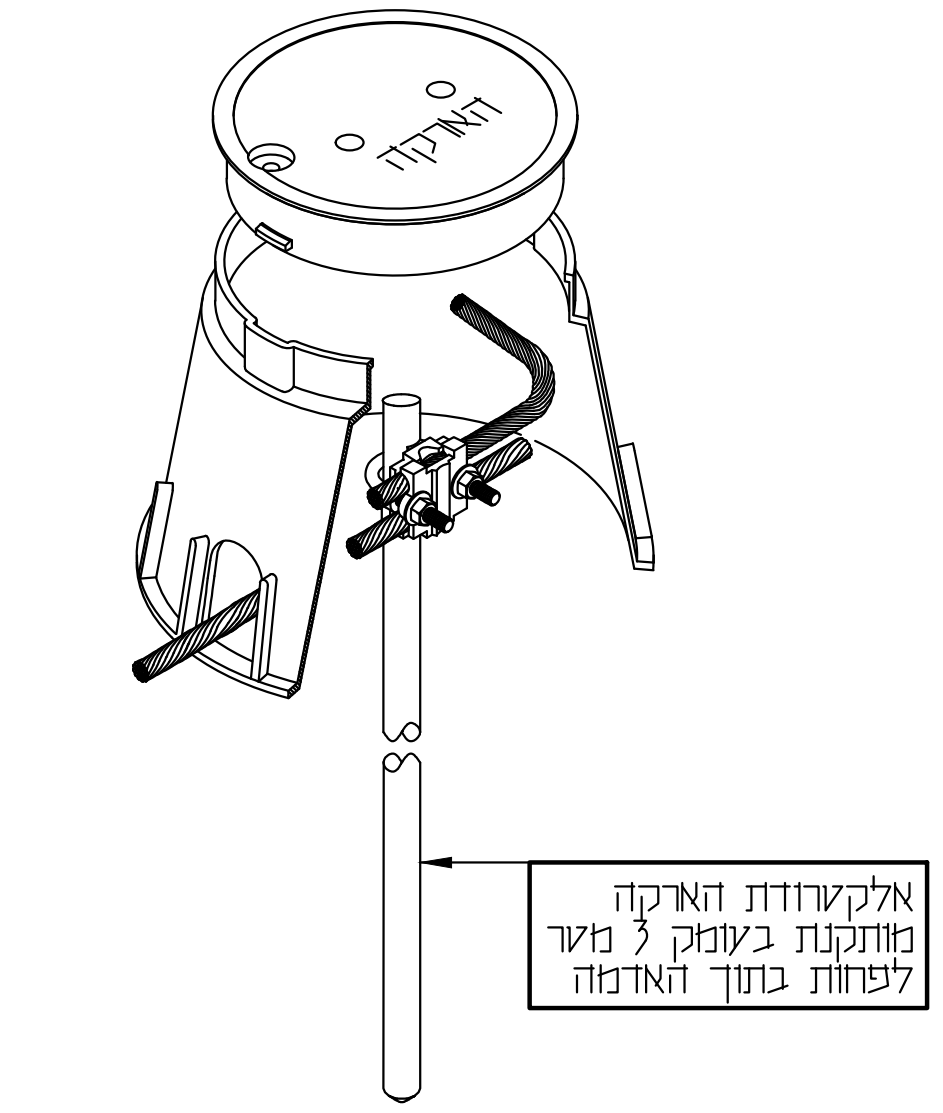


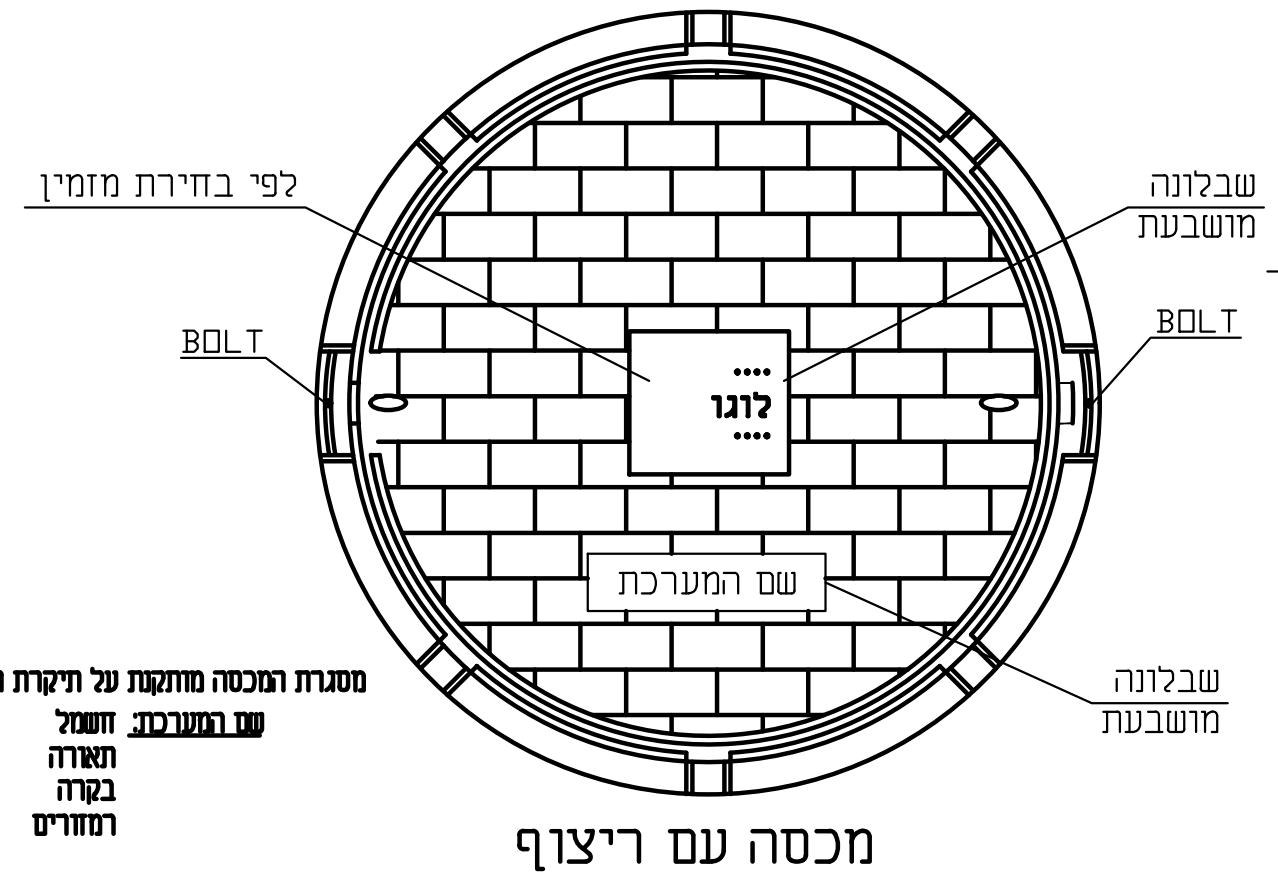

מסגרת המכסה מותקנת על תיקרת השוחה.
שם המערכת: חשמל
תאורה
בקרה
רמזורים

מכסה עם ריצוף

פרט מכסה בקוטר 60 \ 80 ס"מ למערכת תאורה

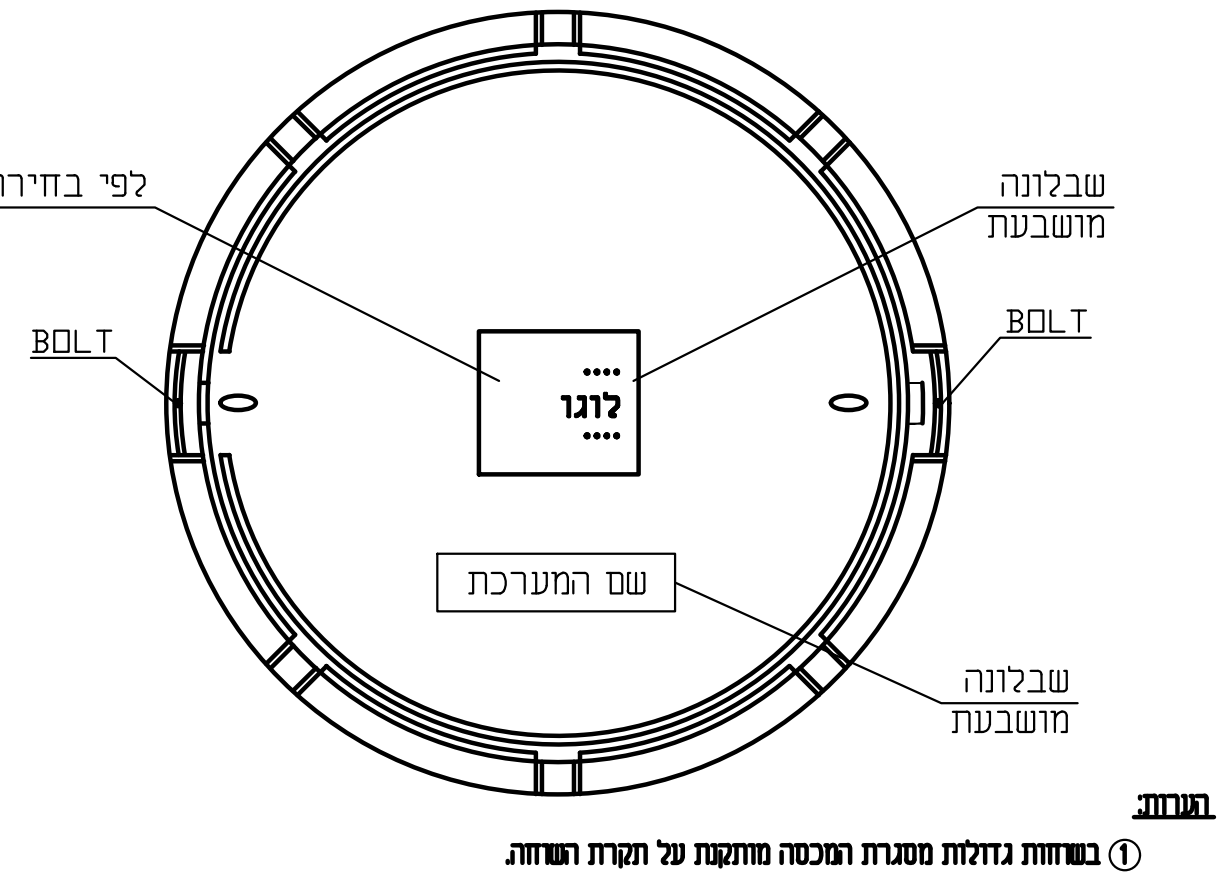

הערות:
1. בשוחות גדולות מסגרת המכסה מותקנת על תקרת השוחה.
2. בשוחות קטנות מסגרת המכסה מותקנת על השוחה.
3. כל המכסים והמסגרות יבוצעו לפי ת"י 489.
4. עומס מכסה במדרכה B125 , בכביש D400 לפי מיקום התקנה.
5. סוג המכסה בטון או יציקה יקבע ע"י אגף אחזקה עוד בשלבי התכנון.

עידכון מס'	תאור העידכון	תאריך	חתימה
01.	עדכון תוכניות	09.04.2025	בהא ס.

סלימאן וישאחי-מהנדסים ויועצים בע"מ
הנדסת חשמל ובקרה
תכנון, יעוץ, פיקוח
רח' דרך החרושת 8 ת.ד.425 עכו 2451710
פקס: 04-9919156 טל:04-9913446
מייל:INFO@SW-ENG.CO.IL
Sleiman Weishahi

מכון התקנים הישראלי

הוכן עבור: **רשות הטבע והגנים**

הפרויקט: **מרכז מבקרים גמלא**

נושא השרטוט: **תכנית פרטים**

שם הקובץ: File name: j:\35\3576\dwg\3576-1-1.dwg Ver: 09.04.2025

	תכנן	שרטט	ביקר	אישר	קנה מידה	
שם	בהא ס.	בהא ס.	סלימאן ו.	סלימאן ו.	1:250	מספר השרטוט: 3576-1-1
חתימה	בהא ס.	בהא ס.	סלימאן וישאחי	סלימאן וישאחי		מספר הפרויקט: 3576
תאריך	12.09.2024	12.09.2024	12.09.2024	12.09.2024		

☐ לעיון ☐ לאישור ☑ למכרז ☐ לביצוע

bahaa.s Apr 17, 2025 - 4:29pm
J:\35\3576\DWG\3576-1-1.dwg