
לוח חשמל שירותים (B)

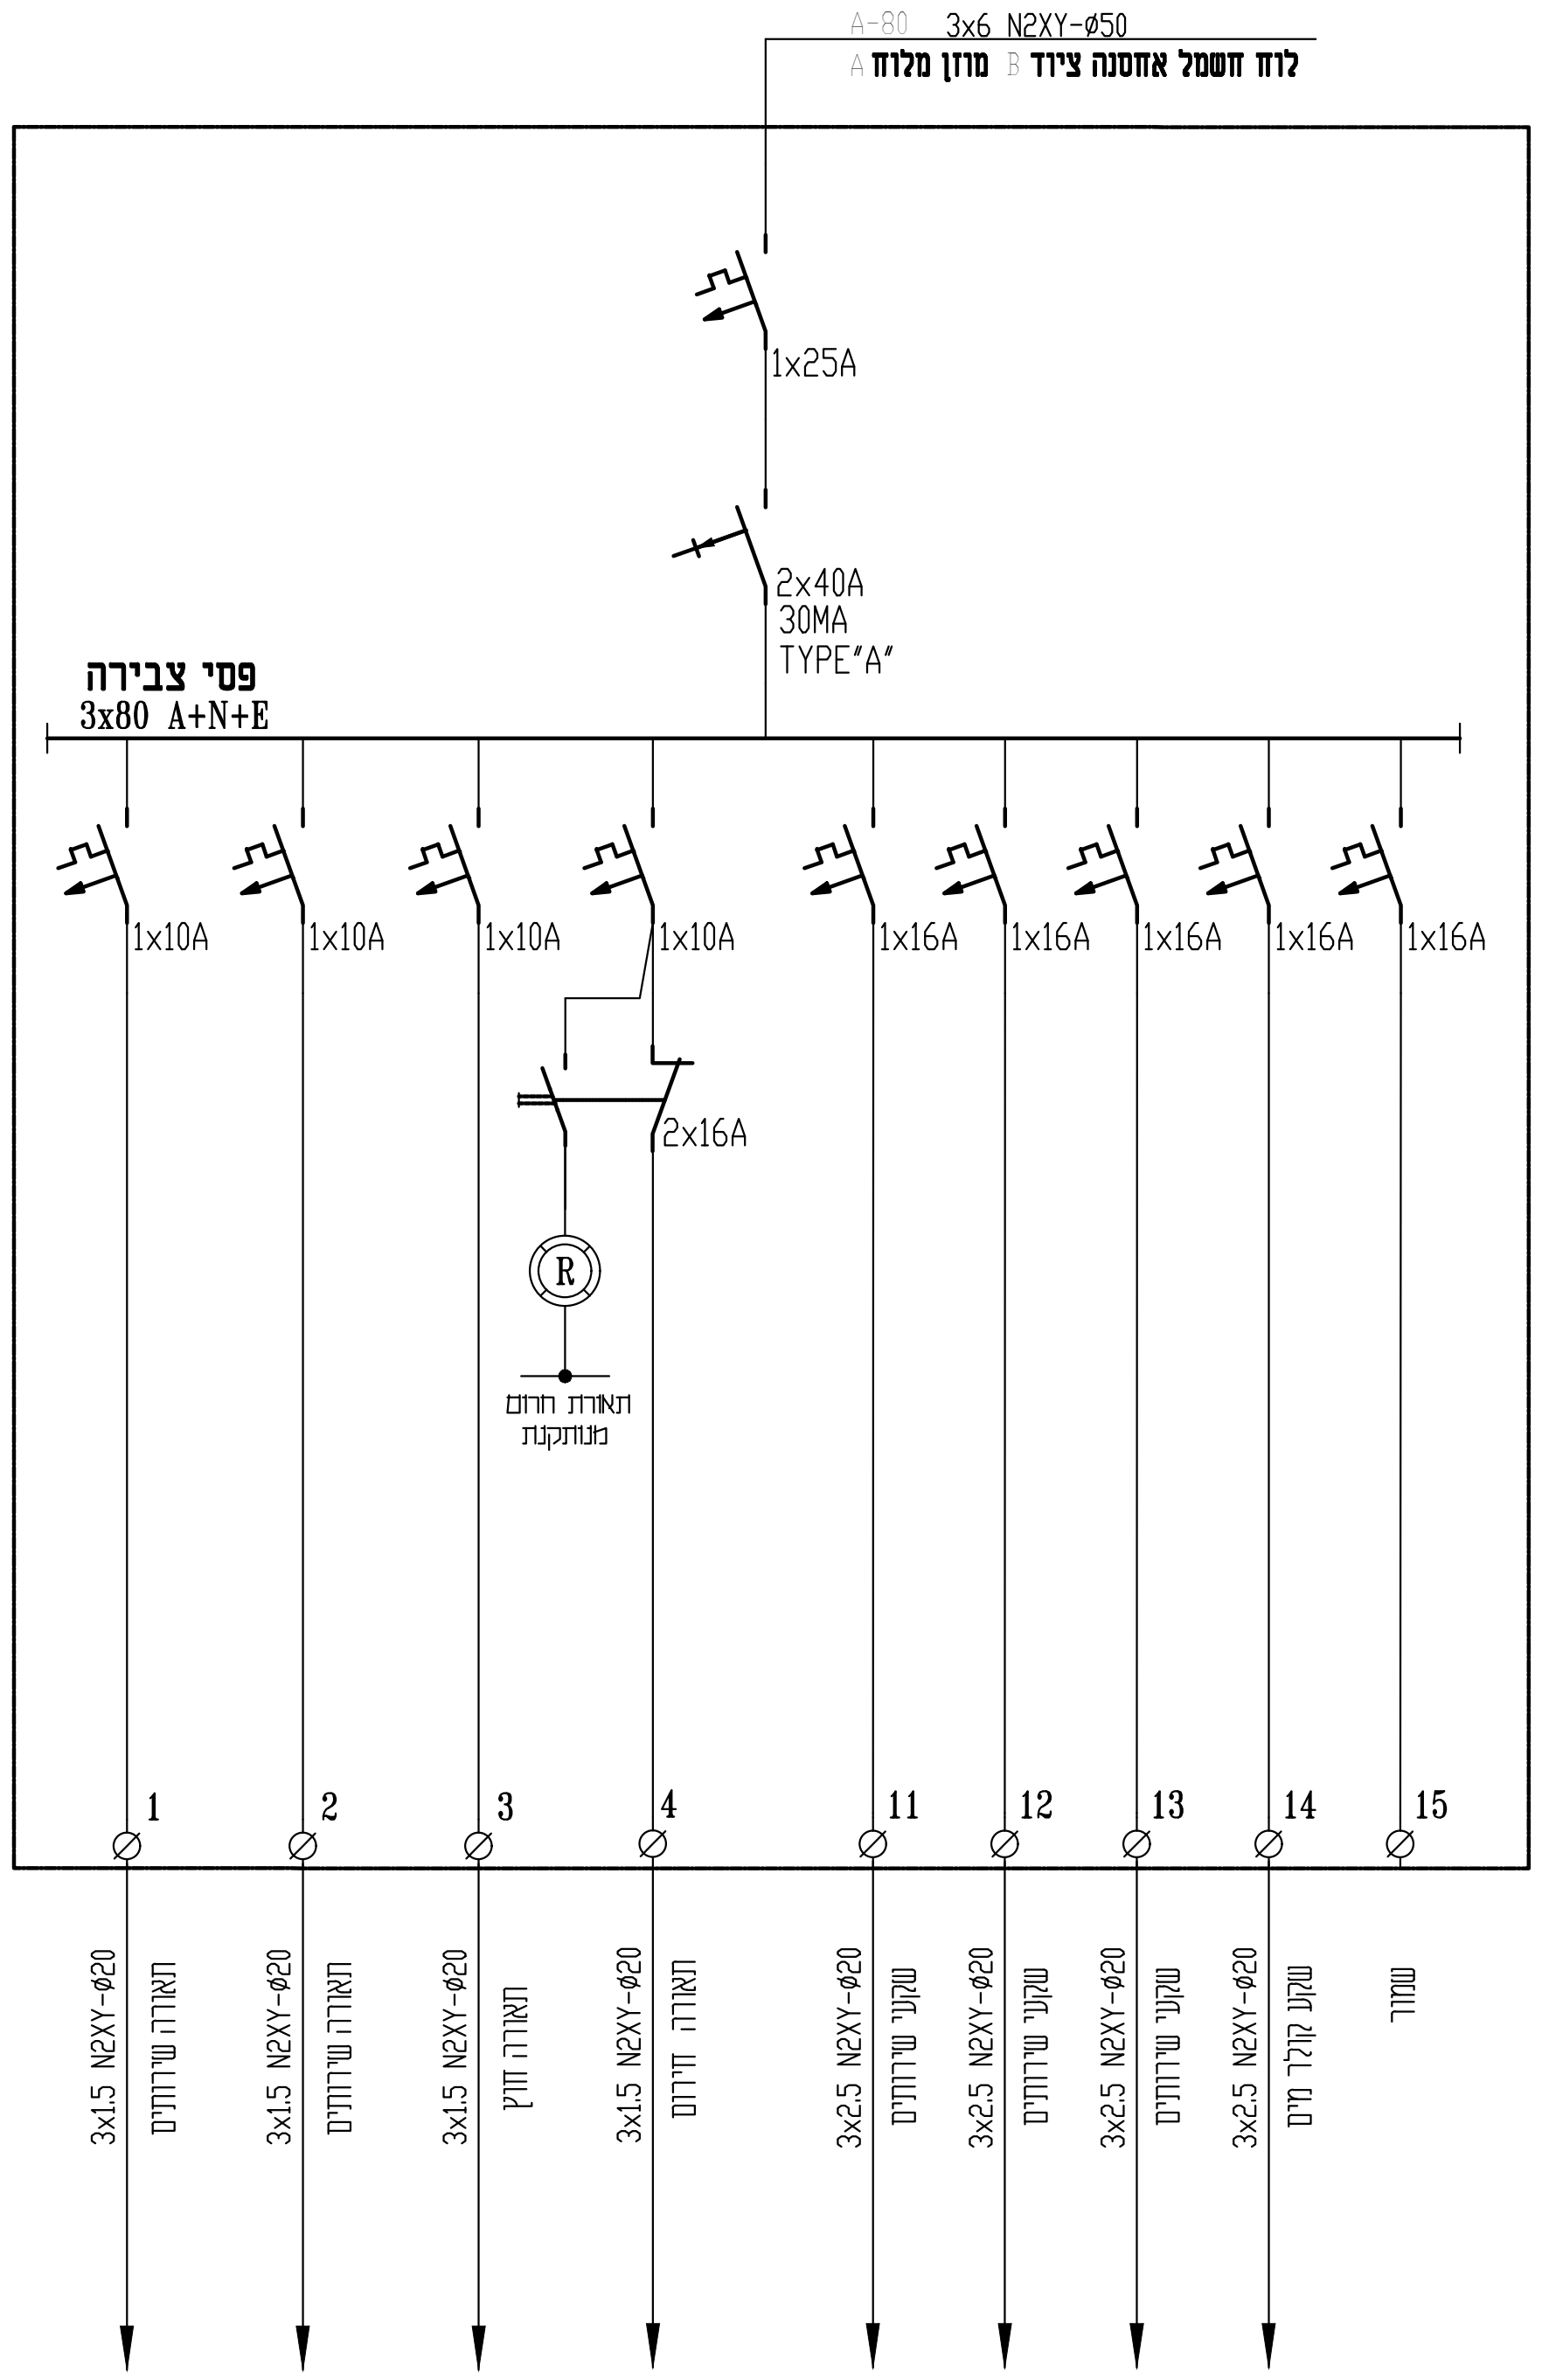

למכרז	תאריך: 09.04.2025	מס' עדכון:1
61439-3	תקן דרוש ללוח	
2B	רמת מידור	
פח	סוג הלוח	
---	מידות הלוח(הערכה) ע/ר/ג	
חד-צדדית	גישה ללוח	
פנימי	תנאי שימוש	
AC	סוג זרם	
400V	מתח נקוב	
50 Hz	תדר	
1x25A	זרם נקוב	
מיומנים	מפעילים	
TNC-S	שיטת הארקה	
35C	טמפ' סביבה	
IK09	דרגת הולם	
25kA	זרם קצר	
0.8	מקדם העמסה	
IP20	דרגת אטימות	
A	תנאי סביבה	

סלימאן וישאחי-מהנדסים יועצים
הנדסת חשמל ובקרה
תכנון, יעוץ, פיקוח
רח' דרך החרושת 8 ת.ד.425 עכו 2451710
(04-9913446) 04-9919156
INFO@SW-ENG.CO.IL
Sleiman Weishahi

מספר השרטוט: 10-B	מספר הפרויקט: 3576	File name: שם הקובץ: j:\35\3576\dwg\3576-10.dwg Ver: 09.04.2025				
מספר דף: 1	קנה מידה	אישור	ביקר	שרטט	תכנן	
		סלימאן ו.	סלימאן ו.	בהא ס.	בהא ס.	שם
		סלימאן וישאחי	סלימאן ו.	בהא ס.	בהא ס.	חתימה
סה"כ דפים: 1		12.09.2024	12.09.2024	12.09.2024	12.09.2024	תאריך

הוכן עבור: **רשות הטבע והגנים**

הפרויקט: **גמלא מרכז מבקרים**

נושא השרטוט: **לוח חשמל** B

☐ לביצוע ■ למכרז ☐ לעיון