ערן מבל אדריכלים
ארכיטקטורה וביטוי ערים
קרן קיימת 4- קריית טבעון 36082 טל'-04-9835146 פקס'-04-9833704
MEBEL@MEBELARCH.CO.IL | WWW.MEBELARCH.CO.IL

המבצע אחראי למידות ולהתאמתן במקום. בכל מקרה של ספק יש לפנות ישירות אל משרד האדריכל. אין למדוד בשרטוט. חומרי- גמר ואביזרי-פרזול יורכבו בבנין רק לאחר אישור דוגמא ע"י האדריכל.


אלומיניום


10	א

שם העבודה:

אתר כניסה שמורת גמלא

10-4-2025

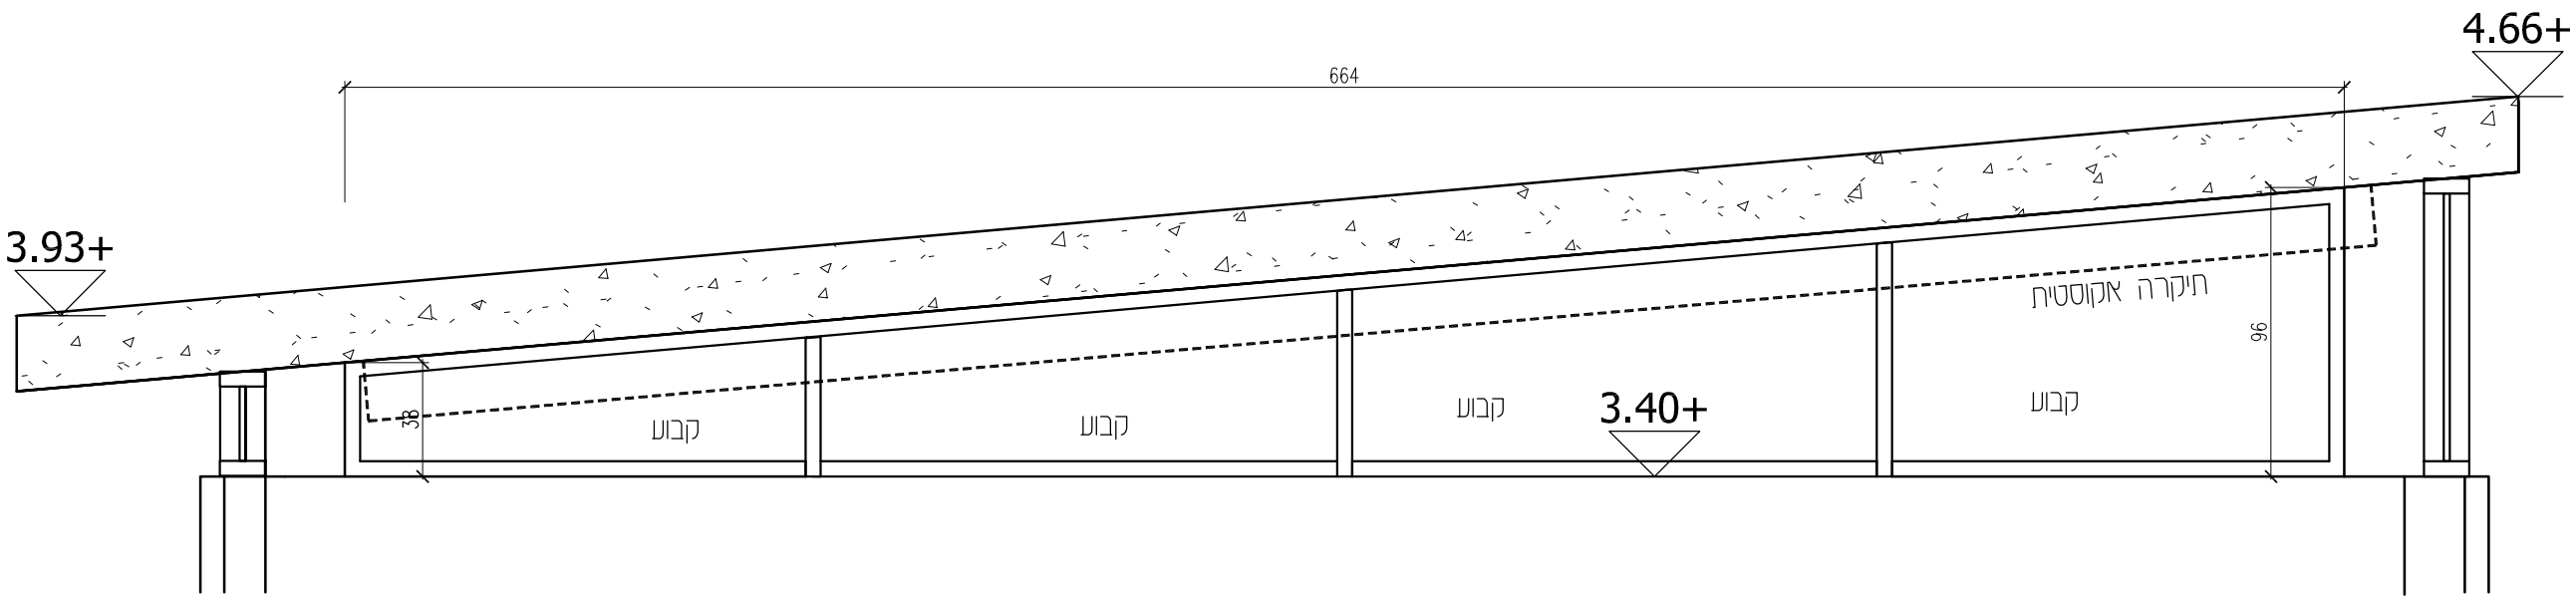

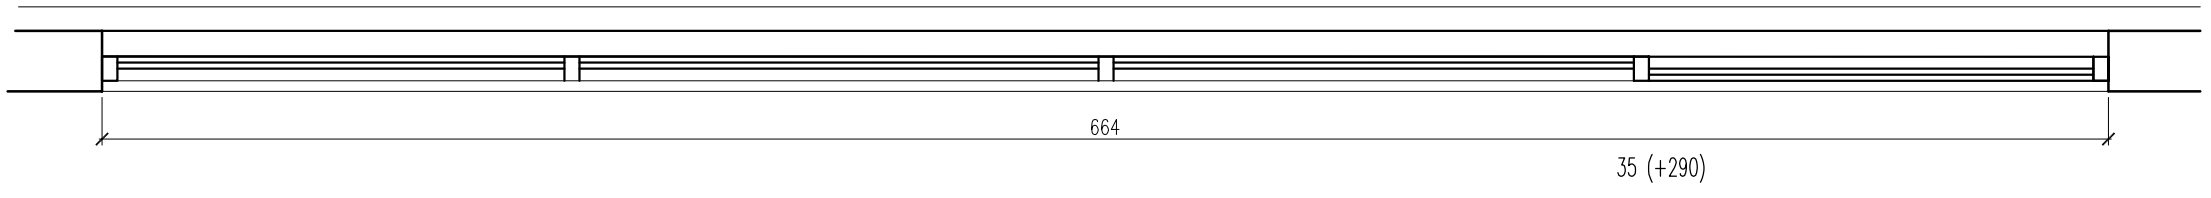

שרטט	בדק
	יחיעם קרא
קנ"מ	1:25
סה"כ	
תאריך	15-8-2024
תאריך שינוי	10-4-2025

כמות	1 יחידה
מידה	664/38-96
מיקום	חלון עליון מבנה מכירה ואינפורציה
תאור	יחידת אלומיניום מזוגגת כולל חלוקות לרא פתיחה מסדרת קליל "9000". כולל פרזול אורגינאלי של חברת קליל לסדרה
פירזול	צירים
	מנעול
	ידית בולטת אורגינל של היצרן
זיגוג	זכוכית בטחון/בידודית שקופה- 2 שכבות 8 מ"מ (4+4 ושכבת PVB 0.76 מ"מ) עם מרווח אוויר 16 מ"מ עובי זיגוג בכל מקרה יותאם לדרישות ת"י 1099 על חלקיו.
גמר	צבע בתנור מסדרת לבחירת אדריכל
הערות	העבודה כפופה לרשום במפרט הכללי לעבודות בנין (האוגדן הכחול) והמפרט המיוחד המצ"ב ולדרישות התקן הישראלי בנושא סוג ועובי הזגוג. המבצע יעביר פרטי ביצוע מפורטים לאישור האדריכל לפני תחילת עבודה