ערן מבל אדריכלים
ארכיטקטורה ובינוי ערים
קרן קיימת -4 קריית טבעון 36082 טל'-04 9835146- 04 מקס-9833704-04
MEBEL@MEBELARCH.CO.IL | WWW.MEBELARCH.CO.IL

המבצע אחראי למידות ולהתאמתן במקום. בכל מקרה של ספק יש לפנות ישירות אל משרד האדריכל. אין למדוד בשרטוט. חומרי- גמר ואביזרי-פרזול יורכבו בבנין רק לאחר אישור דוגמא ע"י האדריכל.


אלומיניום

18 | א

שם העבודה:

**אתר כיסה שמורת נמלא**

**10-4-2025**

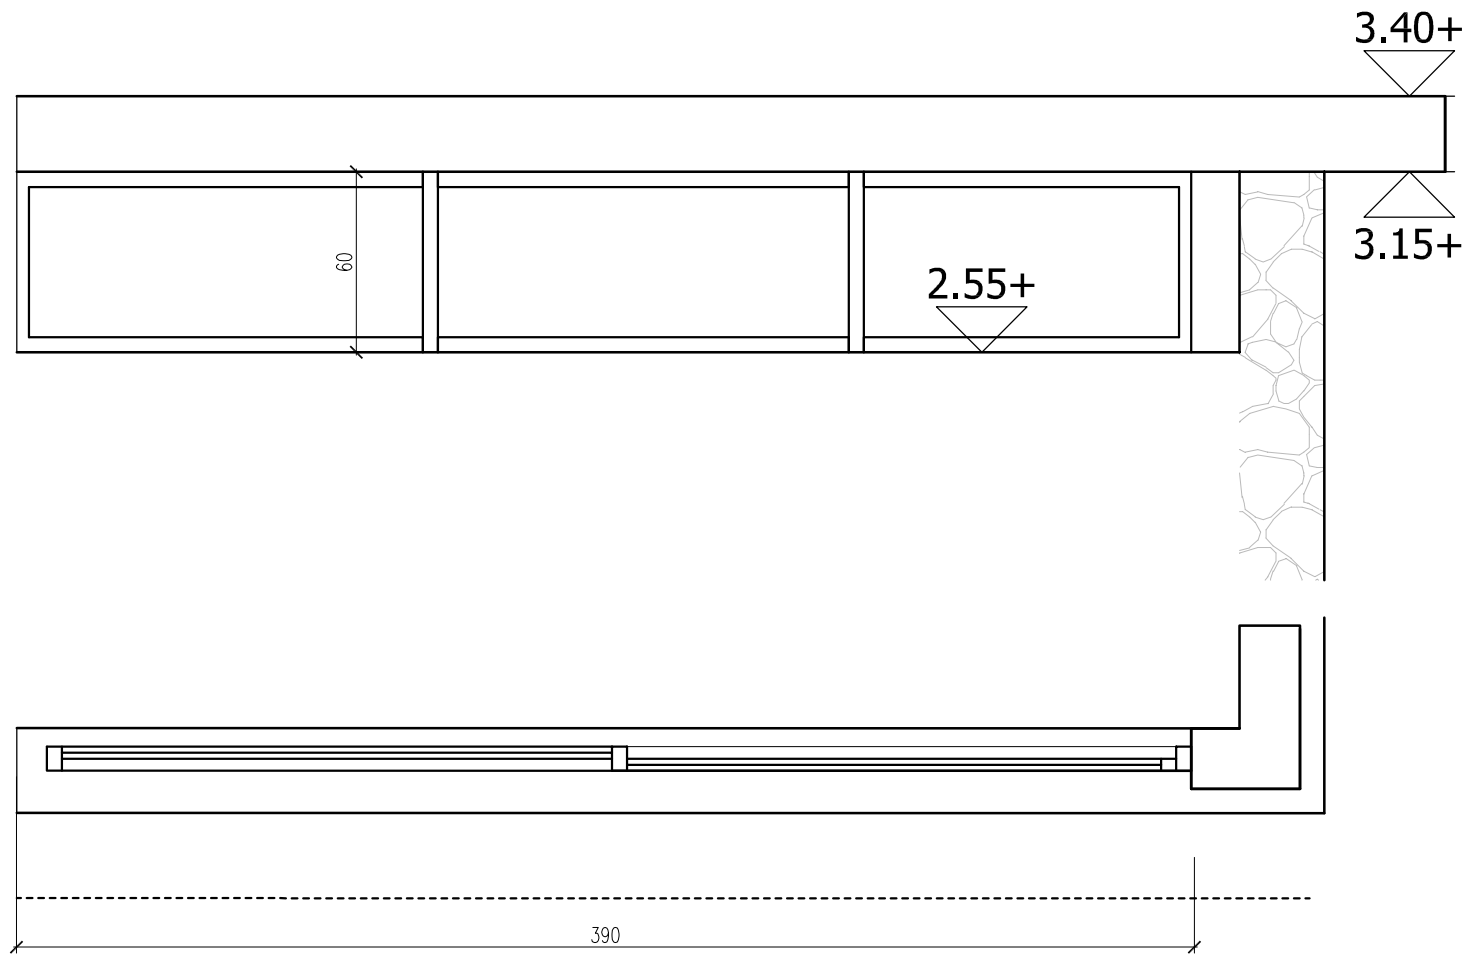


| | |
|---|---|
| שרטט | בדק |
| | יחעם קרוא |
| קנ"מ | 1:25 |
| סה"כ | |
| תאריך | 15-8-2024 |
| תאריך שינוי | 10-4-2025 |
| כמות | 1 יחידה |
| מידה | 390/60 |
| מיקום | חלון עליון במחסן מבנה מכירה |
| תאור | יחידת אלומיניום מזוגגת כולל חלוקות ללא פתיחה מסדרת קליל "9000".<br>כולל פרזול אורגינאלי של חברת קליל לסדרה |
| פירזול | צירים |
| | מנעול |
| | ידית בולטת אורגינל של היצרן |
| זיגוג | זכוכית בטחון/בידודית שקופה- 2 שכבות 8 מ"מ (4+4 ושכבת 0.76 PVB מ"מ) עם מרווח אוויר 16 מ"מ<br>עובי זיגוג בכל מקרה יותאם לדרישות ת"י 1099 על חלקיו. |
| גמר | צבע בתנור מסדרת לבחירת אדריכל |
| הערות | העבודה כפופה לרשום במפרט הכללי לעבודות בנין (האוגדן הכחול) והמפרט<br>המיוחד המצ"ב ולדרישות התקן הישראלי בנושא סוג ועובי הזגוג.<br>המבצע יעביר פרטי ביצוע מפורטים לאישור האדריכל לפני תחילת עבודה |