
ערן מבל אדריכלים
ארכיטקטורה ובינוי ערים
קרן קיימת -4 קריית טבעון 36082 טל'-04-9835146 פקס'-04-9833704
MEBEL@MEBELARCH.CO.IL | WWW.MEBELARCH.CO.IL

המבצע אחראי למידות ולהתאמתן במקום. בכל מקרה של ספק יש לפנות ישירות אל משרד האדריכל. אין למדוד בשרטוט. חומרי- גמר ואביזרי-פרזול יורכבו בבנין רק לאחר אישור דוגמא ע"י האדריכל.

אלומיניום

3 | א

שם העבודה:
אתר ניסוי שמרת גמלא
10-4-2025

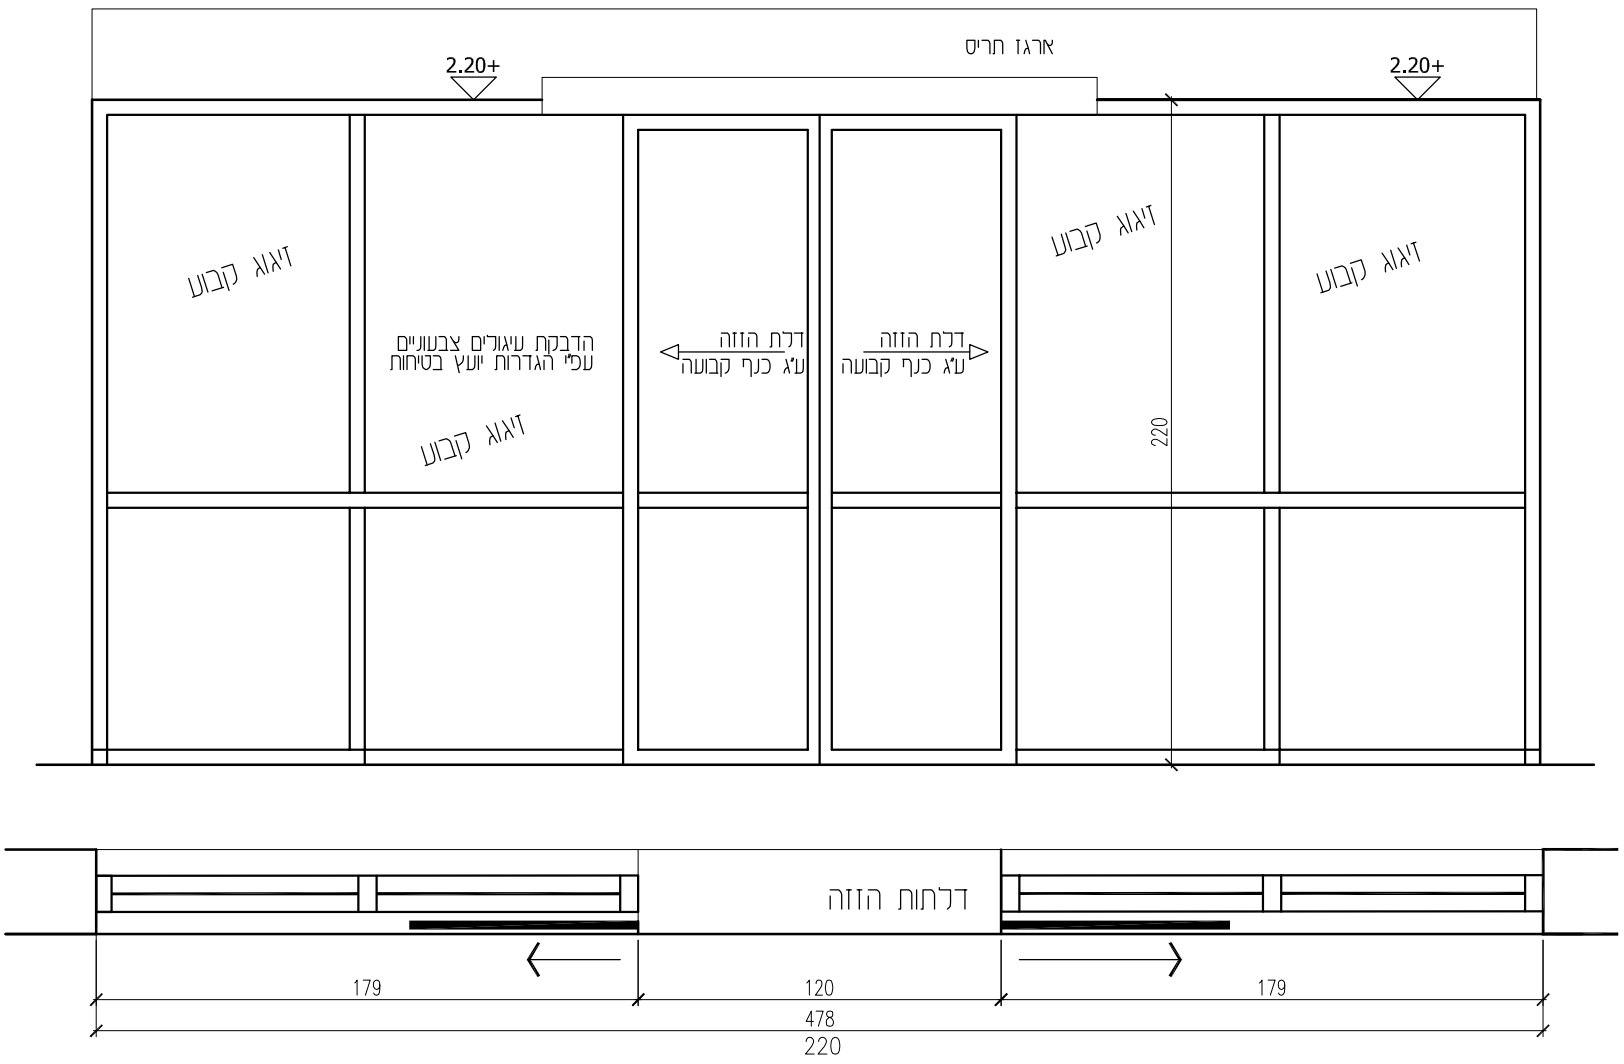


| | |
|---|---|
| שרטט | בדק |
| ורויקה יהל | יחיעם קרוא |
| קנ"מ | 1:25 |
| סה"כ | |
| תאריך | 15-8-2024 |
| תאריך שינוי | 10-4-2025 |

| | |
|---|---|
| כמות | יחידה 1 |
| מידה | 478/220 ויטרינה (מידה סופית תיקבע לאחר מדידה בשטח ע"פ עמודים קיימים) |
| מיקום | כניסה לחלל מידע/מכירה |
| תאור | יחידת אלומיניום מזוגגת כולל חלוקות קבועות וכנף פתיחת הזזה המערכת קליל "8300" הדלת מסדרת קליל "9000". היחידה כוללת תריס אור נגלל מפרופילי אלומניום משוך וסגירת ארגז תריס בלוח פריק "אופן ארט" בקו קיר פנימי הדלת תכלול מערכת פתיחה חשמלית פרזול אורגינאלי של חברת קליל לסדרה |
| פירזול / צירים | דלת הזזה פתיחה חשמלית תוצרת "דורמטיק" עם מנגנון חשמלי תוצרת "RCORD" שוויץ דגם STA-19. |
| מנעול | |
| ידית | |
| זיגוג | זכוכית בטחון/בידודית שקופה- 2 שכבות 8 מ"מ (4+4 ושכבת 0.76 PVB מ"מ) עם מרווח אוויר 16 מ"מ עובי זיגוג בכל מקרה יותאם לדרישות ת"י 1099 על חלקיו. |
| גמר | צבע בתנור מסדרת "RAL" בגוון UMBRAGRAU RAL7022 |
| הערות | העבודה כפופה לרשום במפרט הכללי לעבודות בנין (האוגדן הכחול) והמפרט המיוחד המצ"ב ולדרישות התקן הישראלי בנושא סוג ועובי הזגוג. המבצע יעביר פרטי ביצוע מפורטים לאישור האדריכל לפני תחילת עבודה |