
עדו צבע אדריכלים
אדריכלות ובניה בע"מ
קרן קיסט 4, מגדל שלום, 36082 מגדל העמק
04-9833704-חדפ 04-9835146-חד
MEBEL@MEBELARCH.CO.IL | WWW.MEBELARCH.CO.IL

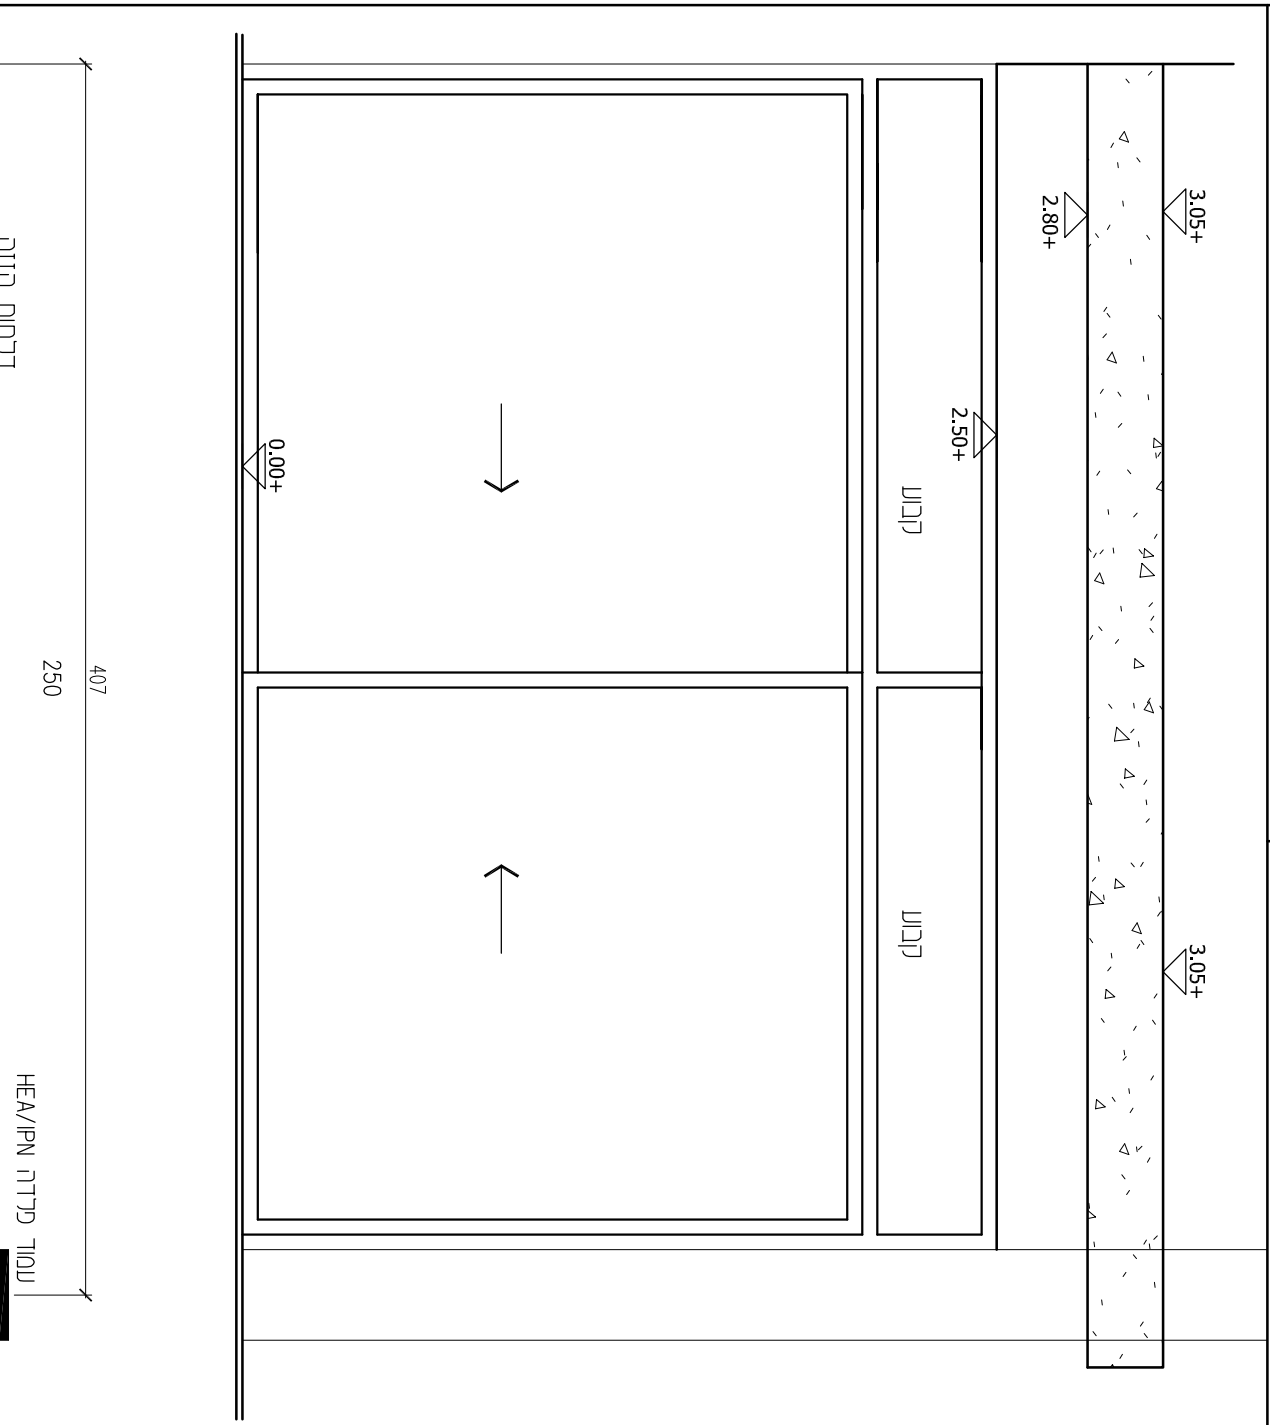

אתר כניסה שמורת גמלא

10-4-2025

שם הפרויקט:	
מס' גיליון	6
	א1

המבצע אחראי למידות ולהתאמתן במקום. בכל מקרה של סתירה יש לפנות ולתאם את מהות השינוי מול המתכנן. אין להשתמש בשרטוט זה לצורך ביצוע. אחריות-מוגבלת.

קנ"מ	1:25
תאריך	15-8-2024
עדכון אחרון	10-4-2025

שלב	היתר
מהדורה	1 יחידה
מס' גיליון	407/250
תכלית	מסמך
שלב	היתר
קנ"מ	1:25
תאריך	15-8-2024
עדכון אחרון	10-4-2025
