

מס'	נושא השינוי	תאריך
1	סקיצ תיכון ראשון ציונים	24-1-2024
2	קבצי אוטוקאד לתיכון ציונים	5-3-2024
3	תוכנית חזיתות ציונים	8-5-2024
4	שדרוג תוכנית חדר מכירה	19-5-2024
5	שדרוג חזיתות+ הוספת מדרגות בקצה הדקורה	30-5-2024
6	שינוים קטנים הגדרת החזר רחבת כניסה מסחה	9-6-2024
7	שדרוג דלתון מכירה	1-7-2024
8	שדרוג חזיתות	10-7-2024
9	שדרוג תוכנית רחבת כניסה הוספת מדרגות+	15-7-2024
10	שינוי סדר שכבה חדר וקורת סיפוס	28-7-2024
11	שינוים קטנים בחזית	30-7-2024
12	שינוים קטנים בחזית	5-8-2024
13	תוכנית העבודה בקנ	30-9-2024
14	תוכנית המכרז	20-10-2024
15	שדרוגים שונים למכרז	10-2-2025
16	פרטי פרגולה	23-3-2025
17	השלמות פרגולה+תוכנית למכרז	15-4-2025


חזית דרומית

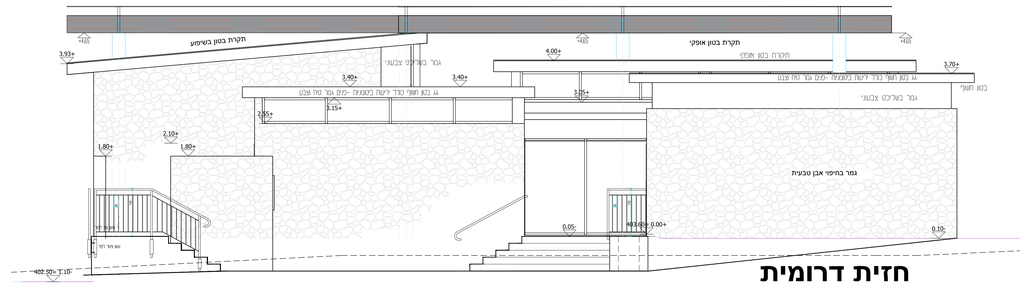


חזית צפונית

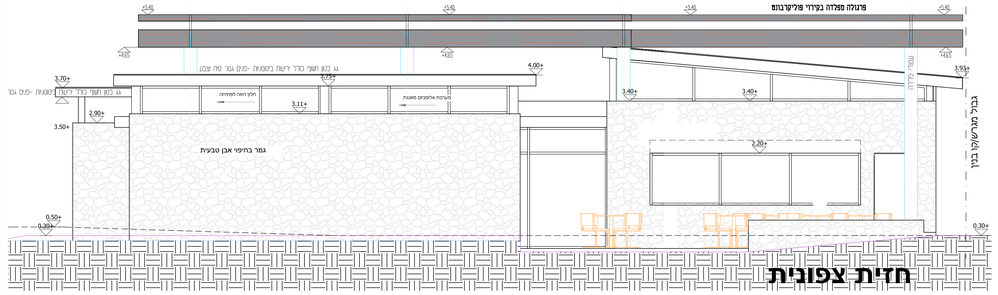

חזית מערבית

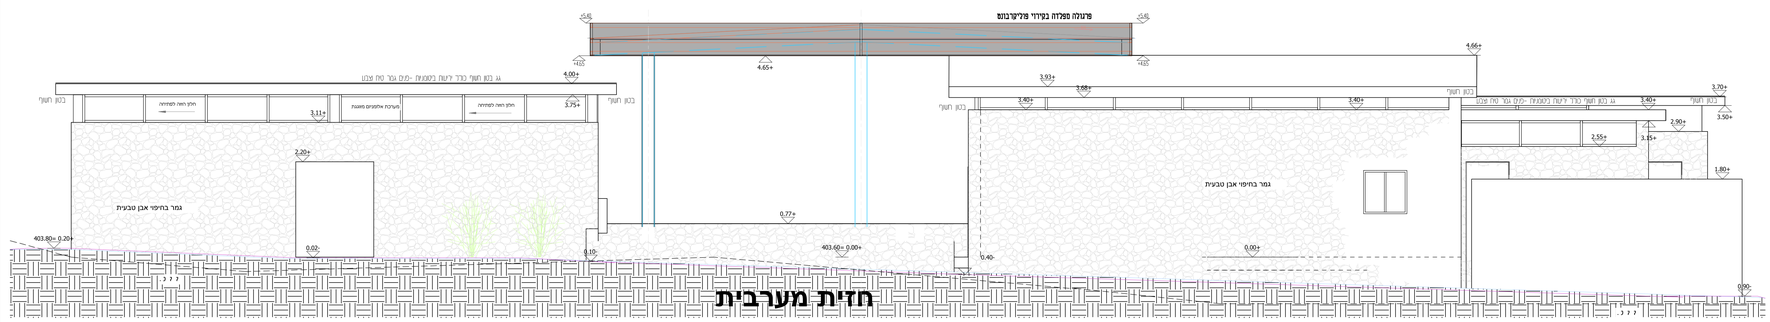

חזית מזרחית

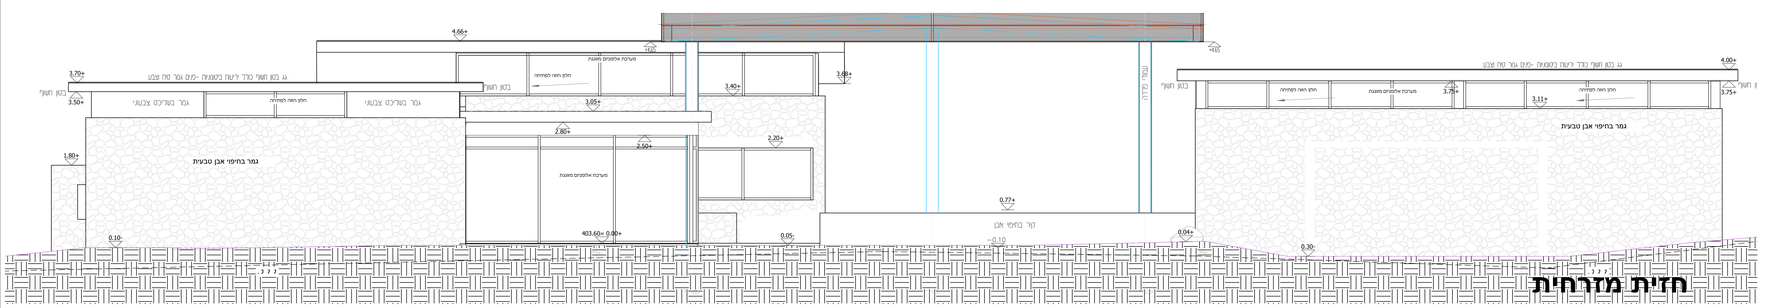

מרכז מבקרים גמלא

מהדורה	
0 3 2 6 9	1
0 5	

שם התכנית:
חזיתות

קנ"מ		
1:50	● רשמי	○ לא רשמי

מכון עו"י אדר' עדן מכבי	בנין עו"י אדר' חיים קרא
אדריכל אחראי במשרדנו	חתום עו"י מכבי ע.
תאריך עדכון	תאריך
שם הקובץ	Gamla 3D work plans 16.4.2025.dwg
כתובת ודואר הקשרה	karu@mebelarch.co.il

ערן מבל אדריכלים
אדריכלות ובינוי ערים
Tel. 3666742 www.mebelarch.co.il
MEBEL@MEBELARCH.CO.IL