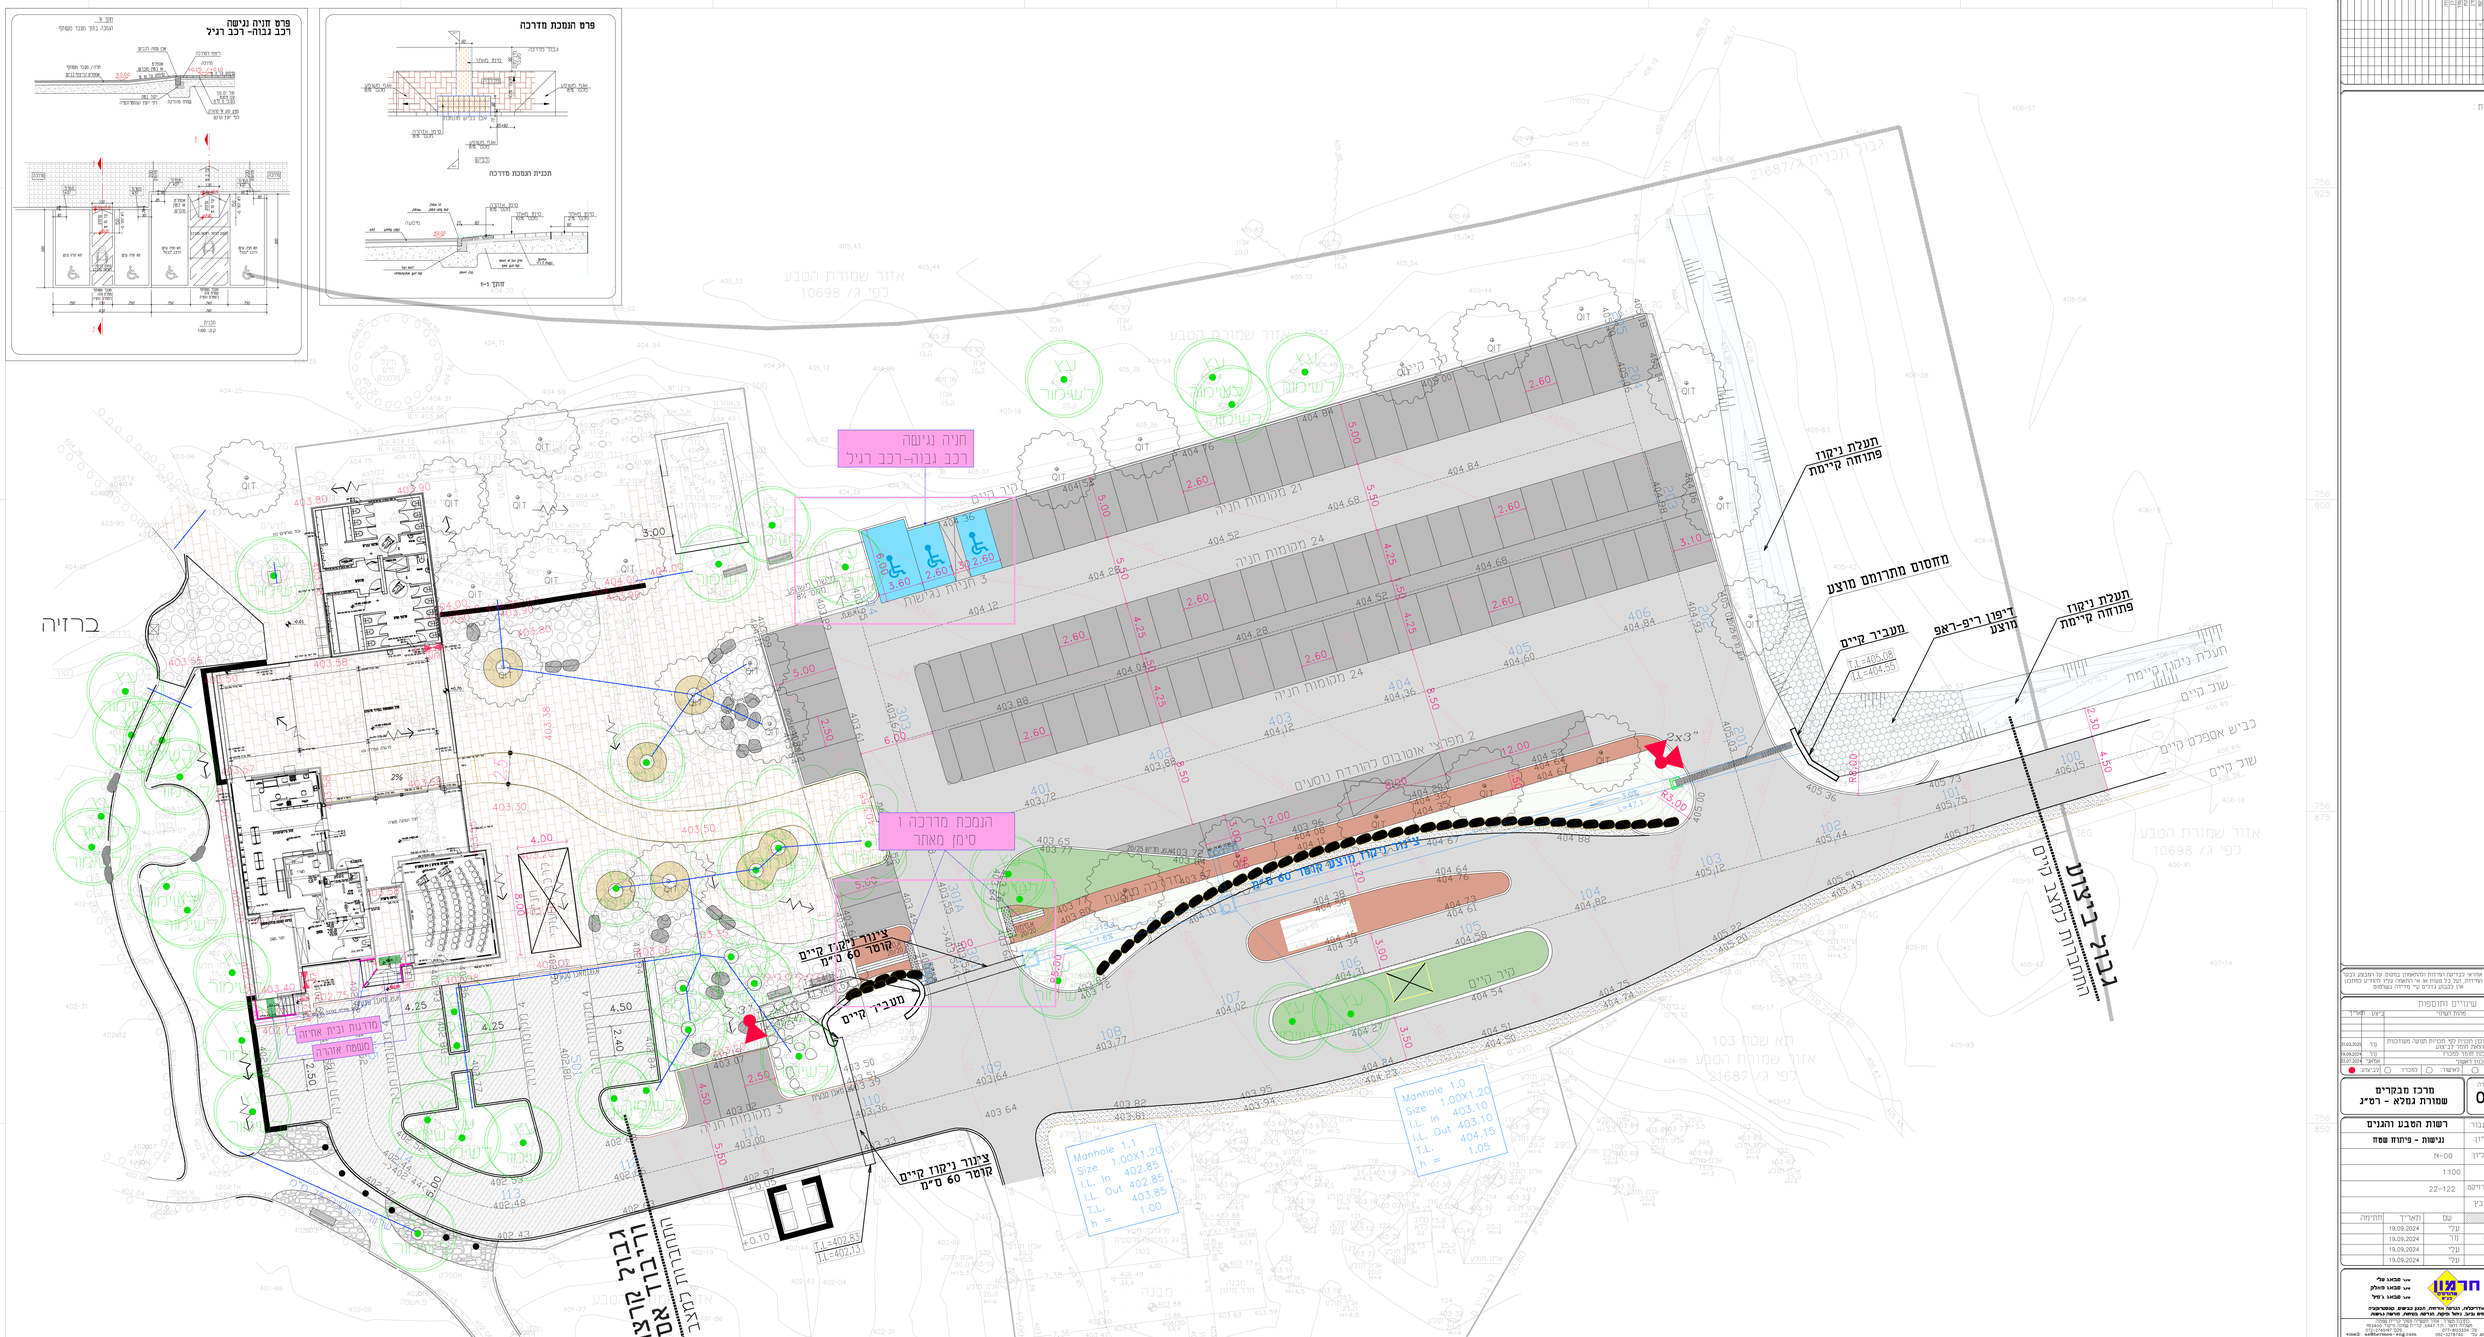

פרט חניה נגישה
רכב גבוה- רכב רגיל
פרט הנמכת מדרכה
תכנית הנמכת מדרכה
חניה נגישה
רכב גבוה-רכב רגיל
הנמכת מדרכה ו
סימון מאחר
תעלת ניקוז
פתוחה קיימת
מחסום מתרומם מוצע
דיפון ריפ-ראפ
מוצע
מעביר קיים
ציינור ניקוז קיים
קוטר 60 ס"מ
מדרגות וברז אחזה
מעקה אחזה
ברזיה
כביש אספלט קיים
שביל קיים
גדר קיים
Manhole 1.1
Size 1.00X1.20
I.L. In 402.85
I.L. Out 402.85
T.L. 403.85
h = 1.00
Manhole 1.0
Size 1.00X1.20
I.L. In 403.10
I.L. Out 404.15
T.L. 405.25
h = 1.05
21 מקומות חניה
24 מקומות חניה
3 חניות נגישות
2 מפרצי אוטובוס להורדת נוסעים
מקומות חניה 3
2x3"
2x3"

תפוצה
הערות:
מסמכים אחרים לבדיקת הפרויקט והתאמתם בכתוב עם המצוע לבין
אין לקבוע נתונים ע"י מדידה בשרטוט
שינויים
מהות השינוי
מ"מ
מיקום תחנה לכביסה
מיקום מחסן מפרטי
מיקום ומחסן
שלבי הוצאה לפועל
מתכנן
מכין
מאשר
לאישור
לתכנון
לביצוע
מהדורה
03
מרכז מבקרים
שמורת גמלא - רמ"ג
רשות הטבע והגנים
שם גלילון
נגישות - פיתוח שטח
מס' גלילון
N-00
קנ"מ
1:100
מס' פרויקט
22-122
שם טוביון
תכנן
שרטט
בידק
אישר
עבי
זוי
עבי
עבי
19.09.2024
חתימה
חברון
אדריכלות, הנדסה אזרחית, תכנון בטיחות, קונסטרוקציה
מים וביוב, ניהול מקצוע, תכנית, הנחיות, פיתוח נופית
שד' בן גוריון 76, ביר שבע 8457140
טל' 08-6233333 פקס' 08-6233334
email: ashkelon@hebron-eng.com
www.hebron-eng.com