ערן מבל אדריכלים
ארכיטקטורה וביטוי ערים
קרן קיימת -4 קריית טבעון 36082 טל'-04-9835146 פקס'-04-9833704
MEBEL@MEBELARCH.CO.IL | WWW.MEBELARCH.CO.IL

המבצע אחראי למידות ולהתאמתן במקום. בכל מקרה של ספק יש לפנות ישירות אל משרד האדריכל. אין למדוד בשרטוט. חומרי- גמר ואביזרי-פרזול יורכבו בבנין רק לאחר אישור דוגמא ע"י האדריכל.


נגרות	
ז	נ


שם העבודה:
אחד כיסה שמרה נמלא
10-4-2025

שרטט	בדק
	יחיעם קרוא
קנ"מ	1:25
סה"כ	

תאריך
15-8-2024

תאריך שינוי
10-4-2025

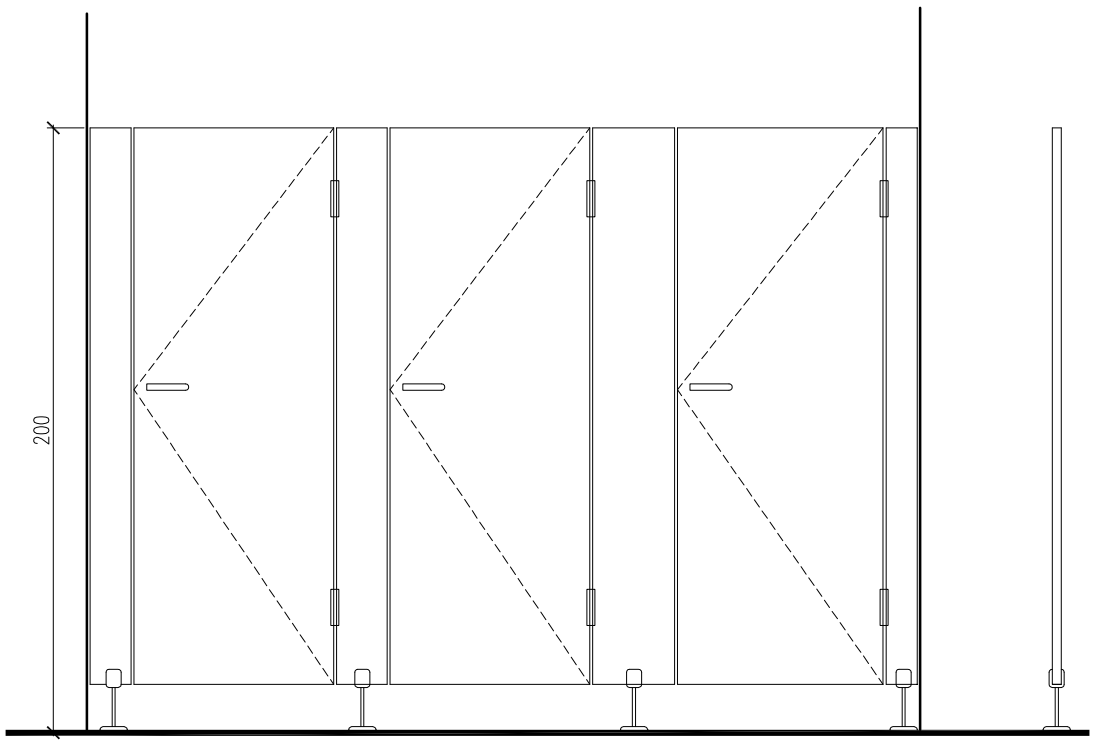

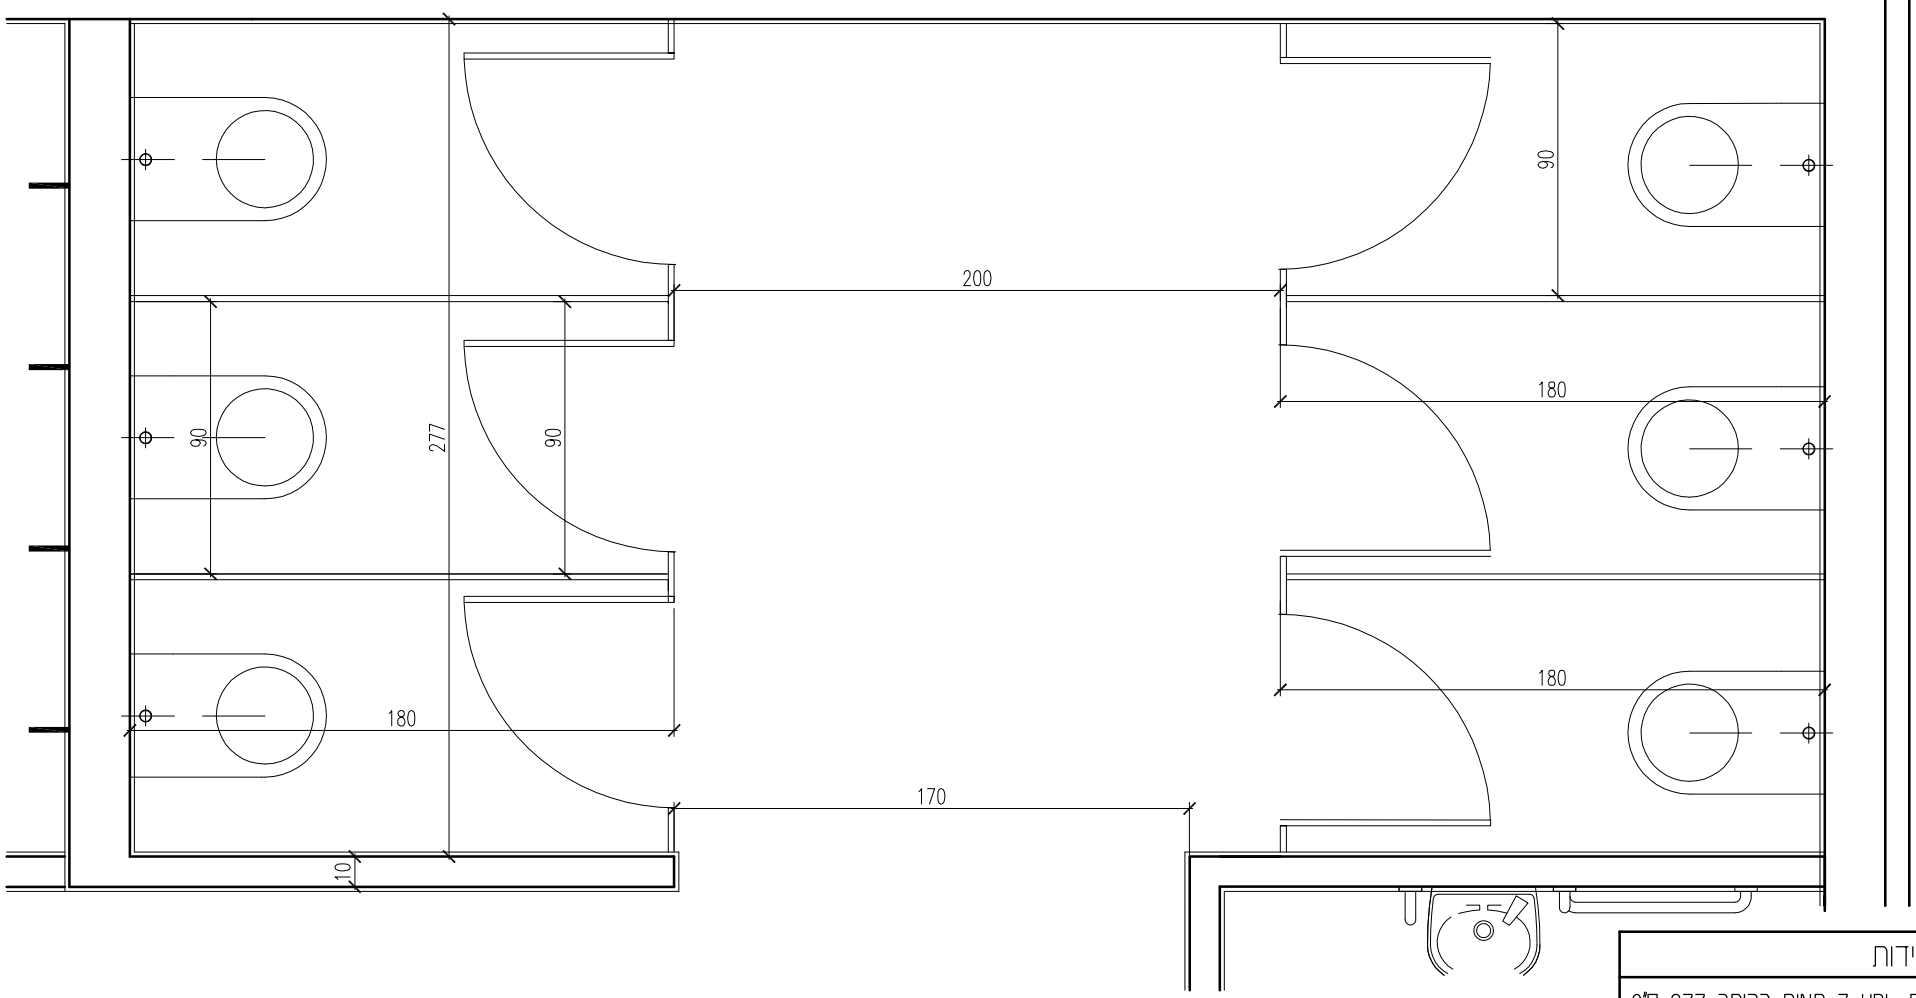

כמות	3 יחידות
מידה	מחיצות HPL 3 תאים ברוחב 277 ס"מ
מיקום	מבנה שרותים

תאור		יחידות מחיצות HPL לתאי שרותים עפ"י המידות בשרטוט כולל כל הנדרש להתקנה מושלמת - חברת מגל או ספק אחר מאושר ע"י אדריכל
פירזול	צירים	פלסטיק קשיח בגוון לבחירת אדריכל
	ידית	פלסטיק קשיח בגוון לבחירת אדריכל

הערות
ראה המפרט המיוחד לעבודות נגרות אומן ומסגרות פלדה פרק 06
המבצע יעביר פרטי ביצוע מפורטים לאישור האדריכל לפני תחילת עבודה