

1 קיר ישיבה בגובה 45 ס"מ מאבן בזלת

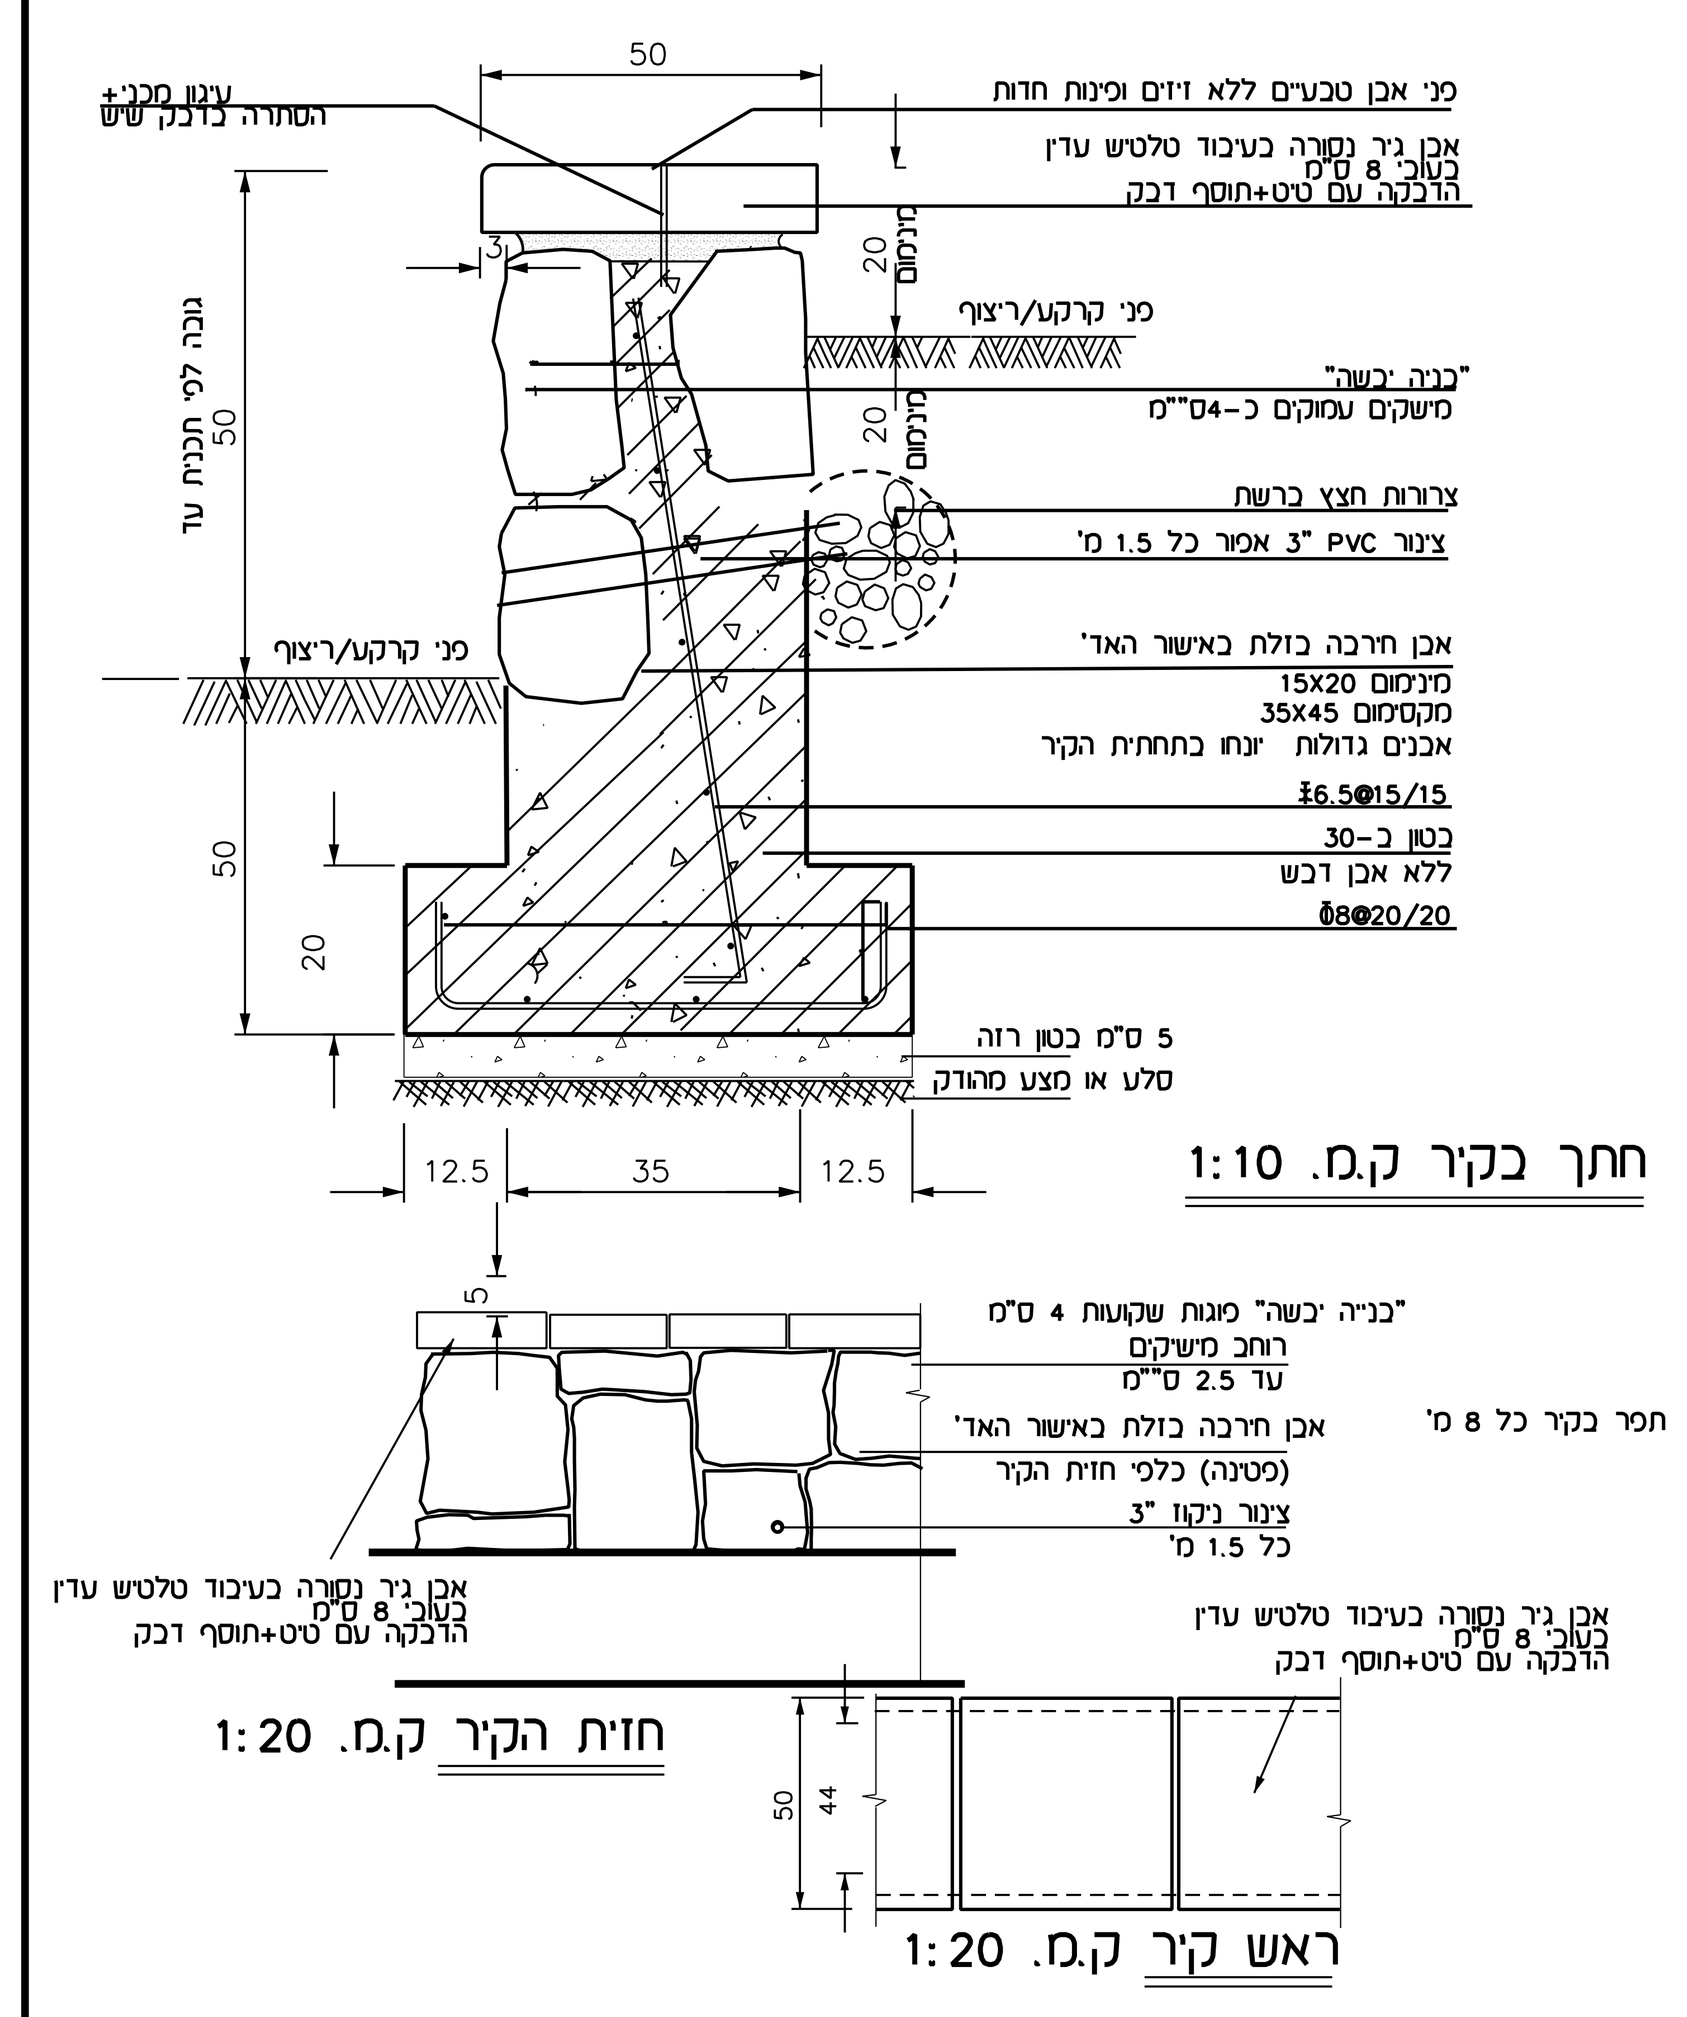

ערן געש - אדריכלות נוף
יעד, ד.נ. משגב, 20155 טל. 04-9909581, טלפקס 04-9909933

2 ריצוף אבן נסורה


הערה:
כוון הנחת הריצוף כמפורט בתכנית שלד
יש לקבל אישור לאבן לפני תחילת ביצוע עבודות הריצוף
פני האבן בגמר טלטש עדין באישור אדריכל
ללא זמלה, עיבוד הטלטוש לכל פני האבן ללא מסגרת חלקה

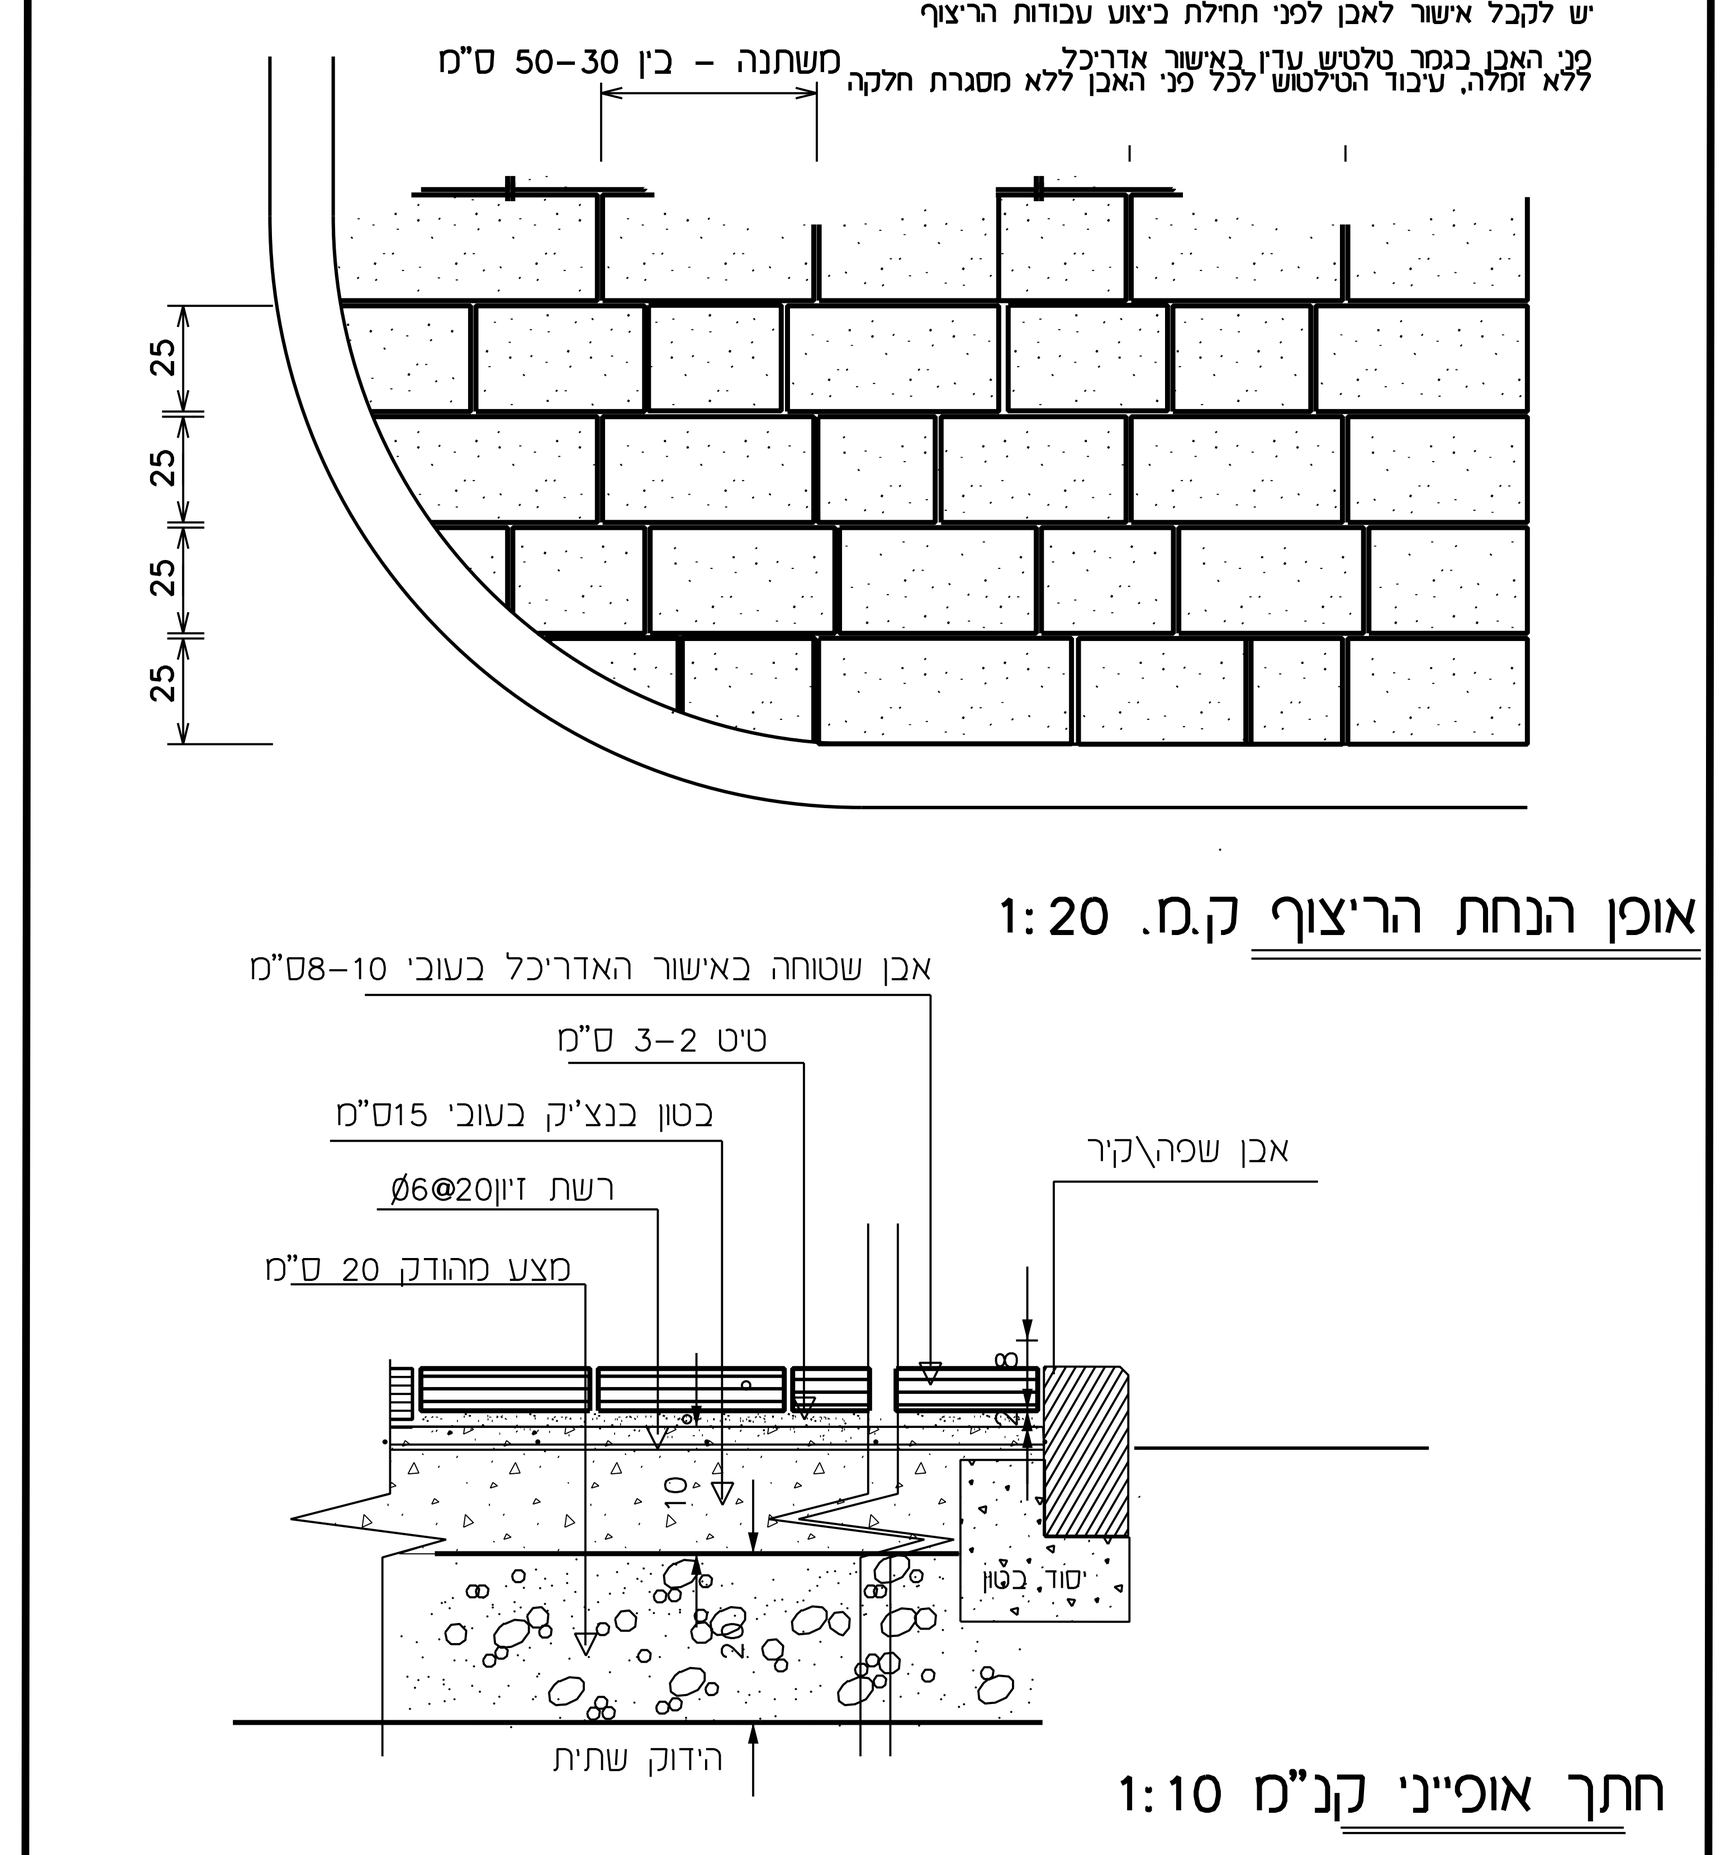

ערן געש - אדריכלות נוף
קנ"מ 1:10

3 ריצוף באבן בזלת עגולה

מידות האבן:
8/40-60

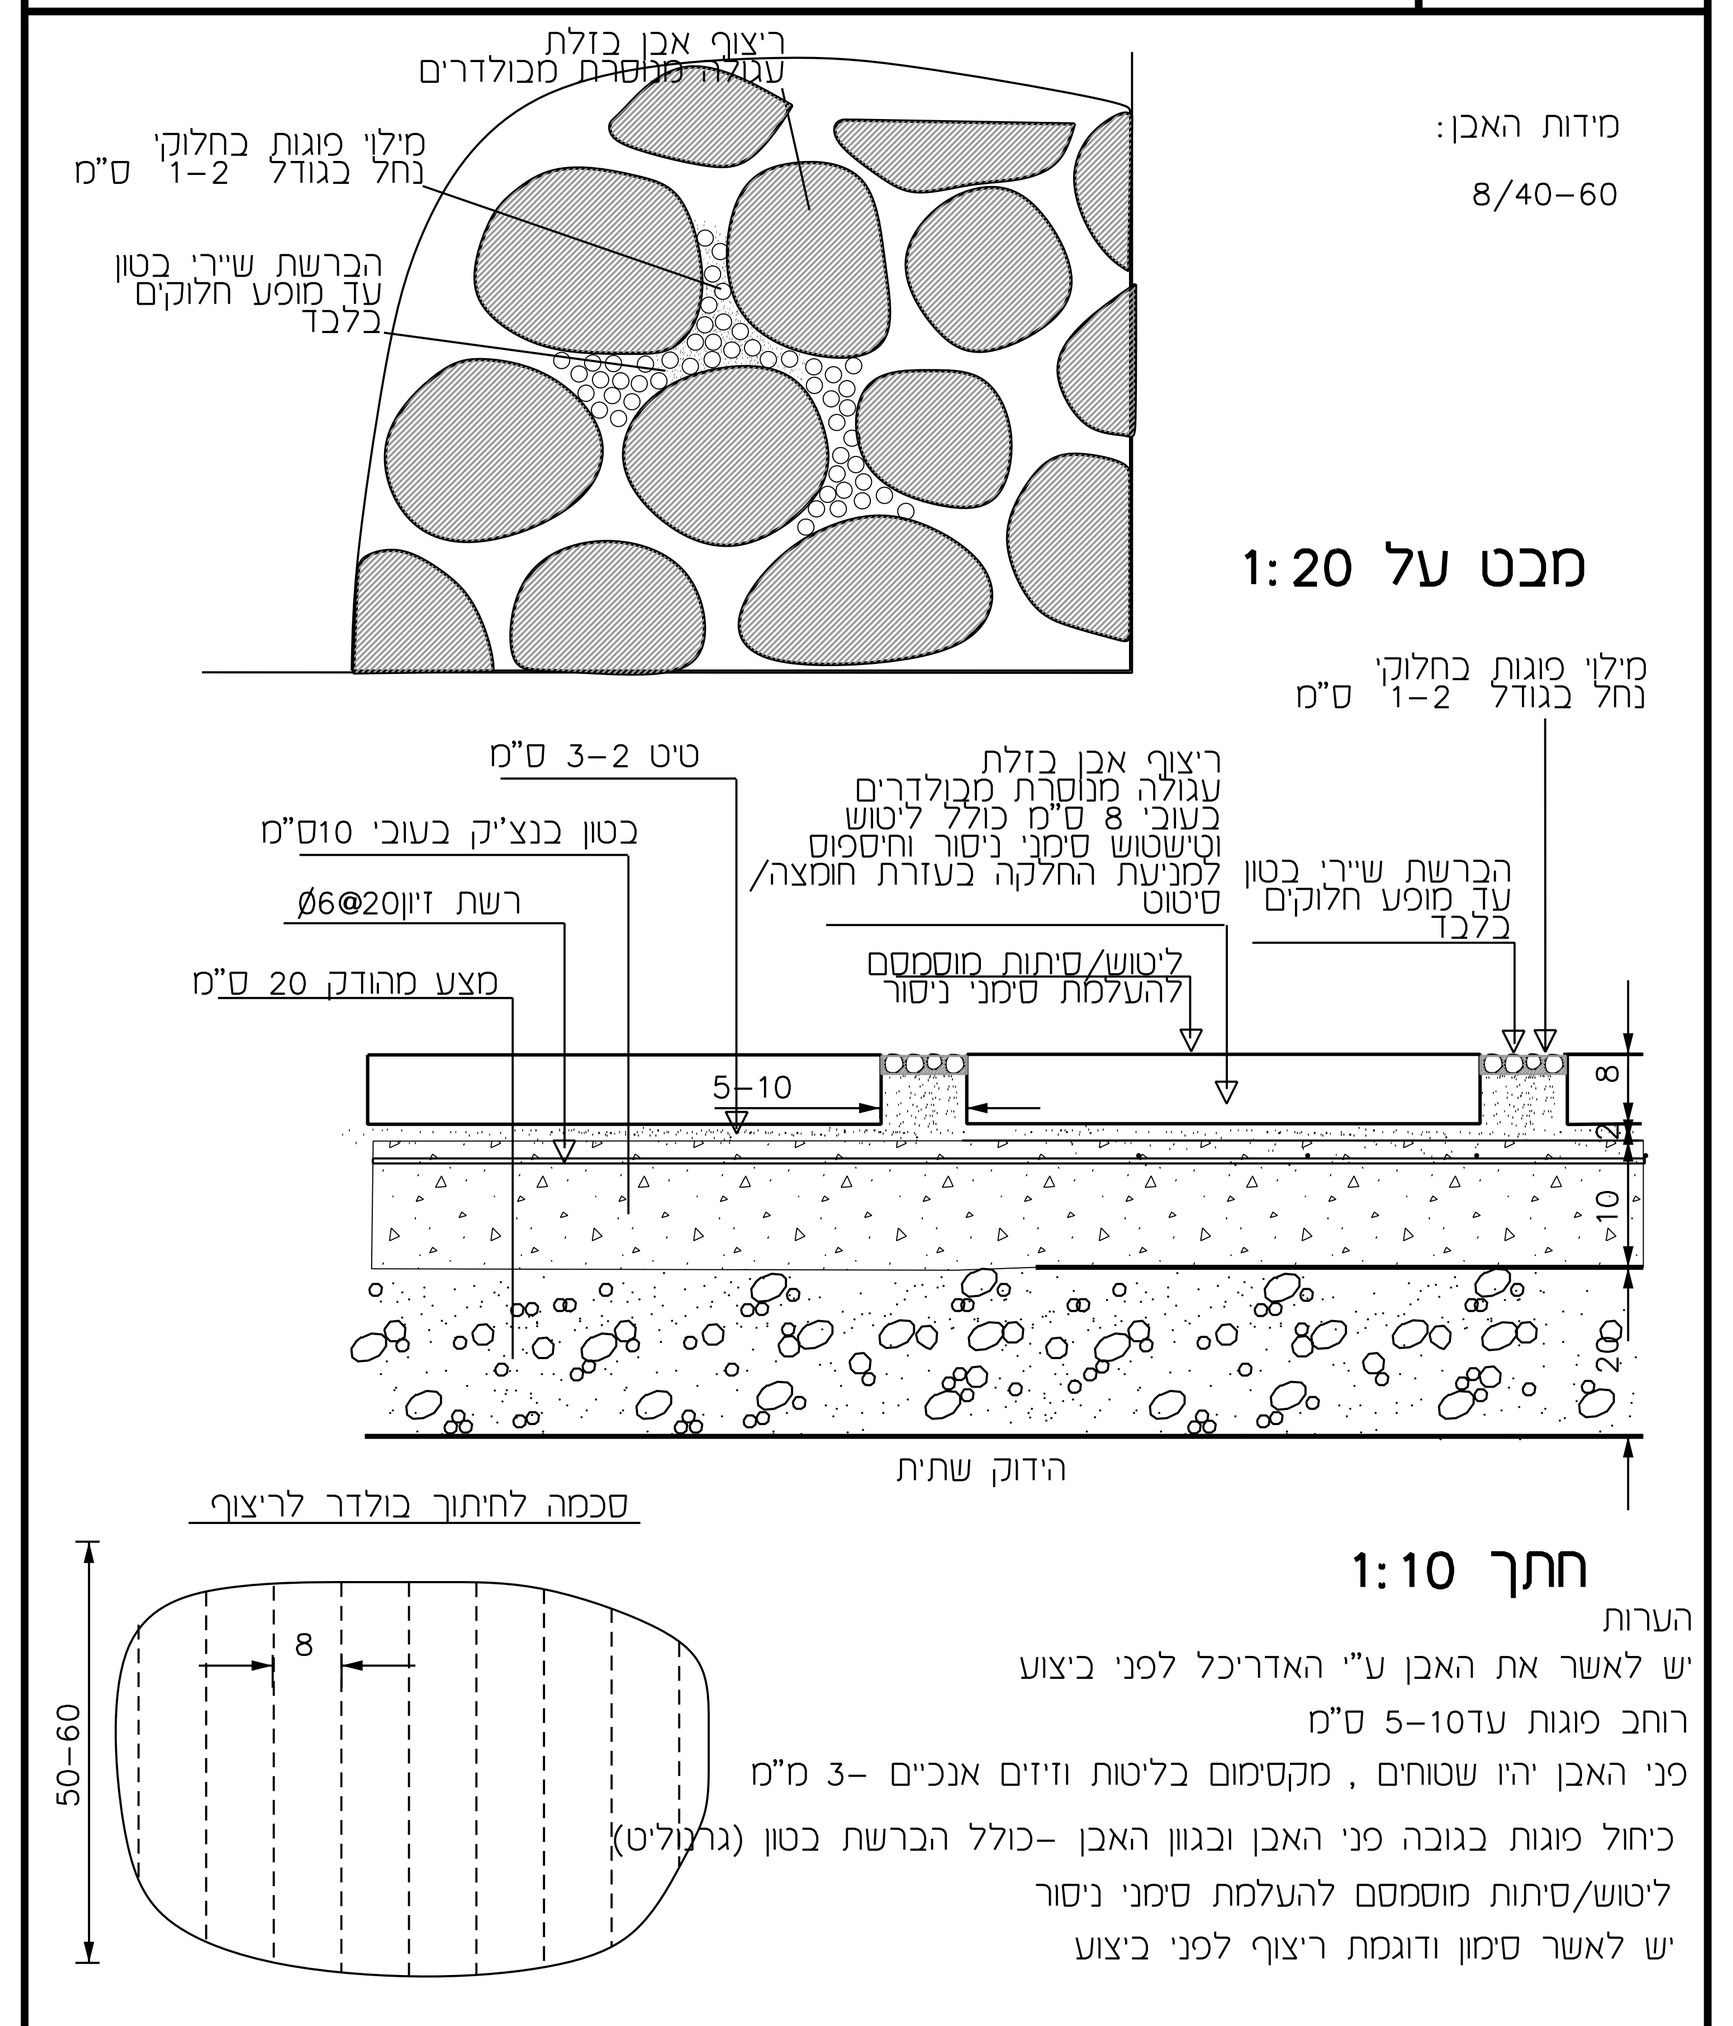


הערות
יש לאשר את האבן ע"י האדריכל לפני ביצוע
רוחב פוגות עד5-10 ס"מ
פני האבן יהיו שטוחים, מקסימום בליטות וזיזים אנכיים 3- מ"מ
כיחול פוגות בגובה פני האבן ובגוון האבן -כולל הברשת בטון (גרנוליט)
ליטוש/סיתות מוסמסם להעלמת סימני ניסור
יש לאשר סימון ודוגמת ריצוף לפני ביצוע

ערן געש - אדריכלות נוף

4 אבני מדרך


מידות האבן:
מינימום 10/60/60
מקסימום- 15/80/80

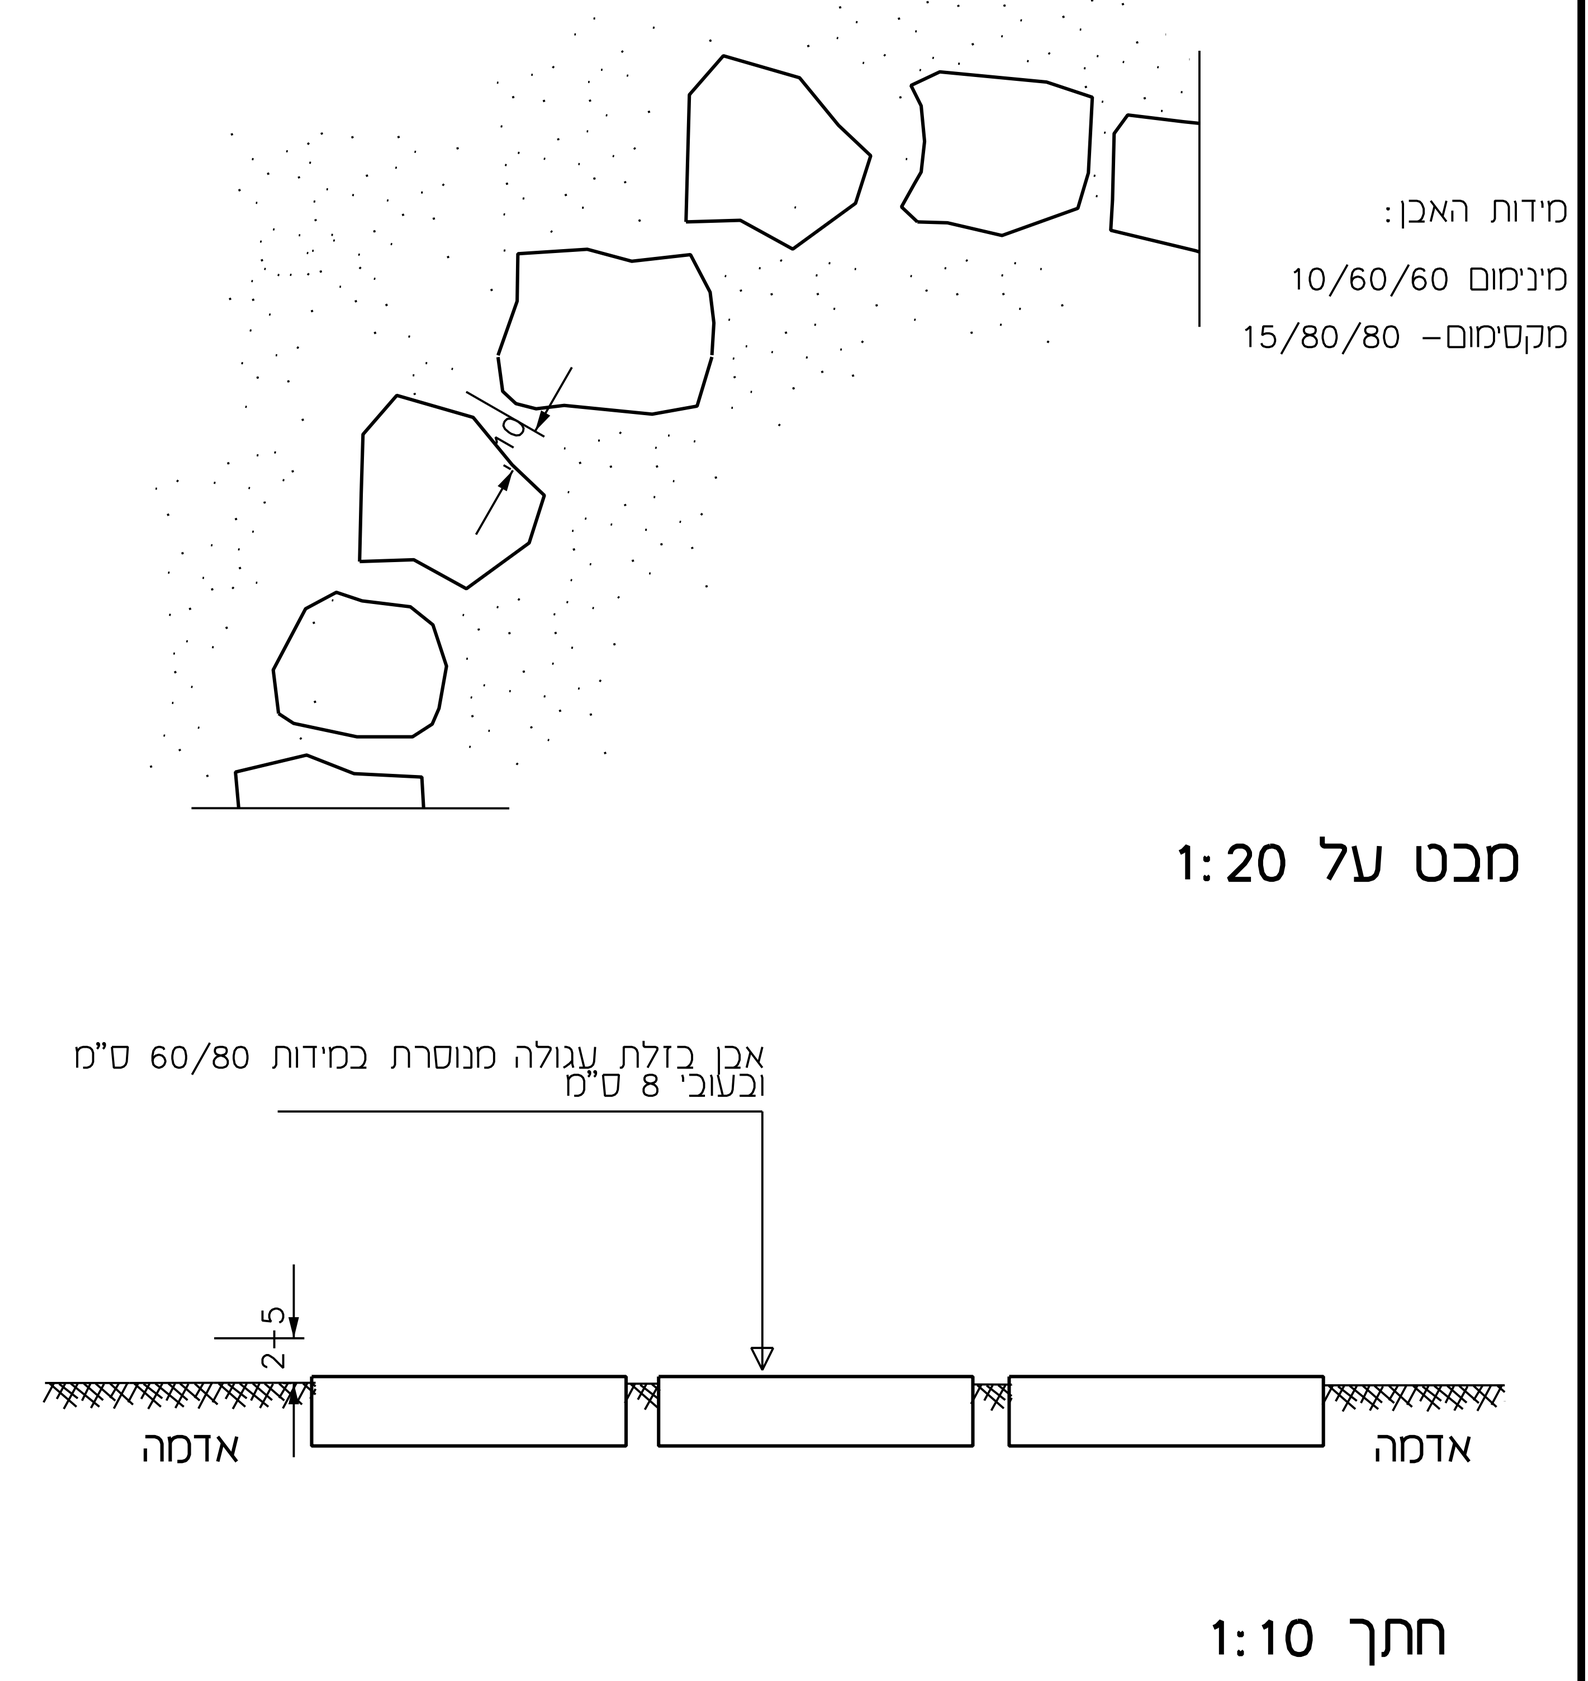

הערות
יש לאשר את האבן ע"י האדריכל לפני ביצוע
יש לאשר סימון ודוגמת ריצוף לפני ביצוע

ערן געש - אדריכלות נוף

5 שביל מתוחם באבן

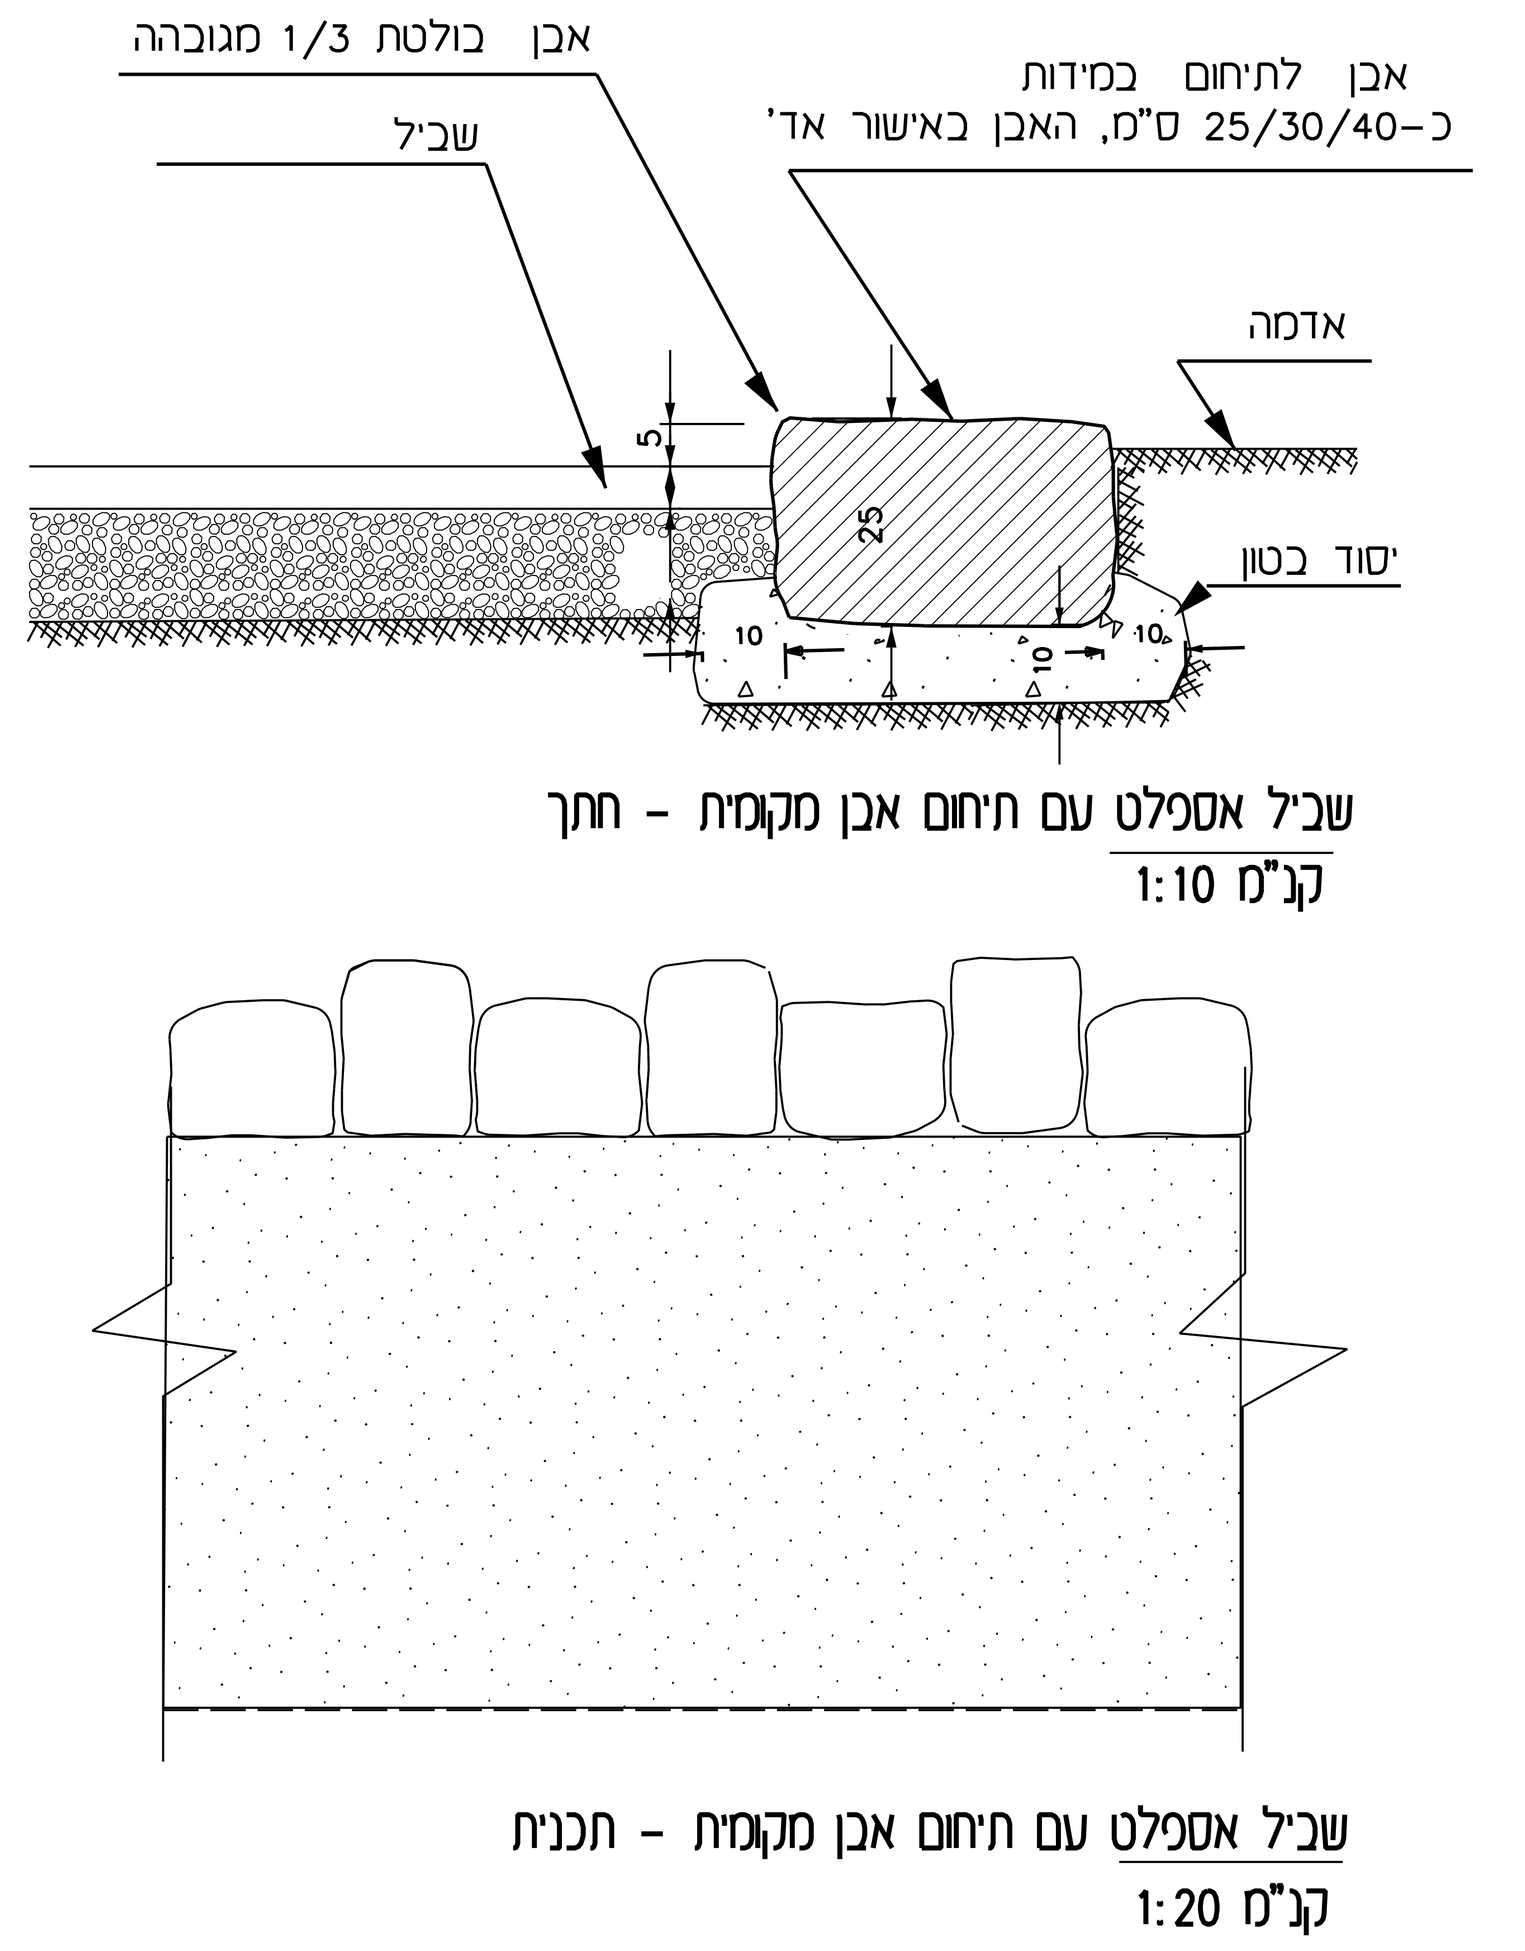

ערן געש - אדריכלות נוף


8 ספסל מתכת דגם "מעגן" תוצרת שחם אריכא או שו"ע נגיש




ספסל מתכת דגם "מעגן"
תוצרת שחם אריכא או שו"ע

תיאור :
רגלי הספסל יצוקות מברזל דוקטייל איכותי .הרגליים
מחוברים אחד לשני ב-7 לוחות עץ איכותיים ע"י ברגים .
מבנה הספסל ומידותיו מותאמים לתקן נגישות מס' 1918


ערן געש - אדריכלות נוף
יעד, ד.נ. משגב, 20155 טל. 04-9909581, טלפקס 04-9909933

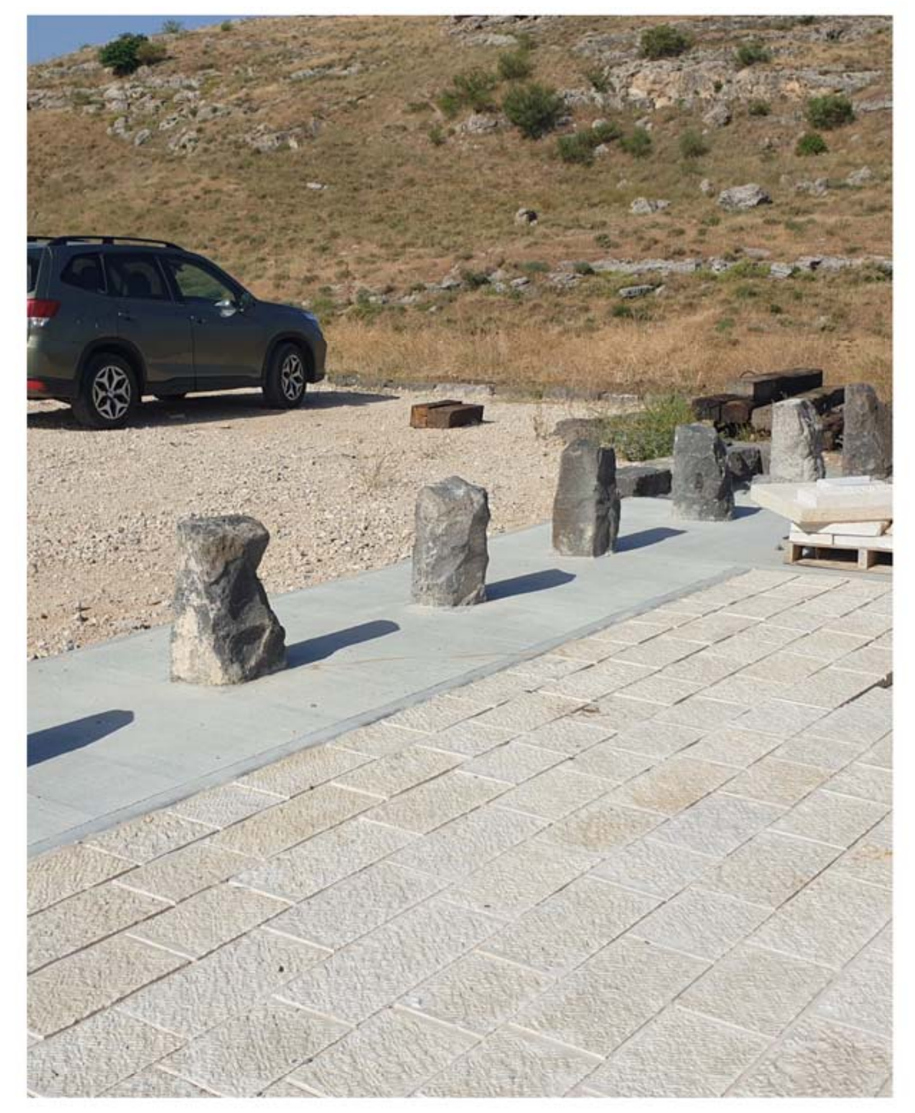
דוגמה לריצוף באבן גיר מנוסרת (סוסיתא)

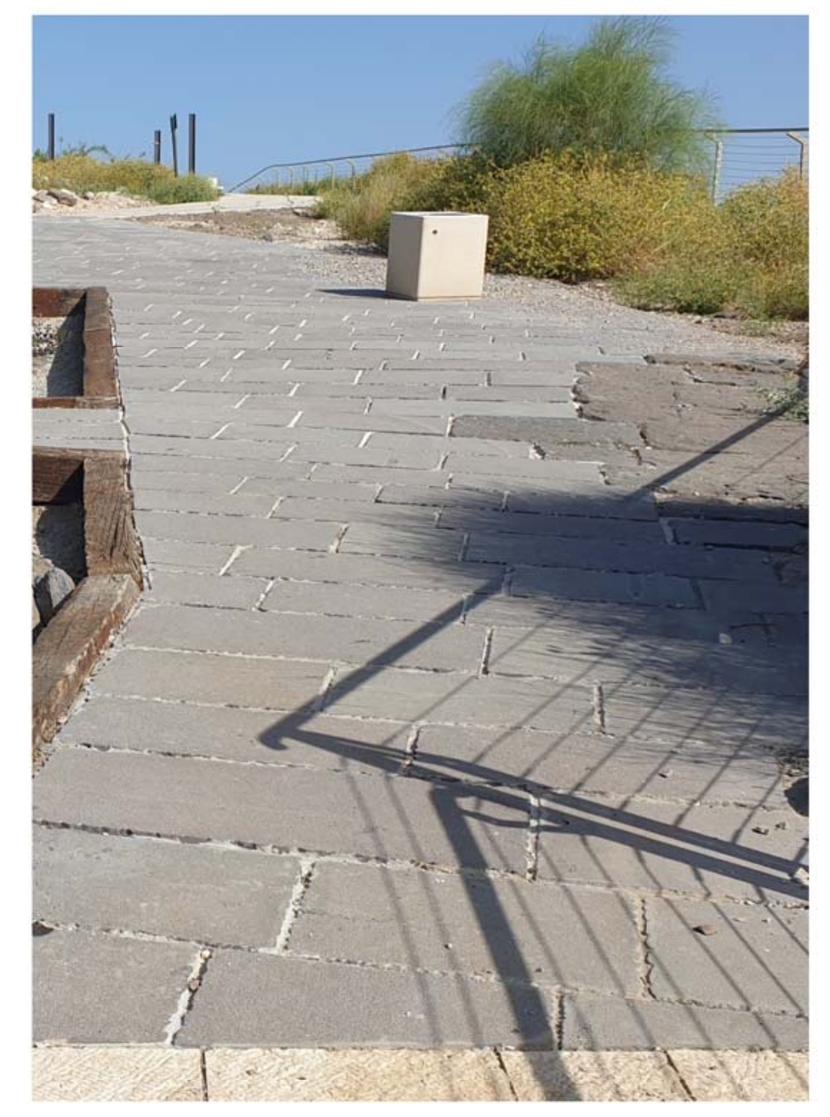
דוגמה לריצוף בבזלת מנוסרת (סוסיתא)


דוגמה לקיר ישיבה מאבן חירבה בזלת
עם חיפוי אבן גיר נסורה(סוסיתא)


7 ספסל דק עץ סביב גזע עץ קיים

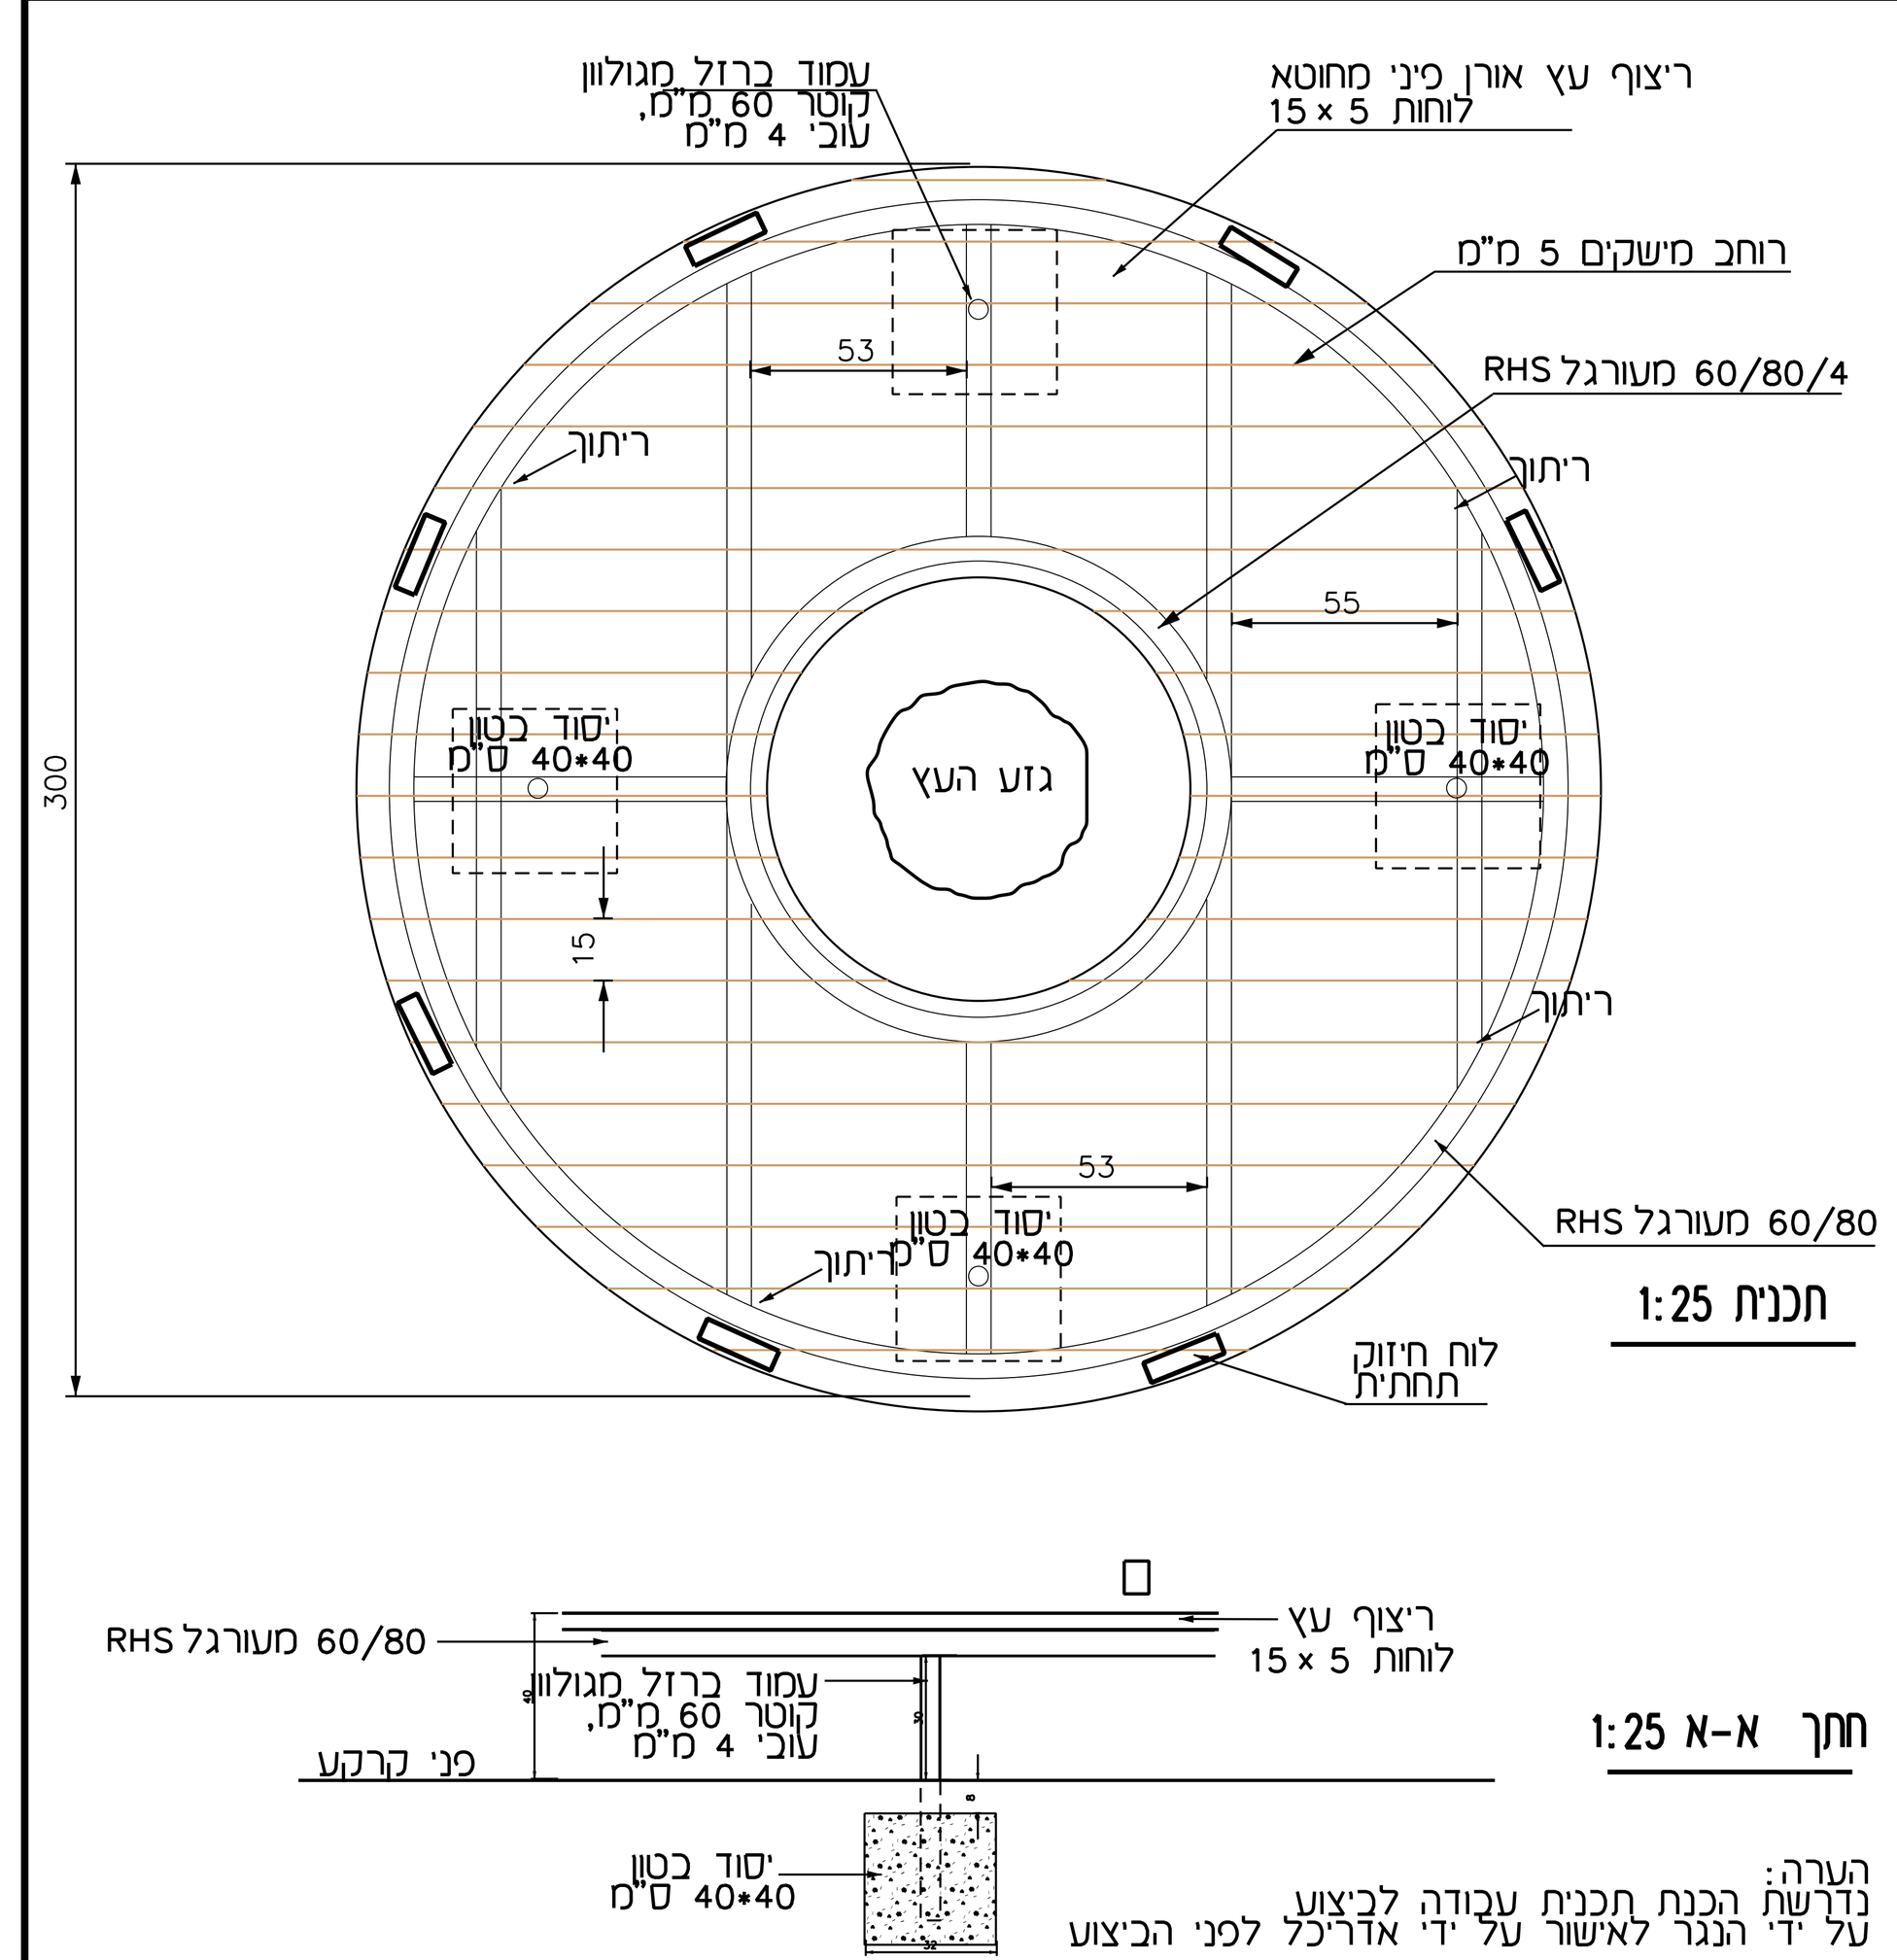

הערה:
נדרשת הכנת תכנית עבודה לביצוע
על ידי הנגר לאישור על ידי אדריכל לפני הביצוע


ערן געש - אדריכלות נוף
יעד, ד.נ. משגב, 20155 טל. 04-9909581, טלפקס 04-9909933
קנ"מ 1:25

6 הנחת בולדרים

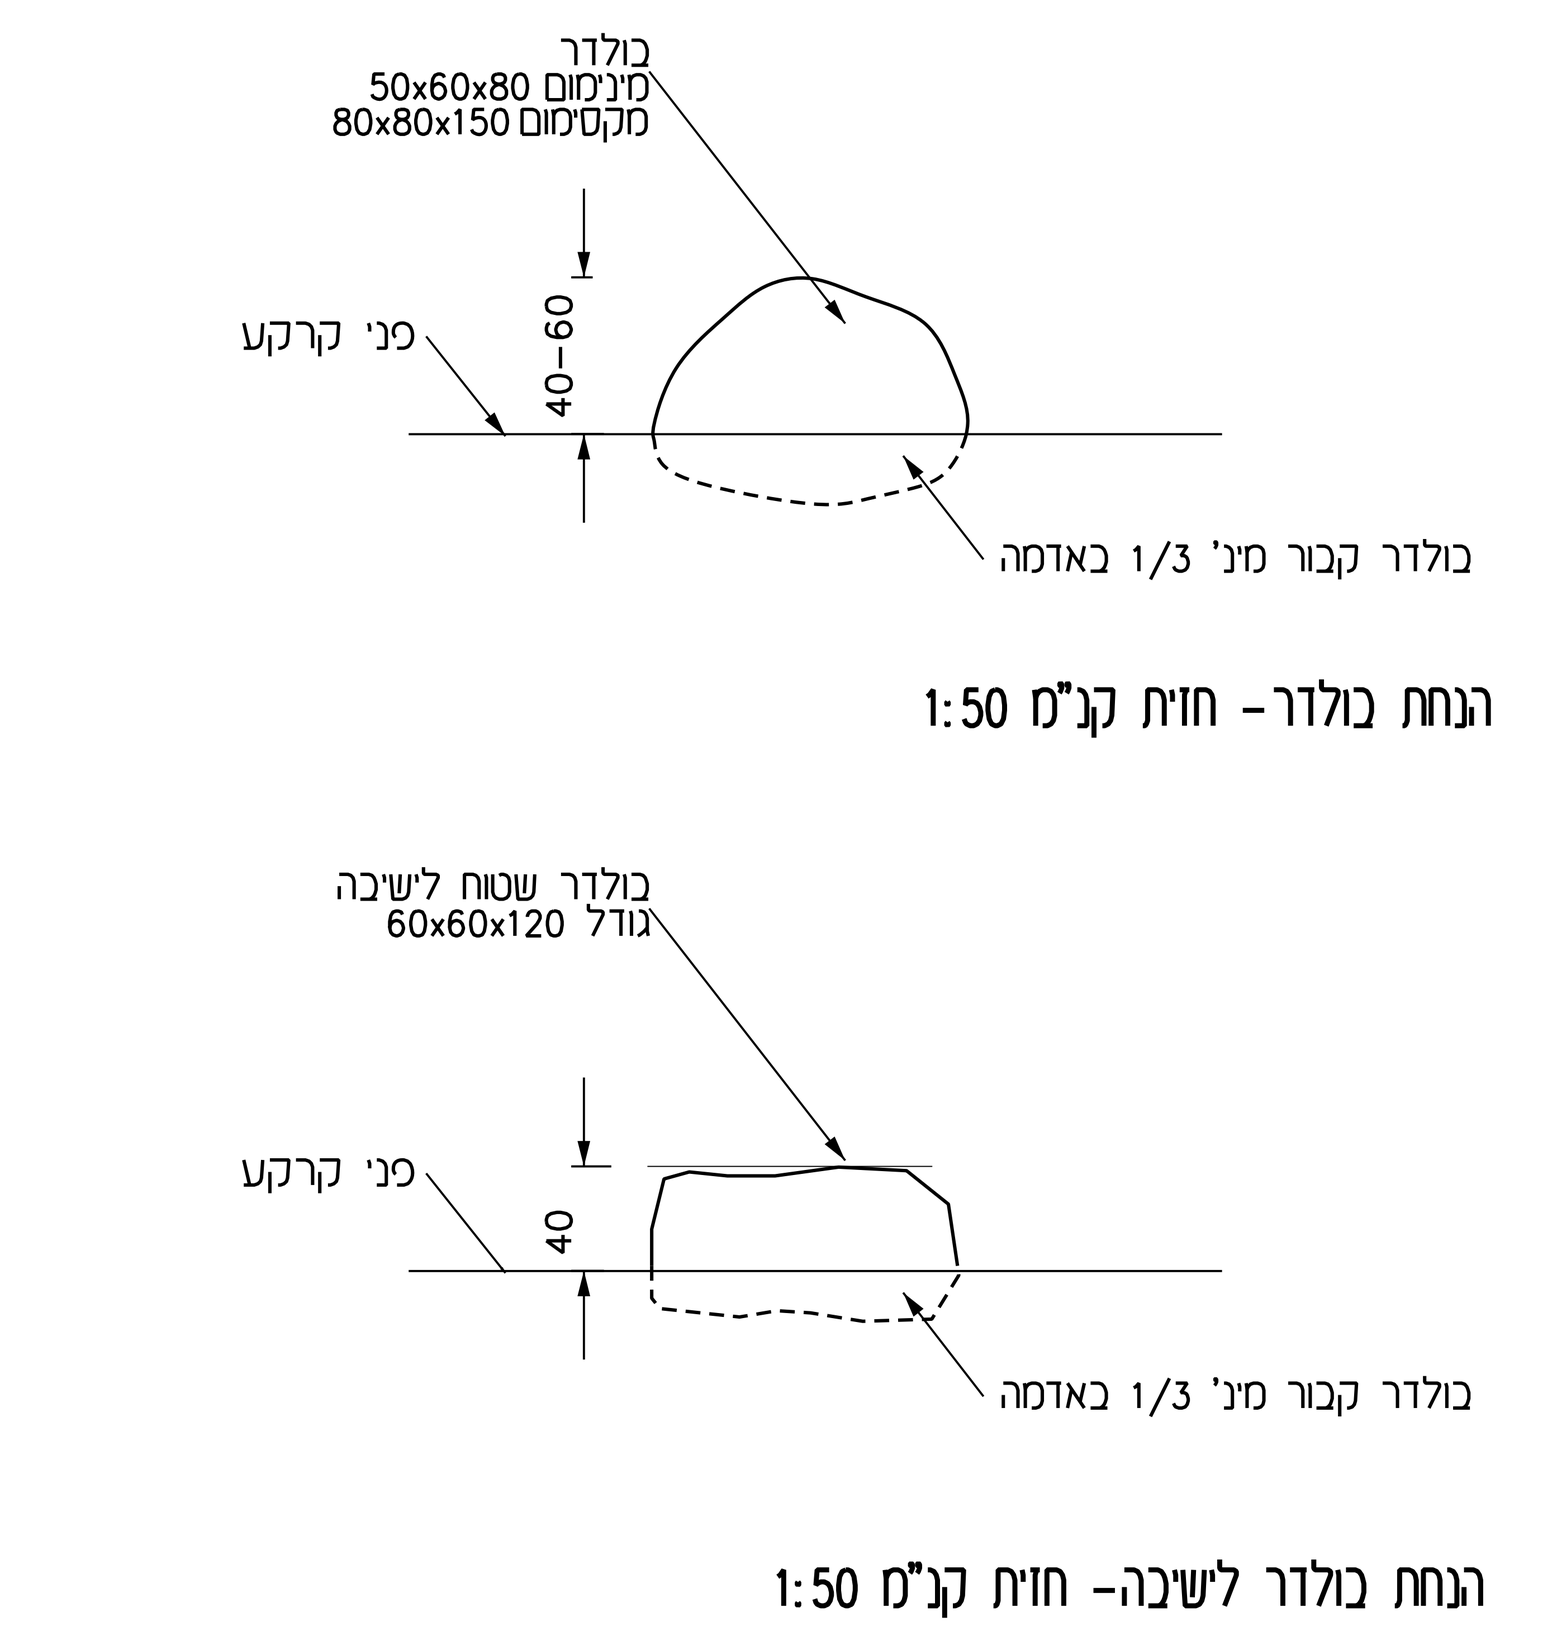


ערן געש - אדריכלות נוף
קנ"מ 1:50

13 מכסה שוחה תואם ריצוף

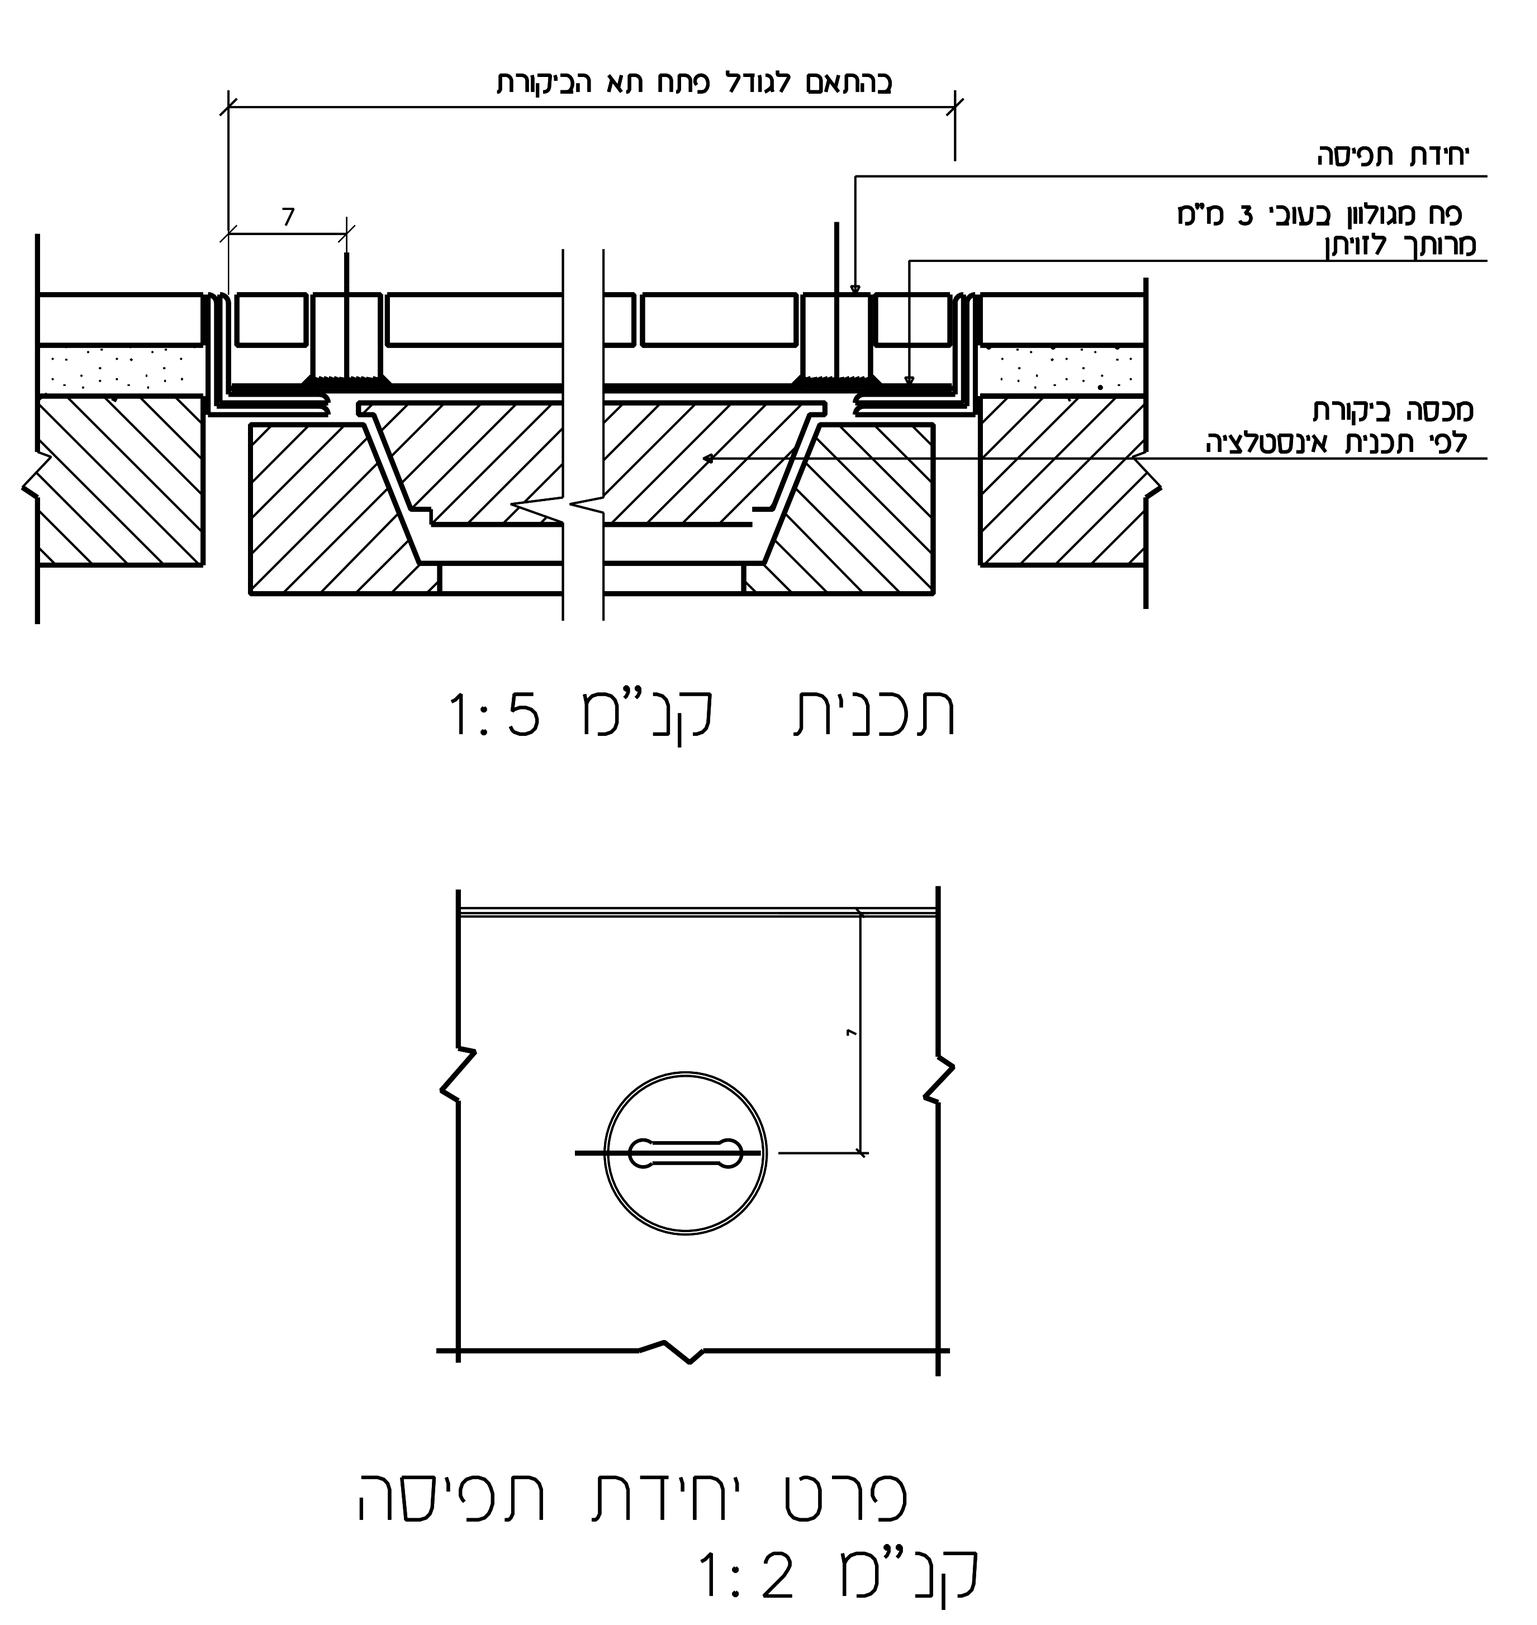

N
DETAILS\DR-4.DGN
ערן געש - אדריכלות נוף
טל. 04-9909581, טלפקס 04-9909933

12 גבשושיות בראש מדרגות הבטון בגשר לכבדי ראיה-משטח התראה

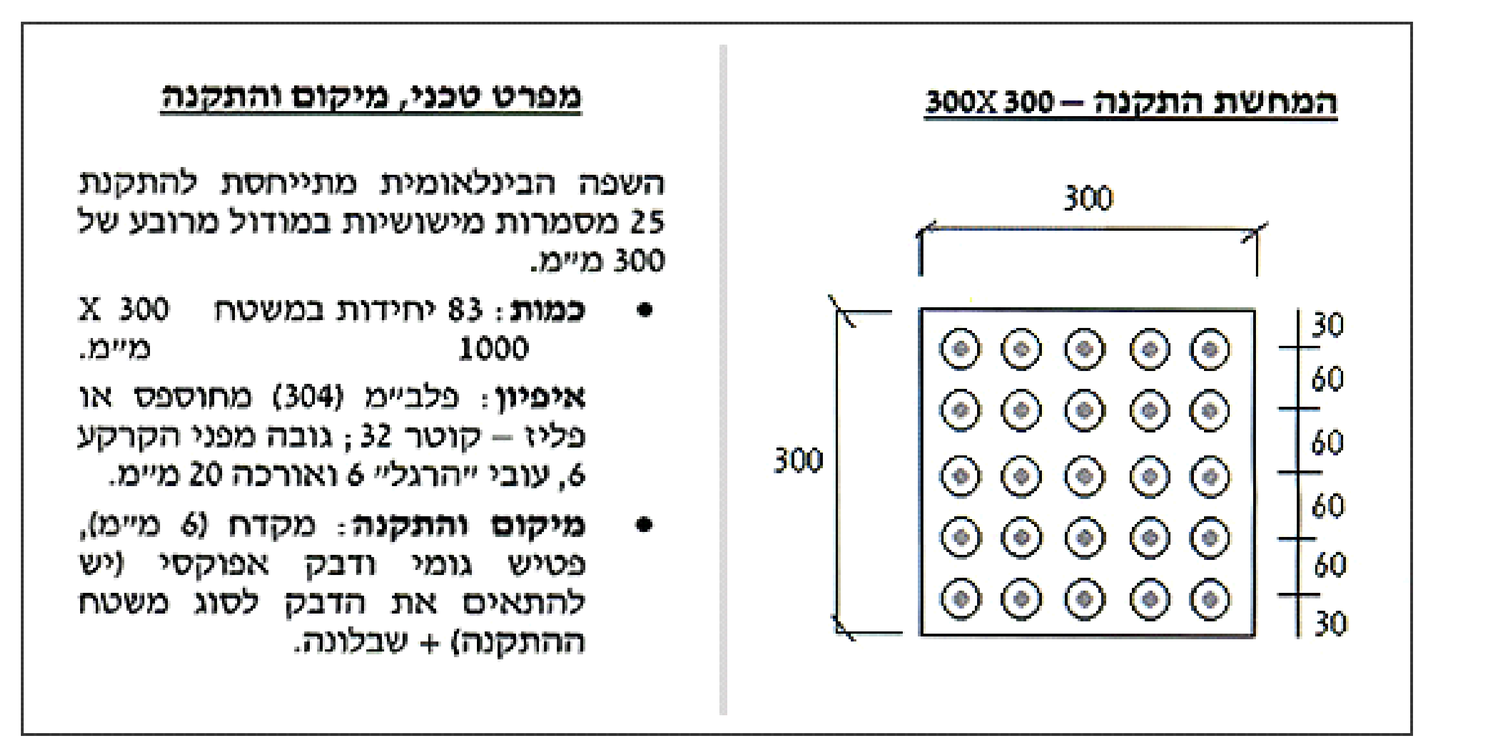

המחשת התקנה – 300X300

300
300
30 60 60 60 60 30

מפרט טכני, מיקום והתקנה


השפה הבינלאומית מתייחסת להתקנת 25 מסמרות מישושיות במודול מרובע של 300 מ"מ.

- **כמות:** 83 יחידות במשטח 300 X 1000 מ"מ.
- **איפיון:** פלב"מ (304) מחוספס או פליז – קוטר 32; גובה מפני הקרקע 6, עובי "הרגל" 6 ואורכה 20 מ"מ.
- **מיקום והתקנה:** מקדח (6 מ"מ), פטיש גומי ודבק אפוקסי (יש להתאים את הדבק לסוג משטח ההתקנה) + שבלונה.

הערה :
משטח ההתראה יותקן ברוחב 60 ס"מ לכל אורך ראש המדרגה

ערן געש - אדריכלות נוף


11 מאחז יד מצינור "1.5

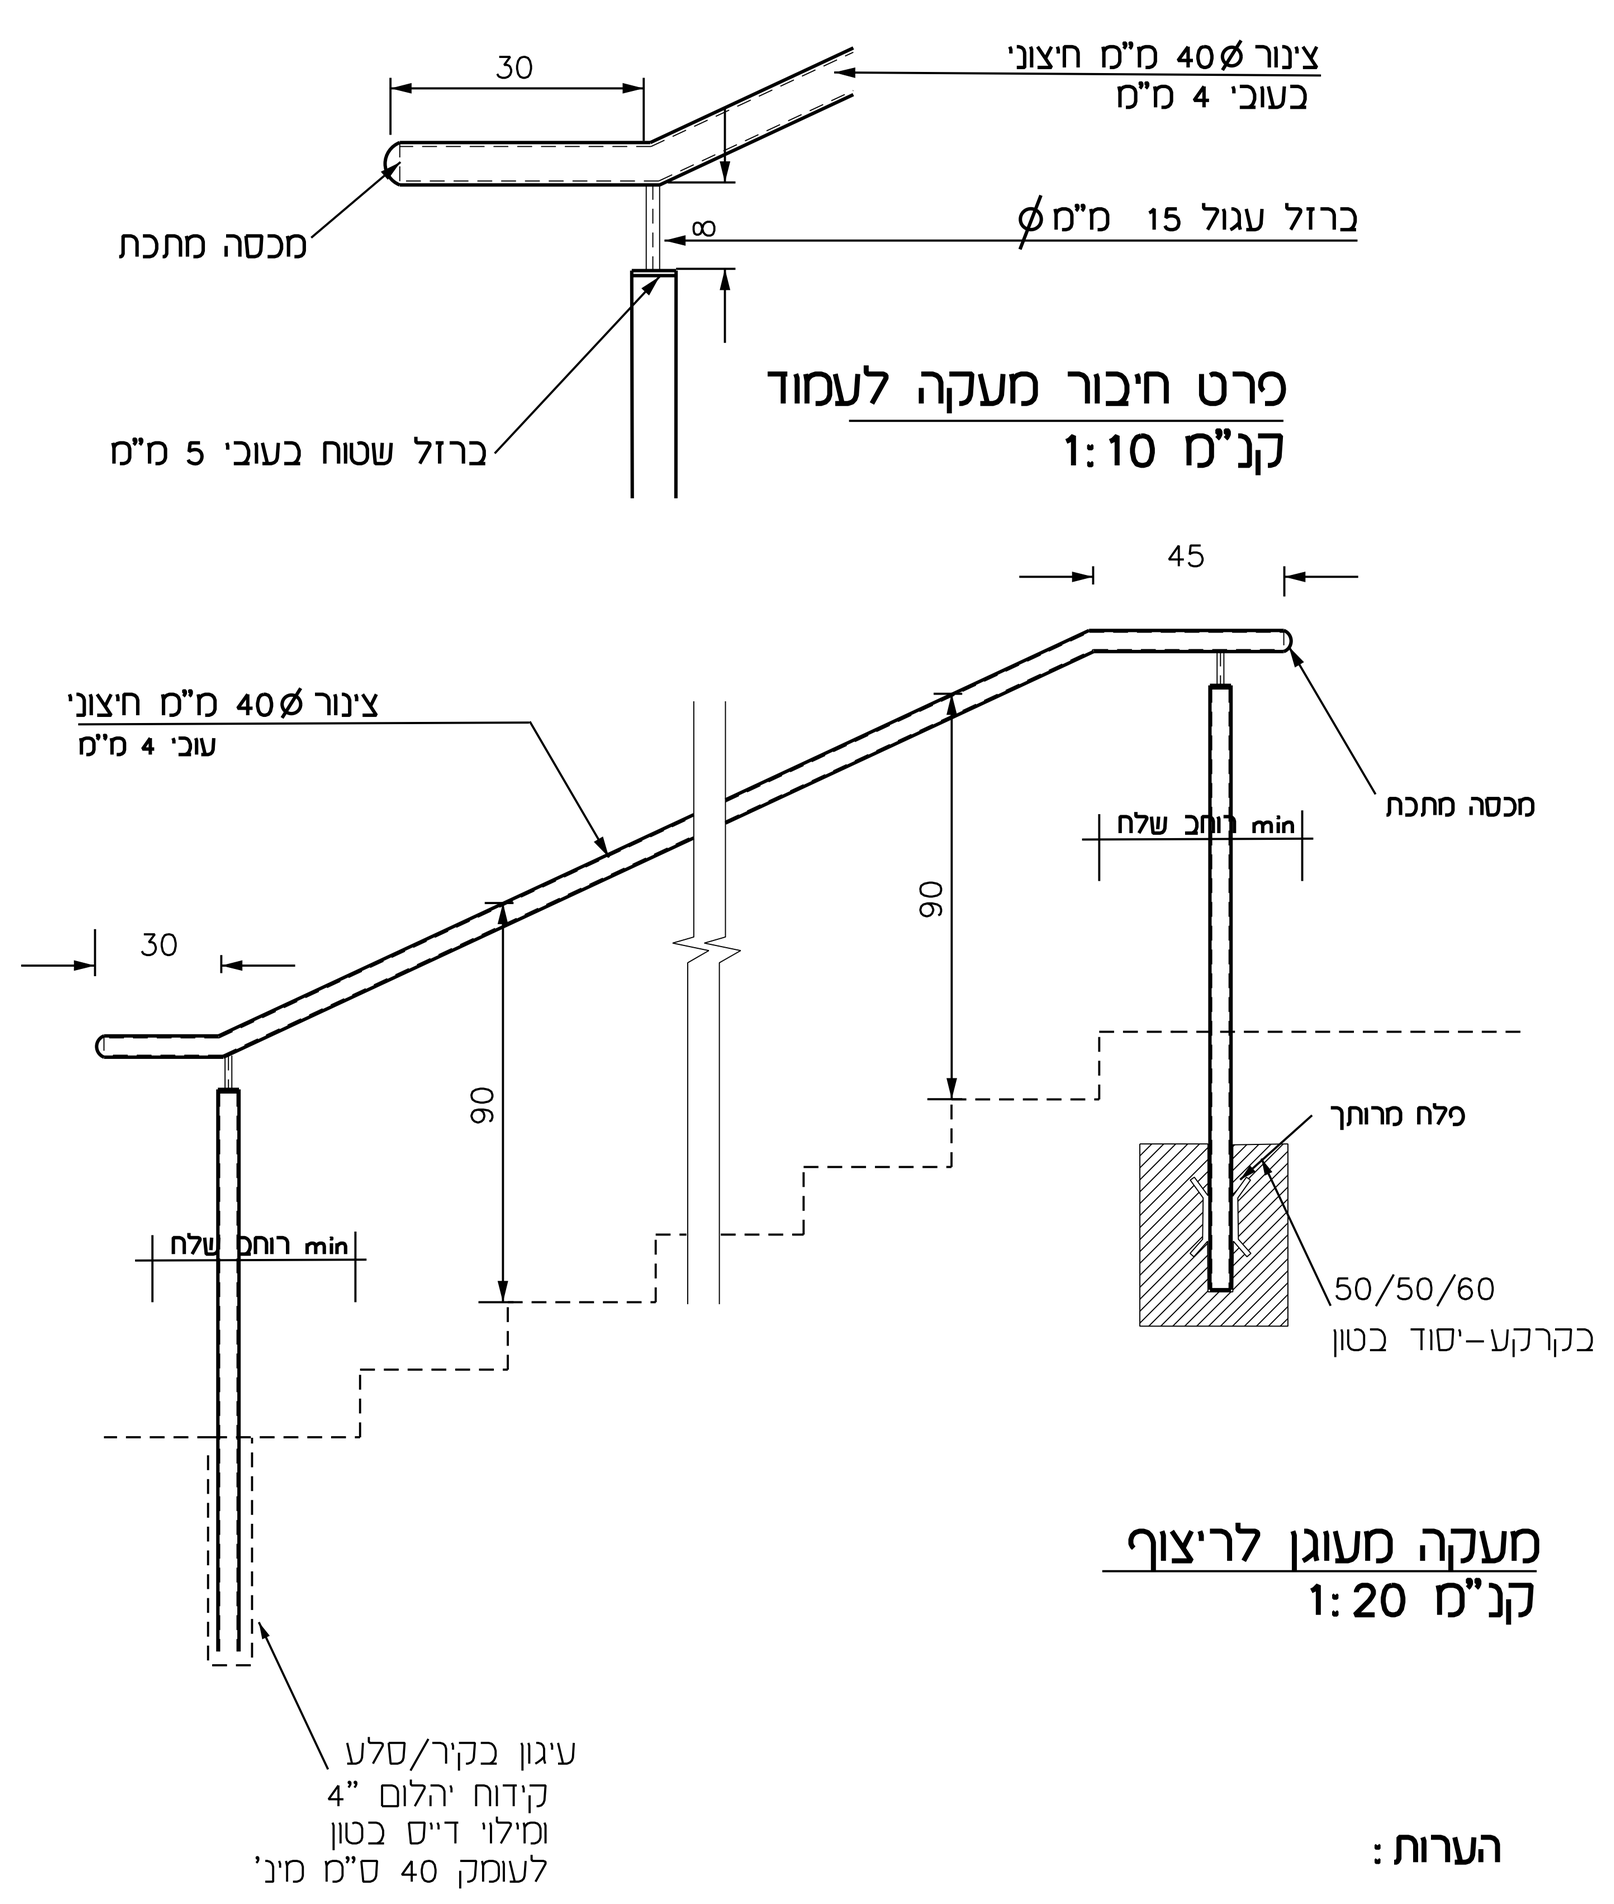

הערות:
1. כל חלקי המתכת יגולבנו בטבילה באבץ חם. לעובי מינימום כנדרש בתקן הישראלי.
2. כל חלקי המתכת יצבעו במפעל בצבע אפוקסי בתנור בגוון לפי בחירת אדריכל


ערן געש - אדריכלות נוף

10 ריצוף רחבות (רצפת מסתורי אשפה)- בטון מסורק

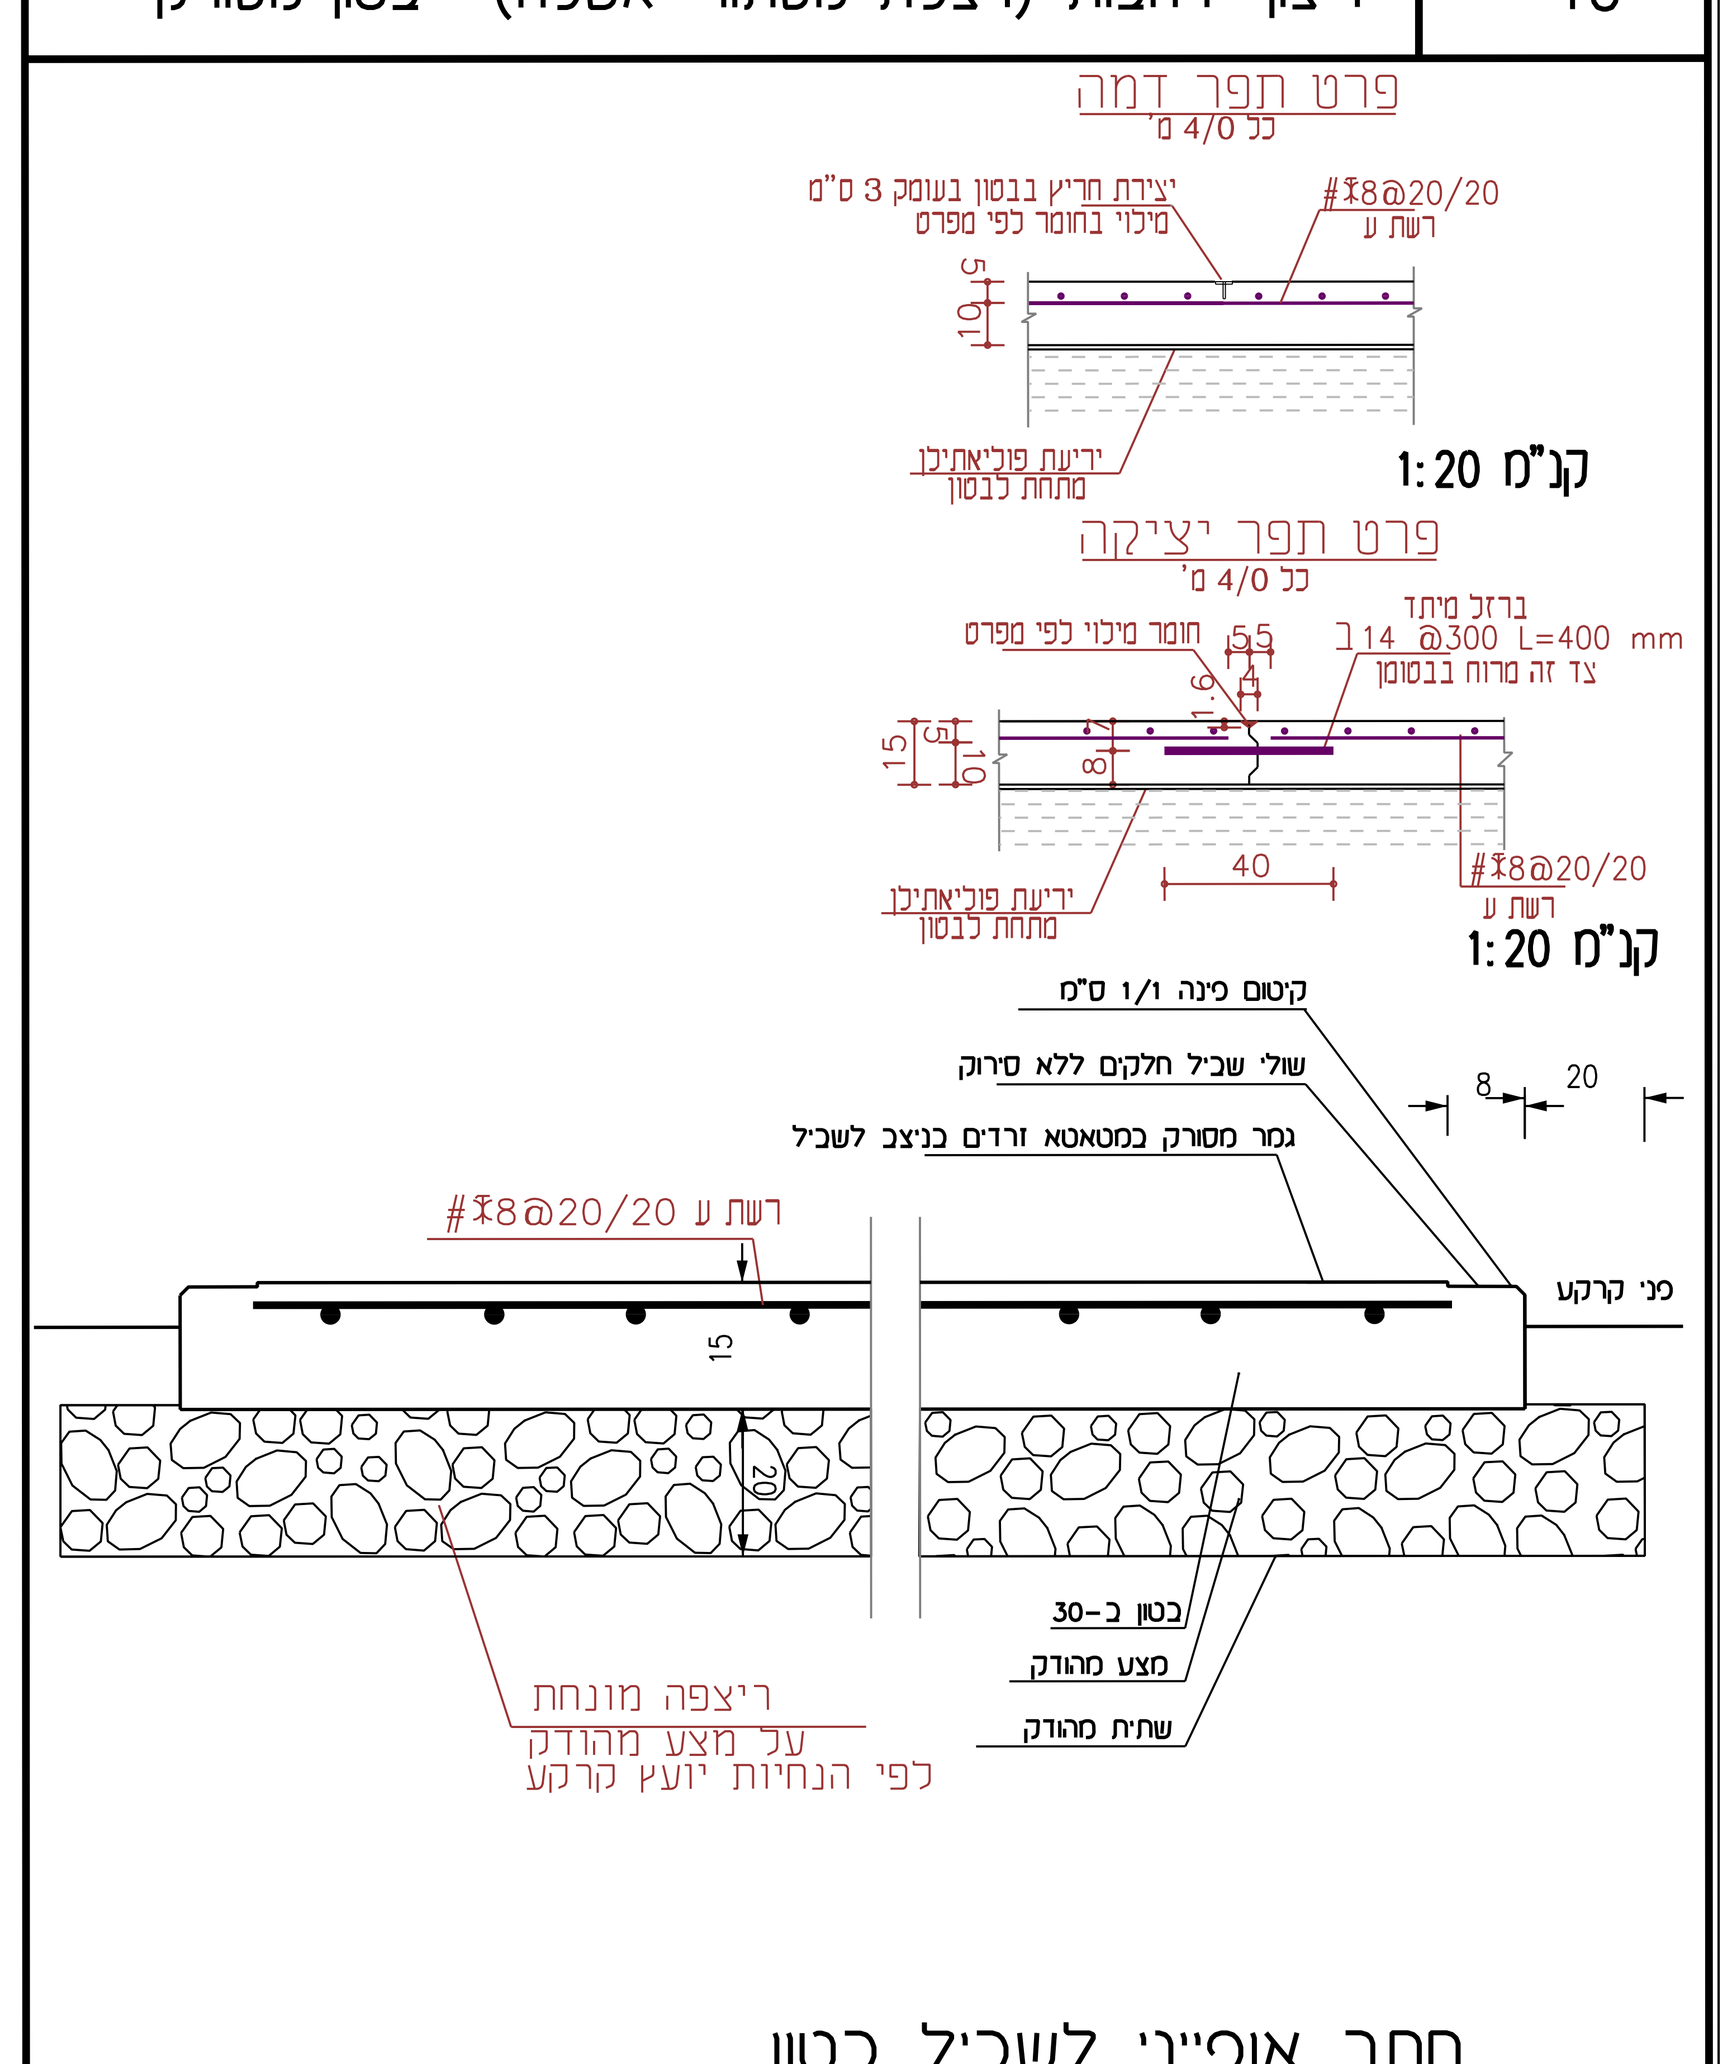

ערן געש - אדריכלות נוף
יעד, ד.נ. משגב, 20155 טל. 04-9909581, טלפקס 04-9909933
קנ"מ 1:10

9 מסתור לאשפה ל 47 מיכלים 1100 ל'

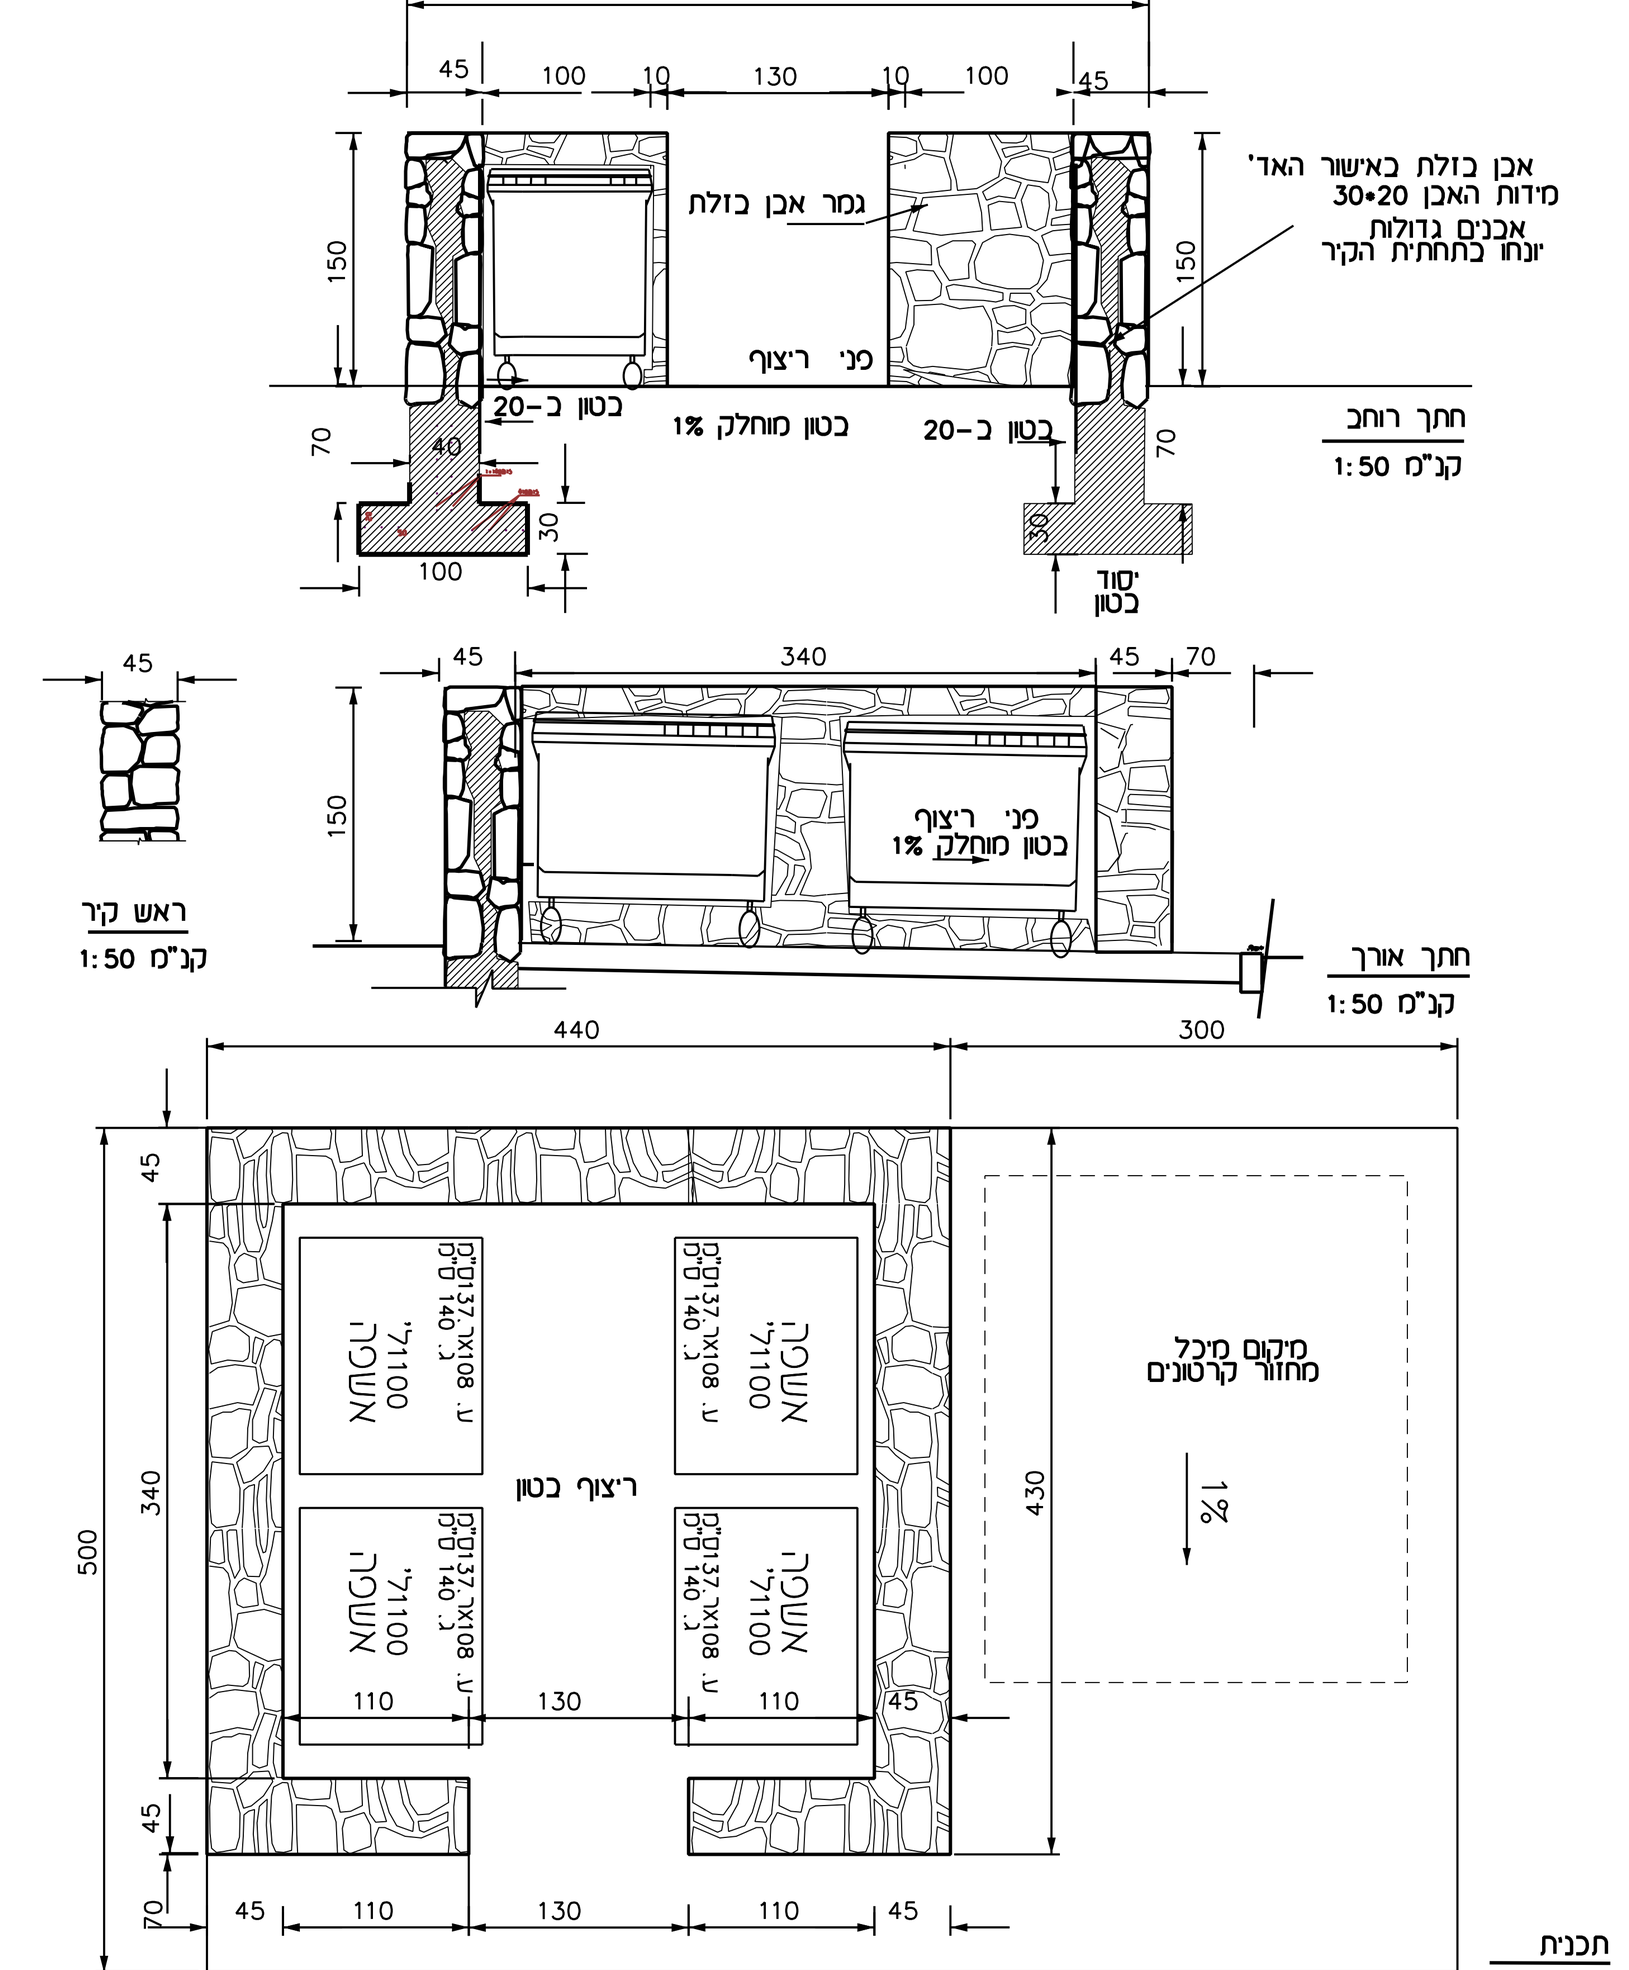

ערן געש - אדריכלות נוף

תפוצה	חתימה	תאריך

	שינויים ותוספות	חתימה	תאריך
10			
9			
8			
7			
6			
5			
4			
3	עדכון ספסל סביב עץ, מכסה שוחה		30.03.25
2	עדכון		19.09.24
1	עדכון		27.05.24
0			07.02.23

לעיון ■ לאישור ■ למכרז ■ לביצוע ■

מהדורה: 3
צפון

שם המזמין: רט"ג
שם הפרוייקט: מבואה גמלה
שם התכנית: פרטי פיתוח
מספר הפרוייקט: 1074
מספר הגיליון: 400
קנ"מ: 1:100
מידות גליון
תאריך: 19.09.2024
אדריכל אחראי: ערן געש
קובץ
קבצים נלווים

ערן געש - אדריכלות נוף
יעד, ד.נ. משגב 20155
טל. 04-9909581, פקס 04-9909933, נייד 052-2758452
goosh@netvision.net.il www.erongoosh.com