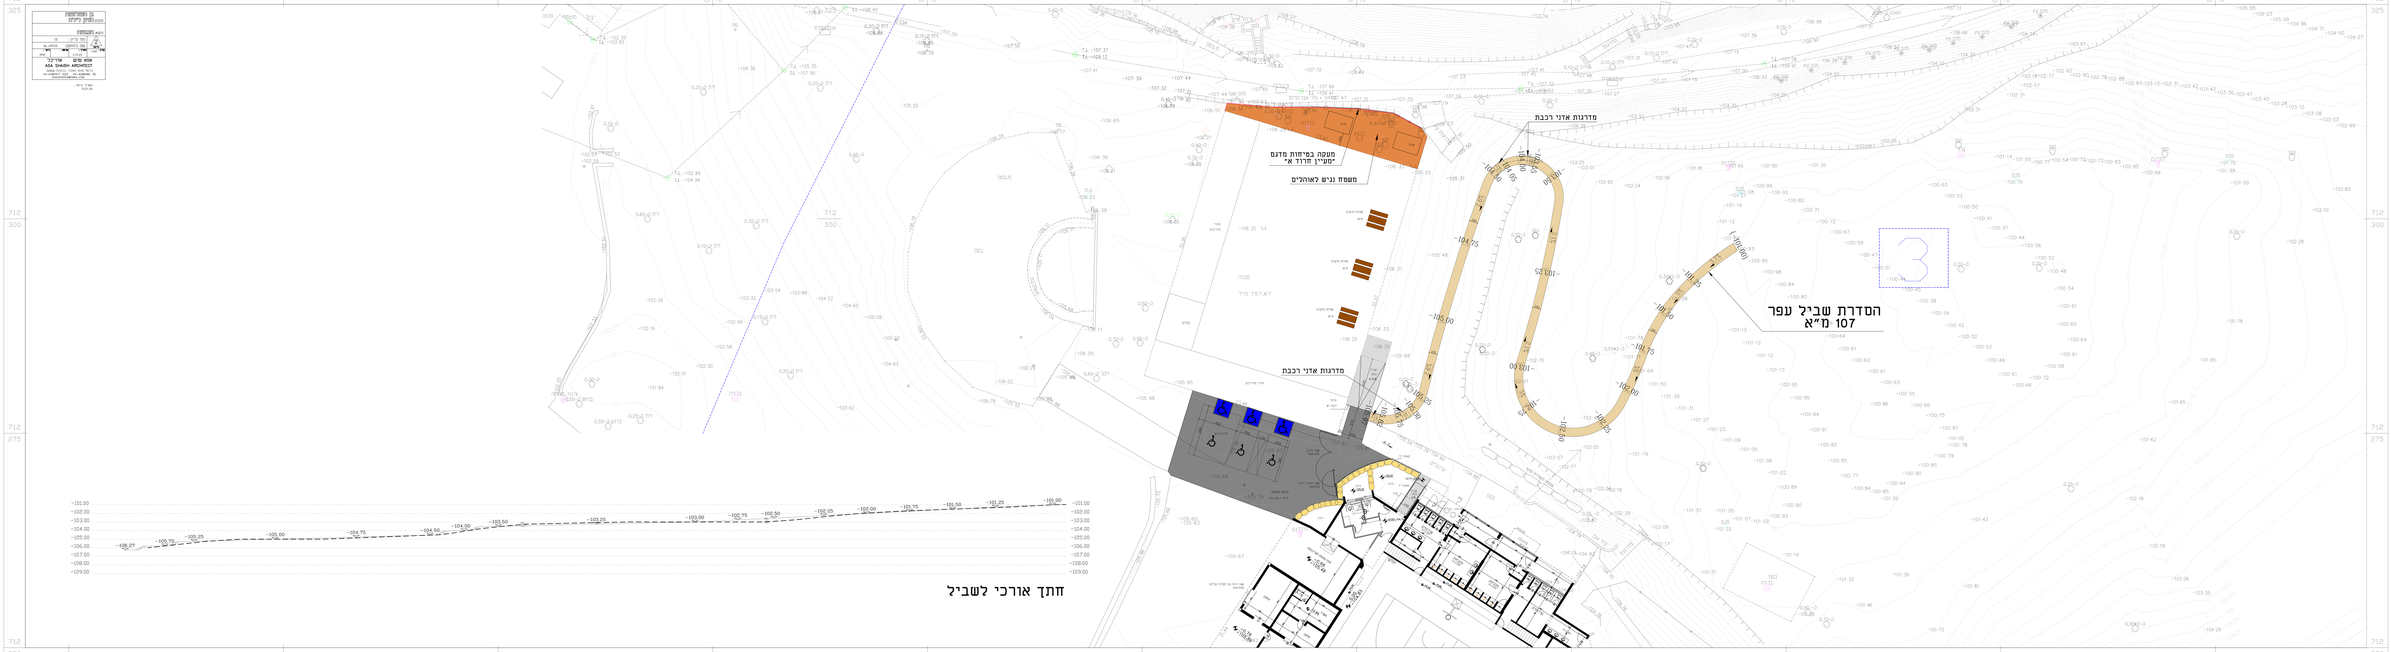

מדרגות אדרי רכבת
מעקה בפרופיל מדגם "סמרין מדרד א'
משטח נגיש לאופנים
מדרגות אדרי רכבת
הסדרת שביל עפר
107 מ"א
חתך אורכי לשביל