
אין לבצע לפני קבלת היתרים מן הרשויות.
המבצע אחראי לבדיקת המידות והתאמתן במקום !
על הקבלן לבקר את כל המידות ולהודיע למתכנן
על כל טעות או אי התאמה.
המבצע אחראי לכך שכל האלמנטים והאביזרים הם בעלי תו תקן
ועומדים בדרישות חוק התכנון והבנייה.

פרט שביל בטון על תוואי שביל קיים






פרט מסעת אספלט

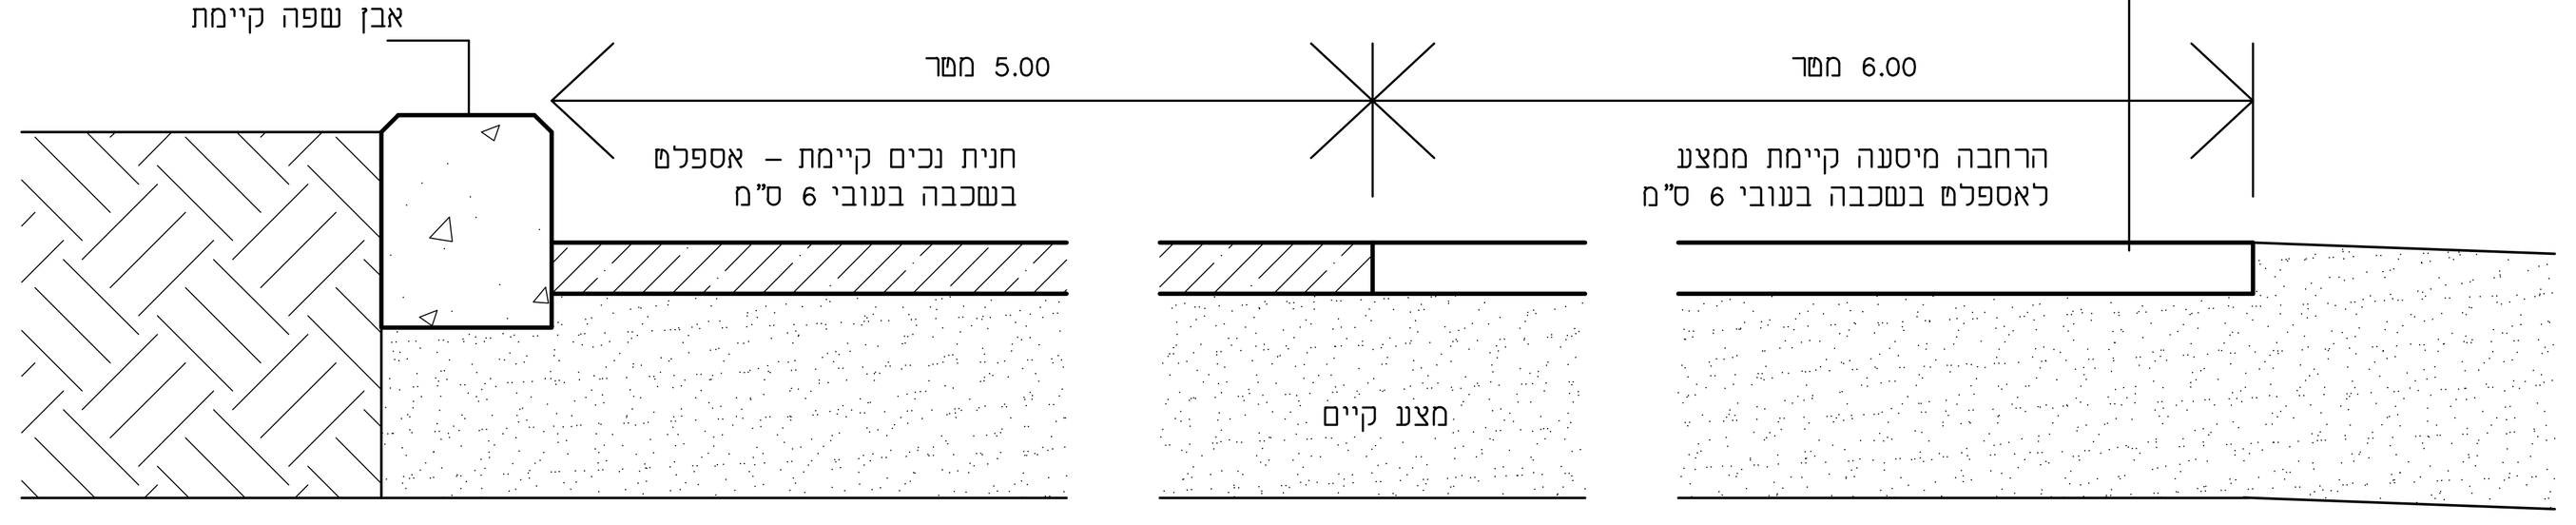



פרט ריצוף אבן בזלת מנוסרת בחצר חומה ומגדל

הערה :
בריצוף הקיים תבוצע חפירה להוצאת אדמה מעורבת בחצץ
בפוגות קיימות ותבוצע יציקת גרנולים כמצויין לעיל.
המדידה לביצוע הפוגות לפי מ"ר של פני הריצוף הכולל.
יש לבצע דוגמה בשטח (2-3 מ"ר) עד לקבלת אישור המפקח.

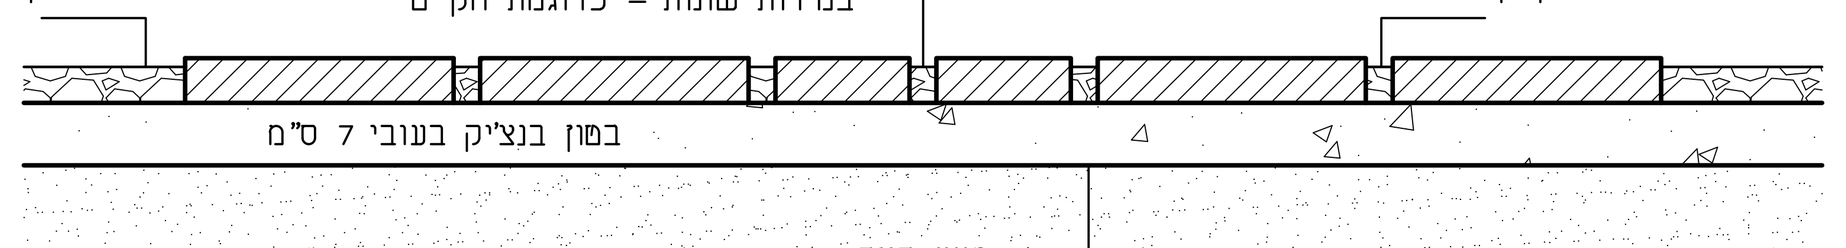





חידוש צבע פס אזהרה



שירותי נכים - חומה ומגדל
קנ"מ 1:25

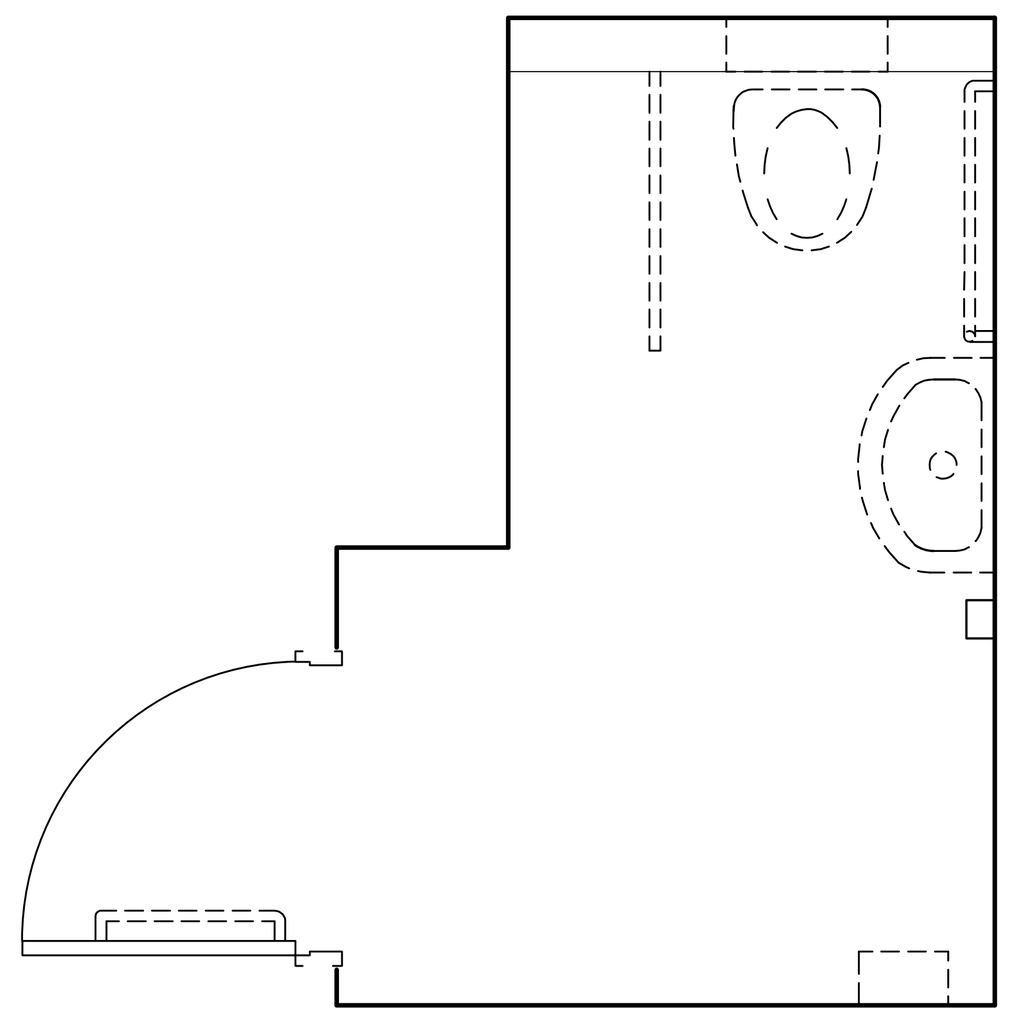פרוק

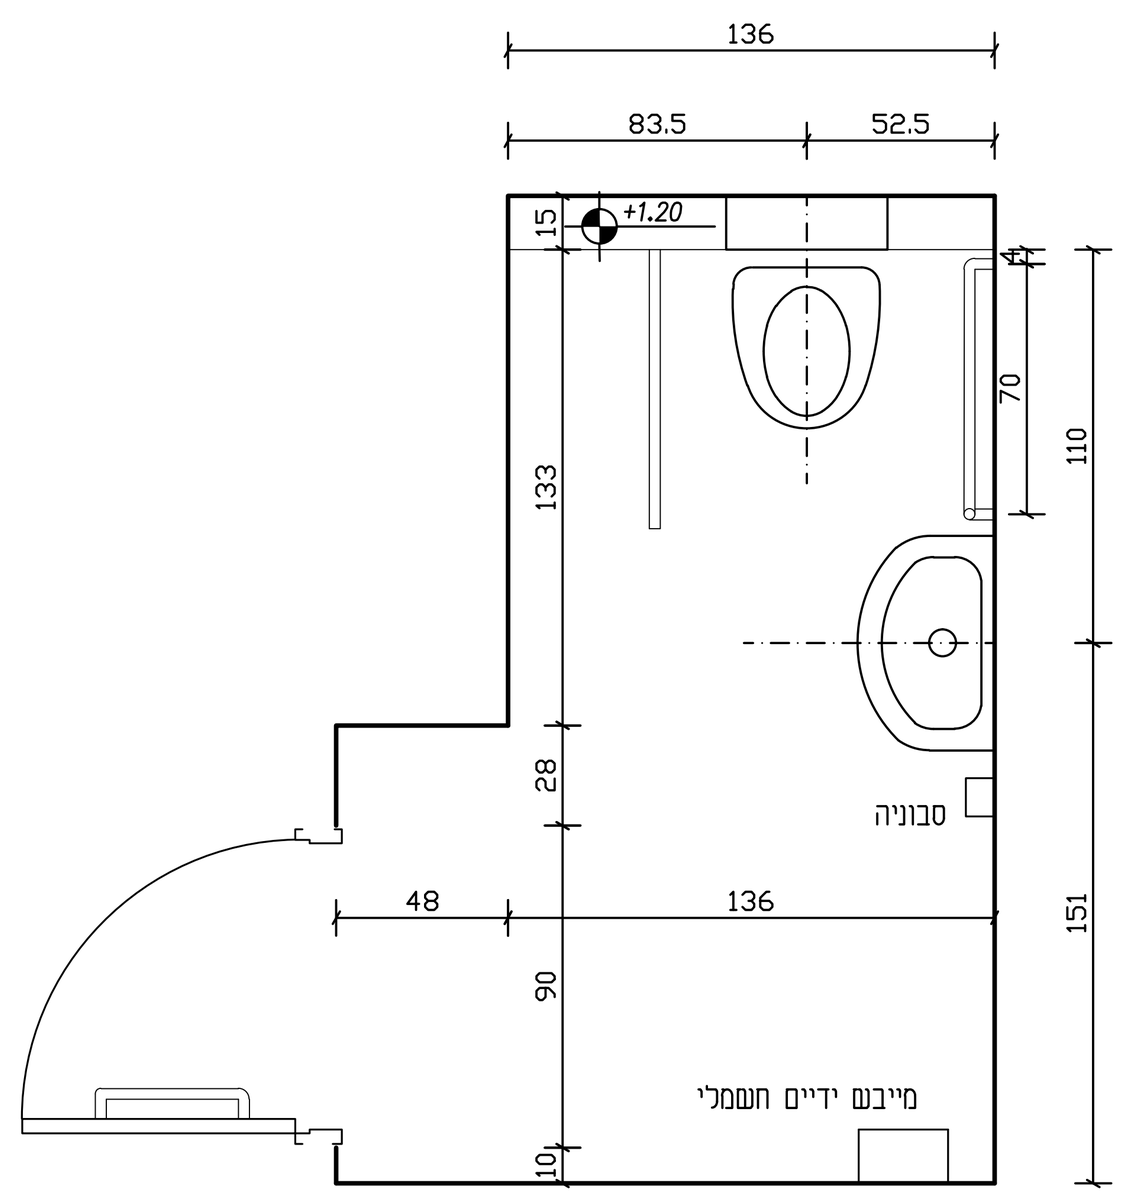

מצב קיים

אביזרים חדשים

מאחז נכים שני מיעורים בצורת "ר" מצופה פלסטיק לבן קשית. כדוגמת מנ"ל מק"ט 8053 או שו"ע.

מאחז יד נכים זרוע מתרוממת מצופה פלסטיק לבן קשית. כדוגמת מנ"ל 8056 או שו"ע.

מאחז נכים ים לדלת מצופה פלסטיק לבן קשית. כדוגמת מנ"ל מק"ט 8051 או שו"ע.


מדף נגיש 15X30 ס"מ מפרפקס. כדוגמת מנ"ל מק"ט 8220 או שו"ע.

כיור לבן תוצרת חרסה, דגם "פלמה 51" מק"ט 117. ללא רגל, עם קדח לברז או שו"ע.

אסלה לבנה תלויה לנכים תוצרת חרסה דגם "ברקת" או שו"ע. כולל התקנה.

אביזרים לשימוש חוזר


מראה, סבוניה, ברז, אשפתון, מתקן נייר טואלט

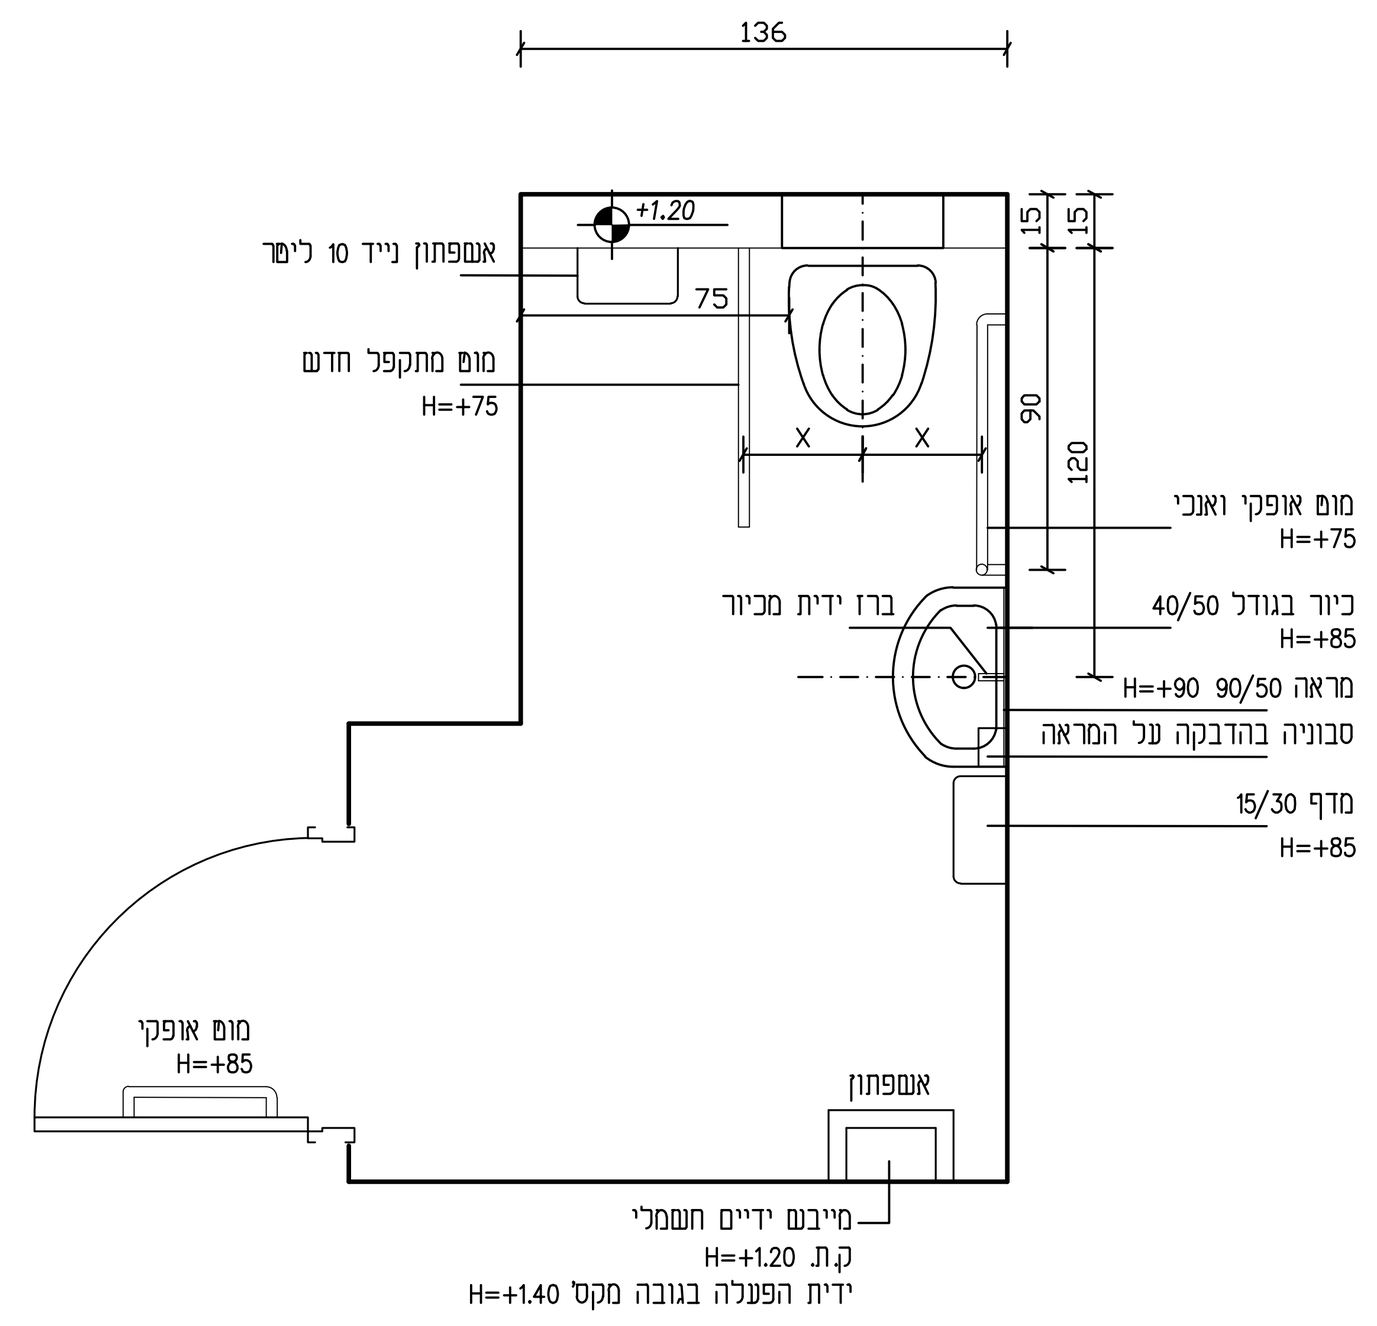

מצב מוצע




ספסל - חומה ומגדל
קנ"מ 1:10

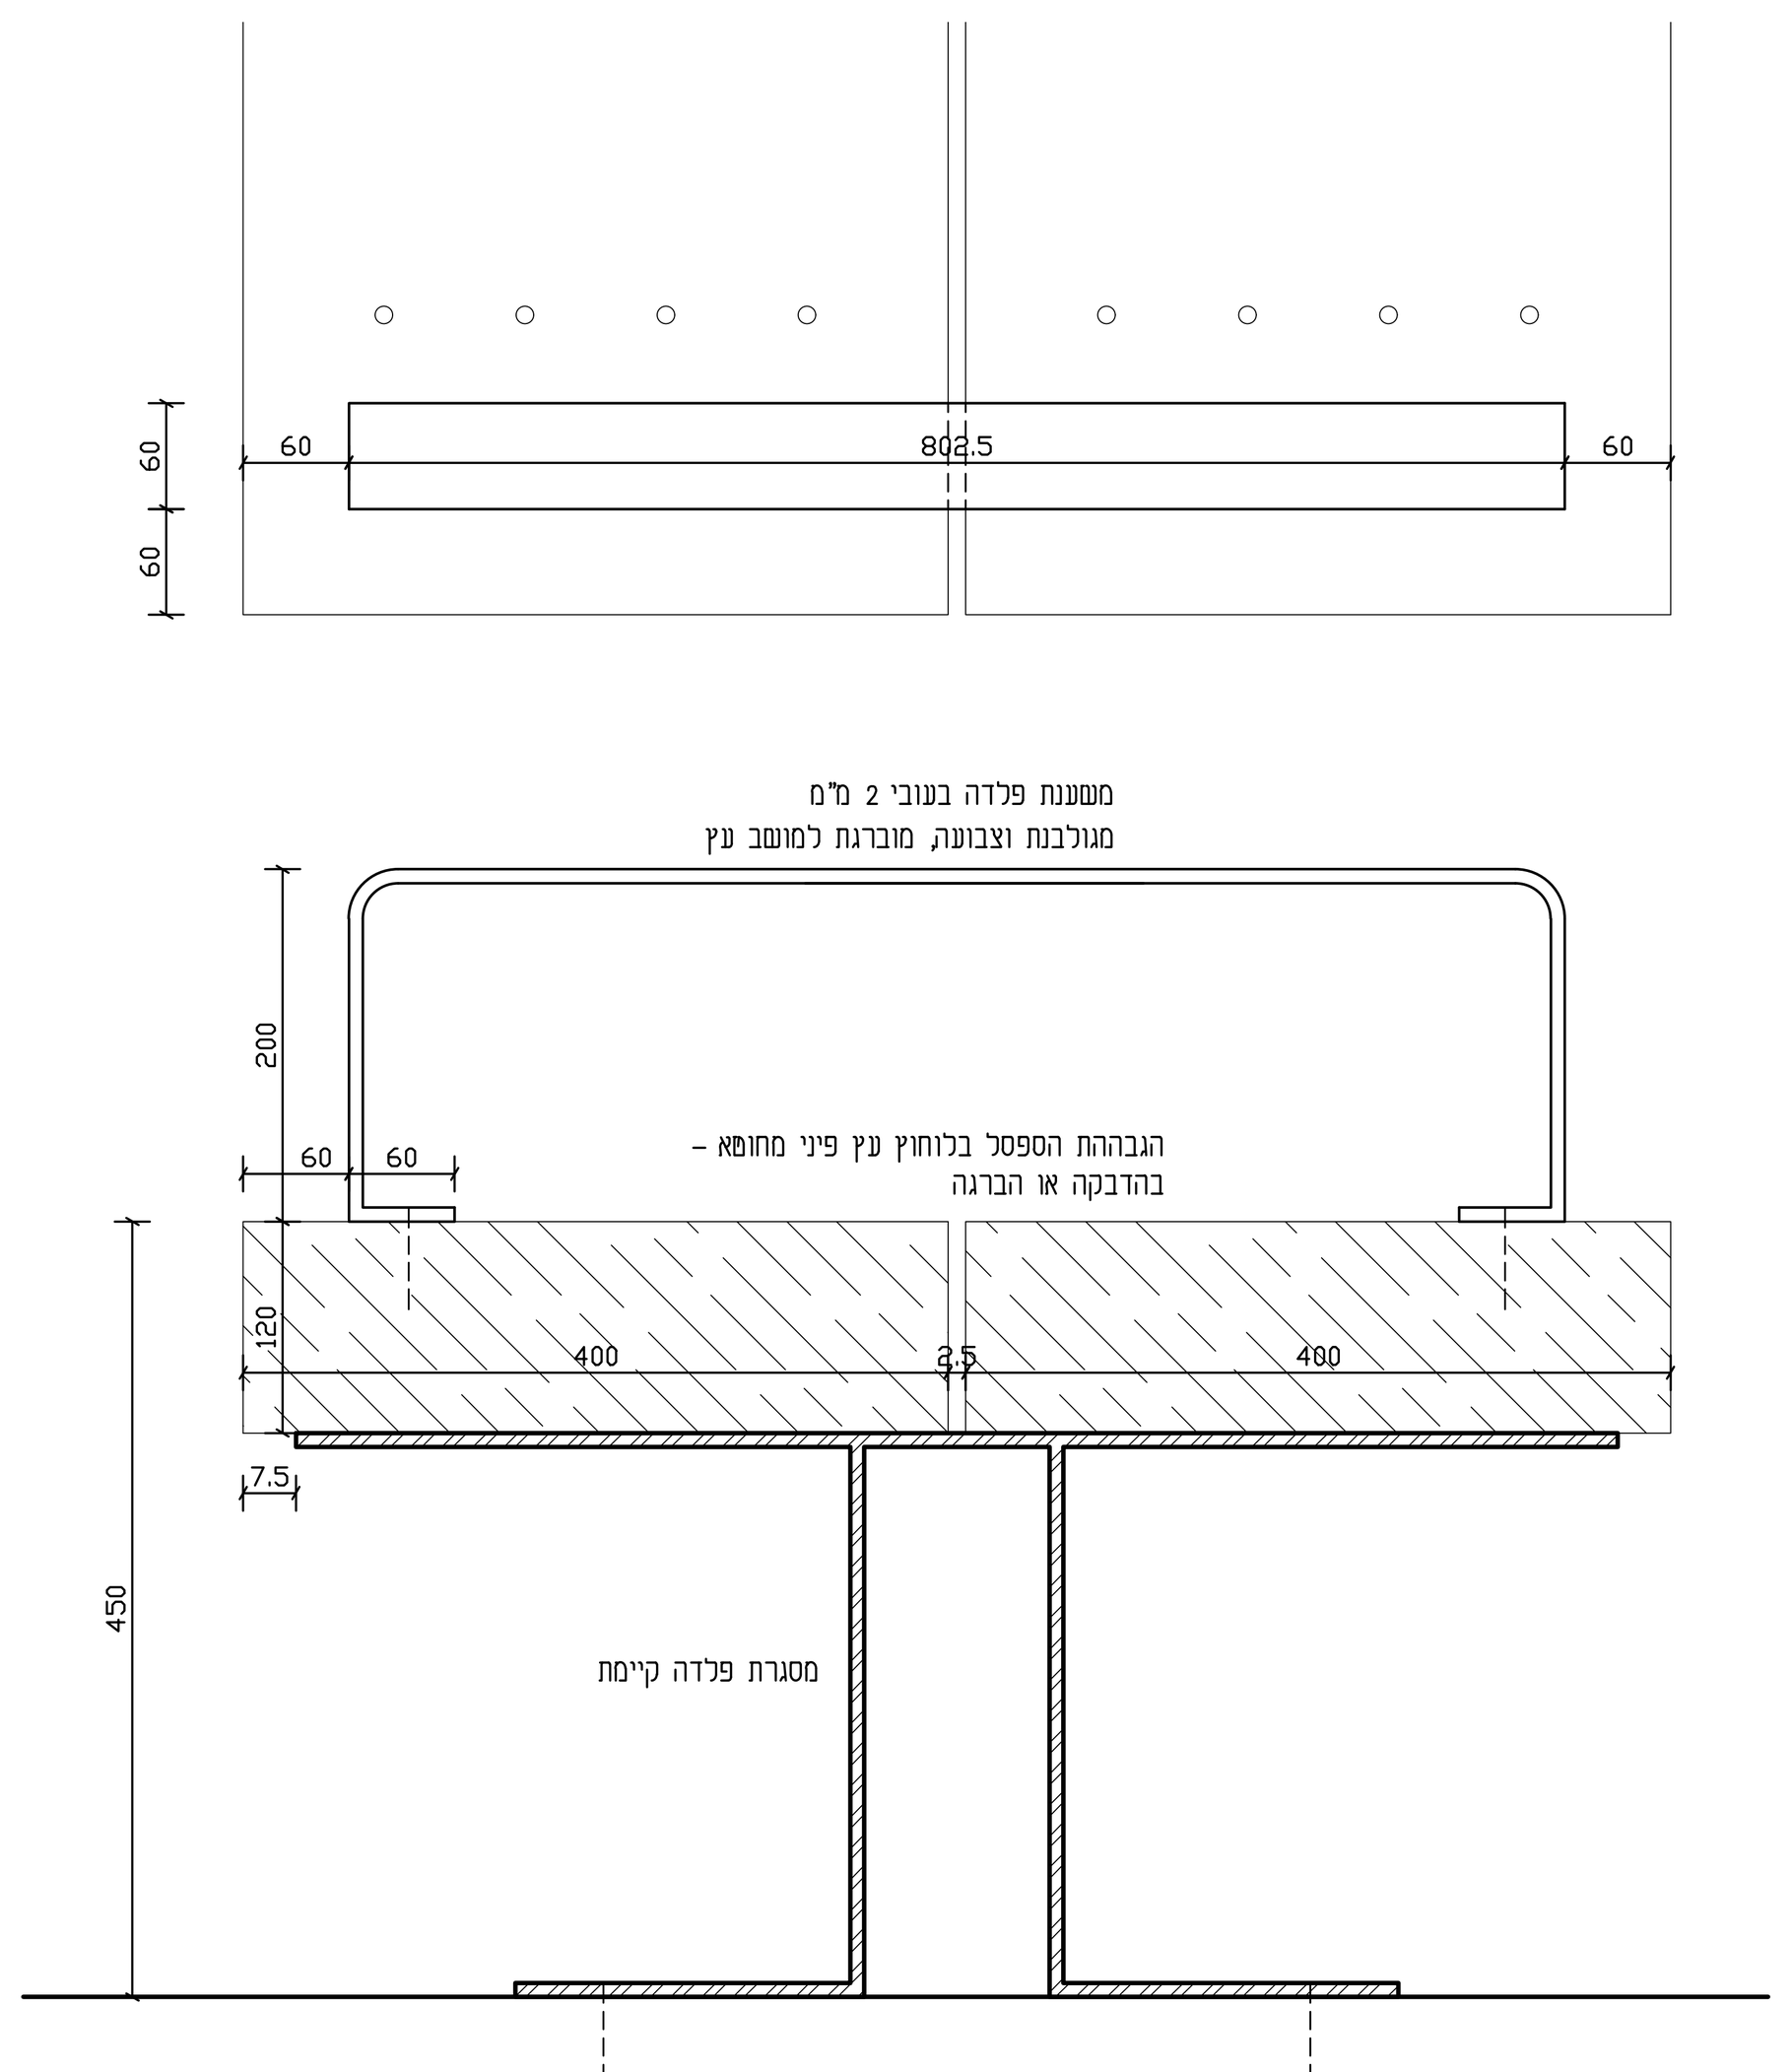


פרט ספסל נגיש
קנ"מ 1:5

מידות במילימטרים

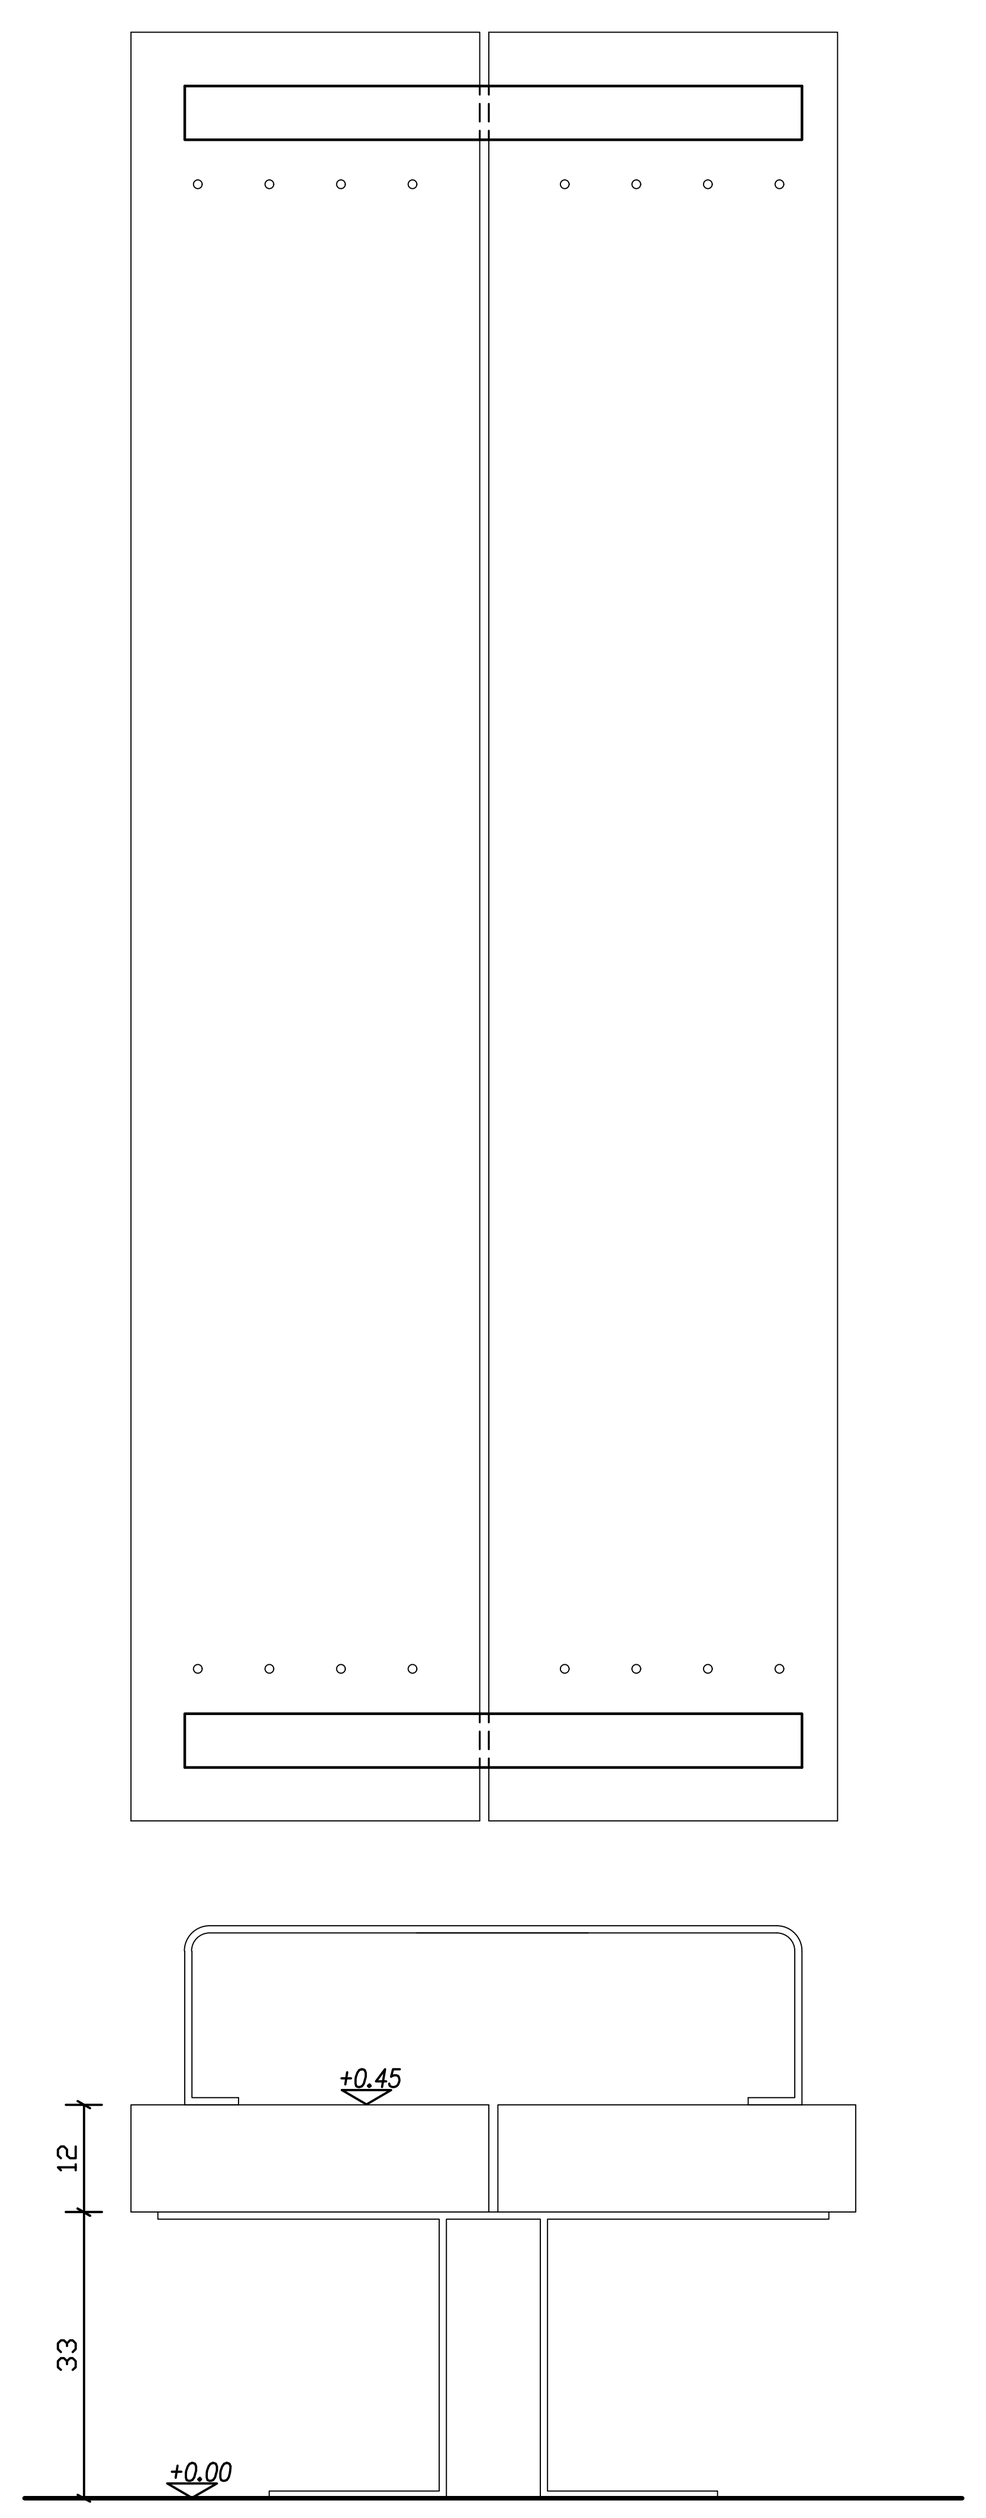

חלופה מוצעת

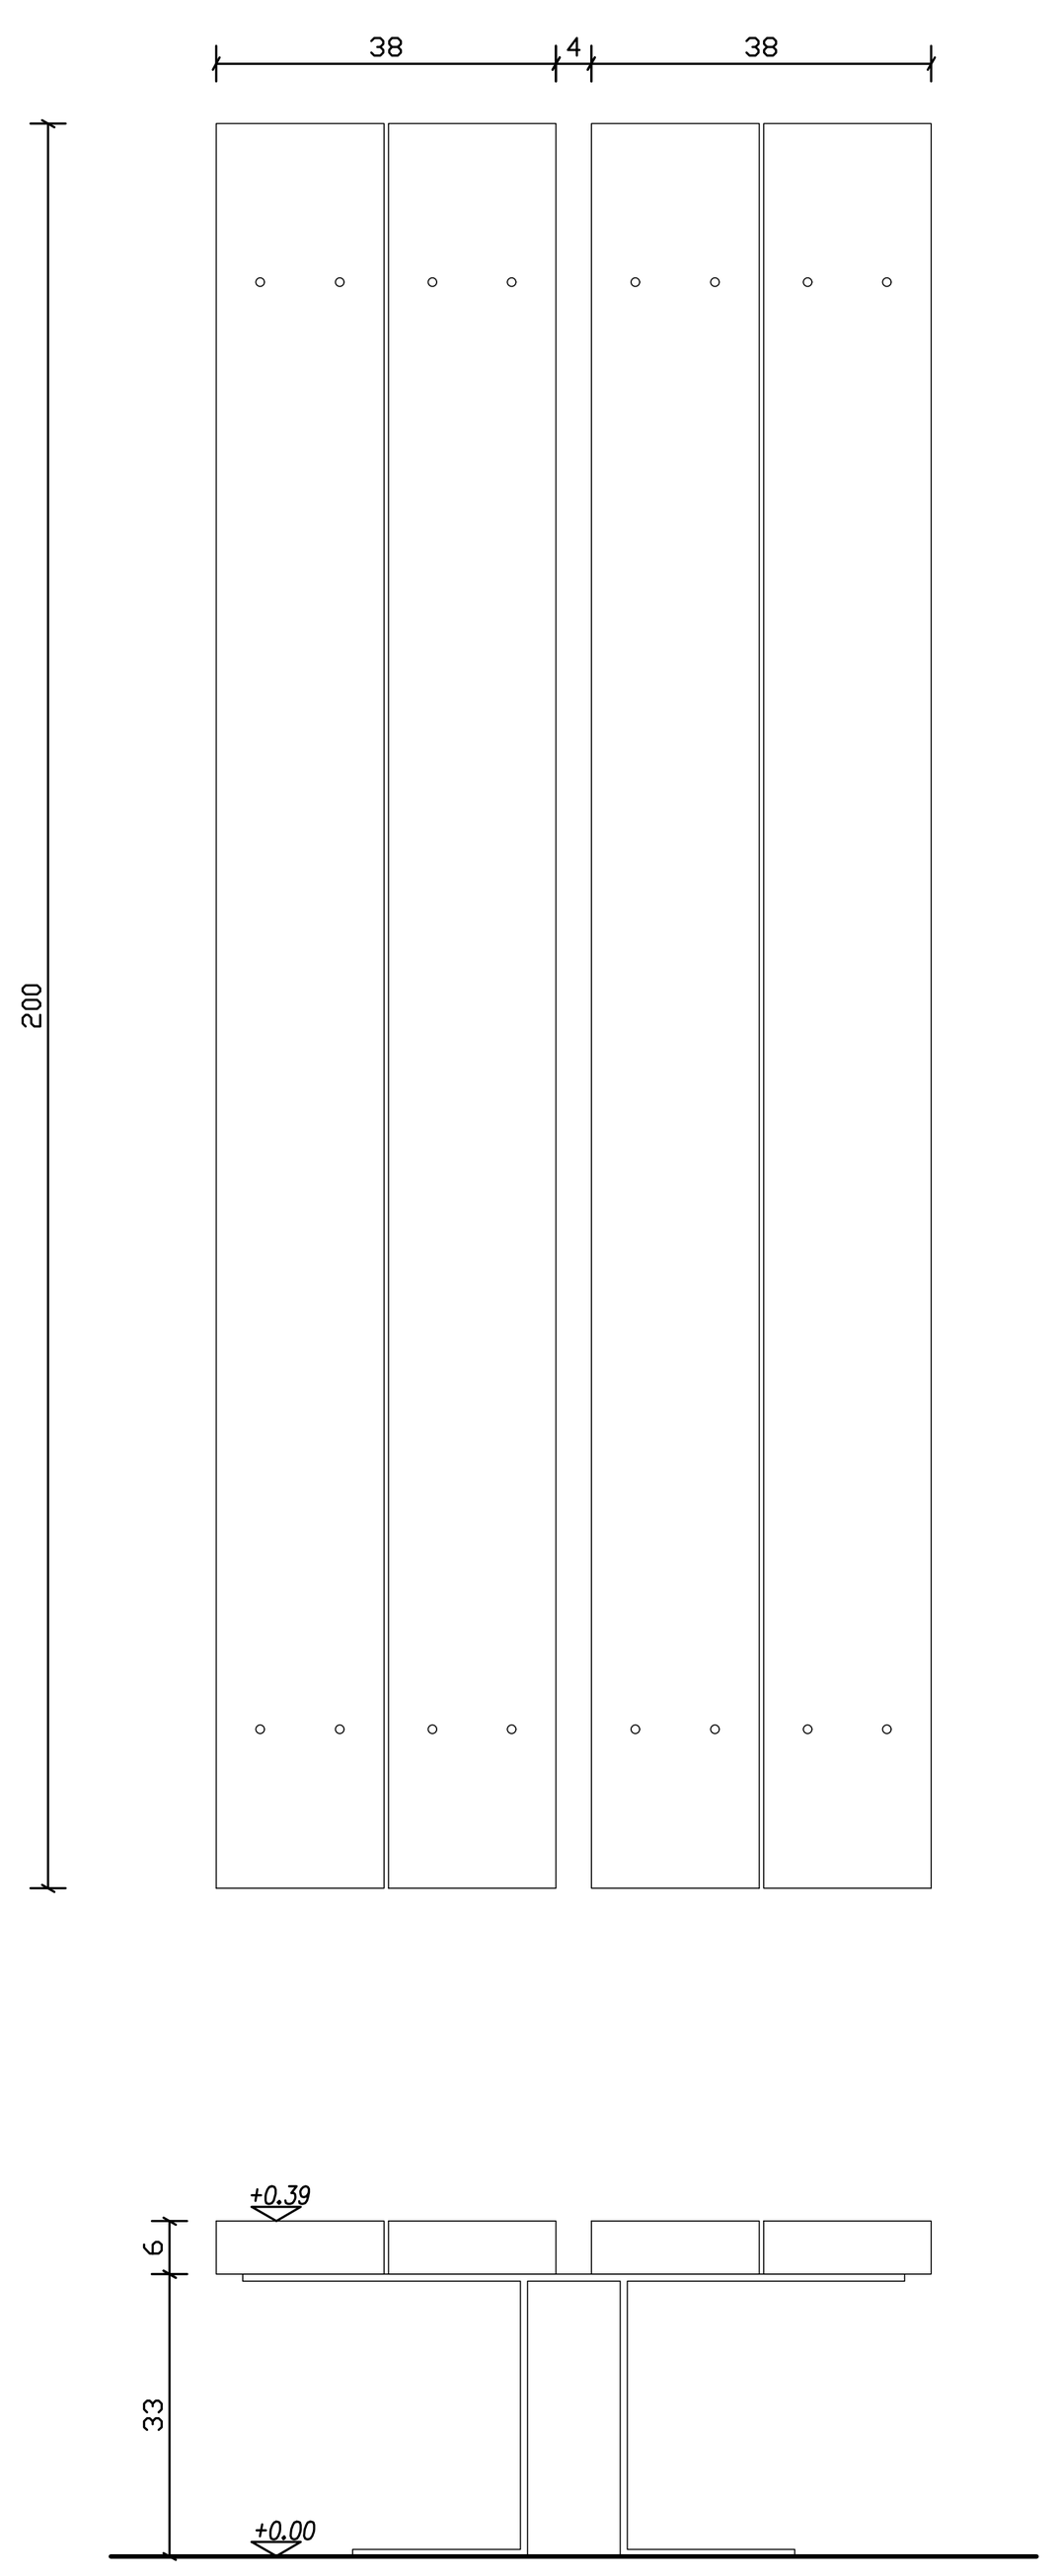

מצב קיים

שינויים		תאריך	חתימה
1	הוספת הערה בפרט ריצוף אבן בזלת מנוסרת	31.07.25	

הערה :

סימן מוביל, פס אזהרה ומשטח אזהרה לפי ת"י 1918 חלק 3.1 וחלק 6.

משענת הספסל הנגיש מגולבנת וצבועה - גוון לבחירת האדריכל.

גרסה	תאריך			יועץ פיקוח	יועץ בטיחות	יועץ חשמל	יועץ תברואה	יועץ נגישות	קונסטרוקטור	גן השלושה	ר.פ.ג
1	3.08.25			1	1	1	1	1	1	1	1
0	17.07.25			1	1	1	1	1	1	1	1

נישלח אל\ כמות | תאריך | חתימה

לביצוע	למכרז	לעיון
	✓	

גן השלושה
מבנה: חומה ומגדל

נושא: פרטי פיתוח/נגישות

מס' גליון : 3
שם במחשב: חומה ומגדל - פרטי פיתוח
גירסה: 1

ביקר	שרטט	תאריך	קנ"מ
אסא		15.07.25	1:25 1:10

אסא שיש - אדריכלות מקומית
ASSA SHAISH ARCHITECT
SHAISHASSA@GMAIL.COM
כרמל פינת האיכר, בנימינה 30500
טל. 04-6288586 פקס. 04-6380977
אדריכל אחראי
אסא שיש