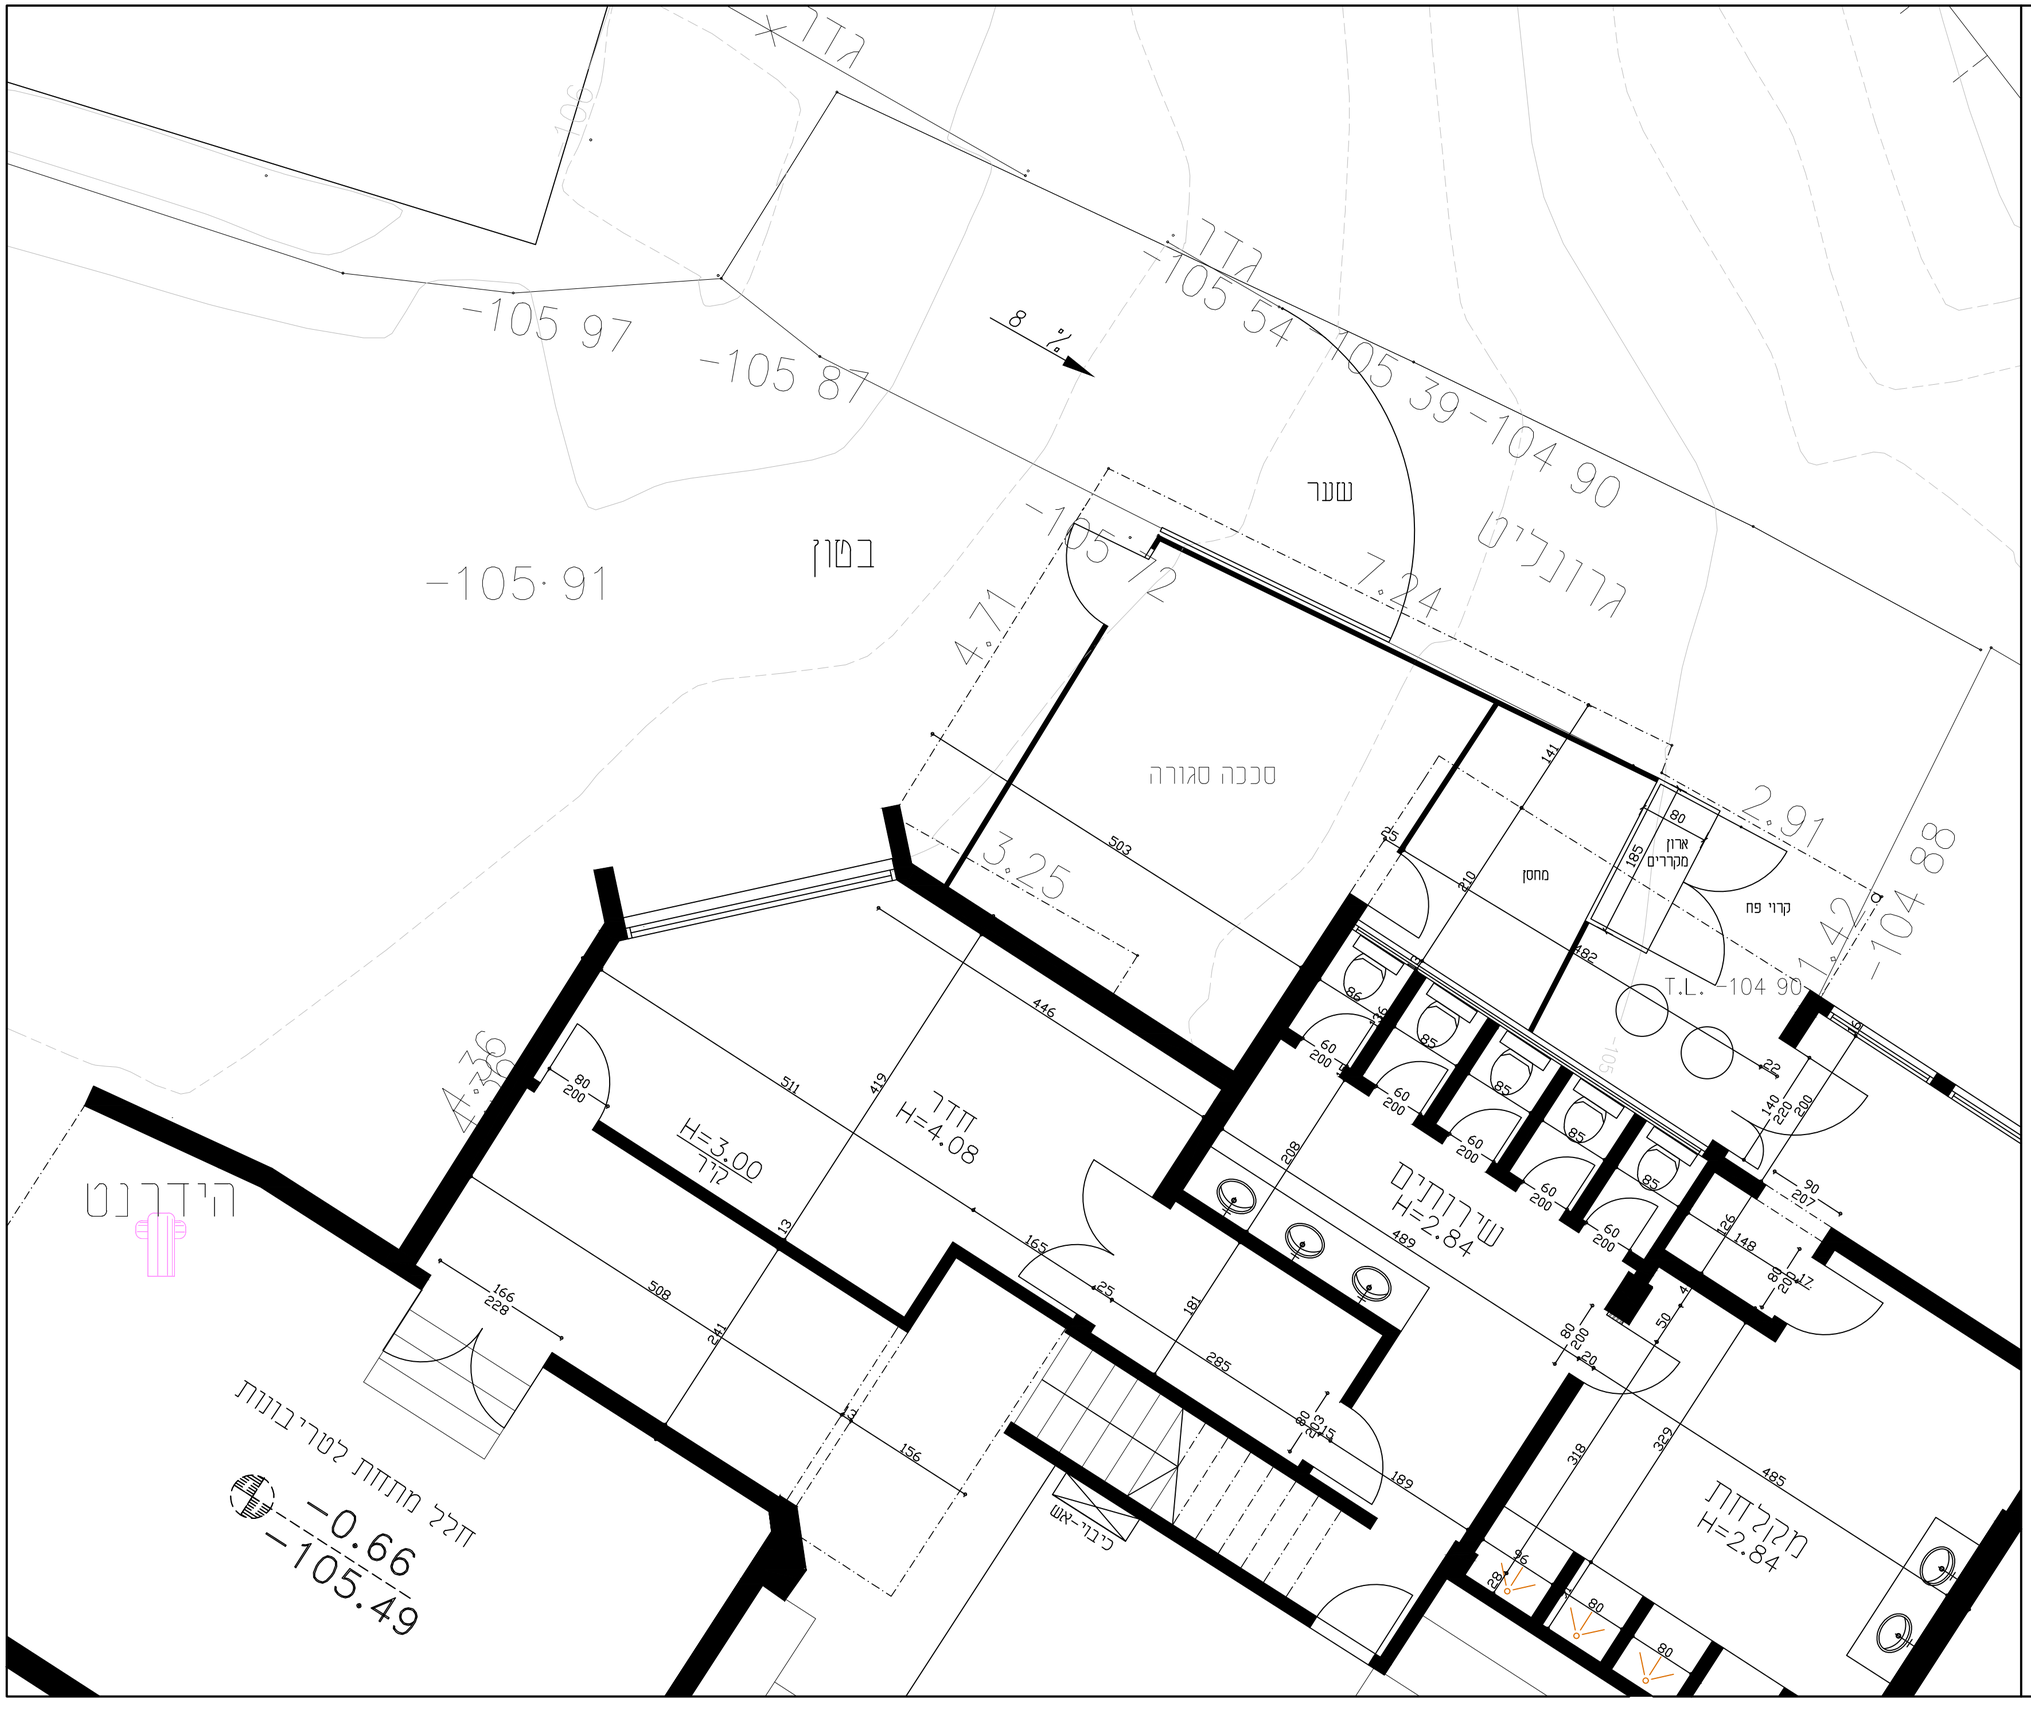


אין לבצע לפני קבלת היתרים מן הרשויות.
המבצע אחראי לבדיקת המידות והתאמתן במקום !
על הקבלן לבקר את כל המידות ולהודיע למתכנן
על כל סטיות או אי התאמות.
המבצע אחראי לכך שכל האלמנטים והאביזרים הם בעלי תו תקן
ונומדים בדרישות חוק התכנון והבניה.

שינויים	תאריך	חתימה

מקרא :

בניה קיימת

נושא	גן	חשמל	תקשורת	אינסטלציה	מיזוג	מעלית	פיקוח	חתימה	תאריך	מהדורה
	1	1	1	1	1	1	1		17.07.25	0
	1	1	1	1	1	1	1		3.08.25	

לעיון	למכרז	לביצוע
	✓	

גן הטלוטוטה-חניון לילה
מבנה: אולם ספורט
שירותי נכים
נושא מצב קיים

מס' גליון : 8

שם במחשב: שירותים נגישים

גירסה

קנ"מ	תאריך	שרטט	ביקר
1:50	15.07.25		אסא

אסא שיש – אדריכלות מקומית
ASSA SHAISH ARCHITECT
כרמל פינת האיכר, בנימינה 30500
טל. 04-6288586 פקס. 04-6380977

אדריכל אחראי
אסא שיש