



תנוחה-קומת כניסה
מפלס 0.00=-102.04

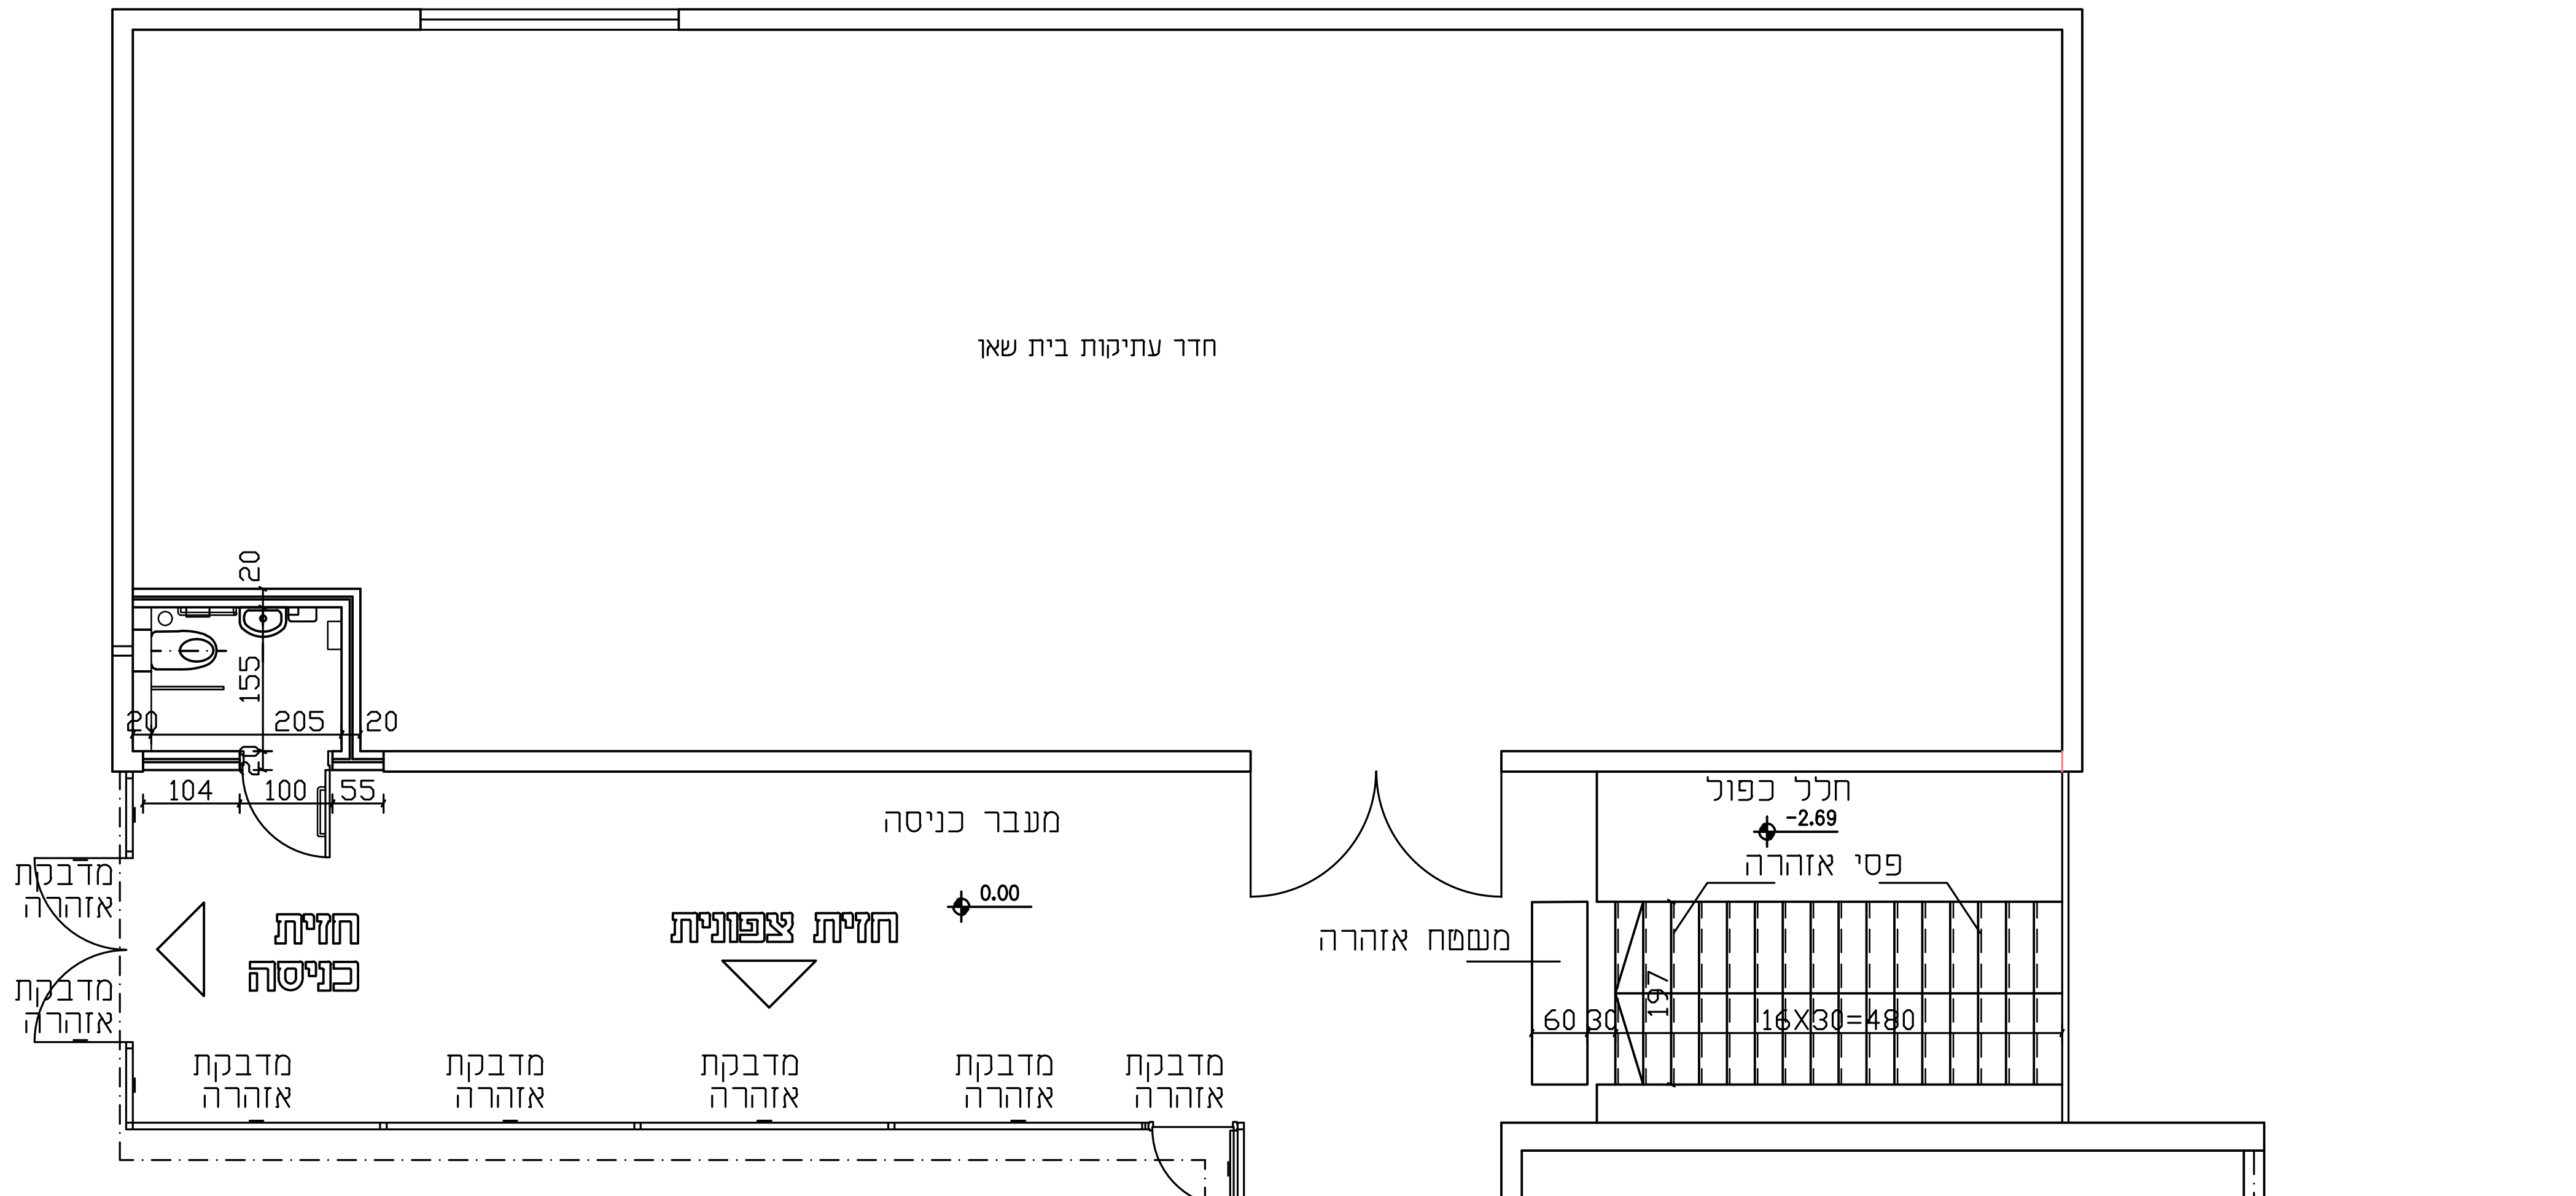

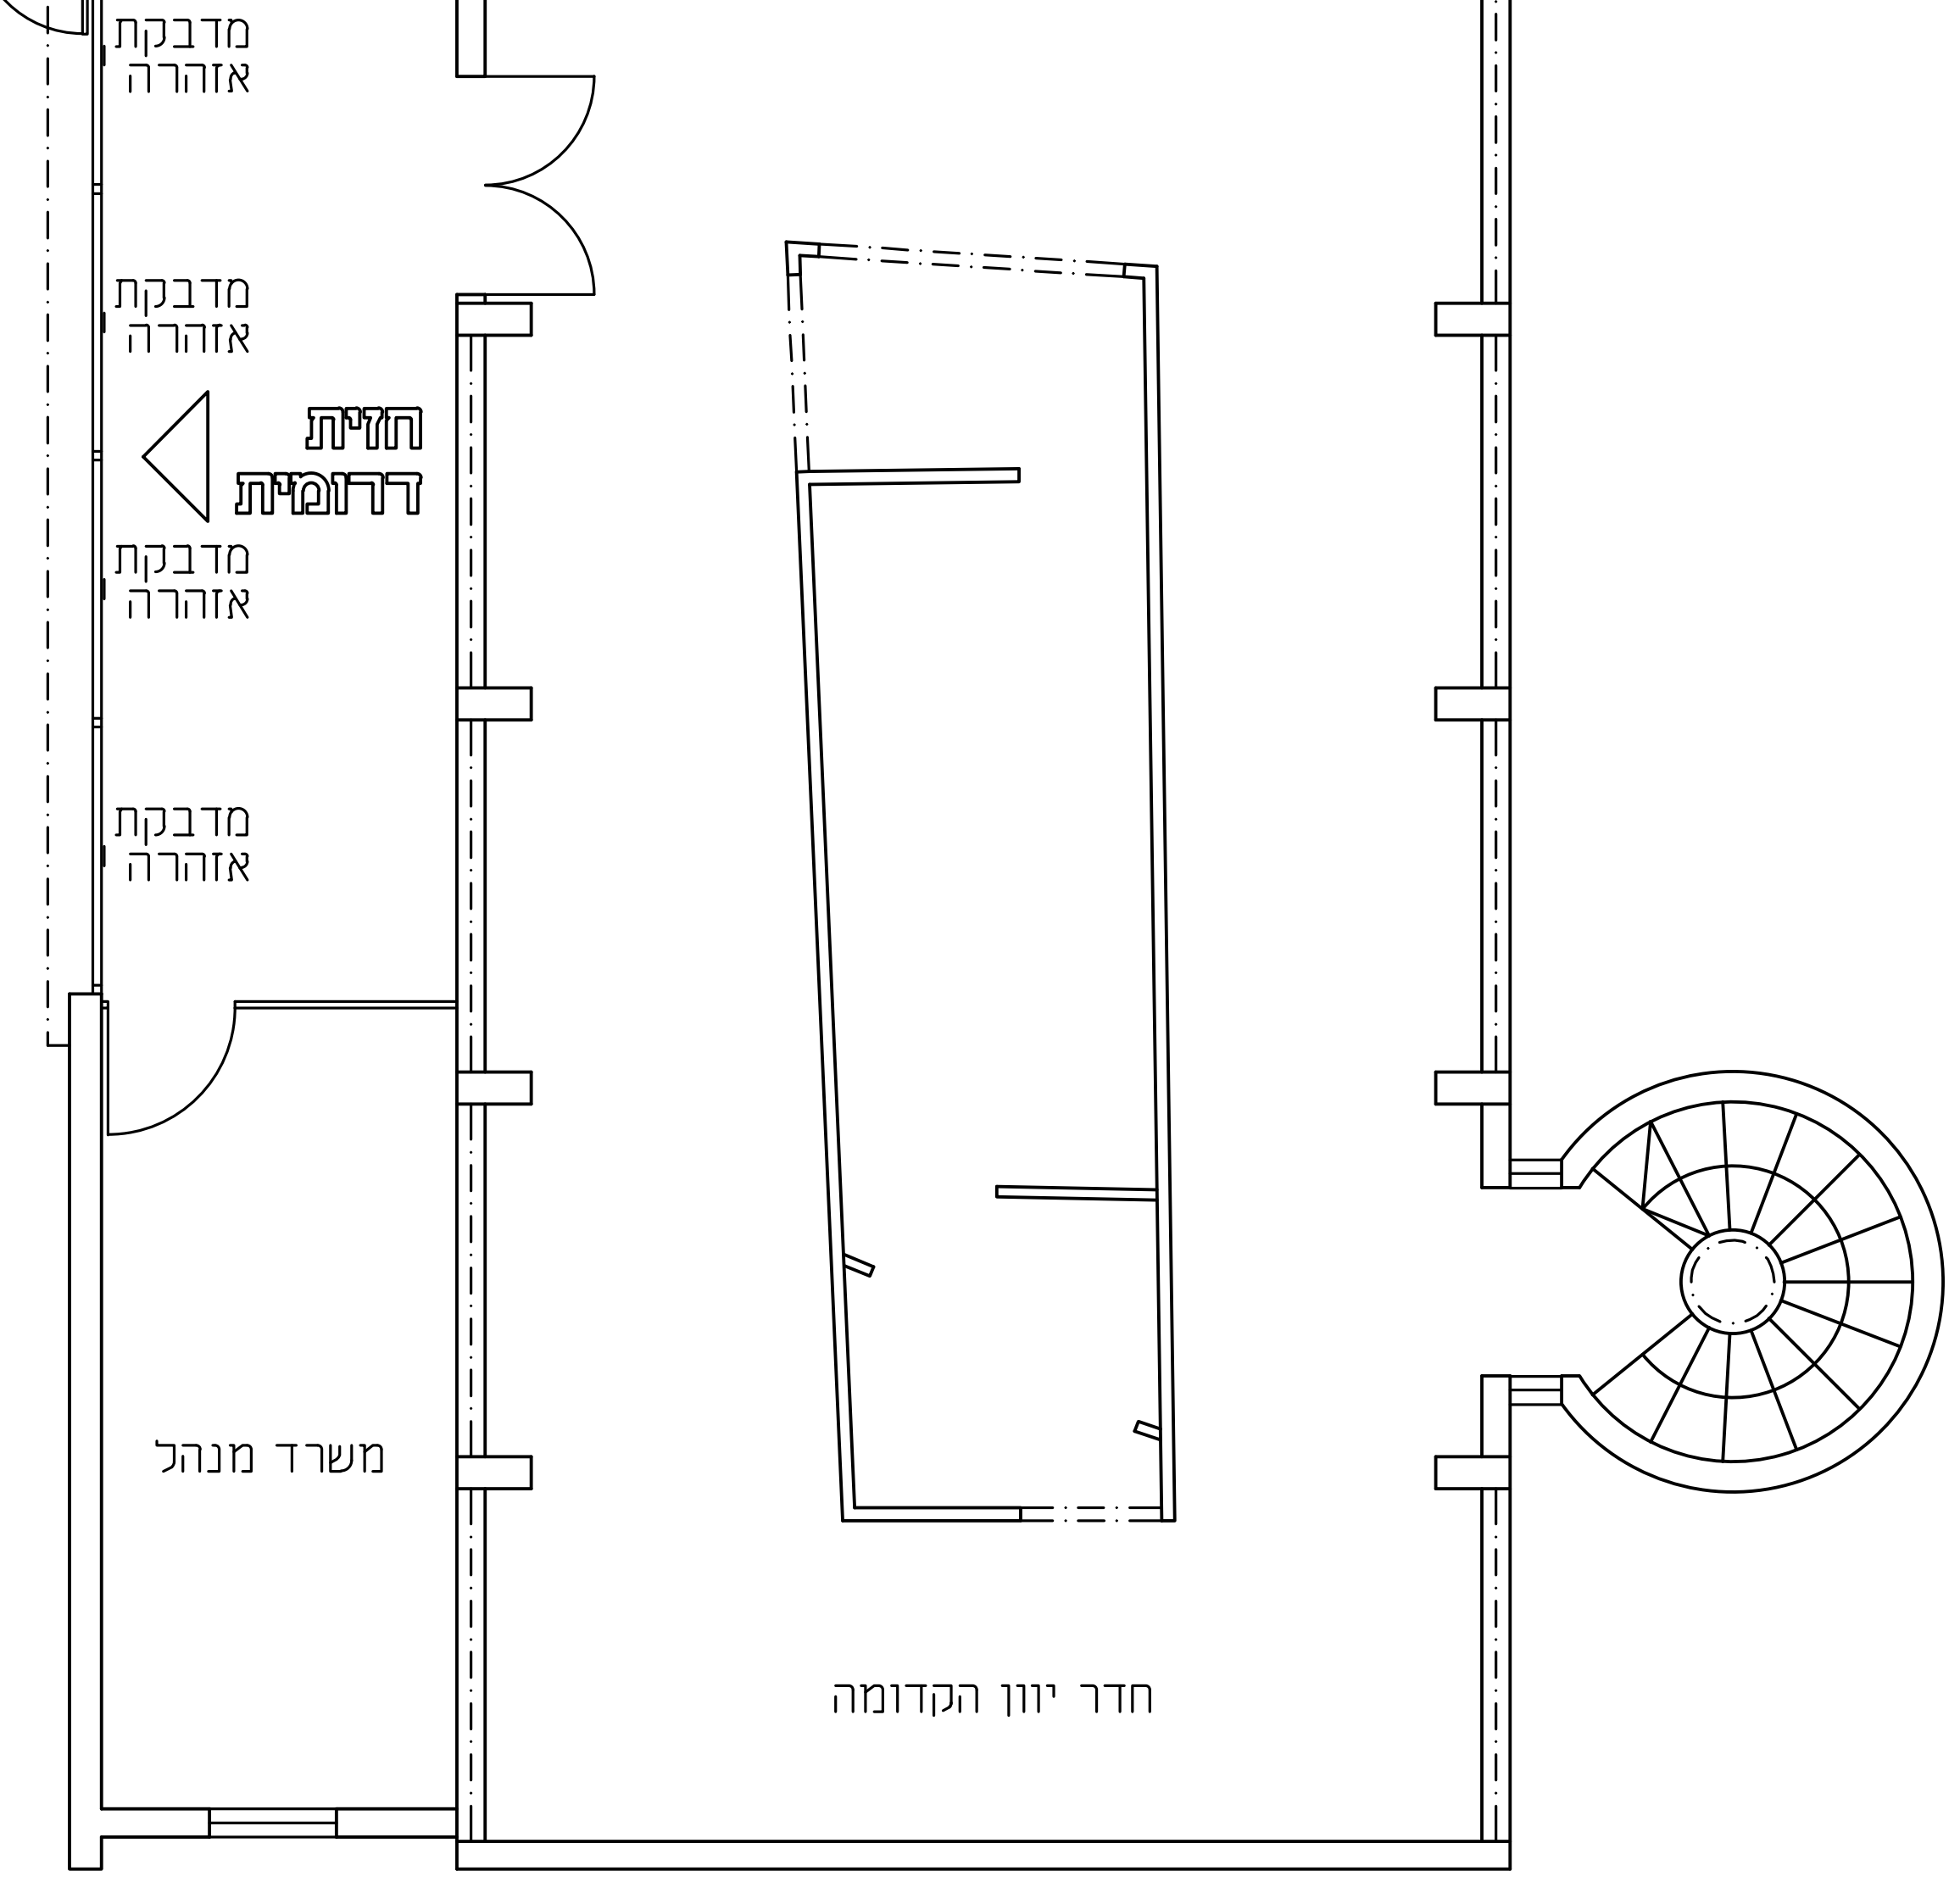


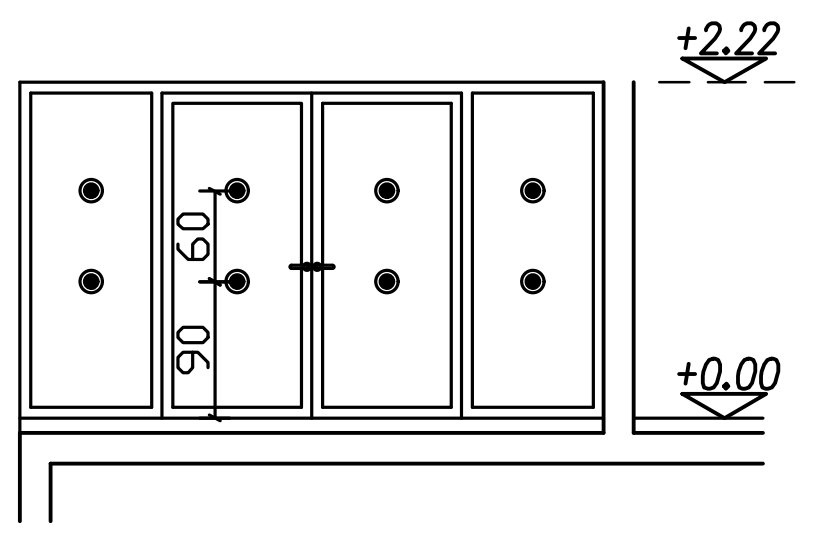

ויטרינה כניסה

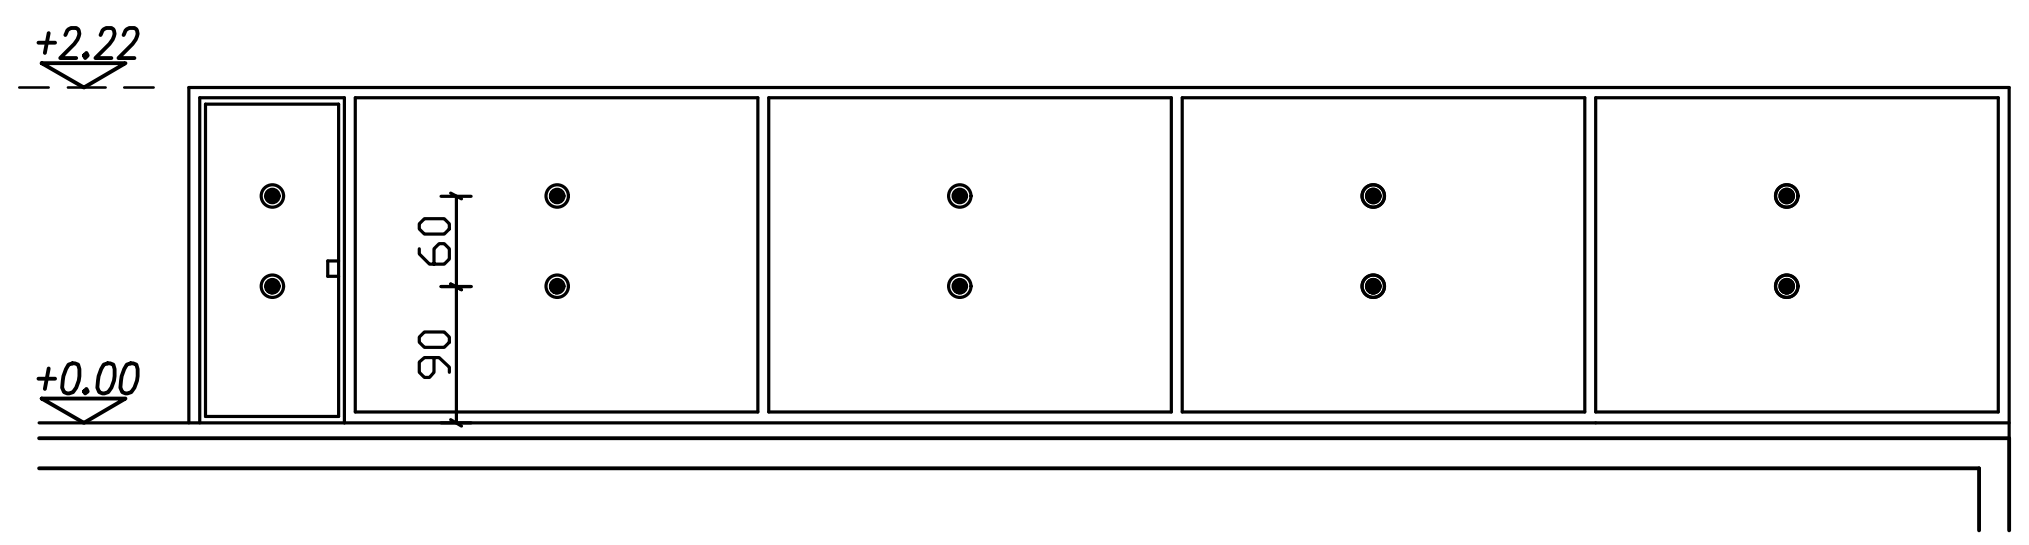

ויטרינה חזית צפונית

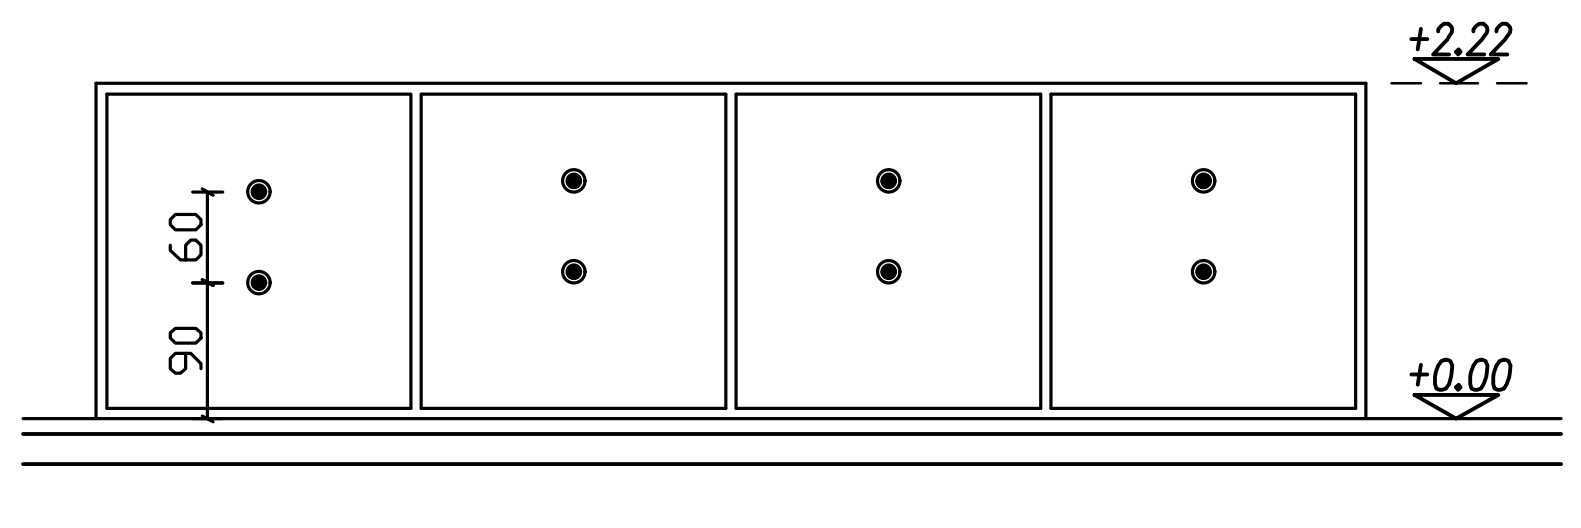

ויטרינה חזית דרומית

אין לבצע לפני קבלת היתרים מן הרשויות.
המבצע אחראי לבדיקת המידות והתאמתן במקום !
על הקבלן לבקר את כל המידות ולהודיע למתכנן
על כל טעות או אי התאמה.
המבצע אחראי לכך שכל האלמנטים והאביזרים הם בעלי תו תקן
ועומדים בדרישות חוק התכנון והבנייה.

הערות :

בכל מדרגה יותקן פס אזהרה במרחק שאינו
גדול מ-3 ס"מ מקצה השלח, ואורכו 80%
לפחות מאורך השלח.
דגם הפס יהלום "בטיחותי" R11 צבע שחור.

משטח אזהרה מישושי יותקן במפלס העליון של
המדרגות במרחק של שלח מהמדרגה העליונה.
לפחות מאורך השלח. אורכו 80% לפחות
מאורך השלח. רוחב המשטח 60 ס"מ.
המשטח עשוי מגבשושיות נירוסטה מוברגות
לרצפה. גובה ראש קבשושית 3.5 מ"מ, מרחק
בין מרכזי גבשושיות 50-60 מ"מ.

בכל מרכז ויטרינה יותקנו מדבקות אזהרה בשני
צבעים בקוטר כולל של 15 ס"מ. בצבע הפנימי
שחור והחיצוני לבן.
מיקום המדבקות לפי תכנית.

רט"ג	גן השלושה	קונסטרוקטור	יועץ נגישות	יועץ תברואה	יועץ חשמל	יועץ בטיחות	פיקוח					תאריך	חתימה
1	1	1	1	1	1	1	1					3.08.25	
1	1	1	1	1	1	1	1					17.07.25	0
נישלח אל: / כמות												תאריך	חתימה

לעיון	למכרז	לביצוע
	V	

גן השלושה -
מבנה: מוזיאון ארכיאולוגיה

נושא: הנגשת מדרגות/ויטרינות

מס. גליון :	7	גירסה 0
שם במחשב : הנגשת מדרגות/ויטרינות		

ק.מ.	תאריך	ביקר
1: 100	15.07.25	אסא

אסא שיש - אדריכלות מקומית
ASSA SHAISH ARCHITECT
כרמל פינת האיכר, בנימינה 30500
טל. 04-6288586 פקס. 04-6380977

אדריכל אחראי :
אסא שיש