




פרט חיפוי גשר קיים בלוחות דק סינטטי 1:10

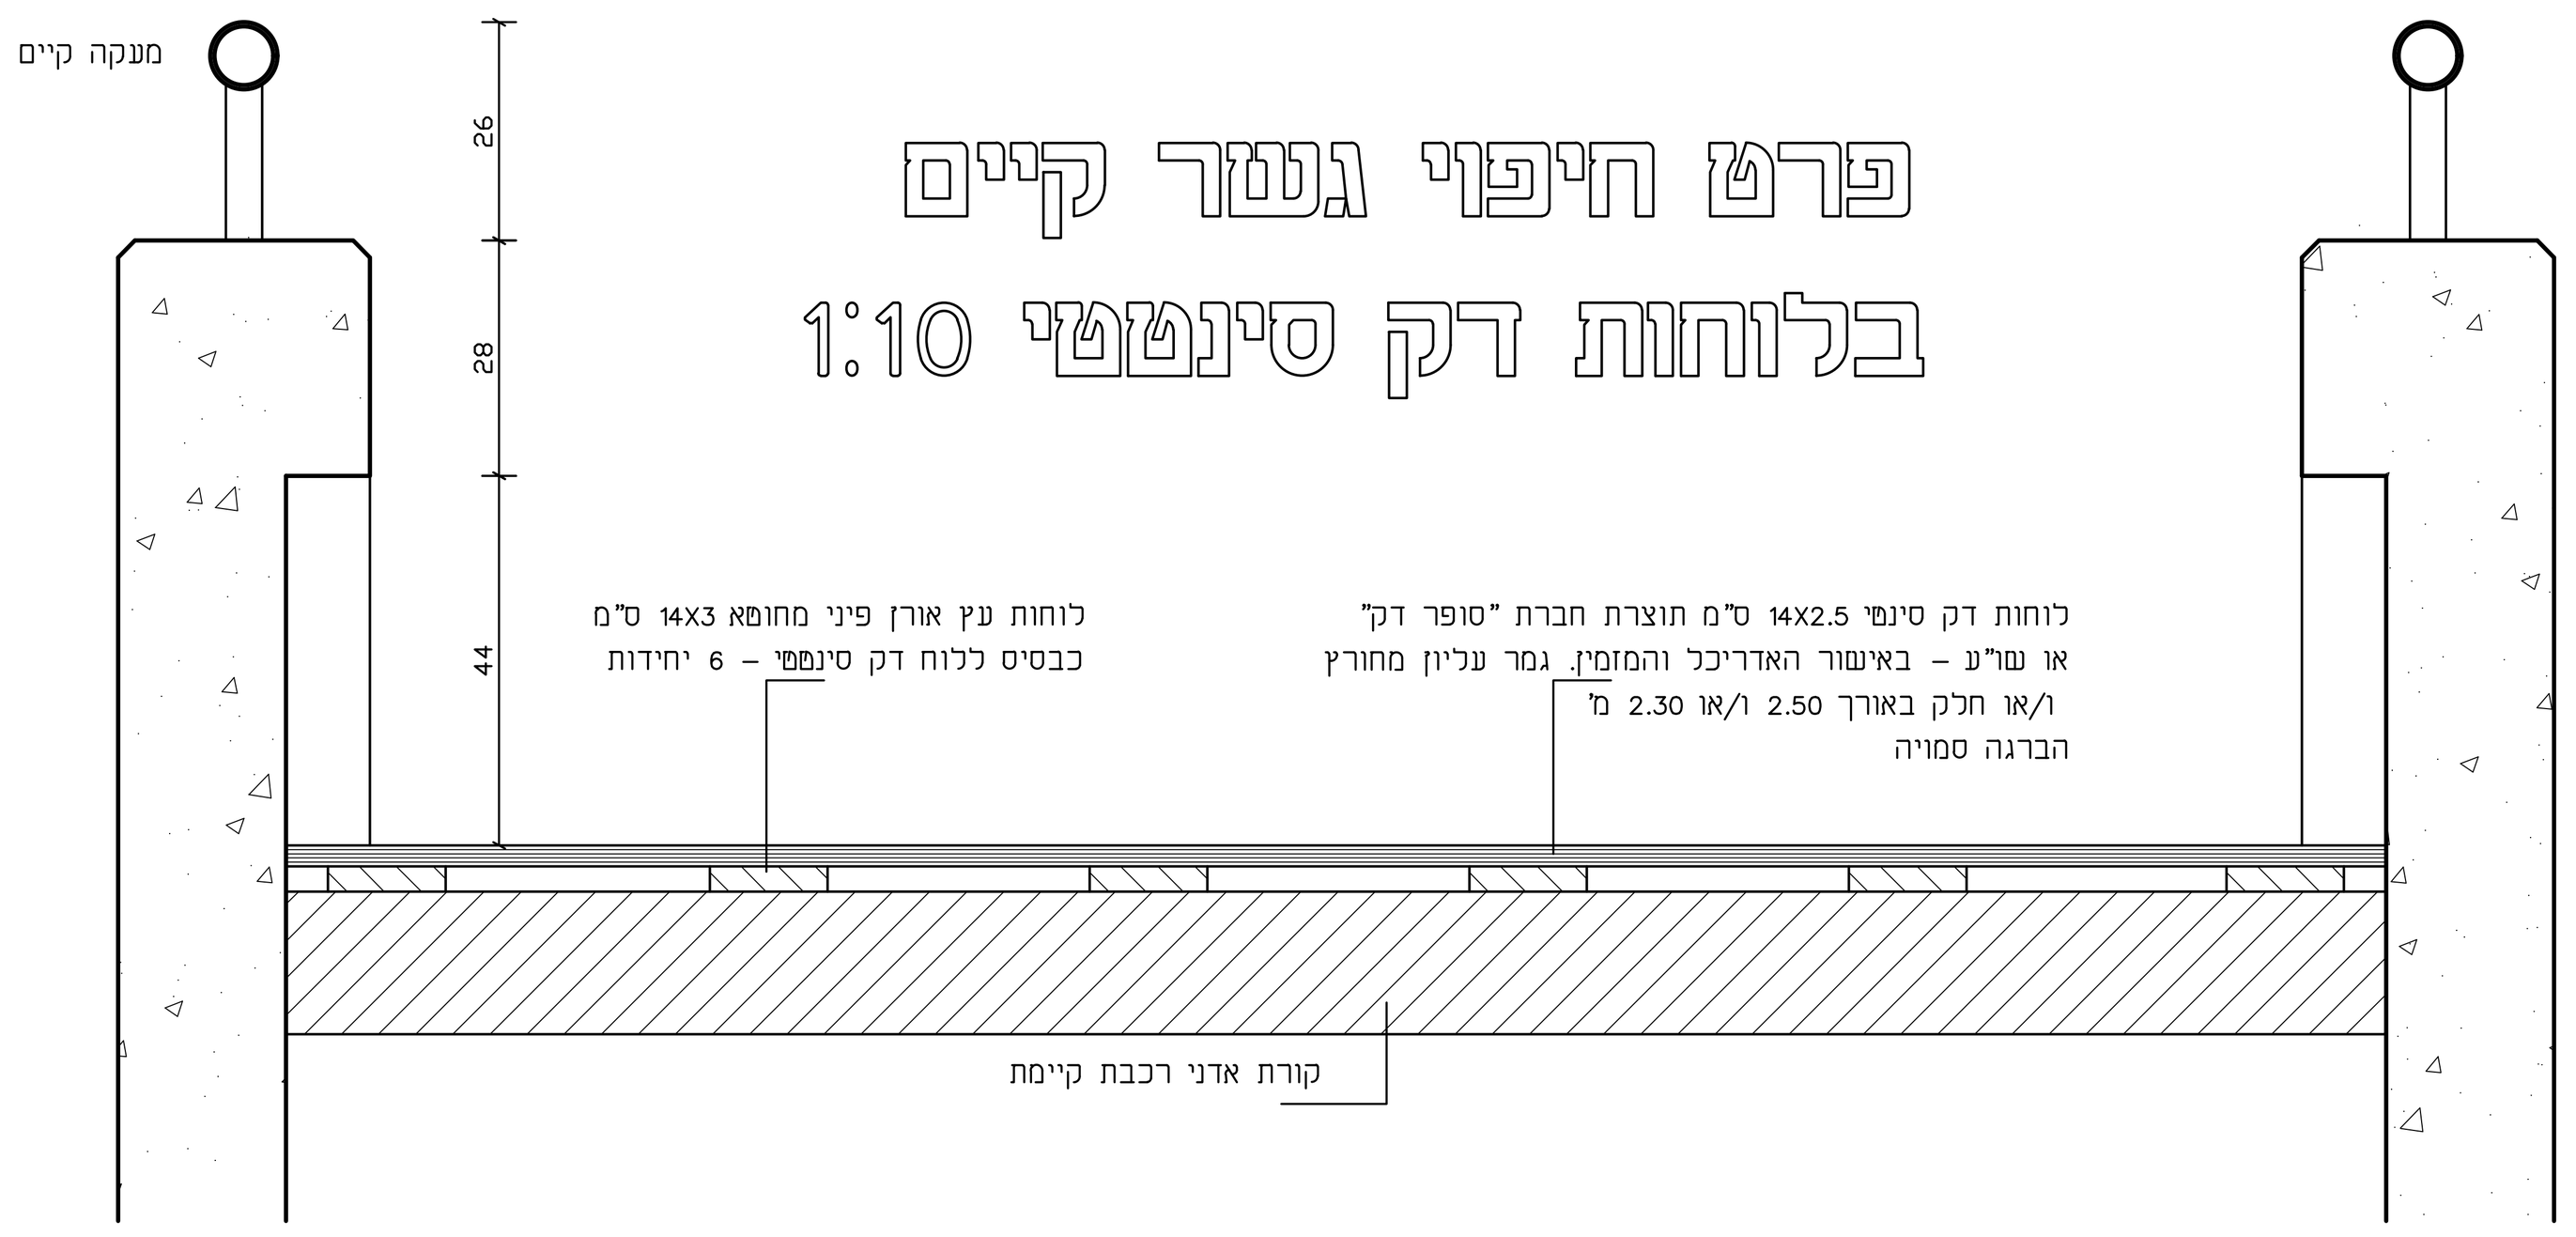

מפגש דק עם שביל בטון

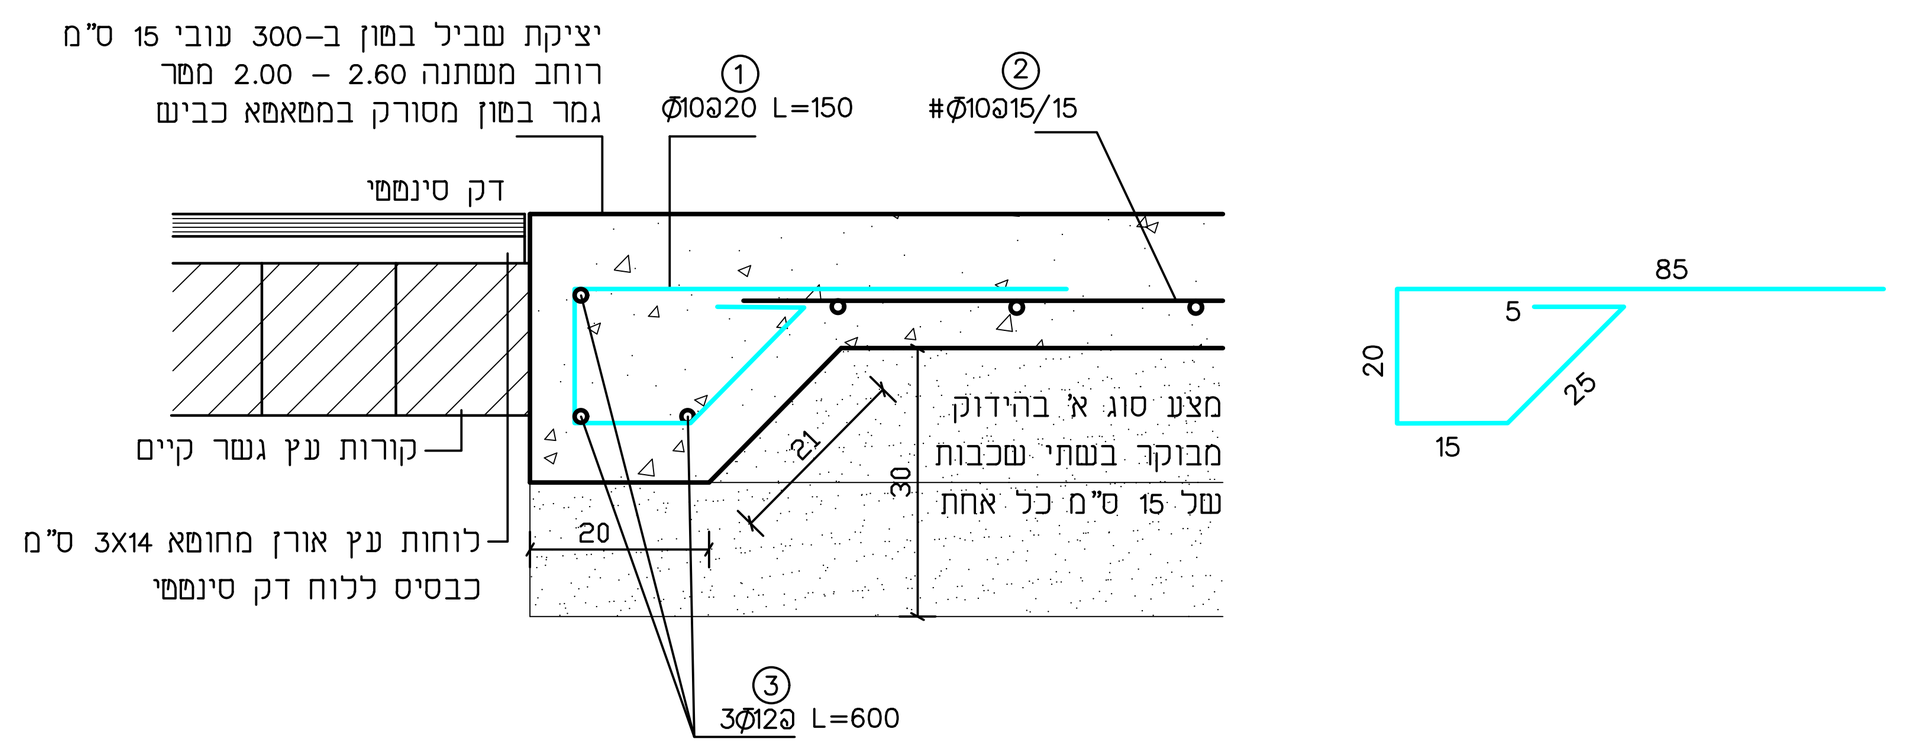

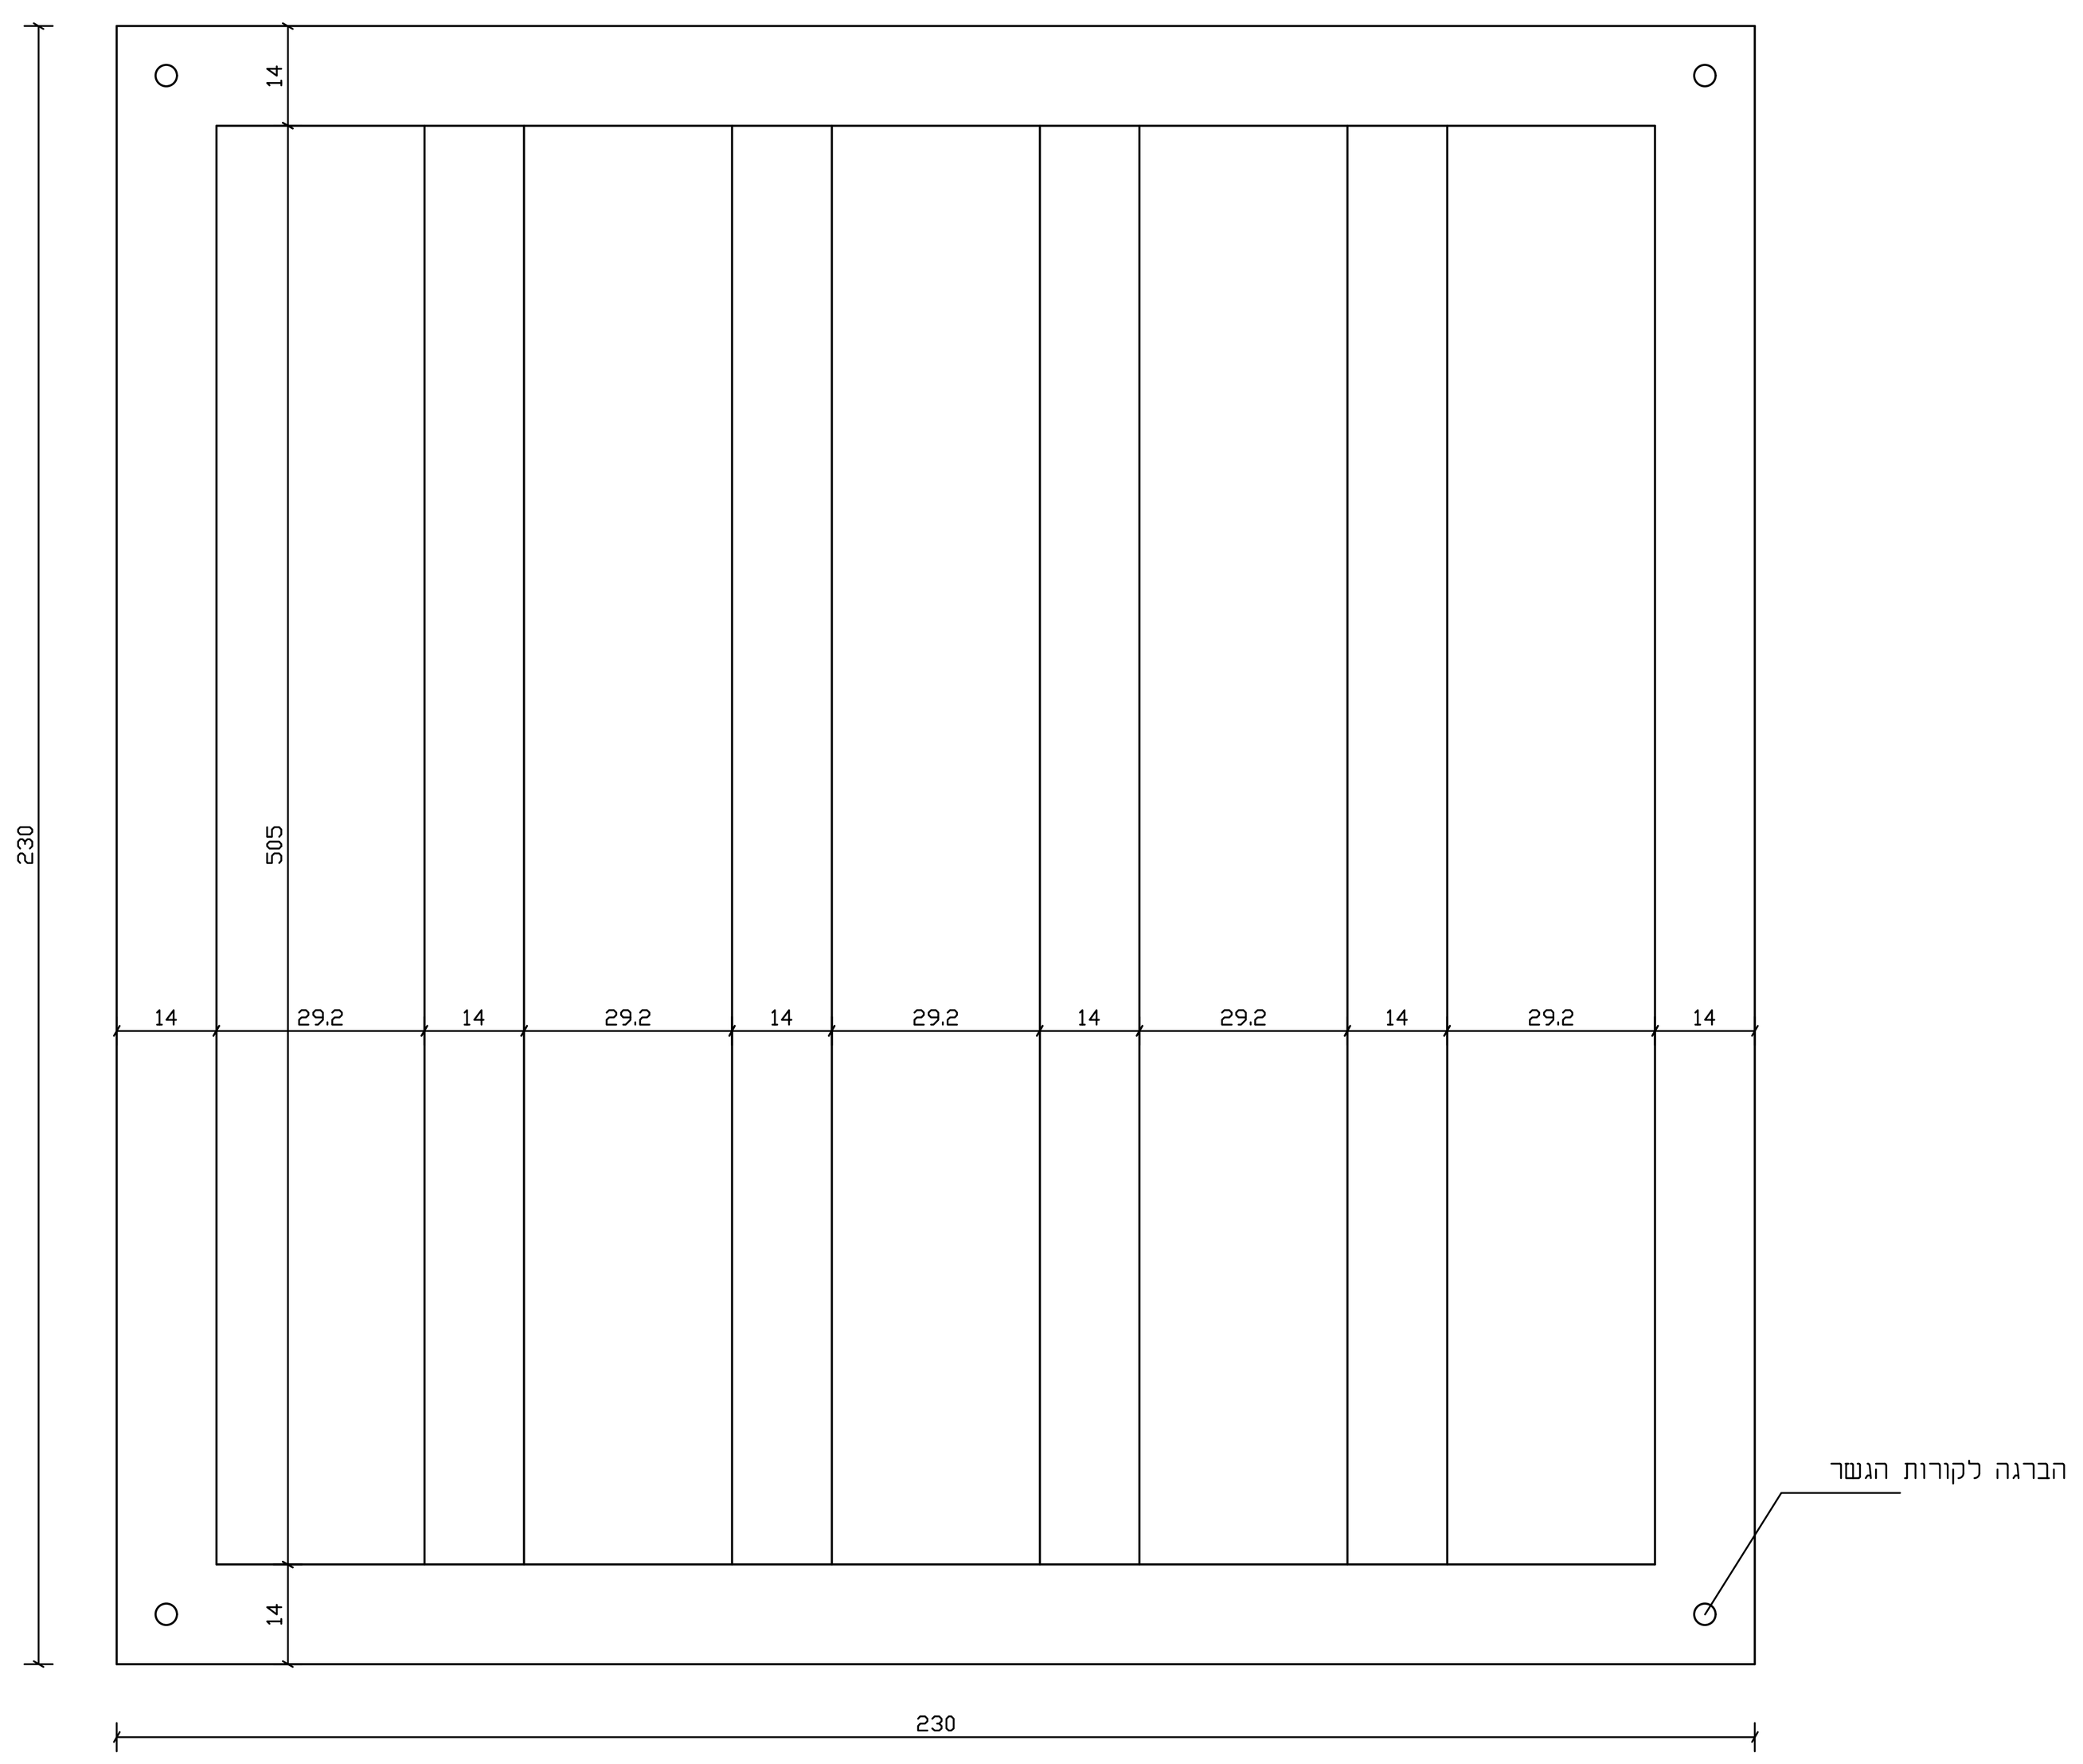


מבט על מסגרת הדק




מדרגות פיתוח – מוזיאון
קנ"מ 1:25

הערה :


כל מרכיבי המעקה החדש לפי הקיים

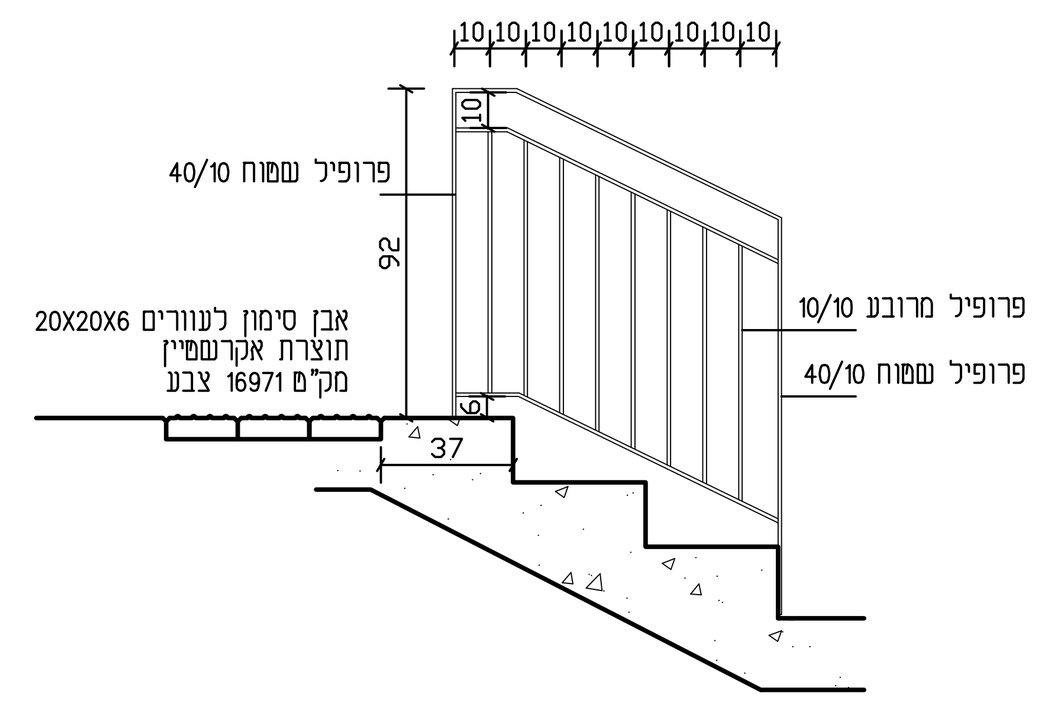

חתך 1-1

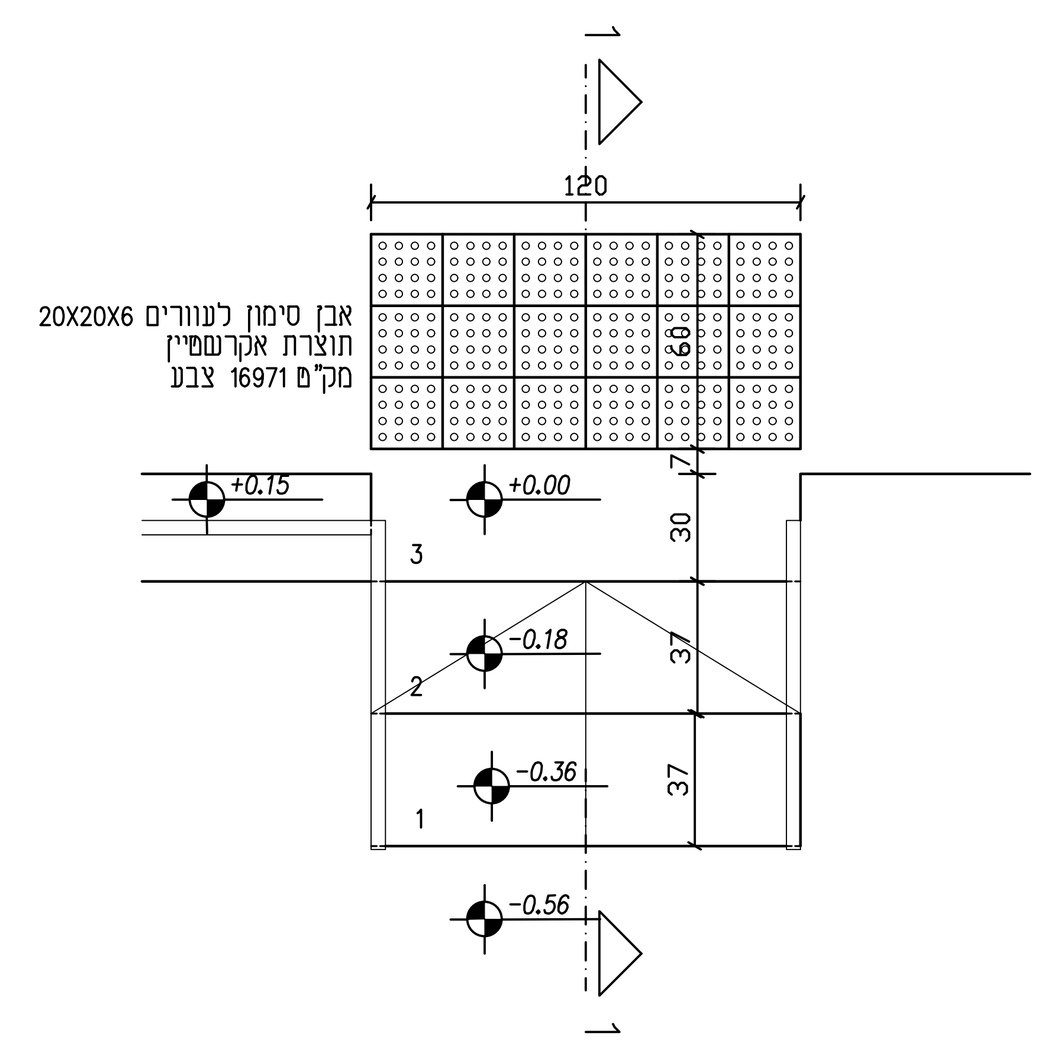

מצב מוצע

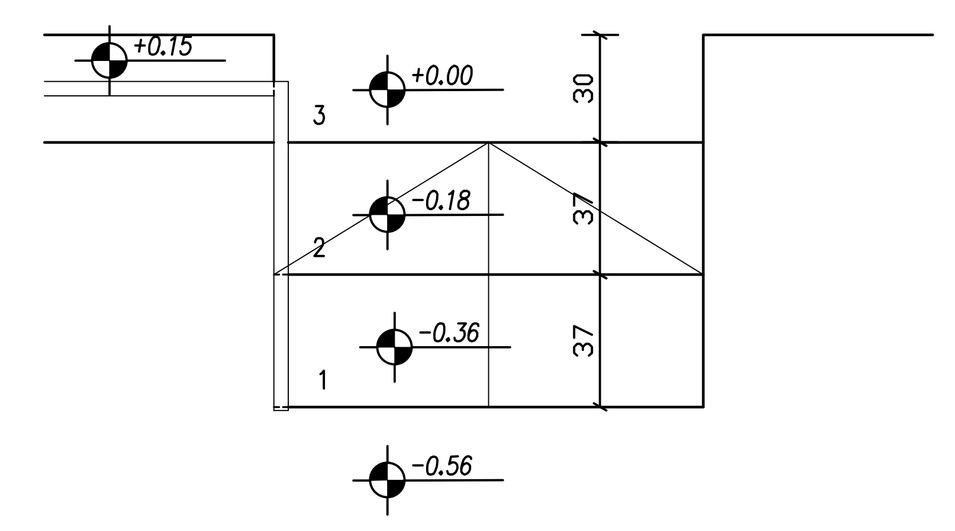


מצב קיים




הערה :


כל מרכיבי המעקה החדש לפי הקיים

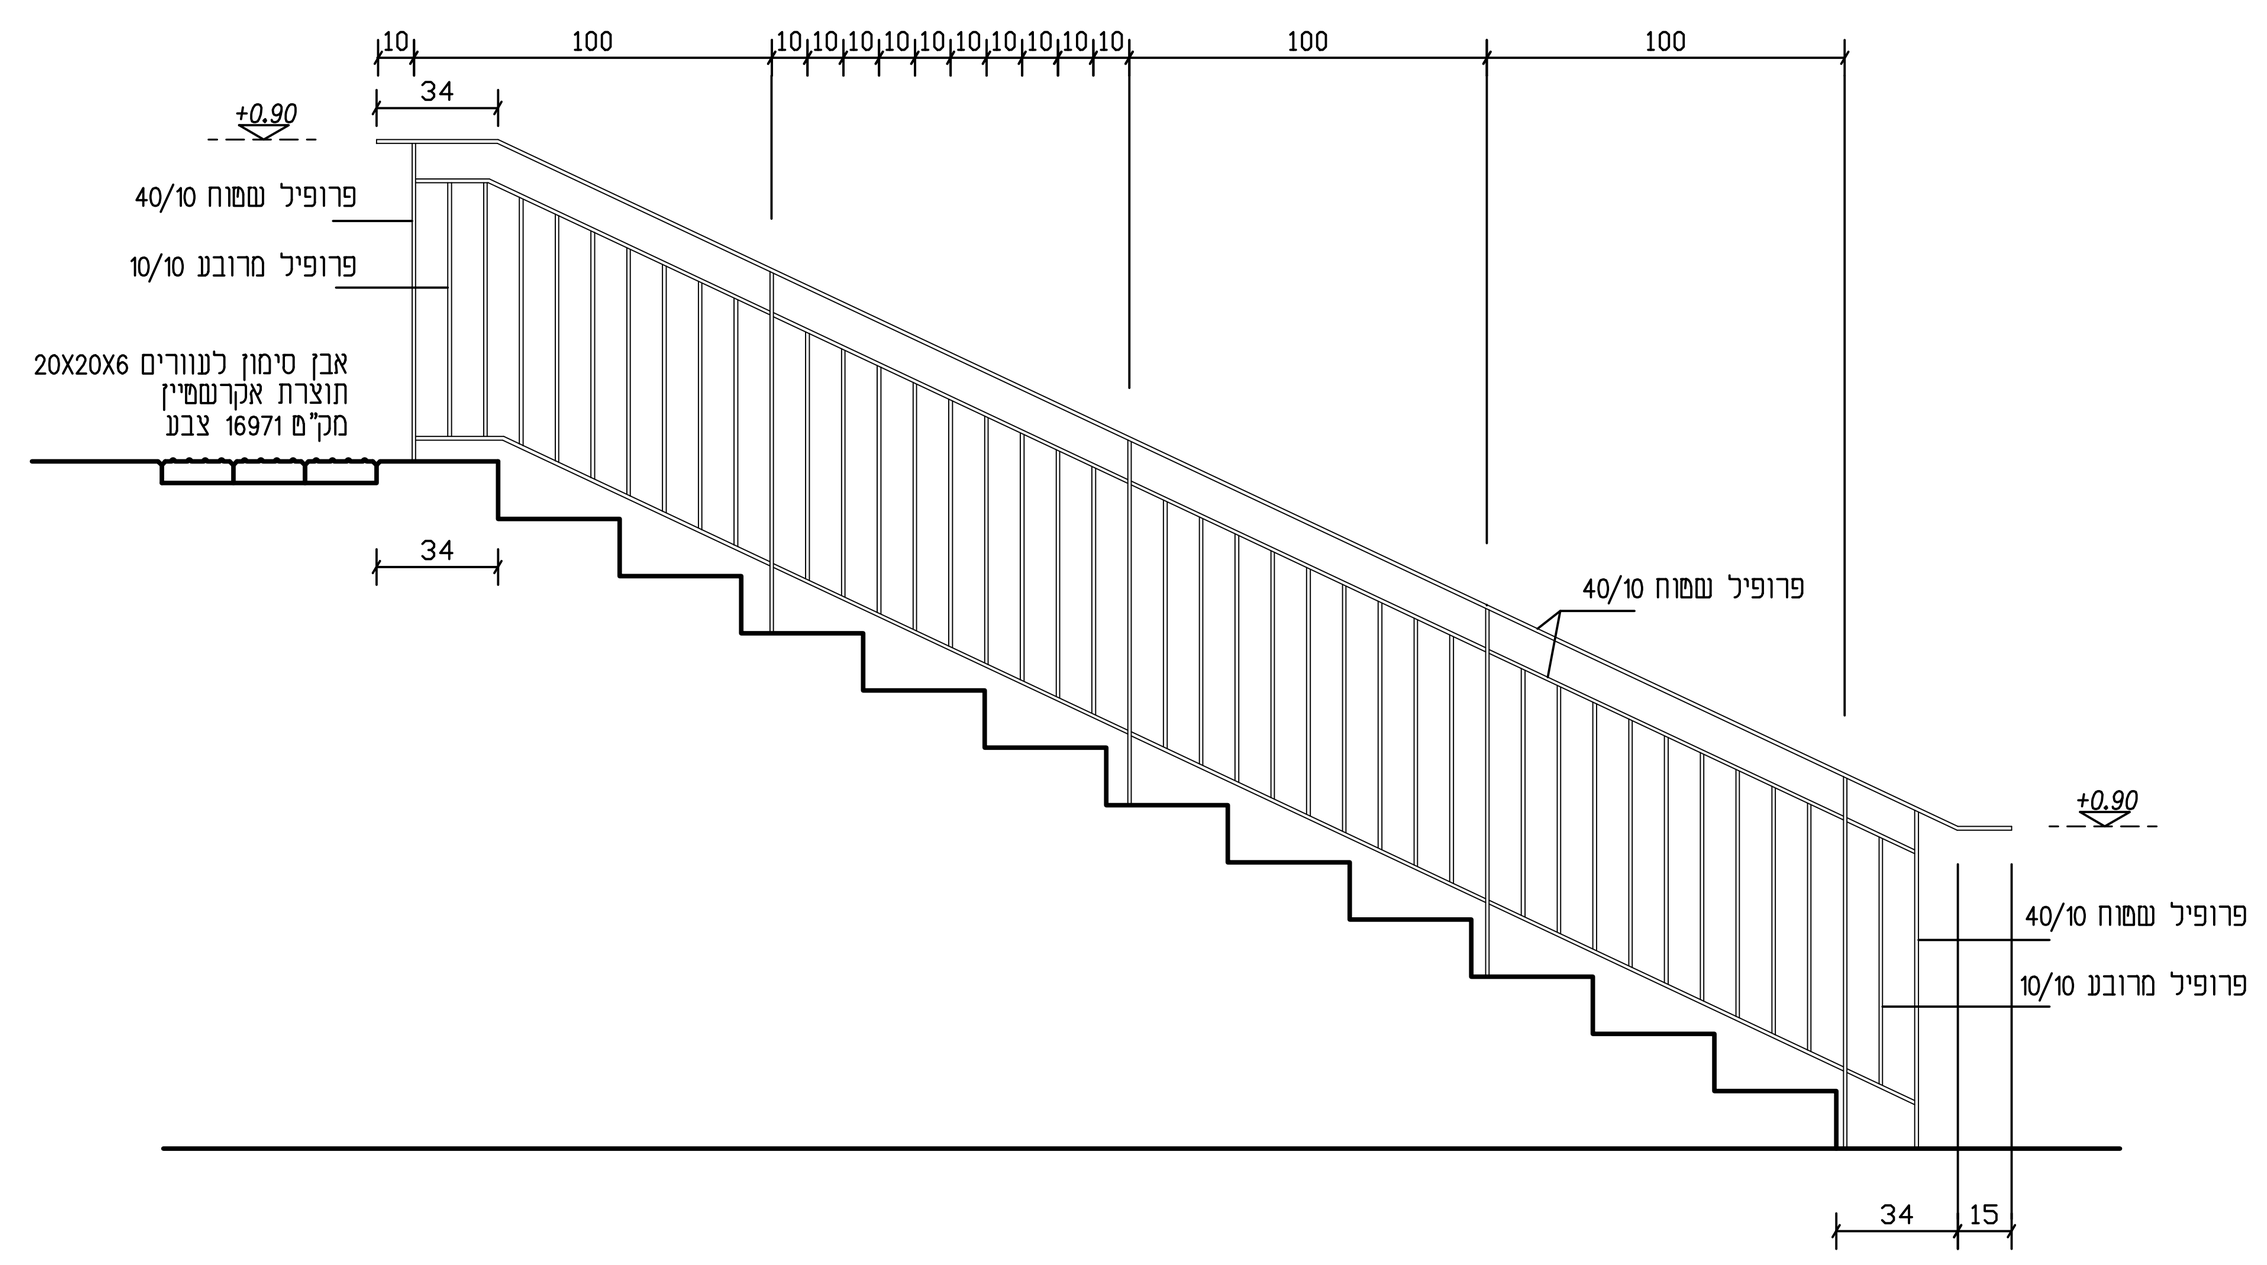

חתך 2-2

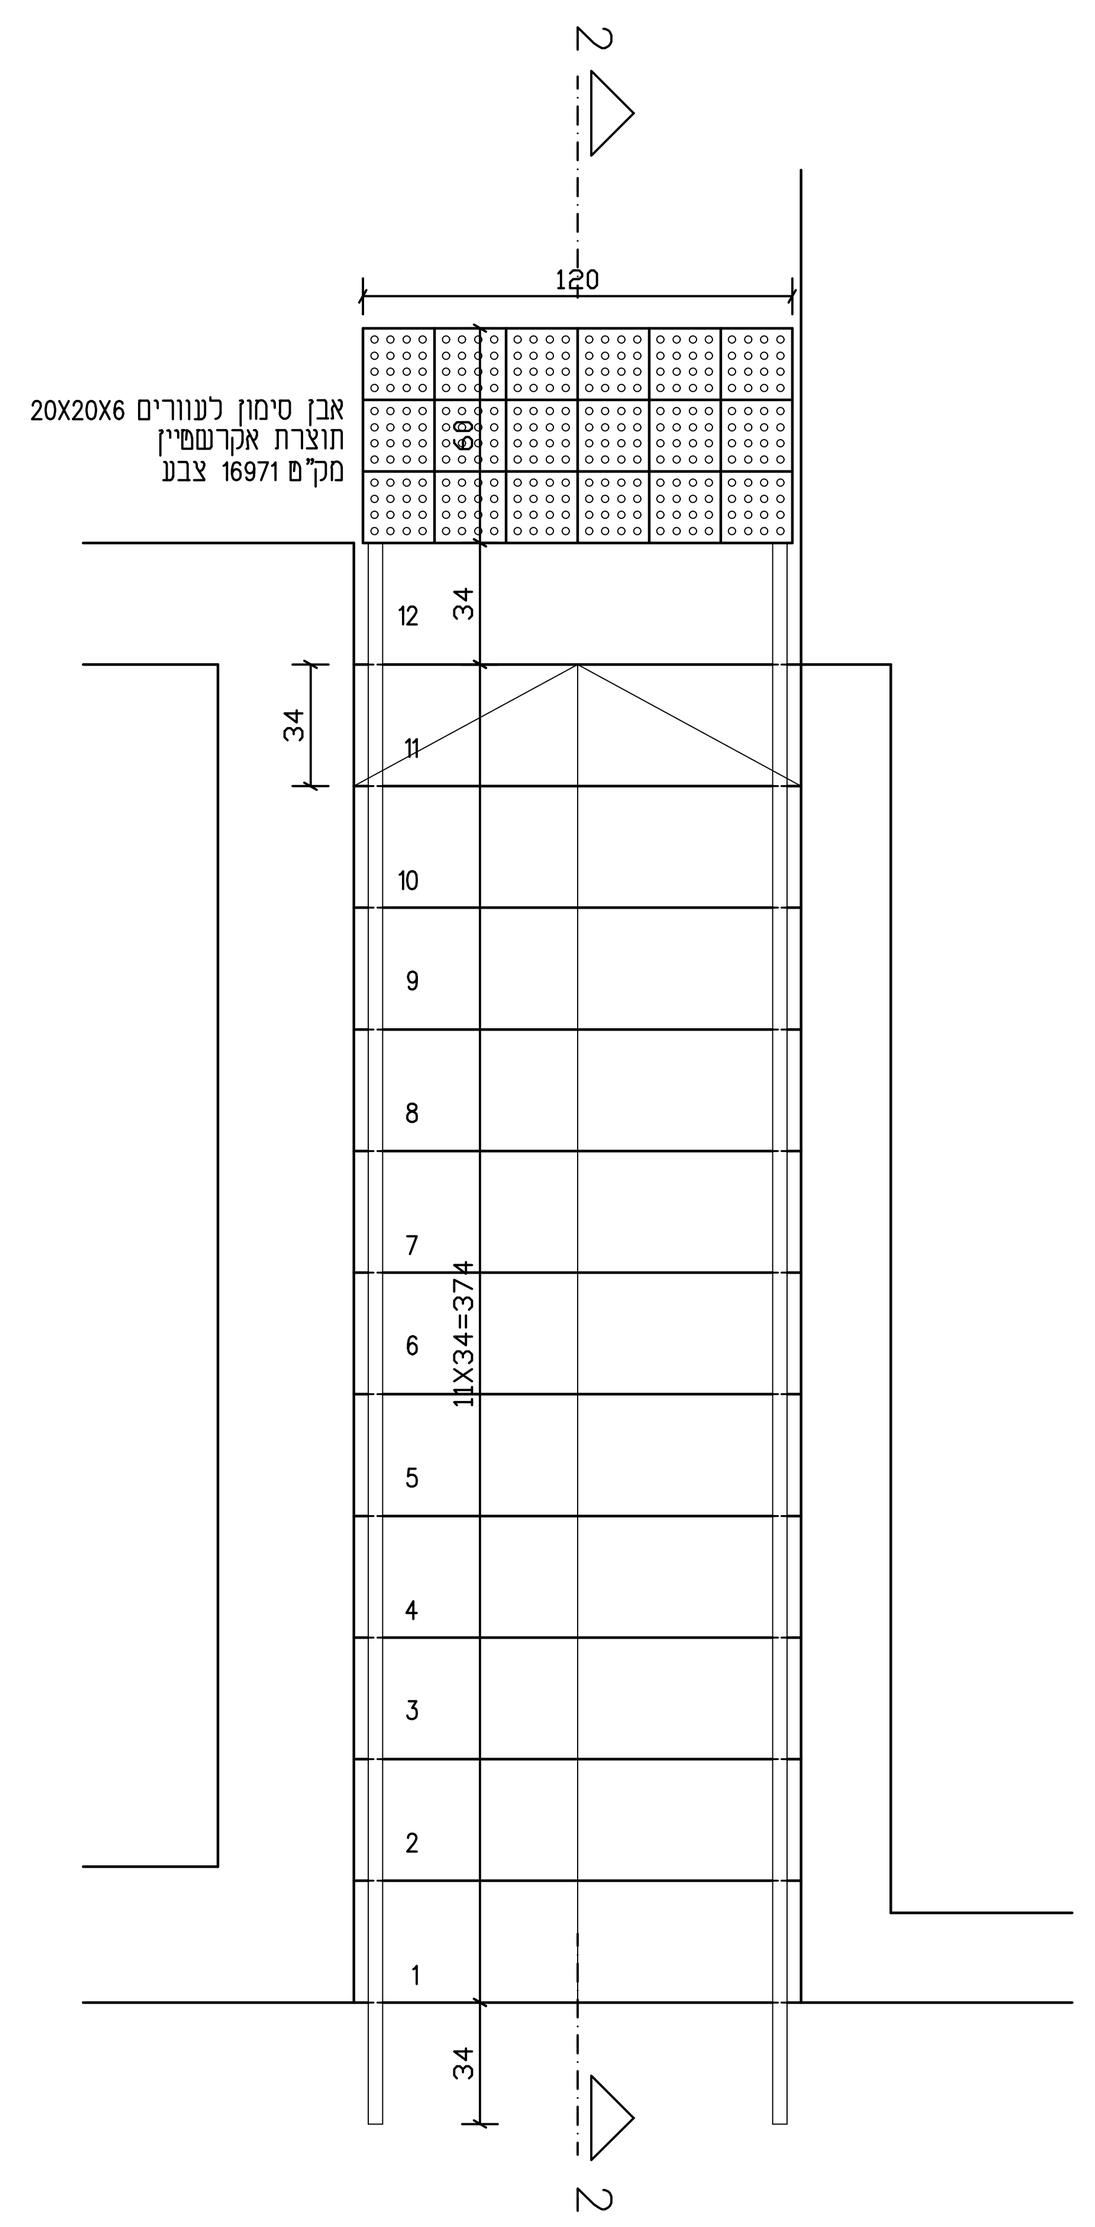

מצב מוצע

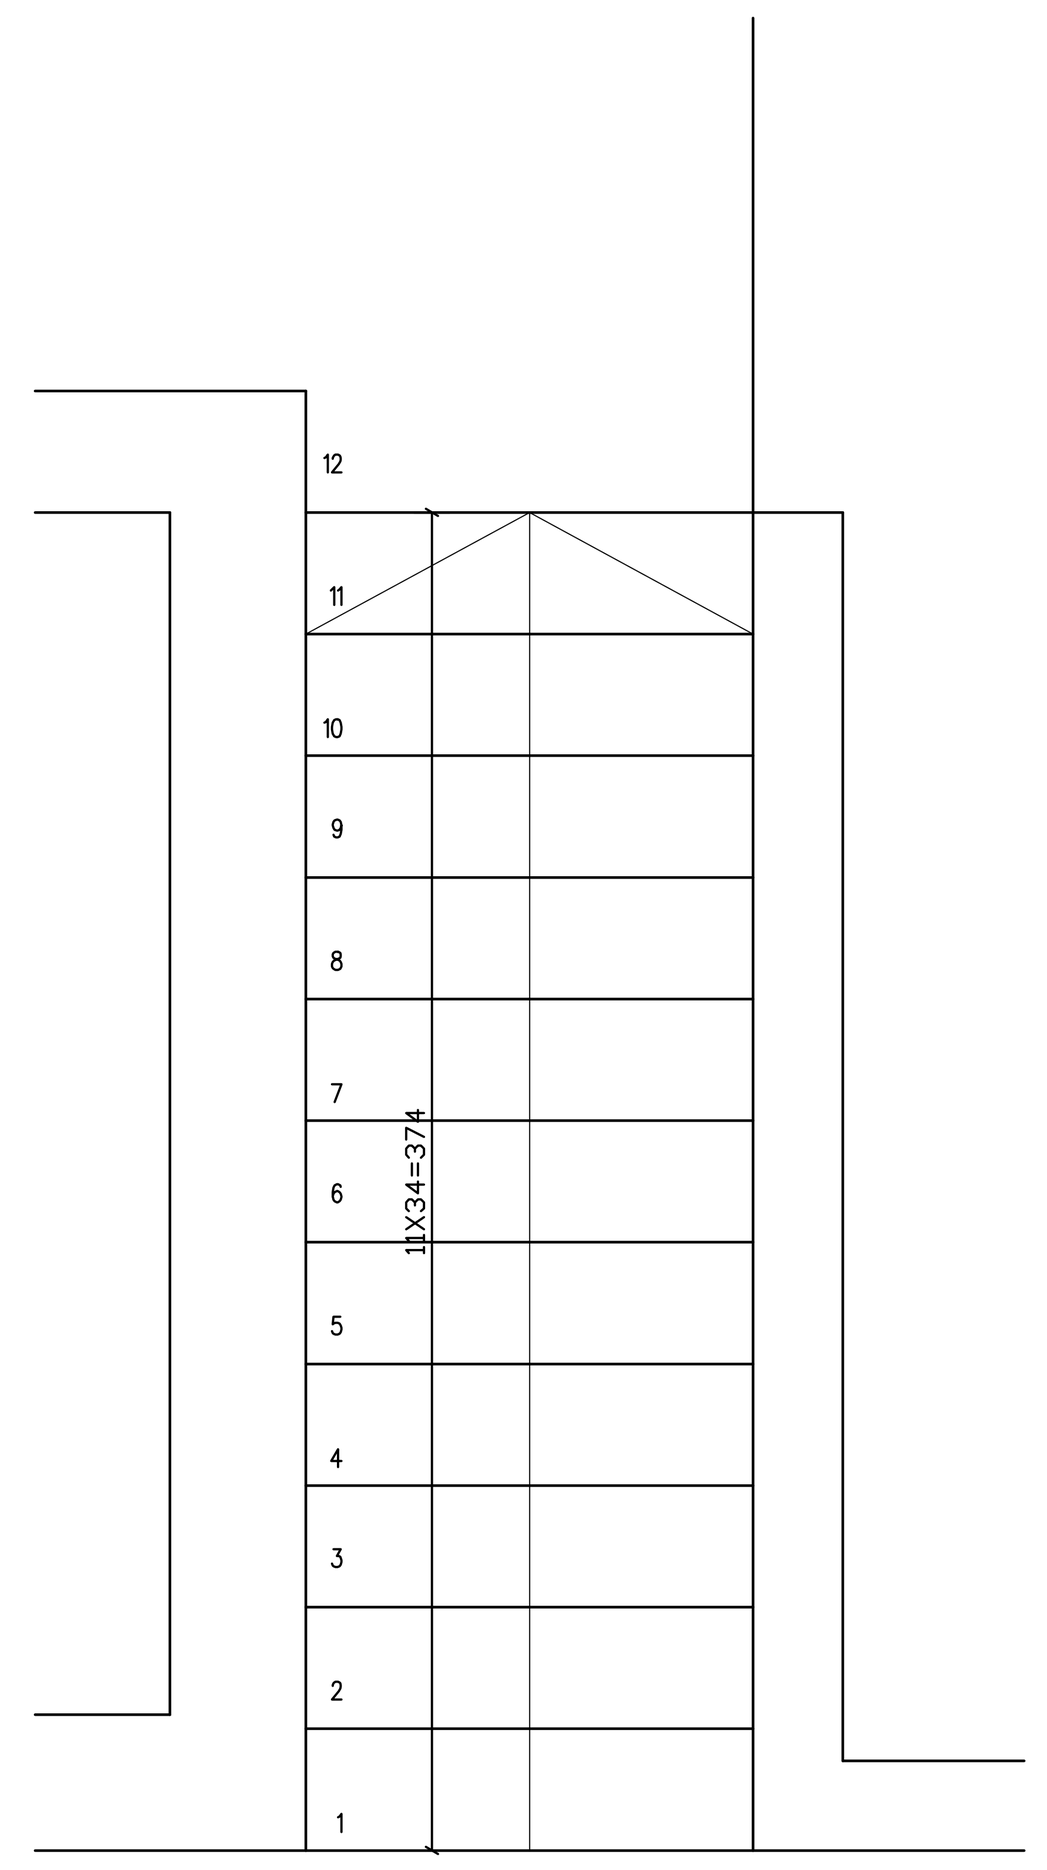

מצב קיים

אין לבצע לפני קבלת היתרים מן הרשויות.
המבצע אחראי לבדיקת המידות והתאמתן במקום !
על הקבלן לבקר את כל המידות ולהודיע למתכנן
על כל טעות או אי התאמה.
המבצע אחראי לכך שכל האלמנטים והאביזרים הם בעלי תו תקן
ועומדים בדרישות חוק התכנון והבנייה.

שינויים		תאריך	חתימה
1	הוספת הערה בפרט חיפוי גשר	31.07.25	

הערה :

סימן מוביל, פס אזהרה ומשטח אזהרה לפי ת"י 1918
חלק 3.1 וחלק 6.

כל מרכיבי המעקה מגולוונים וצבועים – גוון
לבחירת האדריכל.

גרסה	תאריך				פיקוח	יזמק בטיחות	יזמק חשמל	יזמק תברואה	יזמק נגישות	קונסטרוקטור	גן השלושה	ר.פ.ג
1	3.08.25				1	1	1	1	1	1	1	1
0	17.07.25				1	1	1	1	1	1	1	1

חתימה | תאריך | נישלח אל\ כמות

לביצוע	למכרז	לעיון
	✓	

גן השלושה
מבנה: מוזיאון ארכיאולוגיה

נושא: פרטי פיתוח ונגישות

מס' גליון : 5
שם במחשב: מוזיאון – נגישות
גירסה: 1

ביקר	שרטט	תאריך	קנ"מ
אסא		15.07.25	1:25 / 1:2

אסא שיש – אדריכלות מקומית
ASSA SHAISH ARCHITECT
SHAISHASSA@GMAIL.COM
כרמל פינת האיכר, בנימינה 30500
טל. 04-6288586 פקס. 04-6380977
אדריכל אחראי
אסא שיש