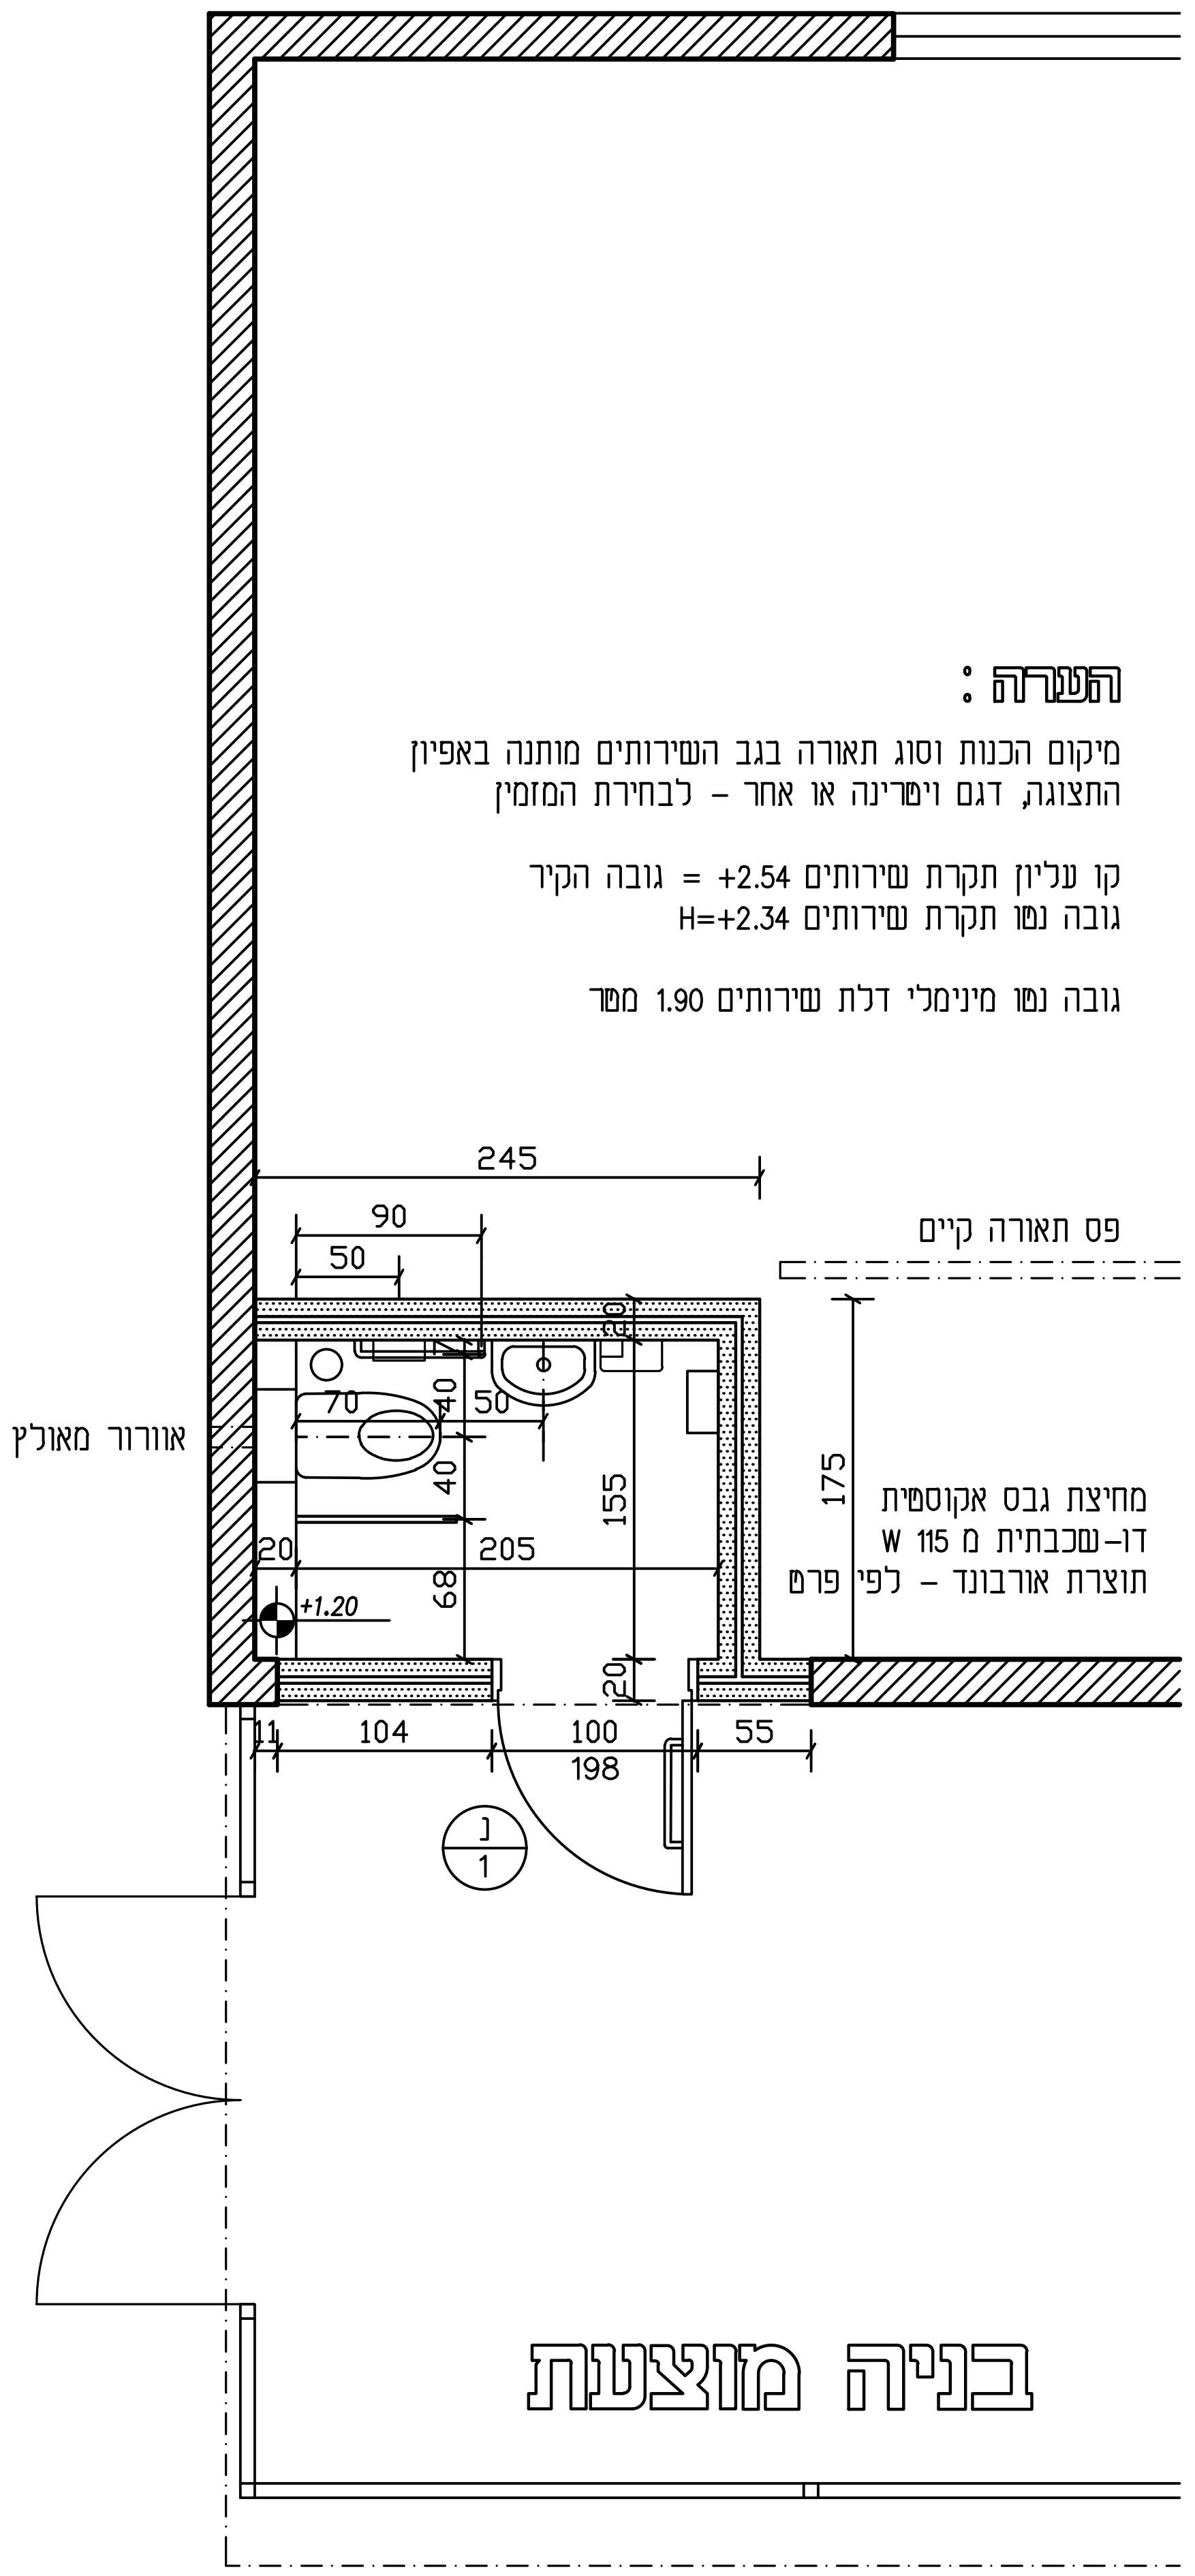


בניה מוצעת

הערה :

מיקום הכנות וסוג תאורה בגב השירותים מותנה באפיון התצוגה, דגם ויטרינה או אחר - לבחירת המזמין

קו עליון תקרת שירותים +2.54 = גובה הקיר
גובה נטו תקרת שירותים H=+2.34

גובה נטו מינימלי דלת שירותים 1.90 מטר

רשימת אביזרים :

מאחז נכים שני מישורים בצורת "L" מצופה פלסטיק לבן קשית. כדוגמת מנ"ל מק"ט 8053 או שו"ע. H=+75

מאחז יד נכים זרוע מתרוממת מצופה פלסטיק לבן קשית. כדוגמת מנ"ל 8056 או שו"ע. H=+75

מאחז נכים יש לדלת מצופה פלסטיק לבן קשית. כדוגמת מנ"ל מק"ט 8051 או שו"ע. H=+85

מדף נגיש 15X30 ס"מ מפרפקס. כדוגמת מנ"ל מק"ט 8220 או שו"ע. H=+85

כיור לבן תוצרת חרסה, דגם "פלמה 51" מק"ט 117. ללא רגל, עם קדח לברז או שו"ע. H=+85

אסלה לבנה תלויה לנכים תוצרת חרסה דגם "ברקת" או שו"ע. כולל התקנה. H=+45

סוללה בעמידה עם פיה בינונית קבועה תוצרת "חמת" דגם "אוורסט" מק"ט 302843 או שו"ע. H=+85

מראה אנטי ונדלית מפוליקרבונט במידות 50X90 ס"מ עם מסגרת אלומיניום. ק.ת. +90

סבוניה לסבון נוזלי לחיצה. גוף שקוף, מכסה ובסיס לבן, כדוגמת חברת מנ"ל מק"ט 4026 או שו"ע. ק.ת. +90


מתקן לנייר טואלט ג'מבו ננעל, מפלסטיק בצבע לבן. כדוגמת חברת מנ"ל מק"ט 3018 או שו"ע. H=+115

מתקן למגבות נייר בגלילים, תלוי על הקיר. מפלסטיק (ABS) לבן. כדוגמת חברת מנ"ל מק"ט 1062 או שו"ע. ק.ת. +1.20

אשפתון + מכסה מתנדנד 25 ליטר, מפלסטיק לבן. כדוגמת חברת מנ"ל מק"ט 6032 או שו"ע.

אשפתון + מכסה מתנדנד 10 ליטר, מפלסטיק לבן. כדוגמת חברת מנ"ל מק"ט 6033 או שו"ע.


מתלה כפול מנירוסטה. כדוגמת חברת מנ"ל מק"ט 8200 או שו"ע. H=+1.40

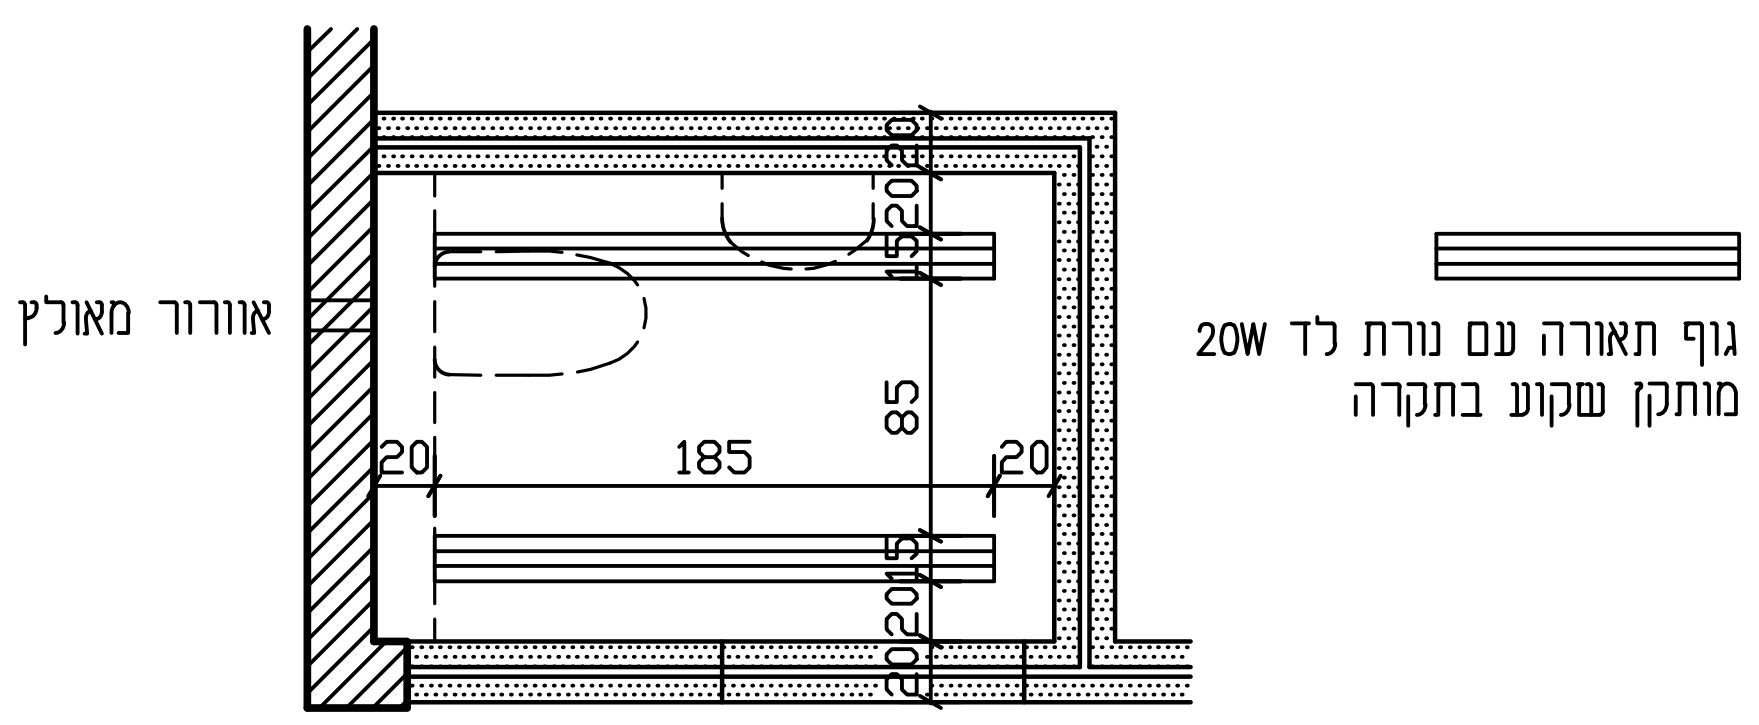

תכנית תקרה


טיפוס	ג	מקום
מספר	1	שירותי נכים

חזית / חתך

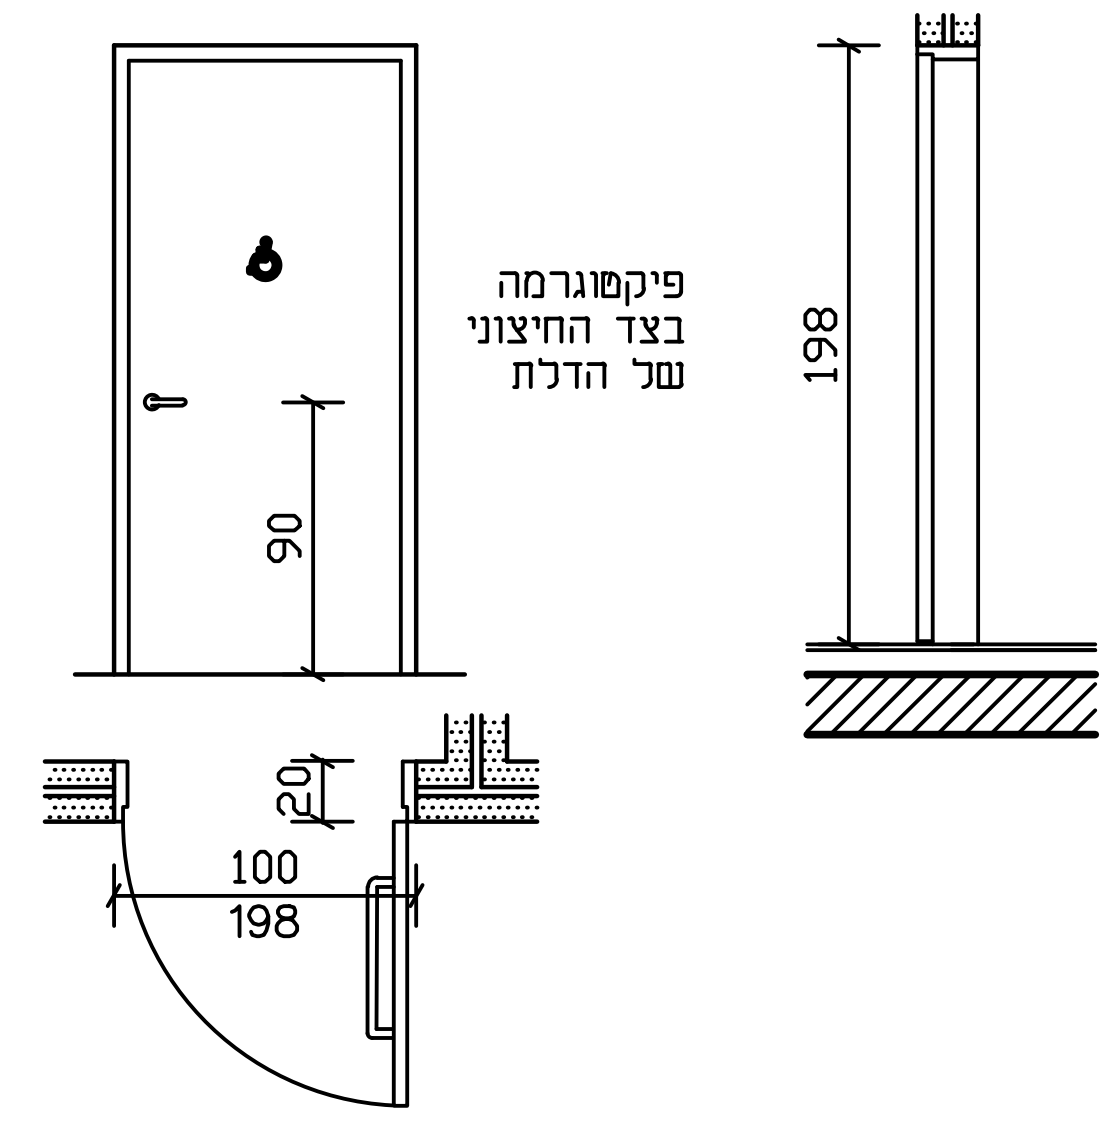


תכנית

פתח	מלבן	כנף	זכוכית / מילוי
100/198	פח 1.5 מ"מ	פרס 45 מ"מ	
תאור	דלת פתיחה רגילה תוצרת חמדיה או שו"ע. הכנף מצופה פורמאיקה בהדבקה חמה גמר טפ, עם קנט עץ אלון מסביב. 100% מלאה. גוון הפורמאיקה לבחירת האדריכל.		
פרזול	שלושה צירים מסיבים מאוקולון. ידית ומנעול תפוס פנוי תוצרת אלבה או ש"ע רוחב המשקוף כרוחב גמר הקיר + 5 מ"מ		
פרט בגליון	כמות: 1	דגם	

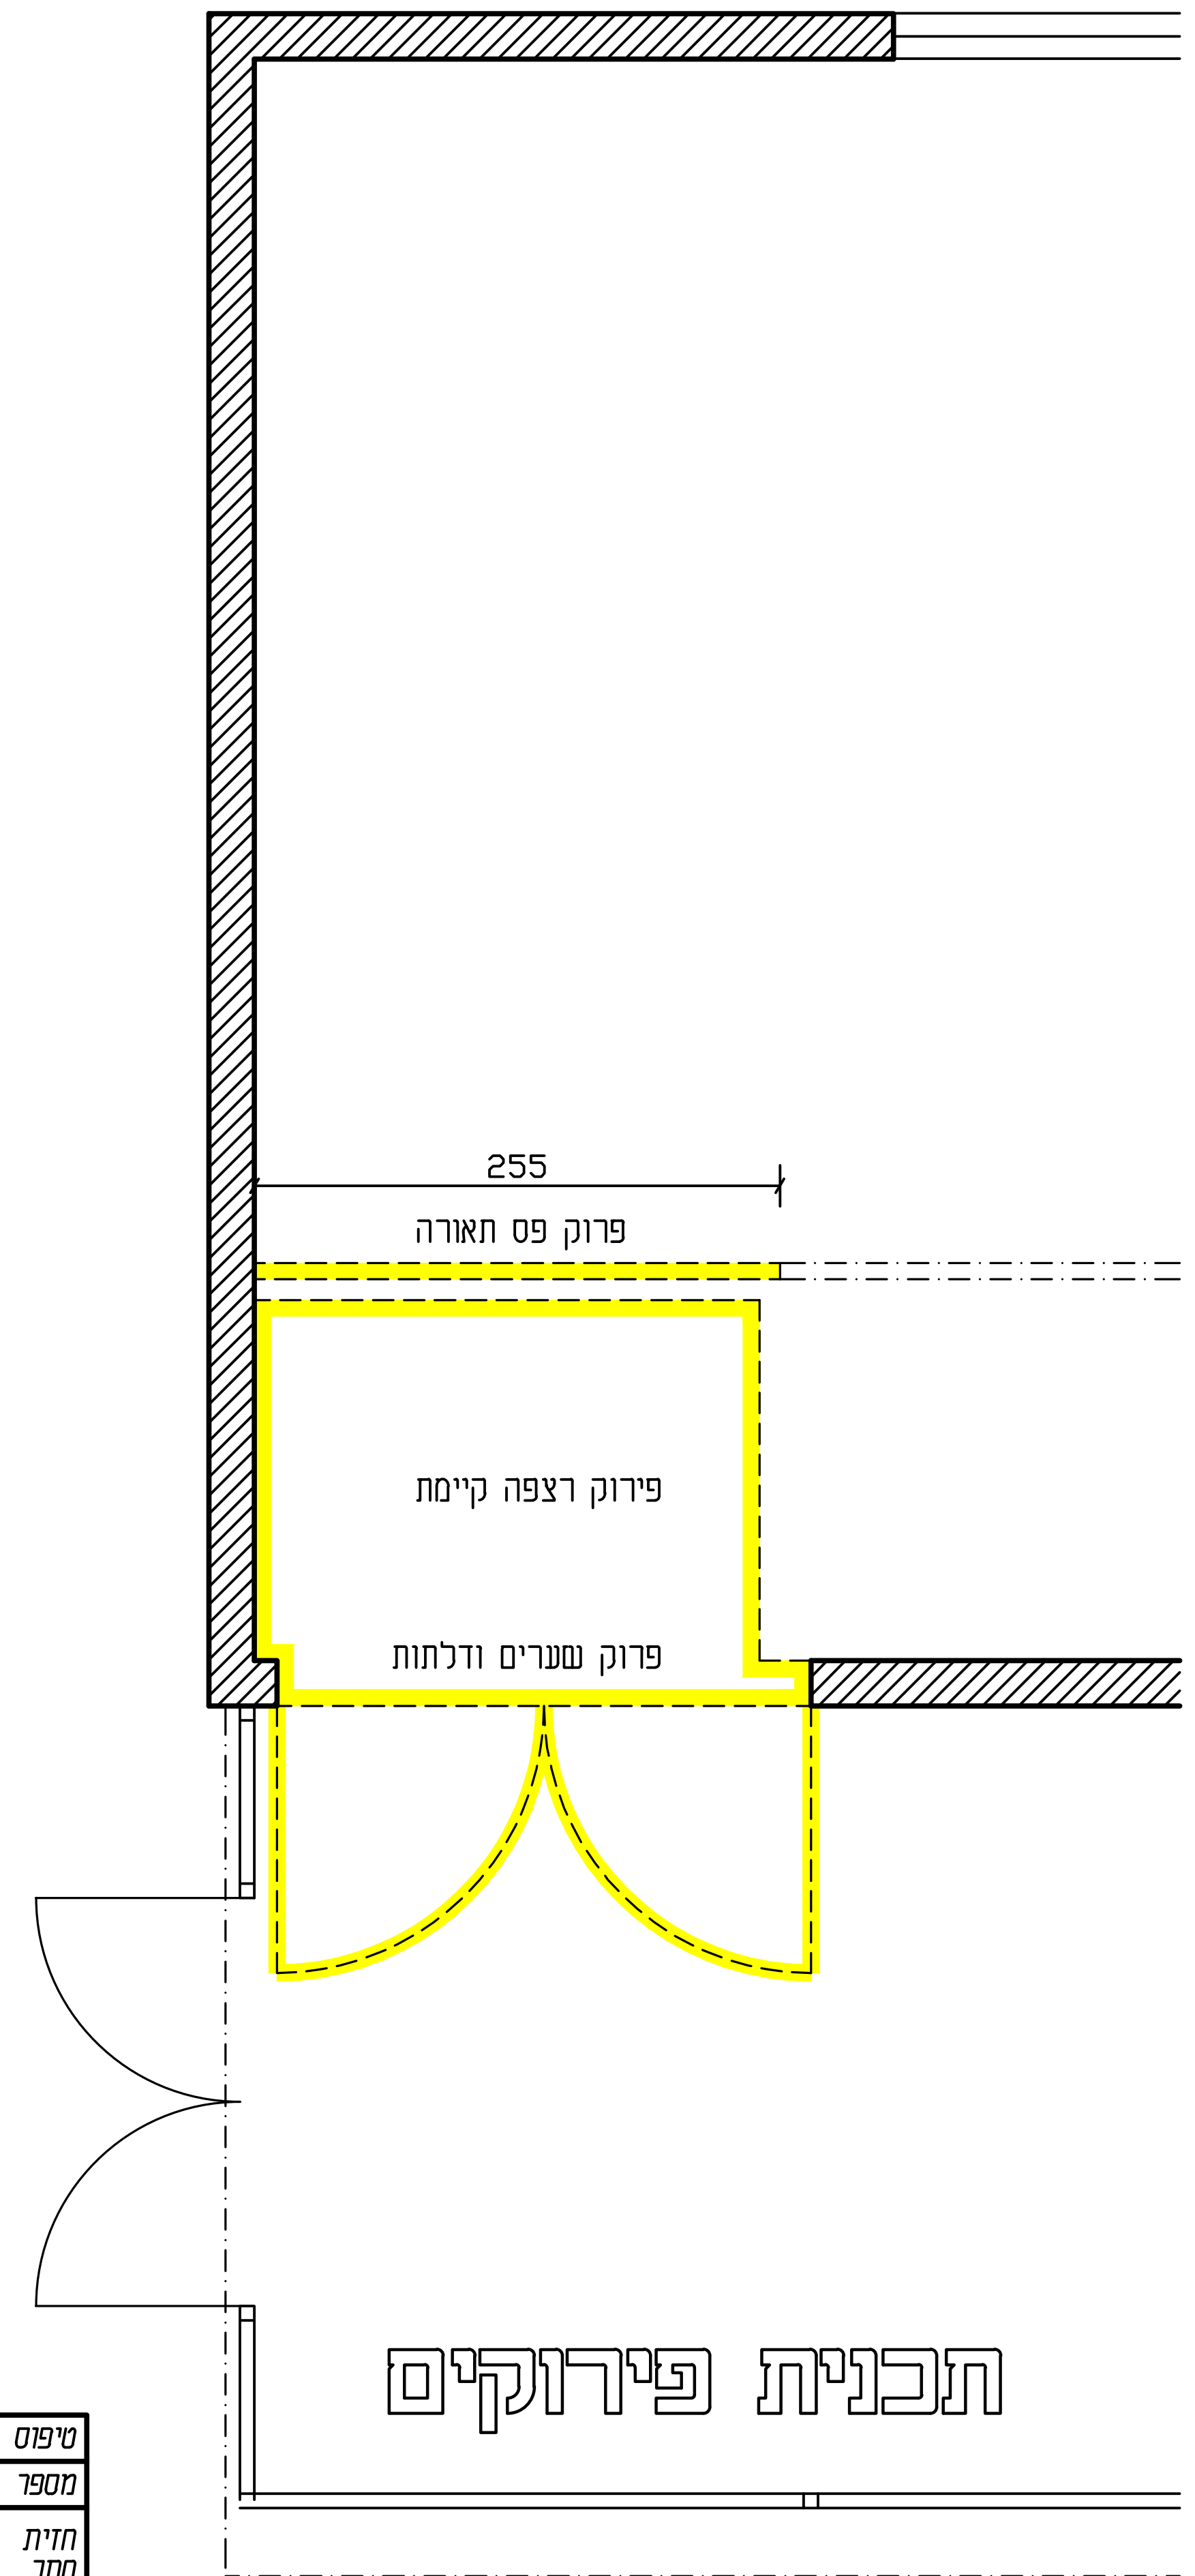


תכנית פירוקים

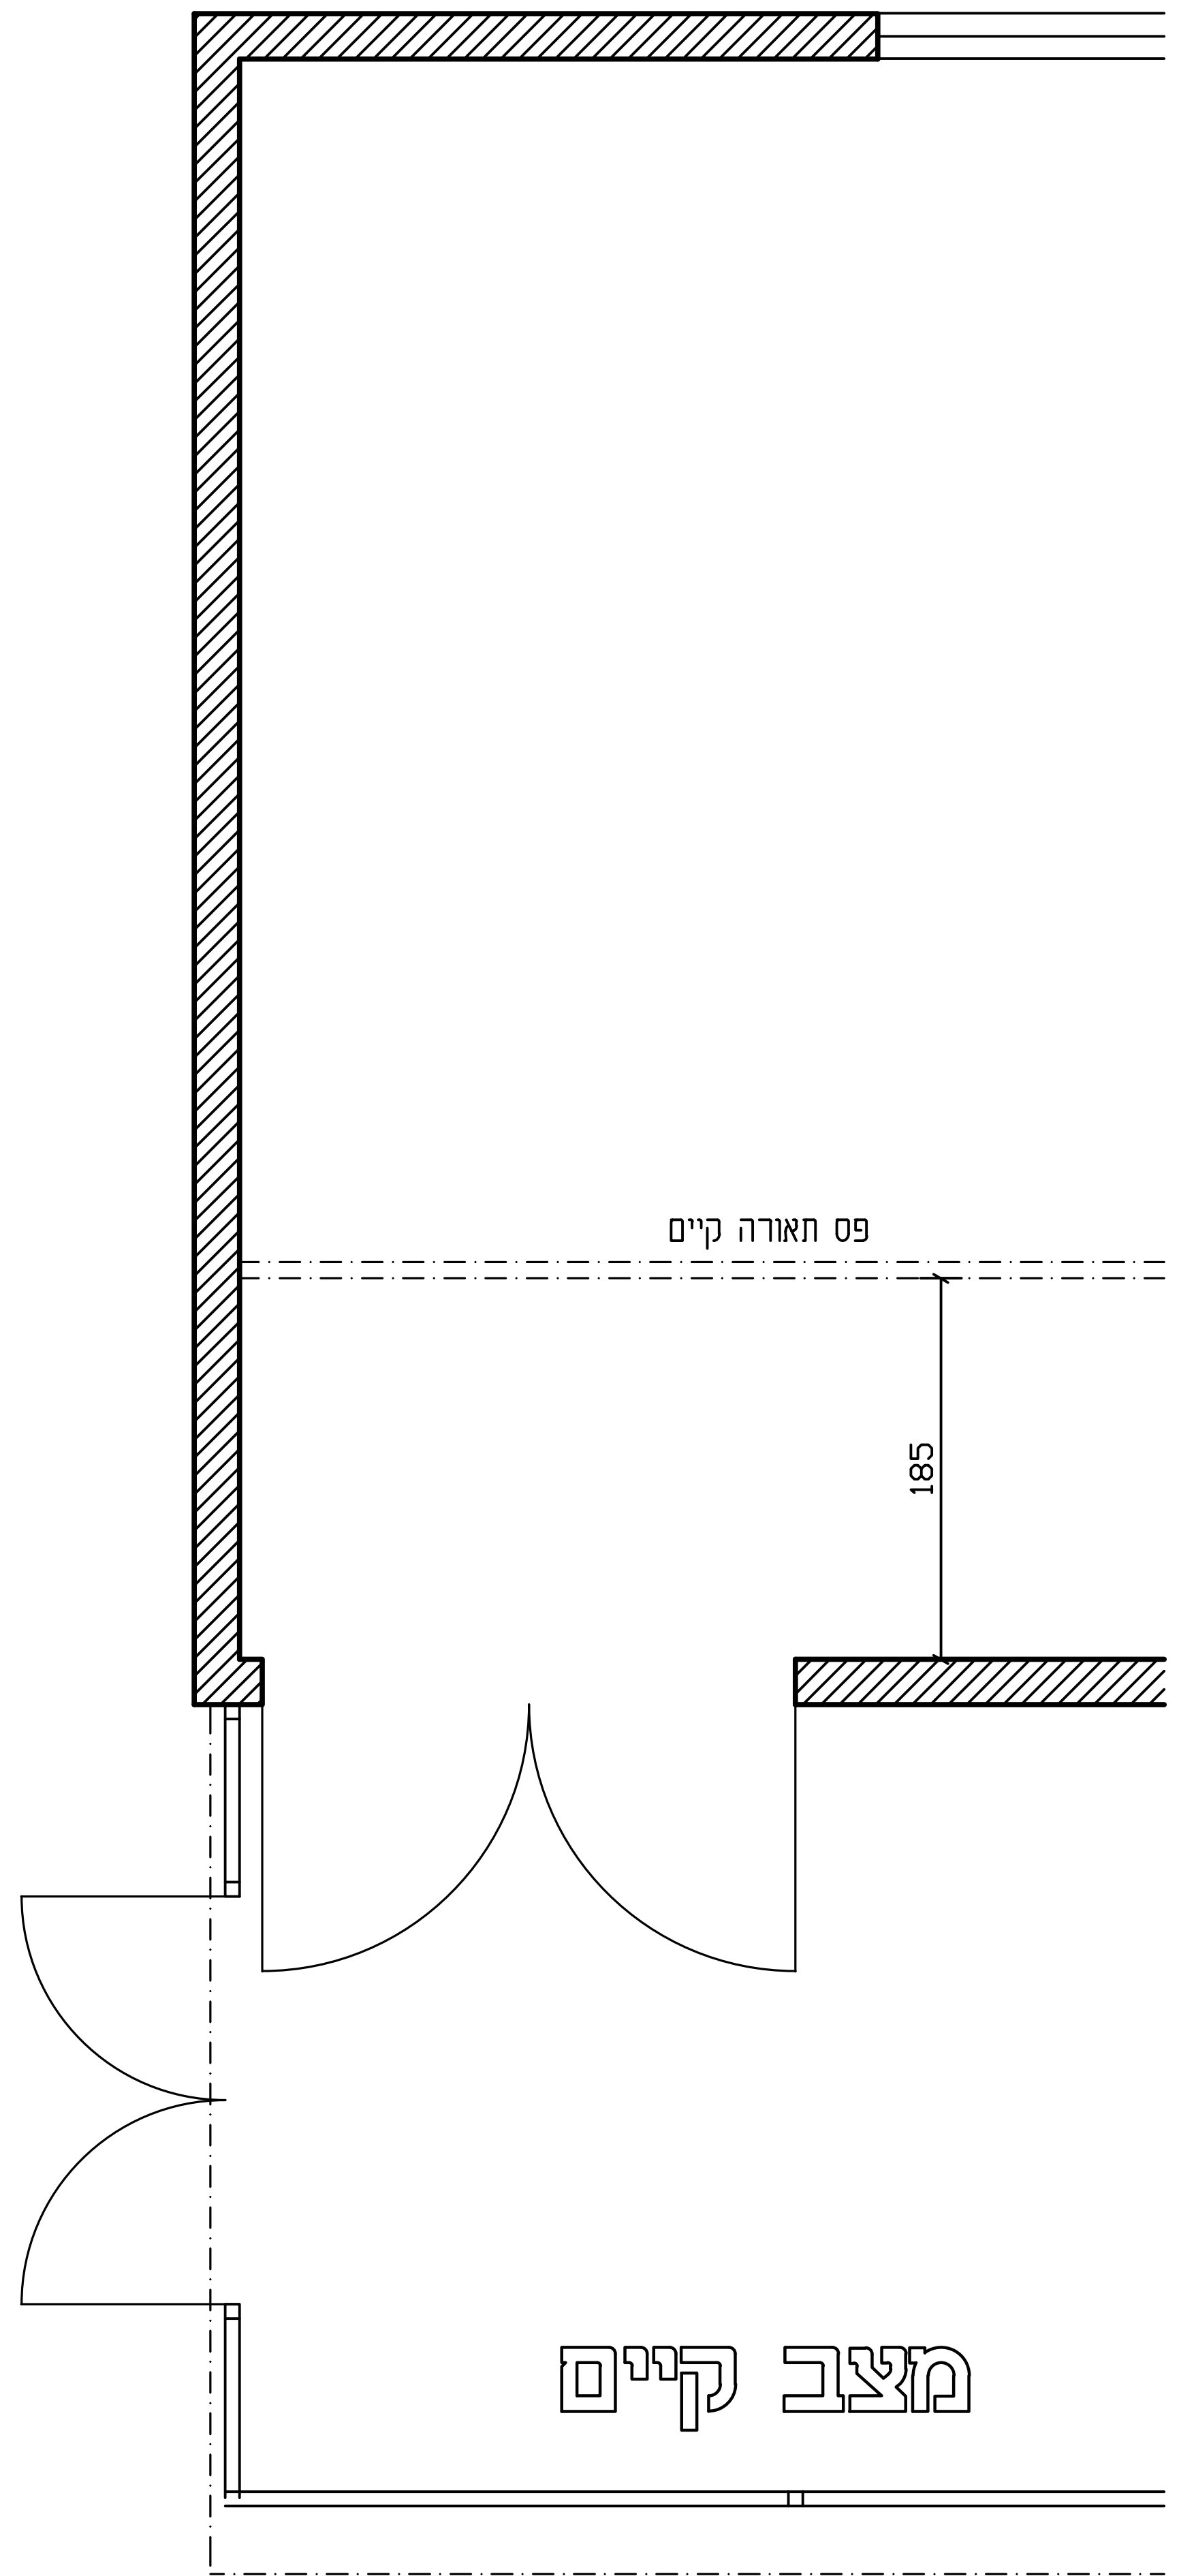

מצב קיים

אין לבצע לפני קבלת היתרים מן הרשויות.
המבצע אחראי לבדיקת המידות והתאמתן במקום !
על הקבלן לבקר את כל המידות ולהודיע למתכנן על כל טעות או אי התאמה.
המבצע אחראי לכך שכל האלמנטים והאביזרים הם בעלי תו תקן ועומדים בדרישות חוק התכנון והבנייה.

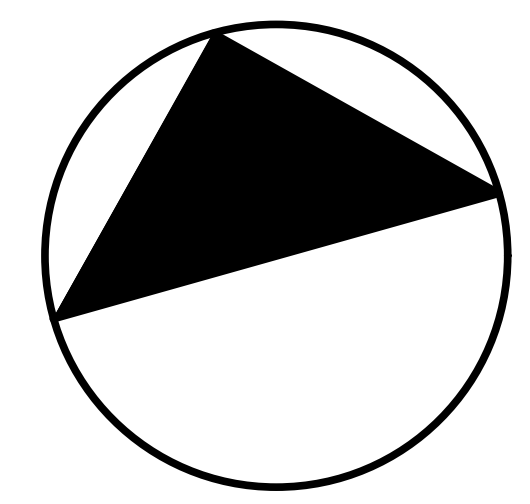

שינויים		תאריך	חתימה

מקרא :

- בניה קיימת
- הריסה
- בניה חדשה - גבס

	רמ"ג	גן השלושה	קונסטרוקטור	יועץ נגישות	יועץ תברואה	יועץ חשמל	יועץ בטיחות	פיקוח					תאריך	חתימה
	1	1	1	1	1	1	1	1					3.08.25	
0	1	1	1	1	1	1	1	1					17.07.25	
נישלח אל\ כמות													תאריך	חתימה

לעיון	למכרז	לביצוע
	✓	

גן השלושה
מבנה: מוזיאון ארכיאולוגיה

נושא: שירותי נכים

מס' גליון :	6	גירסה
שם במחשב:	MA-WP06	0

קנ"מ	תאריך	ביקר
1:50	15.07.25	אסא

אסא שיש - אדריכלות מקומית
ASSA SHAISH ARCHITECT
כרמל פינת האיכר, בנימינה 30500
טל. 04-6288586 פקס. 04-6380977

אדריכל אחראי
אסא שיש